




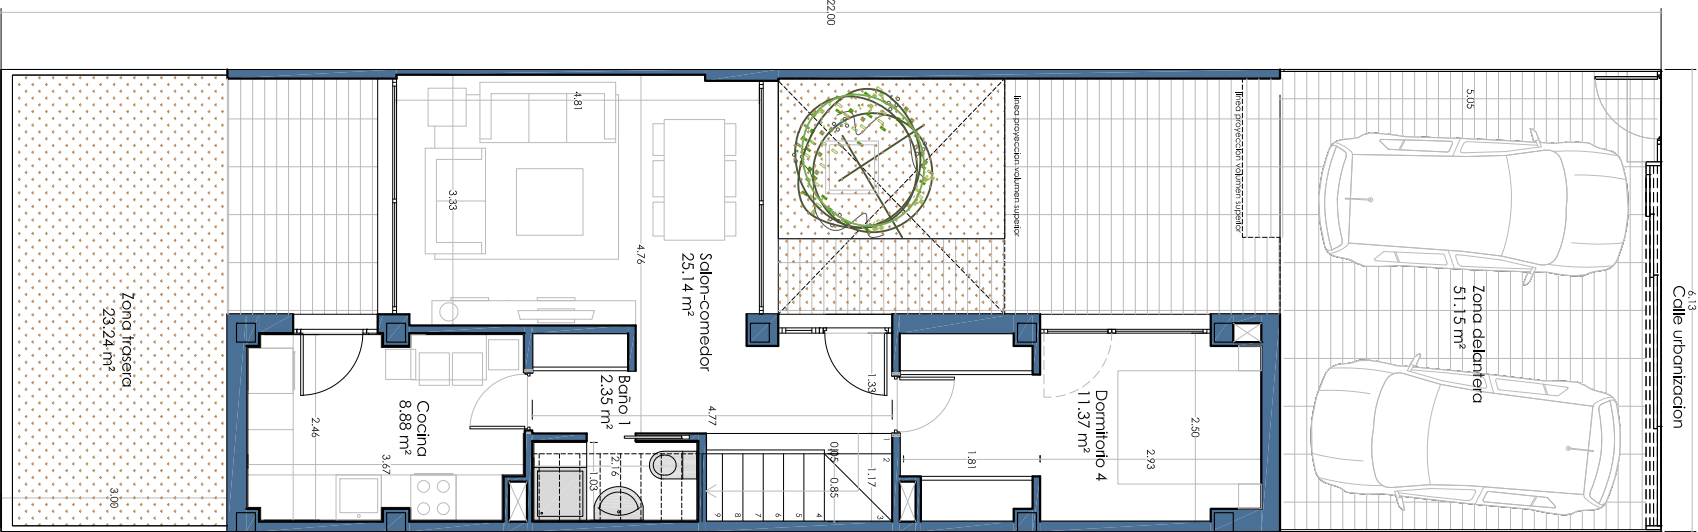


Planta baja

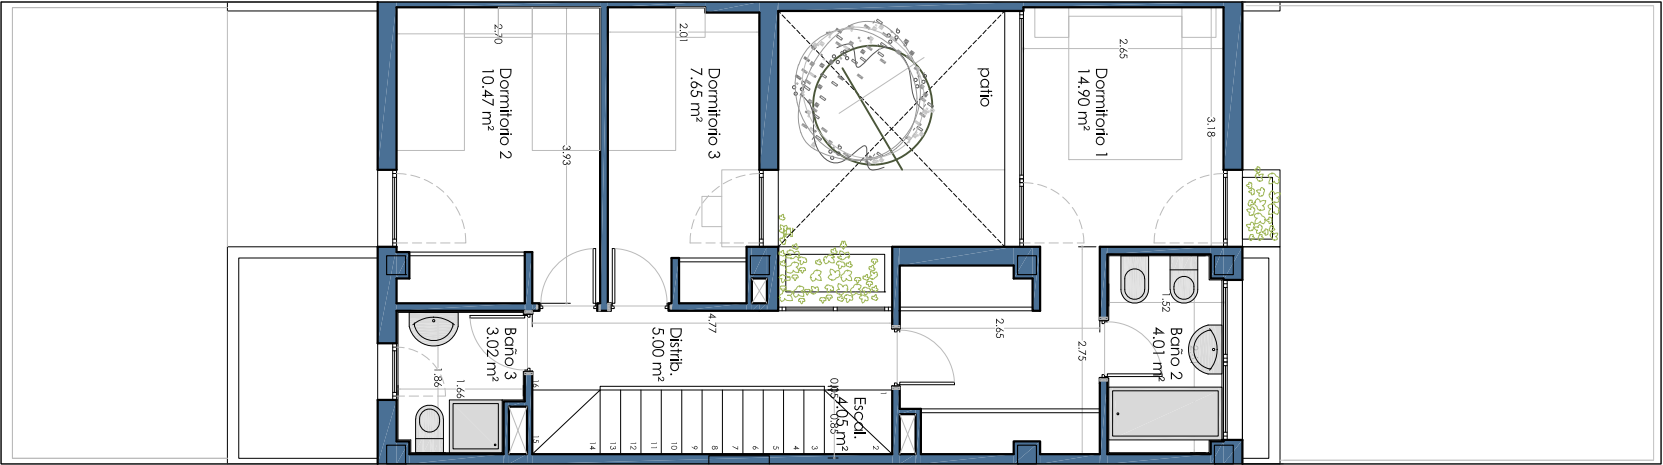

Planta primera

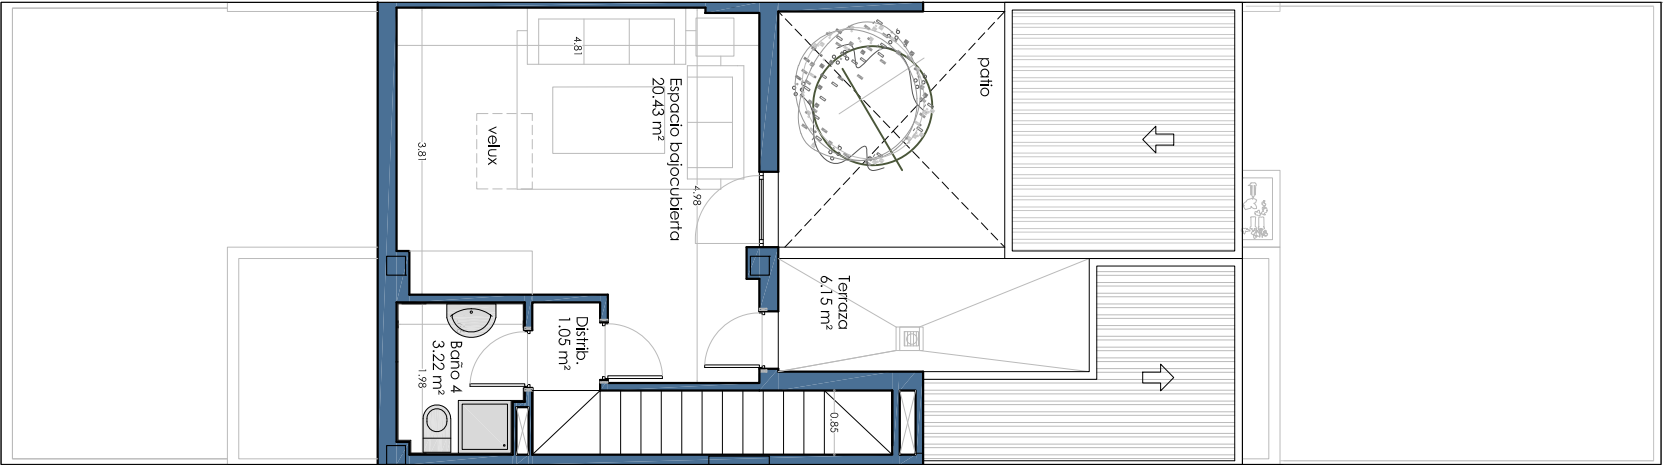


Planta bajocub.

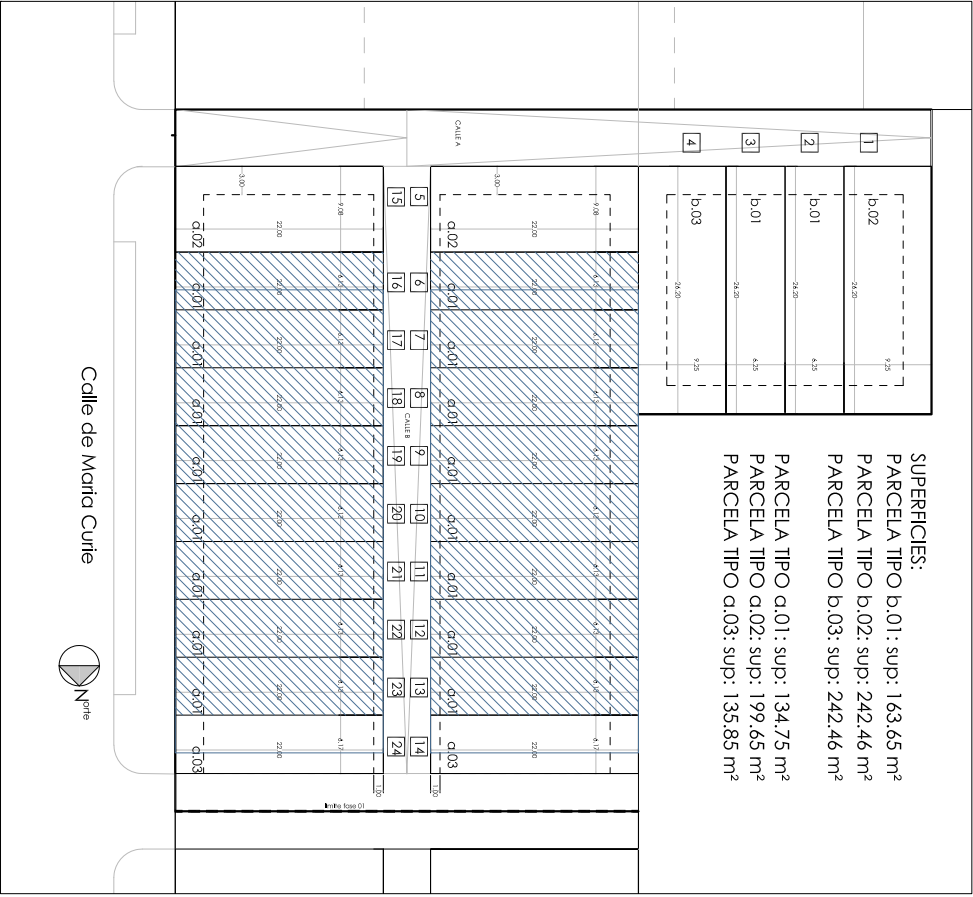

Tipologías y parcelas

TABLA DE SUPERFICIES ÚTILES VIVIENDA TIPO a.1		
Planta baja	Salón comedor	25.14 m²
	Cocina	8.88 m²
	Baño 1	2.35 m²
	Dormitorio 4	11.37 m²
Planta baja	Dormitorio 1	14.90 m²
	Baño 2	4.01 m²
	Dormitorio 2	10.47 m²
	Dormitorio 3	7.65 m²
	Baño 3	3.02 m²
	Distribuidor	5.00 m²
	Escalera	4.05 m²
	Estar bajocubierta	20.43 m²
Planta bajocub.	Distribuidor	1.05 m²
	Baño 4	3.22 m²
TOTAL ÚTIL INTERIOR		121.54 m²
Zonas exteriores	Zona trasera	23.24 m²
	Zona delantera	51.15 m²
	Terraza bajocub.	6.15 m²
TOTAL CONSTRUIDA		143.42 m²

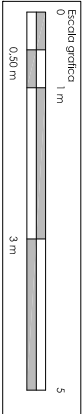

Nota: Esta ficha es provisional y podrá sufrir modificaciones derivadas del proyecto de ejecución , dirección de obra y decisiones administrativas. El amueblamiento es orientativo, y no esta incluido en el coste de la vivienda






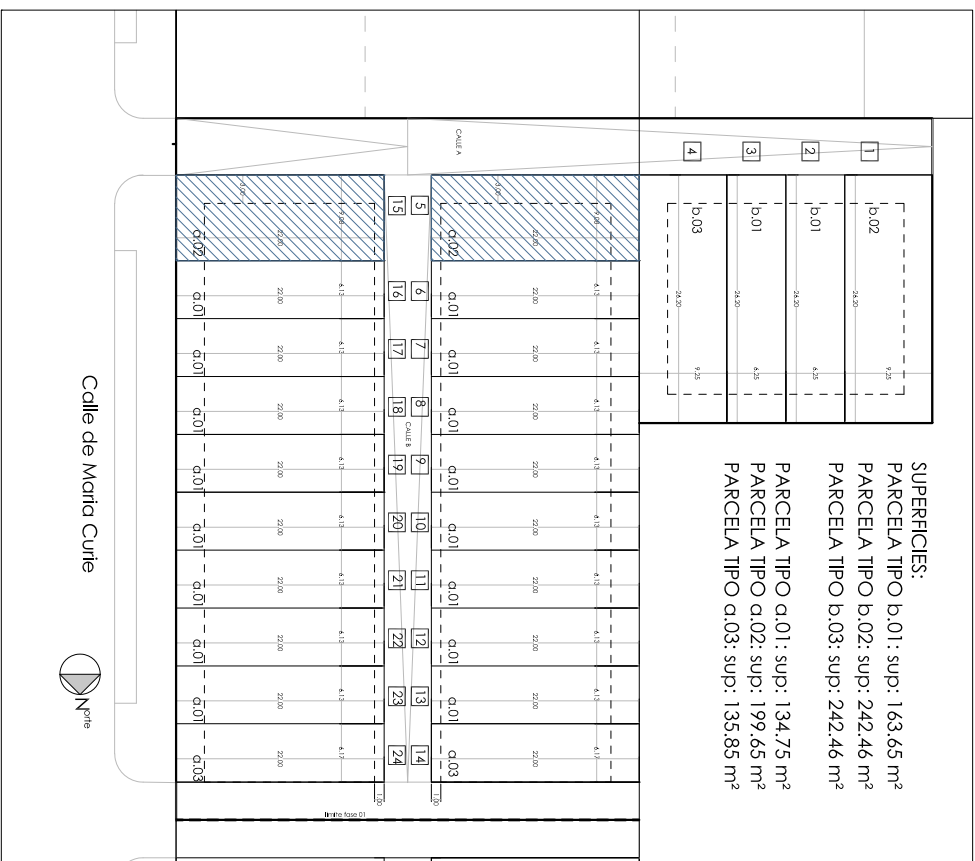



TABLA DE SUPERFICIES ÚTILES VIVIENDA TIPO a.2		
Planta baja	Salón comedor	24.01 m²
	Cocina	8.88 m²
	Baño 1	2.35 m²
	Dormitorio 4	11.37 m²
Planta baja	Dormitorio 1	14.23 m²
	Baño 2	3.99 m²
	Dormitorio 2	9.82 m²
	Dormitorio 3	7.21 m²
	Baño 3	3.02 m²
	Distribuidor	5.00 m²
	Escalera	4.05 m²
Planta bajocub.	Estar bajocubierta	19.31 m²
	Distribuidor	1.05 m²
	Baño 4	3.26 m²
TOTAL ÚTIL INTERIOR		117.55 m²
Zonas exteriores	Zona trasera	23.45 m²
	Zona delantera	51.01 m²
	Zona lateral	62.13 m²
	Terraza bajocub.	6.15 m²
TOTAL CONSTRUIDA		142.13 m²

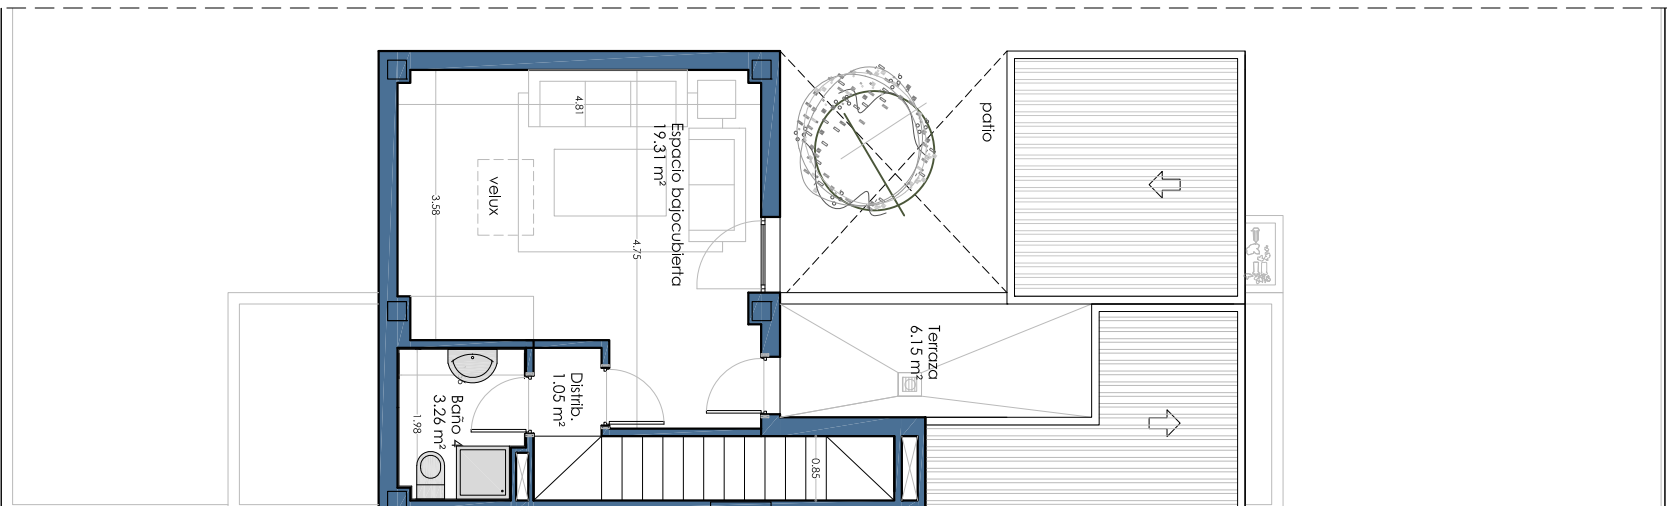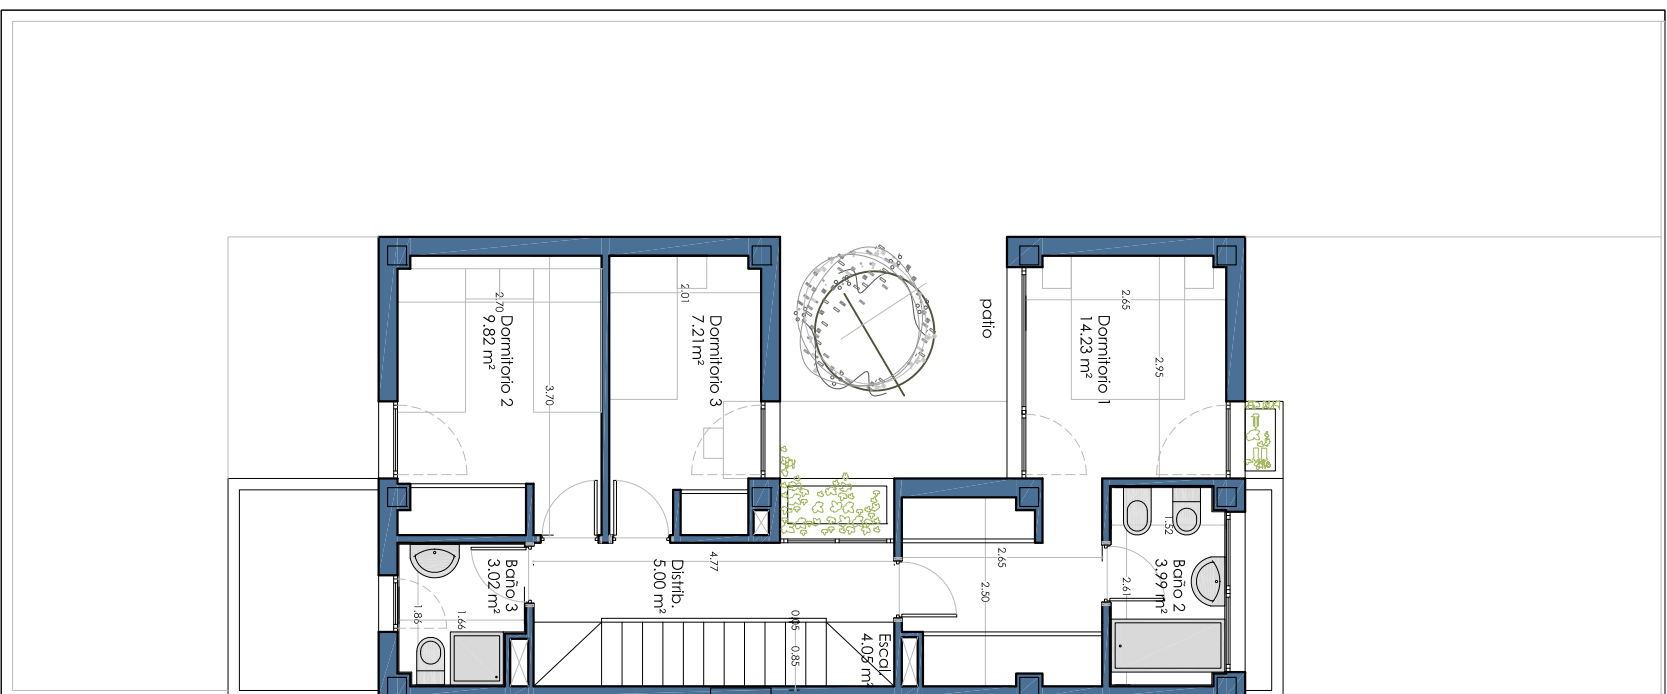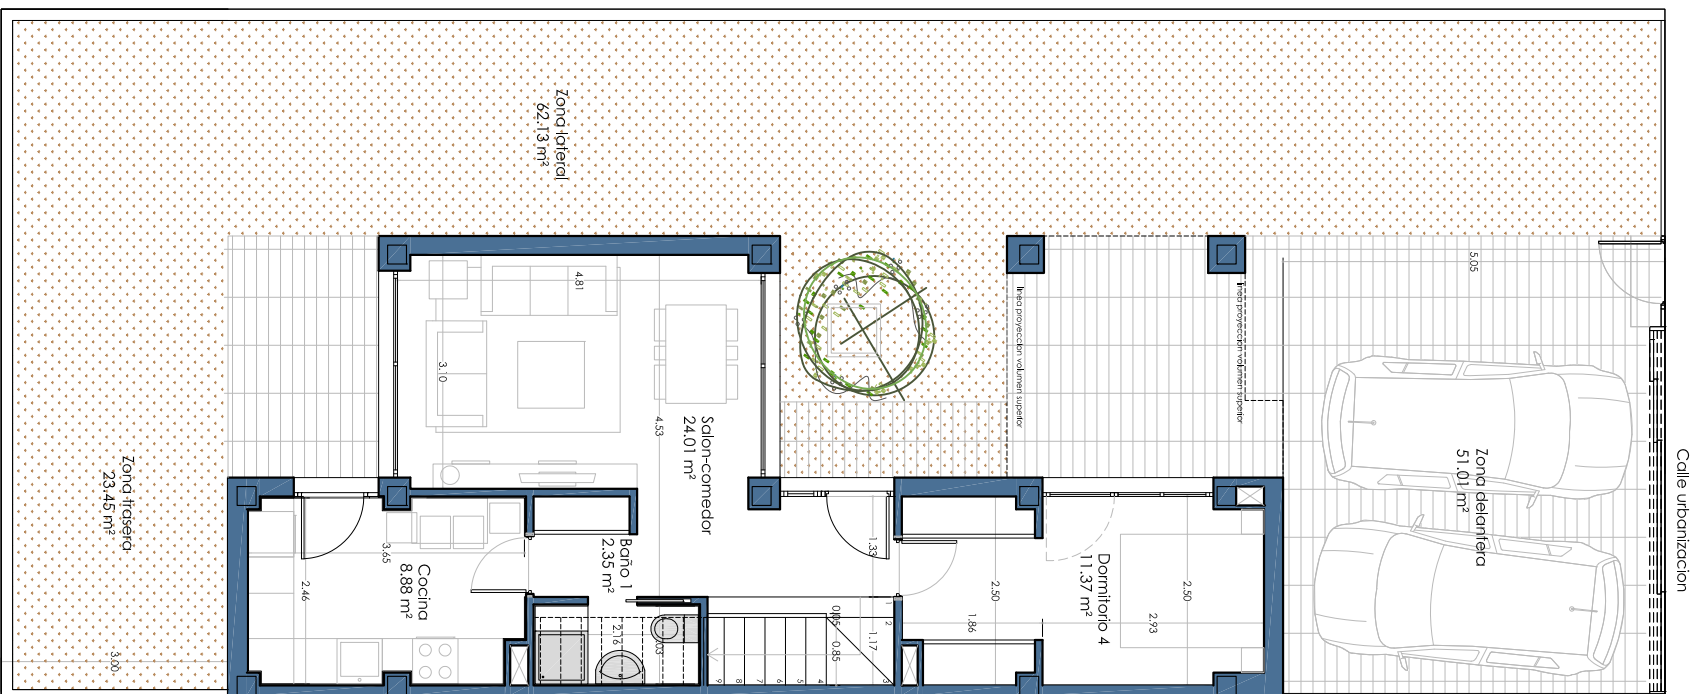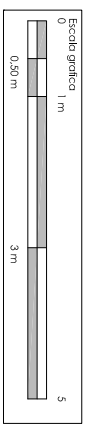


Nota: Esta ficha es provisional y podrá sufrir modificaciones derivadas del proyecto de ejecución , dirección de obra y decisiones administrativas. El amueblamiento es orientativo, y no esta incluido en el coste de la vivienda

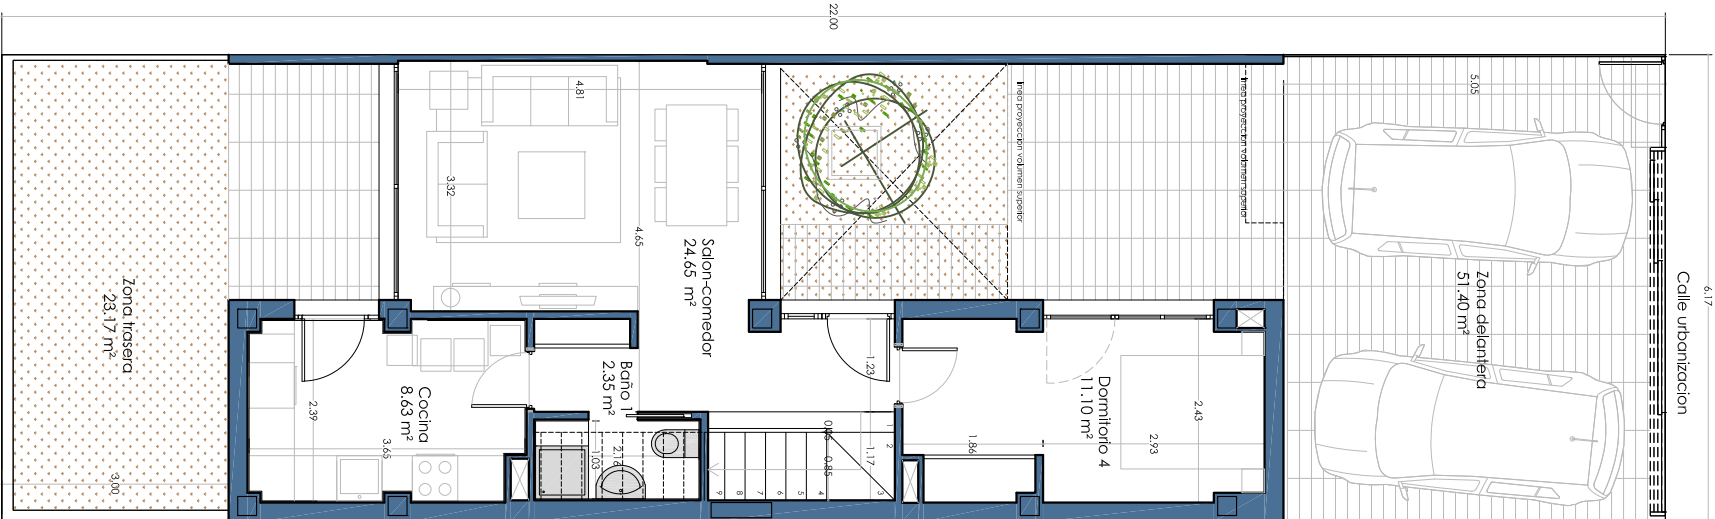


Planta baja

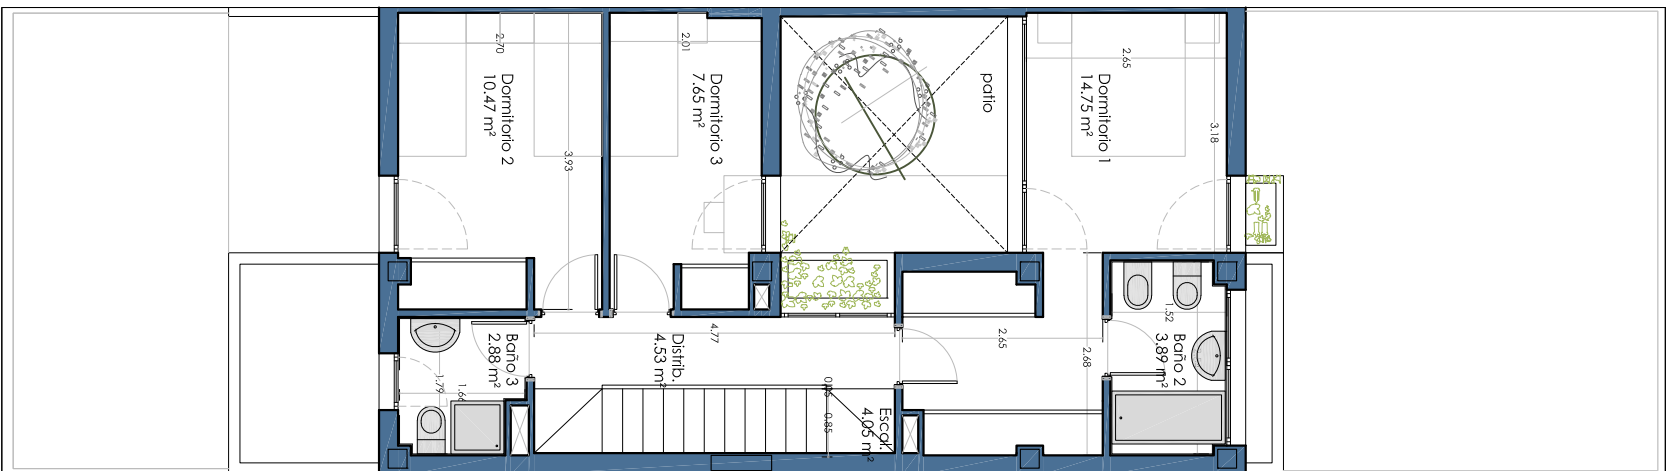

Planta primera

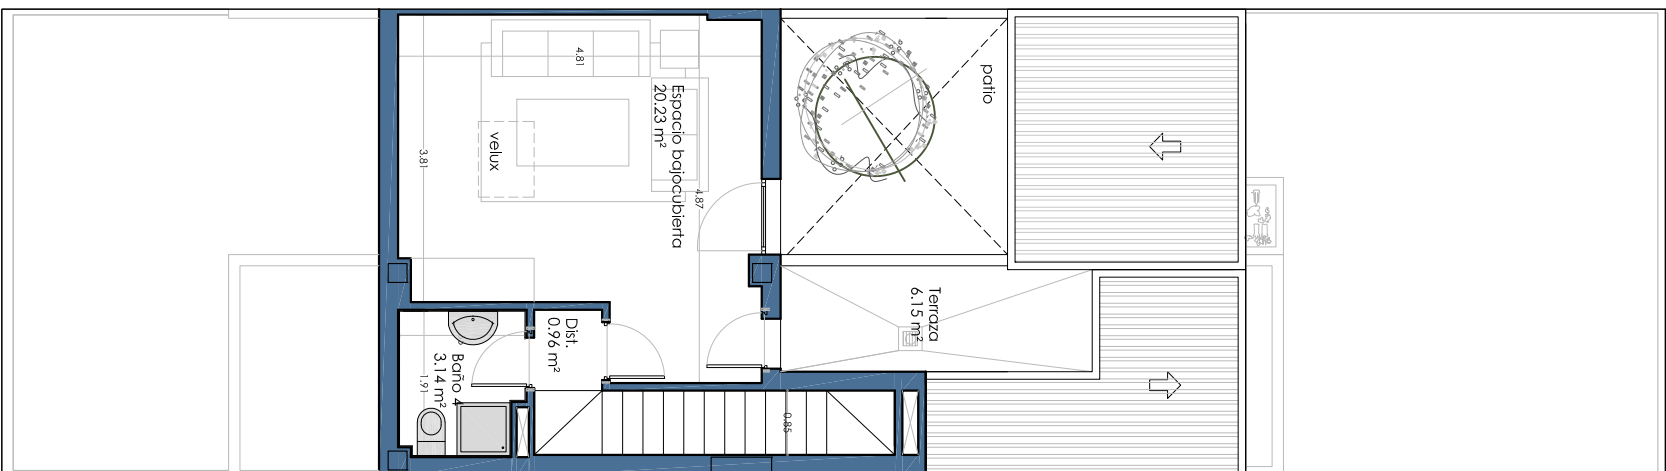


Planta bajocub.




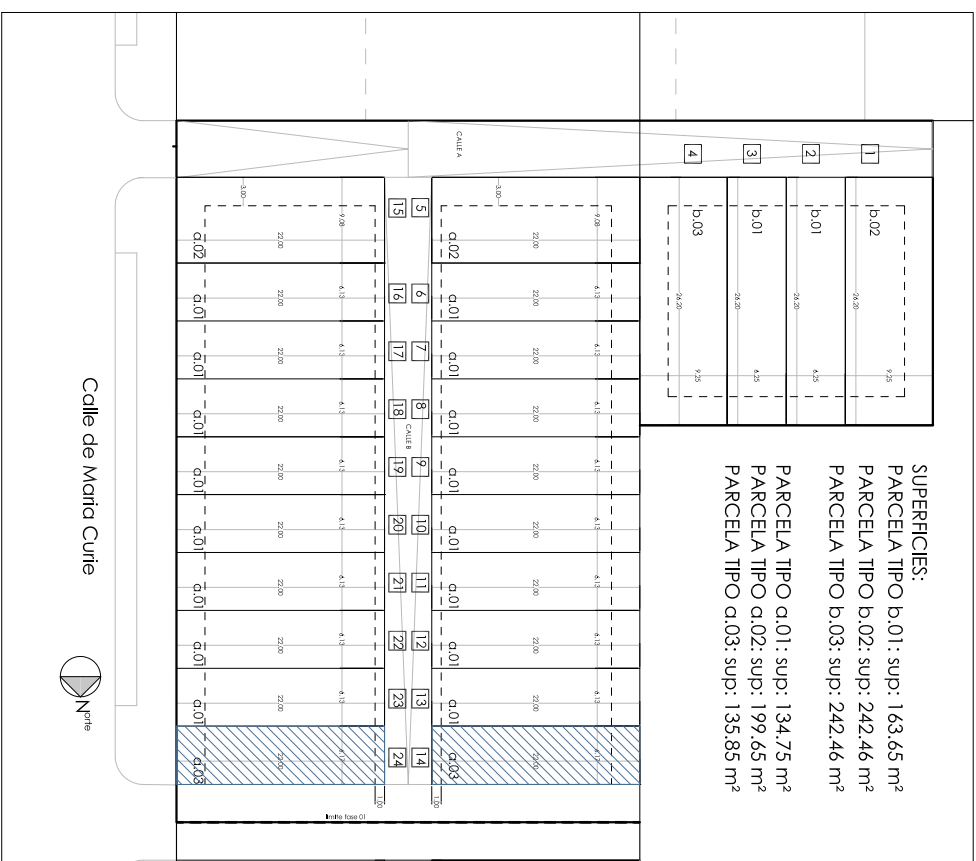





Tipologías y parcelas

TABLA DE SUPERFICIES ÚTILES VIVIENDA TIPO a.3			
Planta baja	Salón comedor	24.65 m²	46.73 m²
	Cocina	8.63 m²	
	Baño 1	2.35 m²	
	Dormitorio 4	11.10 m²	
Planta baja	Dormitorio 1	14.75 m²	48.22 m²
	Baño 2	3.89 m²	
	Dormitorio 2	10.47 m²	
	Dormitorio 3	7.65 m²	
	Baño 3	2.88 m²	
	Distribuidor	4.53 m²	
Planta bajocub.	Escuela	4.05 m²	24.33 m²
	Estar bajocubierta	20.23 m²	
	Distribuidor	0.96 m²	
	Baño 4	3.14 m²	
TOTAL ÚTIL INTERIOR		119.28 m²	
Zonas exteriores	Zona trasera	23.17 m²	80.72 m²
	Zona delantera	51.40 m²	
	Terraza bajocub.	6.15 m²	
TOTAL CONSTRUIDA		144.21 m²	

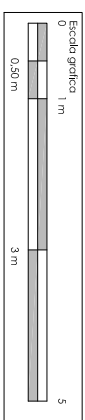


Nota: Esta ficha es provisional y podrá sufrir modificaciones derivadas del proyecto de ejecución , dirección de obra y decisiones administrativas. El amueblamiento es orientativo, y no esta incluido en el coste de la vivienda

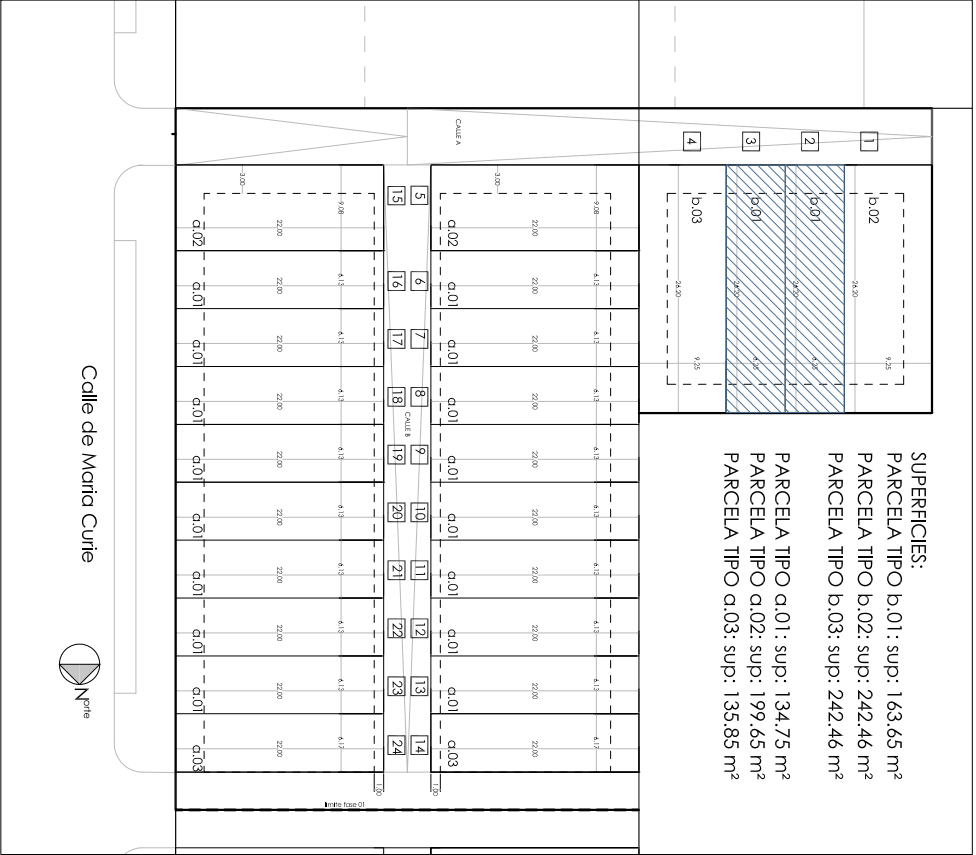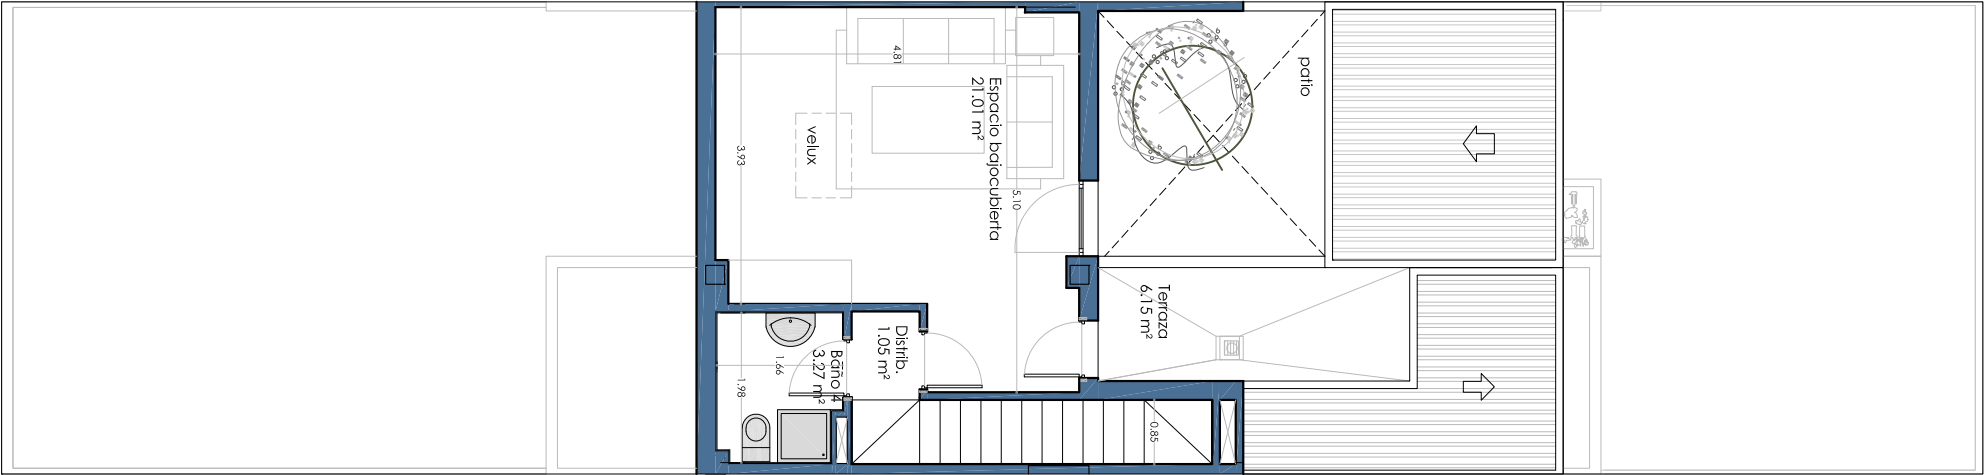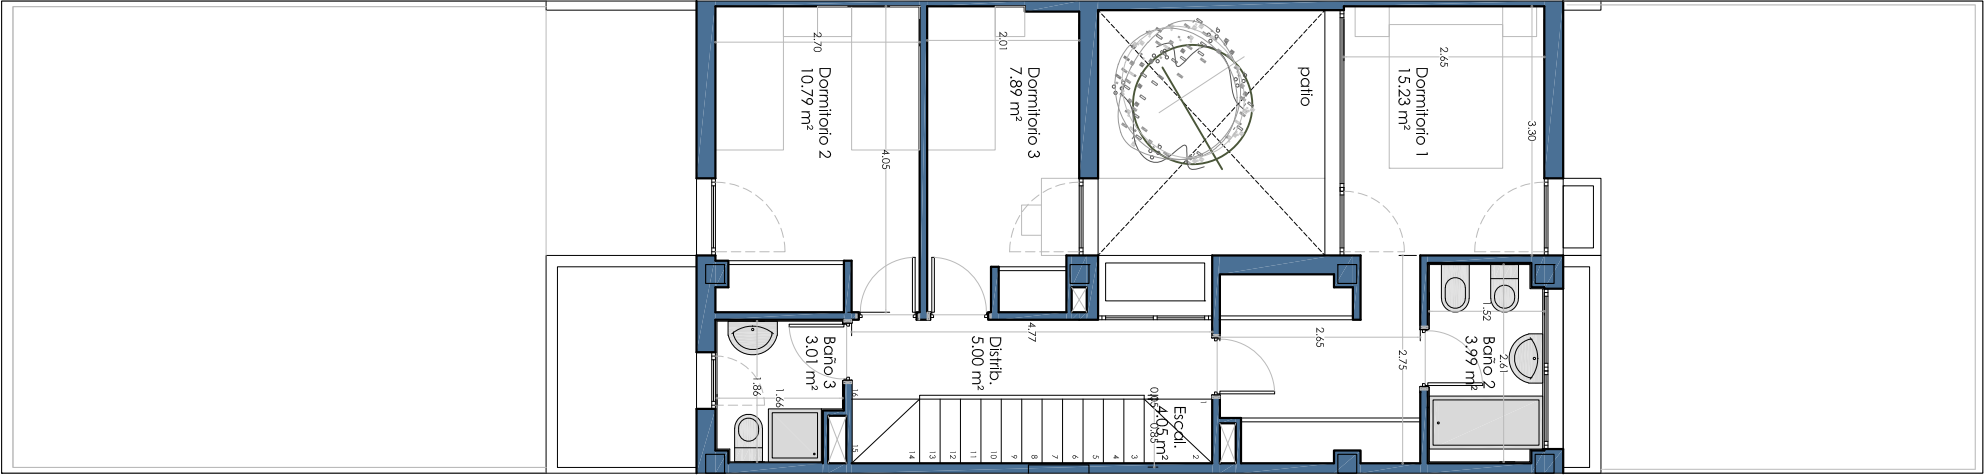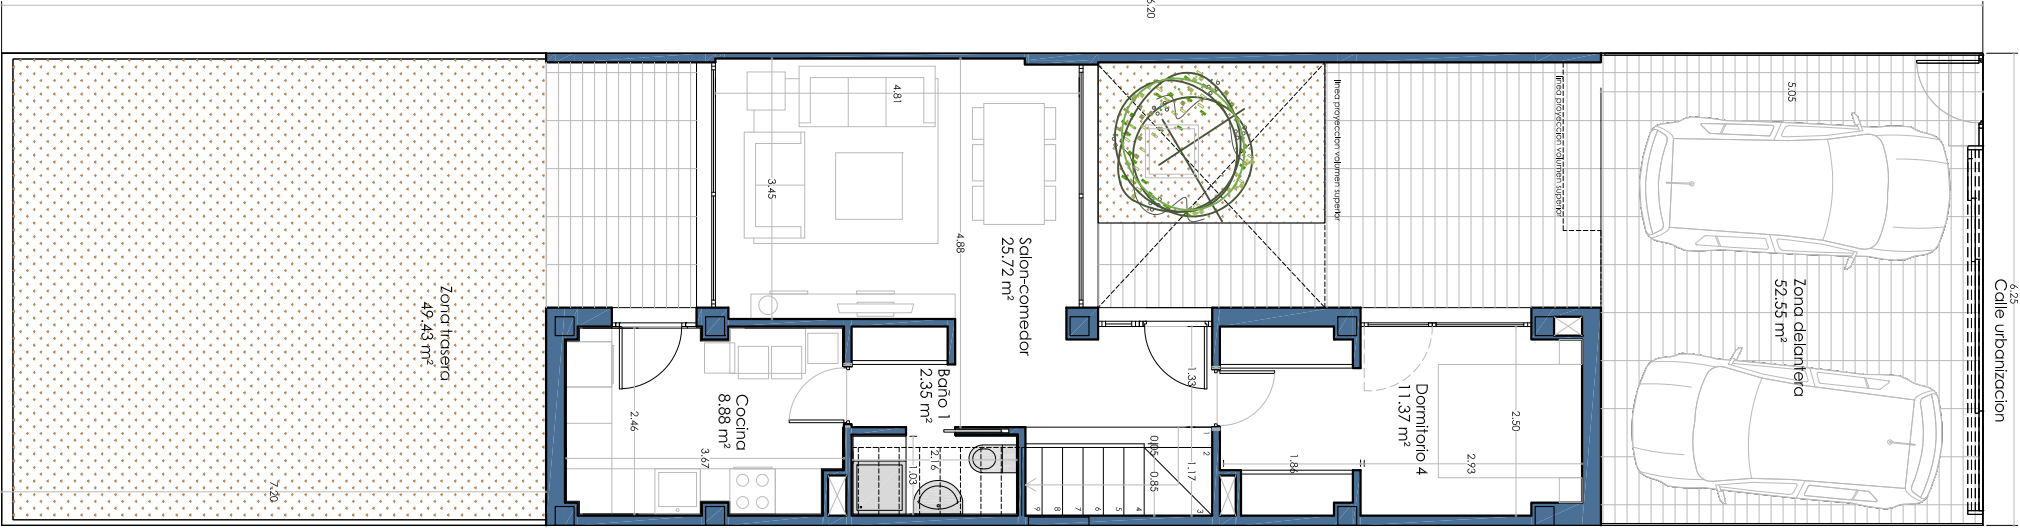

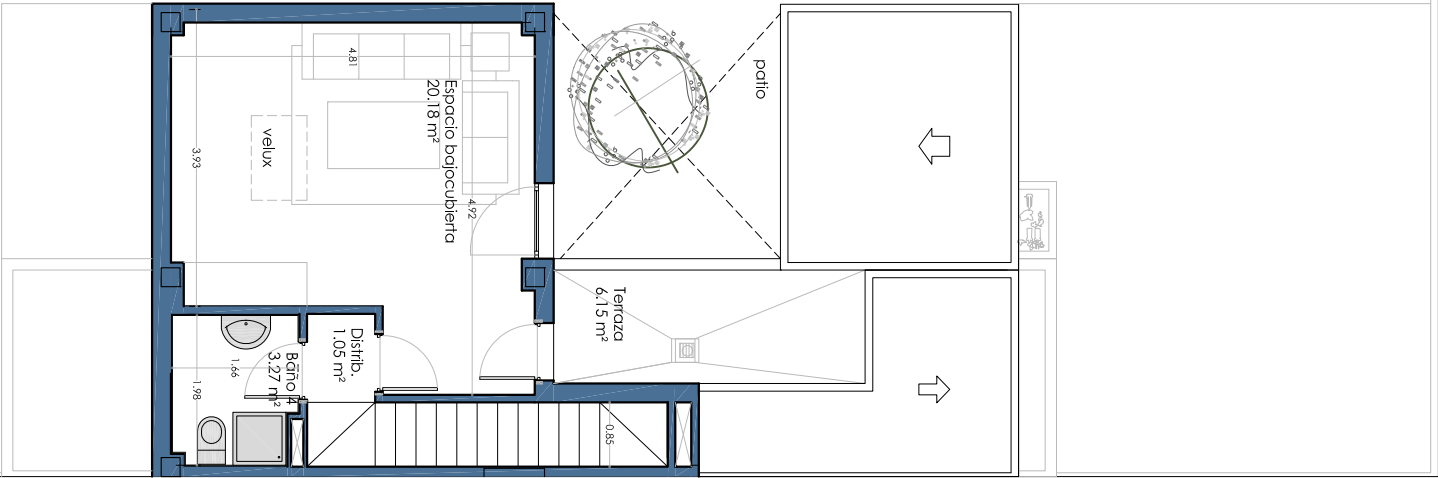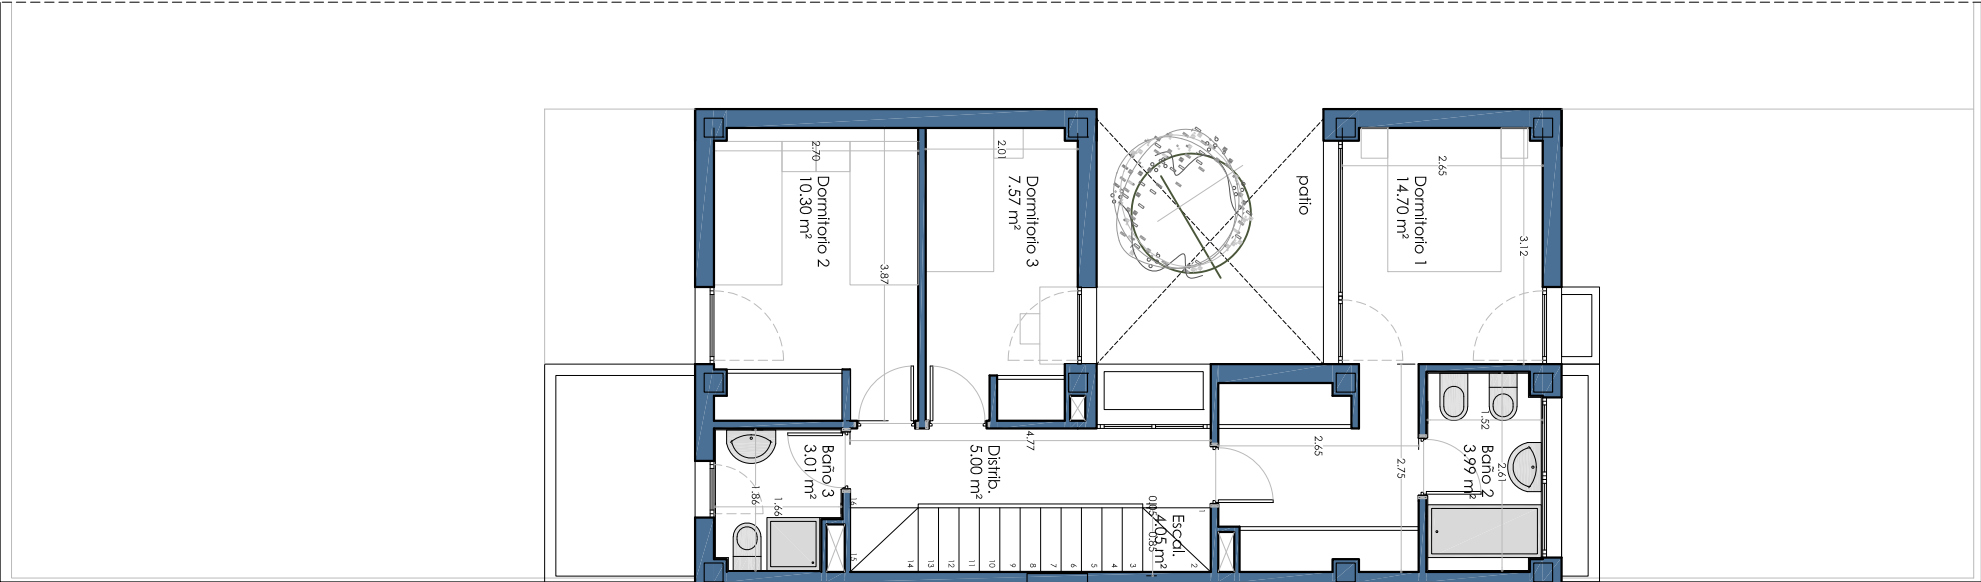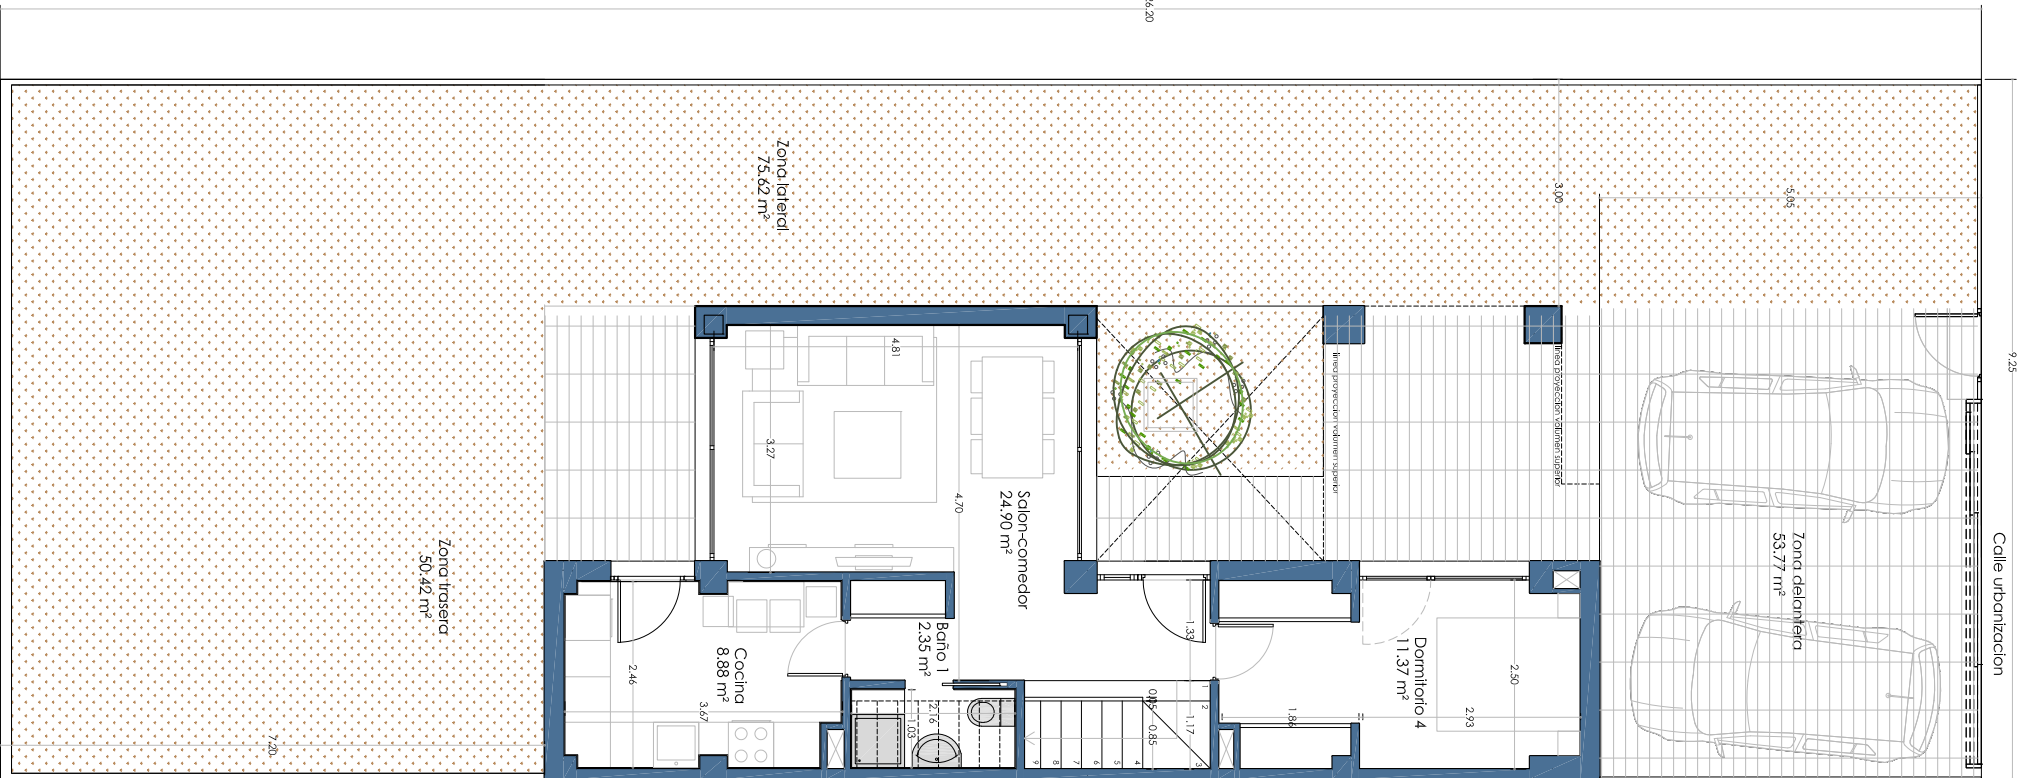


SUPERFICIES:	
1	PARCELA TIPO b.01 : sup: 163.65 m²
2	PARCELA TIPO b.02: sup: 242.46 m²
3	PARCELA TIPO b.03: sup: 242.46 m²
4	PARCELA TIPO a.01 : sup: 134.75 m²
	PARCELA TIPO a.02: sup: 199.65 m²
	PARCELA TIPO a.03: sup: 135.85 m²

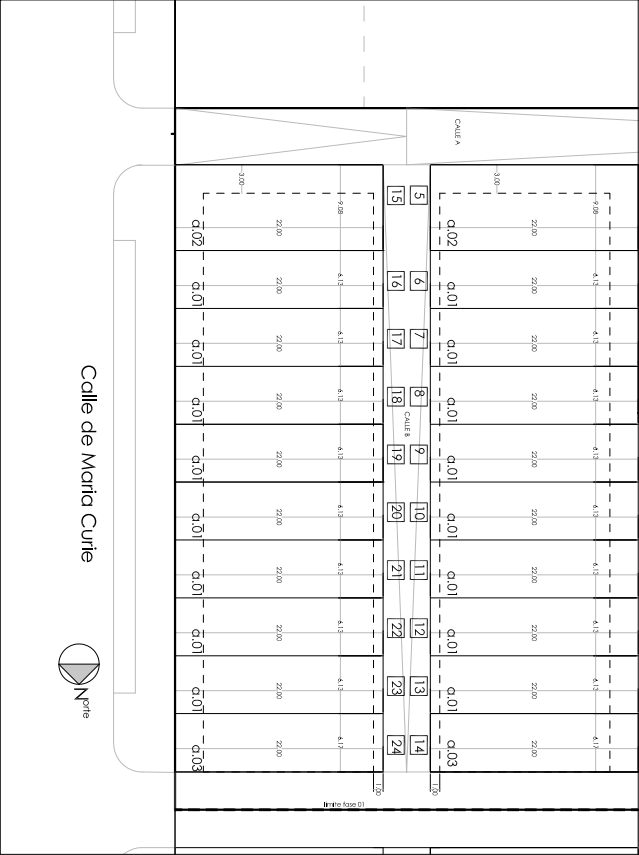

Tipologías y parcelas

TABLA DE SUPERFICIES ÚTILES VIVIENDA TIPO b.2	
Planta baja	24.90 m²
Cocina	8.88 m²
Baño 1	2.35 m²
Dormitorio 4	11.37 m²
Dormitorio 1	14.70 m²
Baño 2	3.99 m²
Dormitorio 2	10.30 m²
Dormitorio 3	7.57 m²
Baño 3	3.01 m²
Distribuidor	5.00 m²
Escalera	4.05 m²
Planta bajocub.	20.18 m²
Distribuidor	1.05 m²
Baño 4	3.27 m²
TOTAL ÚTIL INTERIOR	120.62 m²
Zonas exteriores	50.42 m²
Zona delantera	53.77 m²
Zona lateral	75.62 m²
Terraza bajocub.	6.15 m²
TOTAL CONSTRUIDA	145.33m²

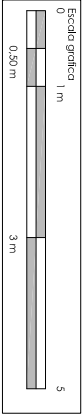

Nota: Esta ficha es provisional y podrá sufrir modificaciones derivadas del proyecto de ejecución , dirección de obra y decisiones administrativas. El amueblamiento es orientativo, y no esta incluido en el coste de la vivienda

Planta baja

Planta primera

Planta bajocub.

Proyecto basico para 24 viviendas unifamiliares adosadas
SITUACION :
PARCELA RU 7-B, UDE OESTE NORTE, VALDEMORO, MADRID
Proyecto numero : 474 fecha : noviembre 2015







geotecnia , estructuras y arquitecturas S.L.P.

adl arquitecturas
arquitecturas

ARQUITECTURA
VIVIENDA TIPO b.2

el cliente

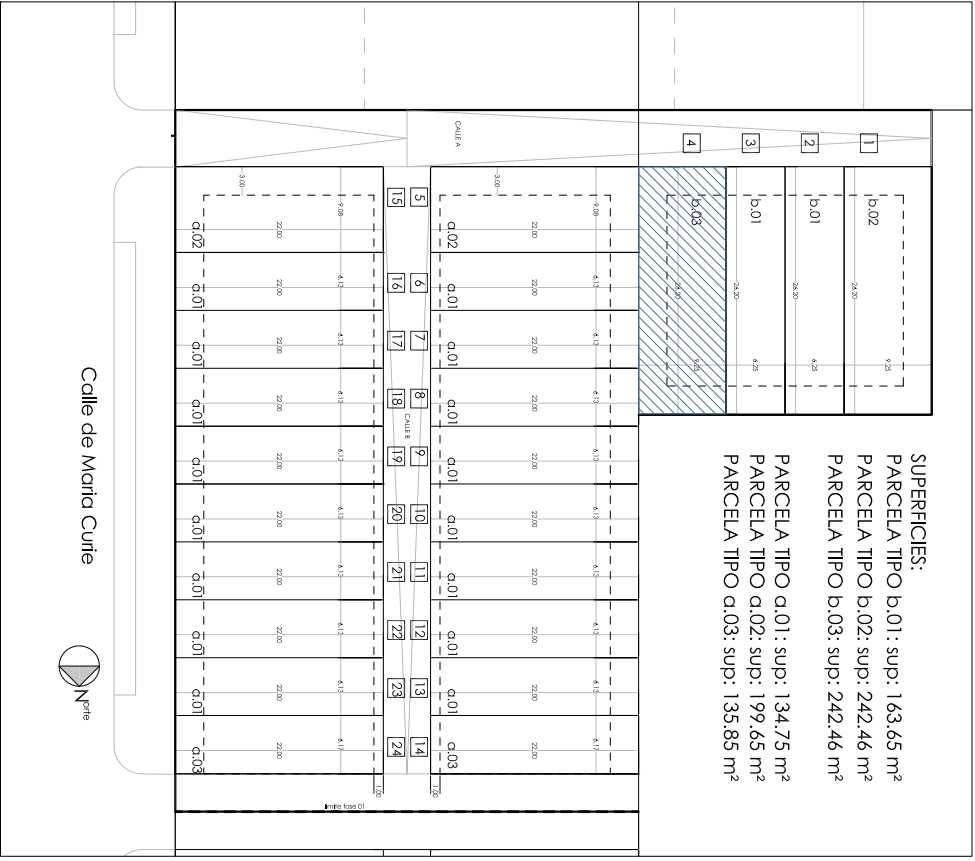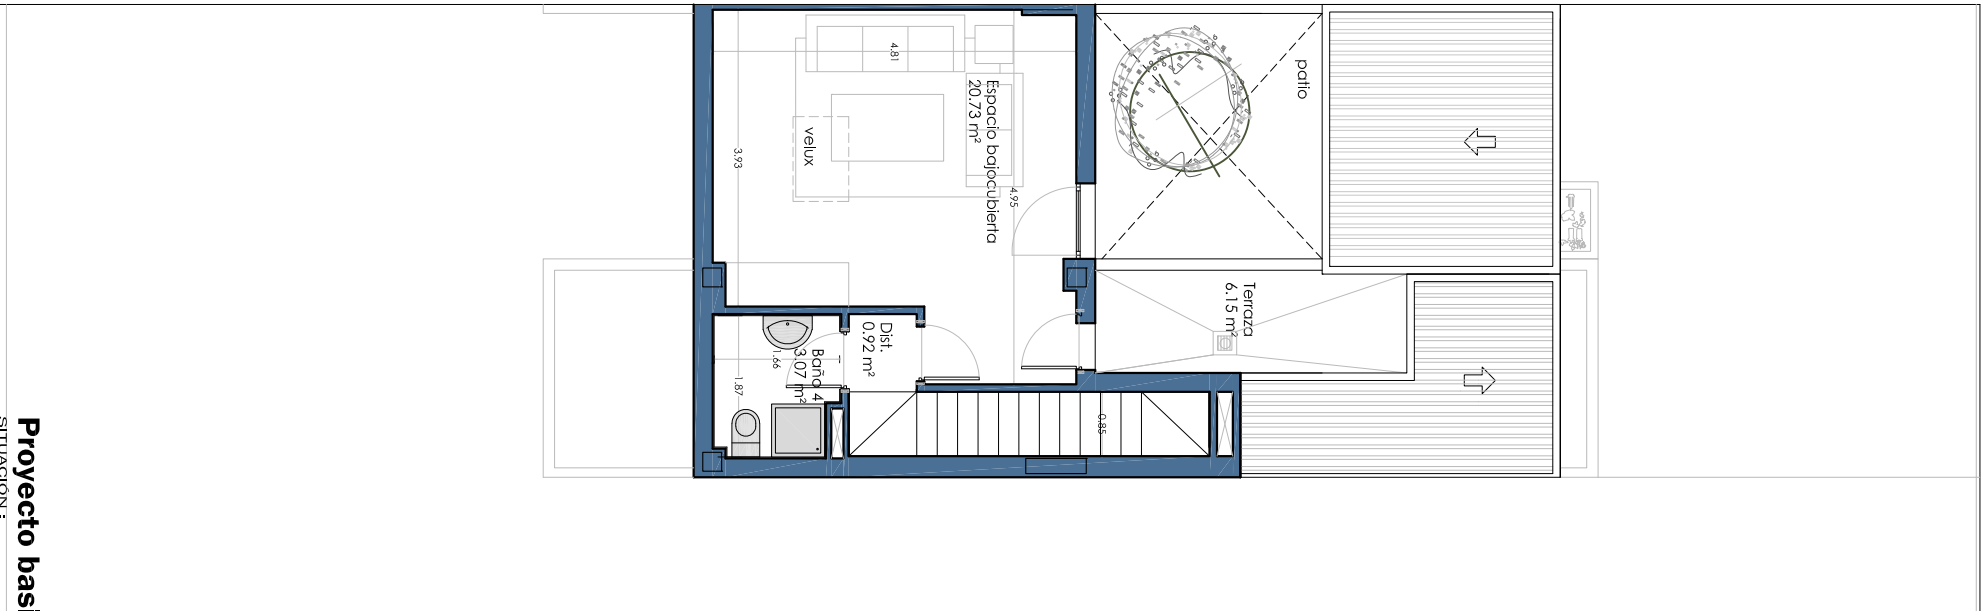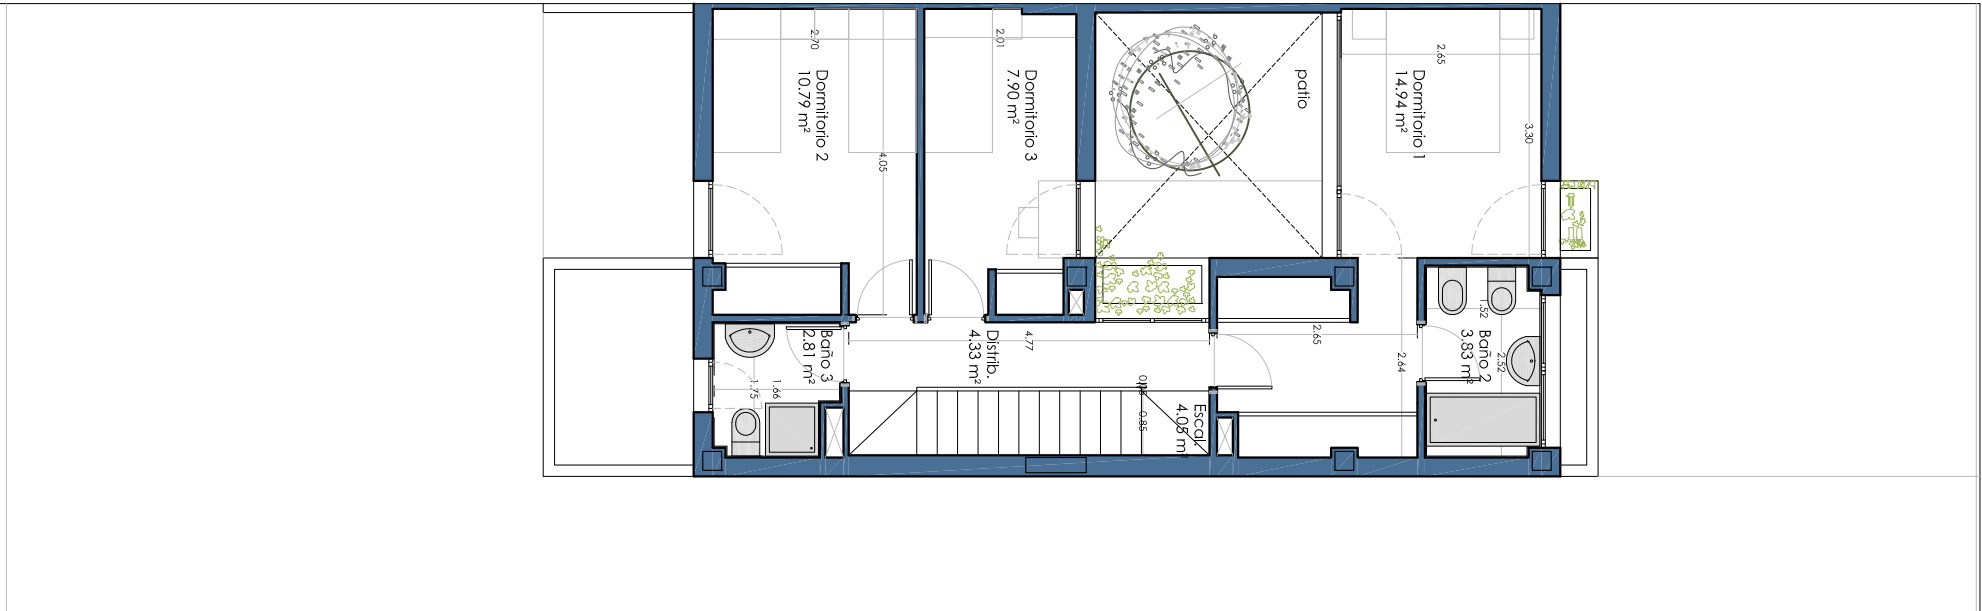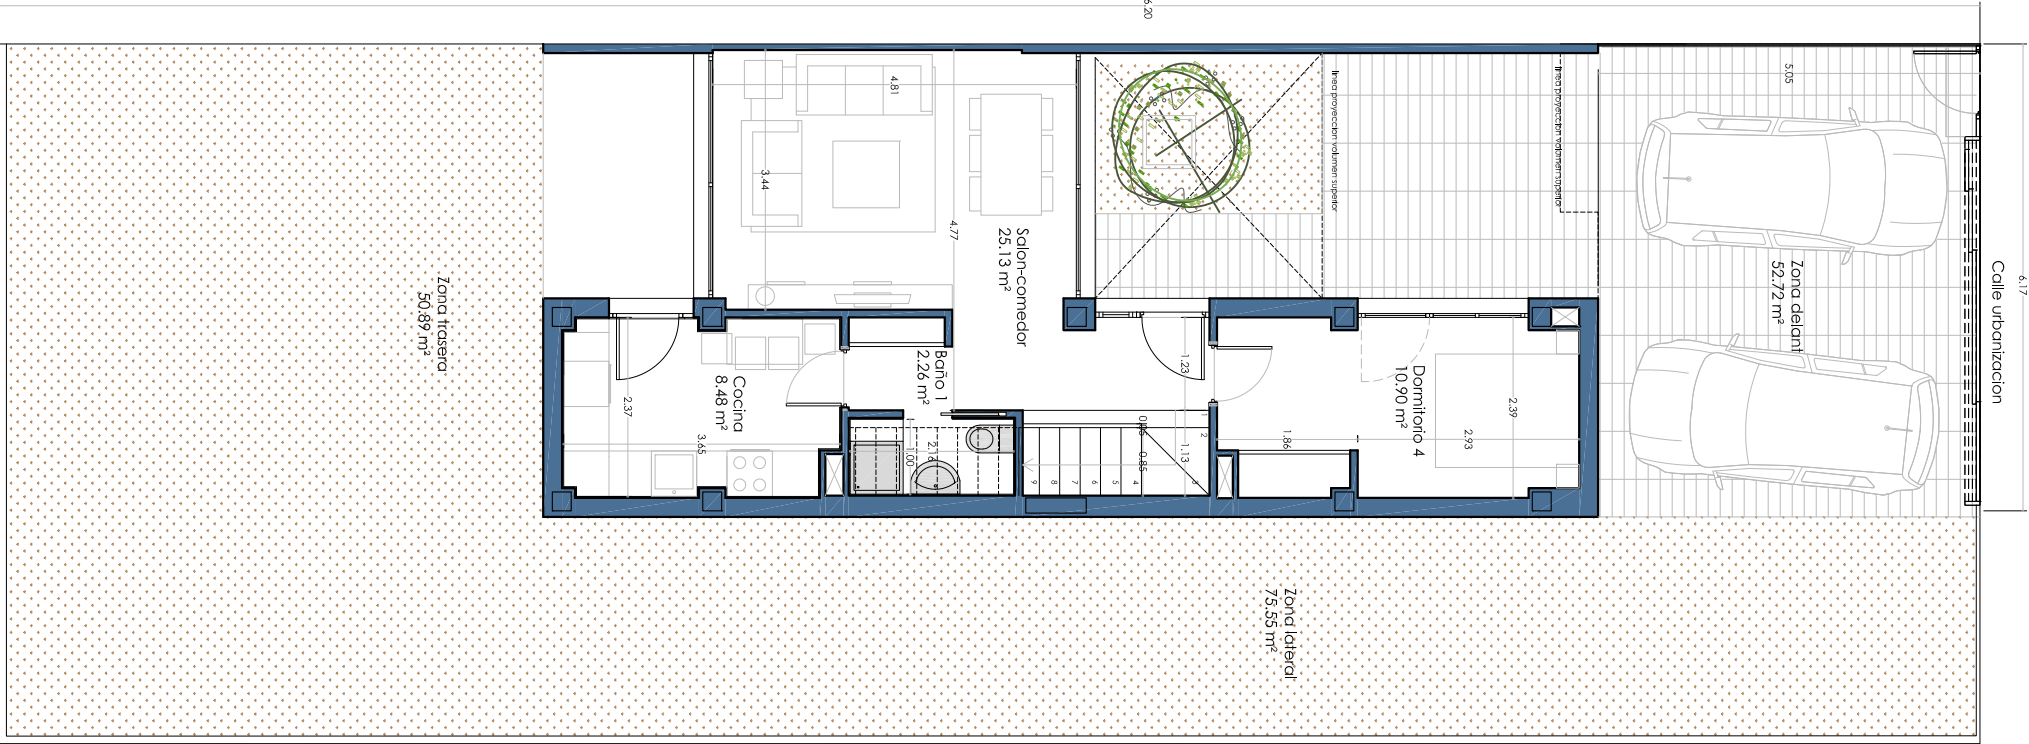

SUPERFICIES:

PARCELA TIPO b.01: sup: 163.65 m²

PARCELA TIPO b.02: sup: 242.46 m²

PARCELA TIPO b.03: sup: 242.46 m²


PARCELA TIPO a.01: sup: 134.75 m²

PARCELA TIPO a.02: sup: 199.65 m²

PARCELA TIPO a.03: sup: 135.85 m²

Tipologías y parcelas

TABLA DE SUPERFICIES ÚTILES VIVIENDA TIPO b.3	
Planta baja	Salón comedor 25.13 m²
	Cocina 8.48 m²
	Baño 1 2.26 m²
	Dormitorio 4 10.90 m²
	Dormitorio 1 14.94 m²
	Baño 2 3.83 m²
	Dormitorio 2 10.79 m²
	Dormitorio 3 7.90 m²
	Baño 3 2.81 m²
	Distribuidor 4.33 m²
	Escalera 4.05 m²
	Estar bajocubierta 20.73 m²
	Distribuidor 0.92 m²
	Baño 4 3.07 m²
TOTAL ÚTIL INTERIOR 120.14 m²	
Zonas exteriores	
	Zona trasera 50.89 m²
	Zona delantera 52.72 m²
	Zona lateral 75.55 m²
	Terraza bajocub. 6.15 m²
TOTAL CONSTRUIDA 145.79 m²	

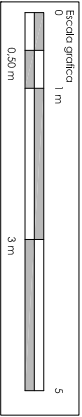

Nota: Esta ficha es provisional y podrá sufrir modificaciones derivadas del proyecto de ejecución , dirección de obra y decisiones administrativas. El amueblamiento es orientativo, y no esta incluido en el coste de la vivienda

Planta baja

Planta primera

Planta bajocub.

Proyecto basico para 24 viviendas unifamiliares adosadas

SITUACIÓN: PARCELA RU 7-B, UDE ORSTE NORTE, VALDEMORO, MADRID

proyecto numero : 474 fecha : noviembre 2013 escala : 1 / 100




geotecnia , estructuras y arquitecturas S.L.P.


arquitectura

VIVIENDA TIPO b.3


F 06

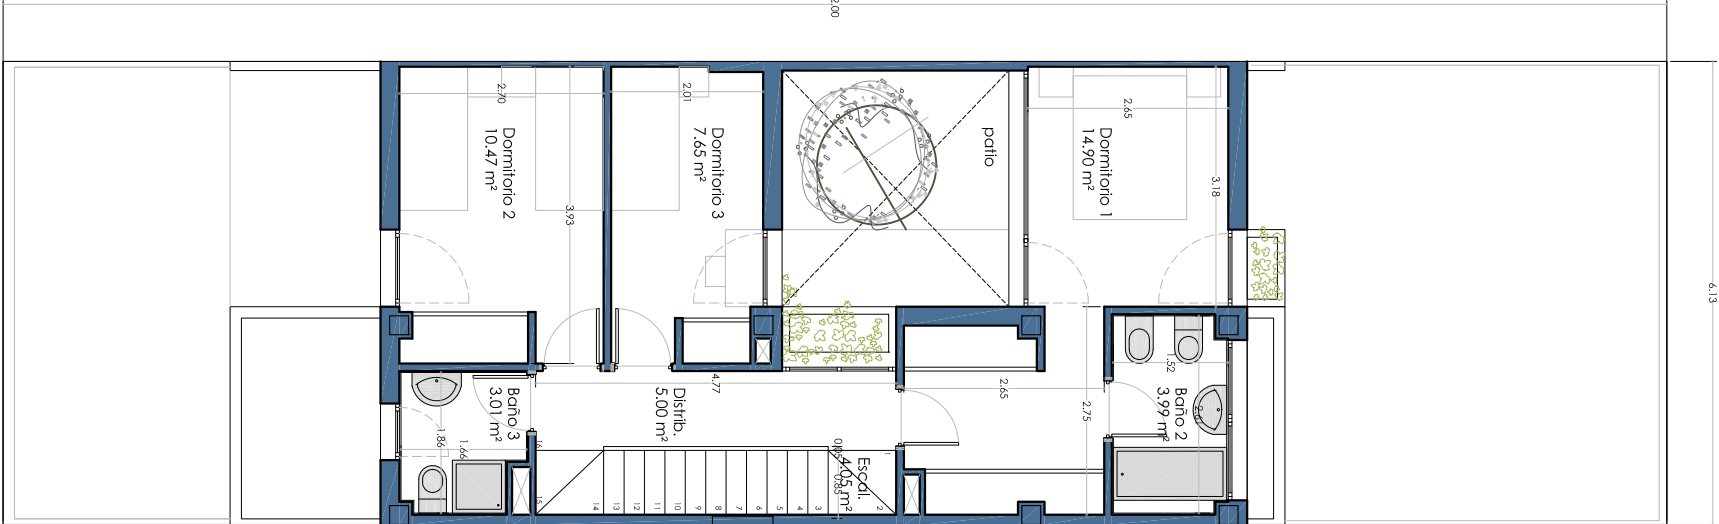


OPCION 01

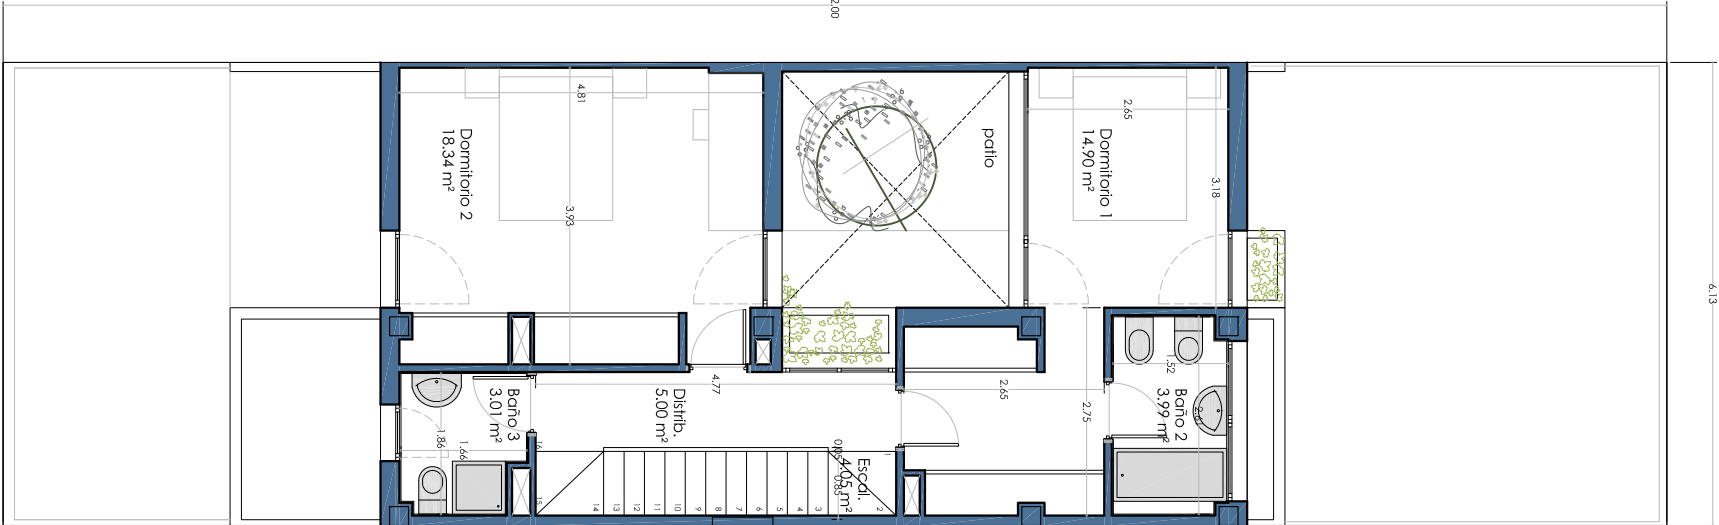

OPCION 02





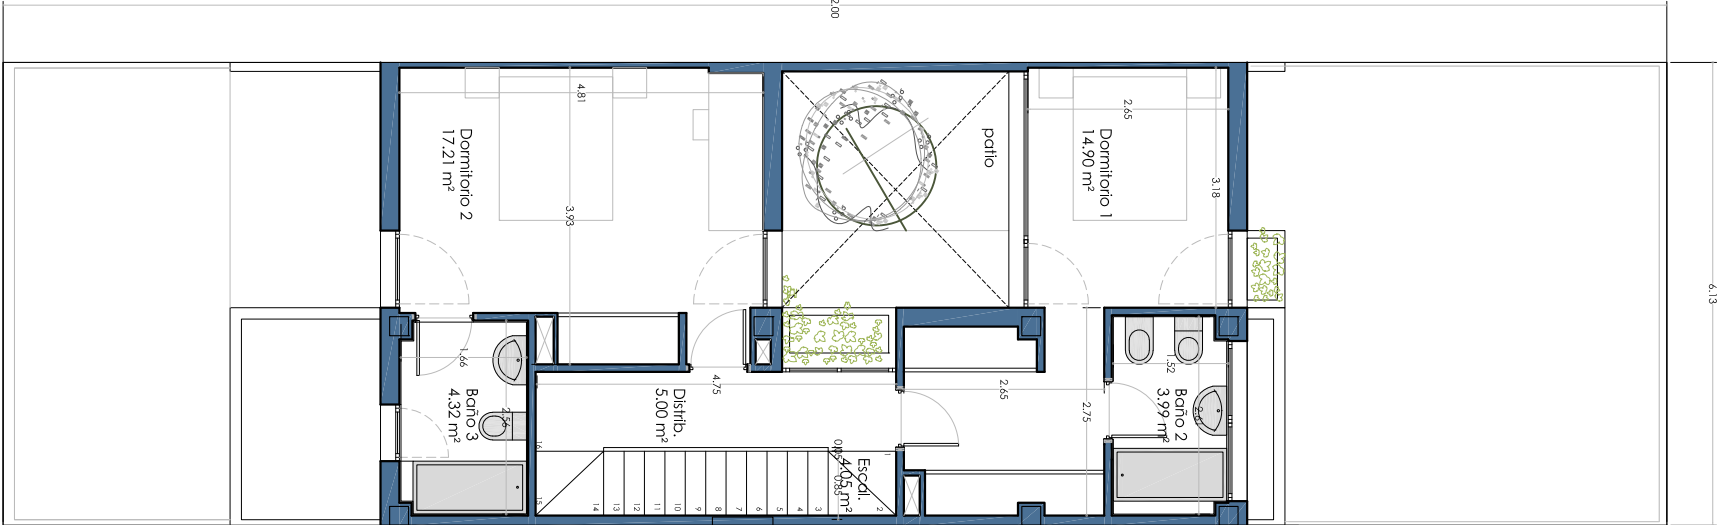


OPCION 03

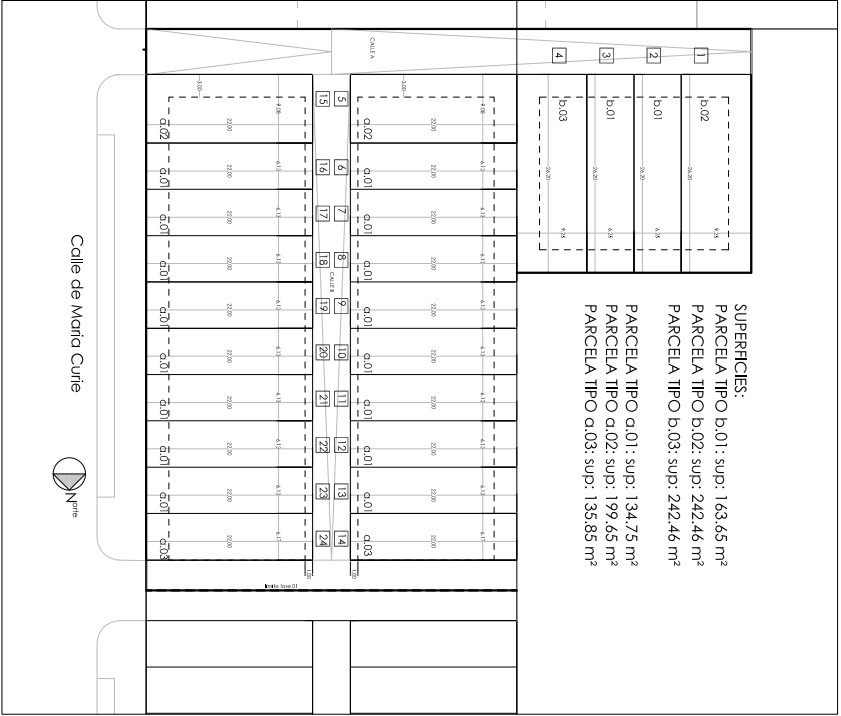


Tipologías y parcelas

Nota: Esta ficha es provisional y podrá sufrir modificaciones derivadas del proyecto de ejecución , dirección de obra y decisiones administrativas. El amueblamiento es orientativo, y no está incluido en el coste de la vivienda

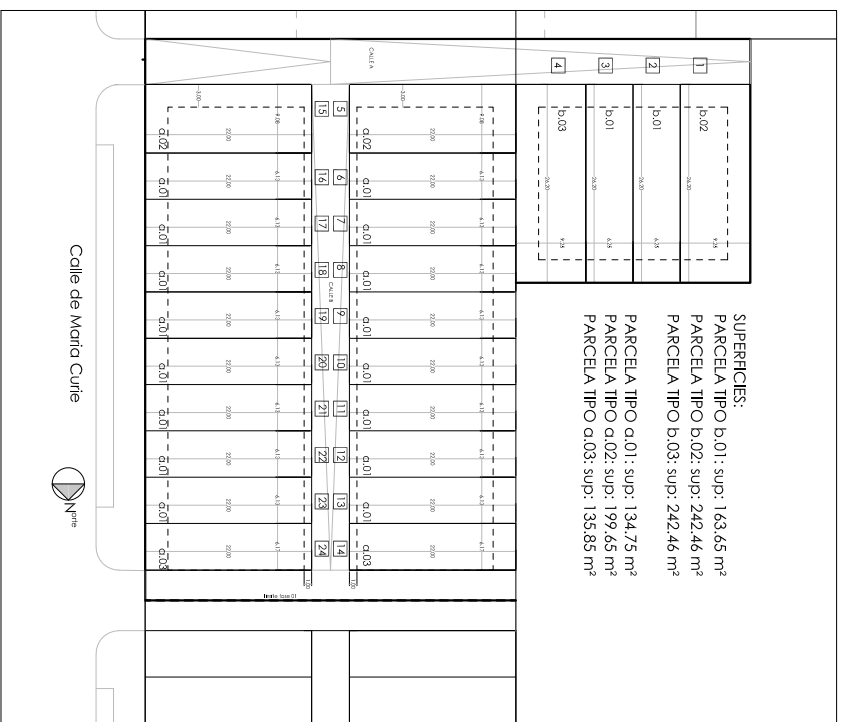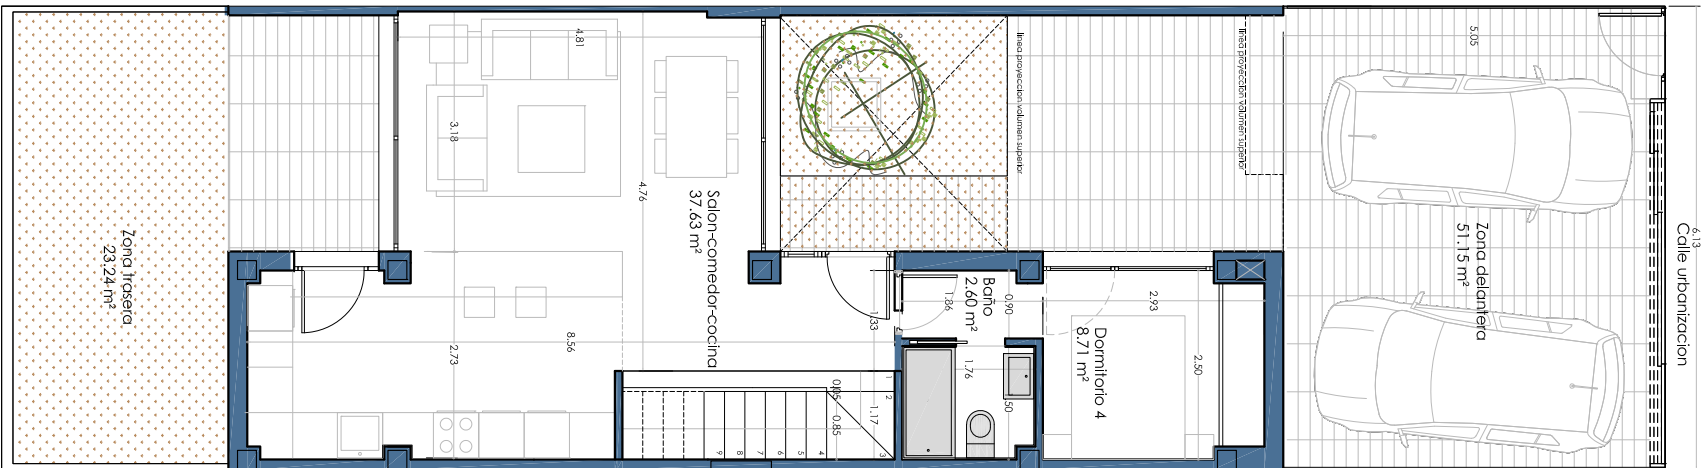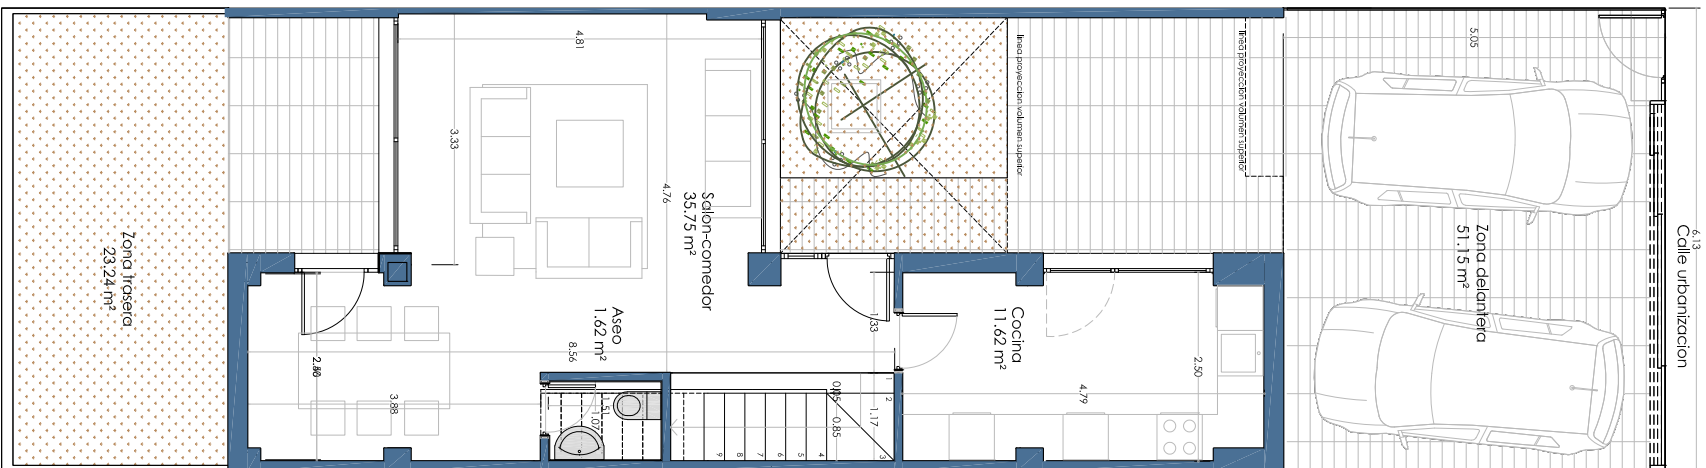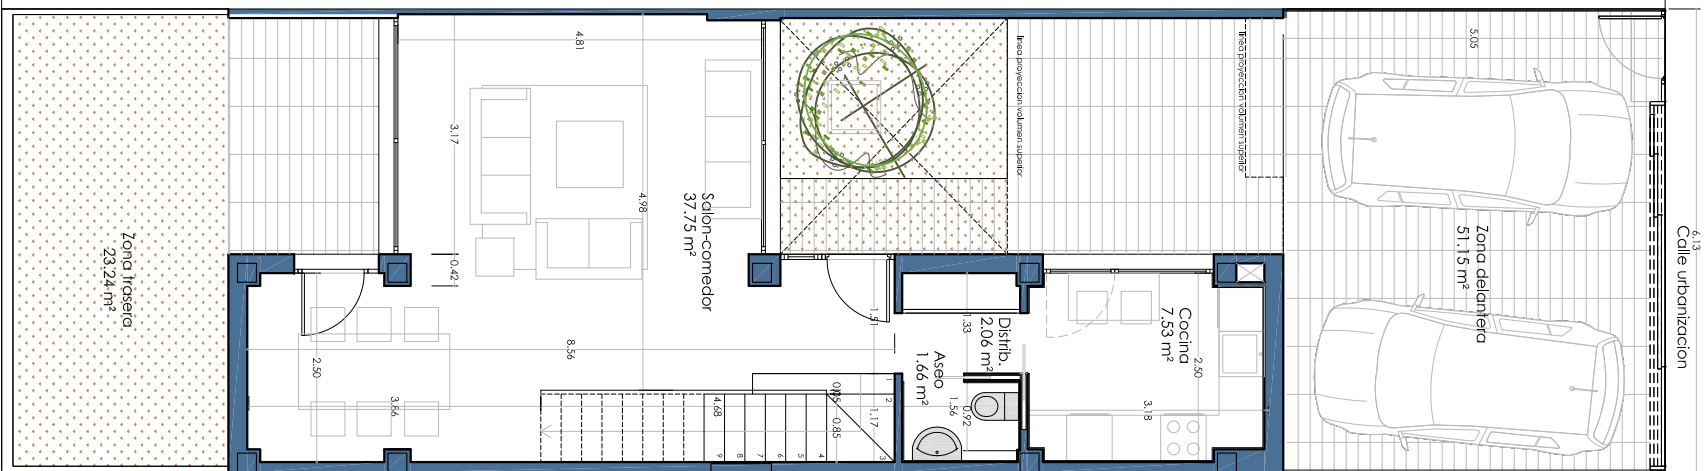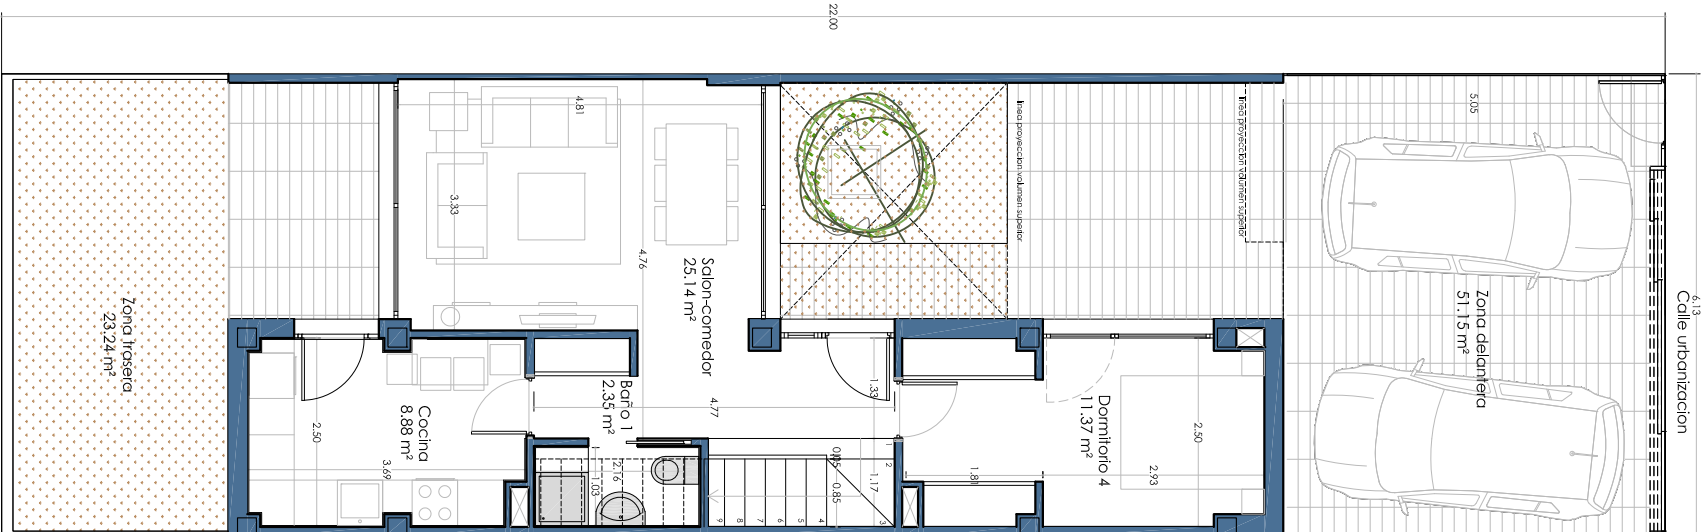

Tipologías y parcelas

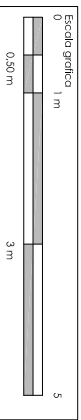

Nota: Esta ficha es provisional y podrá sufrir modificaciones derivadas del proyecto de ejecución, dirección de obra y decisiones administrativas. El amueblamiento es orientativo, y no está incluido en el coste de la vivienda

OPCION 01

Calle exterior o parcela colindante
según emplazamiento

OPCION 02

Calle exterior o parcela colindante
según emplazamiento

OPCION 03

Calle exterior o parcela colindante
según emplazamiento

OPCION 04

Calle exterior o parcela colindante
según emplazamiento

Proyecto basico para 24 viviendas unifamiliares adosadas

PARCELA RU 7-B, UDE OESTE NORTE, VALDEMORO, MADRID

proyecto numero : 474 fecha : noviembre 2018 escala : 1 / 100



fecha : noviembre 2018 escala : 1 / 100

OPC. TIPO A

geotecnia, estructuras y arquitecturas S.L.P.

adu **Corporate**
Accounting Audits
Financial Statements
800.747.1111

Castellana de la Sagra, Soc. Coop. Madrillet

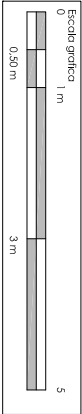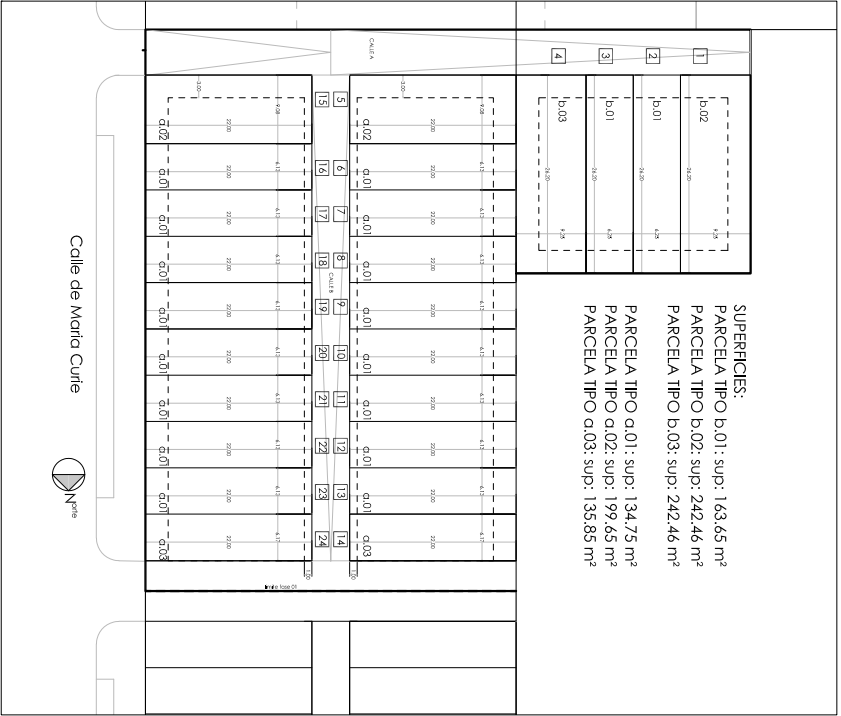

Nota: Esta ficha es provisional y podrá sufrir modificaciones derivadas del proyecto de ejecución , dirección de obra y decisiones administrativas. El amueblamiento es orientativo, y no esta incluido en el coste de la vivienda