


PLANTA TIPO BAJA F05

2 Dormitorios

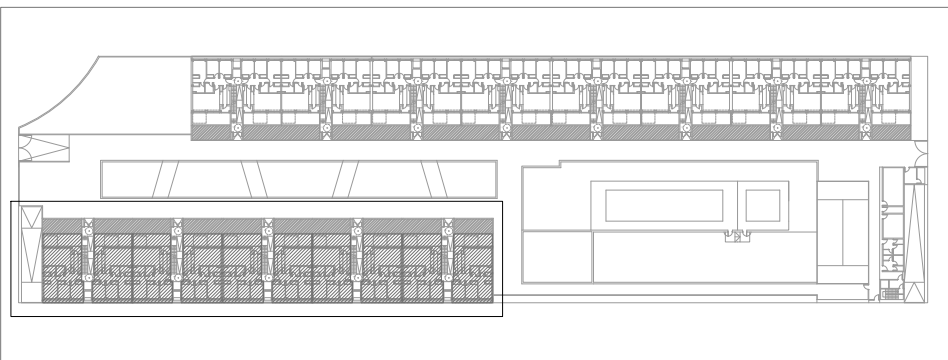

PLANTA BAJA TIPO

SUPERFICIES

SUPERFICIE UTIL	59.54	m2	(+ 18.55 m2 de Terraza)
SUPERFICIE CONSTRUIDA	79.74	m2	




ESCALA GRAFICA



PROYECTO PARA EDIFICIO DE VIVIENDAS


SITUACIÓN : C/Picasso (norte) y C/Sahara (sur)
 PARCELA 5.1 SECTOR PP-1 "LA PRINCESA"
 anteproyecto fecha : marzo 2016 escala : 1/100
 geotecnia, estructuras y arquitecturas S. L. P.
 C/ reina mercedes nº12, 6ºb 28020, madrid - tlf. 914560279 - fax 915530996 - web: www.geasi.net

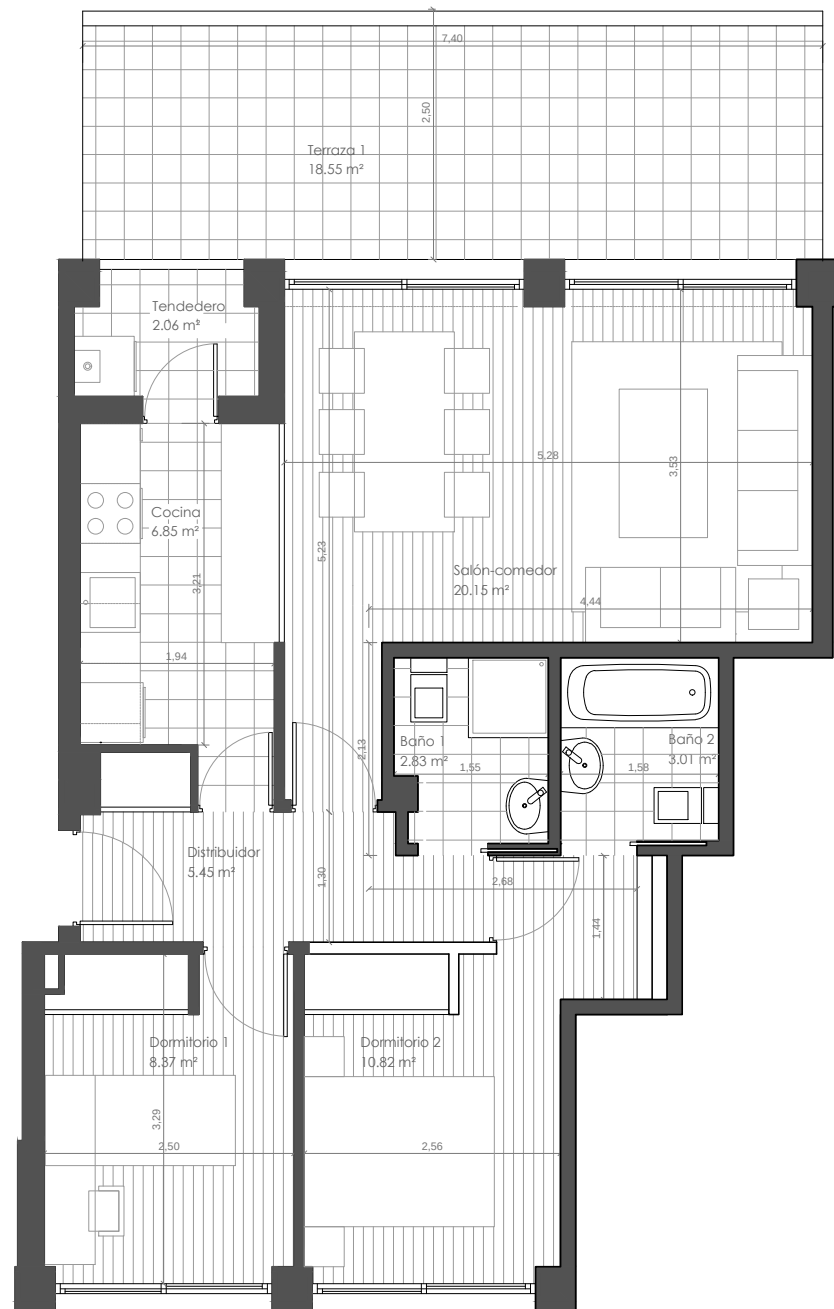

Nota: Esta ficha podrá sufrir modificaciones derivadas del proyecto de ejecución y la dirección de obra.

PLANTA TIPO F04

3 Dormitorios

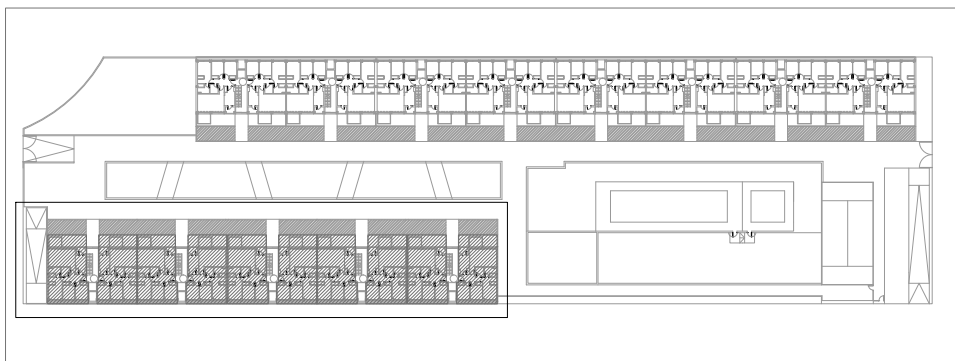

PLANTA TIPO

SUPERFICIES

SUPERFICIE UTIL	90.60	m ²	(+ 4.06 m ² de Terraza)
SUPERFICIE CONSTRUIDA	127.39	m ²	



ESCALA GRAFICA




PROYECTO PARA EDIFICIO DE VIVIENDAS

SITUACIÓN : C/Picasso (norte) y C/Sahara (sur)
PARCELA 5.1 SECTOR PP-1 "LA PRINCESA"

anteproyecto fecha : marzo 2016 escala : 1/75

geotecnia, estructuras y arquitecturas S. L. P.


C/ reina mercedes nº12, 6ºb 28020, madrid - tlf. 914560279 - fax 915530996 - web: www.geasl.net

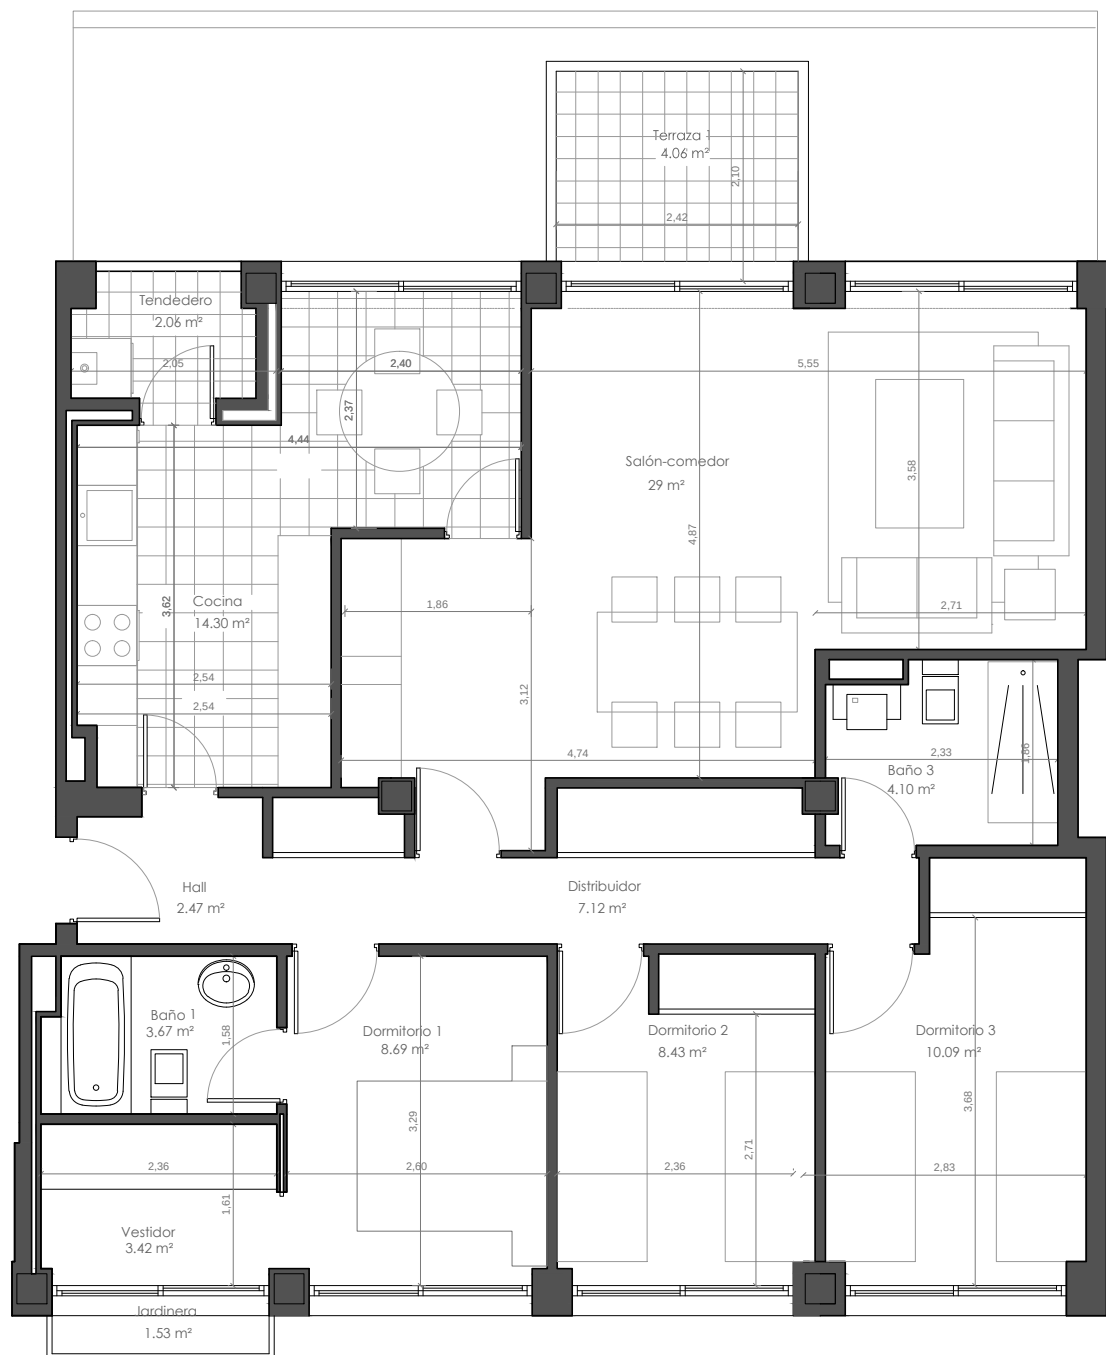

Nota: Esta ficha podrá sufrir modificaciones derivadas del proyecto de ejecución y la dirección de obra.

PLANTA TIPO F04 OPCIÓN 1

3 Dormitorios

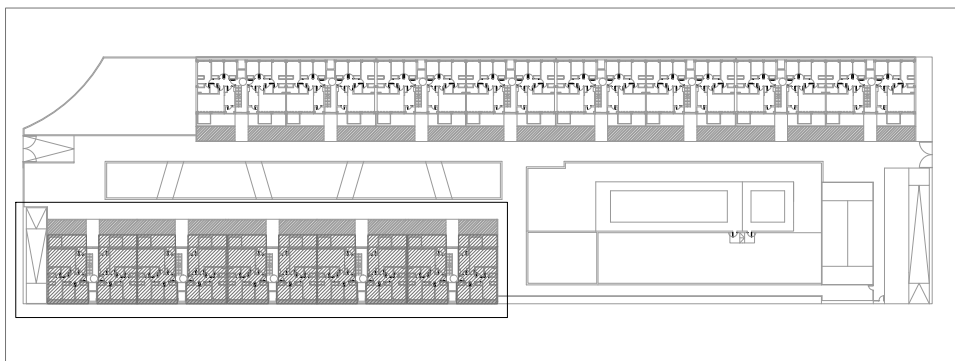

PLANTA TIPO

SUPERFICIES

SUPERFICIE UTIL	90.60	m ²	(+ 4.06 m ² de Terraza)
SUPERFICIE CONSTRUIDA	127.39	m ²	



ESCALA GRAFICA



PROYECTO PARA EDIFICIO DE VIVIENDAS


SITUACIÓN : C/Picasso (norte) y C/Sahara (sur)
PARCELA 5.1 SECTOR PP-1 "LA PRINCESA"
anteproyecto fecha : marzo 2016 escala : 1/ 75
geotecnia , estructuras y arquitecturas S. L. P.
C/ reina mercedes nº12, 6ºb 28020, madrid - tlf. 914560279 - fax 915530996 - web : www.geasl.net



Nota: Esta ficha podrá sufrir modificaciones derivadas del proyecto de ejecución y la dirección de obra.

PLANTA TIPO F04 OPCIÓN 2

3 Dormitorios

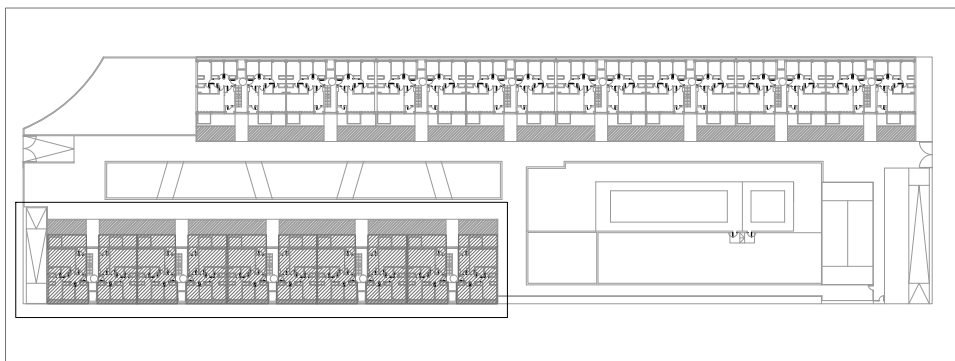

PLANTA TIPO

SUPERFICIES

SUPERFICIE UTIL	90.60	m ²	(+ 4.06 m ² de Terraza)
SUPERFICIE CONSTRUIDA	127.39	m ²	



ESCALA GRAFICA



PROYECTO PARA EDIFICIO DE VIVIENDAS


SITUACIÓN : C/Picasso (norte) y C/Sahara (sur)
PARCELA 5.1 SECTOR PP-1 "LA PRINCESA"
anteproyecto fecha : marzo 2016 escala : 1/ 75
geotecnia , estructuras y arquitecturas S. L. P.
C/ reina mercedes nº12, 6ºb 28020, madrid - tlf. 914560279 - fax 915530996 - web: www.geasl.net



Nota: Esta ficha podrá sufrir modificaciones derivadas del proyecto de ejecución y la dirección de obra.

PLANTA TIPO F04 OPCIÓN 3

3 Dormitorios

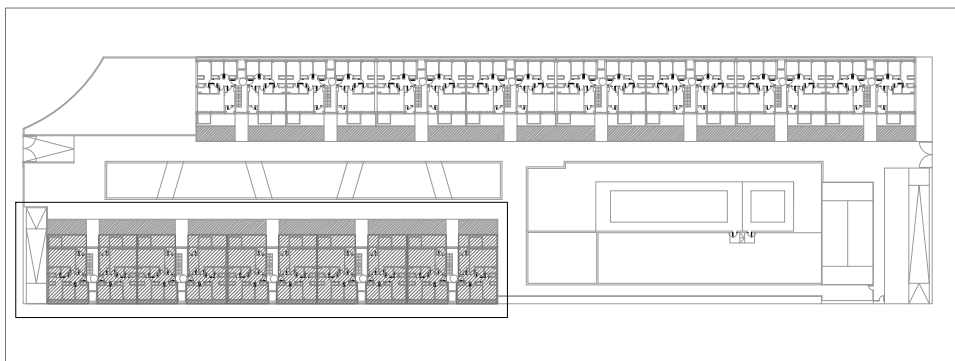

PLANTA TIPO

SUPERFICIES

SUPERFICIE UTIL	90.60	m ²	(+ 4.06 m ² de Terraza)
SUPERFICIE CONSTRUIDA	127.39	m ²	



ESCALA GRAFICA



PROYECTO PARA EDIFICIO DE VIVIENDAS

SITUACIÓN : C/Picasso (norte) y C/Sahara (sur)

PARCELA 5.1 SECTOR PP-1 "LA PRINCESA"

anteproyecto fecha : marzo 2016 escala : 1/75

geotecnia , estructuras y arquitecturas S. L. P.

C/ reina mercedes nº12, 6ºb 28020, madrid - tlf. 914560279 - fax 915530996 - web: www.geasl.net



Nota: Esta ficha podrá sufrir modificaciones derivadas del proyecto de ejecución y la dirección de obra.