

ESTUDIOS PREVIOS DE EDIFICIO PLURIFAMILIAR DE VIVIENDAS

C/Vicente Aleixandre nº6, ALBAL (Valencia)

PROMOTOR:
ADU MEDITERRÁNEO S.L.

FCO. JAVIER RUBIO PUIG, ARQUITECTO

PD00

Escala 1/100

Mayo 2024



GRAFENO ARQUITECTURA

Plaza Mayor, 37-1 TORRENT (Valencia) Tlf : 96 108 97 66

Departamento proyectos Elaborado por: G.P.
Fecha: 15-05-2024

Supervisado por: J.R.
Fecha: 15-05-2024

ESTE PLANO SUSTUYE
Inicial
PD1-1 se ha modificado una vez
PD1-2 se ha modificado dos veces.....

EXP. 2022-JL11-06

ESTUDIOS PREVIOS DE
EDIFICIO PLURIFAMILIAR DE VIVIENDAS

C/Vicente Aleixandre nº6, ALBAL (Valencia)

PROMOTOR:
ADU MEDITERRÁNEO S.L.

FCO. JAVIER RUBIO PUIG, ARQUITECTO

DISTRIBUCIÓN Y SUPERFICIES
PLANTA PRIMERA

Mayo 2024

PD01

Escala 1/100



GRAFENO ARQUITECTURA

Plaza Mayor, 37-1 TORRENT (Valencia) Tlf : 96 108 97 66

Departamento proyectos | Elaborado por: M.C.
Fecha: 15-05-2024

Supervisado por: J.R.
Fecha: 15-05-2024

ESTE PLANO SUSTUYE
Inicial
P01-1 se ha modificado una vez
P01-2 se ha modificado dos veces.....

EXP. 2022-JL11-06

ESTUDIOS PREVIOS DE
EDIFICIO PLURIFAMILIAR DE VIVIENDAS

C/Vicente Aleixandre nº6, ALBAL (Valencia)

PROMOTOR:
ADU MEDITERRÁNEO S.L.

FCO. JAVIER RUBIO PUIG, ARQUITECTO

DISTRIBUCIÓN Y SUPERFICIES
PLANTA SEGUNDA

PD02

Escala 1/100

Mayo 2024



GRAFENO ARQUITECTURA


Plaza Mayor, 37-1 TORRENT (Valencia) Tlf : 96 108 97 66

Departamento proyectos | Elaborado por: M.C.
Fecha: 15-05-2024

Supervisado por: J.R.
Fecha: 15-05-2024

ESTE PLANO SUSTUYE
Inicial
PD1-1 se ha modificado una vez
PD1-2 se ha modificado dos veces.....

EXP. 2022-JL11-06

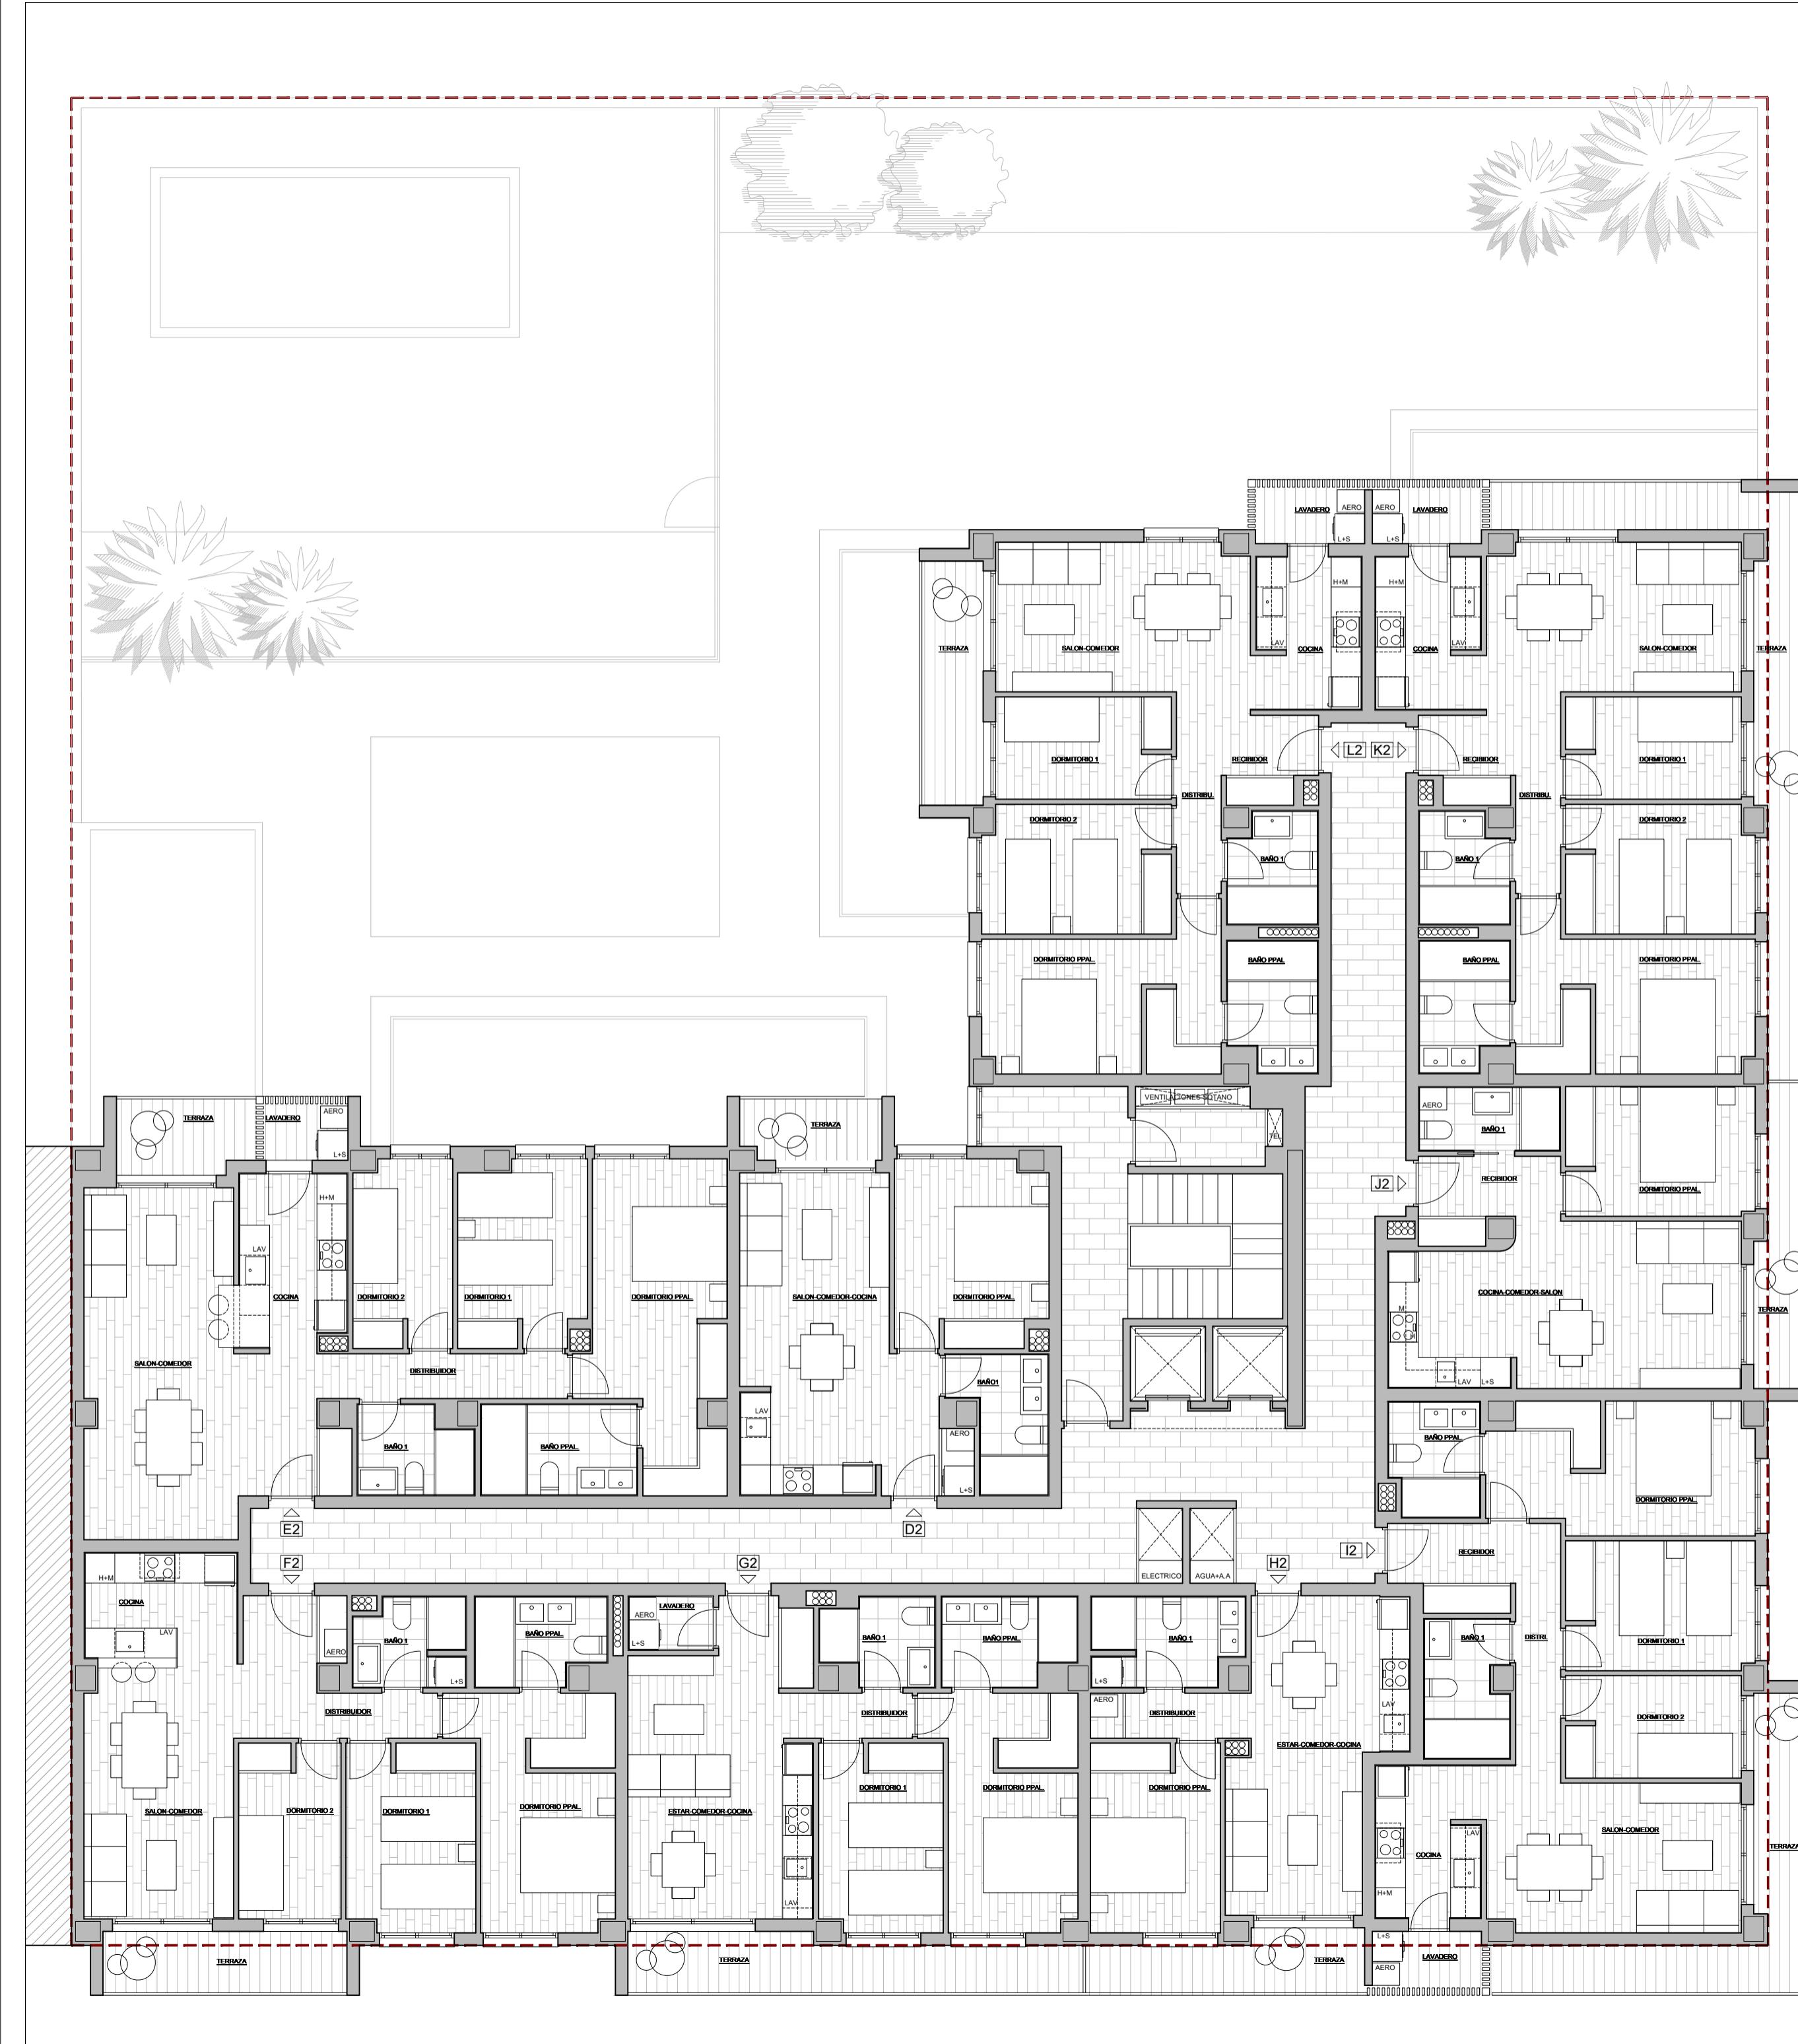

ESTUDIOS PREVIOS DE
EDIFICIO PLURIFAMILIAR DE VIVIENDAS

C/Vicente Aleixandre nº6, ALBAL (Valencia)

PROMOTOR:
ADU MEDITERRÁNEO S.L.

FCO. JAVIER RUBIO PUIG, ARQUITECTO

DISTRIBUCIÓN Y SUPERFICIES
PLANTA TERCERA

Mayo 2024

PD03

Escala 1/100



GRAFENO ARQUITECTURA


Plaza Mayor, 37-1 TORRENT (Valencia) Tlf : 96 108 97 66

Departamento proyectos | Elaborado por: M.C.
Fecha: 15-05-2024

Supervisado por: J.R.
Fecha: 15-05-2024

ESTE PLANO SUSTUYE
Inicial
P01-1 se ha modificado una vez
P01-2 se ha modificado dos veces.....

EXP. 2022-JL11-06

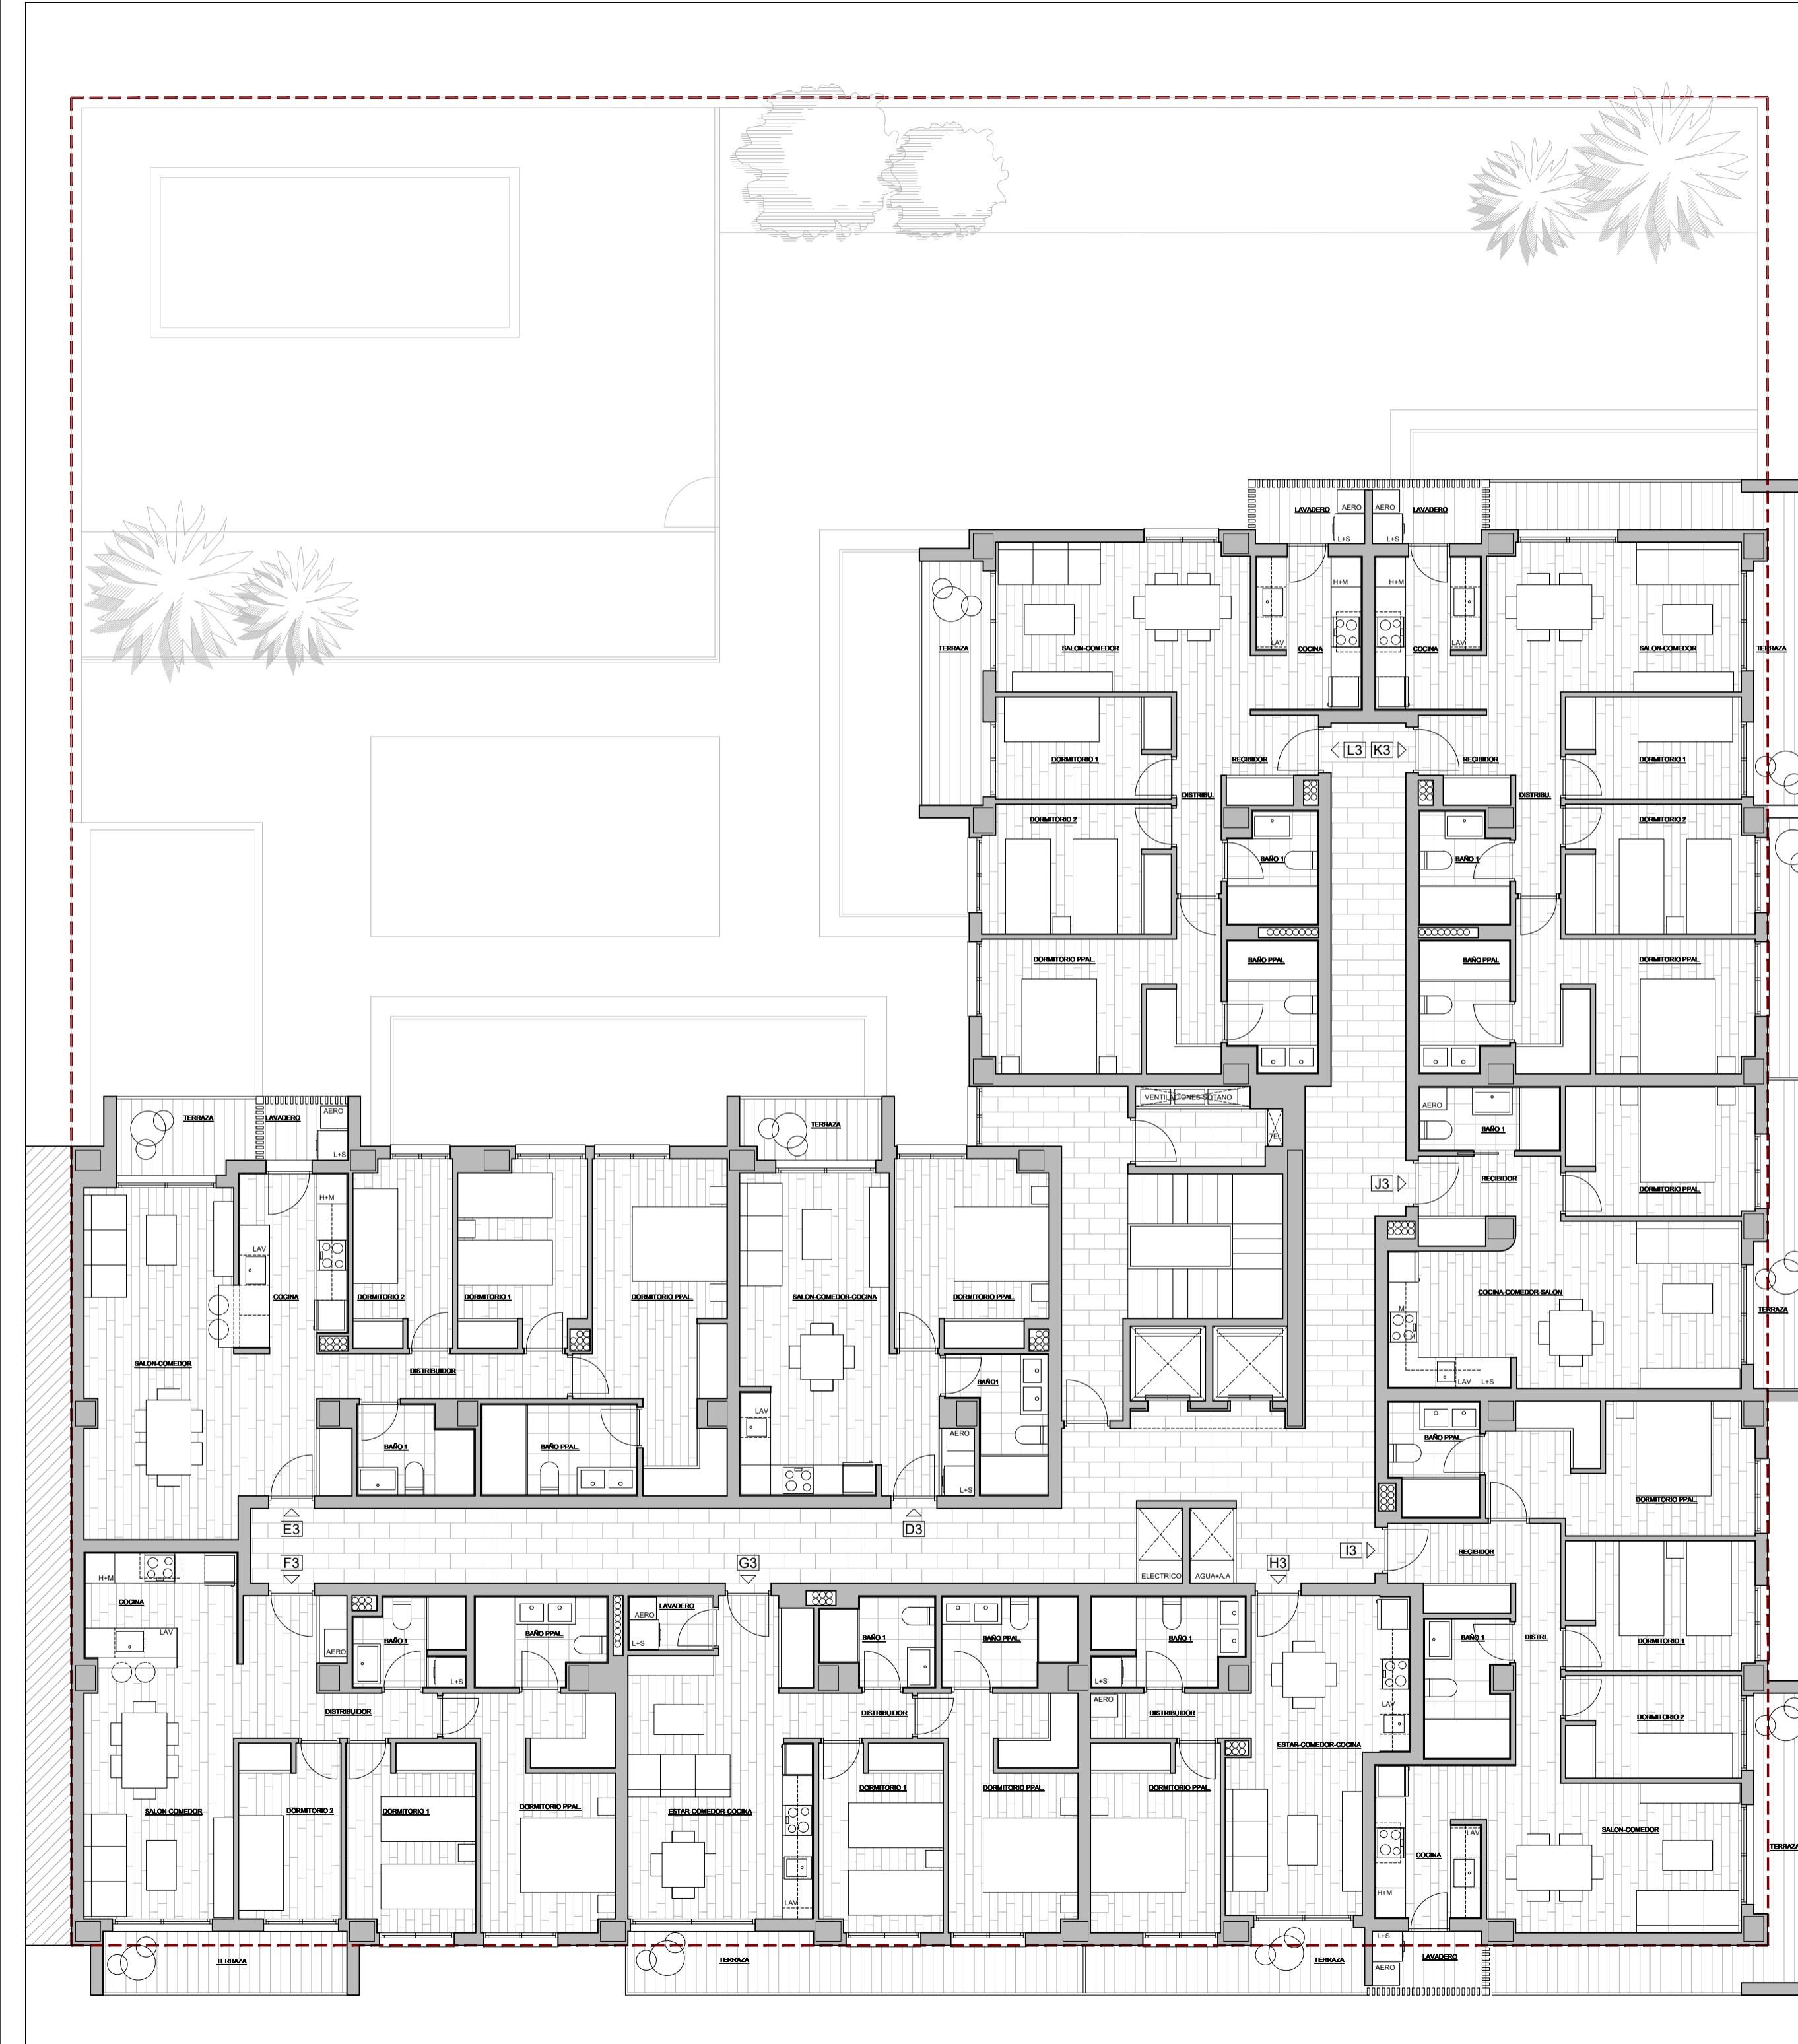

ESTUDIOS PREVIOS DE
EDIFICIO PLURIFAMILIAR DE VIVIENDAS

C/Vicente Aleixandre nº6, ALBAL (Valencia)

PROMOTOR:

ADU MEDITERRÁNEO S.L.

FCO. JAVIER RUBIO PUIG, ARQUITECTO

DISTRIBUCIÓN Y SUPERFICIES
PLANTA CUARTA

PD04

Escala 1/100

Mayo 2024



GRAFENO ARQUITECTURA


Plaza Mayor, 37-1 TORRENT (Valencia) Tlf : 96 108 97 66

Departamento proyectos | Elaborado por: G.P.
Fecha: 15-05-2024

Supervisado por: J.R.
Fecha: 15-05-2024

ESTE PLANO SUSTUYE
Inicial
P01-1 se ha modificado una vez
P01-2 se ha modificado dos veces.....

EXP. 2022-JL11-06

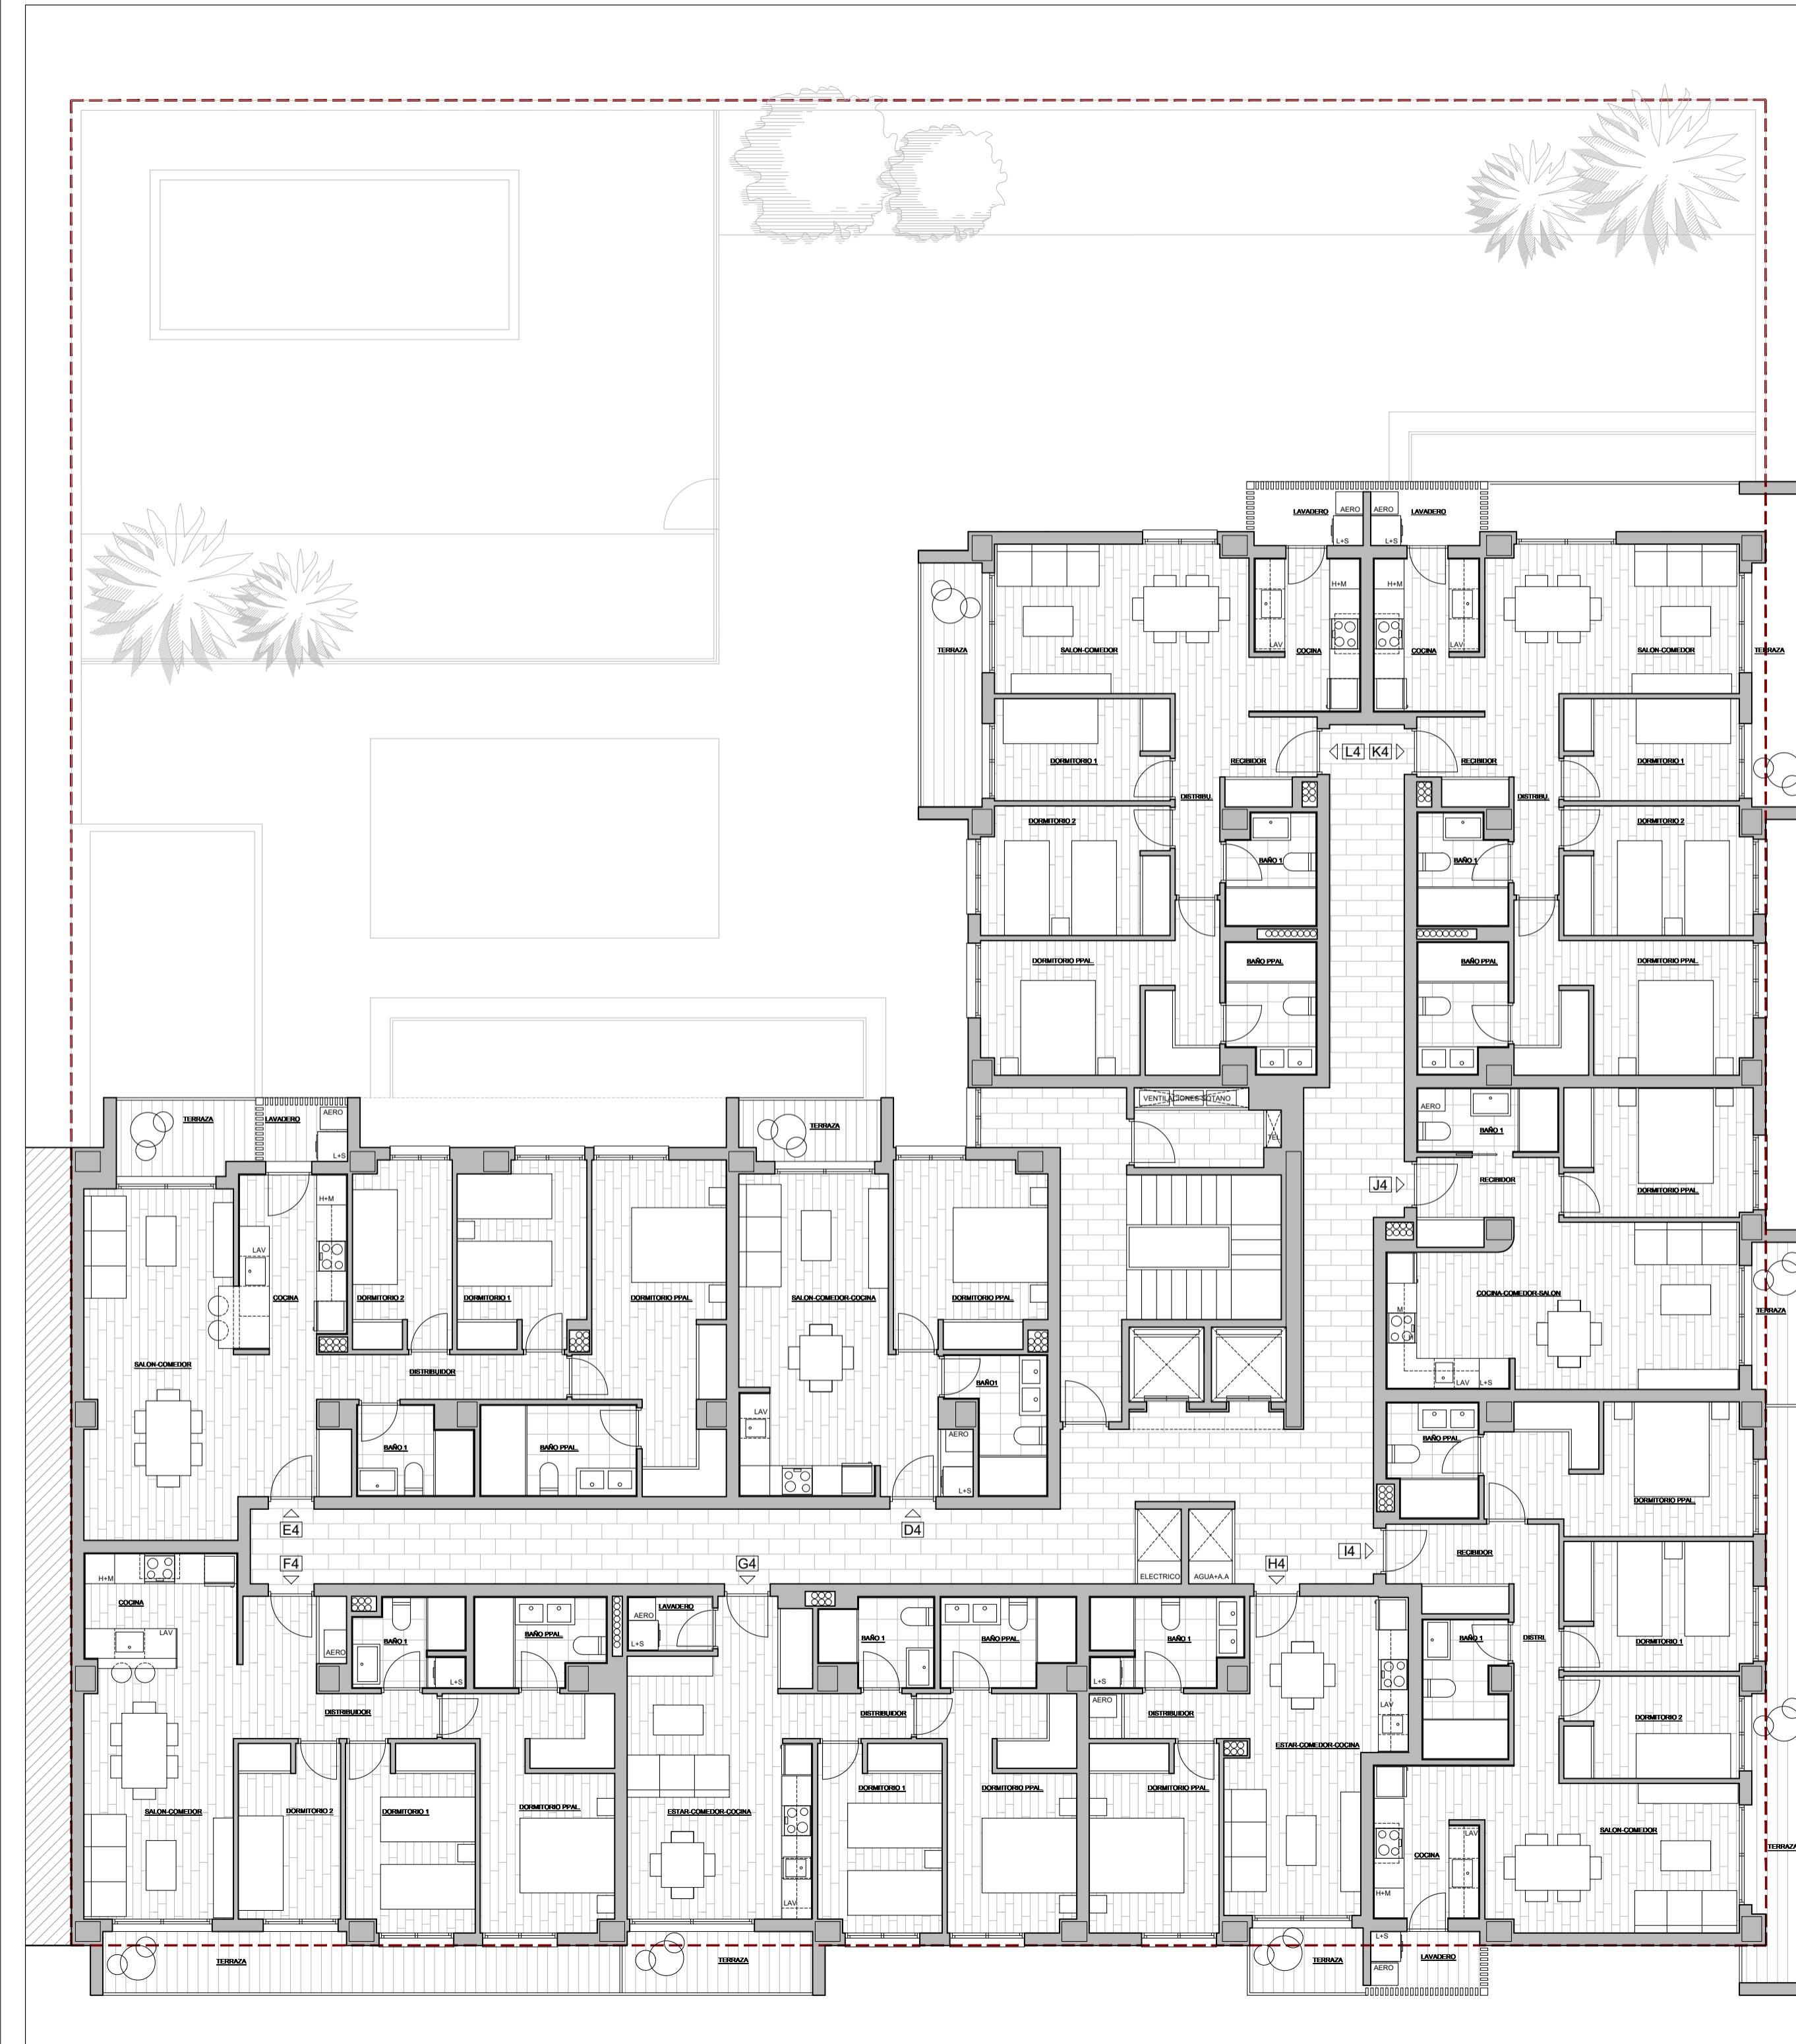

ESTUDIOS PREVIOS DE
EDIFICIO PLURIFAMILIAR DE VIVIENDAS

C/Vicente Aleixandre nº6, ALBAL (Valencia)

PROMOTOR:
ADU MEDITERRÁNEO S.L.

FCO. JAVIER RUBIO PUIG, ARQUITECTO

DISTRIBUCIÓN Y SUPERFICIES
PLANTA QUINTA

PD05

Escala 1/100

Mayo 2024



GRAFENO ARQUITECTURA

Plaza Mayor, 37-1 TORRENT (Valencia) Tlf : 96 108 97 66

Departamento proyectos | Elaborado por: G.P.
Fecha: 15-05-2024

Supervisado por: J.R.
Fecha: 15-05-2024

ESTE PLANO SUSTUYE
Inicial
P01-1-se ha modificado una vez
P01-2-se ha modificado dos veces.....

EXP. 2022-JL11-06

ESTUDIOS PREVIOS DE
EDIFICIO PLURIFAMILIAR DE VIVIENDAS

C/Vicente Aleixandre nº6, ALBAL (Valencia)

PROMOTOR:
ADU MEDITERRÁNEO S.L.

FCO. JAVIER RUBIO PUIG, ARQUITECTO

DISTRIBUCIÓN Y SUPERFICIES
PLANTA ÁTICO

Mayo 2024

PD06

Escala 1/100



GRAFENO ARQUITECTURA


Plaza Mayor, 37-1 TORRENT (Valencia) Tlf : 96 108 97 66

Departamento proyectos | Elaborado por: G.P.
Fecha: 15-05-2024

Supervisado por: J.R.
Fecha: 15-05-2024

ESTE PLANO SUSTUYE
Inicial
P01-1 se ha modificado una vez
P01-2 se ha modificado dos veces.....

EXP. 2022-JL11-06

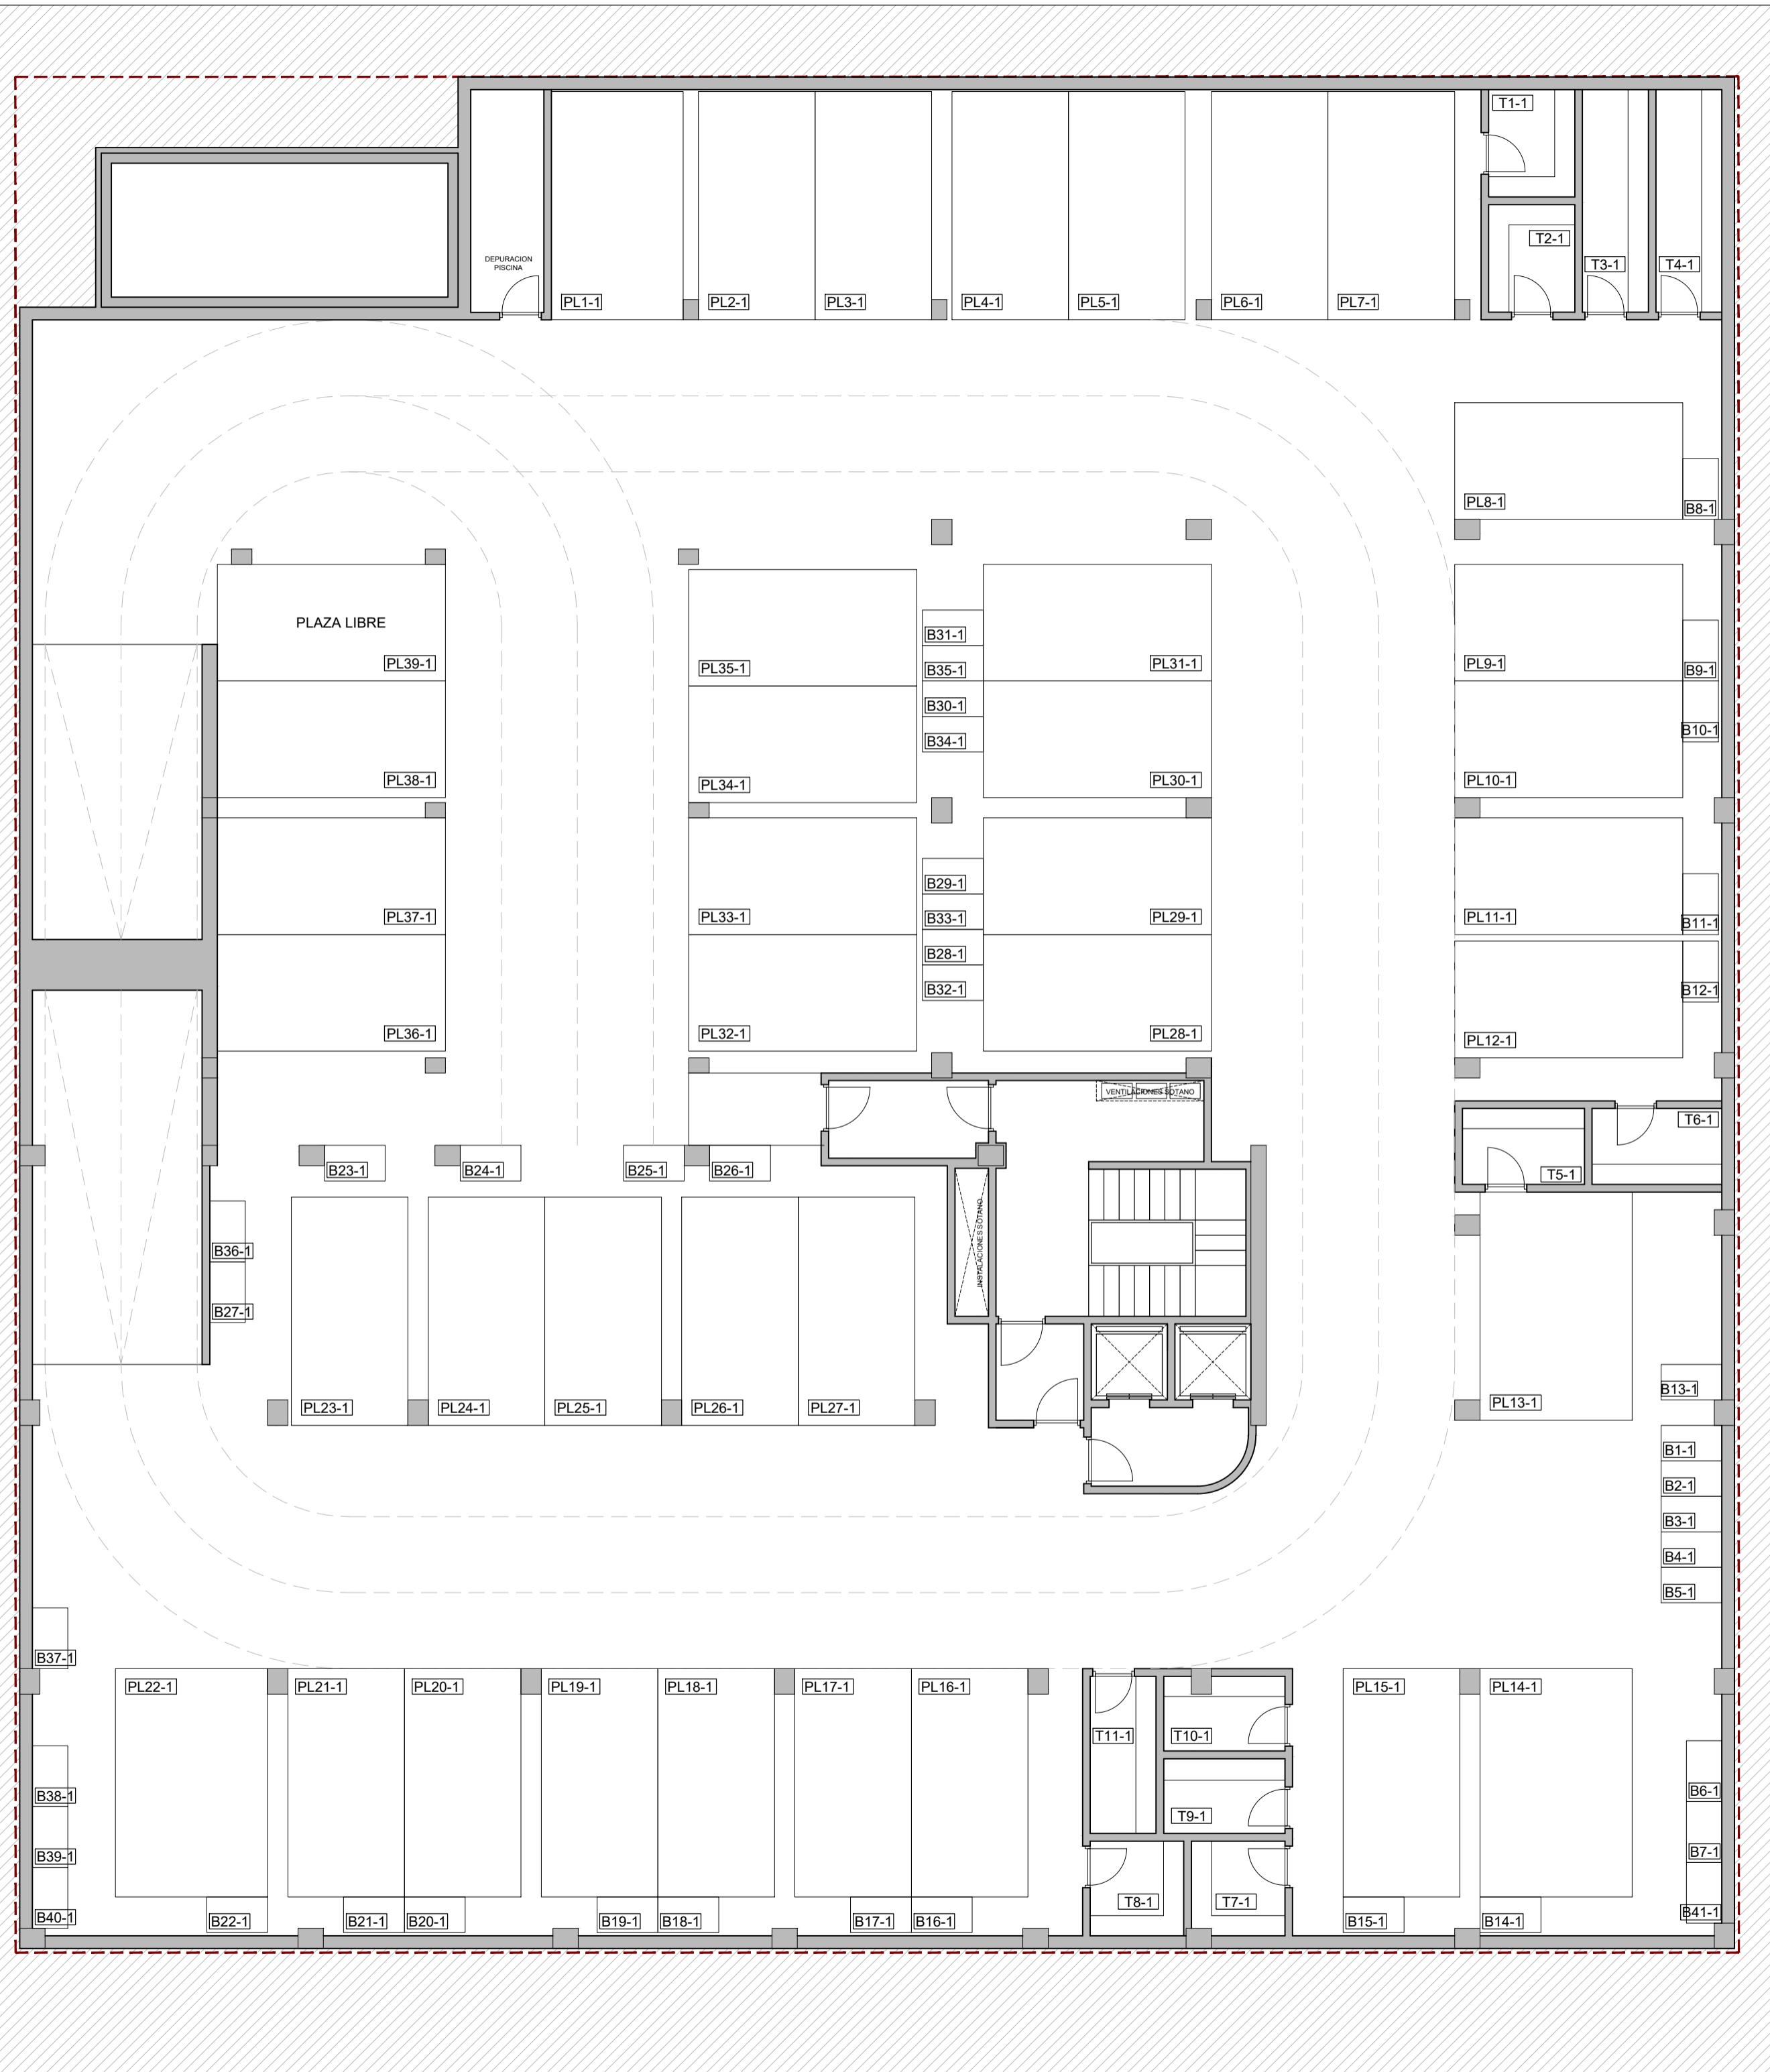

**ESTUDIOS PREVIOS DE
EDIFICIO PLURIFAMILIAR DE VIVIENDAS**

C/Vicente Aleixandre nº6, ALBAL (Valencia)

PROMOTOR:

ADU MEDITERRÁNEO S.L.

FCO. JAVIER RUBIO PUIG, ARQUITECTO

**DISTRIBUCIÓN Y SUPERFICIES
PLANTA SOTANO -1**

Julio 2024

PD07

Escala 1/100



GRAFENO ARQUITECTURA


Plaza Mayor, 37-1 TORRENT (Valencia) Tlf : 96 108 97 66

Departamento proyectos Elaborado por: G.P.
Fecha: 19-07-2024

Supervisado por: J.R.
Fecha: 19-07-2024

ESTE PLANO SUSTUYE
Inicial
PD1-1 se ha modificado una vez
PD1-2 se ha modificado dos veces.....

EXP. 2022-JL11-06

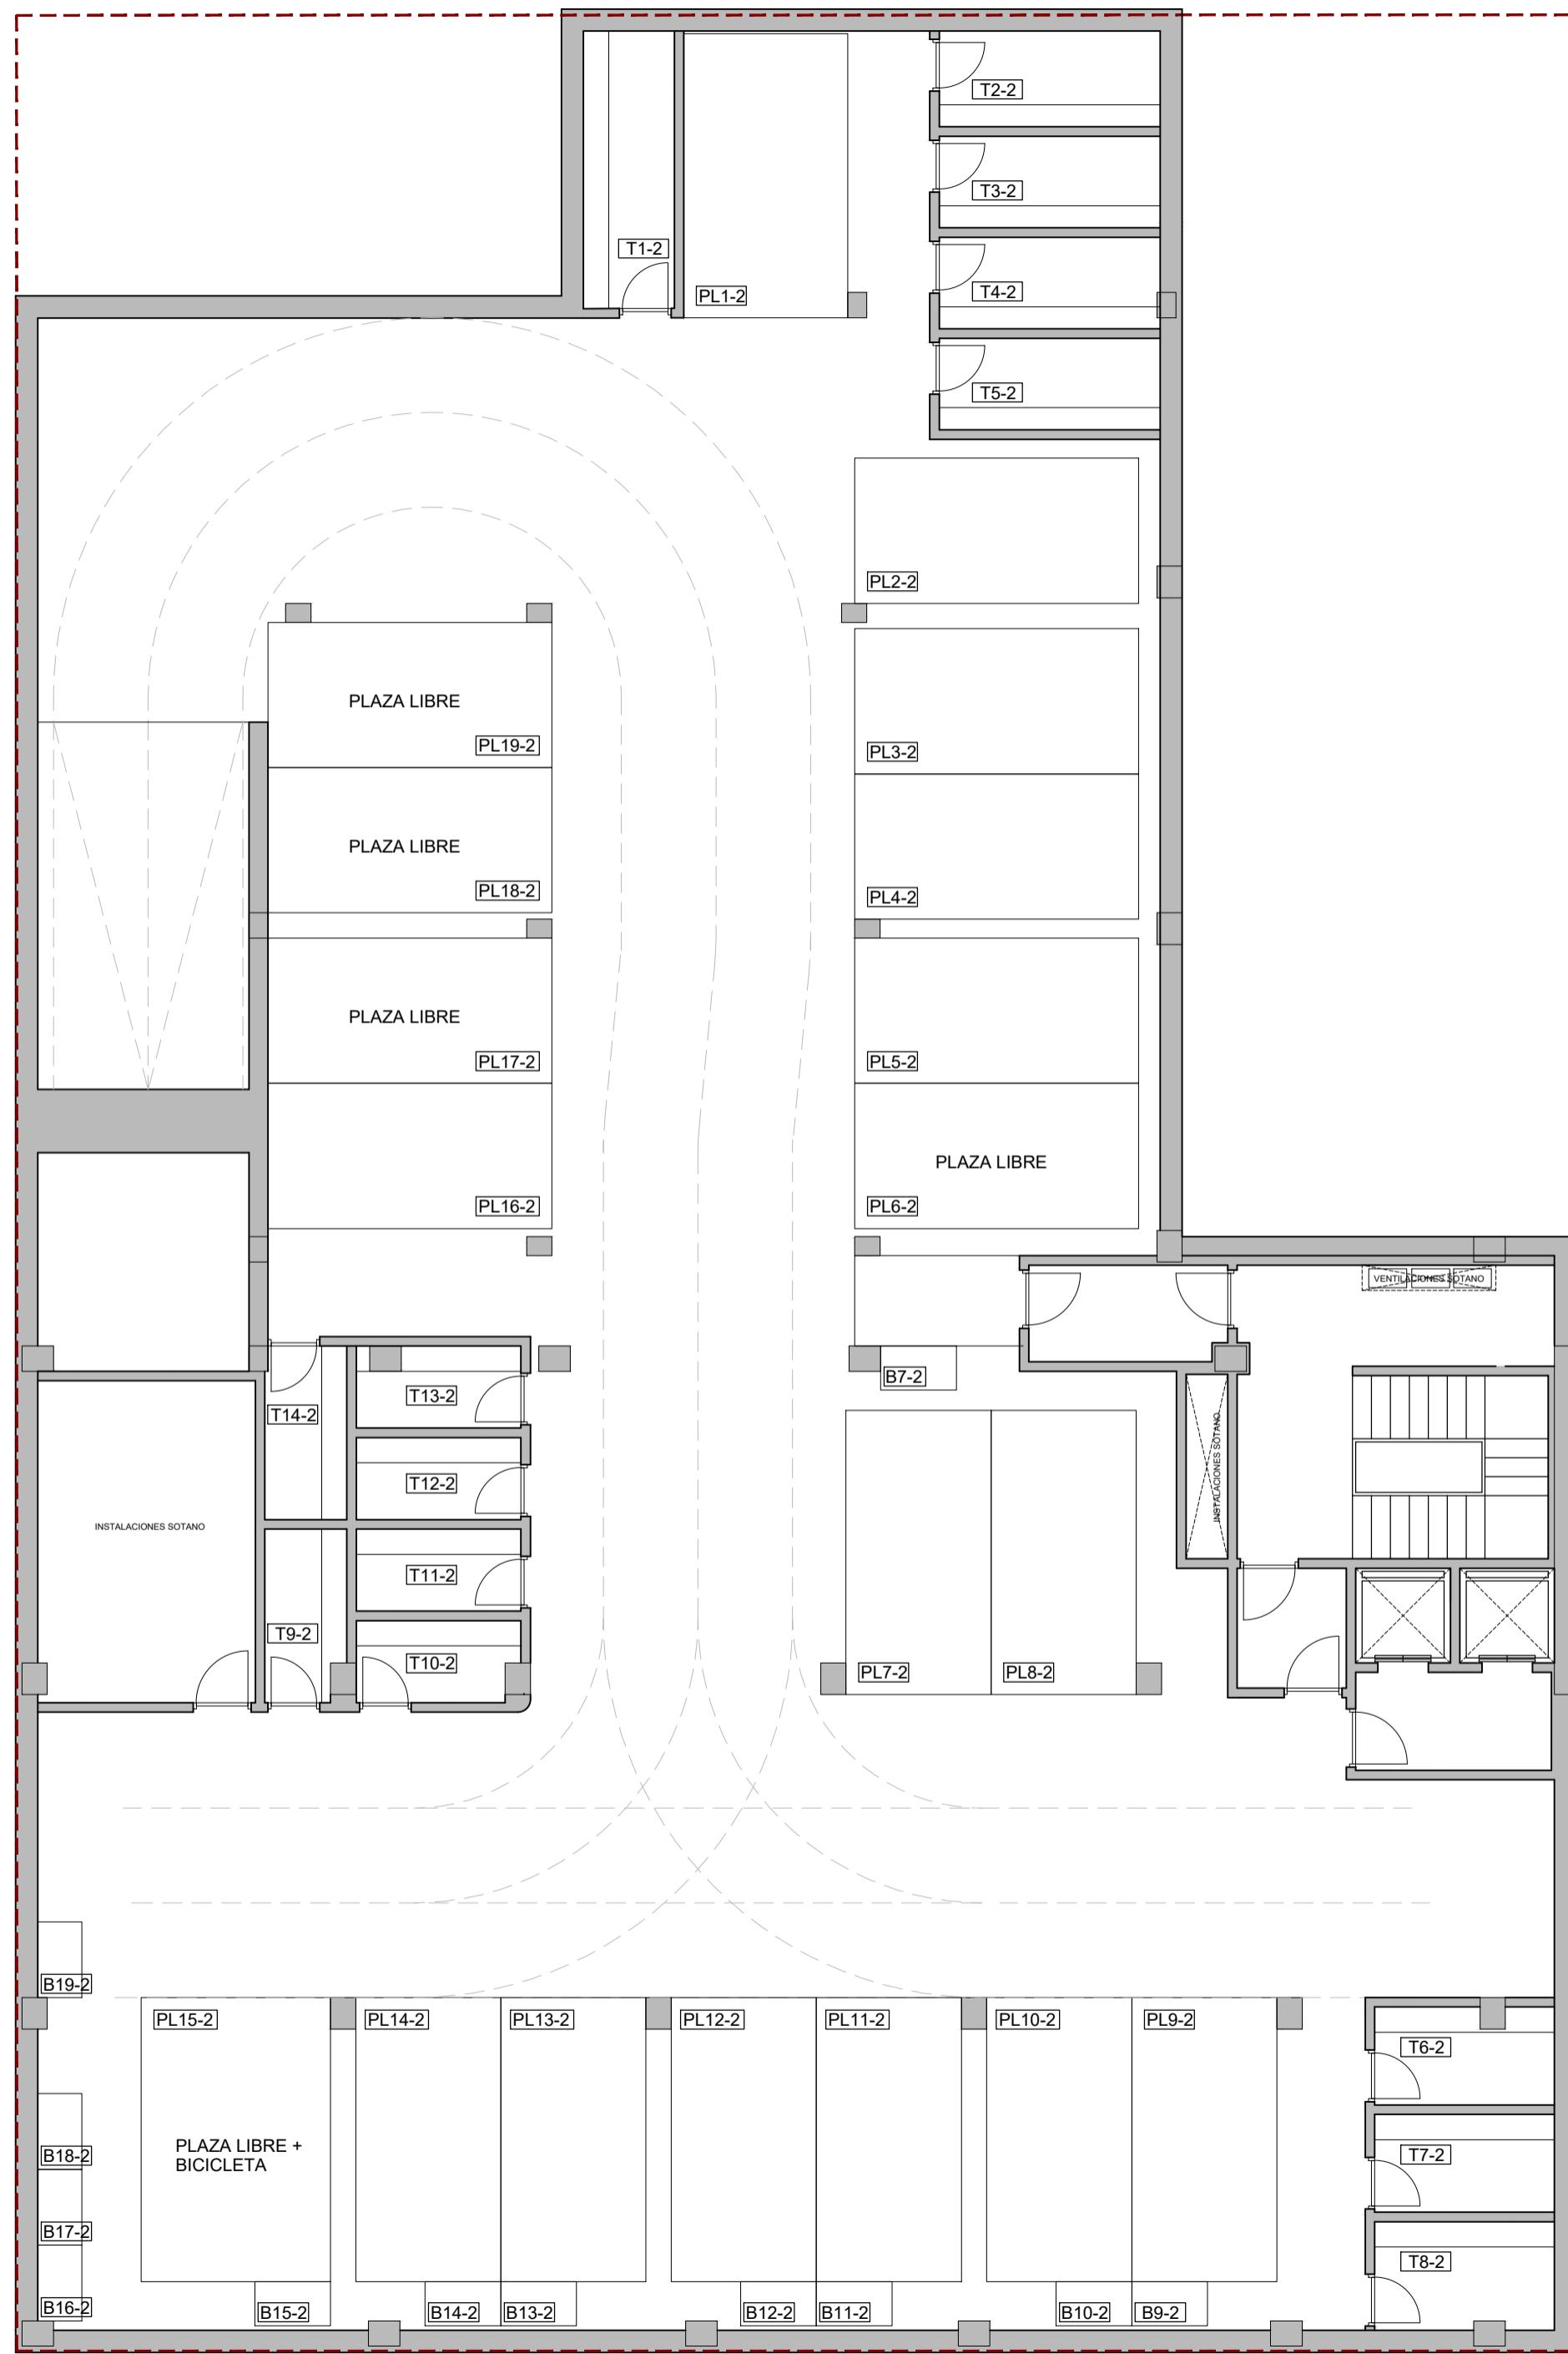

ESTUDIOS PREVIOS DE EDIFICIO PLURIFAMILIAR DE VIVIENDAS

C/Vicente Aleixandre nº6, ALBAL (Valencia)

PROMOTOR:
ADU MEDITERRÁNEO S.L.

FCO. JAVIER RUBIO PUIG, ARQUITECTO

PD08

Escala 1/100

Julio 2024

DISTRIBUCIÓN Y SUPERFICIES
PLANTA SÓTANO -2



GRAFENO ARQUITECTURA

Plaza Mayor, 37-1 TORRENT (Valencia) Tlf : 96 108 97 66

Departamento proyectos Elaborado por: G.P.
Fecha: 19-07-2024

Supervisado por: J.R.
Fecha: 19-07-2024

ESTE PLANO SUSTITUYE
Inicial
PD1-1 se ha modificado una vez
PD1-2 se ha modificado dos veces.....

EXP. 2022-JL11-06