




PLANTA BAJA - ESCALERA A - VIVIENDA 1

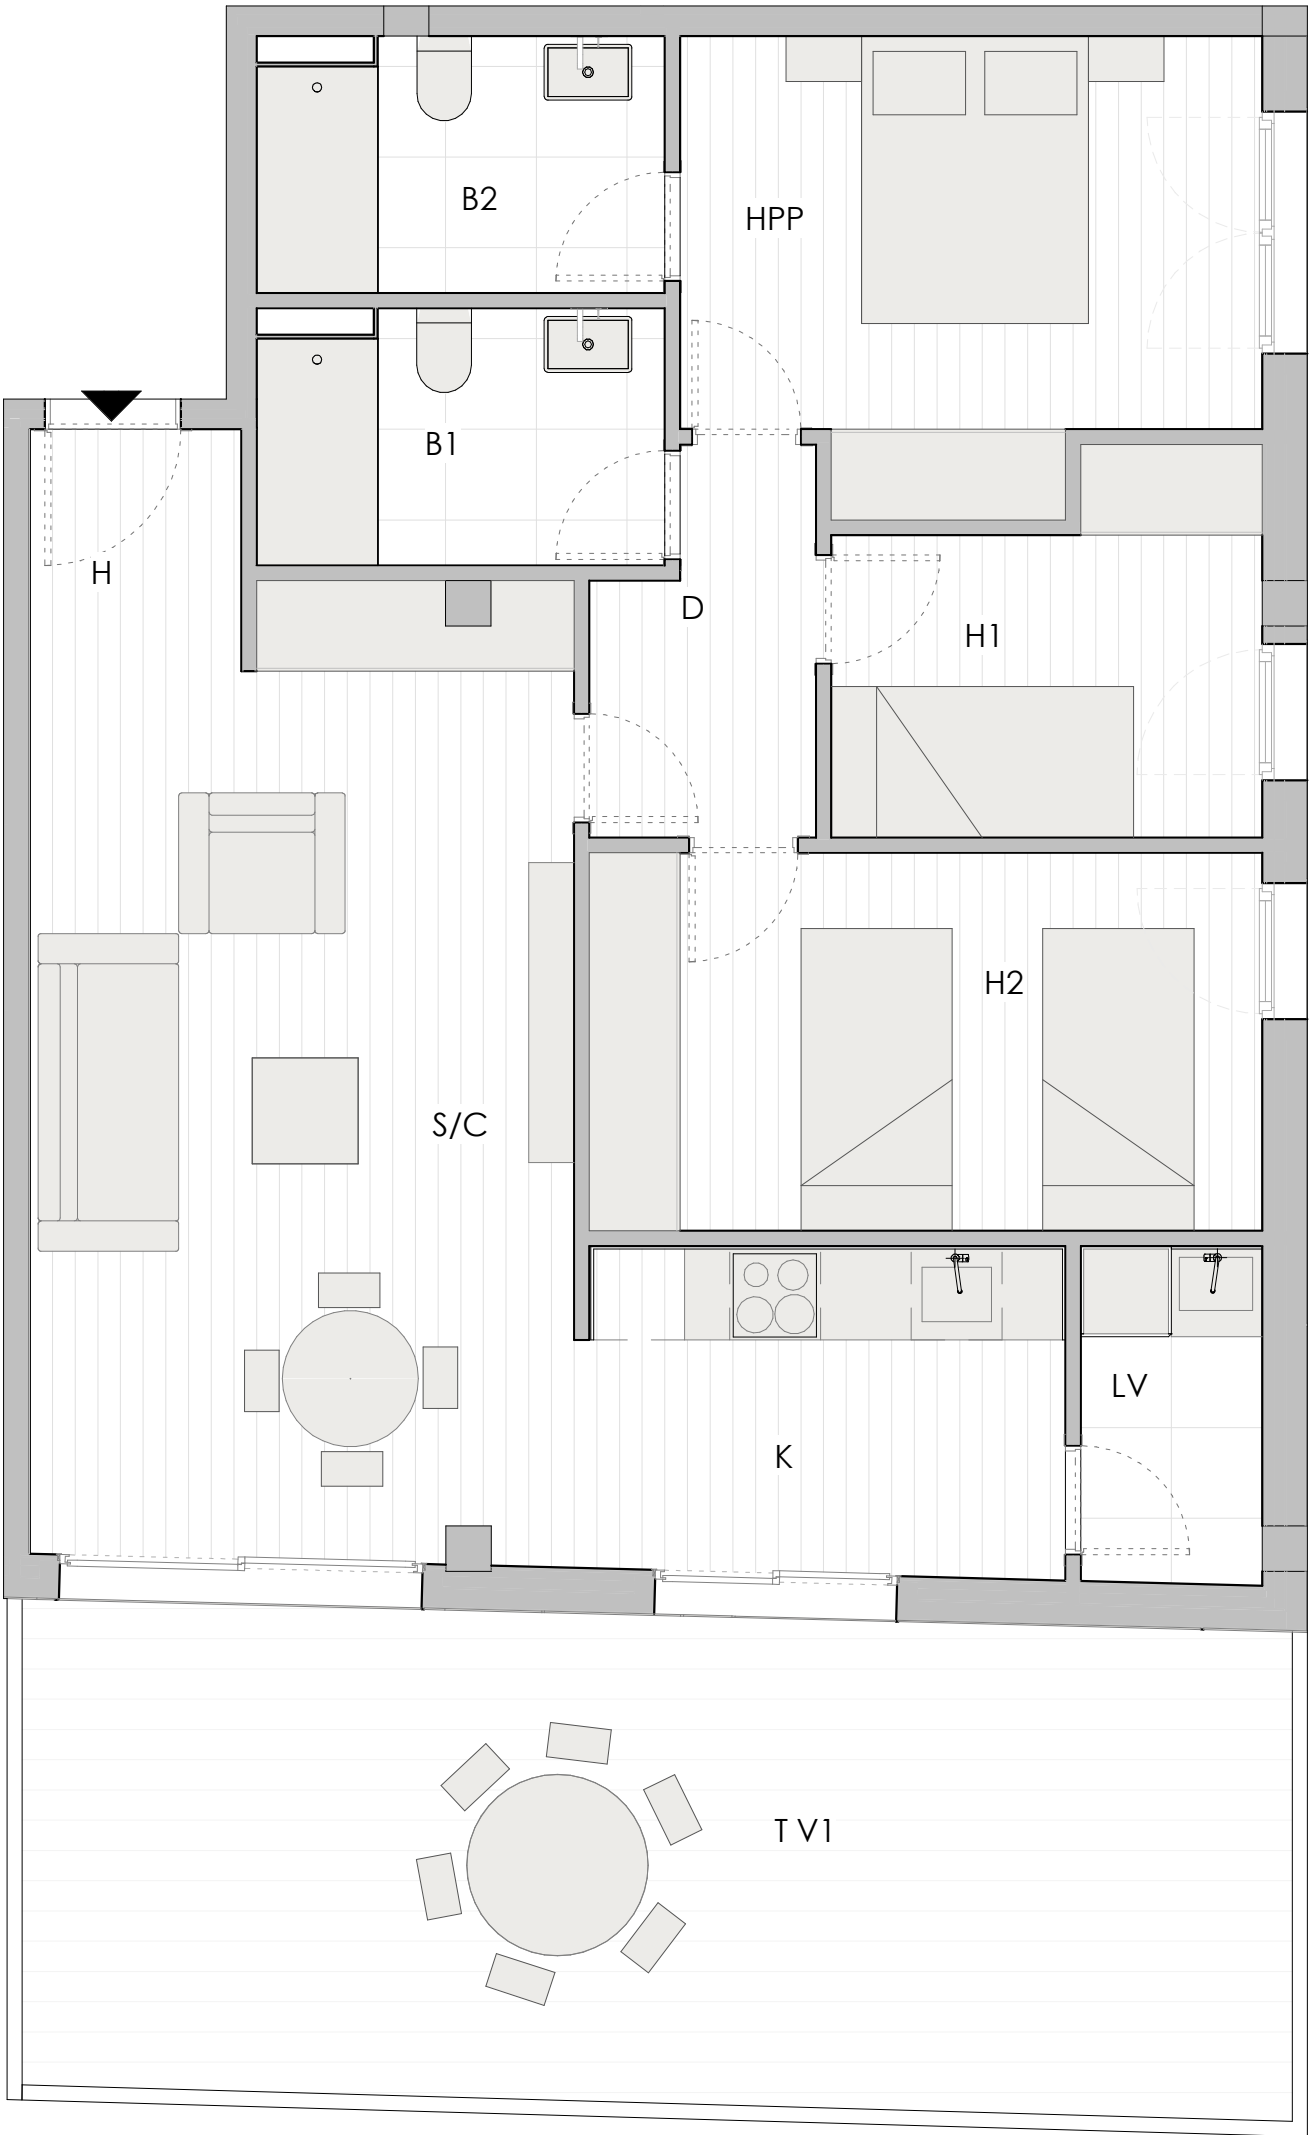


| 1-SUPERFICIES ÚTILES |                 |                     |
|----------------------|-----------------|---------------------|
| Estancias            | Superficie util | Sup util + terrazas |
| ESCALERA A           |                 |                     |
| VIVIENDA 1           |                 |                     |
| H                    | 2.24 m²         | 2.24 m²             |
| S/C                  | 22.26 m²        | 22.26 m²            |
| K                    | 6.99 m²         | 6.99 m²             |
| D                    | 3.36 m²         | 3.36 m²             |
| H1                   | 6.42 m²         | 6.42 m²             |
| H2                   | 11.13 m²        | 11.13 m²            |
| HPP                  | 10.94 m²        | 10.94 m²            |
| B1                   | 4.43 m²         | 4.43 m²             |
| B2                   | 4.43 m²         | 4.43 m²             |
| LV                   | 2.68 m²         | 2.68 m²             |
| T V1                 | 0.00 m²         | 27.08 m²            |
| TOTAL ÚTILES         | 74.87 m²        | 101.96 m²           |

1 SUPERFICIE CONSTRUIDA

|                         |                 |
|-------------------------|-----------------|
| VIVIENDA 1              | 86,24           |
| ELEMENTOS COMUNES       | 11,59           |
| <b>TOTAL CONSTRUIDA</b> | <b>97,83 m²</b> |

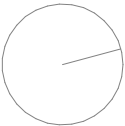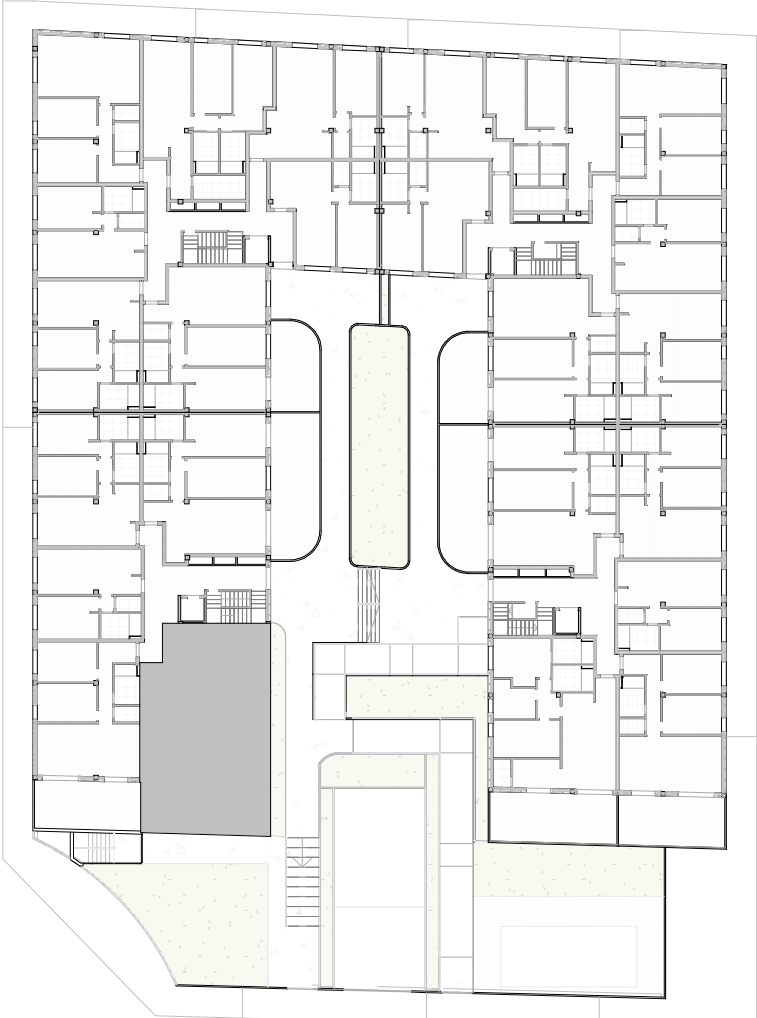


PLANTA BAJA- ESCALERA A - VIVIENDA 2

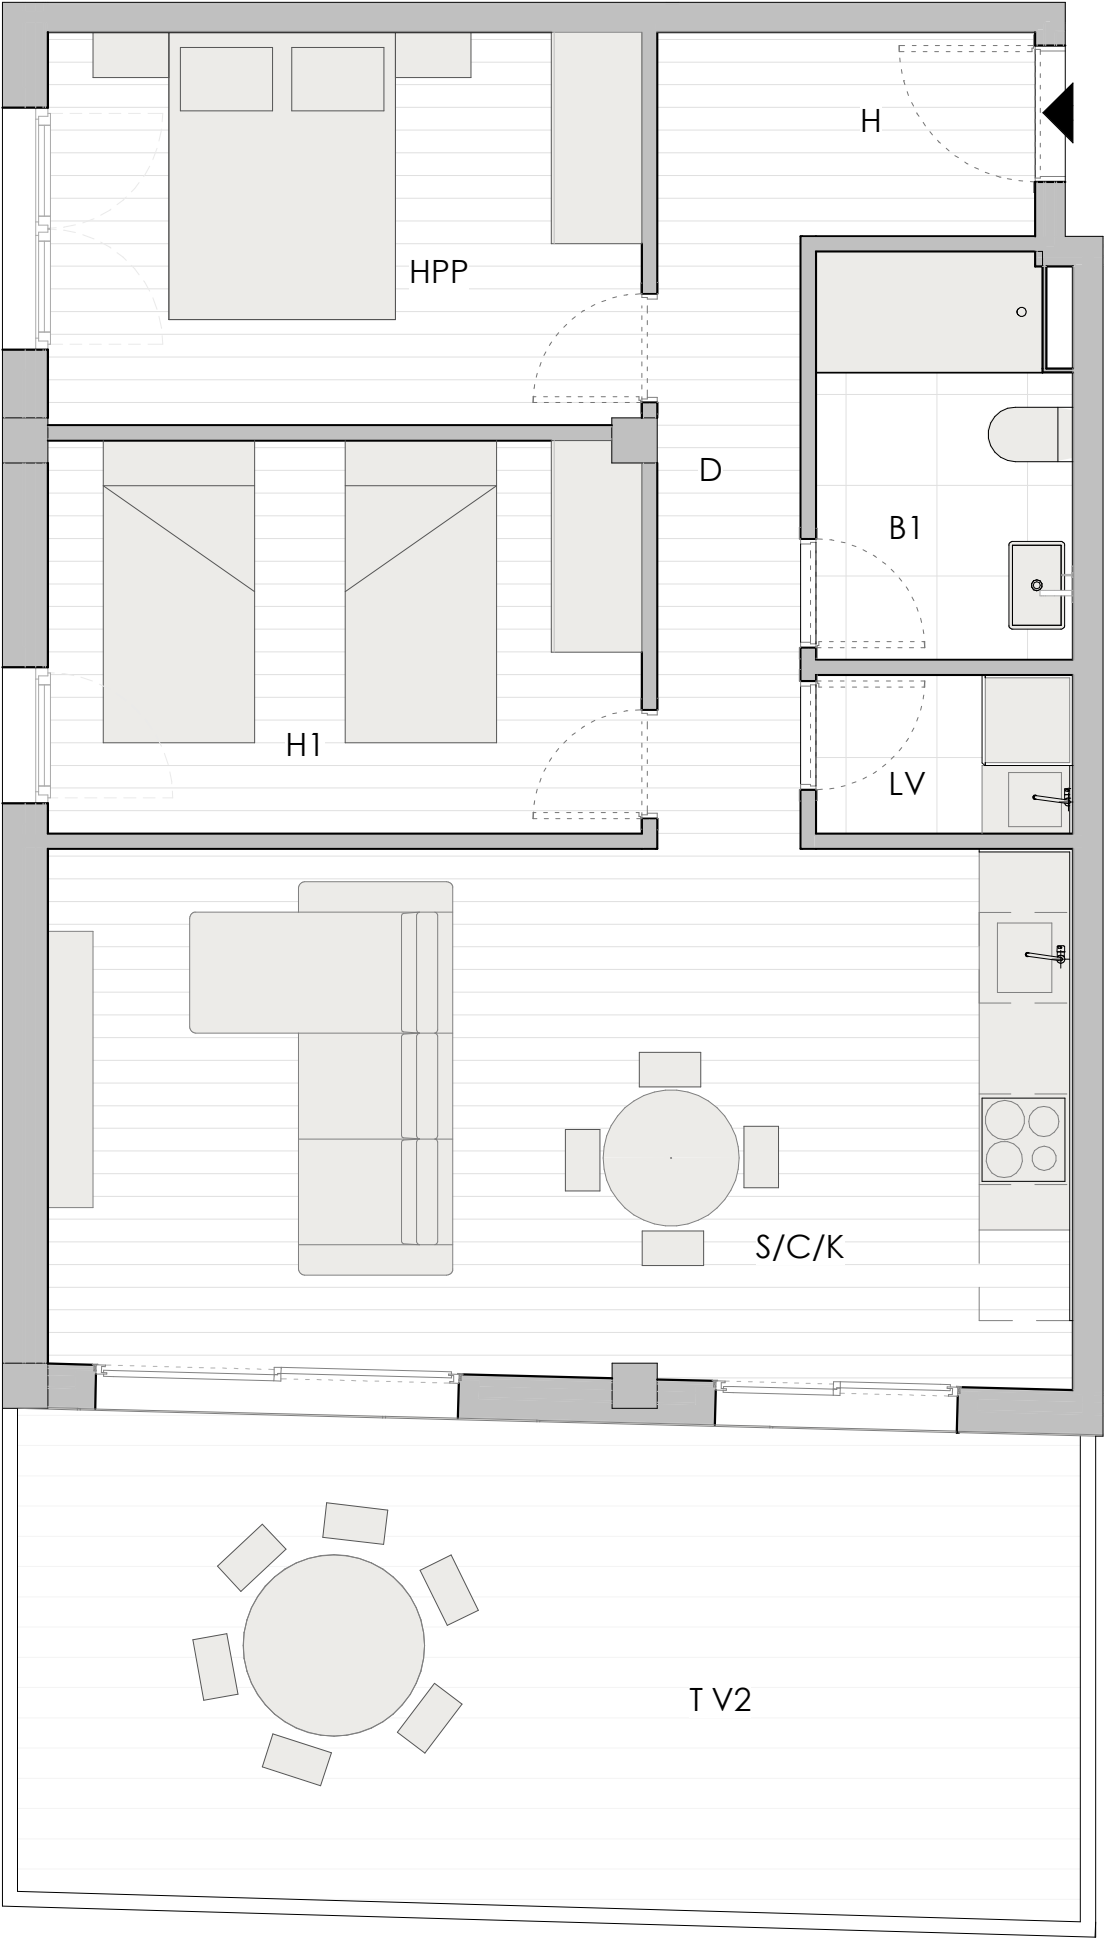

| 2-SUPERFICIES ÚTILES |                 |                     |
|----------------------|-----------------|---------------------|
| Estancias            | Superficie util | Sup util + terrazas |
| ESCALERA A           |                 |                     |
| VIVIENDA 2           |                 |                     |
| H                    | 1.96 m²         | 1.96 m²             |
| D                    | 5.25 m²         | 5.25 m²             |
| S/C/K                | 23.64 m²        | 23.64 m²            |
| H1                   | 10.19 m²        | 10.19 m²            |
| HPP                  | 10.22 m²        | 10.22 m²            |
| B1                   | 4.43 m²         | 4.43 m²             |
| LV                   | 1.79 m²         | 1.79 m²             |
| T V2                 | 0.00 m²         | 22.52 m²            |
| TOTAL ÚTILES         | 57.47 m²        | 79.99 m²            |


2 SUPERFICIE CONSTRUIDA

|                   |          |
|-------------------|----------|
| VIVIENDA 2        | 66,31    |
| ELEMENTOS COMUNES | 8,91     |
| <hr/>             |          |
| TOTAL CONSTRUIDA  | 75,22 m² |

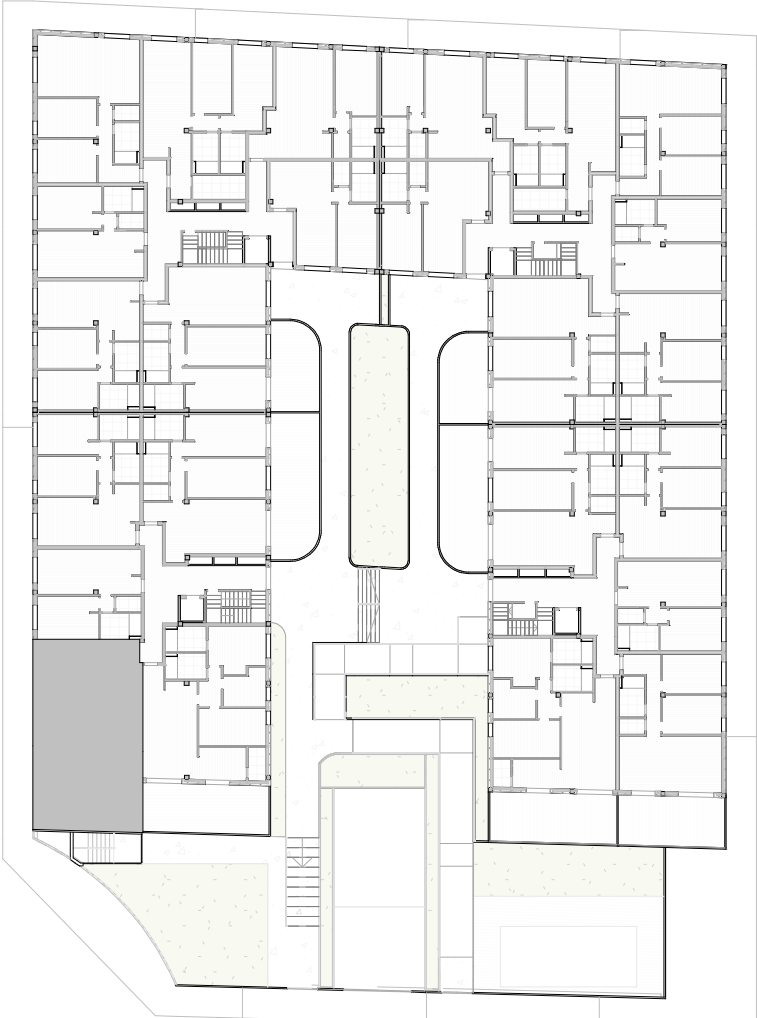


SECTOR SUZR-10, MANZANA M2,,L'ELIANA, VALENCIA.

ESCALA 1:50

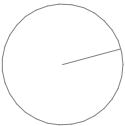


PLANTA BAJA - ESCALERA A - VIVIENDA 3

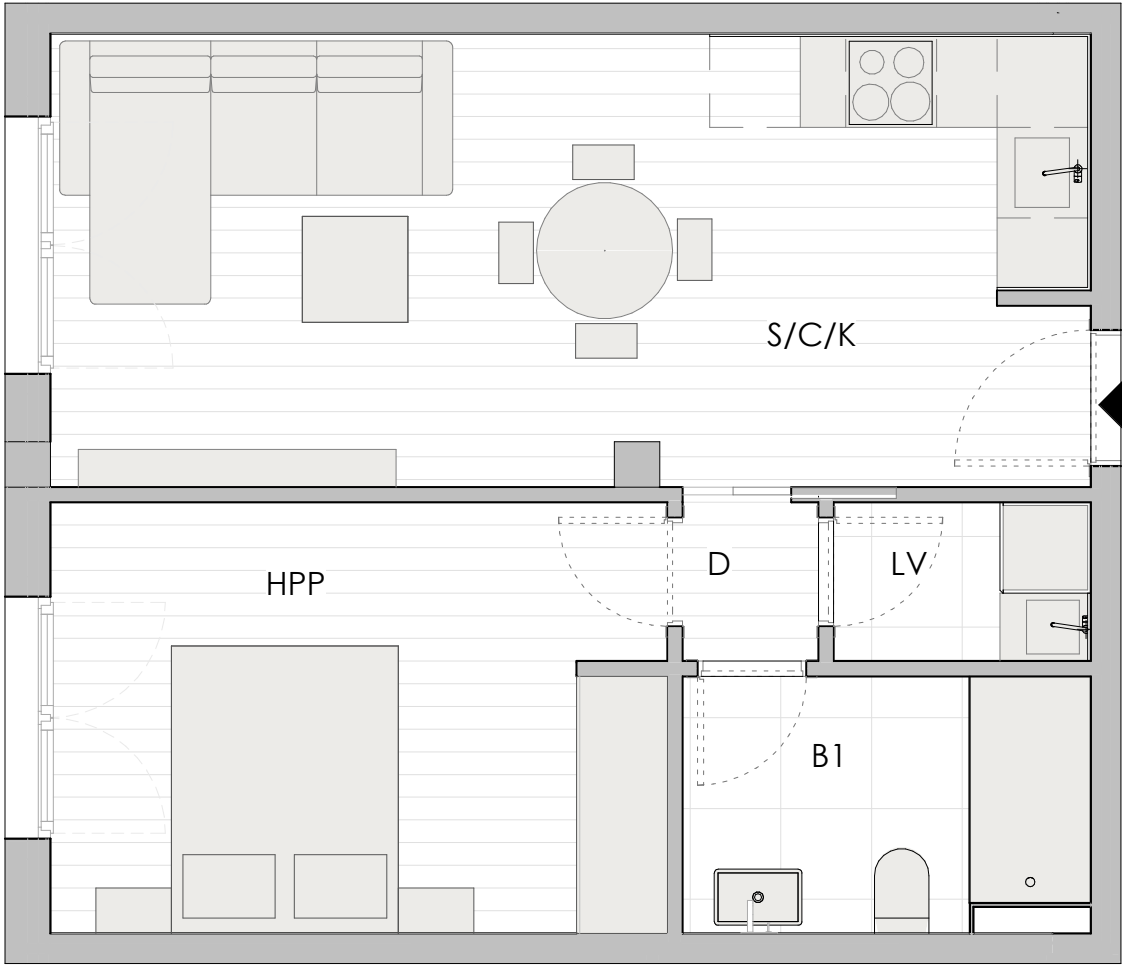

| 3-SUPERFICIES ÚTILES |                 |                     |
|----------------------|-----------------|---------------------|
| Estancias            | Superficie util | Sup util + terrazas |
| ESCALERA A           |                 |                     |
| VIVIENDA 3           |                 |                     |
| S/C/K                | 20.49 m²        | 20.49 m²            |
| D                    | 0.95 m²         | 0.95 m²             |
| HPP                  | 11.57 m²        | 11.57 m²            |
| B1                   | 4.43 m²         | 4.43 m²             |
| LV                   | 1.79 m²         | 1.79 m²             |
| TOTAL ÚTILES         | 39.22 m²        | 39.22 m²            |


3 SUPERFICIE CONSTRUIDA

|                   |          |
|-------------------|----------|
| VIVIENDA 3        | 44,77    |
| ELEMENTOS COMUNES | 6,02     |
| <hr/>             |          |
| TOTAL CONSTRUIDA  | 50,79 m² |

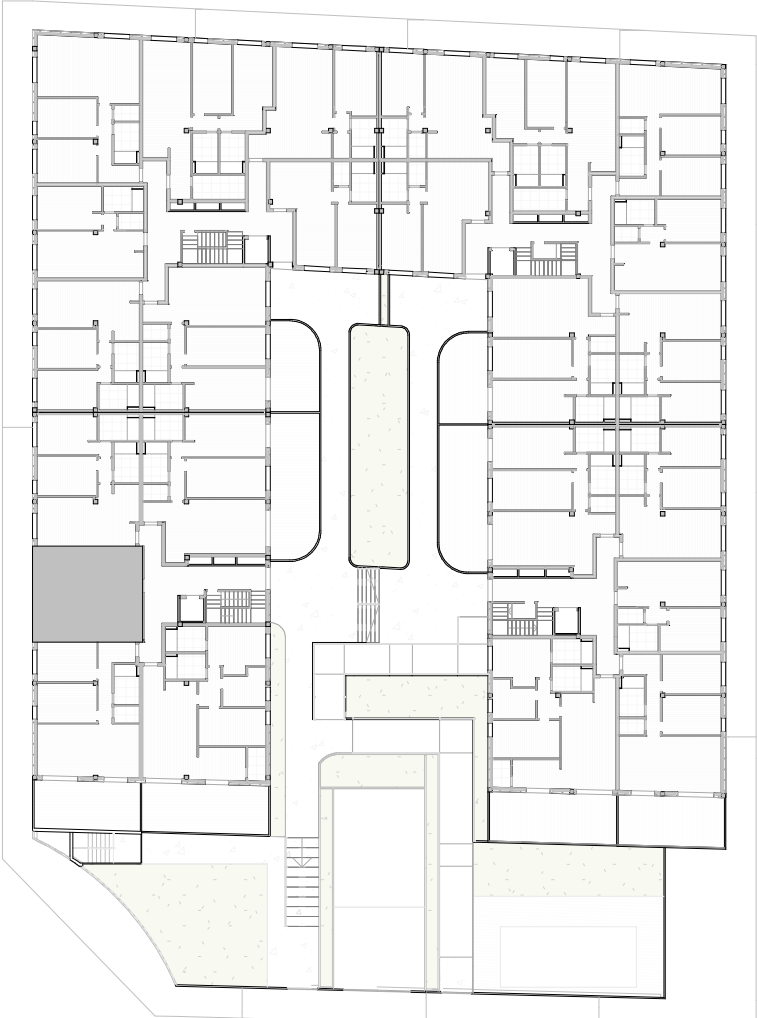


SECTOR SUZR-10, MANZANA M2,,L'ELIANA, VALENCIA.

ESCALA 1:50

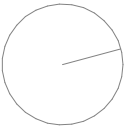


PLANTA BAJA - ESCALERA A - VIVIENDA 4

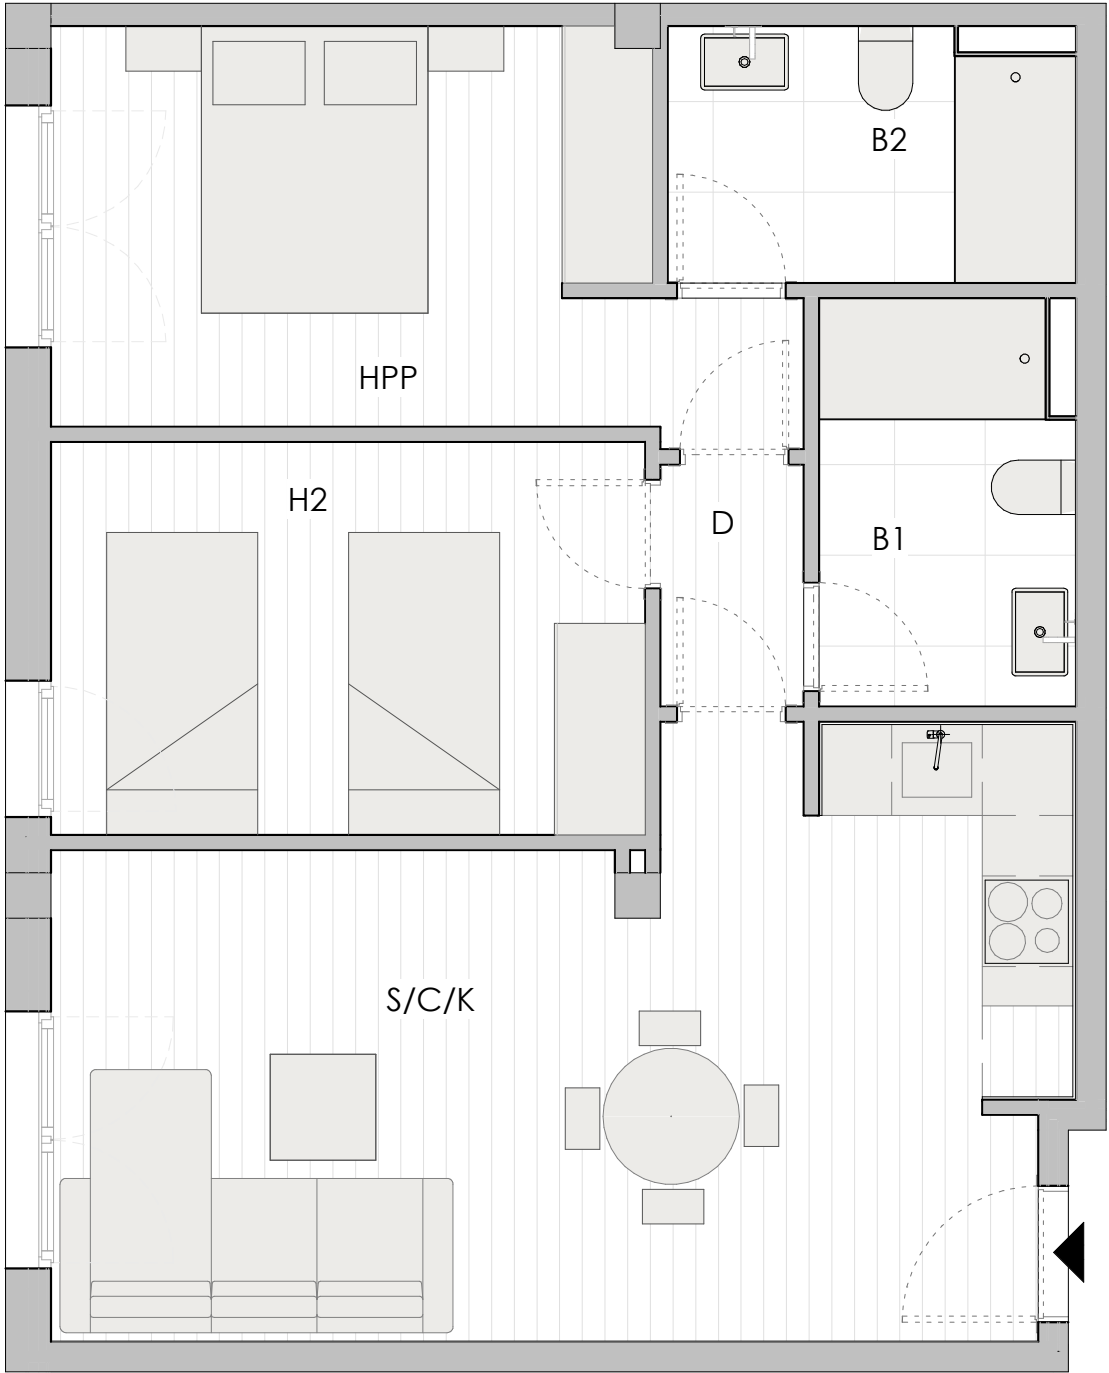

| 4-SUPERFICIES ÚTILES |                 |                     |
|----------------------|-----------------|---------------------|
| Estancias            | Superficie util | Sup util + terrazas |
| ESCALERA A           |                 |                     |
| VIVIENDA 4           |                 |                     |
| S/C/K                | 23.74 m²        | 23.74 m²            |
| D                    | 1.52 m²         | 1.52 m²             |
| H2                   | 10.22 m²        | 10.22 m²            |
| HPP                  | 11.45 m²        | 11.45 m²            |
| B1                   | 4.43 m²         | 4.43 m²             |
| B2                   | 4.43 m²         | 4.43 m²             |
| TOTAL ÚTILES         | 55.78 m²        | 55.78 m²            |


4 SUPERFICIE CONSTRUIDA

|                         |                 |
|-------------------------|-----------------|
| VIVIENDA 4              | 63,86           |
| ELEMENTOS COMUNES       | 8,58            |
| <b>TOTAL CONSTRUIDA</b> | <b>72,44 m²</b> |

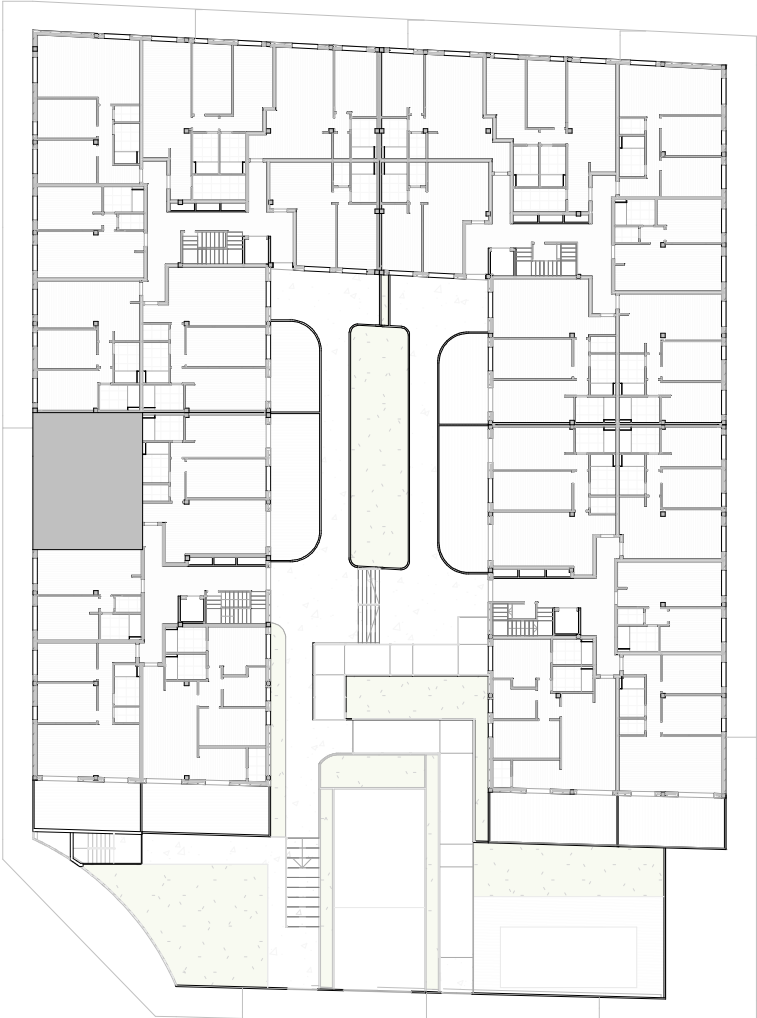


SECTOR SUZR-10, MANZANA M2,,L'ELIANA, VALENCIA.

ESCALA 1:50

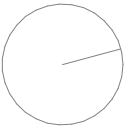




PLANTA BAJA- ESCALERA A - VIVIENDA 5

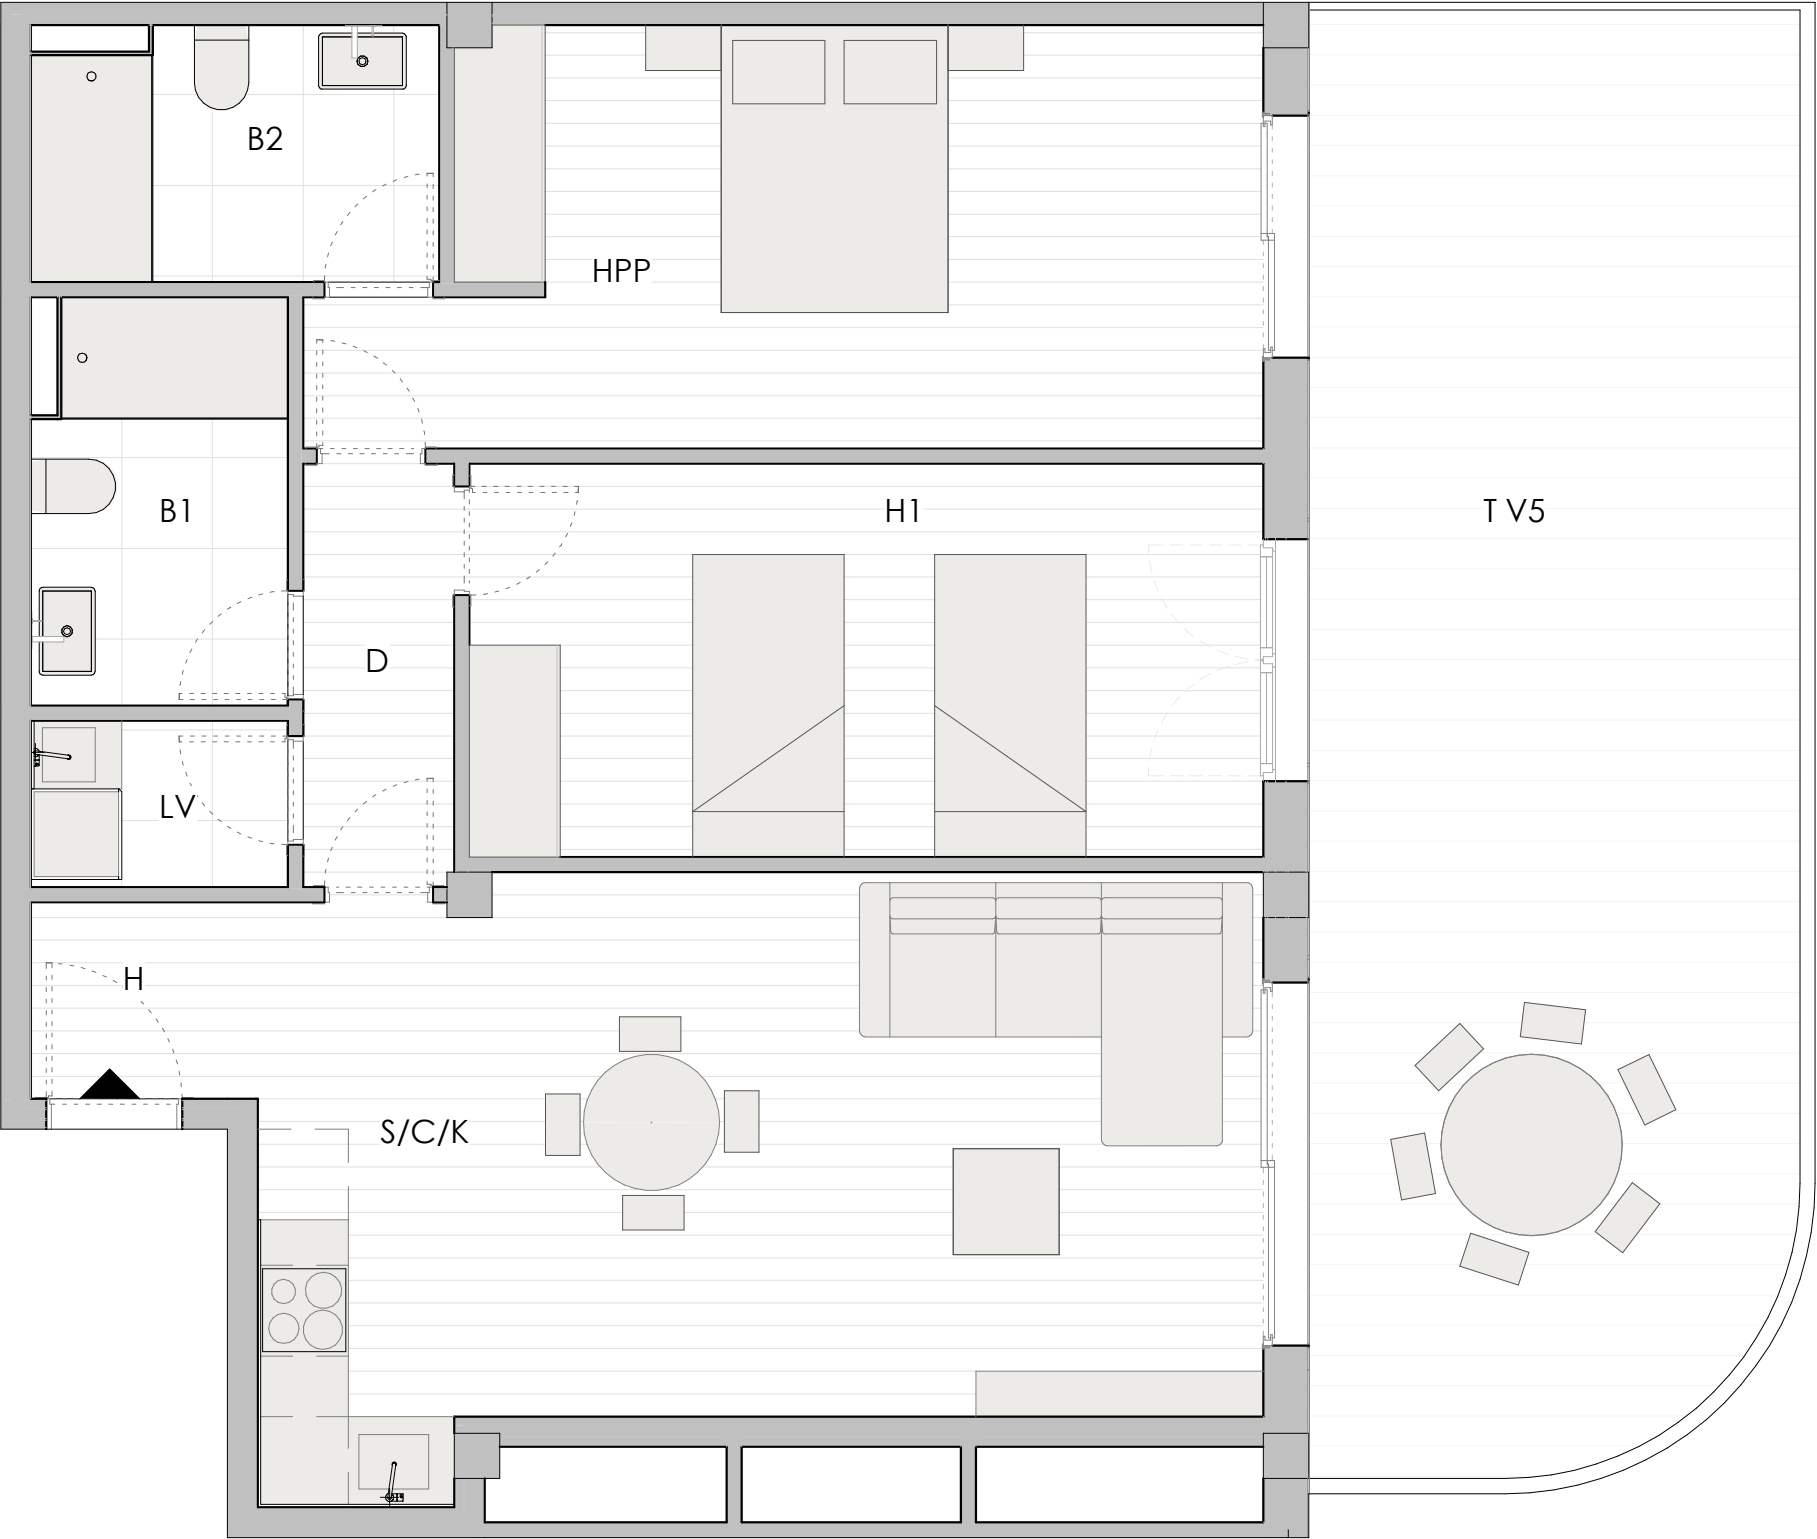

| 5-SUPERFICIES ÚTILES |                 |                     |
|----------------------|-----------------|---------------------|
| Estancias            | Superficie util | Sup util + terrazas |
| ESCALERA A           |                 |                     |
| VIVIENDA 5           |                 |                     |
| H                    | 1.95 m²         | 1.95 m²             |
| S/C/K                | 24.39 m²        | 24.39 m²            |
| D                    | 2.80 m²         | 2.80 m²             |
| HPP                  | 15.88 m²        | 15.88 m²            |
| H1                   | 13.65 m²        | 13.65 m²            |
| B1                   | 4.43 m²         | 4.43 m²             |
| B2                   | 4.43 m²         | 4.43 m²             |
| LV                   | 1.87 m²         | 1.87 m²             |
| T V5                 | 0.00 m²         | 30.74 m²            |
| TOTAL ÚTILES         | 69.40 m²        | 100.14 m²           |


5 SUPERFICIE CONSTRUIDA

|                   |          |
|-------------------|----------|
| VIVIENDA 5        | 78,55    |
| ELEMENTOS COMUNES | 10,55    |
| TOTAL CONSTRUIDA  | 89,10 m² |

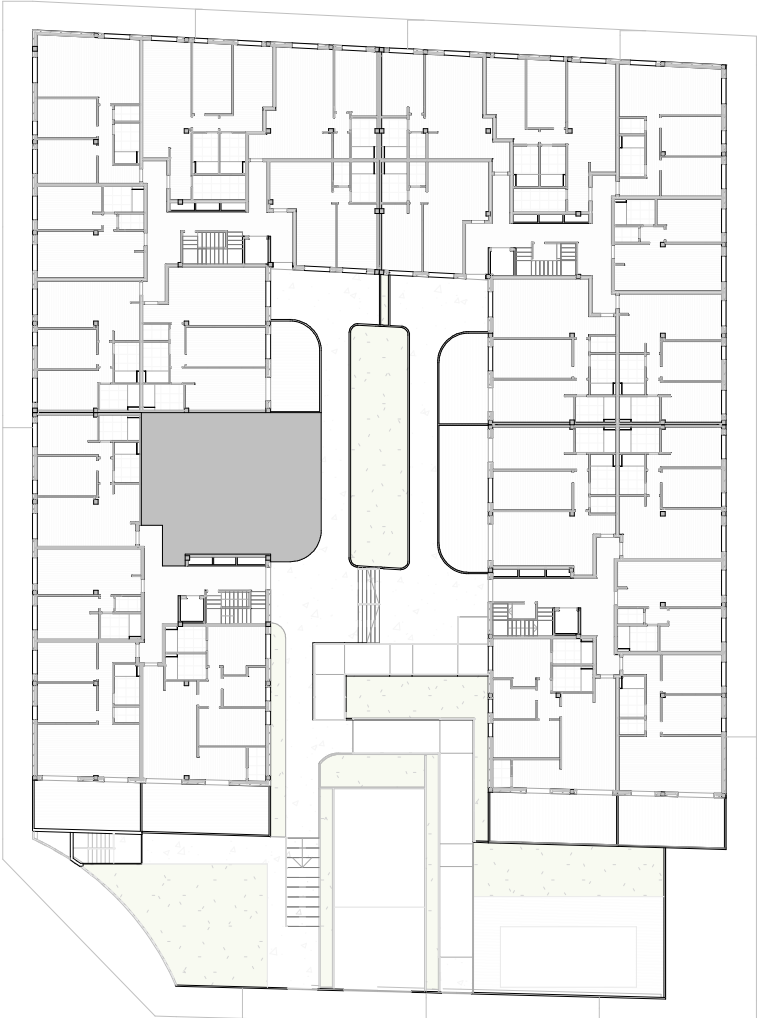


SECTOR SUZR-10, MANZANA M2,,L'ELIANA, VALENCIA.

ESCALA 1:50

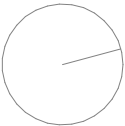



PLANTA BAJA - ESCALERA B - VIVIENDA 6

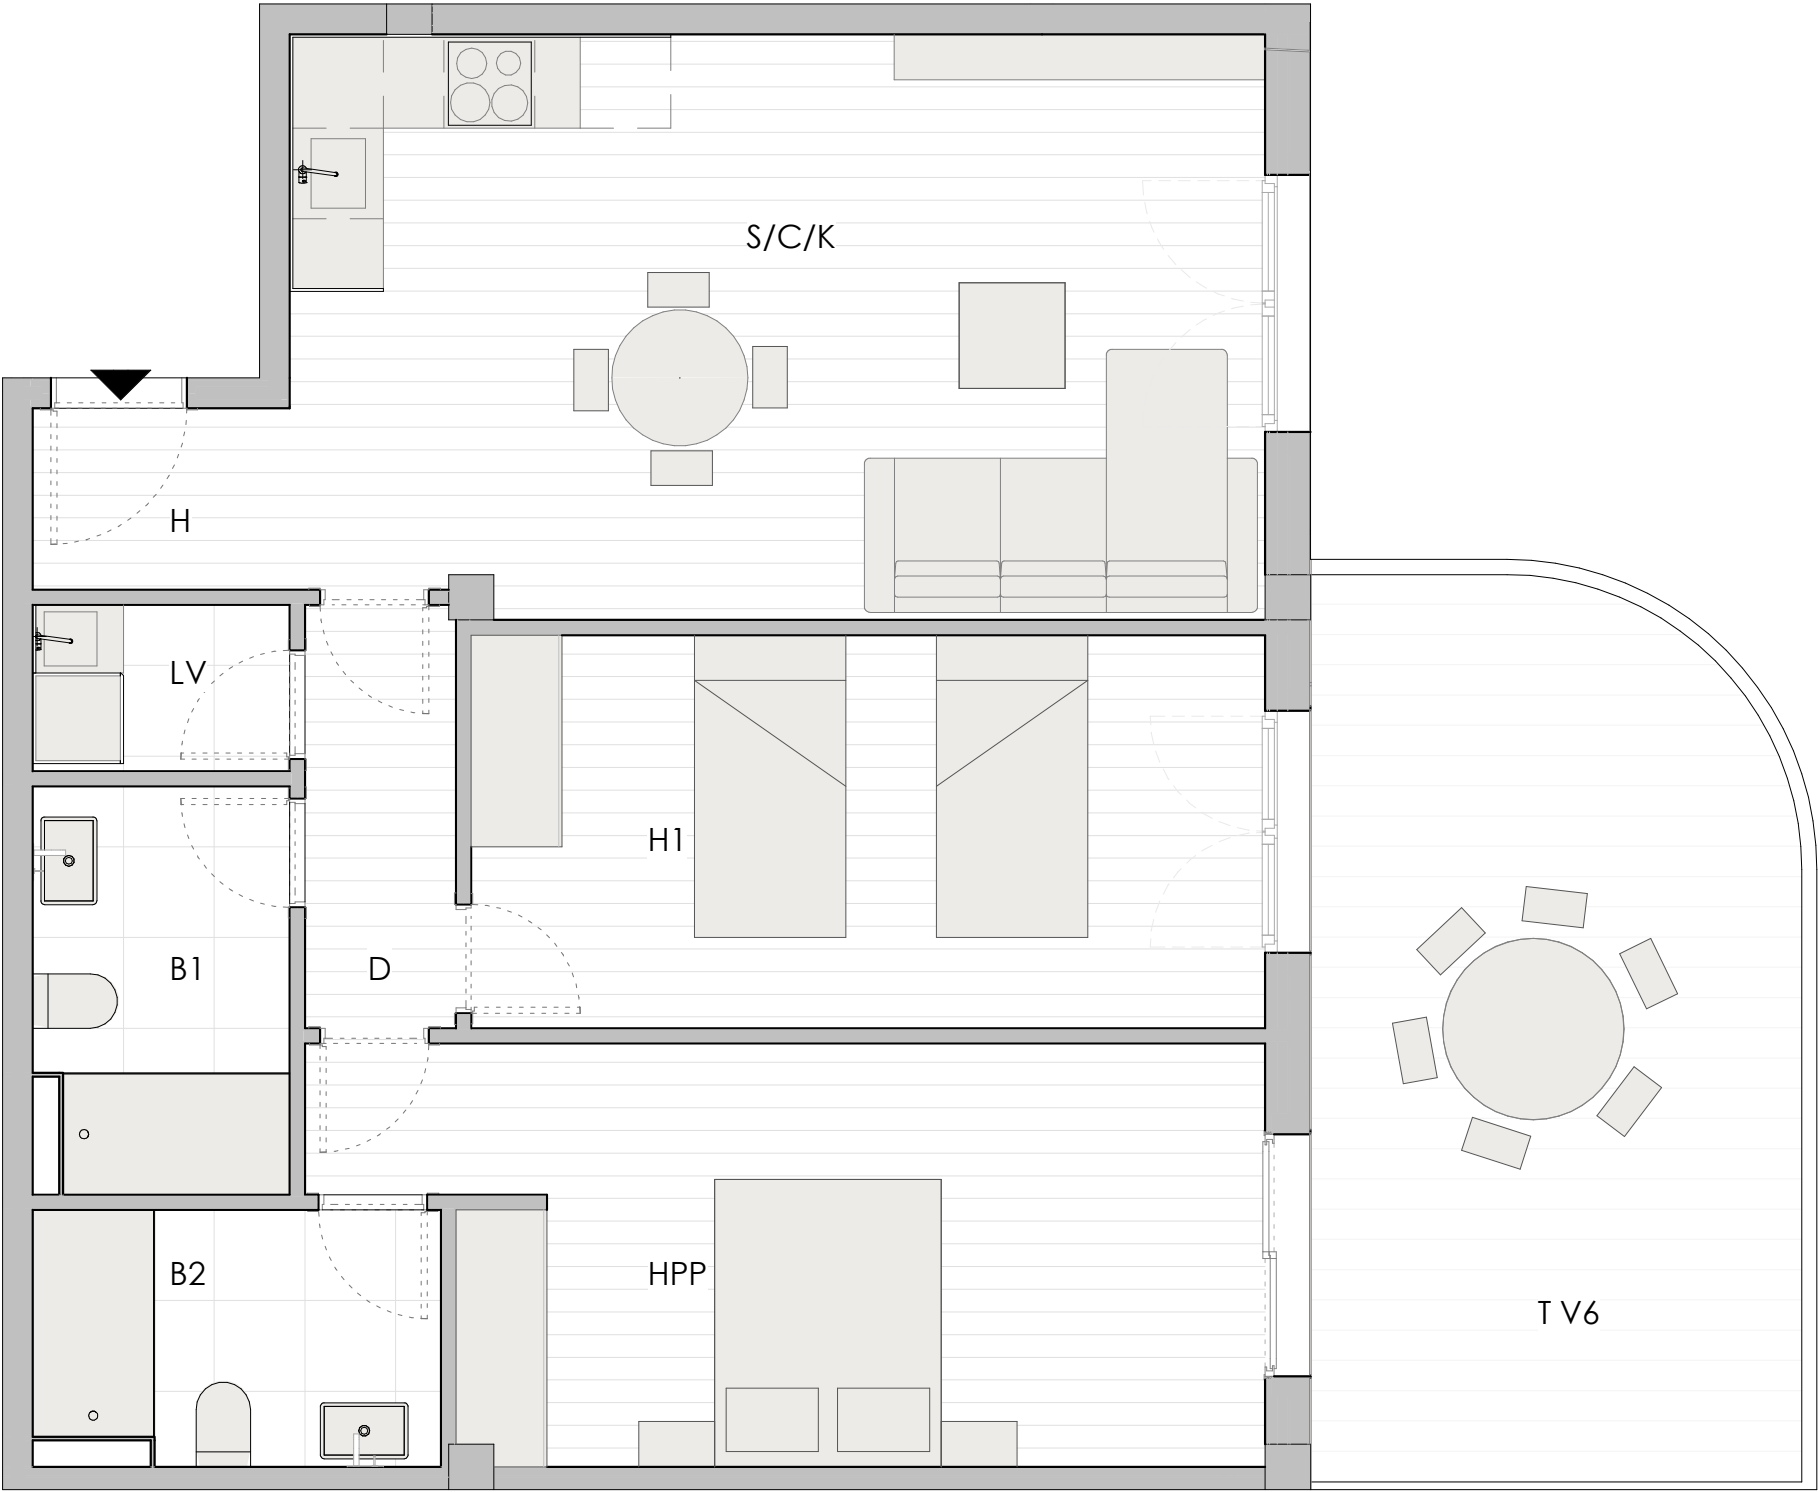


| 6-SUPERFICIES ÚTILES |                 |                     |
|----------------------|-----------------|---------------------|
| Estancias            | Superficie útil | Sup útil + terrazas |
| ESCALERA B           |                 |                     |
| VIVIENDA 6           |                 |                     |
| H                    | 2.04 m²         | 2.04 m²             |
| S/C/K                | 24.69 m²        | 24.69 m²            |
| D                    | 2.80 m²         | 2.80 m²             |
| LV                   | 1.87 m²         | 1.87 m²             |
| H1                   | 13.65 m²        | 13.65 m²            |
| HPP                  | 15.88 m²        | 15.88 m²            |
| B1                   | 4.43 m²         | 4.43 m²             |
| B2                   | 4.43 m²         | 4.43 m²             |
| T V6                 | 0.00 m²         | 18.68 m²            |
| TOTAL ÚTILES         | 69.79 m²        | 88.47 m²            |

6 SUPERFICIE CONSTRUIDA

|                   |          |
|-------------------|----------|
| VIVIENDA 6        | 78,92    |
| ELEMENTOS COMUNES | 9,49     |
| TOTAL CONSTRUIDA  | 88,41 m² |

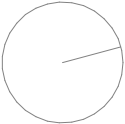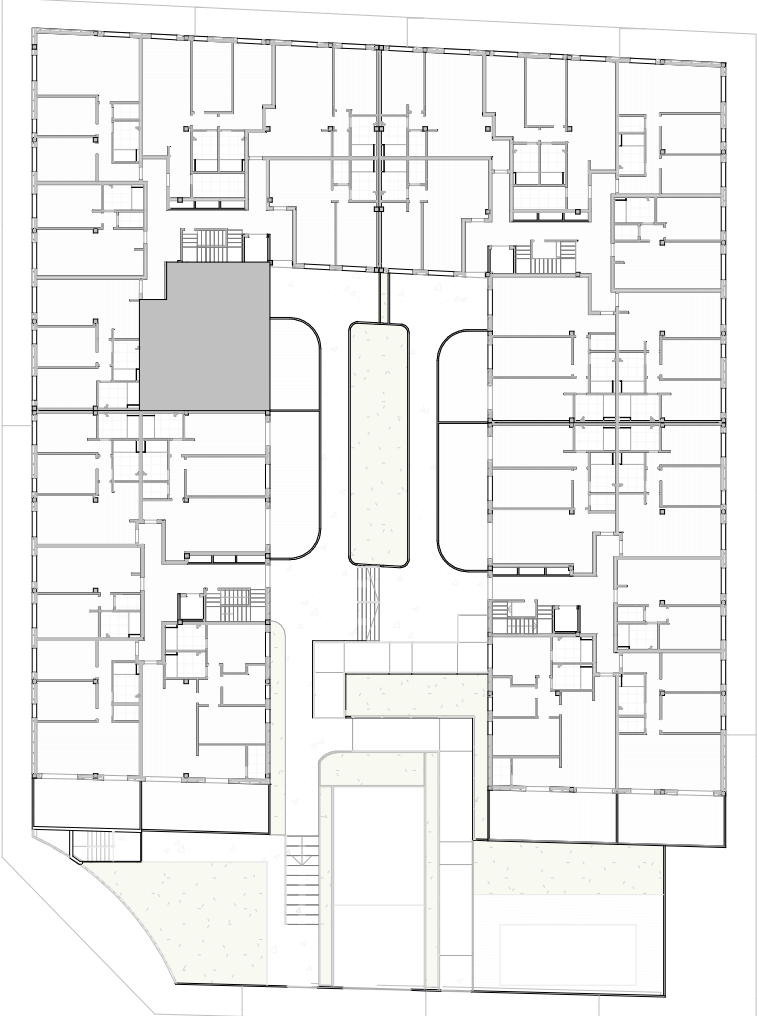


PLANTA BAJA - ESCALERA B - VIVIENDA 7

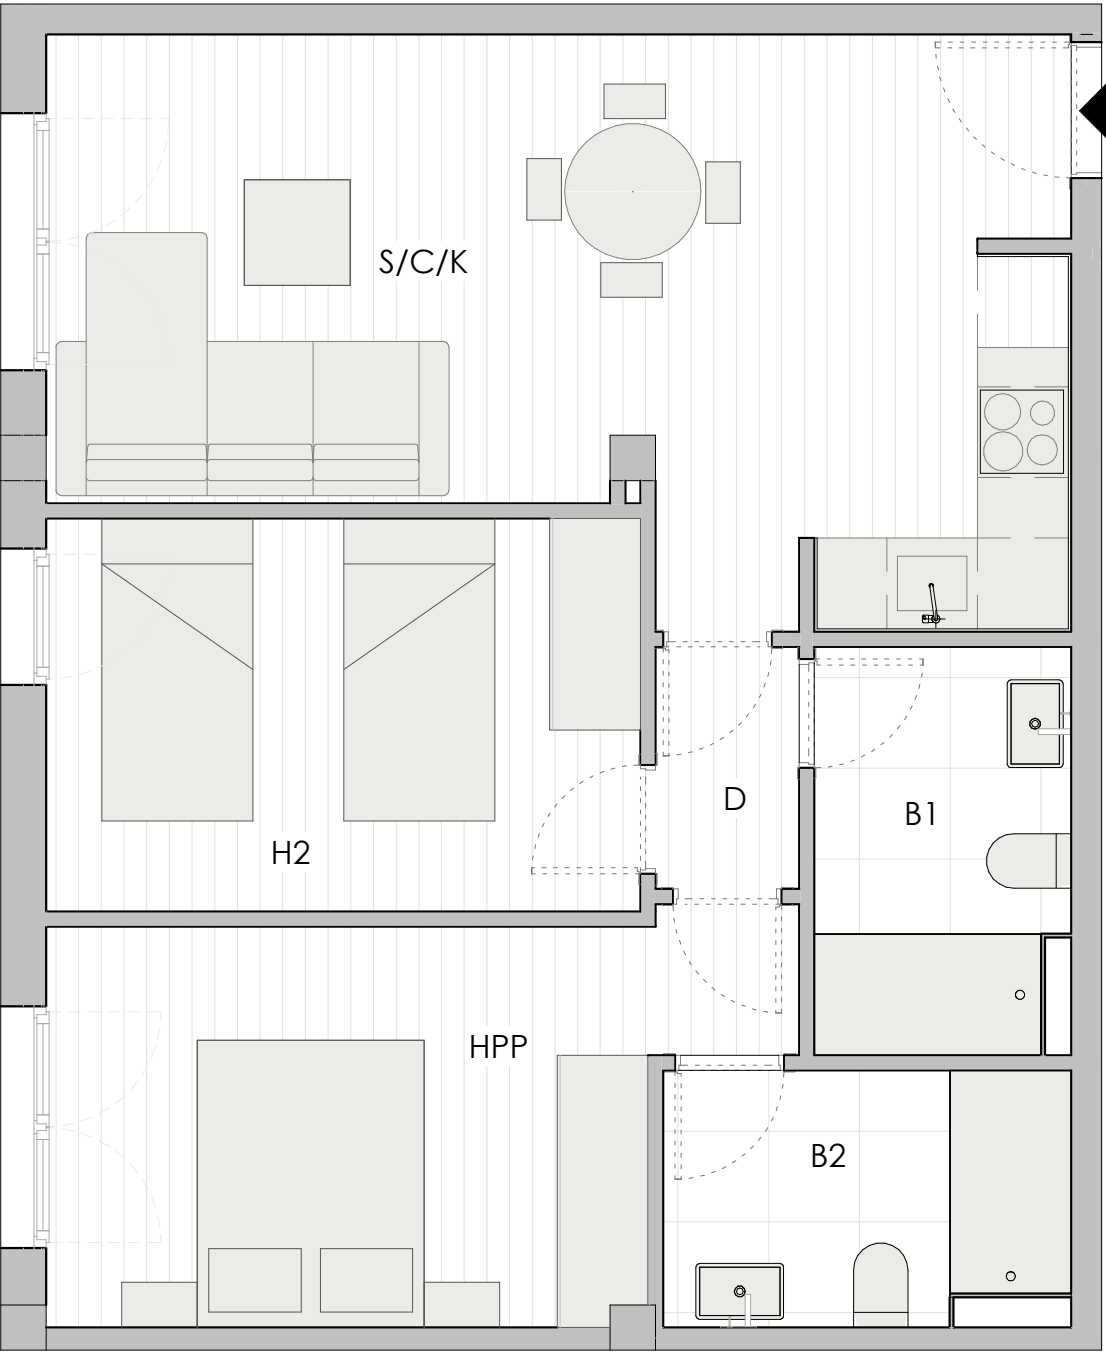

| 7-SUPERFICIES ÚTILES |                 |                     |
|----------------------|-----------------|---------------------|
| Estancias            | Superficie util | Sup util + terrazas |
| ESCALERA B           |                 |                     |
| VIVIENDA 7           |                 |                     |
| S/C/K                | 23.10 m²        | 23.10 m²            |
| D                    | 1.52 m²         | 1.52 m²             |
| H2                   | 10.22 m²        | 10.22 m²            |
| HPP                  | 11.51 m²        | 11.51 m²            |
| B1                   | 4.43 m²         | 4.43 m²             |
| B2                   | 4.41 m²         | 4.41 m²             |
| TOTAL ÚTILES         | 55.18 m²        | 55.18 m²            |


7 SUPERFICIE CONSTRUIDA

|                         |                 |
|-------------------------|-----------------|
| VIVIENDA 7              | 63,18           |
| ELEMENTOS COMUNES       | 7,60            |
| <b>TOTAL CONSTRUIDA</b> | <b>70,78 m²</b> |

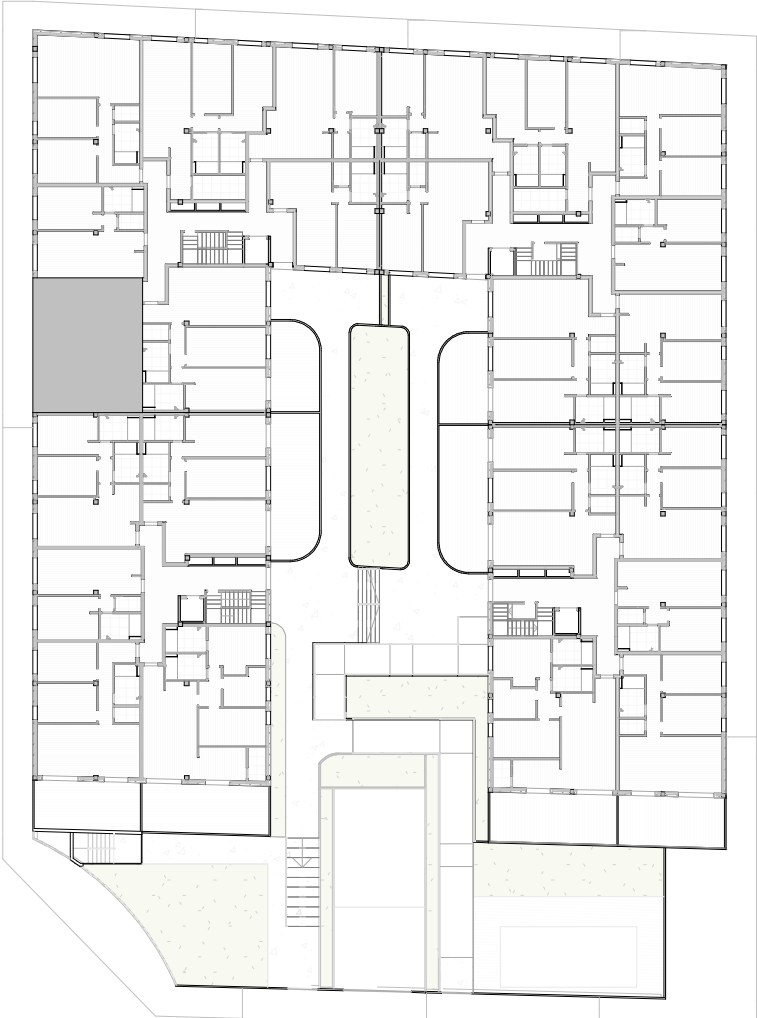


SECTOR SUZR-10, MANZANA M2,,L'ELIANA, VALENCIA.

ESCALA 1:50

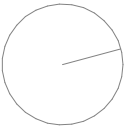


PLANTA BAJA - ESCALERA B - VIVIENDA 8

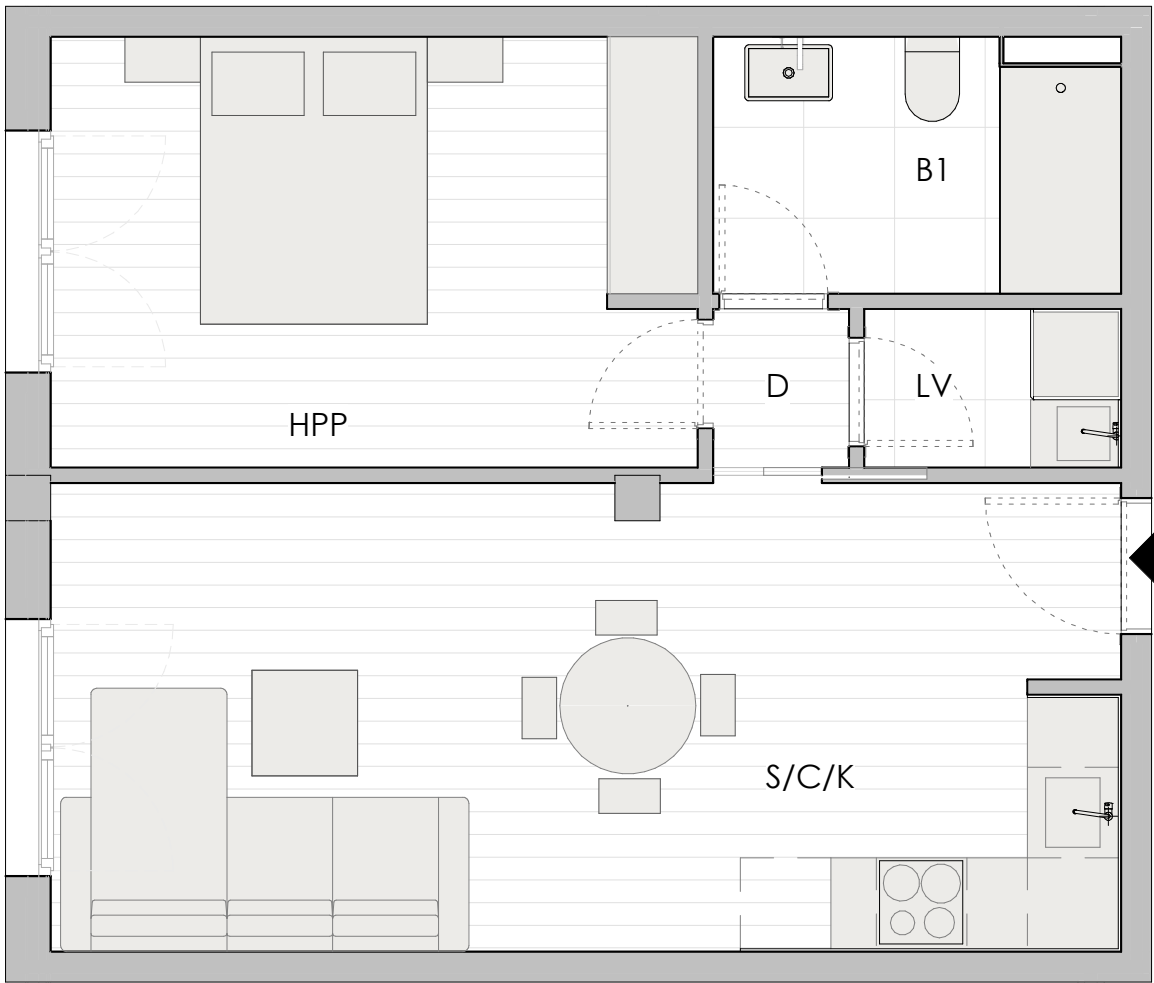

| 8-SUPERFICIES ÚTILES |                 |                     |
|----------------------|-----------------|---------------------|
| Estancias            | Superficie util | Sup util + terrazas |
| ESCALERA B           |                 |                     |
| VIVIENDA 8           |                 |                     |
| S/C/K                | 21.81 m²        | 21.81 m²            |
| D                    | 0.95 m²         | 0.95 m²             |
| HPP                  | 12.14 m²        | 12.14 m²            |
| LV                   | 1.79 m²         | 1.79 m²             |
| B1                   | 4.43 m²         | 4.43 m²             |
| TOTAL ÚTILES         | 41.11 m²        | 41.11 m²            |


8 SUPERFICIE CONSTRUIDA

|                   |          |
|-------------------|----------|
| VIVIENDA 8        | 46,75    |
| ELEMENTOS COMUNES | 5,62     |
| TOTAL CONSTRUIDA  | 52,37 m² |

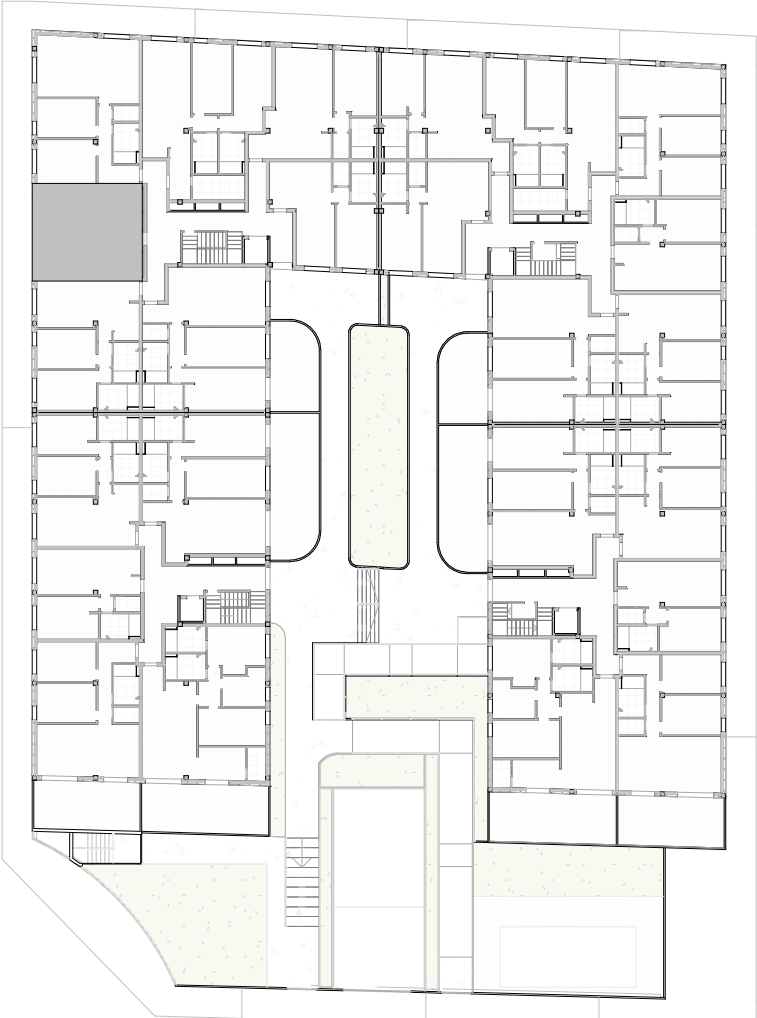


SECTOR SUZR-10, MANZANA M2, L'ELIANA, VALENCIA.

ESCALA 1:50

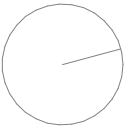


PLANTA BAJA - ESCALERA B - VIVIENDA 9

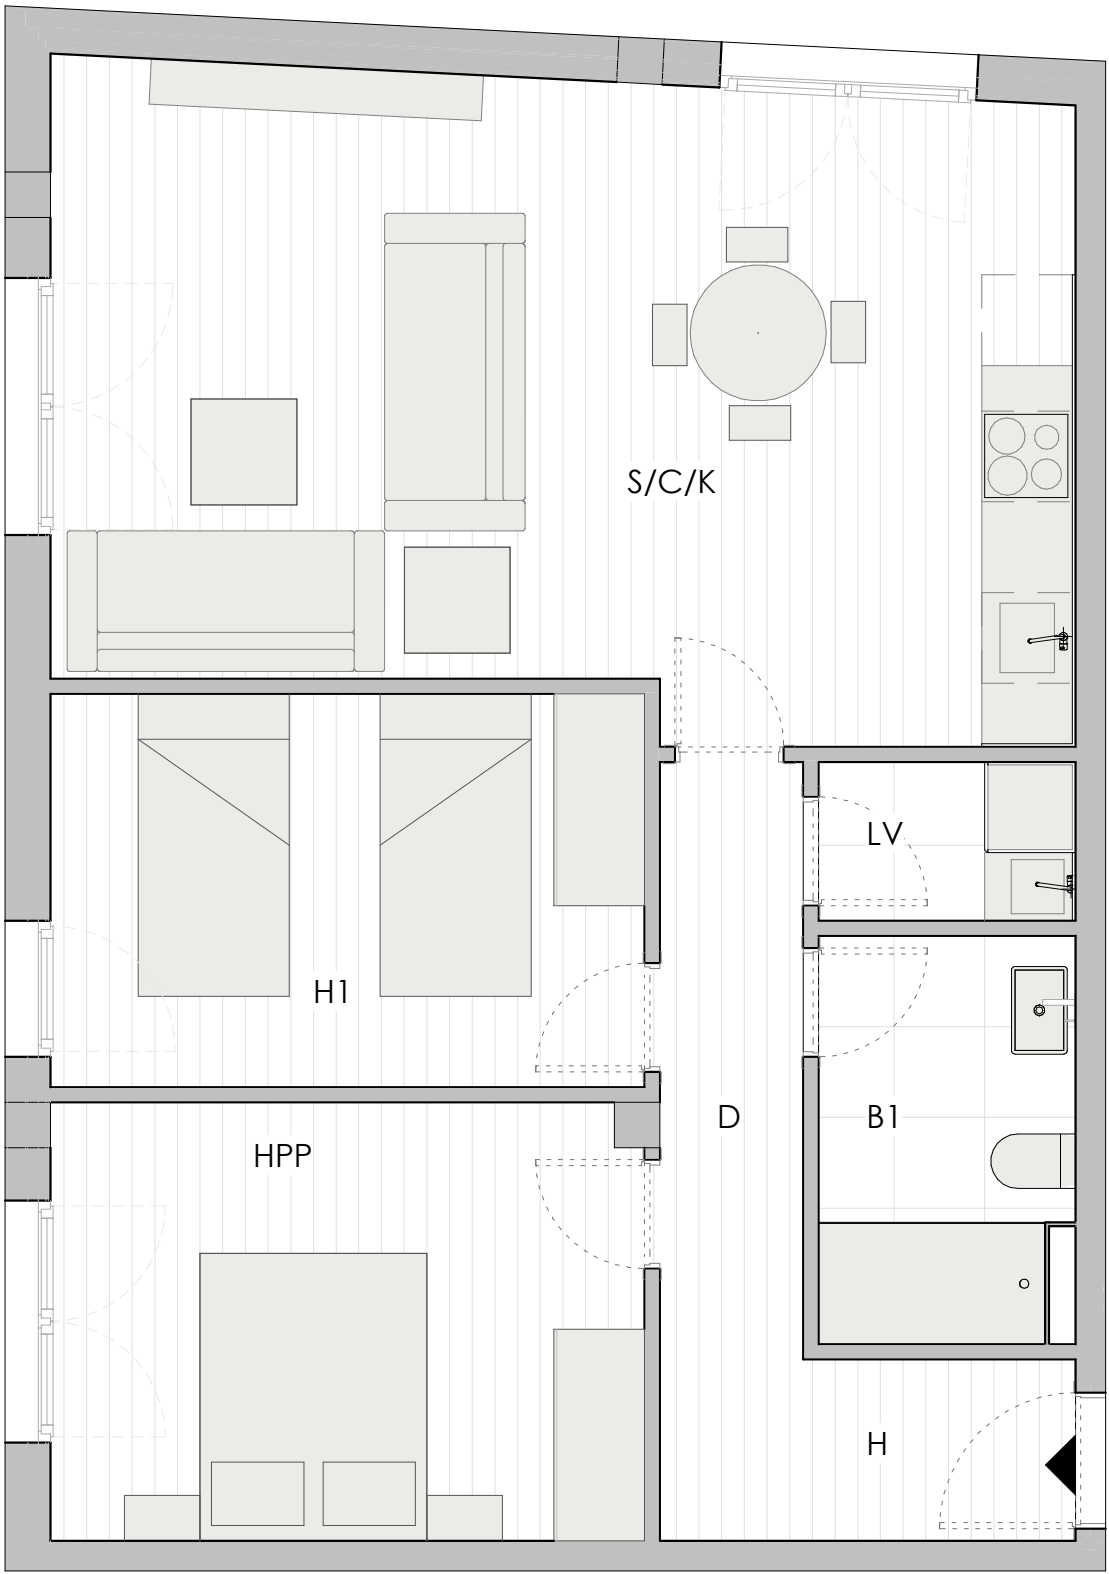

| 9-SUPERFICIES ÚTILES |                 |                     |
|----------------------|-----------------|---------------------|
| Estancias            | Superficie util | Sup util + terrazas |
| ESCALERA B           |                 |                     |
| VIVIENDA 9           |                 |                     |
| H                    | 2.16 m²         | 2.16 m²             |
| D                    | 4.89 m²         | 4.89 m²             |
| S/C/K                | 28.10 m²        | 28.10 m²            |
| HPP                  | 11.34 m²        | 11.34 m²            |
| H1                   | 10.22 m²        | 10.22 m²            |
| B1                   | 4.43 m²         | 4.43 m²             |
| LV                   | 1.79 m²         | 1.79 m²             |
| TOTAL ÚTILES         | 62.92 m²        | 62.92 m²            |


9 SUPERFICIE CONSTRUIDA

|                         |                 |
|-------------------------|-----------------|
| VIVIENDA 9              | 72,82           |
| ELEMENTOS COMUNES       | 8,69            |
| <b>TOTAL CONSTRUIDA</b> | <b>80,97 m²</b> |

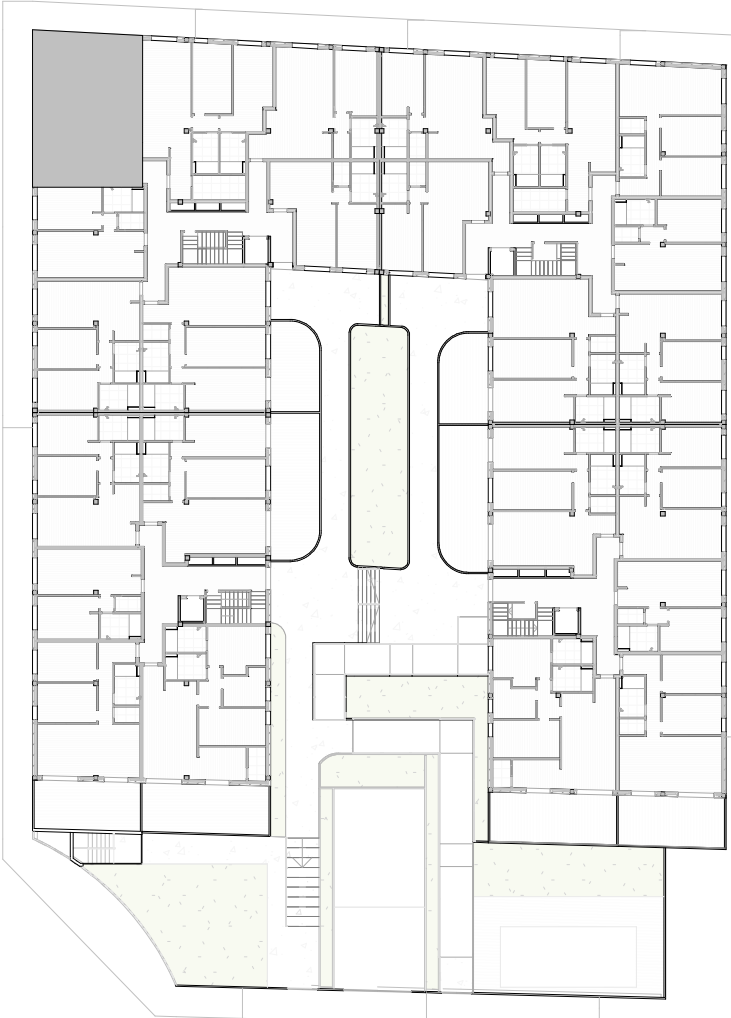


SECTOR SUZR-10, MANZANA M2,,L'ELIANA, VALENCIA.

ESCALA 1:50

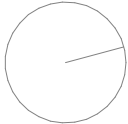


PLANTA BAJA - ESCALERA B - VIVIENDA 10

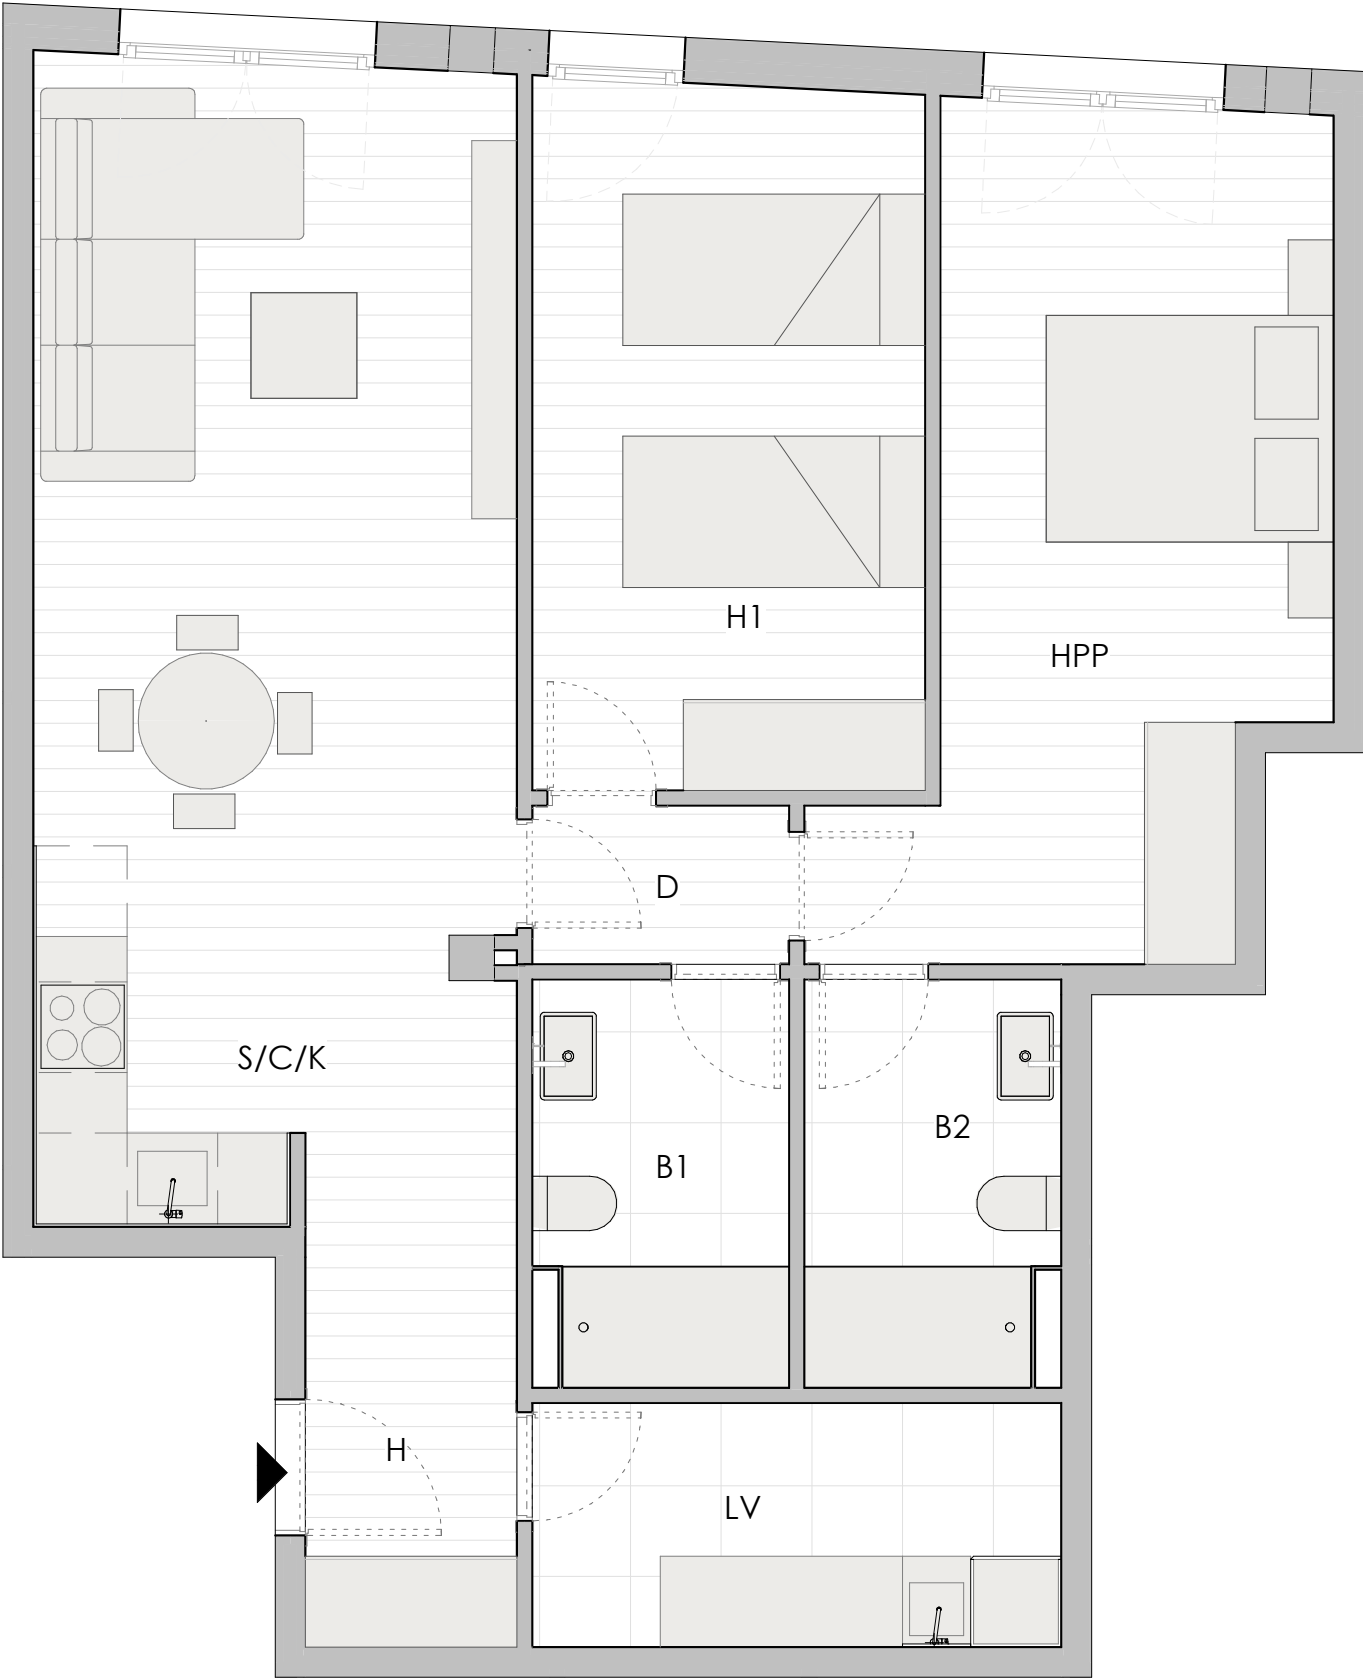

| 10-SUPERFICIES ÚTILES |                 |                     |
|-----------------------|-----------------|---------------------|
| Estancias             | Superficie util | Sup util + terrazas |
| ESCALERA B            |                 |                     |
| VIVIENDA 10           |                 |                     |
| S/C/K                 | 24.45 m²        | 24.45 m²            |
| H                     | 3.89 m²         | 3.89 m²             |
| D                     | 1.79 m²         | 1.79 m²             |
| H1                    | 12.13 m²        | 12.13 m²            |
| HPP                   | 14.67 m²        | 14.67 m²            |
| LV                    | 5.65 m²         | 5.65 m²             |
| B1                    | 4.43 m²         | 4.43 m²             |
| B2                    | 4.43 m²         | 4.43 m²             |
| TOTAL ÚTILES          | 71.42 m²        | 71.42 m²            |


10 SUPERFICIE CONSTRUIDA

|                         |                 |
|-------------------------|-----------------|
| VIVIENDA 10             | 80,37           |
| ELEMENTOS COMUNES       | 9,66            |
| <b>TOTAL CONSTRUIDA</b> | <b>90,03 m²</b> |

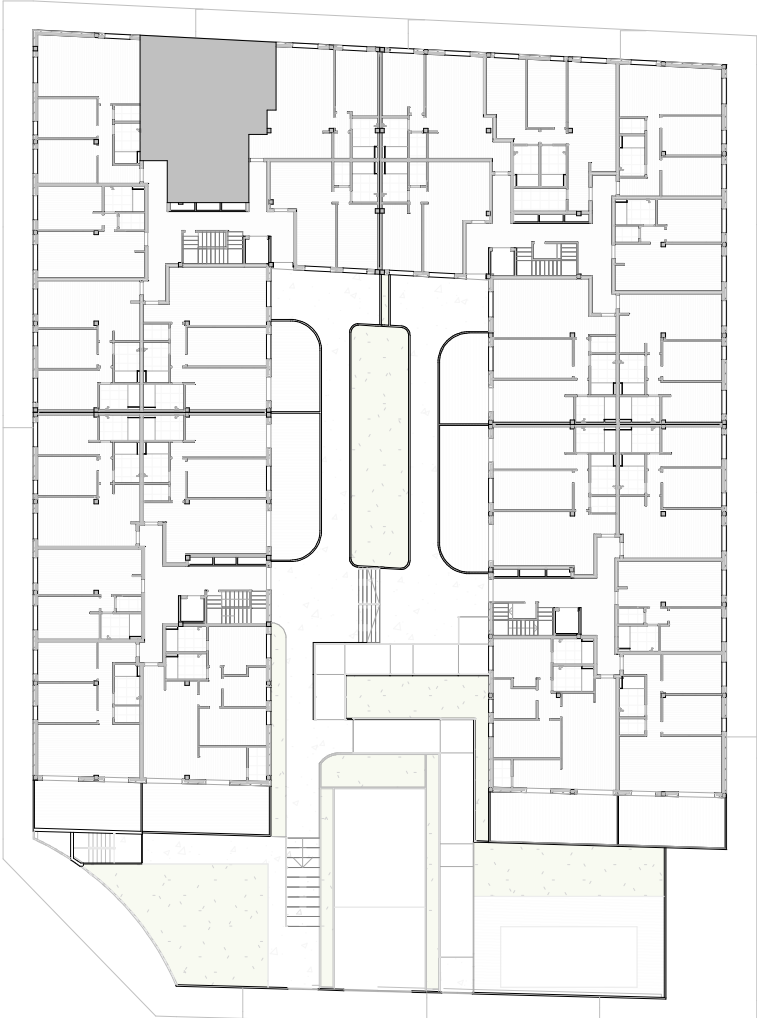


SECTOR SUZR-10, MANZANA M2, L'ELIANA, VALENCIA.

ESCALA 1:50

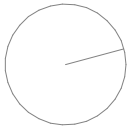





PLANTA BAJA - ESCALERA B - VIVIENDA 11

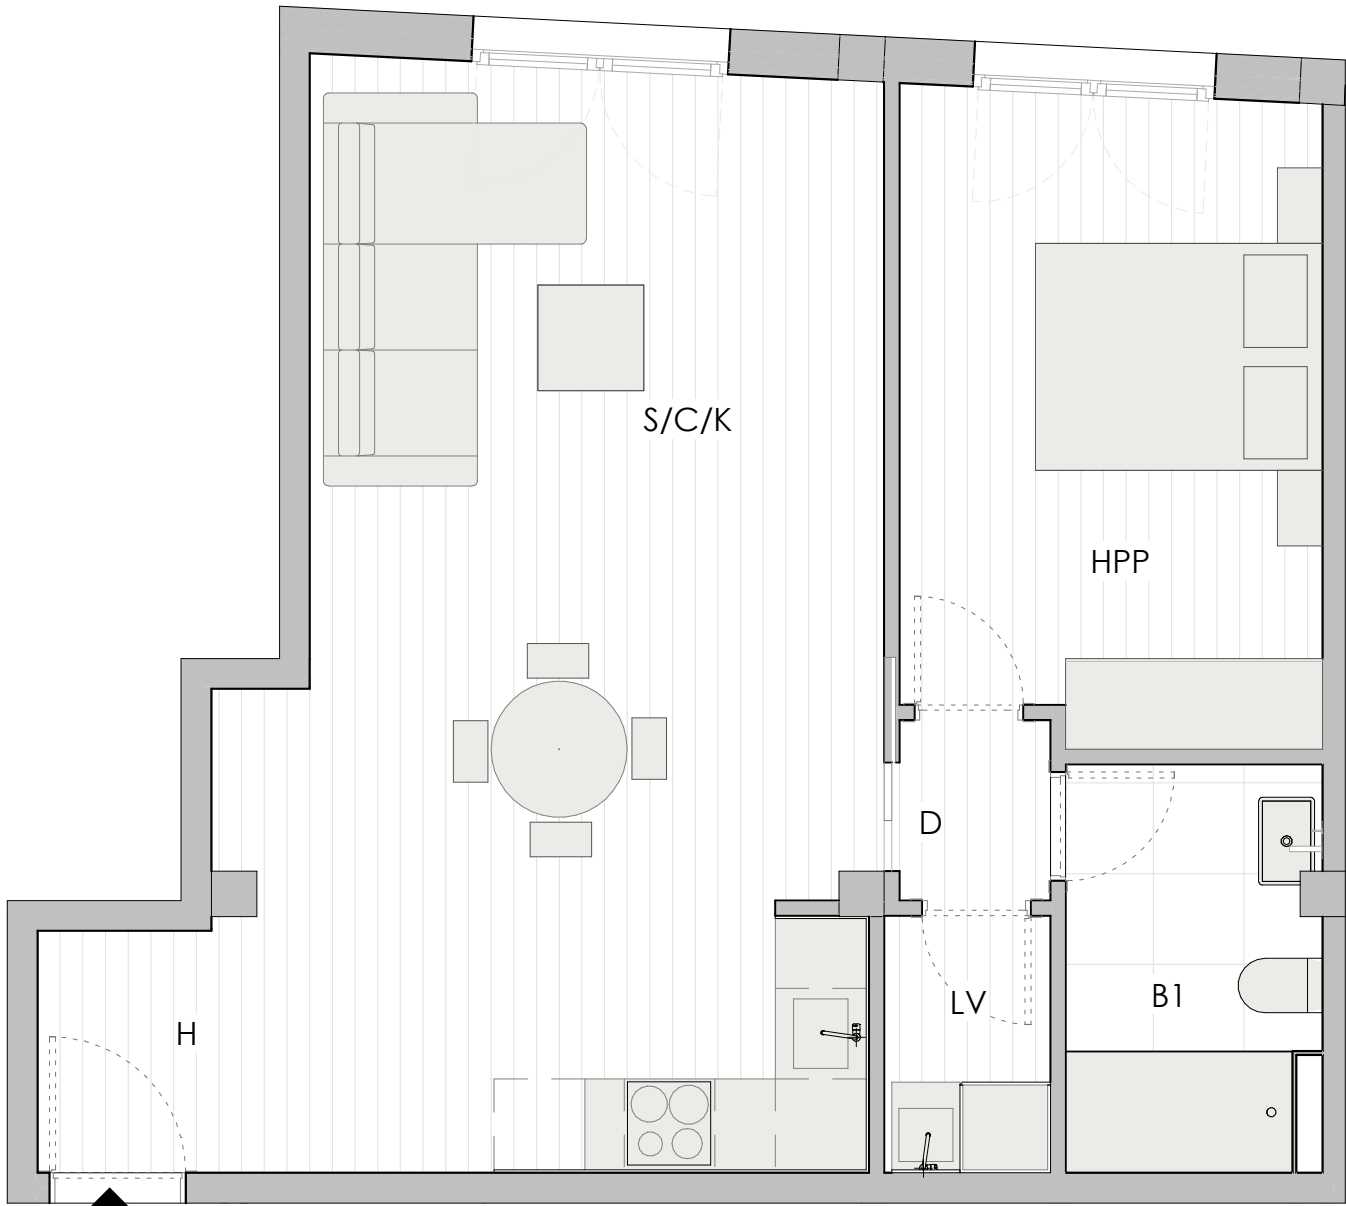

| 11-SUPERFICIES ÚTILES |                 |                     |
|-----------------------|-----------------|---------------------|
| Estancias             | Superficie util | Sup util + terrazas |
| ESCALERA B            |                 |                     |
| VIVIENDA 11           |                 |                     |
| H                     | 3.83 m²         | 3.83 m²             |
| S/C/K                 | 27.47 m²        | 27.47 m²            |
| D                     | 1.19 m²         | 1.19 m²             |
| HPP                   | 11.82 m²        | 11.82 m²            |
| B1                    | 4.38 m²         | 4.38 m²             |
| LV                    | 1.87 m²         | 1.87 m²             |
| TOTAL ÚTILES          | 50.56 m²        | 50.56 m²            |

11 SUPERFICIE CONSTRUIDA

|                         |                 |
|-------------------------|-----------------|
| VIVIENDA 11             | 57,33           |
| ELEMENTOS COMUNES       | 6,89            |
| <b>TOTAL CONSTRUIDA</b> | <b>64,22 m²</b> |

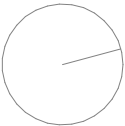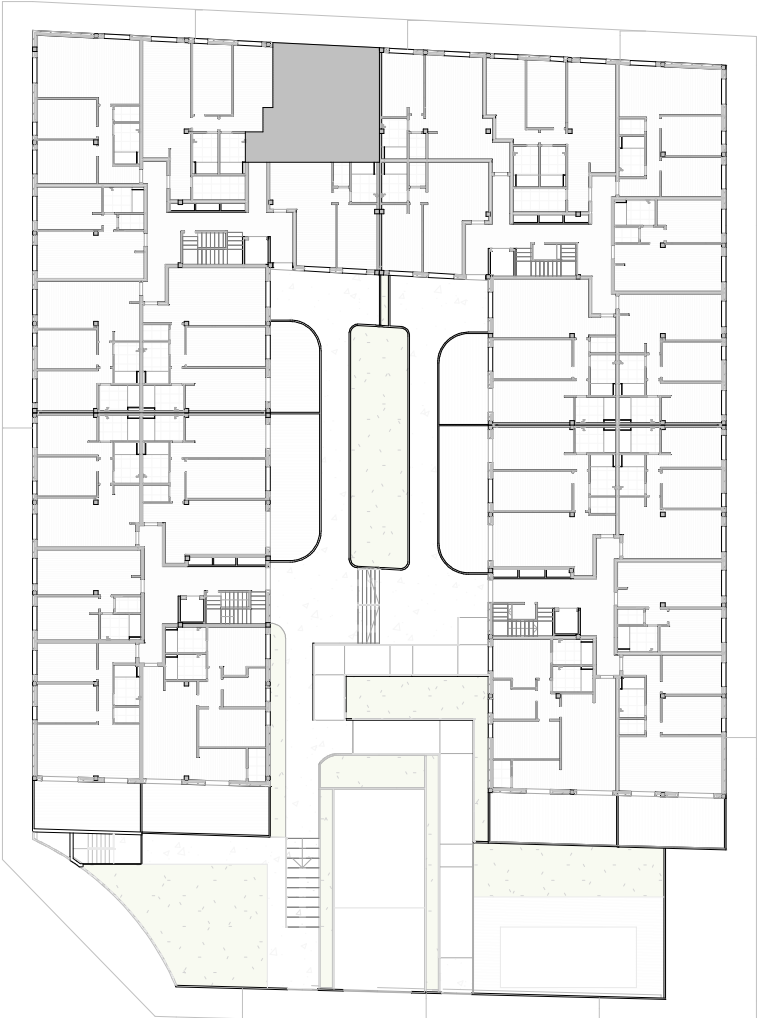


PLANTA BAJA - ESCALERA B - VIVIENDA 12



| 12-SUPERFICIES ÚTILES |                 |                     |
|-----------------------|-----------------|---------------------|
| Estancias             | Superficie util | Sup util + terrazas |
| ESCALERA B            |                 |                     |
| VIVIENDA 12           |                 |                     |
| HPP                   | 11.29 m²        | 11.29 m²            |
| S/C/K                 | 22.72 m²        | 22.72 m²            |
| B1                    | 4.43 m²         | 4.43 m²             |
| LV                    | 1.76 m²         | 1.76 m²             |
| D                     | 1.10 m²         | 1.10 m²             |
| TOTAL ÚTILES          | 41.29 m²        | 41.29 m²            |


12 SUPERFICIE CONSTRUIDA

|                         |                 |
|-------------------------|-----------------|
| VIVIENDA 12             | 47,28           |
| ELEMENTOS COMUNES       | 5,68            |
| <b>TOTAL CONSTRUIDA</b> | <b>52,96 m²</b> |

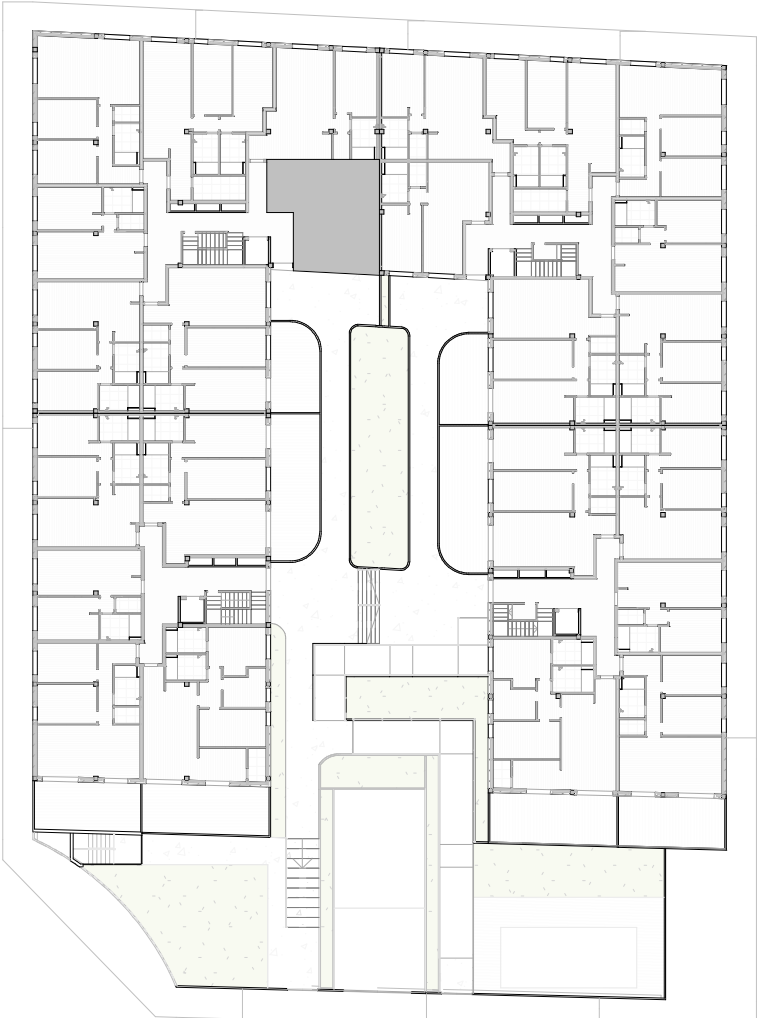


SECTOR SUZR-10, MANZANA M2,,L'ELIANA, VALENCIA.

ESCALA 1:50

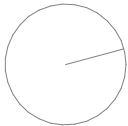




PLANTA BAJA - ESCALERA C - VIVIENDA 13

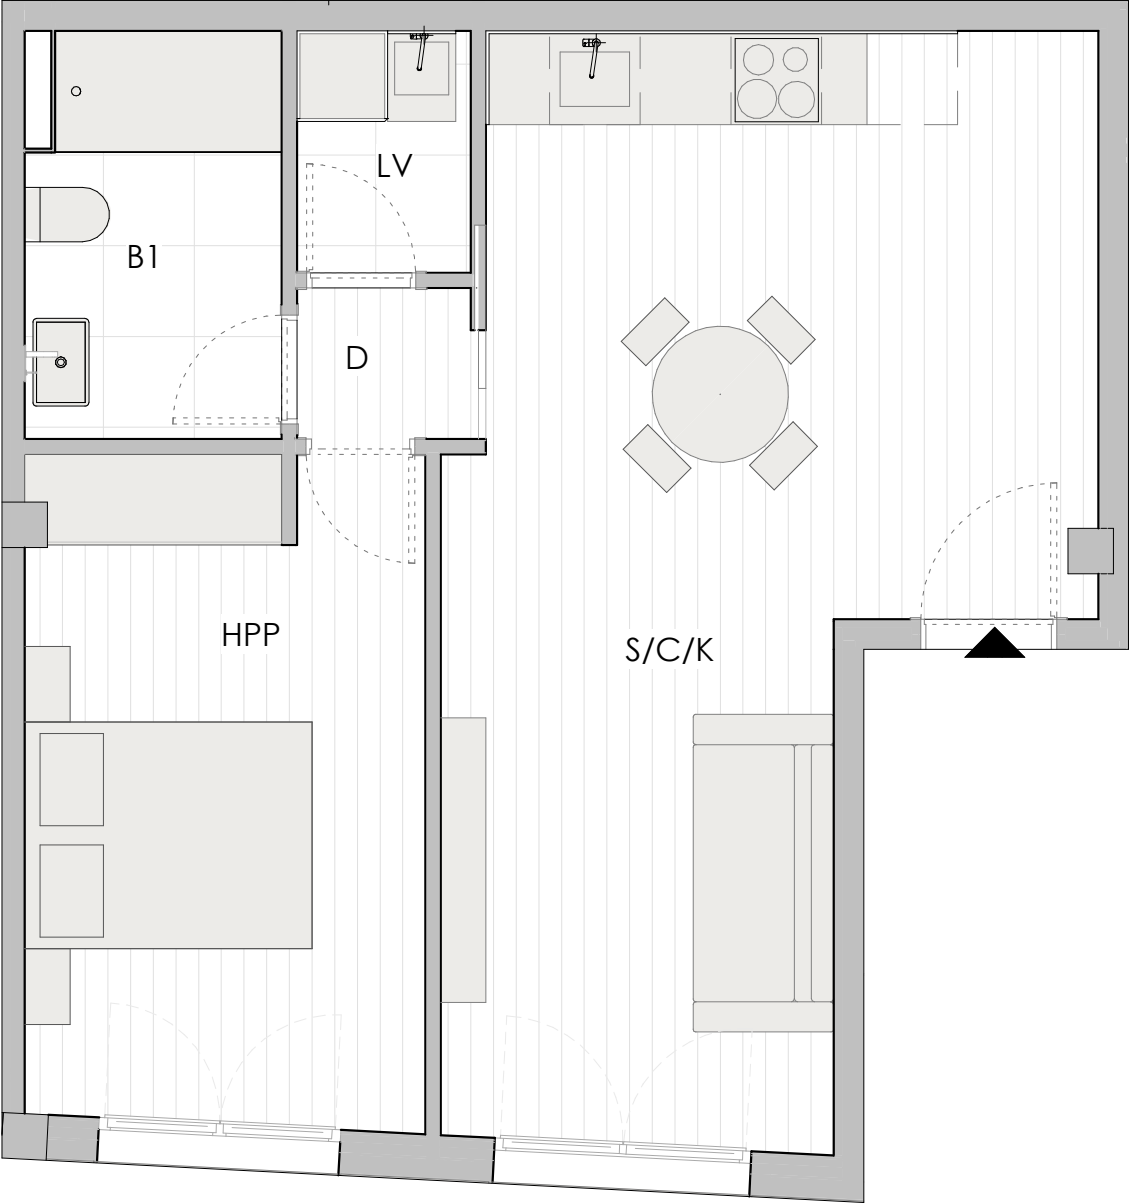

| 13-SUPERFICIES ÚTILES |                 |                     |
|-----------------------|-----------------|---------------------|
| Estancias             | Superficie util | Sup util + terrazas |
| ESCALERA C            |                 |                     |
| VIVIENDA 13           |                 |                     |
| B1                    | 4.43 m²         | 4.43 m²             |
| HPP                   | 11.63 m²        | 11.63 m²            |
| S/C/K                 | 25.07 m²        | 25.07 m²            |
| LV                    | 1.84 m²         | 1.84 m²             |
| D                     | 1.15 m²         | 1.15 m²             |
| TOTAL ÚTILES          | 44.12 m²        | 44.12 m²            |


13 SUPERFICIE CONSTRUIDA

|                   |          |
|-------------------|----------|
| VIVIENDA 13       | 50,26    |
| ELEMENTOS COMUNES | 6,15     |
| TOTAL CONSTRUIDA  | 56,41 m² |

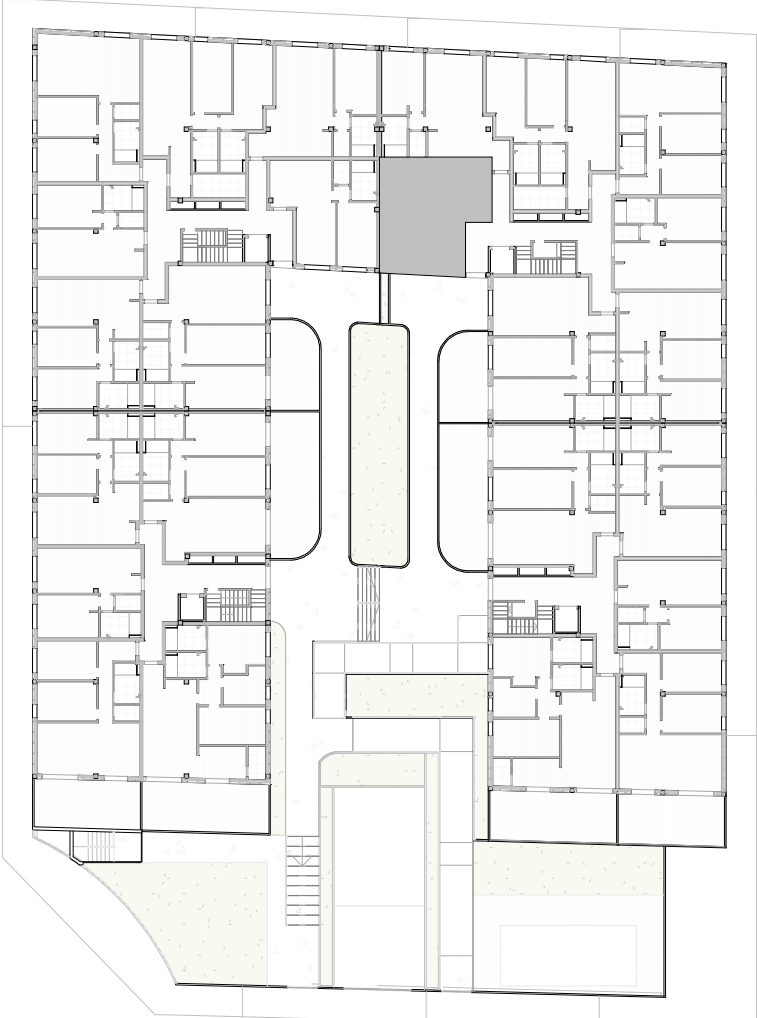


SECTOR SUZR-10, MANZANA M2,,L'ELIANA, VALENCIA.

ESCALA 1:50

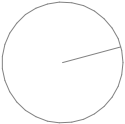



PLANTA BAJA - ESCALERA C - VIVIENDA 14

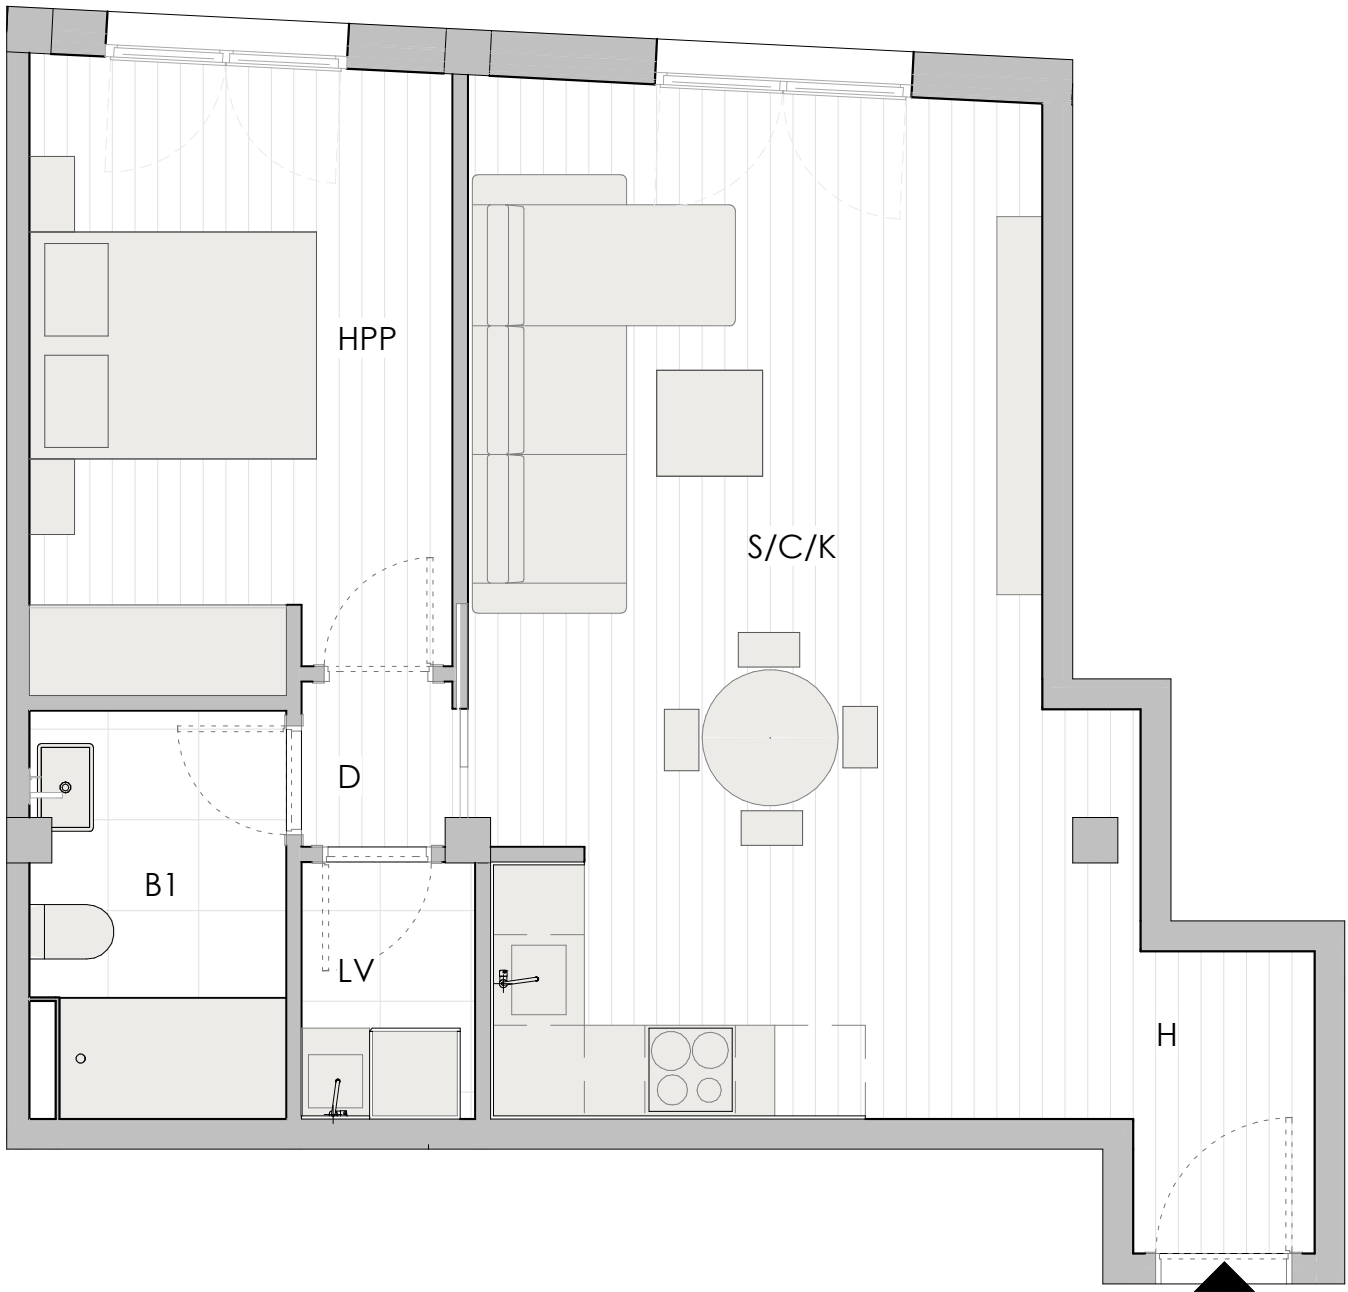


| 14-SUPERFICIES ÚTILES |                 |                     |
|-----------------------|-----------------|---------------------|
| Estancias             | Superficie util | Sup util + terrazas |
| ESCALERA C            |                 |                     |
| VIVIENDA 14           |                 |                     |
| H                     | 4.02 m²         | 4.02 m²             |
| S/C/K                 | 25.51 m²        | 25.51 m²            |
| B1                    | 4.38 m²         | 4.38 m²             |
| HPP                   | 11.45 m²        | 11.45 m²            |
| LV                    | 1.96 m²         | 1.96 m²             |
| D                     | 1.09 m²         | 1.09 m²             |
| TOTAL ÚTILES          | 48.41 m²        | 48.41 m²            |

14 SUPERFICIE CONSTRUIDA

|                         |                 |
|-------------------------|-----------------|
| VIVIENDA 14             | 55,26           |
| ELEMENTOS COMUNES       | 6,76            |
| <b>TOTAL CONSTRUIDA</b> | <b>62,02 m²</b> |

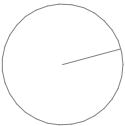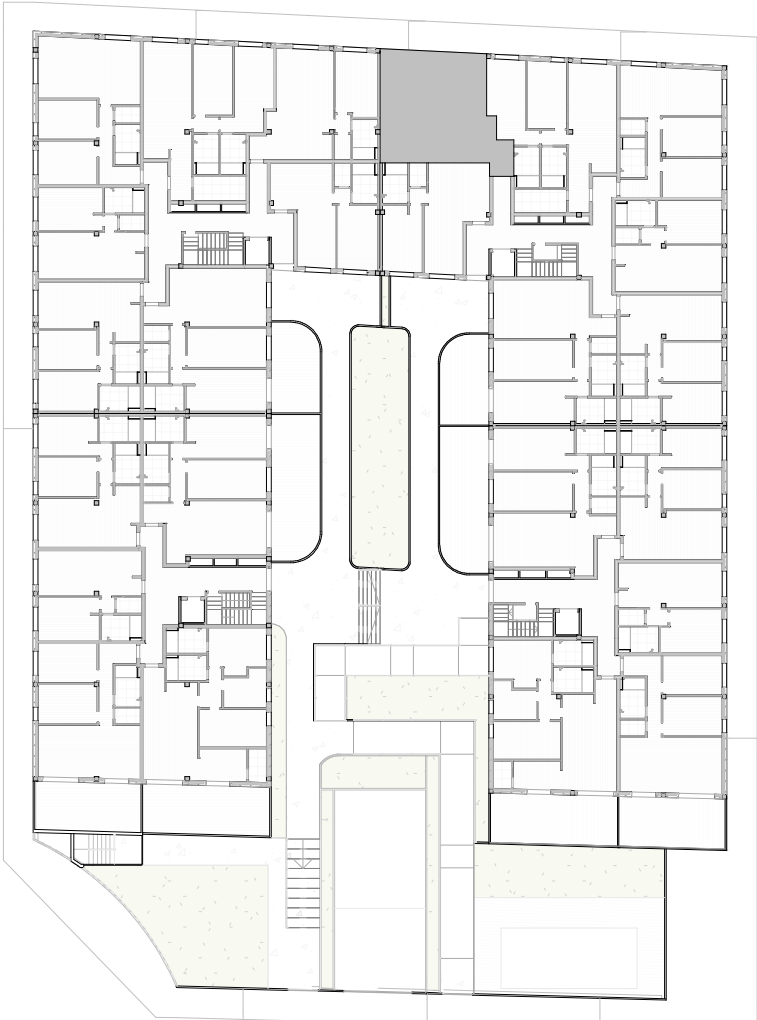


PLANTA BAJA - ESCALERA C - VIVIENDA 15

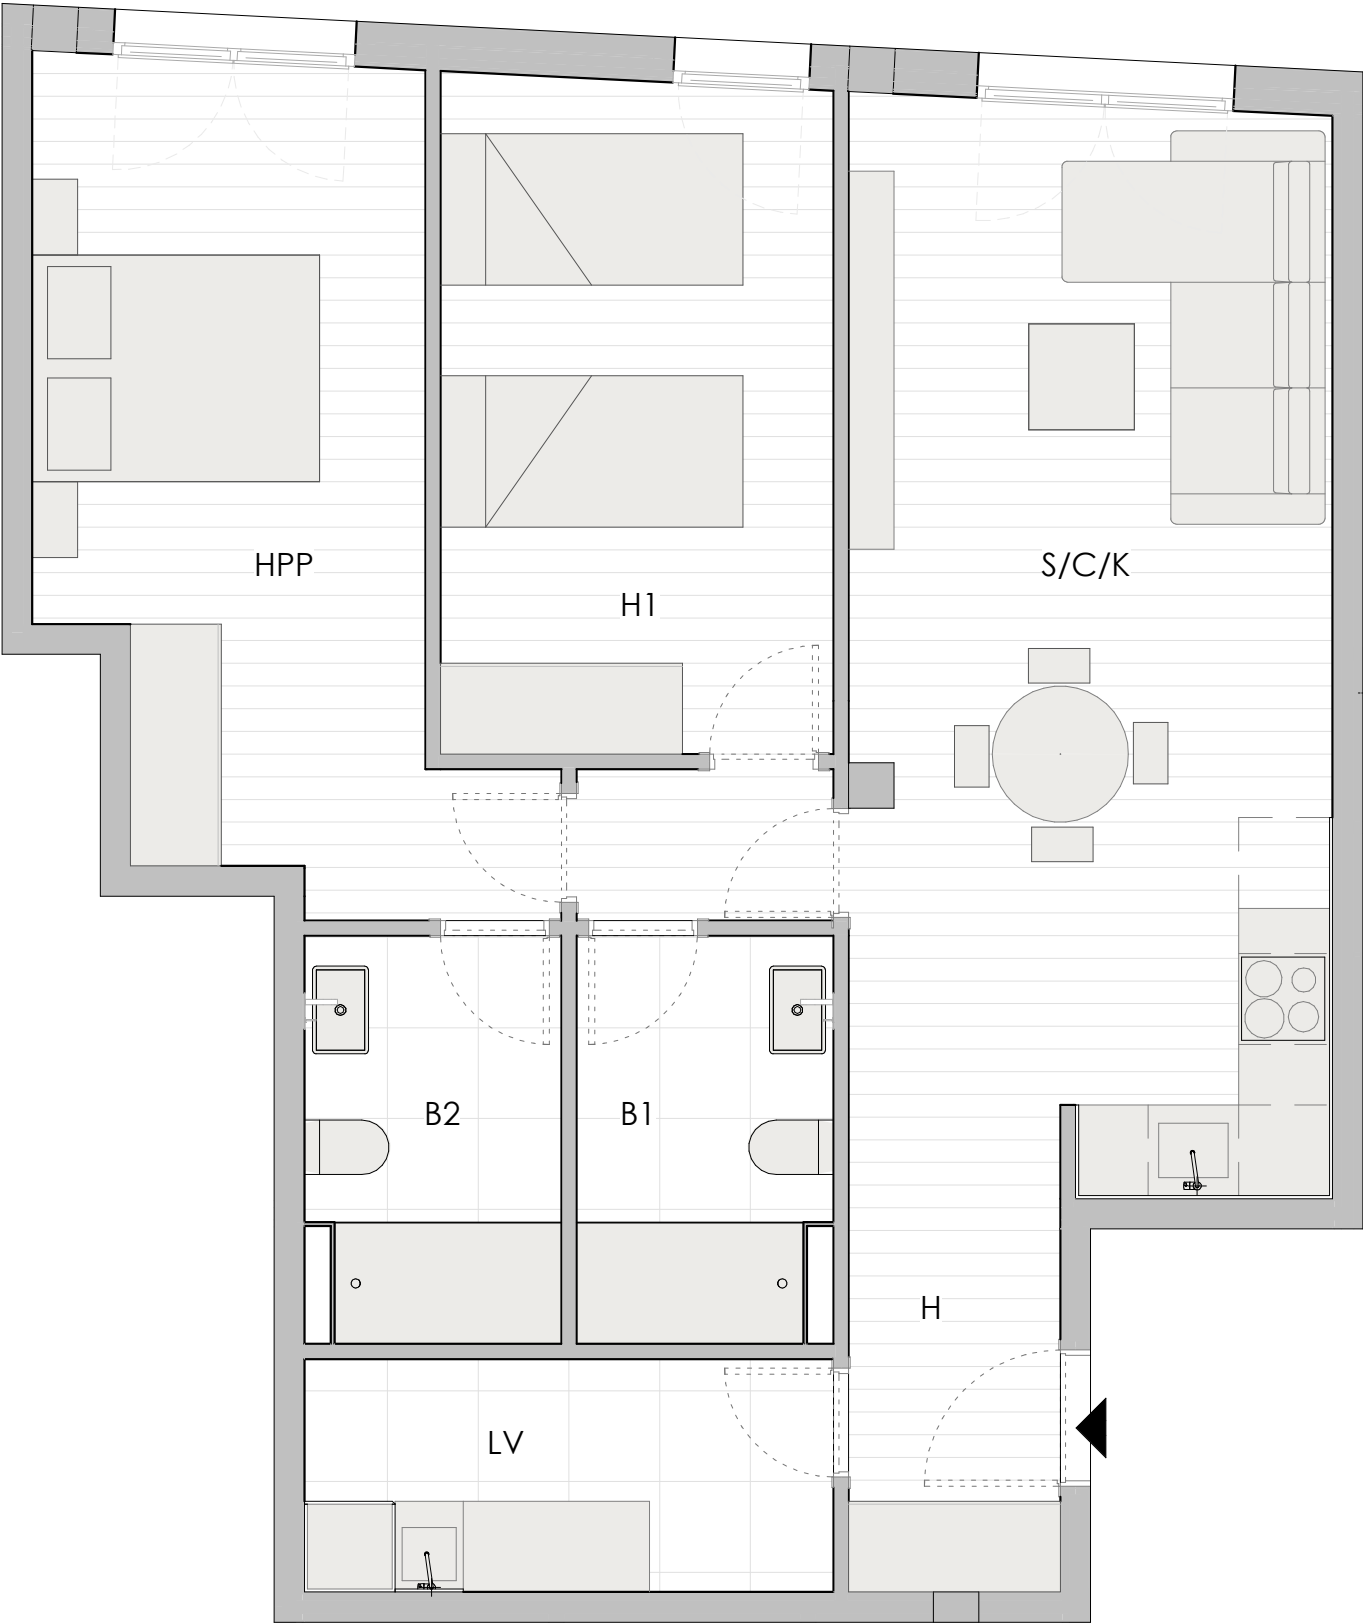


| 15-SUPERFICIES ÚTILES |                 |                     |
|-----------------------|-----------------|---------------------|
| Estancias             | Superficie util | Sup util + terrazas |
| ESCALERA C            |                 |                     |
| VIVIENDA 15           |                 |                     |
| H1                    | 11.57 m²        | 11.57 m²            |
| HPP                   | 14.00 m²        | 14.00 m²            |
| LV                    | 5.39 m²         | 5.39 m²             |
| B1                    | 4.43 m²         | 4.43 m²             |
| D                     | 1.70 m²         | 1.70 m²             |
| B2                    | 4.43 m²         | 4.43 m²             |
| S/C/K                 | 23.02 m²        | 23.02 m²            |
| H                     | 3.64 m²         | 3.64 m²             |
| TOTAL ÚTILES          | 68.18 m²        | 68.18 m²            |

15 SUPERFICIE CONSTRUIDA

|                         |                 |
|-------------------------|-----------------|
| VIVIENDA 15             | 76,95           |
| ELEMENTOS COMUNES       | 9,41            |
| <b>TOTAL CONSTRUIDA</b> | <b>86,36 m²</b> |

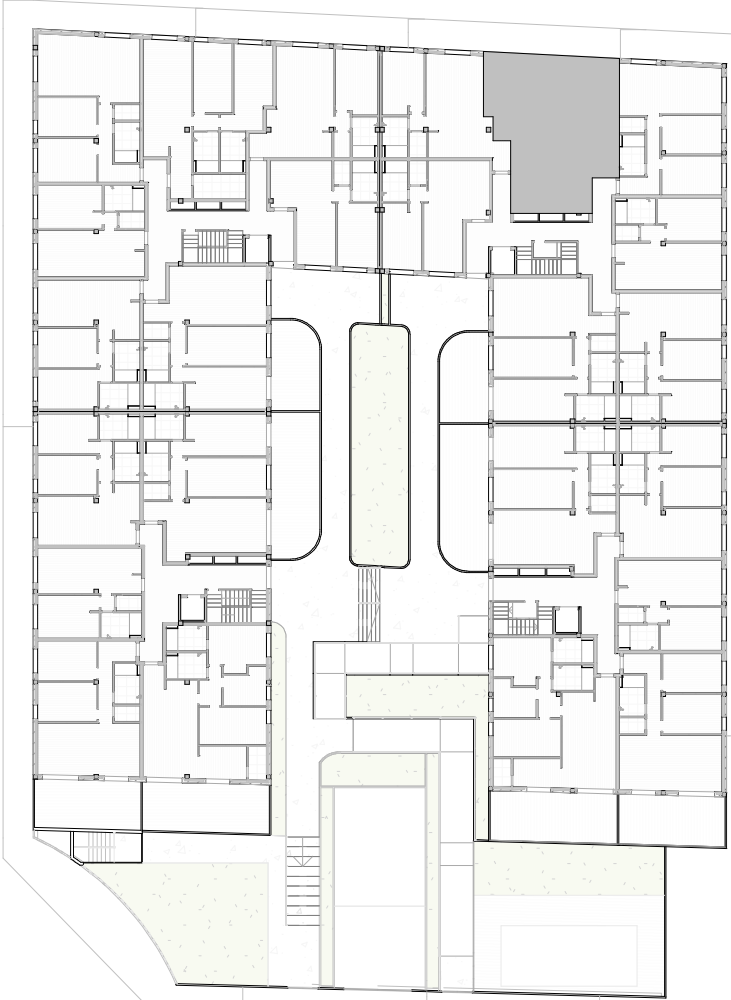


PLANTA BAJA - ESCALERA C - VIVIENDA 16

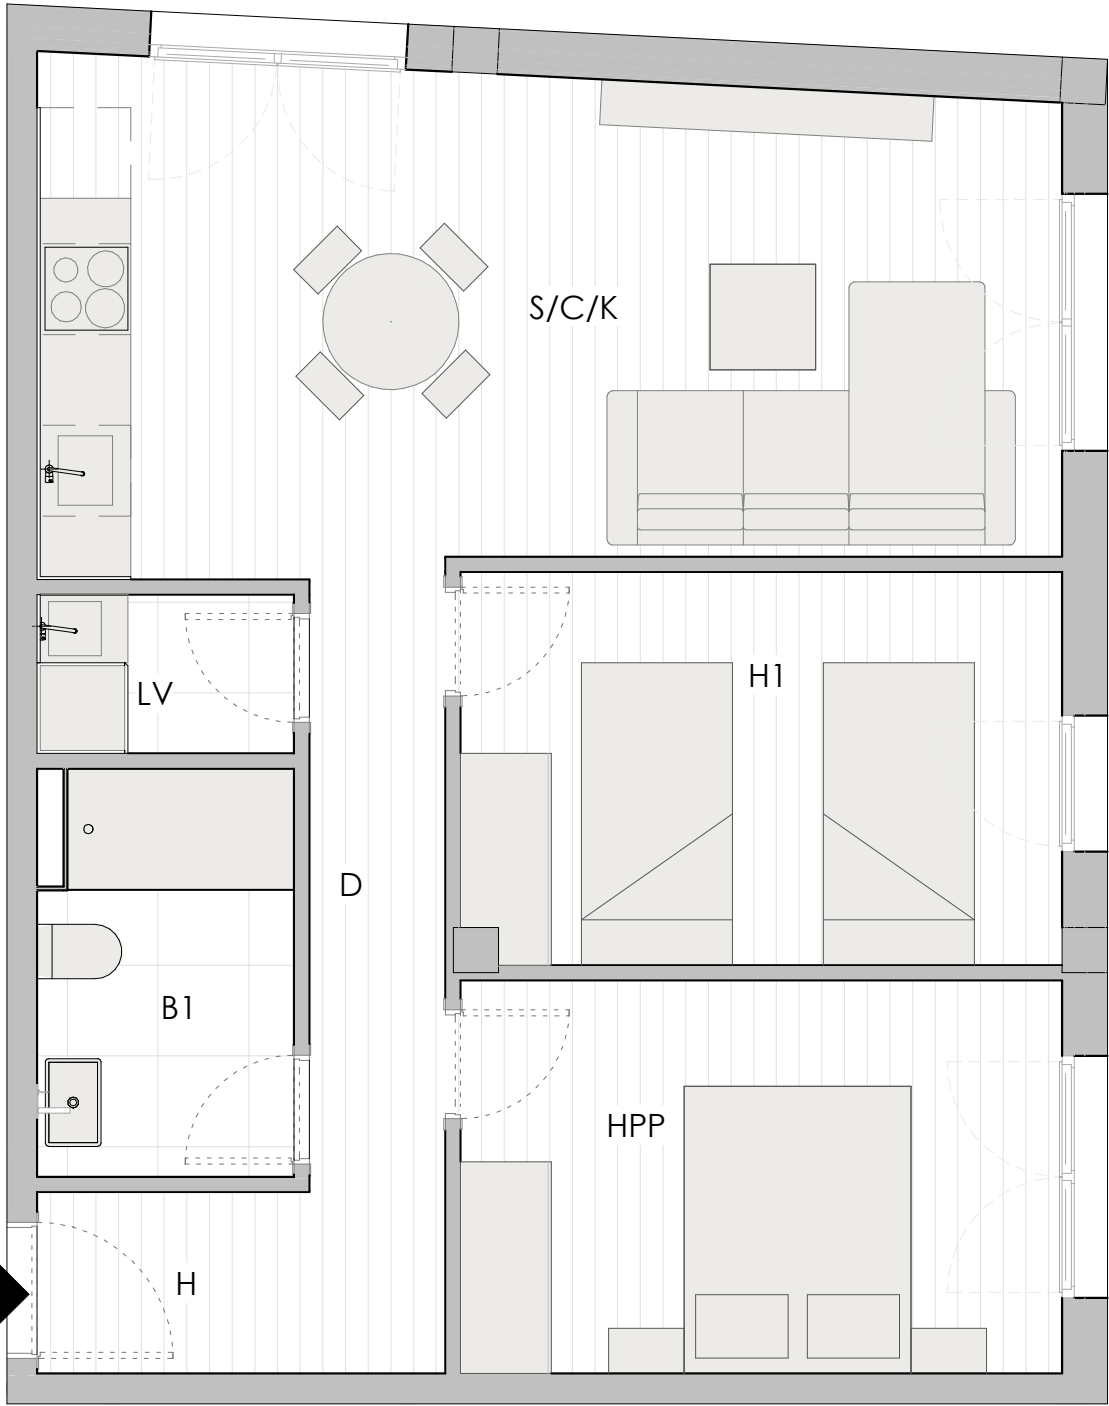

| 16-SUPERFICIES ÚTILES |                 |                     |
|-----------------------|-----------------|---------------------|
| Estancias             | Superficie útil | Sup útil + terrazas |
| ESCALERA C            |                 |                     |
| VIVIENDA 16           |                 |                     |
| HPP                   | 10.35 m²        | 10.35 m²            |
| H1                    | 10.28 m²        | 10.28 m²            |
| S/C/K                 | 21.83 m²        | 21.83 m²            |
| B1                    | 4.43 m²         | 4.43 m²             |
| D                     | 4.82 m²         | 4.82 m²             |
| LV                    | 1.79 m²         | 1.79 m²             |
| H                     | 2.16 m²         | 2.16 m²             |
| TOTAL ÚTILES          | 55.66 m²        | 55.66 m²            |


16 SUPERFICIE CONSTRUIDA

|                         |                 |
|-------------------------|-----------------|
| VIVIENDA 16             | 64,4            |
| ELEMENTOS COMUNES       | 7,88            |
| <b>TOTAL CONSTRUIDA</b> | <b>72,28 m²</b> |

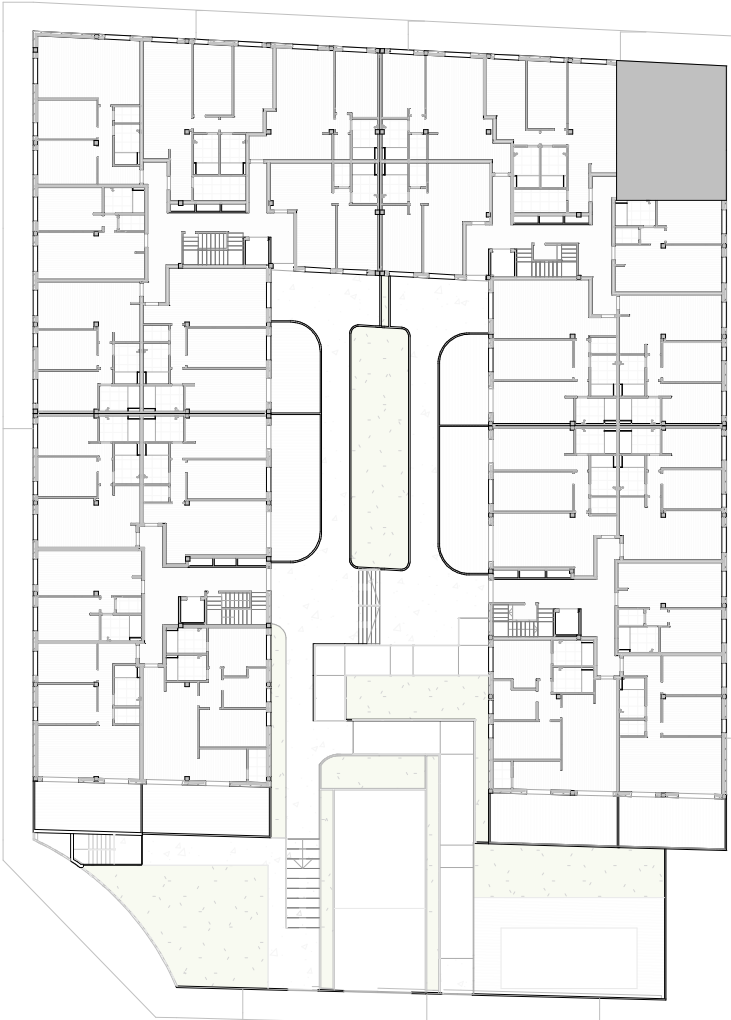


SECTOR SUZR-10, MANZANA M2,,L'ELIANA, VALENCIA.

ESCALA 1:50

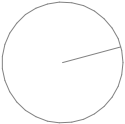



PLANTA BAJA - ESCALERA C - VIVIENDA 17

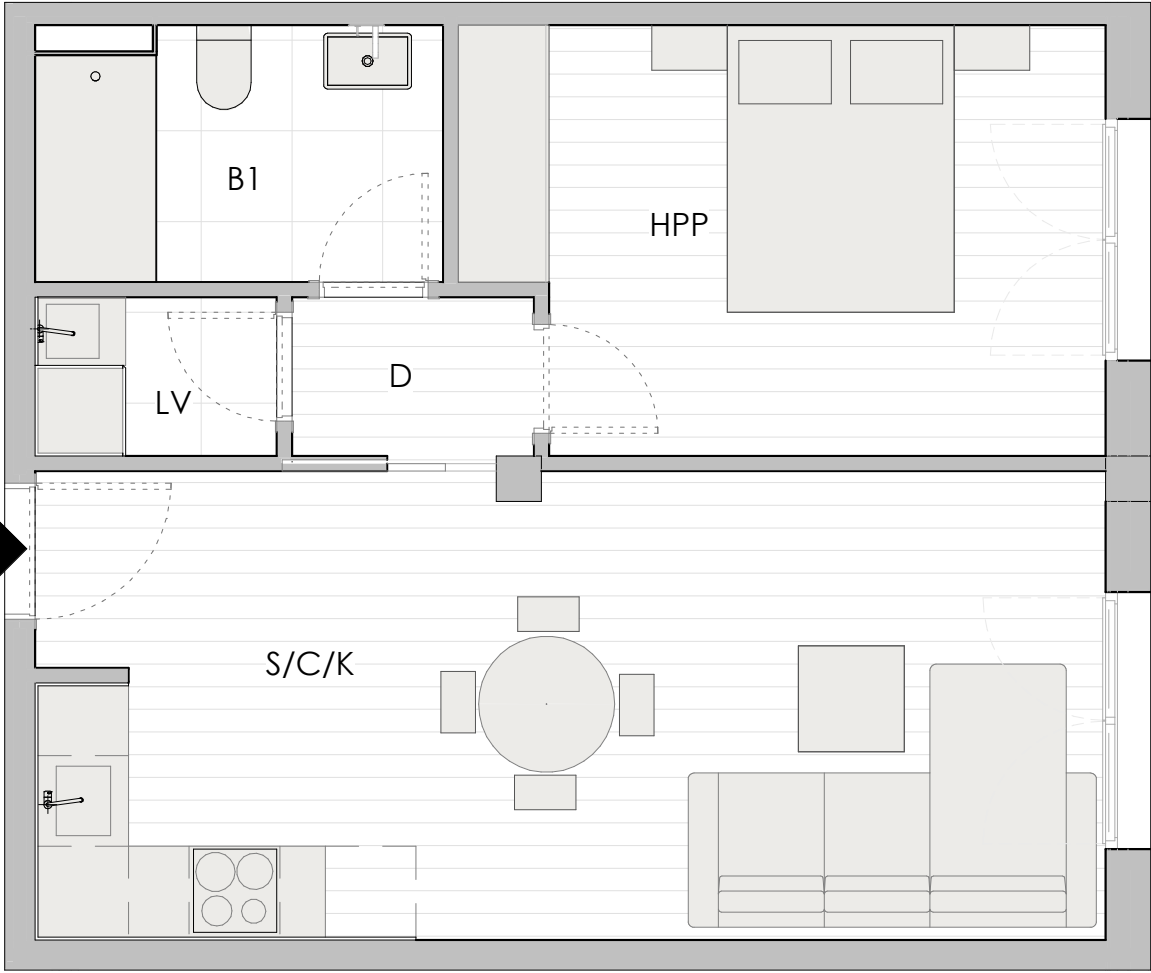


| 17-SUPERFICIES ÚTILES |                 |                     |
|-----------------------|-----------------|---------------------|
| Estancias             | Superficie util | Sup util + terrazas |
| ESCALERA C            |                 |                     |
| VIVIENDA 17           |                 |                     |
| HPP                   | 11.51 m²        | 11.51 m²            |
| S/C/K                 | 21.83 m²        | 21.83 m²            |
| D                     | 1.68 m²         | 1.68 m²             |
| LV                    | 1.68 m²         | 1.68 m²             |
| B1                    | 4.43 m²         | 4.43 m²             |
| TOTAL ÚTILES          | 41.12 m²        | 41.12 m²            |

17 SUPERFICIE CONSTRUIDA

|                         |                |
|-------------------------|----------------|
| VIVIENDA 17             | 46,75          |
| ELEMENTOS COMUNES       | 5,72           |
| <b>TOTAL CONSTRUIDA</b> | <b>52,47m²</b> |

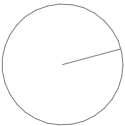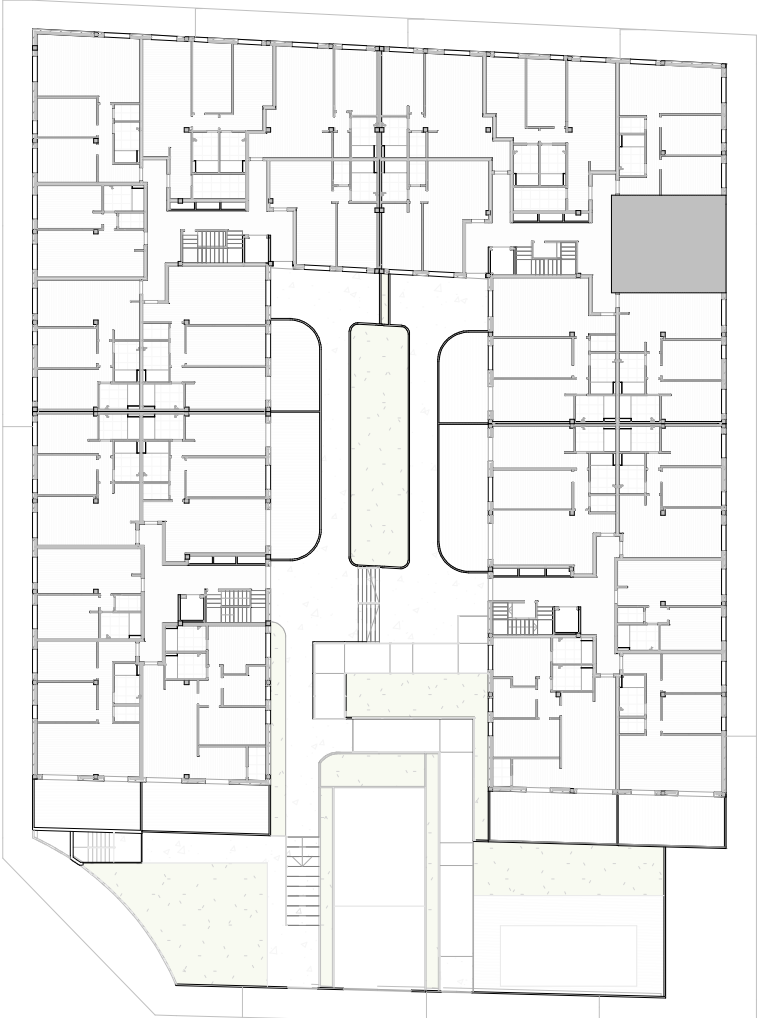


PLANTA BAJA - ESCALERA C - VIVIENDA 18

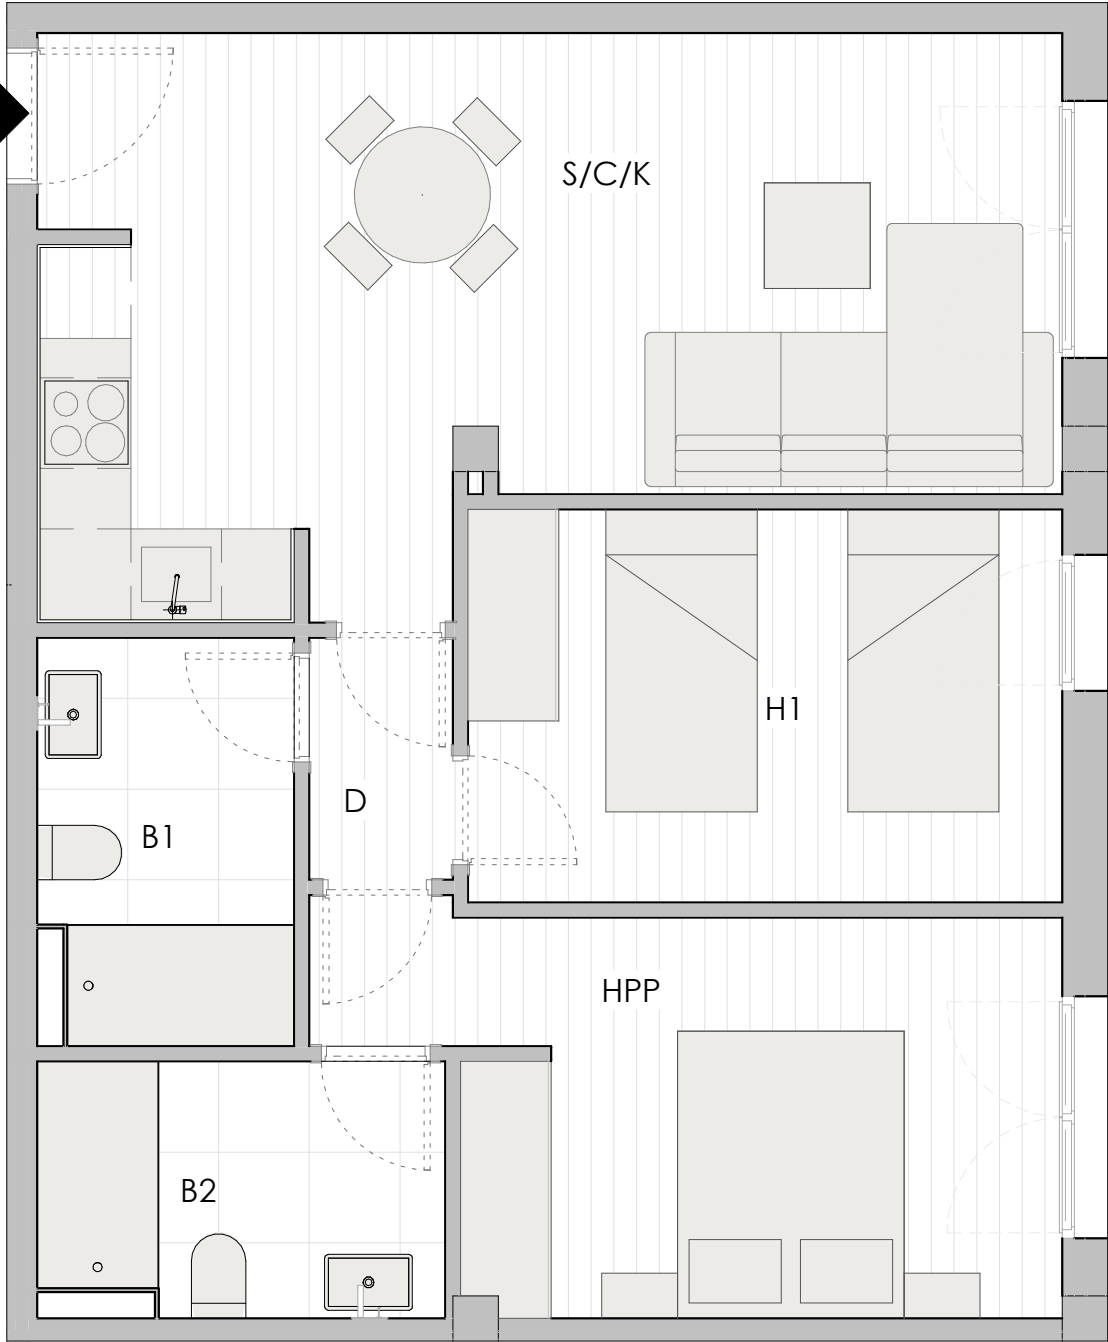

| 18-SUPERFICIES ÚTILES |                 |                     |
|-----------------------|-----------------|---------------------|
| Estancias             | Superficie util | Sup util + terrazas |
| ESCALERA C            |                 |                     |
| VIVIENDA 18           |                 |                     |
| D                     | 1.52 m²         | 1.52 m²             |
| S/C/K                 | 22.76 m²        | 22.76 m²            |
| H1                    | 10.22 m²        | 10.22 m²            |
| HPP                   | 11.45 m²        | 11.45 m²            |
| B1                    | 4.43 m²         | 4.43 m²             |
| B2                    | 4.43 m²         | 4.43 m²             |
| TOTAL ÚTILES          | 54.80 m²        | 54.80 m²            |


18 SUPERFICIE CONSTRUIDA

|                         |                 |
|-------------------------|-----------------|
| VIVIENDA 18             | 62,83           |
| ELEMENTOS COMUNES       | 7,69            |
| <b>TOTAL CONSTRUIDA</b> | <b>70,52 m²</b> |

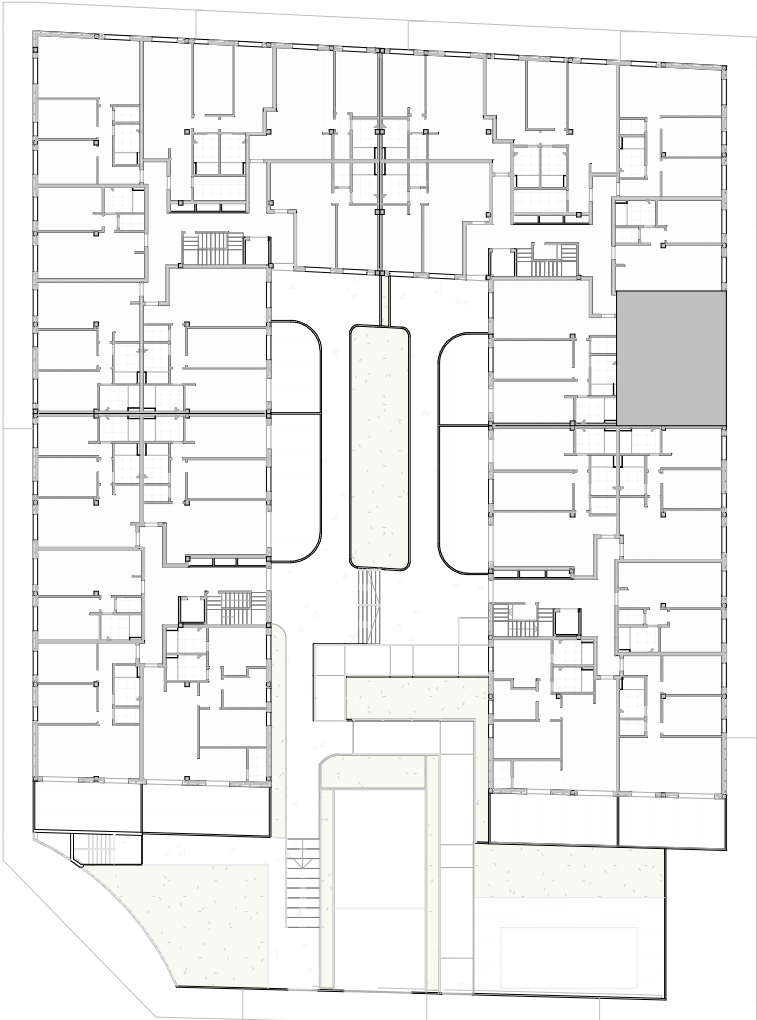


SECTOR SUZR-10, MANZANA M2,,L'ELIANA, VALENCIA.

ESCALA 1:50

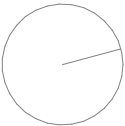



PLANTA BAJA - ESCALERA C - VIVIENDA 19

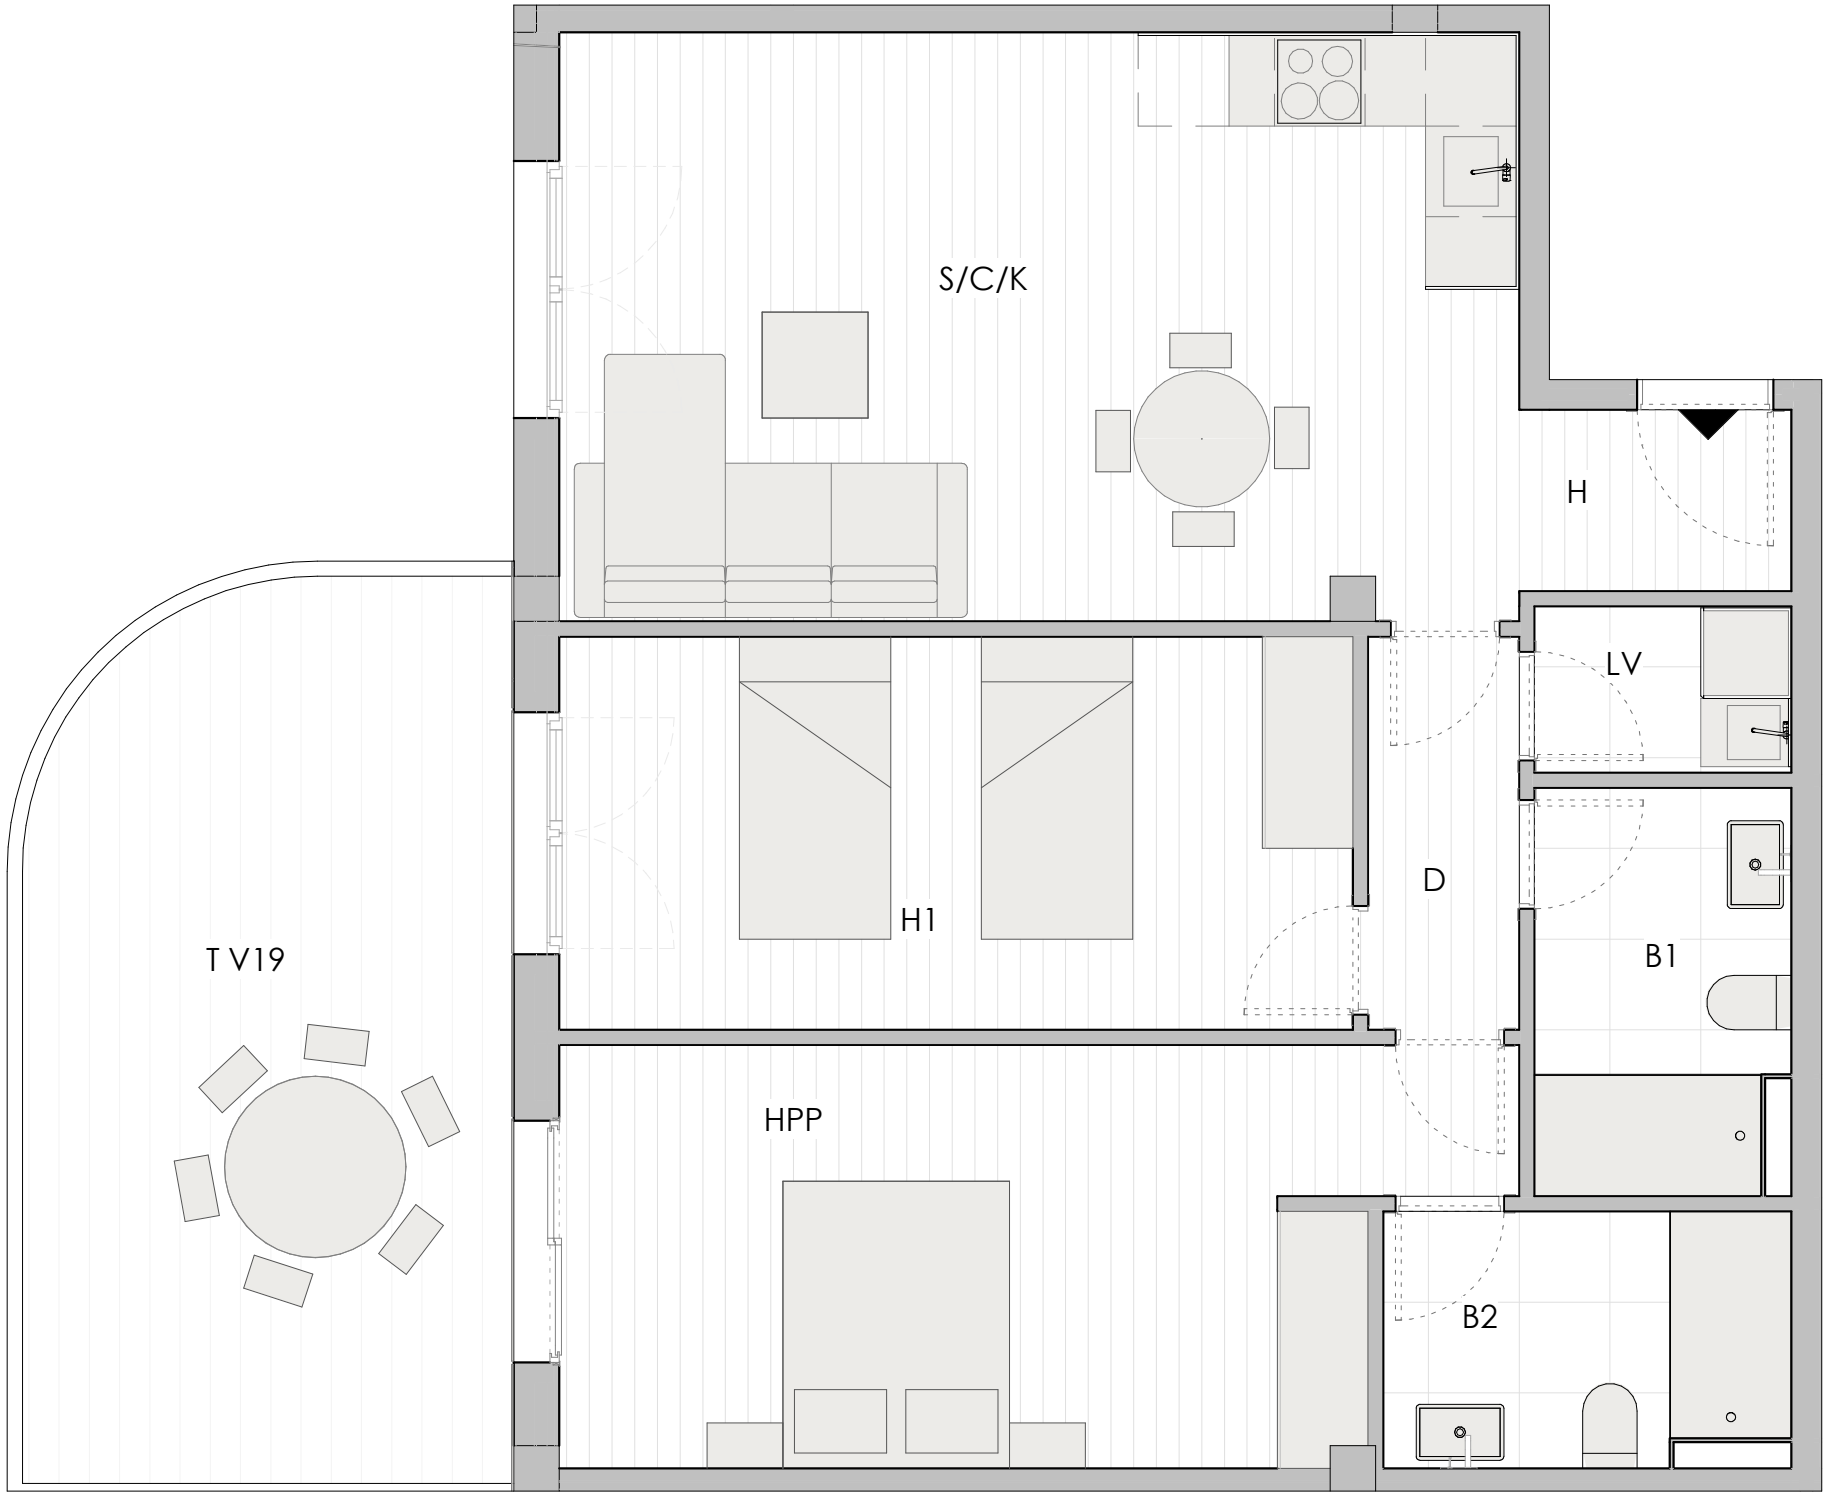


| 19-SUPERFICIES ÚTILES |                 |                     |
|-----------------------|-----------------|---------------------|
| Estancias             | Superficie util | Sup util + terrazas |
| ESCALERA C            |                 |                     |
| VIVIENDA 19           |                 |                     |
| B2                    | 4.43 m²         | 4.43 m²             |
| S/C/K                 | 24.65 m²        | 24.65 m²            |
| D                     | 2.60 m²         | 2.60 m²             |
| H1                    | 13.65 m²        | 13.65 m²            |
| HPP                   | 15.88 m²        | 15.88 m²            |
| B1                    | 4.43 m²         | 4.43 m²             |
| LV                    | 1.87 m²         | 1.87 m²             |
| T V19                 | 0.00 m²         | 18.68 m²            |
| H                     | 2.16 m²         | 2.16 m²             |
| TOTAL ÚTILES          | 69.67 m²        | 88.34 m²            |

19 SUPERFICIE CONSTRUIDA


|                   |       |
|-------------------|-------|
| VIVIENDA 19       | 78,83 |
| ELEMENTOS COMUNES | 9,64  |

|                  |          |
|------------------|----------|
| TOTAL CONSTRUIDA | 88,47 m² |
|------------------|----------|

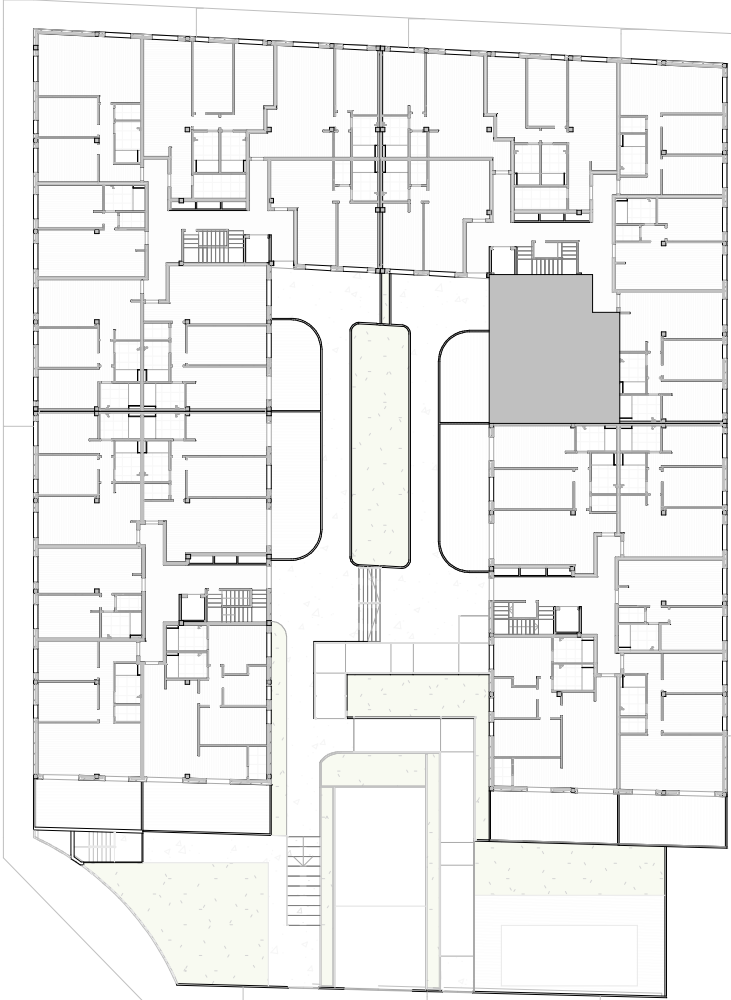


SECTOR SUZR-10, MANZANA M2,,L'ELIANA, VALENCIA.

ESCALA 1:50

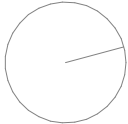


PLANTA BAJA - ESCALERA D - VIVIENDA 20

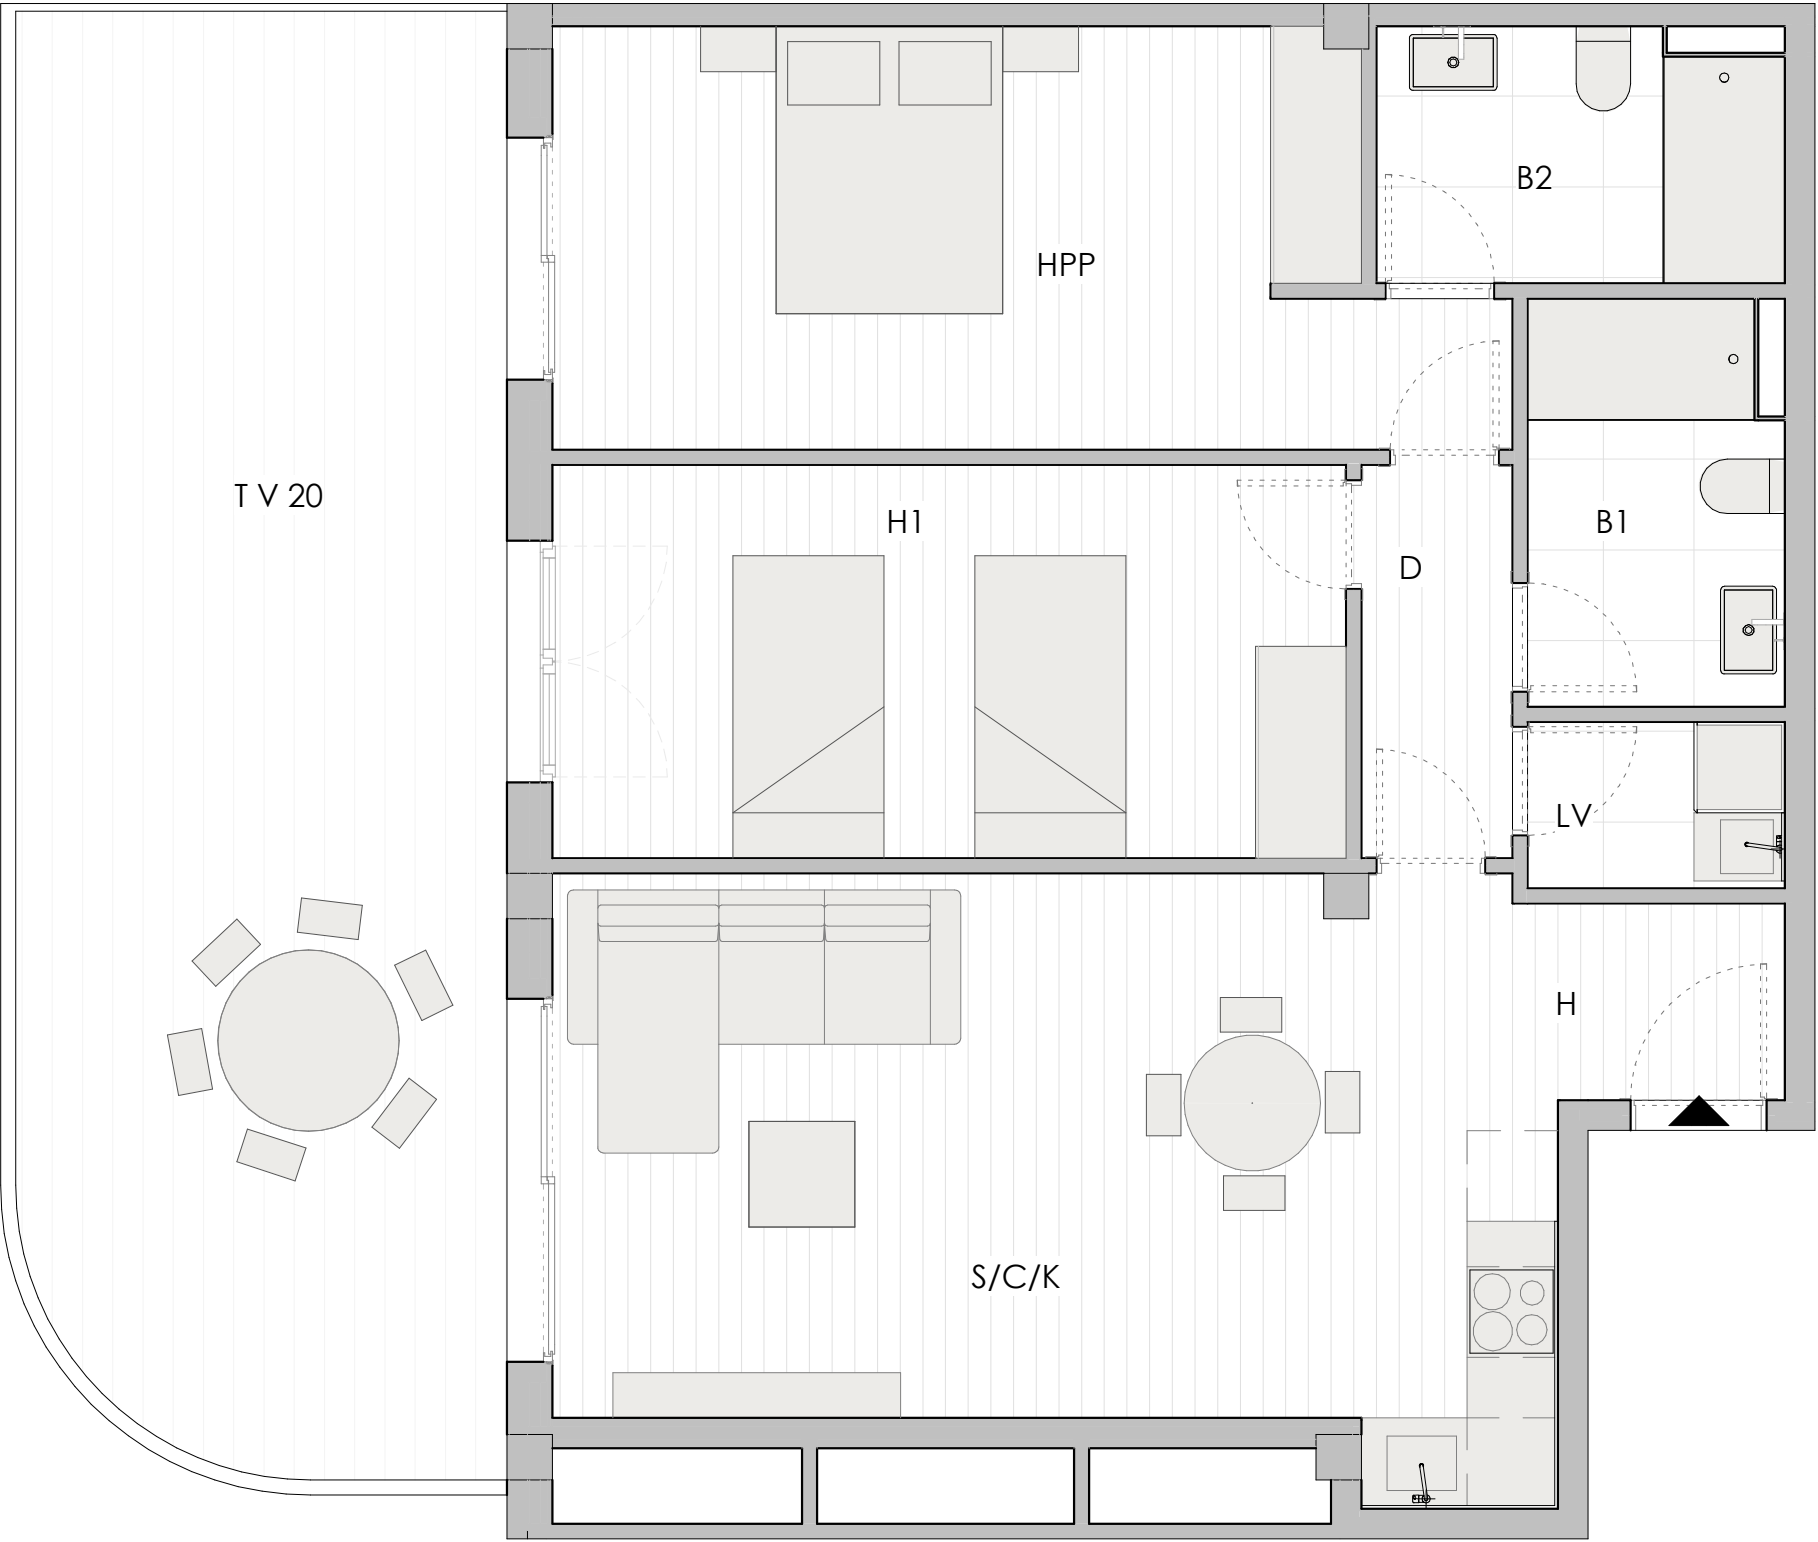

| 20-SUPERFICIES ÚTILES |                 |                     |
|-----------------------|-----------------|---------------------|
| Estancias             | Superficie util | Sup util + terrazas |
| ESCALERA D            |                 |                     |
| VIVIENDA 20           |                 |                     |
| D                     | 2.60 m²         | 2.60 m²             |
| S/C/K                 | 24.58 m²        | 24.58 m²            |
| H1                    | 13.65 m²        | 13.65 m²            |
| HPP                   | 15.88 m²        | 15.88 m²            |
| B1                    | 4.43 m²         | 4.43 m²             |
| B2                    | 4.43 m²         | 4.43 m²             |
| LV                    | 1.87 m²         | 1.87 m²             |
| T V 20                | 0.00 m²         | 30.75 m²            |
| H                     | 1.95 m²         | 1.95 m²             |
| TOTAL ÚTILES          | 69.39 m²        | 100.14 m²           |


20 SUPERFICIE CONSTRUIDA

|                         |                 |
|-------------------------|-----------------|
| VIVIENDA 20             | 78,56           |
| ELEMENTOS COMUNES       | 10,57           |
| <b>TOTAL CONSTRUIDA</b> | <b>89,13 m²</b> |

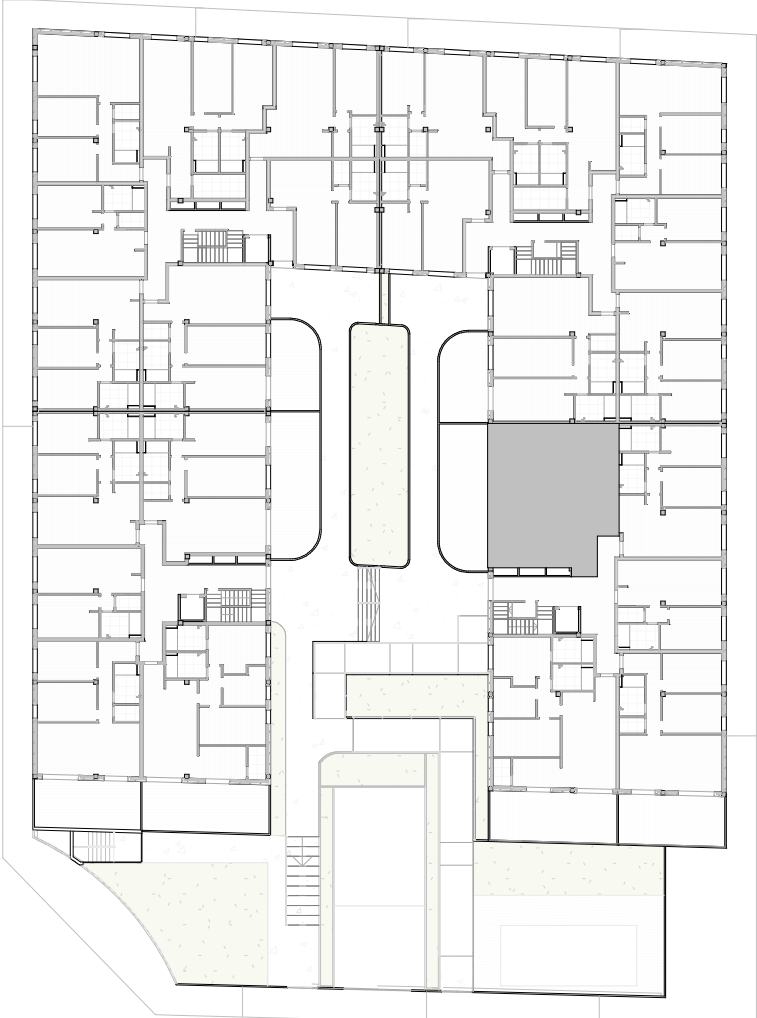


SECTOR SUZR-10, MANZANA M2,,L'ELIANA, VALENCIA.

ESCALA 1:50

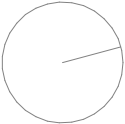




PLANTA BAJA - ESCALERA D - VIVIENDA 21

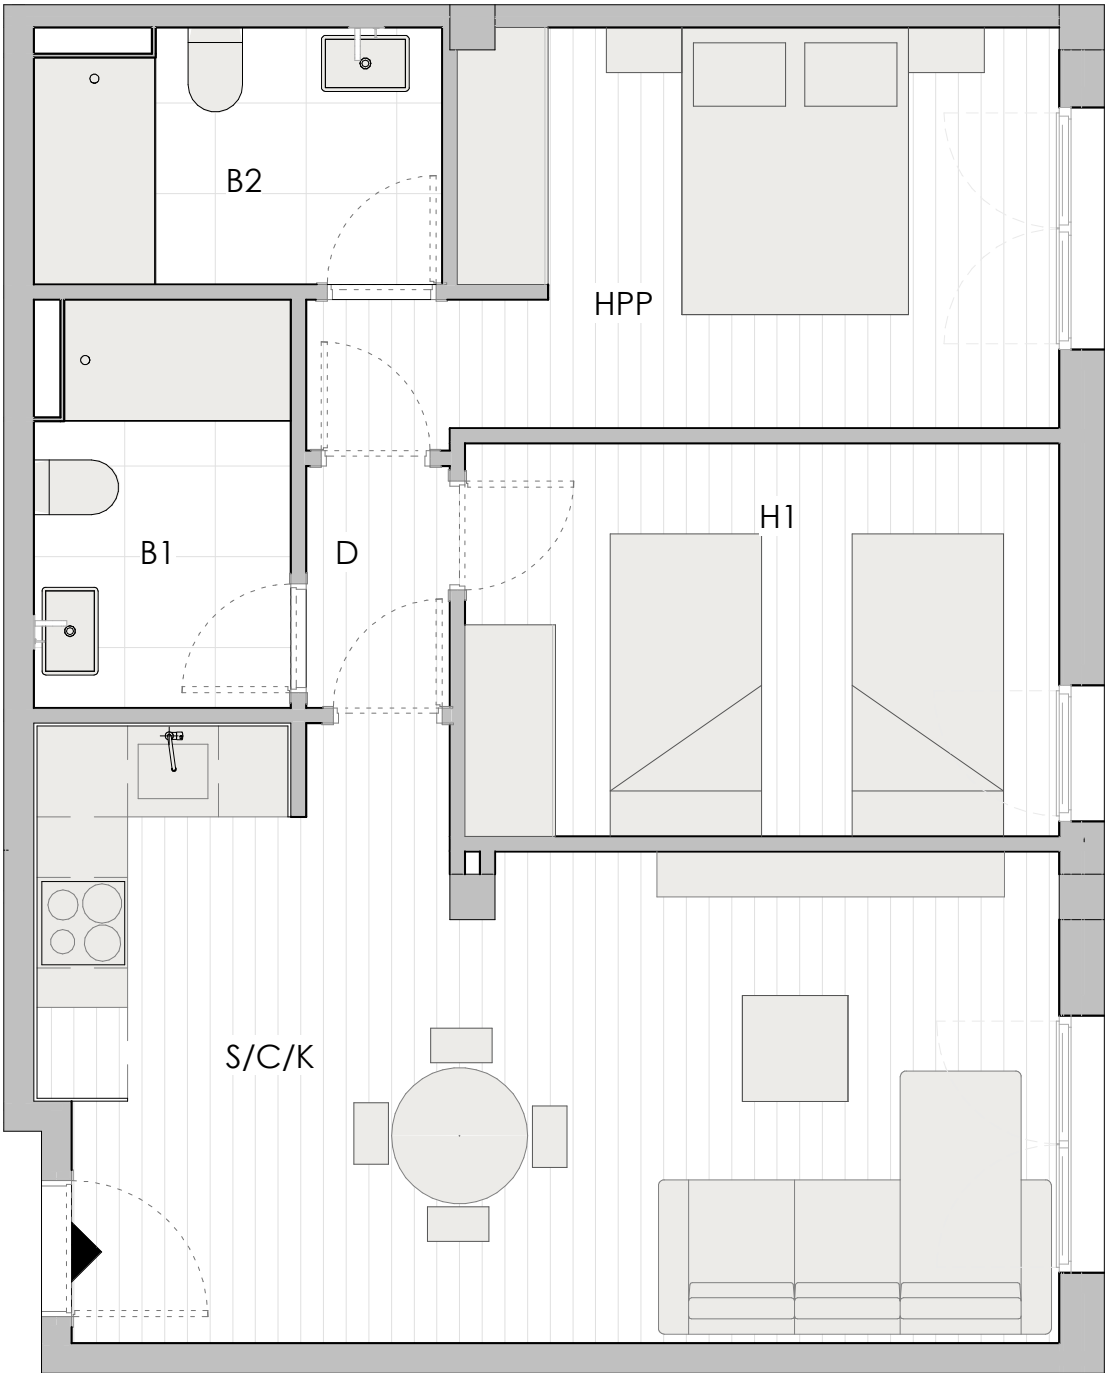

| 21-SUPERFICIES ÚTILES |                 |                     |
|-----------------------|-----------------|---------------------|
| Estancias             | Superficie util | Sup util + terrazas |
| ESCALERA D            |                 |                     |
| VIVIENDA 21           |                 |                     |
| D                     | 1.52 m²         | 1.52 m²             |
| S/C/K                 | 23.78 m²        | 23.78 m²            |
| H1                    | 10.22 m²        | 10.22 m²            |
| HPP                   | 11.45 m²        | 11.45 m²            |
| B1                    | 4.43 m²         | 4.43 m²             |
| B2                    | 4.43 m²         | 4.43 m²             |
| TOTAL ÚTILES          | 55.82 m²        | 55.82 m²            |


21 SUPERFICIE CONSTRUIDA

|                   |          |
|-------------------|----------|
| VIVIENDA 21       | 63,86    |
| ELEMENTOS COMUNES | 8,59     |
| <hr/>             |          |
| TOTAL CONSTRUIDA  | 72,45 m² |

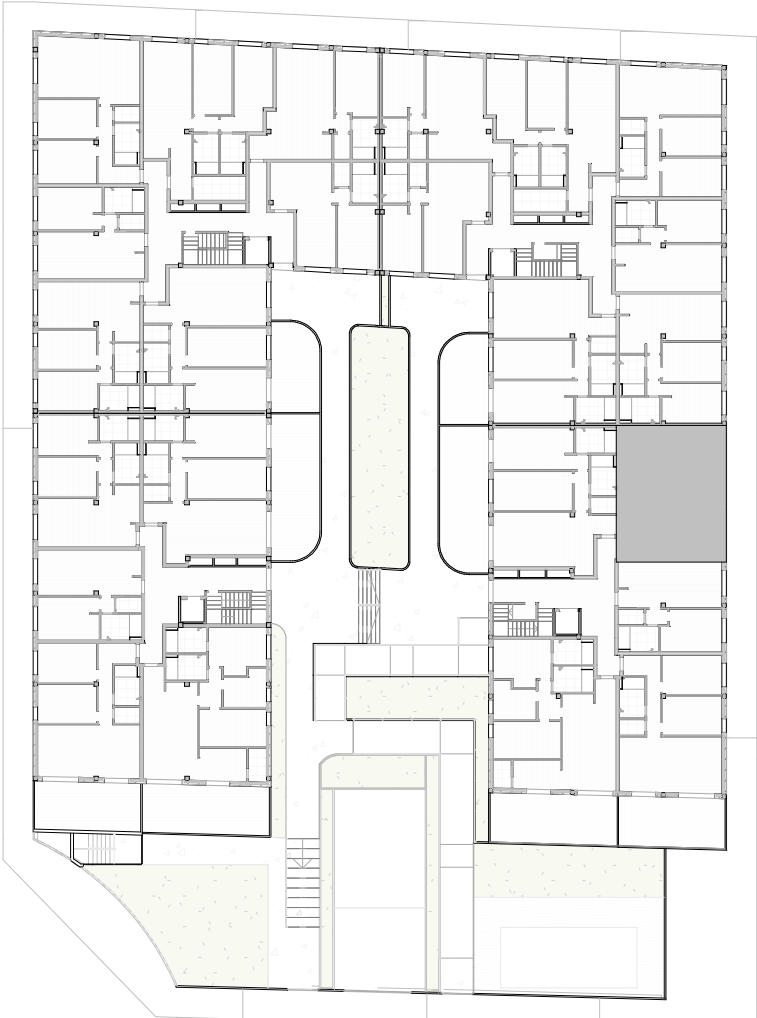


SECTOR SUZR-10, MANZANA M2,,L'ELIANA, VALENCIA.

ESCALA 1:50

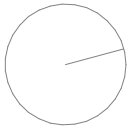


PLANTA BAJA - ESCALERA D - VIVIENDA 22

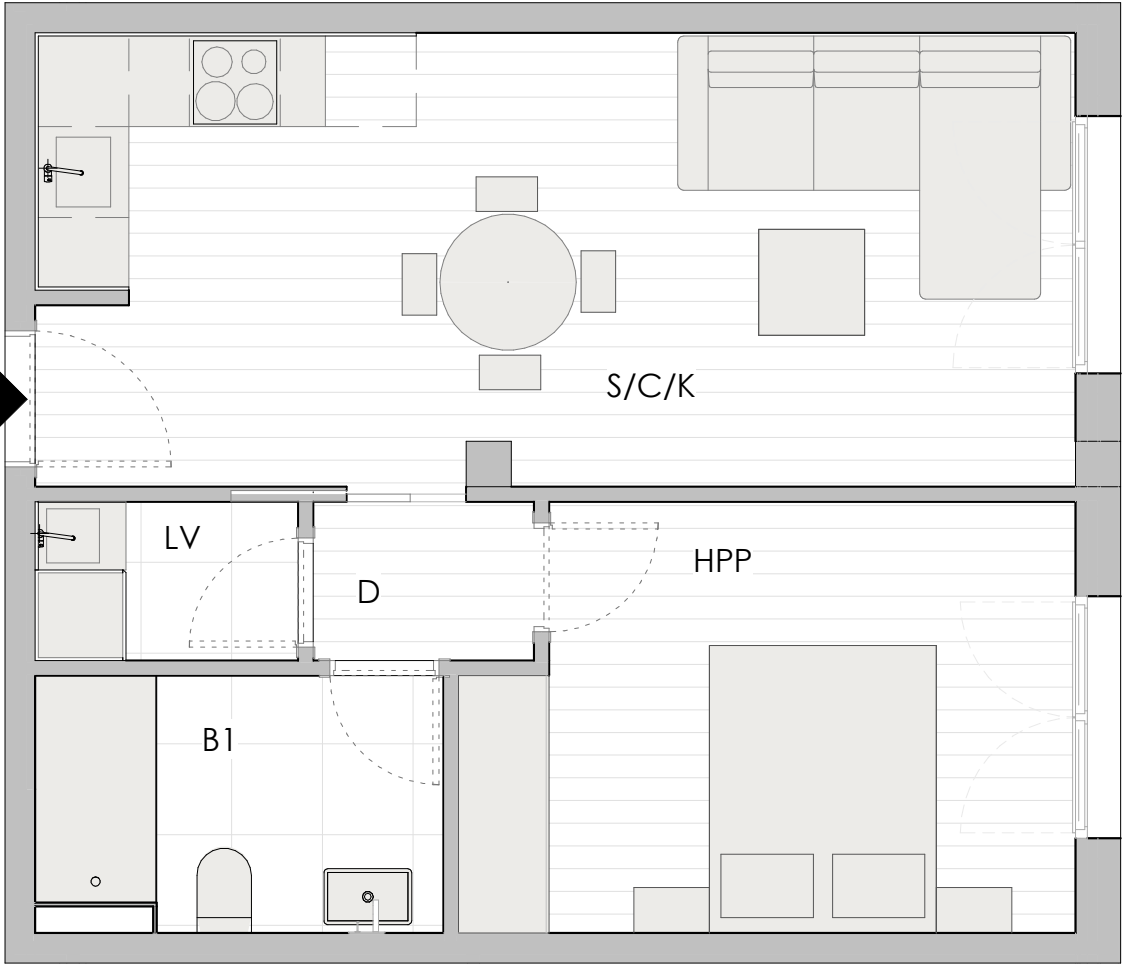

| 22-SUPERFICIES ÚTILES |                 |                     |
|-----------------------|-----------------|---------------------|
| Estancias             | Superficie util | Sup util + terrazas |
| ESCALERA D            |                 |                     |
| VIVIENDA 22           |                 |                     |
| B1                    | 4.43 m²         | 4.43 m²             |
| HPP                   | 10.94 m²        | 10.94 m²            |
| S/C/K                 | 20.49 m²        | 20.49 m²            |
| D                     | 1.53 m²         | 1.53 m²             |
| LV                    | 1.83 m²         | 1.83 m²             |
| TOTAL ÚTILES          | 39.22 m²        | 39.22 m²            |


22 SUPERFICIE CONSTRUIDA

|                         |                 |
|-------------------------|-----------------|
| VIVIENDA 22             | 44,77           |
| ELEMENTOS COMUNES       | 6,02            |
| <b>TOTAL CONSTRUIDA</b> | <b>50,79 m²</b> |

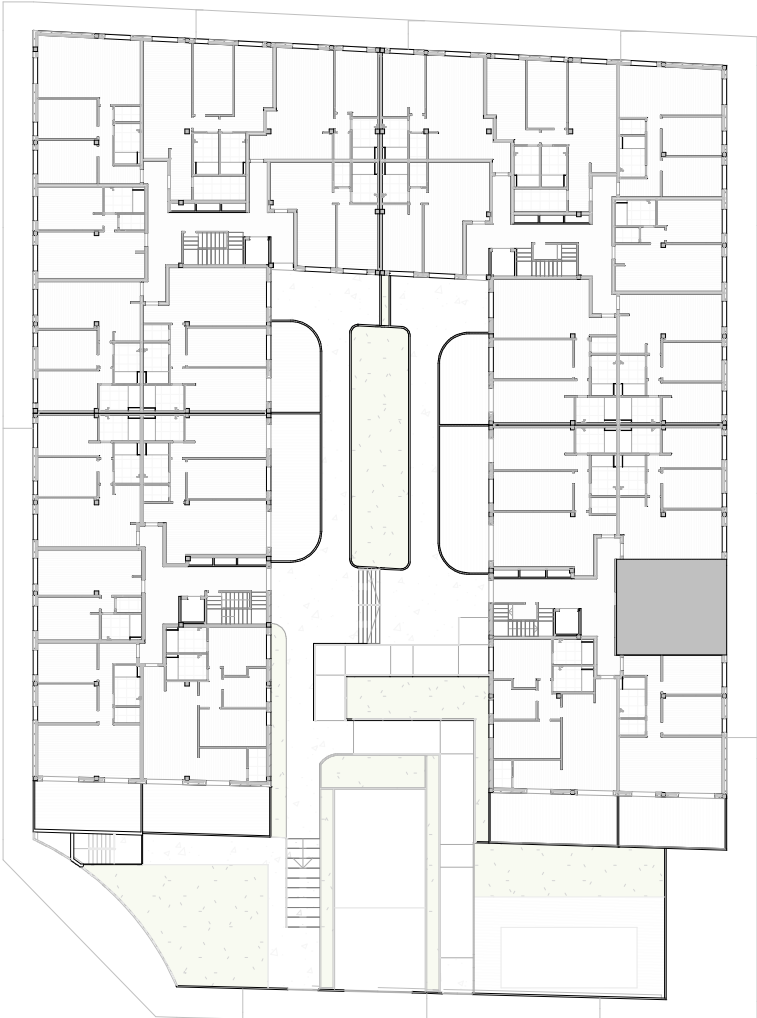


SECTOR SUZR-10, MANZANA M2,,L'ELIANA, VALENCIA.

ESCALA 1:50

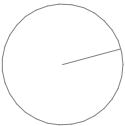


PLANTA BAJA - ESCALERA D - VIVIENDA 23

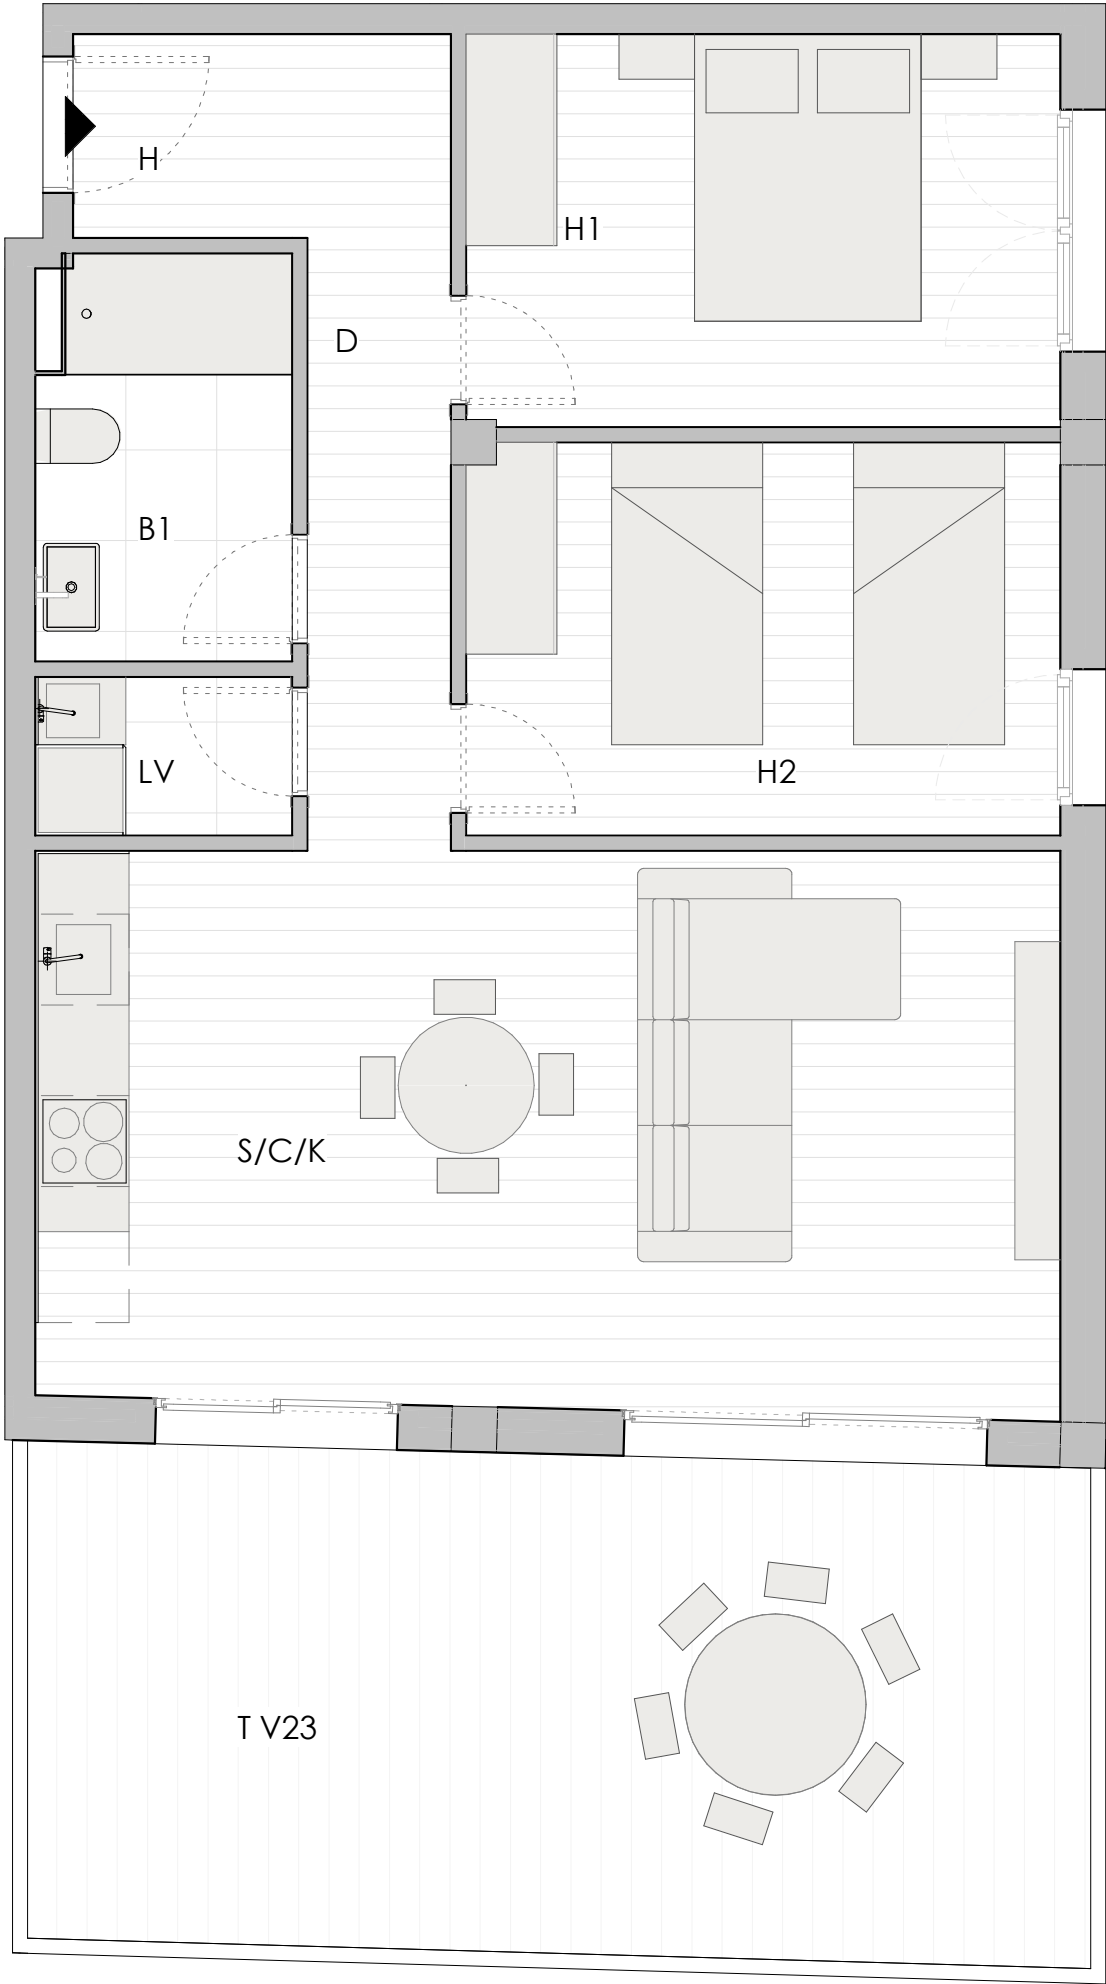

| 23-SUPERFICIES ÚTILES |                 |                     |
|-----------------------|-----------------|---------------------|
| Estancias             | Superficie útil | Sup útil + terrazas |
| ESCALERA D            |                 |                     |
| VIVIENDA 23           |                 |                     |
| H1                    | 10.22 m²        | 10.22 m²            |
| H2                    | 10.19 m²        | 10.19 m²            |
| S/C/K                 | 25.01 m²        | 25.01 m²            |
| B1                    | 4.43 m²         | 4.43 m²             |
| LV                    | 1.79 m²         | 1.79 m²             |
| D                     | 5.13 m²         | 5.13 m²             |
| T V23                 | 0.00 m²         | 23.20 m²            |
| H                     | 2.09 m²         | 2.09 m²             |
| TOTAL ÚTILES          | 58.85 m²        | 82.05 m²            |


23 SUPERFICIE CONSTRUIDA

|                   |          |
|-------------------|----------|
| VIVIENDA 23       | 67,76    |
| ELEMENTOS COMUNES | 9,11     |
| TOTAL CONSTRUIDA  | 76,87 m² |

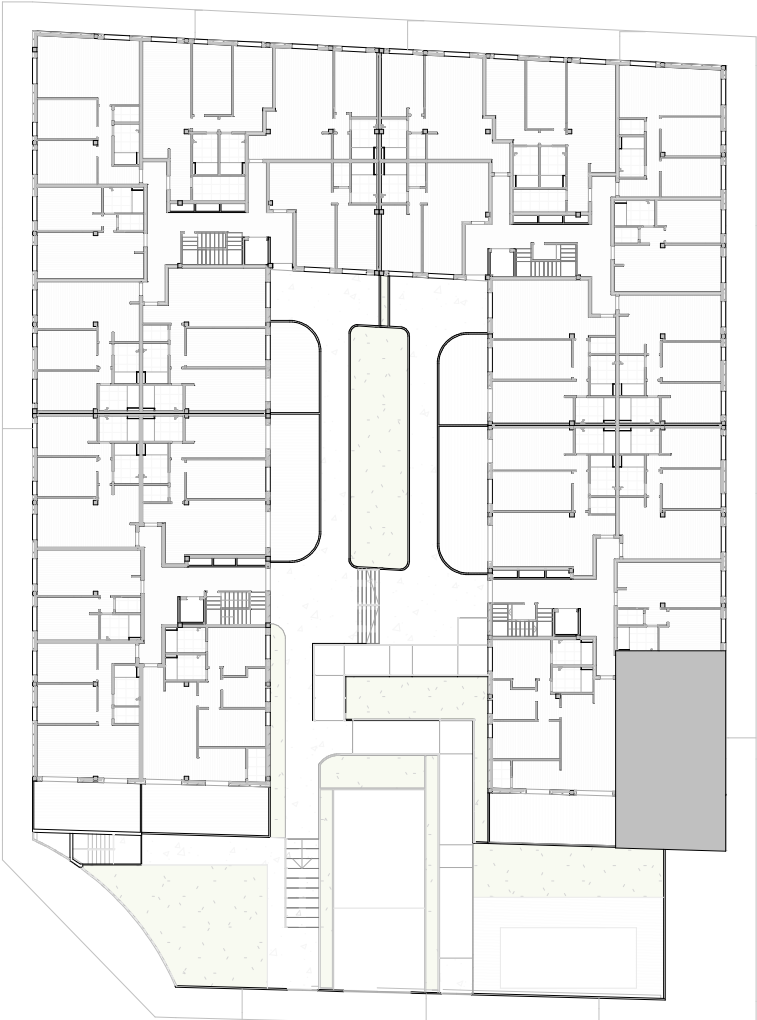


SECTOR SUZR-10, MANZANA M2,,L'ELIANA, VALENCIA.

ESCALA 1:50

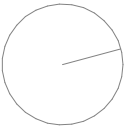


PLANTA BAJA - ESCALERA D - VIVIENDA 24

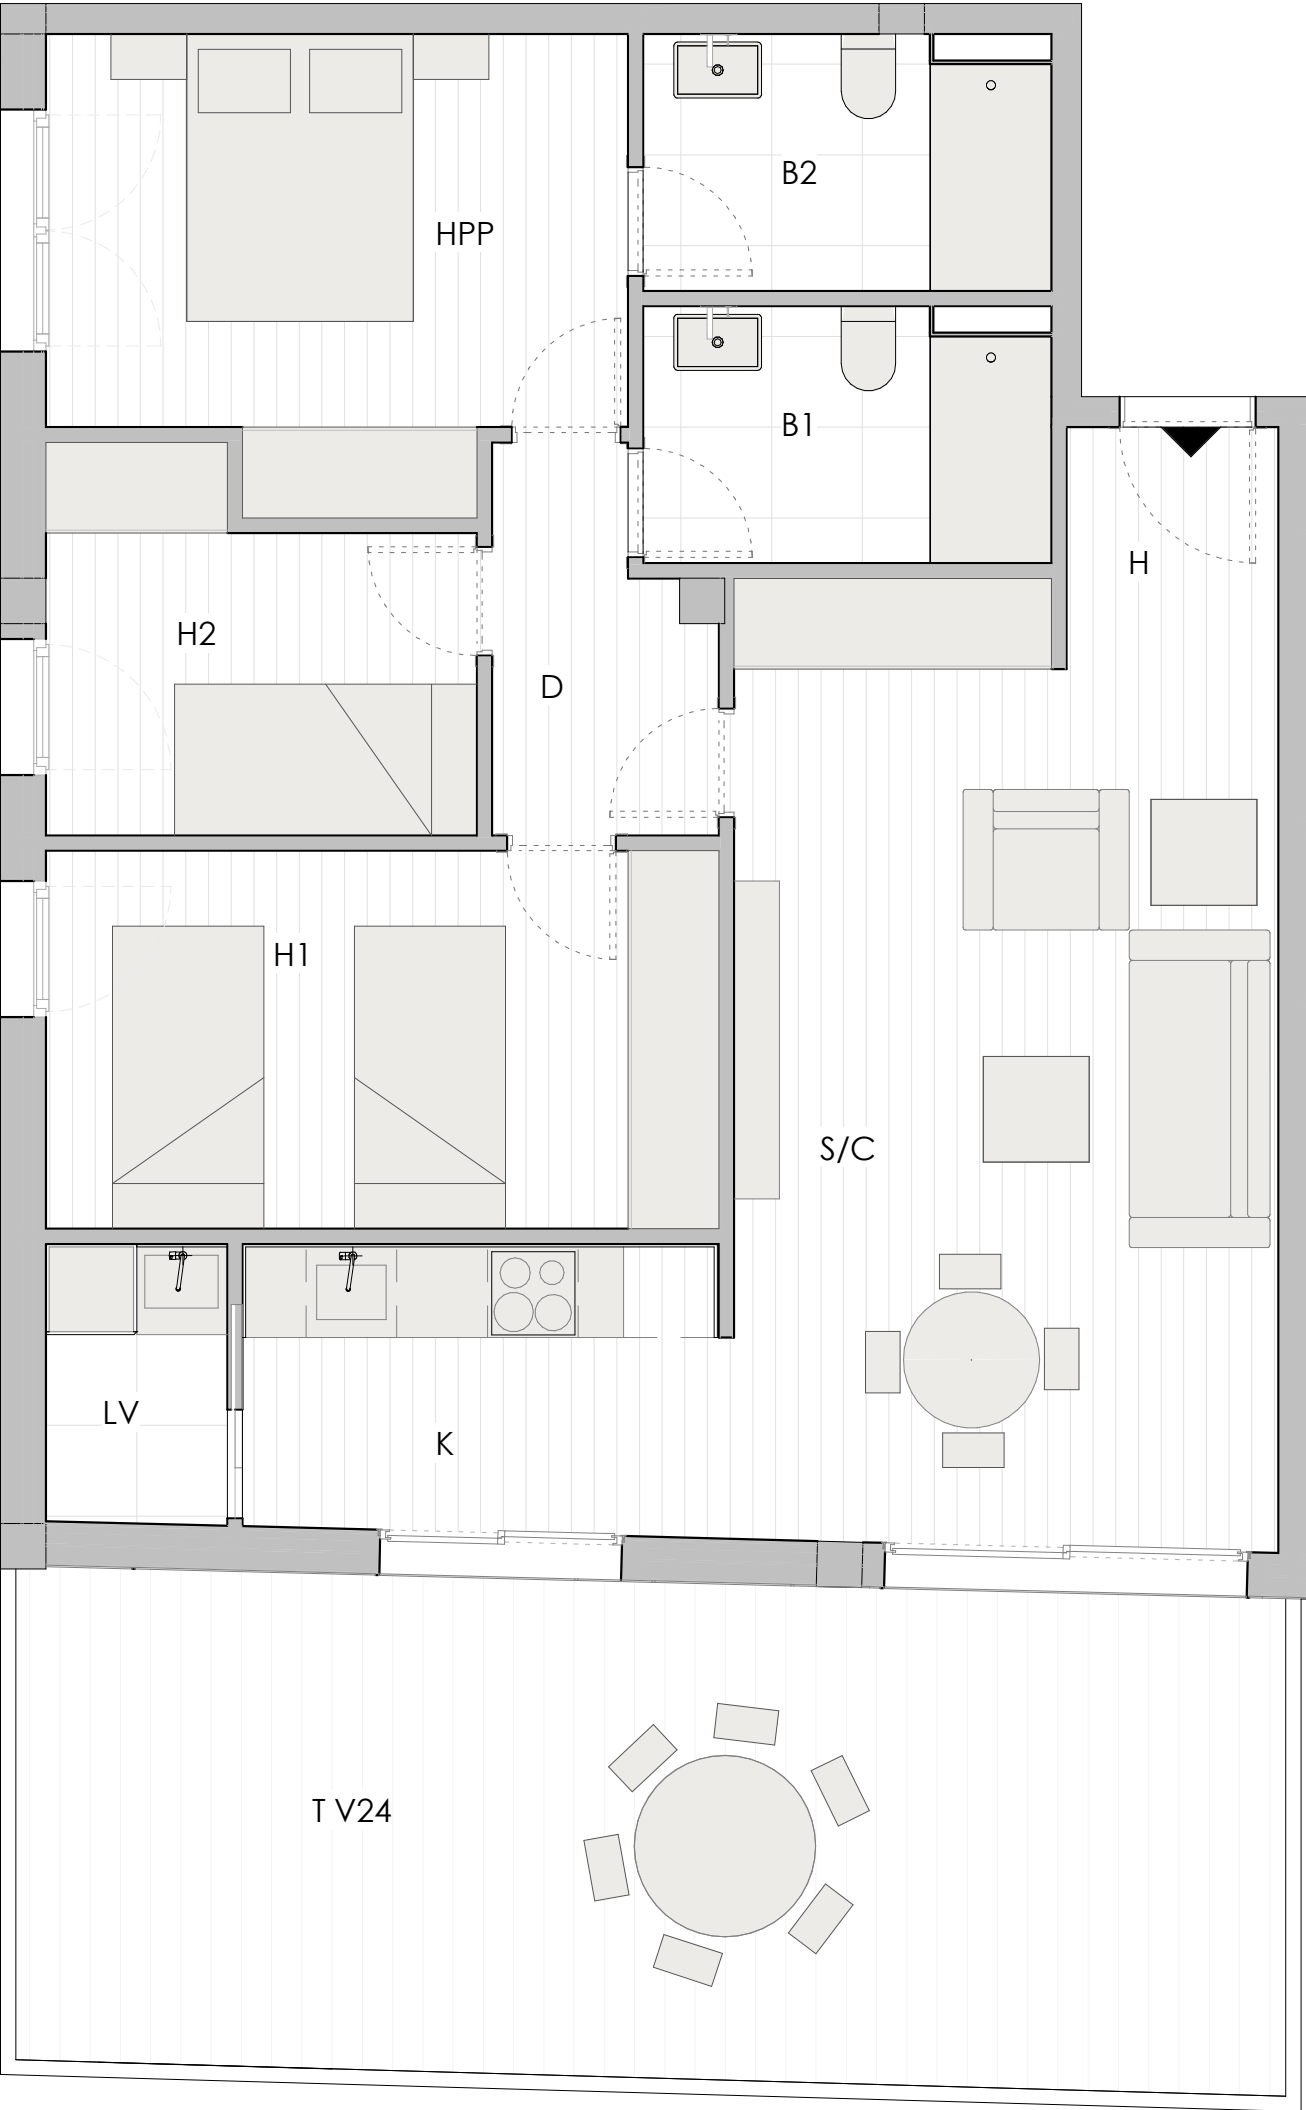

| 24-SUPERFICIES ÚTILES |                 |                     |
|-----------------------|-----------------|---------------------|
| Estancias             | Superficie util | Sup util + terrazas |
| ESCALERA D            |                 |                     |
| VIVIENDA 24           |                 |                     |
| T V24                 | 0.00 m²         | 27.53 m²            |
| H                     | 2.24 m²         | 2.24 m²             |
| S/C                   | 22.13 m²        | 22.13 m²            |
| K                     | 6.14 m²         | 6.14 m²             |
| LV                    | 2.22 m²         | 2.22 m²             |
| D                     | 3.28 m²         | 3.28 m²             |
| H1                    | 11.13 m²        | 11.13 m²            |
| H2                    | 6.42 m²         | 6.42 m²             |
| HPP                   | 10.94 m²        | 10.94 m²            |
| B1                    | 4.43 m²         | 4.43 m²             |
| B2                    | 4.43 m²         | 4.43 m²             |
| TOTAL ÚTILES          | 73.36 m²        | 100.89 m²           |


24 SUPERFICIE CONSTRUIDA

|                   |          |
|-------------------|----------|
| VIVIENDA 24       | 84,47    |
| ELEMENTOS COMUNES | 11,36    |
| TOTAL CONSTRUIDA  | 95,83 m² |

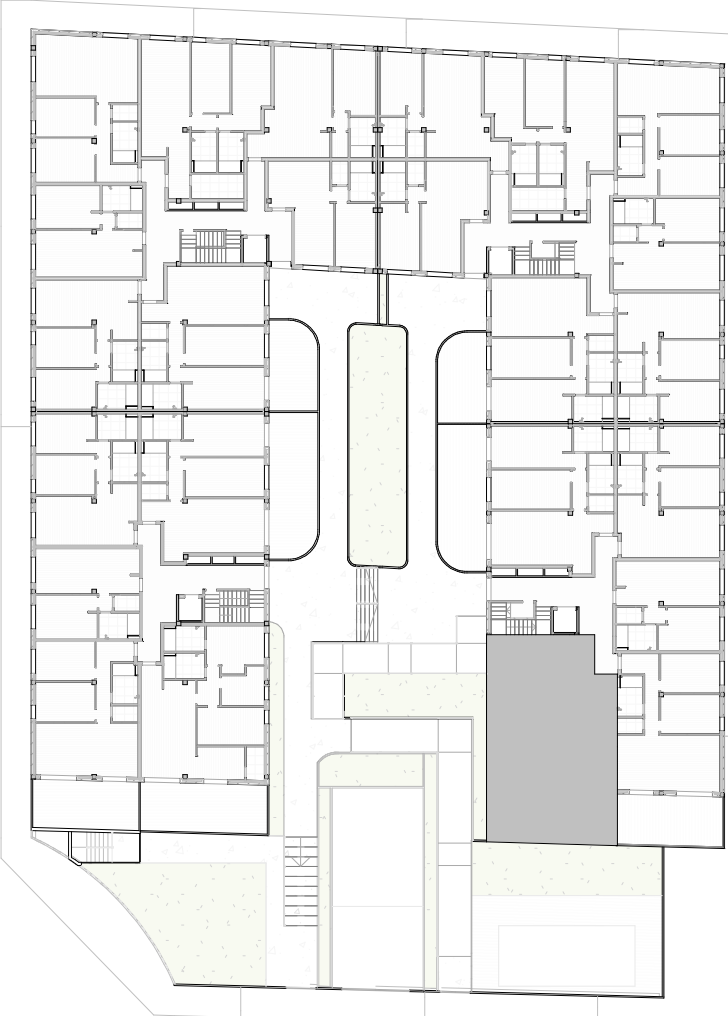


SECTOR SUZR-10, MANZANA M2,,L'ELIANA, VALENCIA.

ESCALA 1:50

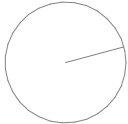


PLANTA PRIMERA - ESCALERA A - VIVIENDA 25

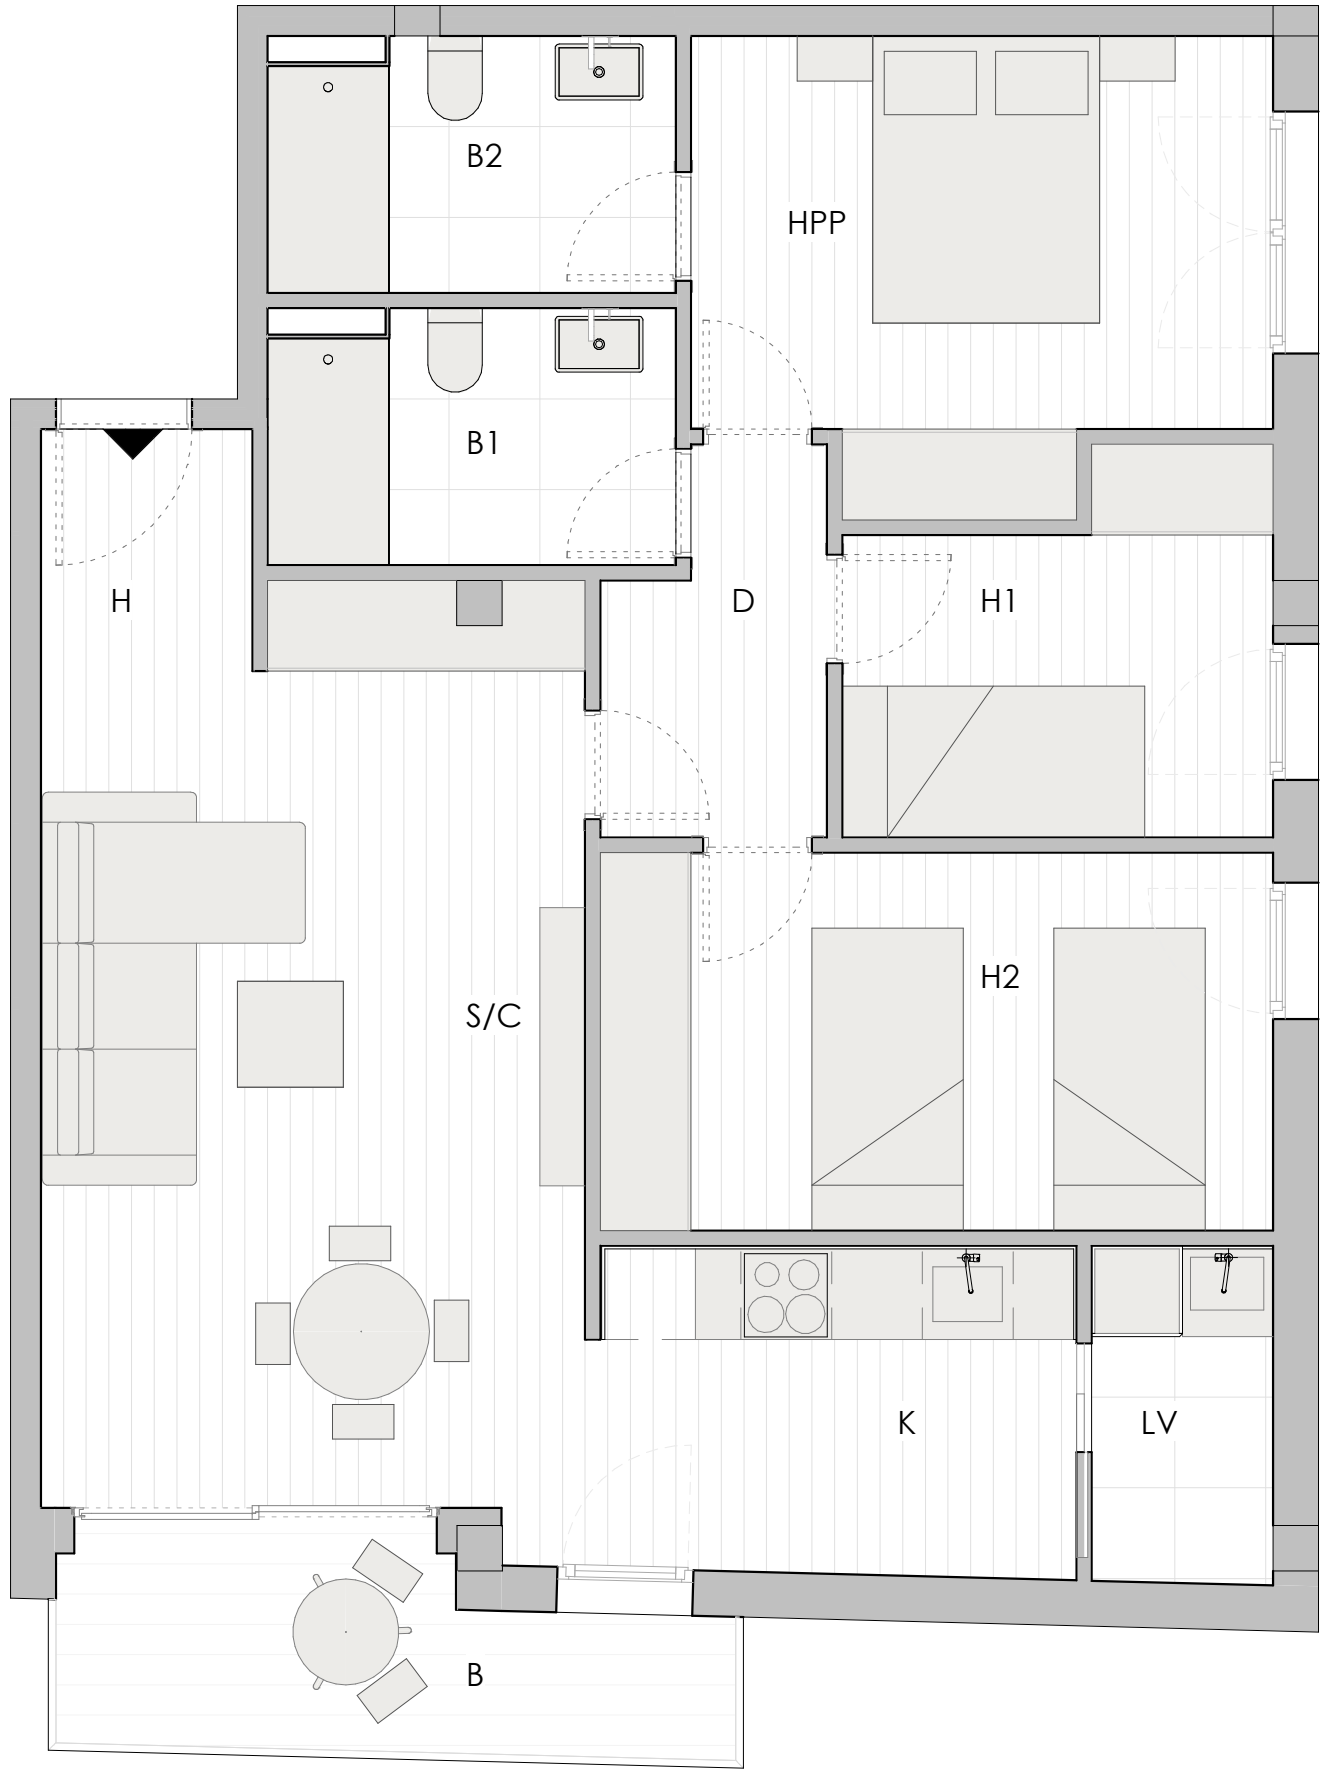

| 25-SUPERFICIES ÚTILES |                 |                     |
|-----------------------|-----------------|---------------------|
| Estancias             | Superficie util | Sup util + terrazas |
| ESCALERA A            |                 |                     |
| VIVIENDA 25           |                 |                     |
| H                     | 2.24 m²         | 2.24 m²             |
| S/C                   | 21.32 m²        | 21.32 m²            |
| K                     | 6.99 m²         | 6.99 m²             |
| LV                    | 2.68 m²         | 2.68 m²             |
| D                     | 3.36 m²         | 3.36 m²             |
| H1                    | 6.42 m²         | 6.42 m²             |
| H2                    | 11.13 m²        | 11.13 m²            |
| HPP                   | 10.94 m²        | 10.94 m²            |
| B1                    | 4.43 m²         | 4.43 m²             |
| B2                    | 4.43 m²         | 4.43 m²             |
| B                     | 0.00 m²         | 5.49 m²             |
| TOTAL ÚTILES          | 73.93 m²        | 79.42 m²            |


25 SUPERFICIE CONSTRUIDA

|                         |                 |
|-------------------------|-----------------|
| VIVIENDA 25             | 85,34           |
| ELEMENTOS COMUNES       | 11,62           |
| <b>TOTAL CONSTRUIDA</b> | <b>96,96 m²</b> |

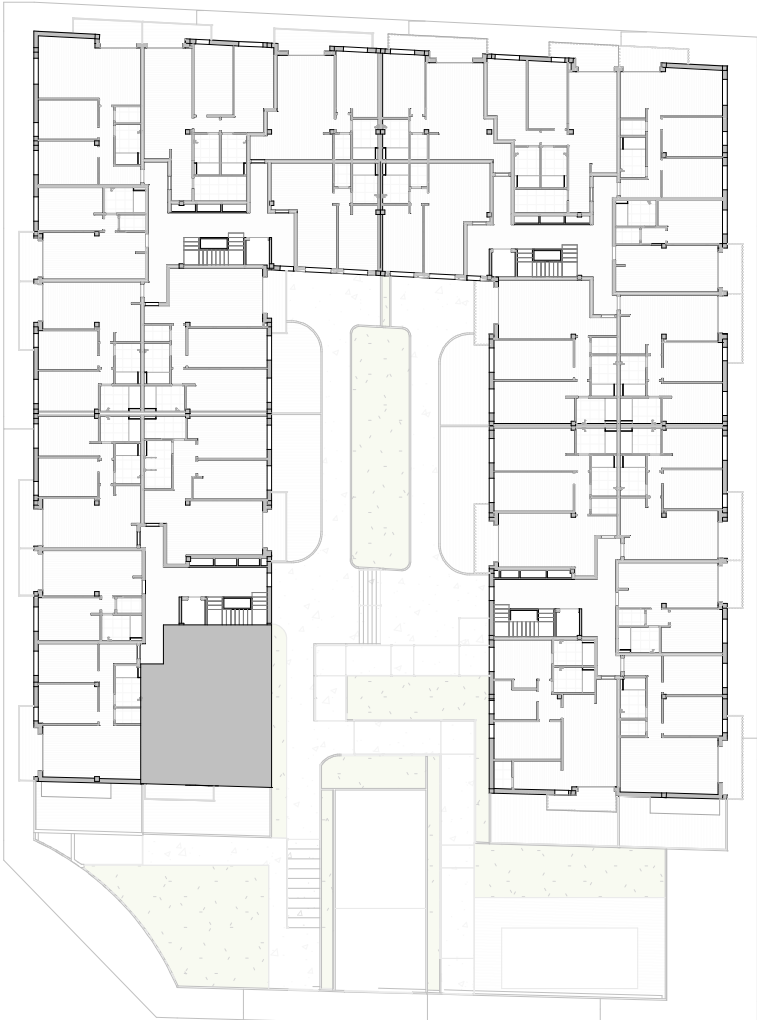


SECTOR SUZR-10, MANZANA M2,,L'ELIANA, VALENCIA.

ESCALA 1:50

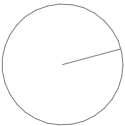


PLANTA PRIMERA - ESCALERA A - VIVIENDA 26

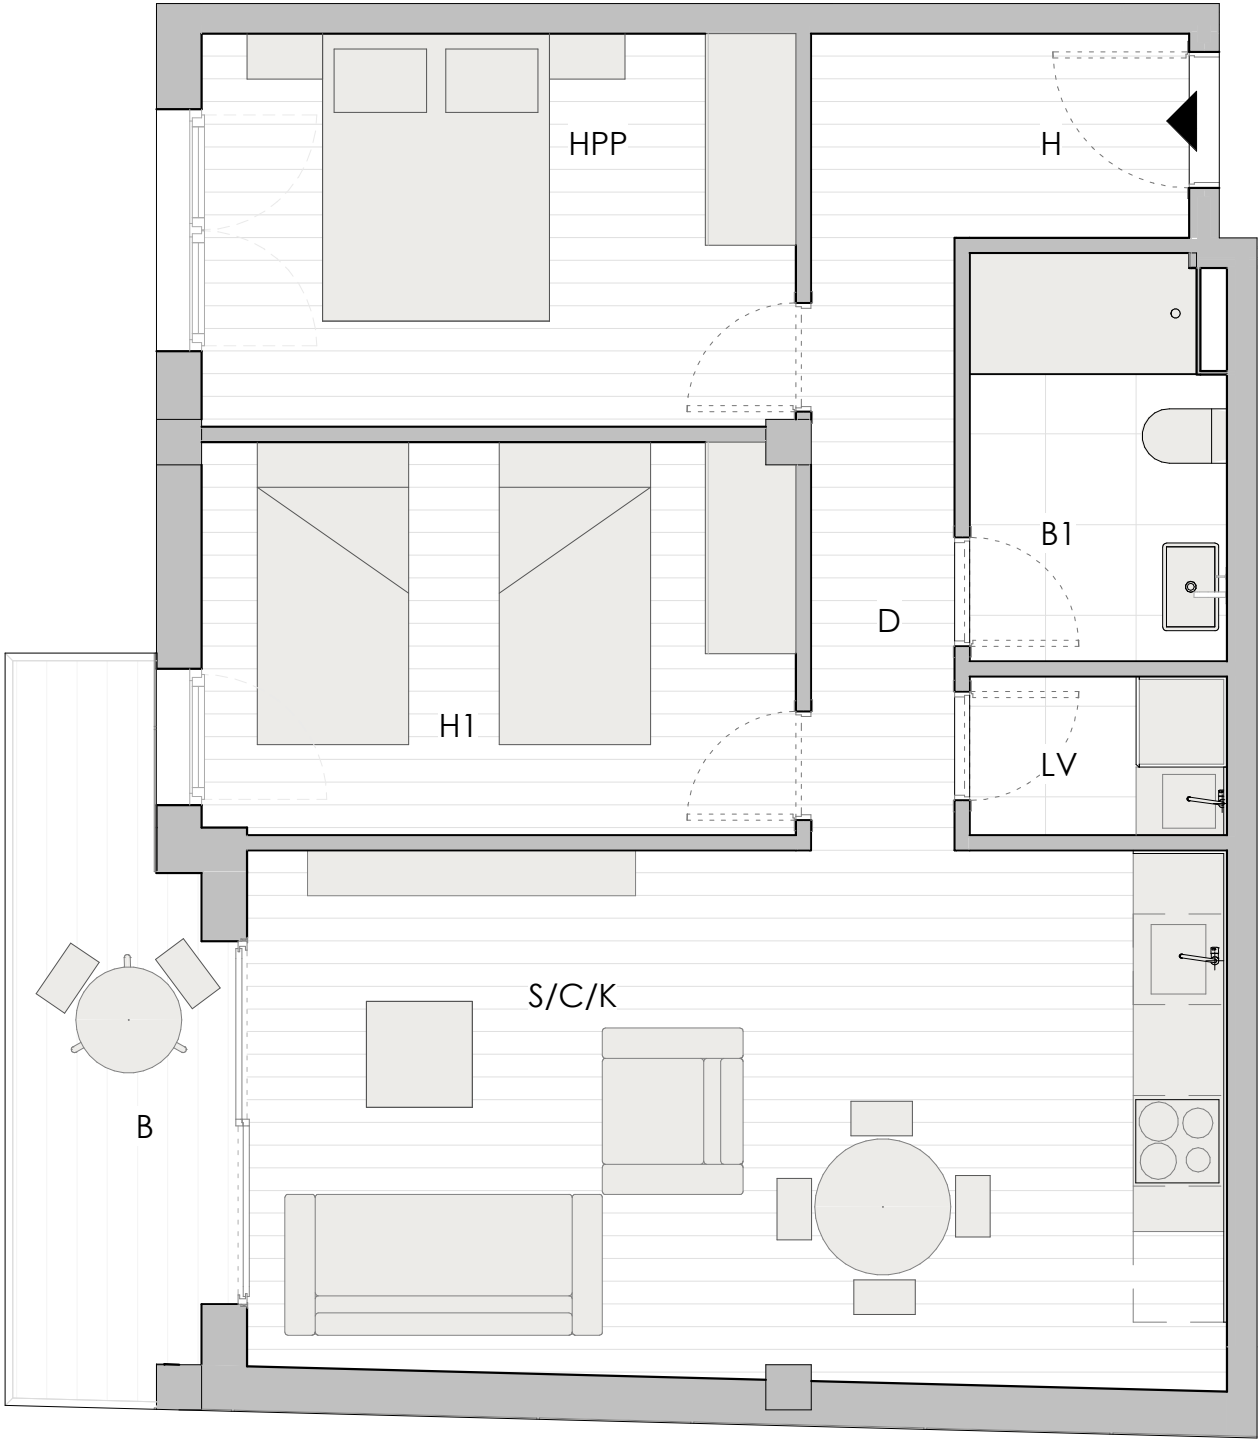

| 26-SUPERFICIES ÚTILES |                 |                     |
|-----------------------|-----------------|---------------------|
| Estancias             | Superficie util | Sup util + terrazas |
| ESCALERA A            |                 |                     |
| VIVIENDA 26           |                 |                     |
| H                     | 2.09 m²         | 2.09 m²             |
| D                     | 5.13 m²         | 5.13 m²             |
| S/C/K                 | 22.62 m²        | 22.62 m²            |
| HPP                   | 10.22 m²        | 10.22 m²            |
| H1                    | 10.18 m²        | 10.18 m²            |
| LV                    | 1.79 m²         | 1.79 m²             |
| B1                    | 4.43 m²         | 4.43 m²             |
| B                     | 0.00 m²         | 5.91 m²             |
| TOTAL ÚTILES          | 56.45 m²        | 62.37 m²            |


26 SUPERFICIE CONSTRUIDA

|                   |          |
|-------------------|----------|
| VIVIENDA 26       | 65,35    |
| ELEMENTOS COMUNES | 8,90     |
| TOTAL CONSTRUIDA  | 74,25 m² |

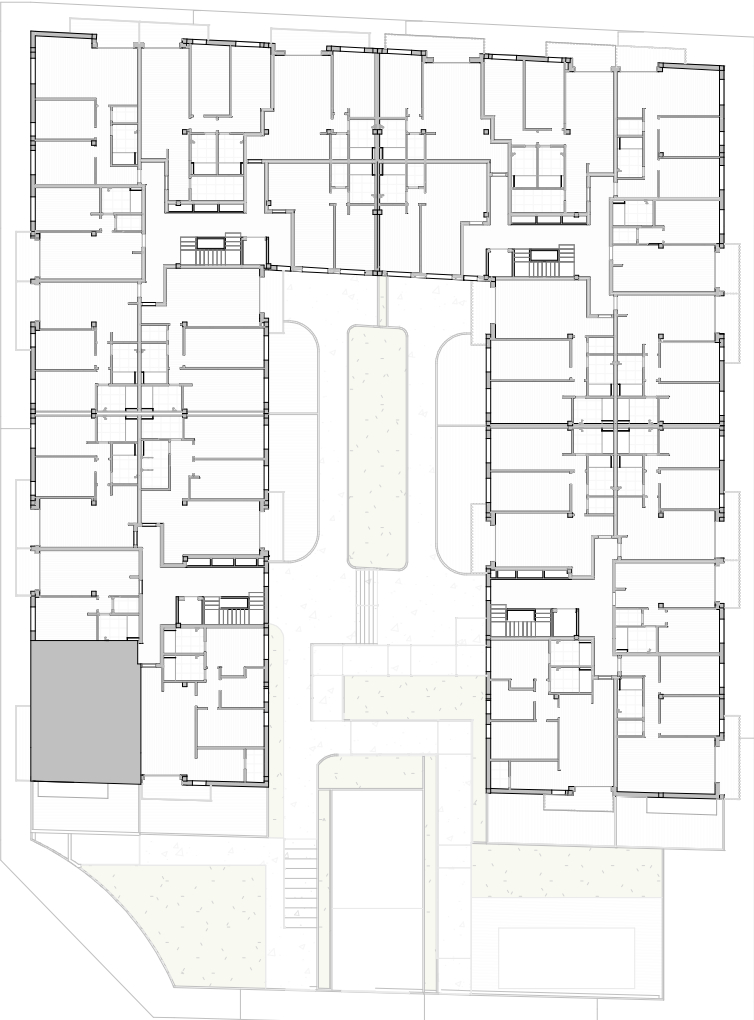


SECTOR SUZR-10, MANZANA M2,,L'ELIANA, VALENCIA.

ESCALA 1:50

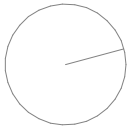





PLANTA PRIMERA - ESCALERA A - VIVIENDA 27

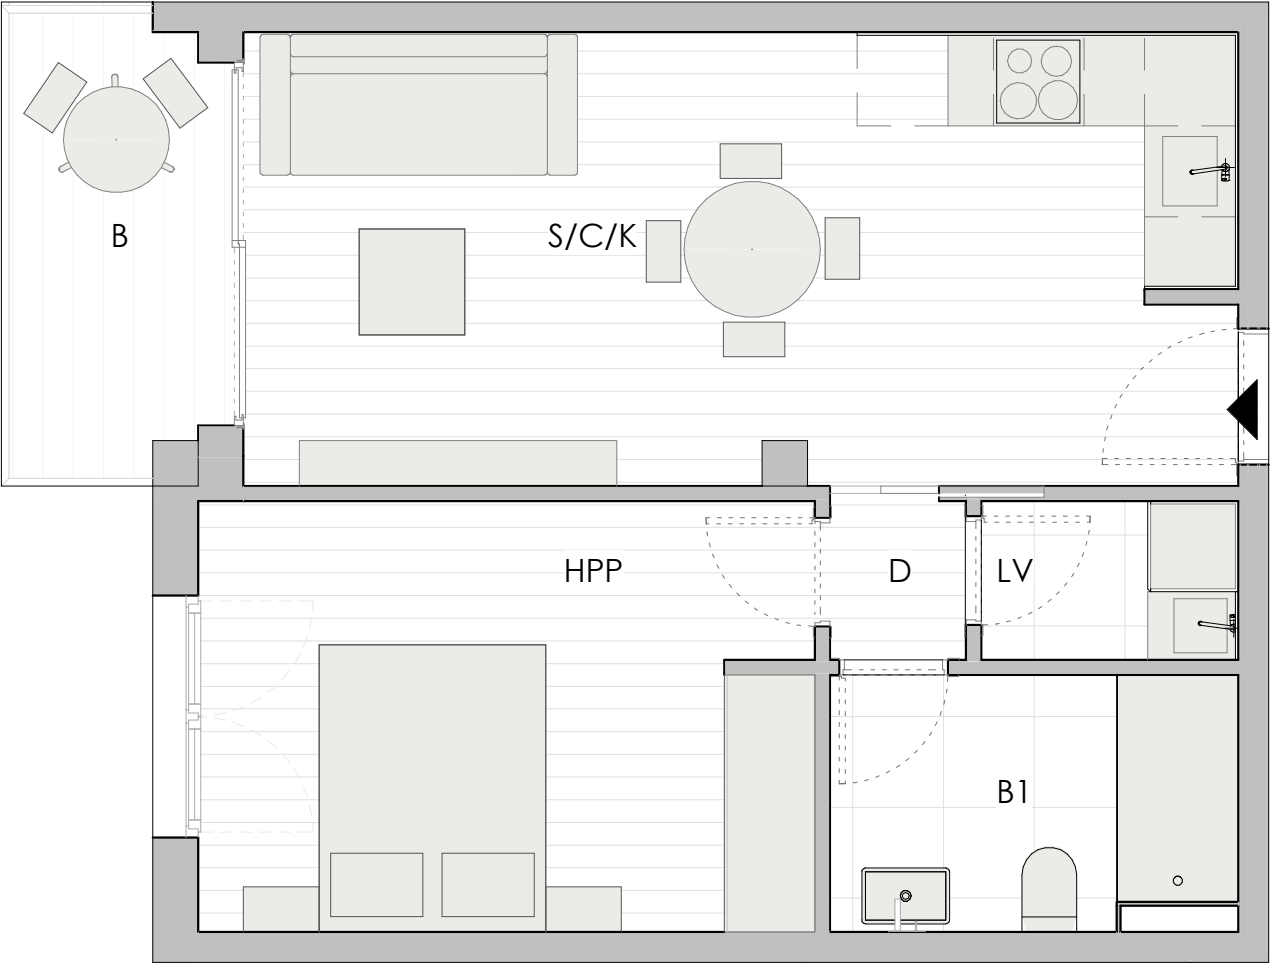


| 27-SUPERFICIES ÚTILES |                 |                     |
|-----------------------|-----------------|---------------------|
| Estancias             | Superficie util | Sup util + terrazas |
| ESCALERA A            |                 |                     |
| VIVIENDA 27           |                 |                     |
| S/C/K                 | 19.59 m²        | 19.59 m²            |
| B1                    | 4.43 m²         | 4.43 m²             |
| D                     | 0.95 m²         | 0.95 m²             |
| HPP                   | 11.57 m²        | 11.57 m²            |
| LV                    | 1.79 m²         | 1.79 m²             |
| B                     | 0.00 m²         | 3.98 m²             |
| TOTAL ÚTILES          | 38.32 m²        | 42.30 m²            |

27 SUPERFICIE CONSTRUIDA

|                         |                 |
|-------------------------|-----------------|
| VIVIENDA 27             | 43,90           |
| ELEMENTOS COMUNES       | 5,98            |
| <b>TOTAL CONSTRUIDA</b> | <b>49,88 m²</b> |

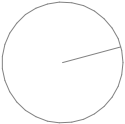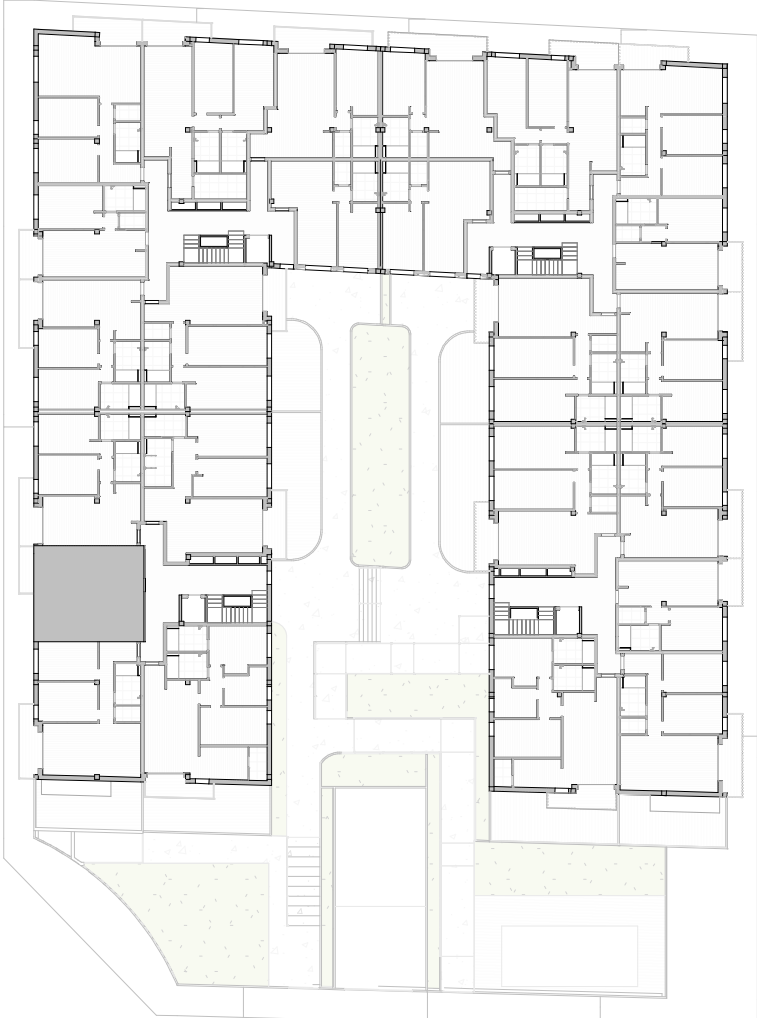


PLANTA PRIMERA - ESCALERA A - VIVIENDA 28

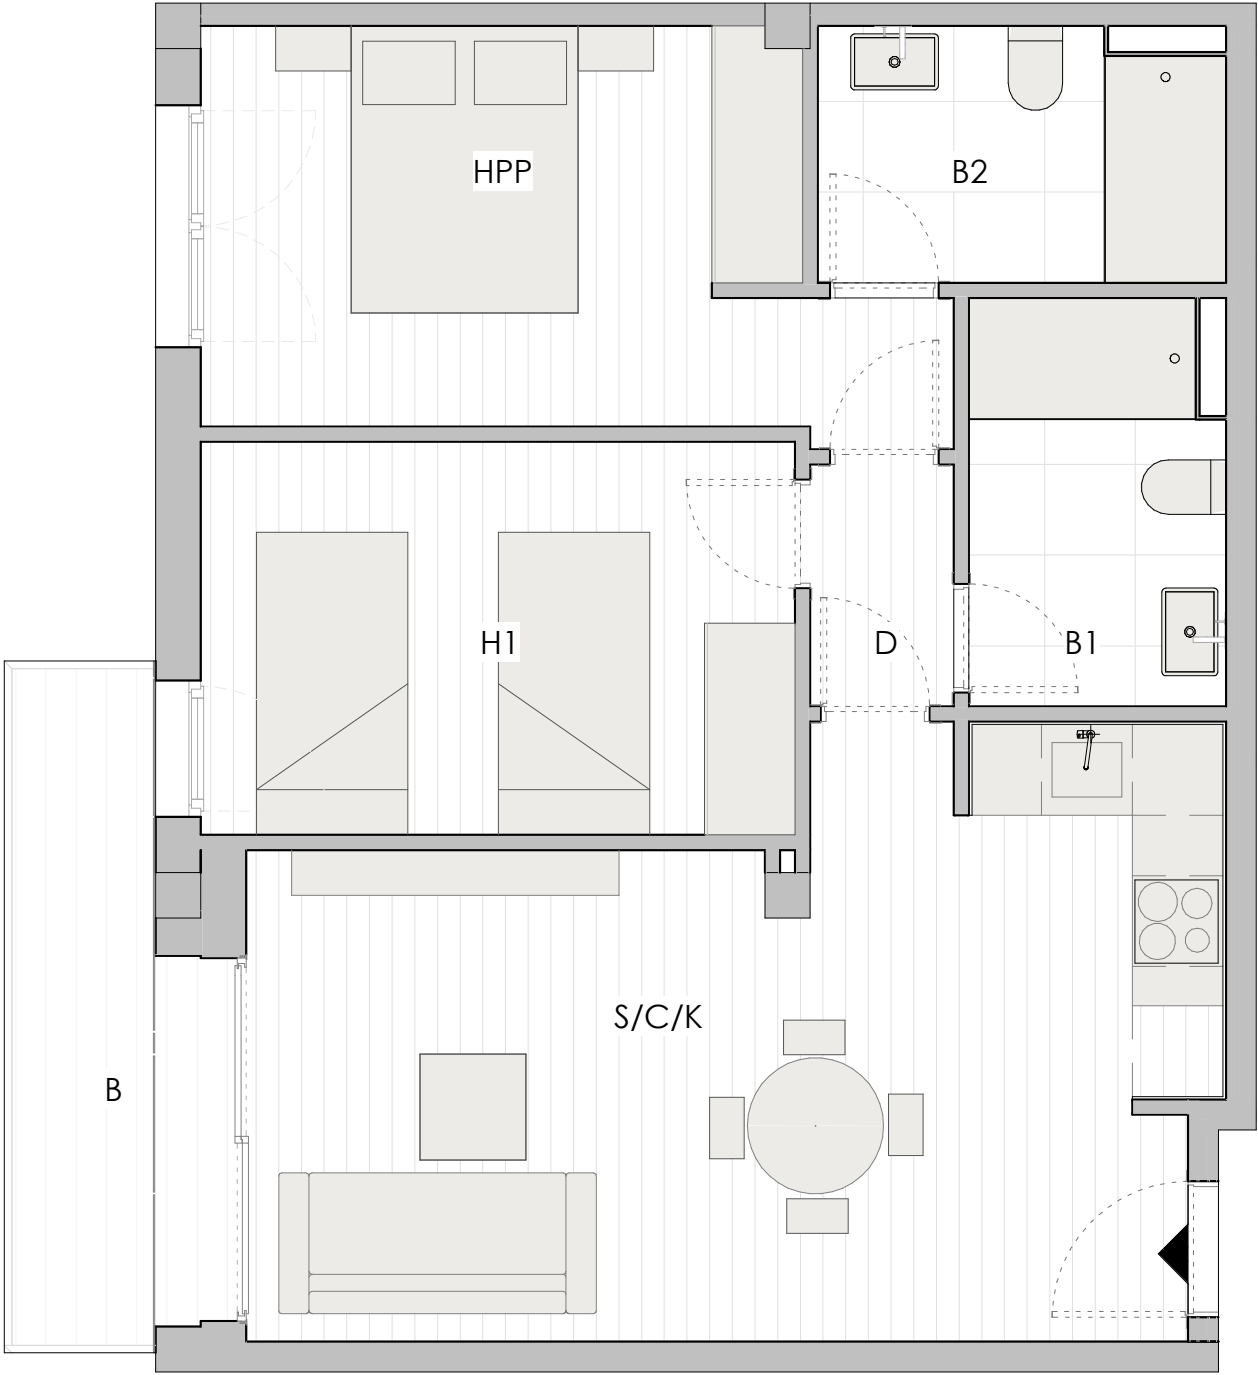

| 28-SUPERFICIES ÚTILES |                 |                     |
|-----------------------|-----------------|---------------------|
| Estancias             | Superficie util | Sup util + terrazas |
| ESCALERA A            |                 |                     |
| VIVIENDA 28           |                 |                     |
| S/C/K                 | 22.76 m²        | 22.76 m²            |
| D                     | 1.52 m²         | 1.52 m²             |
| H1                    | 10.22 m²        | 10.22 m²            |
| HPP                   | 11.45 m²        | 11.45 m²            |
| B1                    | 4.43 m²         | 4.43 m²             |
| B2                    | 4.43 m²         | 4.43 m²             |
| B                     | 0.00 m²         | 5.31 m²             |
| TOTAL ÚTILES          | 54.81 m²        | 60.12 m²            |


28 SUPERFICIE CONSTRUIDA

|                         |                 |
|-------------------------|-----------------|
| VIVIENDA 28             | 63,06           |
| ELEMENTOS COMUNES       | 8,58            |
| <b>TOTAL CONSTRUIDA</b> | <b>71,64 m²</b> |

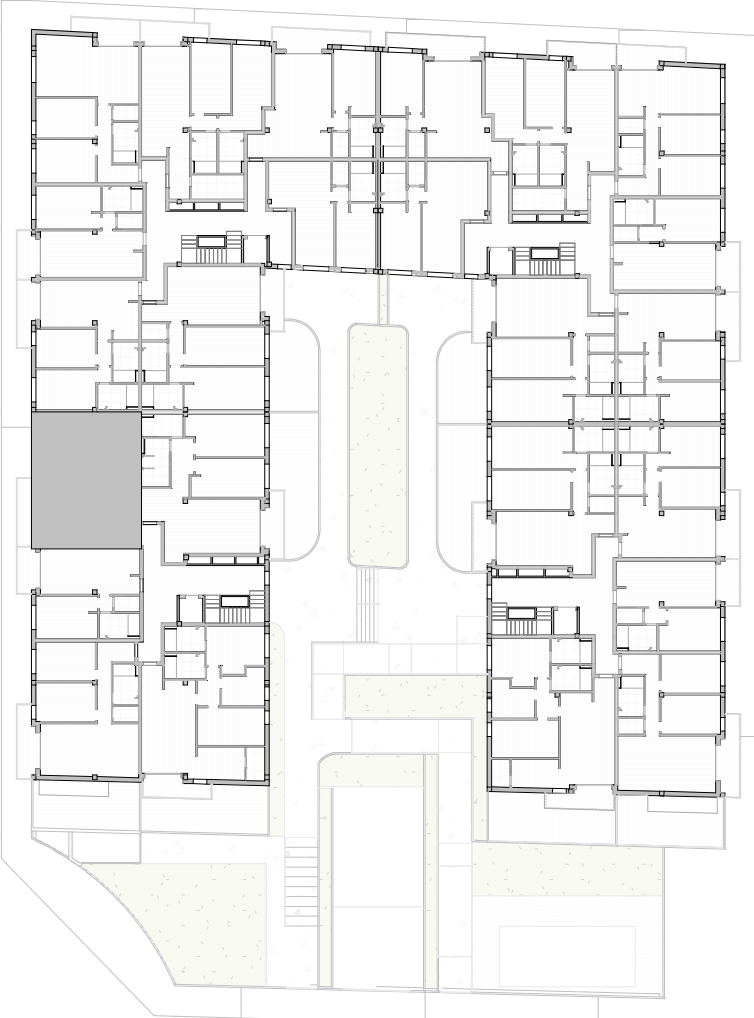


SECTOR SUZR-10, MANZANA M2,,L'ELIANA, VALENCIA.

ESCALA 1:50

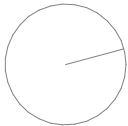




PLANTA PRIMERA - ESCALERA A - VIVIENDA 29 - ADAPTADA

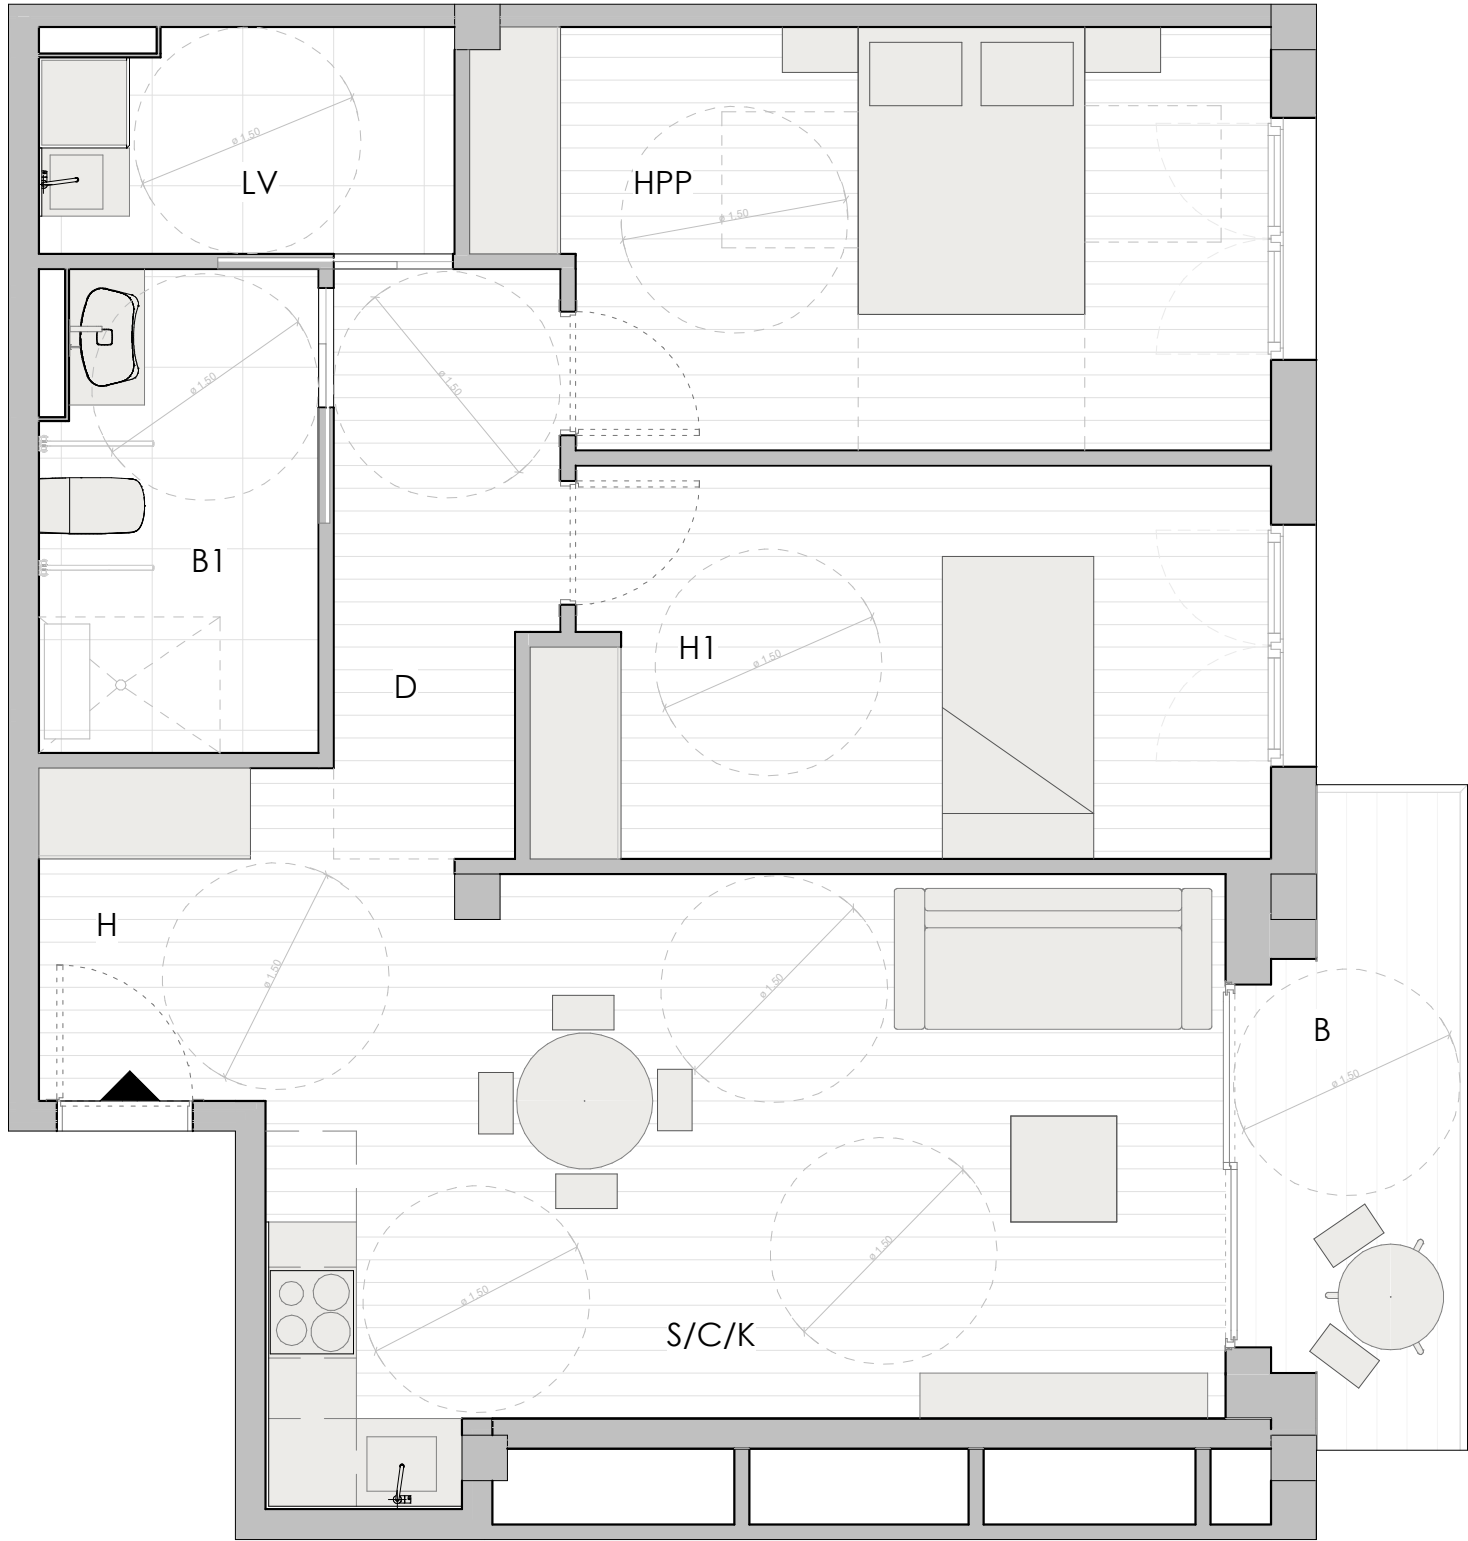

| 29-SUPERFICIES ÚTILES |                 |                     |
|-----------------------|-----------------|---------------------|
| Estancias             | Superficie util | Sup util + terrazas |
| ESCALERA A            |                 |                     |
| VIVIENDA 29           |                 |                     |
| H                     | 3.30 m²         | 3.30 m²             |
| S/C/K                 | 23.68 m²        | 23.68 m²            |
| D                     | 5.67 m²         | 5.67 m²             |
| H1                    | 12.35 m²        | 12.35 m²            |
| HPP                   | 13.90 m²        | 13.90 m²            |
| B1                    | 5.72 m²         | 5.72 m²             |
| LV                    | 3.96 m²         | 3.96 m²             |
| B                     | 0.00 m²         | 5.42 m²             |
| TOTAL ÚTILES          | 68.58 m²        | 74.00 m²            |


29 SUPERFICIE CONSTRUIDA

|                         |                 |
|-------------------------|-----------------|
| VIVIENDA 29             | 77,62           |
| ELEMENTOS COMUNES       | 10,57           |
| <b>TOTAL CONSTRUIDA</b> | <b>88,19 m²</b> |

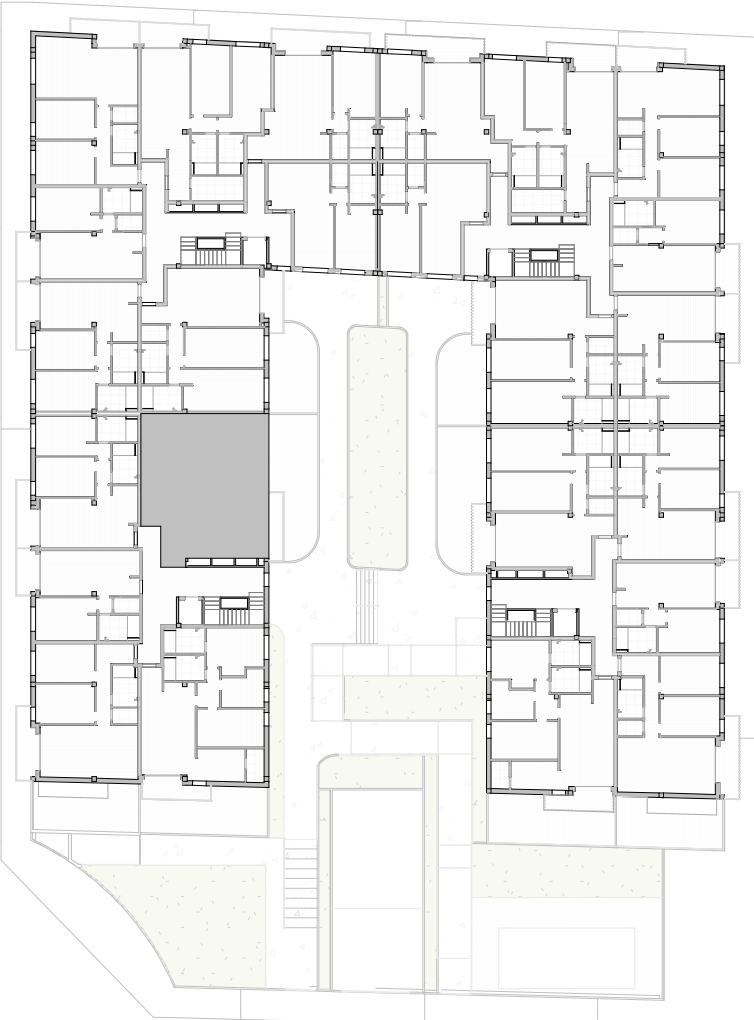


SECTOR SUZR-10, MANZANA M2,,L'ELIANA, VALENCIA.

ESCALA 1:50

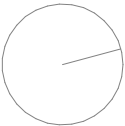


PLANTA PRIMERA - ESCALERA B - VIVIENDA 30

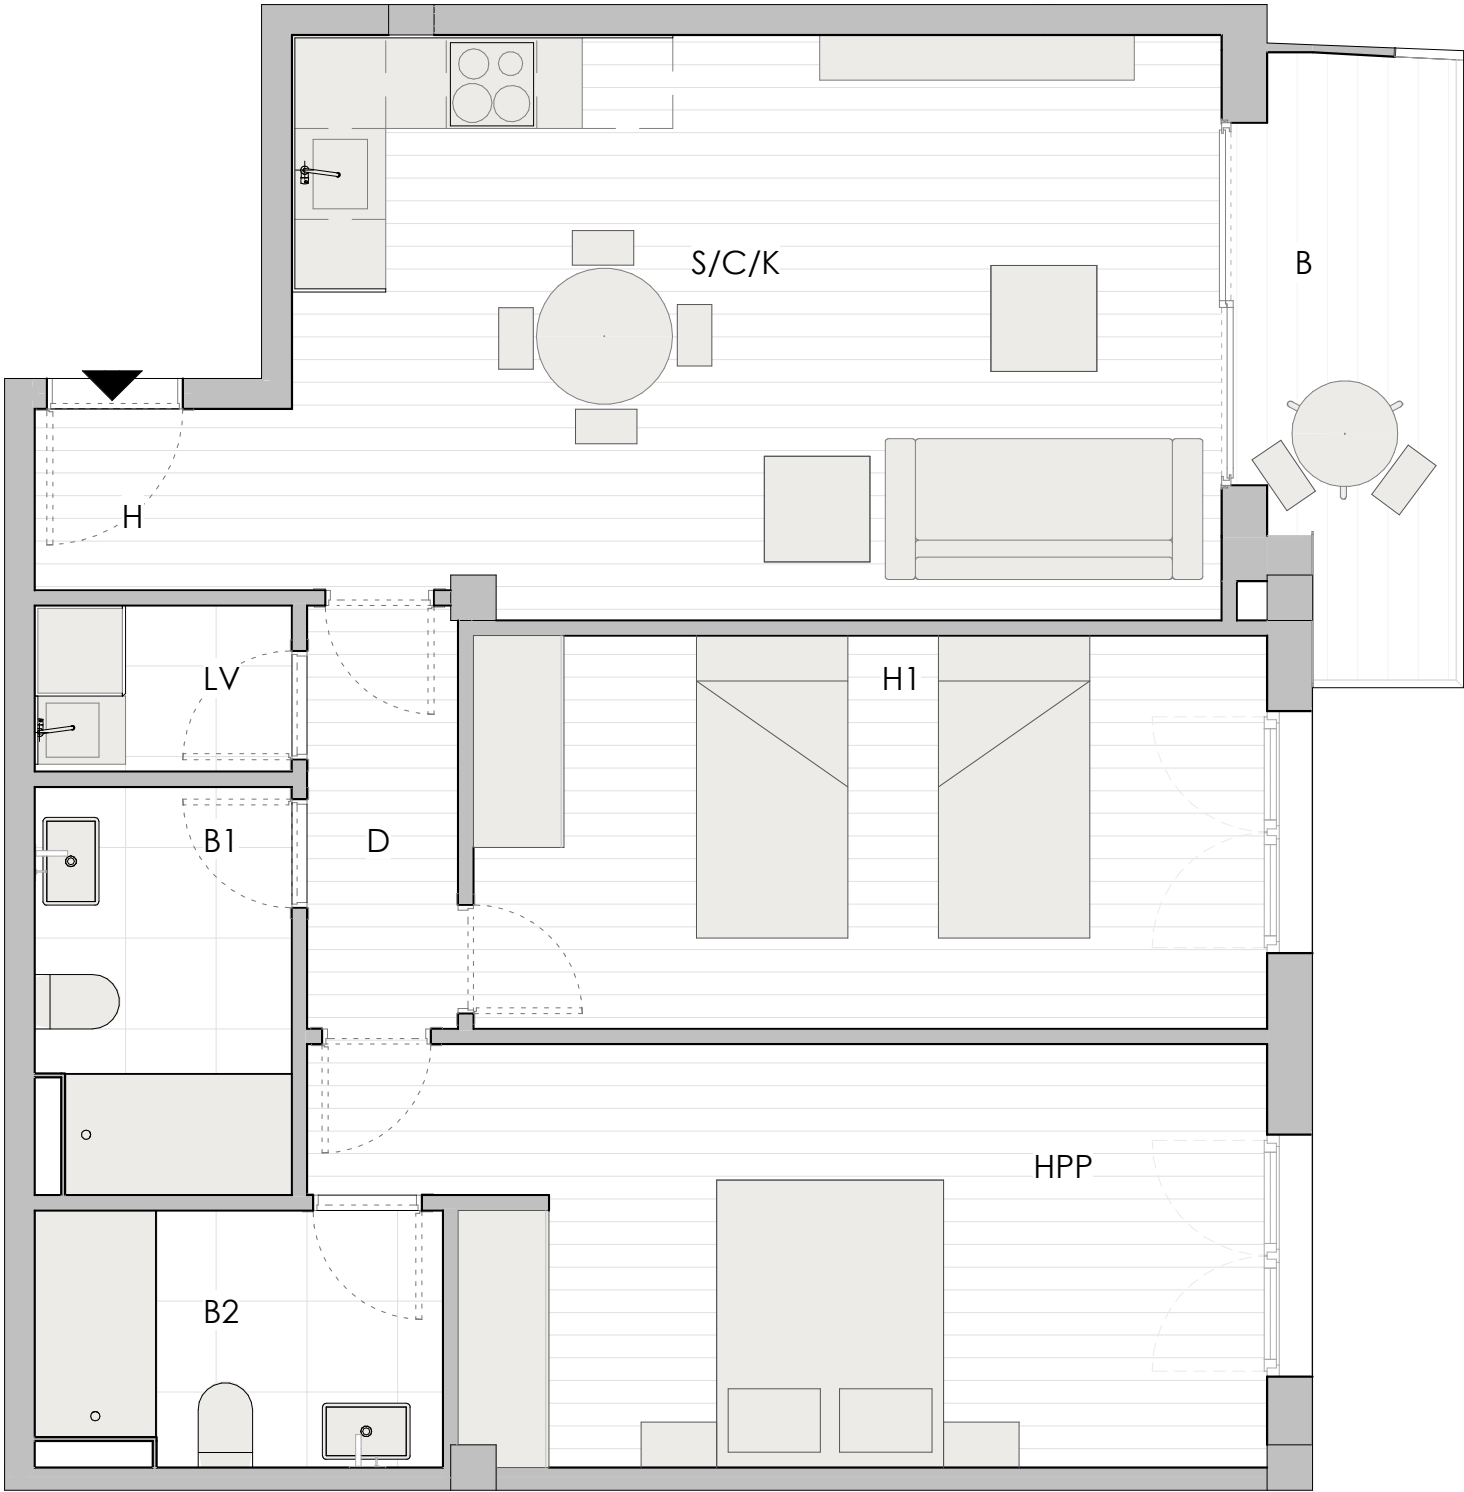

| 30-SUPERFICIES ÚTILES |                 |                     |
|-----------------------|-----------------|---------------------|
| Estancias             | Superficie util | Sup util + terrazas |
| ESCALERA B            |                 |                     |
| VIVIENDA 30           |                 |                     |
| H                     | 2.04 m²         | 2.04 m²             |
| S/C/K                 | 23.52 m²        | 23.52 m²            |
| D                     | 2.80 m²         | 2.80 m²             |
| H1                    | 13.65 m²        | 13.65 m²            |
| HPP                   | 15.88 m²        | 15.88 m²            |
| LV                    | 1.87 m²         | 1.87 m²             |
| B1                    | 4.43 m²         | 4.43 m²             |
| B2                    | 4.43 m²         | 4.43 m²             |
| B                     | 0.00 m²         | 5.14 m²             |
| TOTAL ÚTILES          | 68.63 m²        | 73.76 m²            |


30 SUPERFICIE CONSTRUIDA

|                   |          |
|-------------------|----------|
| VIVIENDA 30       | 77,90    |
| ELEMENTOS COMUNES | 9,51     |
| TOTAL CONSTRUIDA  | 87,41 m² |

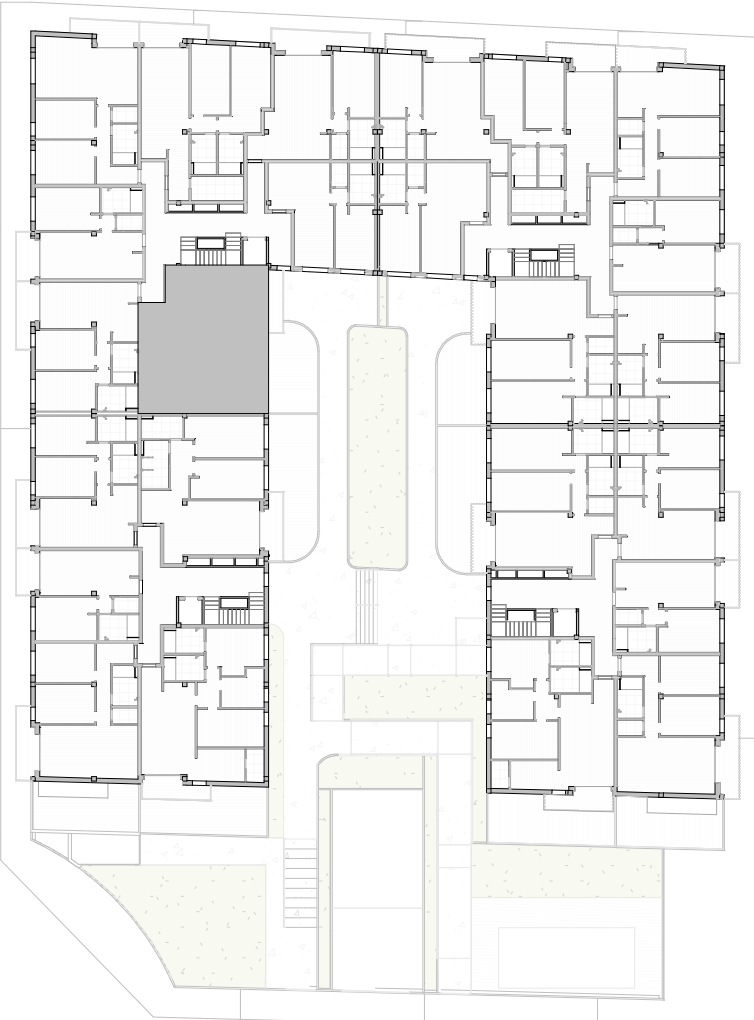


SECTOR SUZR-10, MANZANA M2, L'ELIANA, VALENCIA.

ESCALA 1:50

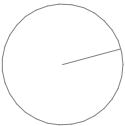



PLANTA PRIMERA - ESCALERA B - VIVIENDA 31

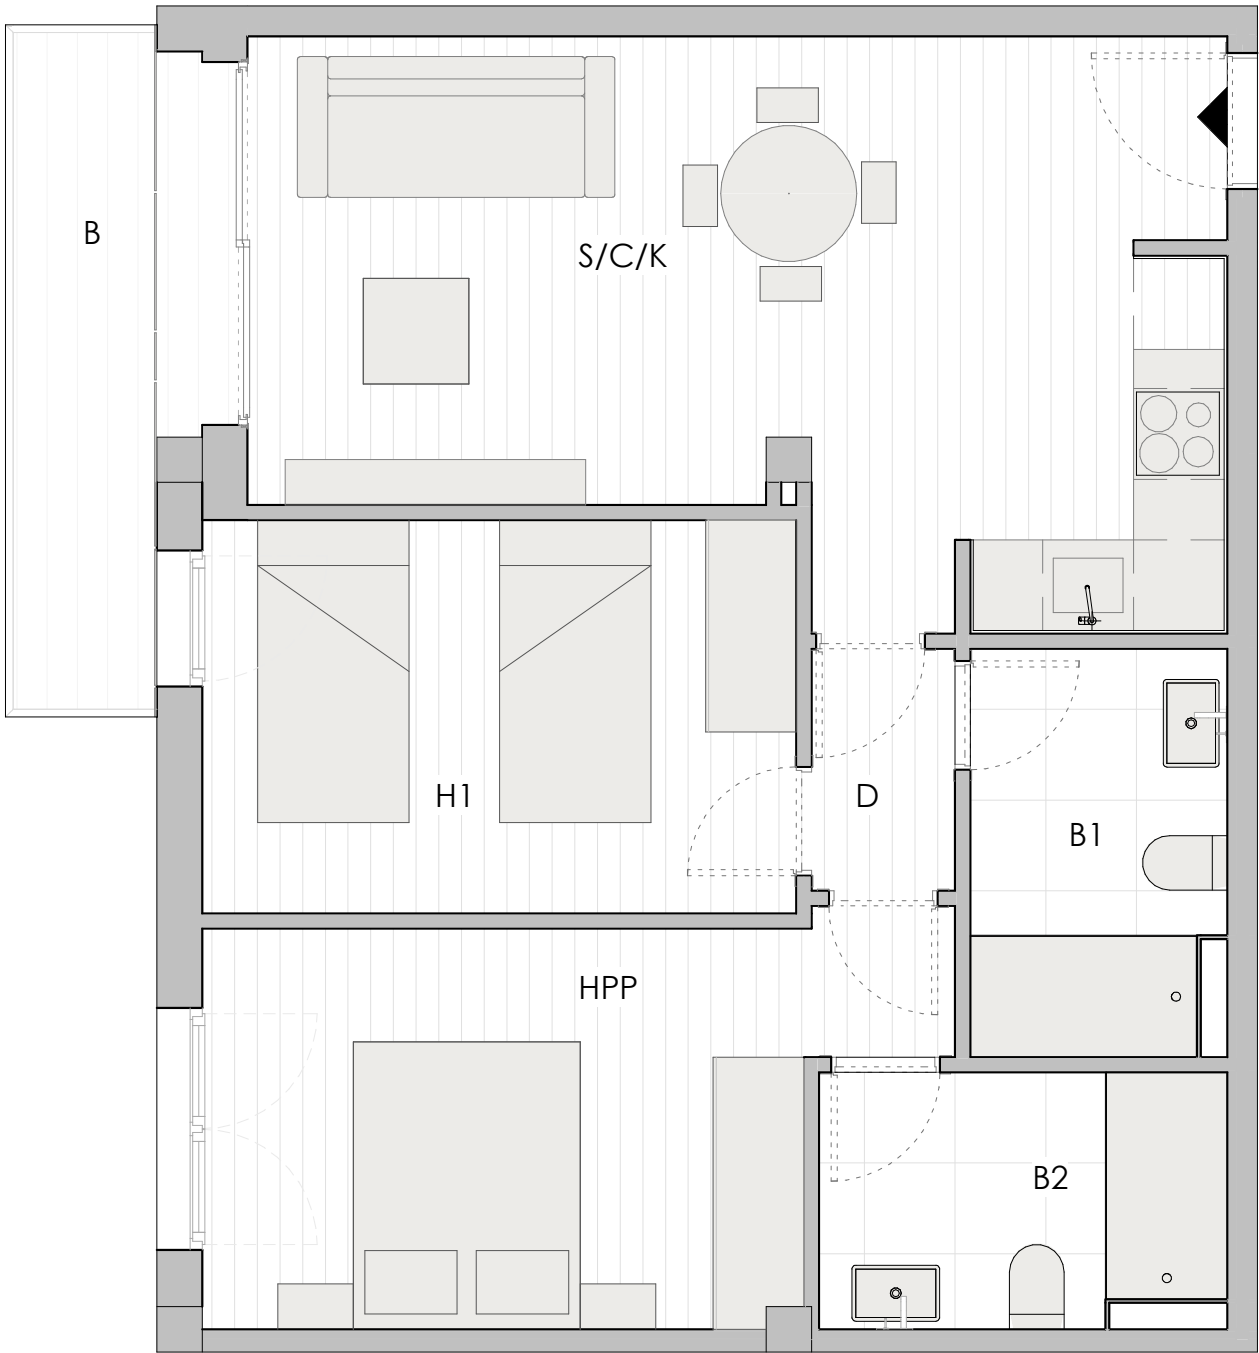


| 31-SUPERFICIES ÚTILES |                 |                     |
|-----------------------|-----------------|---------------------|
| Estancias             | Superficie util | Sup util + terrazas |
| ESCALERA B            |                 |                     |
| VIVIENDA 31           |                 |                     |
| S/C/K                 | 22.17 m²        | 22.17 m²            |
| D                     | 1.52 m²         | 1.52 m²             |
| H1                    | 10.22 m²        | 10.22 m²            |
| HPP                   | 11.51 m²        | 11.51 m²            |
| B1                    | 4.43 m²         | 4.43 m²             |
| B2                    | 4.43 m²         | 4.43 m²             |
| B                     | 0.00 m²         | 5.37 m²             |
| TOTAL ÚTILES          | 54.27 m²        | 59.64 m²            |

31 SUPERFICIE CONSTRUIDA

|                         |                 |
|-------------------------|-----------------|
| VIVIENDA 31             | 62,37           |
| ELEMENTOS COMUNES       | 7,61            |
| <b>TOTAL CONSTRUIDA</b> | <b>69,98 m²</b> |

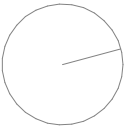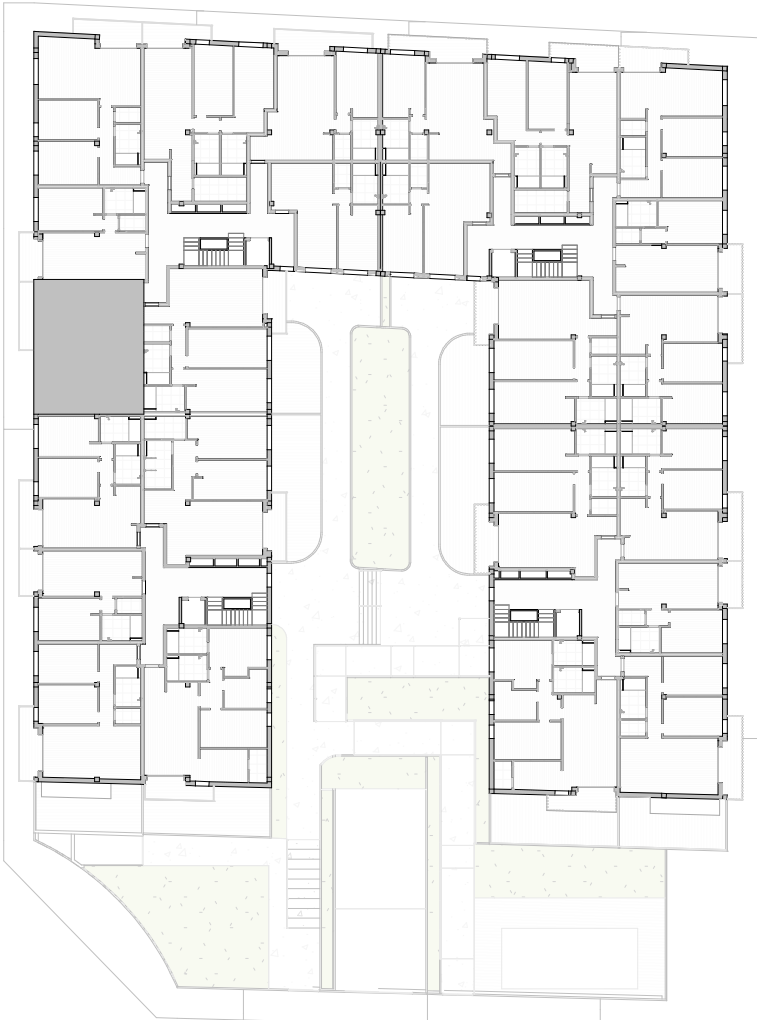


PLANTA PRIMERA - ESCALERA B - VIVIENDA 32

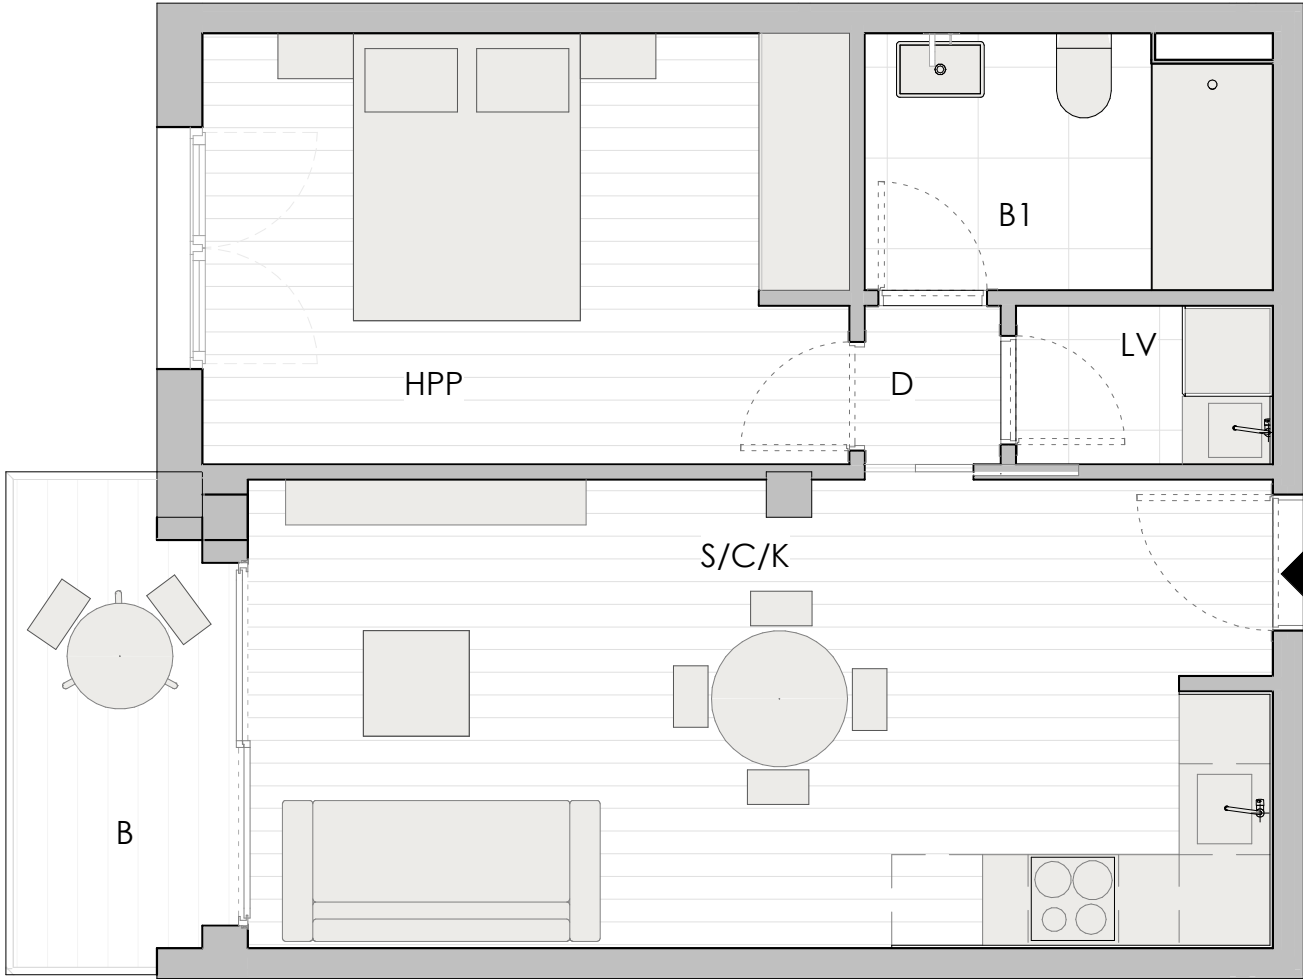

| 32-SUPERFICIES ÚTILES |                 |                     |
|-----------------------|-----------------|---------------------|
| Estancias             | Superficie util | Sup util + terrazas |
| ESCALERA B            |                 |                     |
| VIVIENDA 32           |                 |                     |
| S/C/K                 | 20.88 m²        | 20.88 m²            |
| D                     | 0.95 m²         | 0.95 m²             |
| HPP                   | 12.14 m²        | 12.14 m²            |
| B1                    | 4.43 m²         | 4.43 m²             |
| LV                    | 1.79 m²         | 1.79 m²             |
| B                     | 0.00 m²         | 4.13 m²             |
| TOTAL ÚTILES          | 40.18 m²        | 44.30 m²            |


32 SUPERFICIE CONSTRUIDA

|                   |          |
|-------------------|----------|
| VIVIENDA 32       | 45,87    |
| ELEMENTOS COMUNES | 5,60     |
| TOTAL CONSTRUIDA  | 51,47 m² |

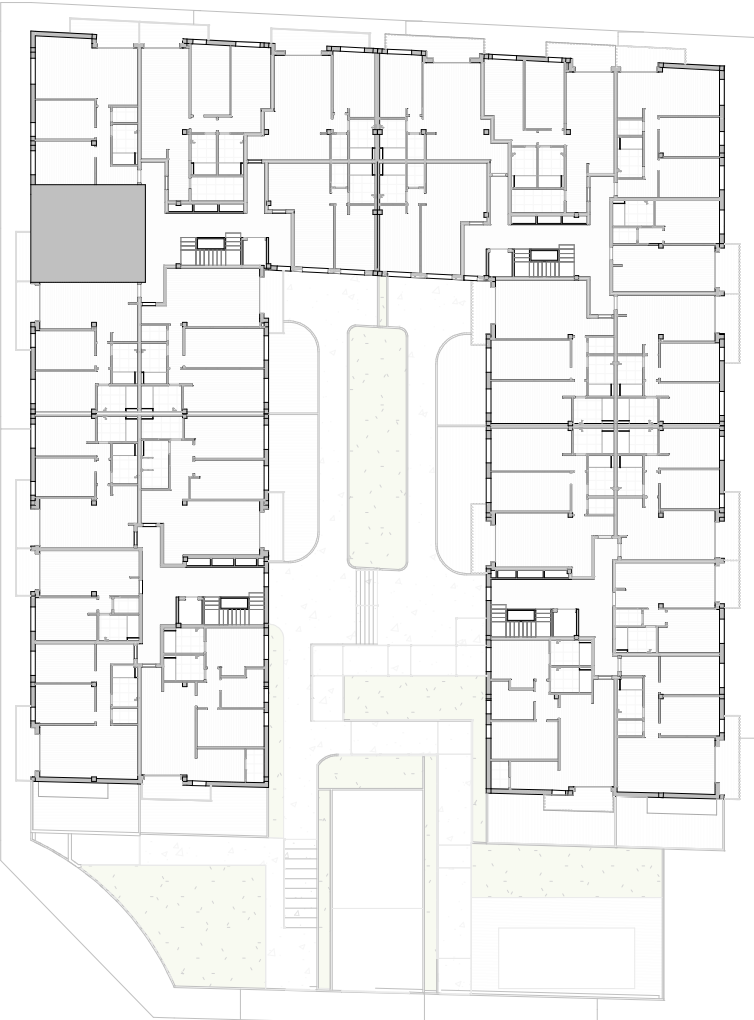


SECTOR SUZR-10, MANZANA M2,,L'ELIANA, VALENCIA.

ESCALA 1:50

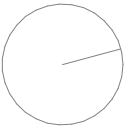


PLANTA PRIMERA - ESCALERA B - VIVIENDA 33

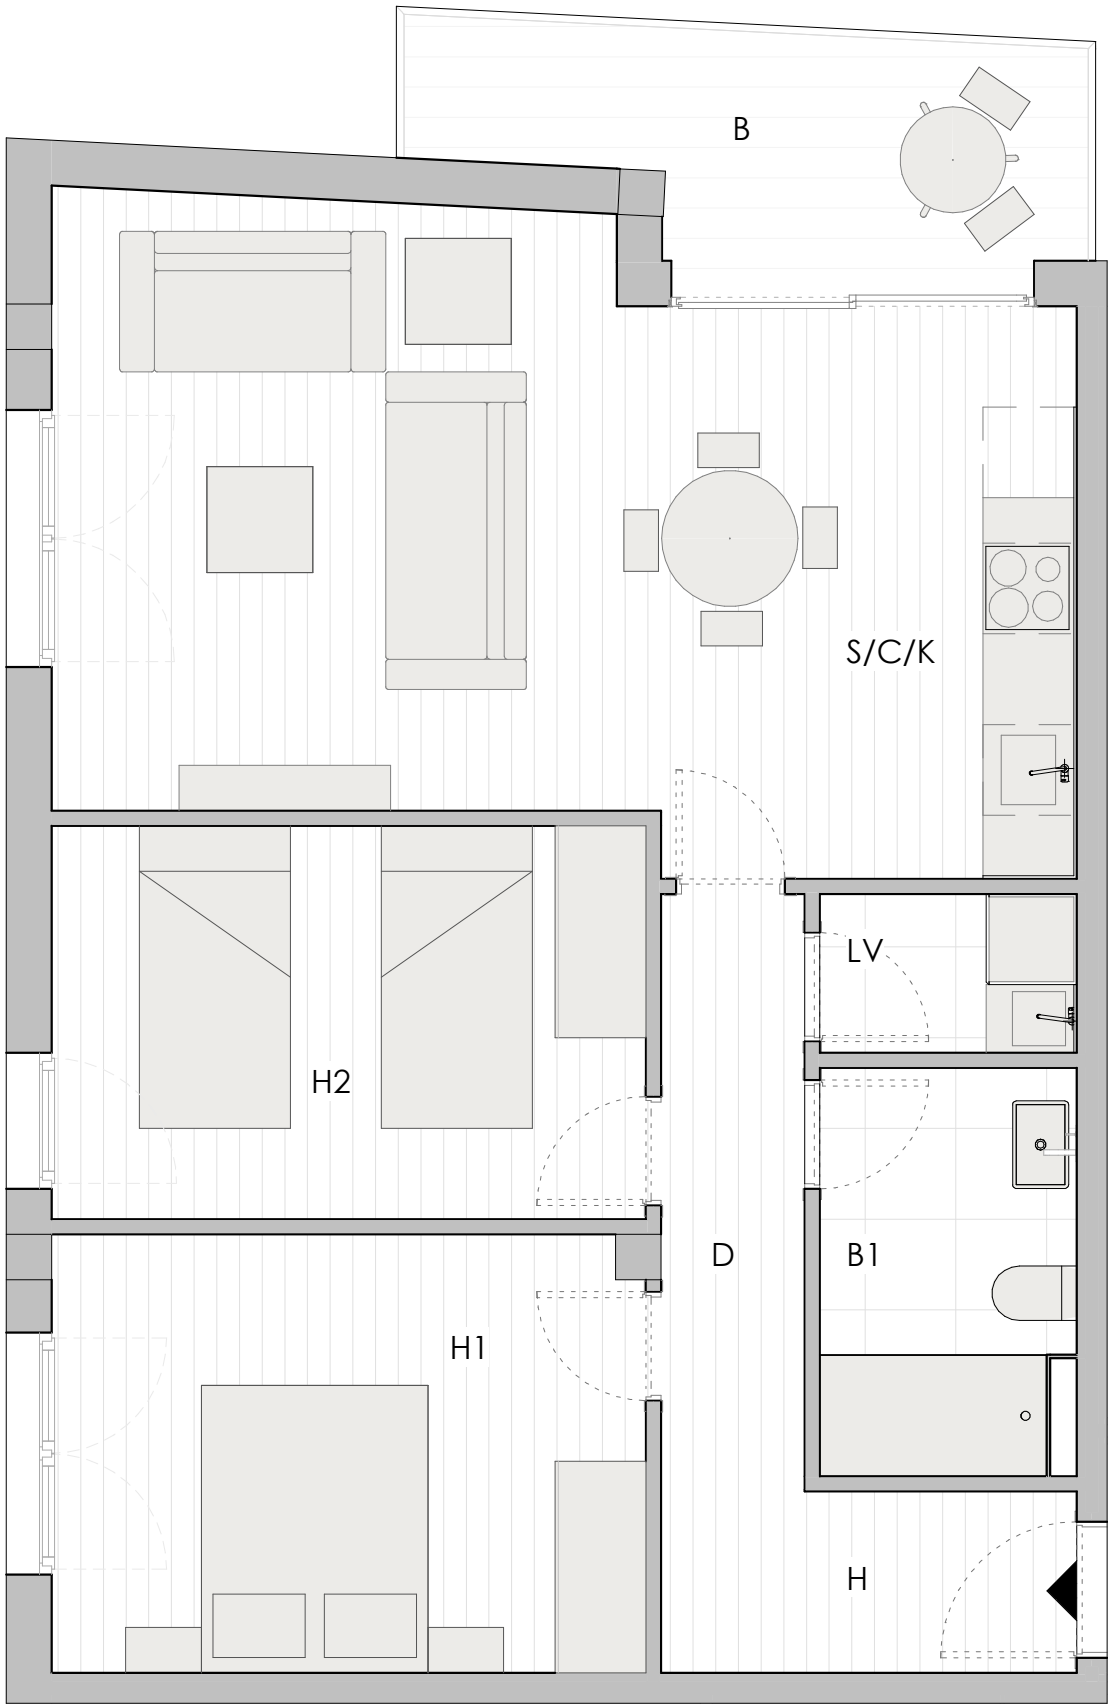

| 33-SUPERFICIES ÚTILES |                 |                     |
|-----------------------|-----------------|---------------------|
| Estancias             | Superficie util | Sup util + terrazas |
| ESCALERA B            |                 |                     |
| VIVIENDA 33           |                 |                     |
| H                     | 2.16 m²         | 2.16 m²             |
| D                     | 4.89 m²         | 4.89 m²             |
| S/C/K                 | 26.48 m²        | 26.48 m²            |
| H1                    | 11.34 m²        | 11.34 m²            |
| H2                    | 10.22 m²        | 10.22 m²            |
| B1                    | 4.43 m²         | 4.43 m²             |
| LV                    | 1.79 m²         | 1.79 m²             |
| B                     | 3.04 m²         | 6.08 m²             |
| TOTAL ÚTILES          | 64.34 m²        | 67.39 m²            |


33 SUPERFICIE CONSTRUIDA

|                         |                 |
|-------------------------|-----------------|
| VIVIENDA 33             | 70,80           |
| ELEMENTOS COMUNES       | 8,64            |
| <b>TOTAL CONSTRUIDA</b> | <b>79,44 m²</b> |

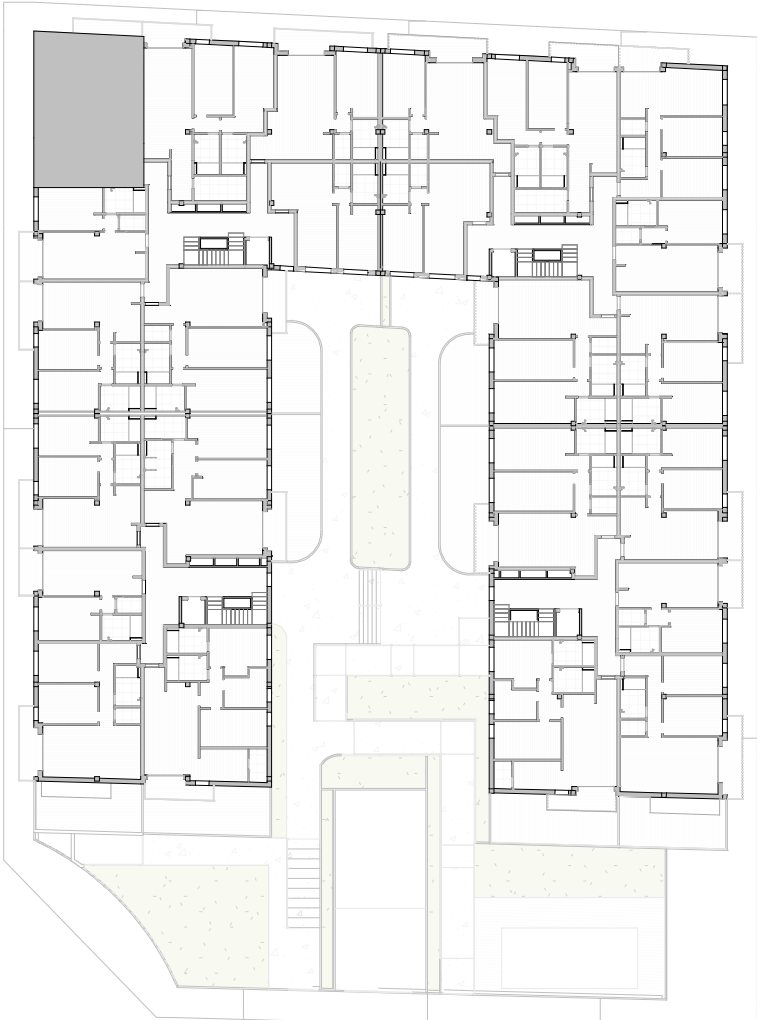


SECTOR SUZR-10, MANZANA M2,,L'ELIANA, VALENCIA.

ESCALA 1:50

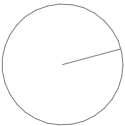


PLANTA PRIMERA - ESCALERA B - VIVIENDA 34

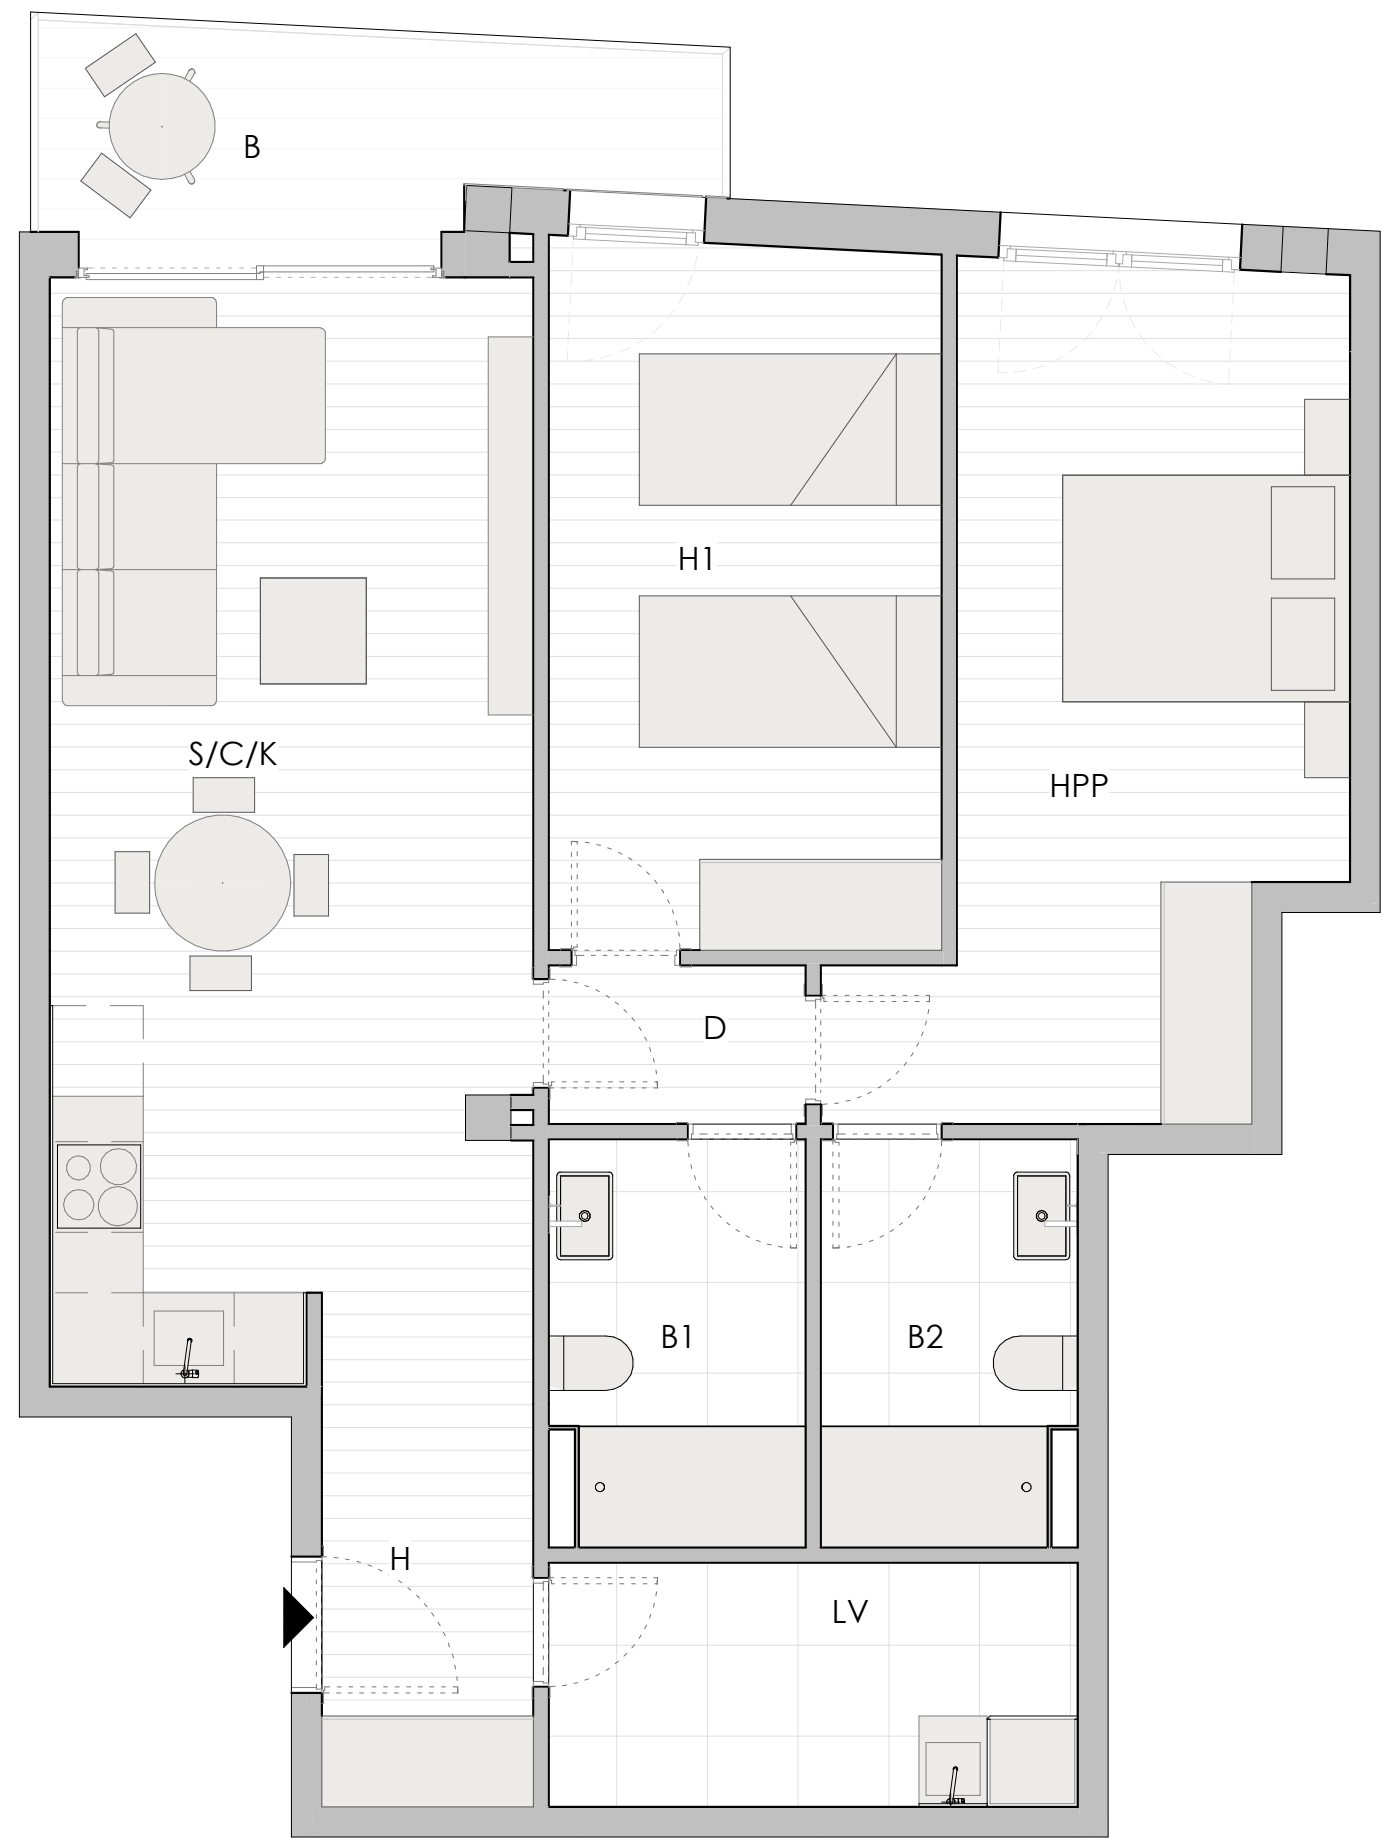

| 34-SUPERFICIES ÚTILES |                 |                     |
|-----------------------|-----------------|---------------------|
| Estancias             | Superficie util | Sup util + terrazas |
| ESCALERA B            |                 |                     |
| VIVIENDA 34           |                 |                     |
| H                     | 3.89 m²         | 3.89 m²             |
| S/C/K                 | 23.28 m²        | 23.28 m²            |
| D                     | 1.79 m²         | 1.79 m²             |
| H1                    | 12.13 m²        | 12.13 m²            |
| HPP                   | 14.67 m²        | 14.67 m²            |
| B1                    | 4.43 m²         | 4.43 m²             |
| B2                    | 4.43 m²         | 4.43 m²             |
| LV                    | 5.65 m²         | 5.65 m²             |
| B                     | 0.00 m²         | 5.62 m²             |
| TOTAL ÚTILES          | 70.25 m²        | 75.87 m²            |


34 SUPERFICIE CONSTRUIDA

|                         |                 |
|-------------------------|-----------------|
| VIVIENDA 34             | 79,31           |
| ELEMENTOS COMUNES       | 9,68            |
| <b>TOTAL CONSTRUIDA</b> | <b>88,99 m²</b> |

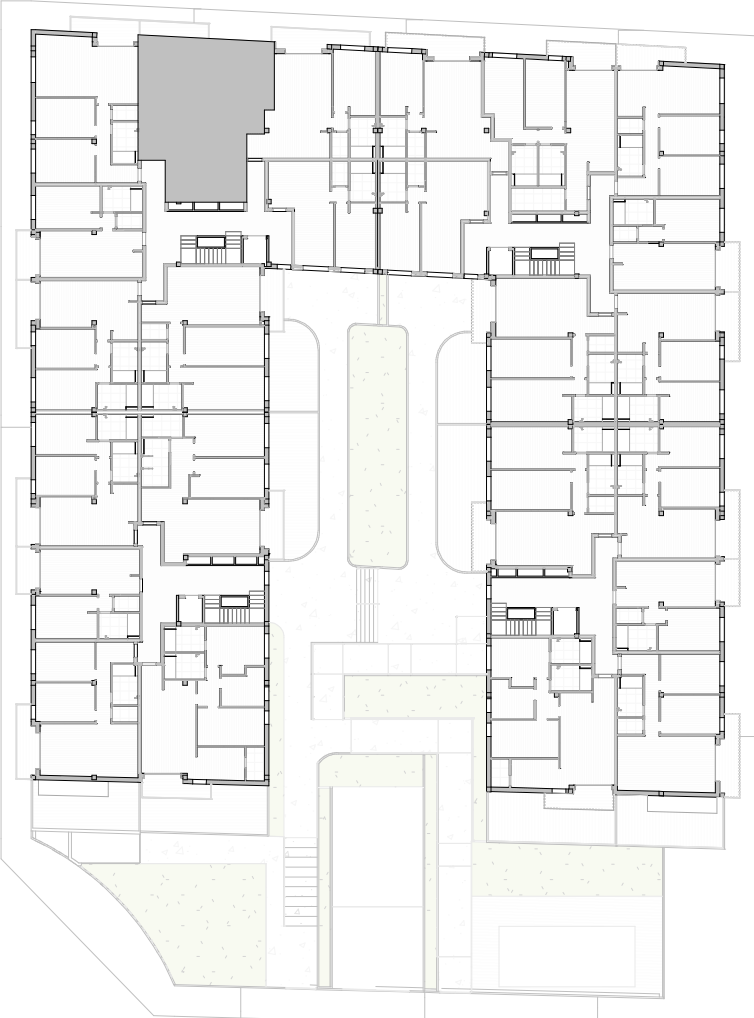


SECTOR SUZR-10, MANZANA M2,,L'ELIANA, VALENCIA.

ESCALA 1:50

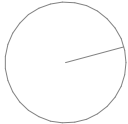




PLANTA PRIMERA - ESCALERA B - VIVIENDA 35

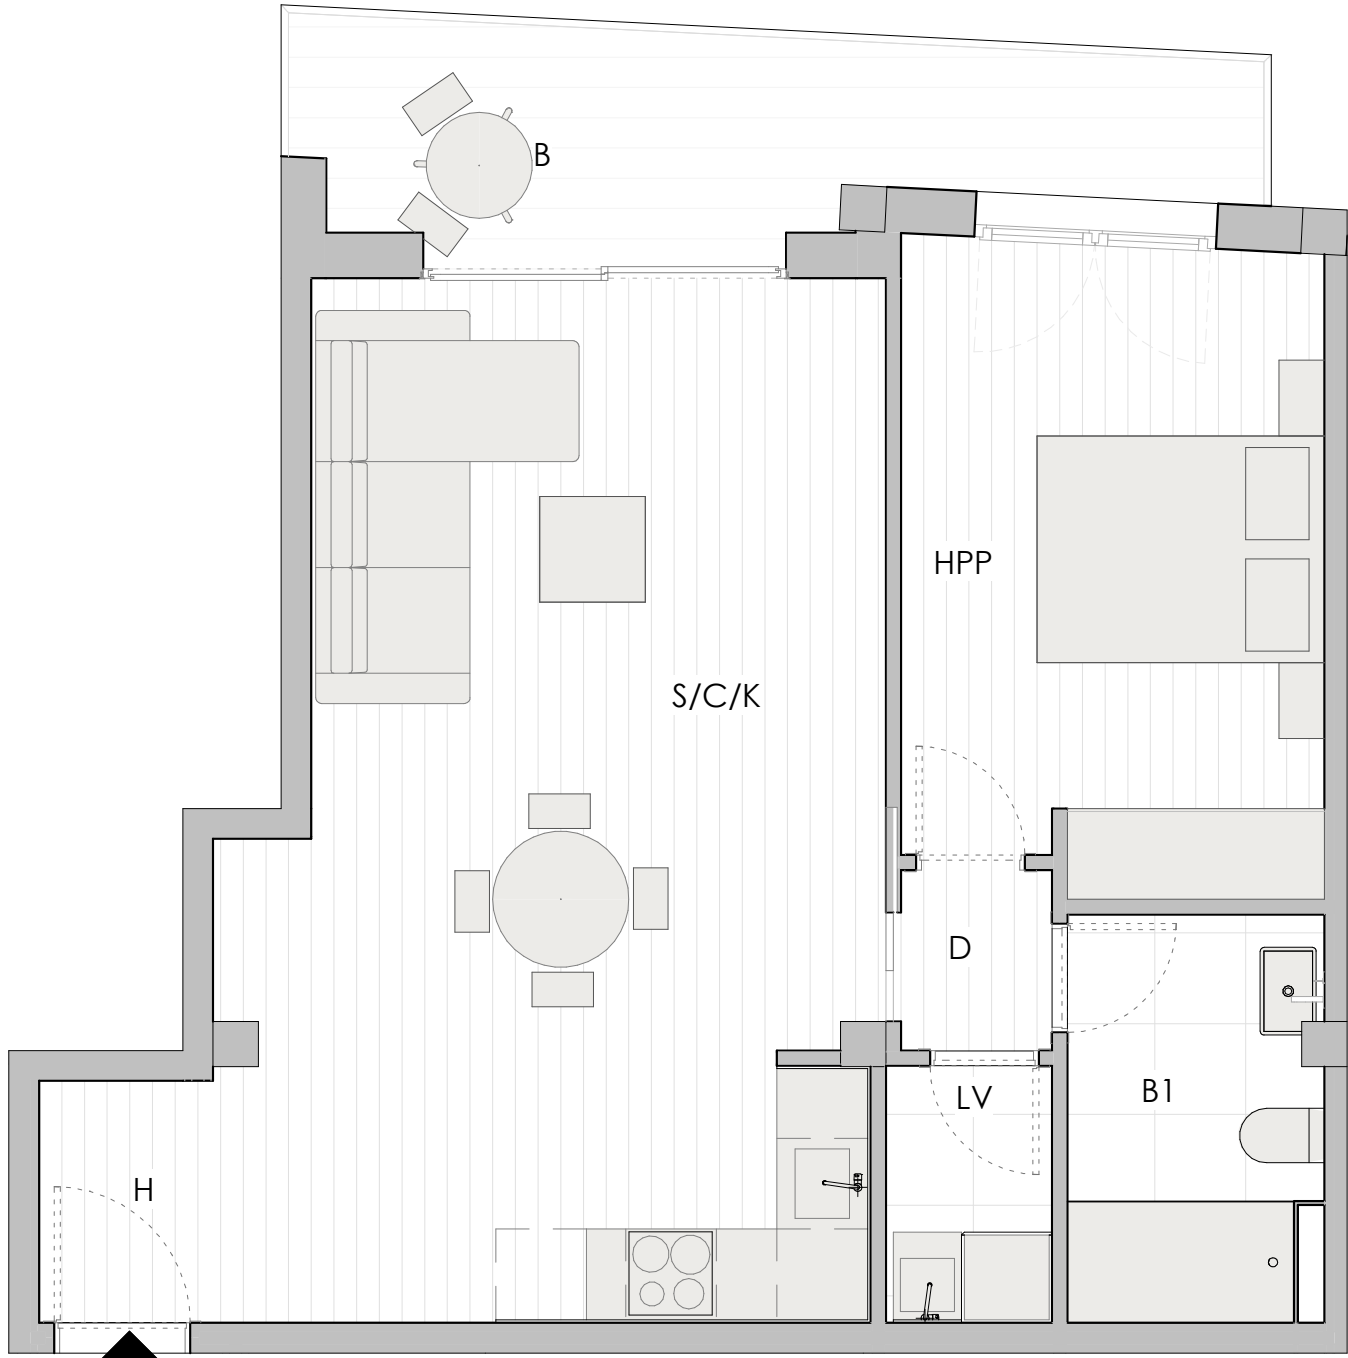

| 35-SUPERFICIES ÚTILES |                 |                     |
|-----------------------|-----------------|---------------------|
| Estancias             | Superficie util | Sup util + terrazas |
| ESCALERA B            |                 |                     |
| VIVIENDA 35           |                 |                     |
| H                     | 3.83 m²         | 3.83 m²             |
| S/C/K                 | 25.95 m²        | 25.95 m²            |
| D                     | 1.19 m²         | 1.19 m²             |
| HPP                   | 11.79 m²        | 11.79 m²            |
| B1                    | 4.38 m²         | 4.38 m²             |
| LV                    | 1.87 m²         | 1.87 m²             |
| B                     | 0.00 m²         | 7.93 m²             |
| TOTAL ÚTILES          | 49.01 m²        | 56.95 m²            |


35 SUPERFICIE CONSTRUIDA

|                         |                 |
|-------------------------|-----------------|
| VIVIENDA 35             | 55,82           |
| ELEMENTOS COMUNES       | 6,81            |
| <b>TOTAL CONSTRUIDA</b> | <b>62,63 m²</b> |

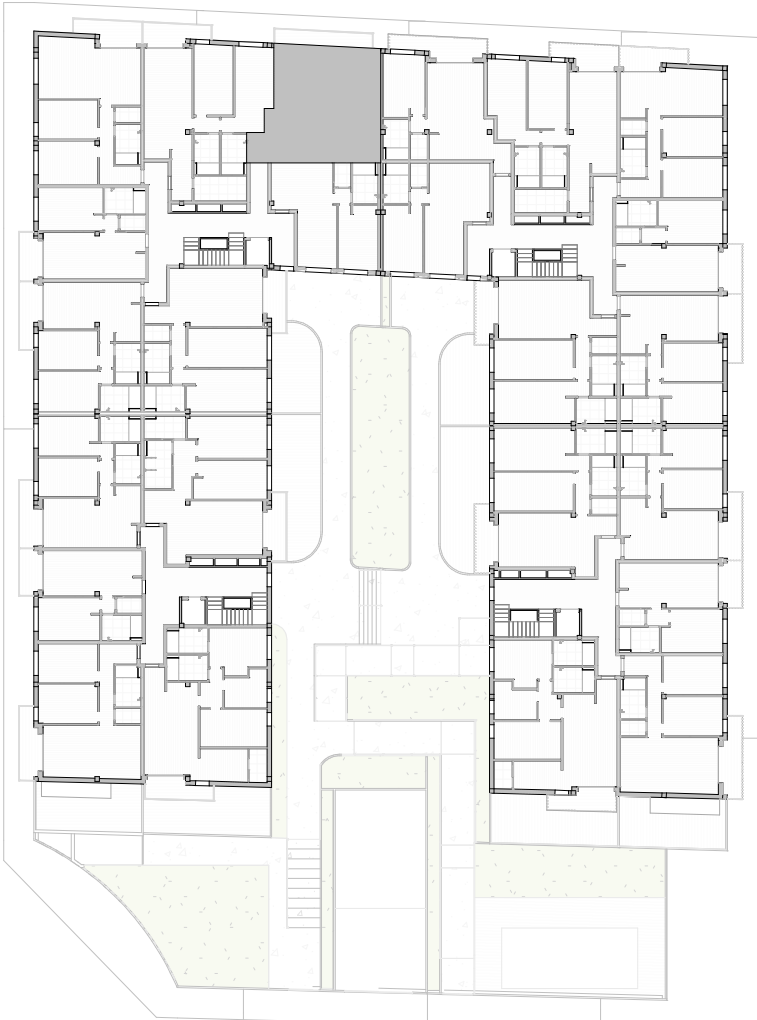


SECTOR SUZR-10, MANZANA M2,,L'ELIANA, VALENCIA.

ESCALA 1:50

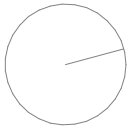


PLANTA PRIMERA - ESCALERA B - VIVIENDA 36

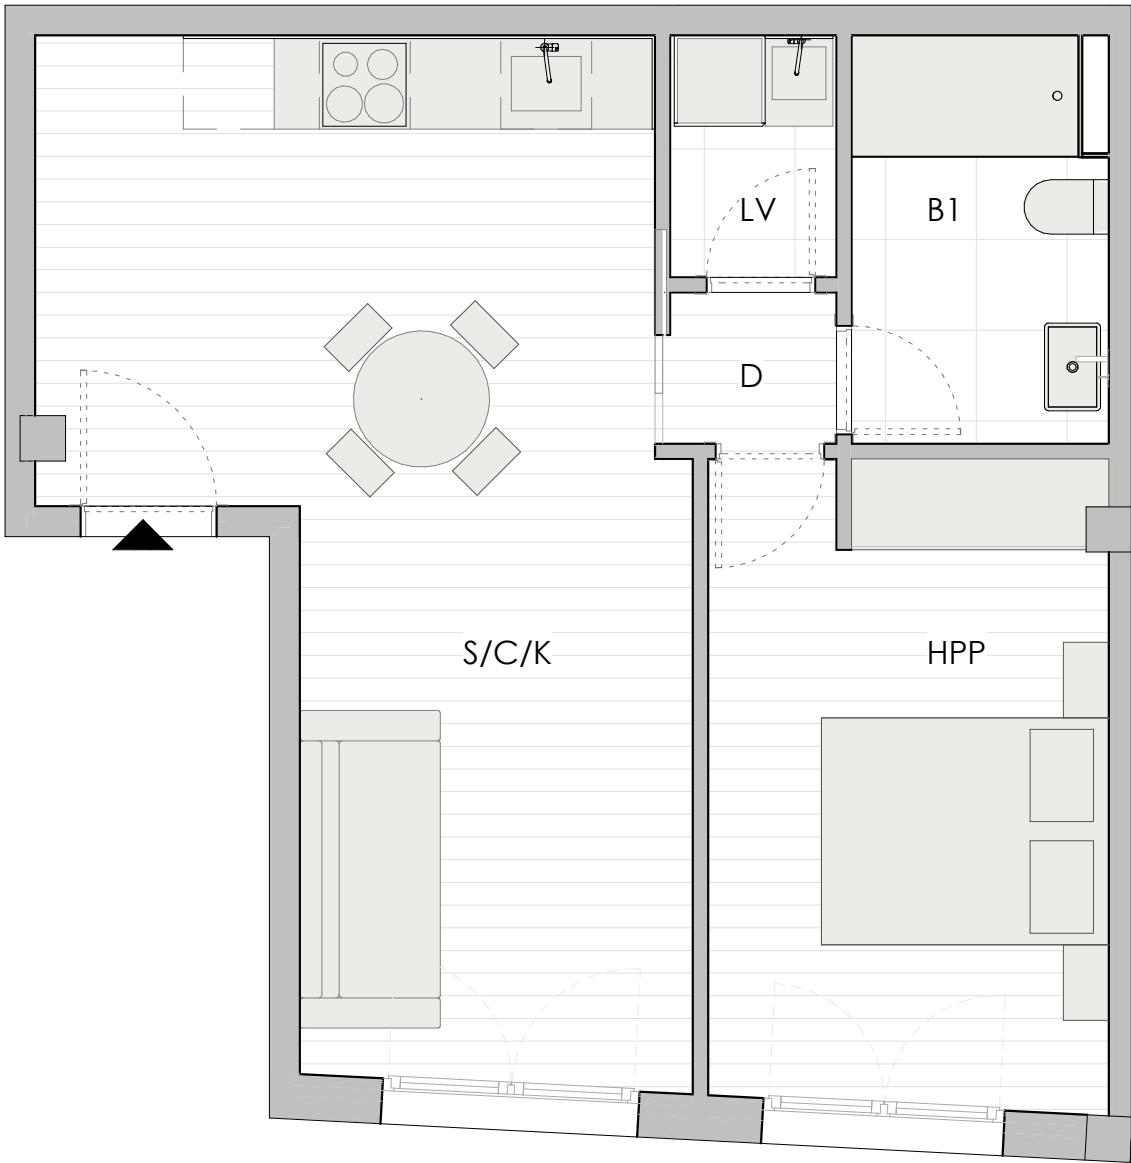

| 36-SUPERFICIES ÚTILES |                 |                     |
|-----------------------|-----------------|---------------------|
| Estancias             | Superficie util | Sup util + terrazas |
| ESCALERA B            |                 |                     |
| VIVIENDA 36           |                 |                     |
| S/C/K                 | 22.72 m²        | 22.72 m²            |
| D                     | 1.10 m²         | 1.10 m²             |
| HPP                   | 11.23 m²        | 11.23 m²            |
| B1                    | 4.43 m²         | 4.43 m²             |
| LV                    | 1.76 m²         | 1.76 m²             |
| TOTAL ÚTILES          | 41.23 m²        | 41.23 m²            |


36 SUPERFICIE CONSTRUIDA

|                         |                 |
|-------------------------|-----------------|
| VIVIENDA 36             | 47,28           |
| ELEMENTOS COMUNES       | 5,77            |
| <b>TOTAL CONSTRUIDA</b> | <b>53,05 m²</b> |

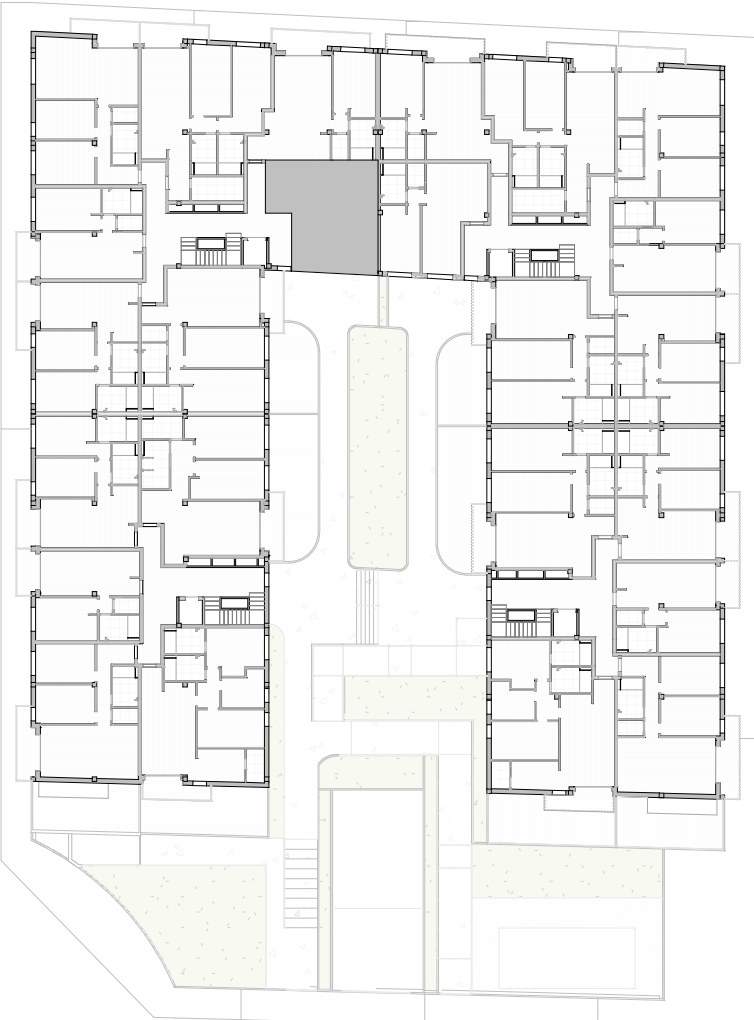


SECTOR SUZR-10, MANZANA M2,,L'ELIANA, VALENCIA.

ESCALA 1:50

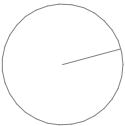




PLANTA PRIMERA - ESCALERA C - VIVIENDA 37

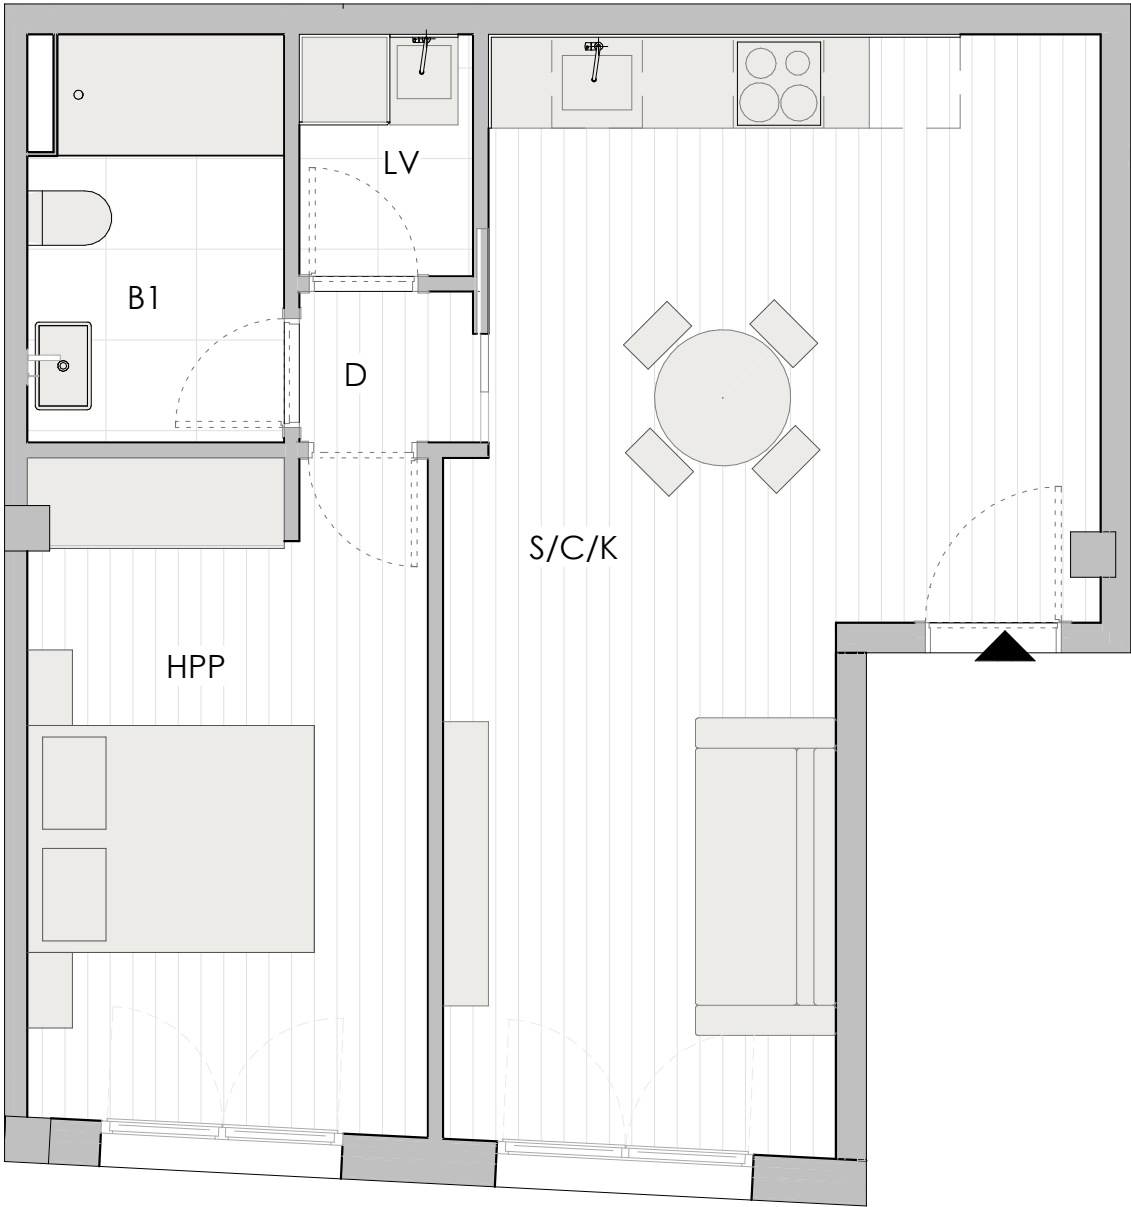

| 37-SUPERFICIES ÚTILES |                 |                     |
|-----------------------|-----------------|---------------------|
| Estancias             | Superficie util | Sup util + terrazas |
| ESCALERA C            |                 |                     |
| VIVIENDA 37           |                 |                     |
| B1                    | 4.43 m²         | 4.43 m²             |
| HPP                   | 11.63 m²        | 11.63 m²            |
| S/C/K                 | 25.07 m²        | 25.07 m²            |
| LV                    | 1.84 m²         | 1.84 m²             |
| D                     | 1.15 m²         | 1.15 m²             |
| TOTAL ÚTILES          | 44.12 m²        | 44.12 m²            |


37 SUPERFICIE CONSTRUIDA

|                         |                 |
|-------------------------|-----------------|
| VIVIENDA 37             | 50,26           |
| ELEMENTOS COMUNES       | 6,25            |
| <b>TOTAL CONSTRUIDA</b> | <b>56,51 m²</b> |

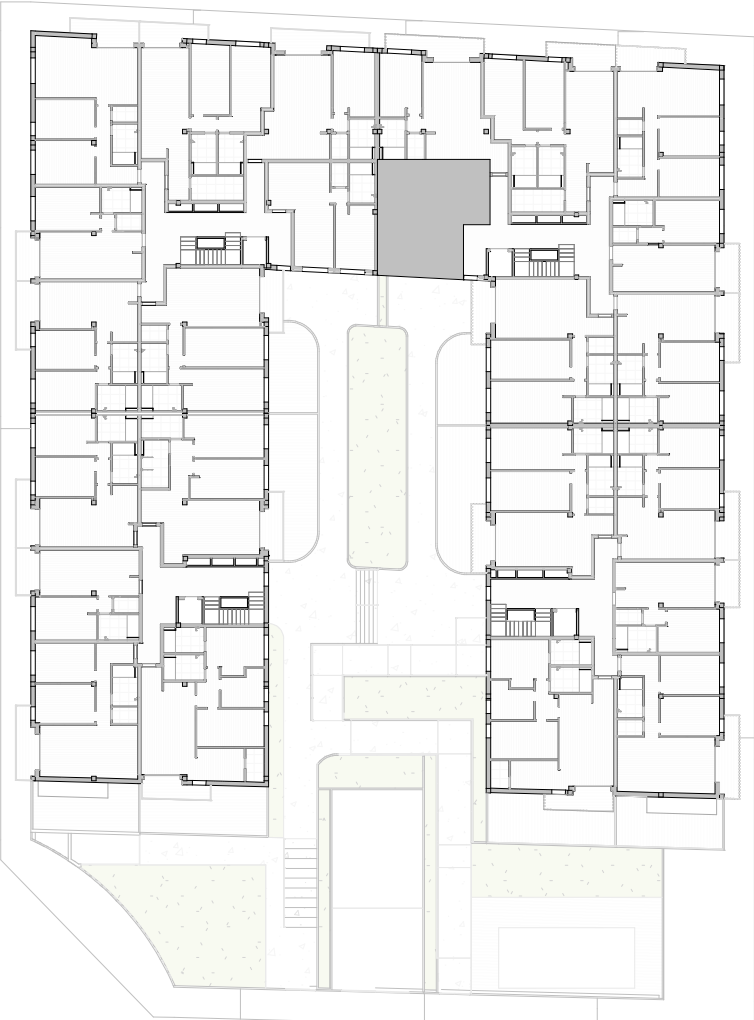


SECTOR SUZR-10, MANZANA M2,,L'ELIANA, VALENCIA.

ESCALA 1:50

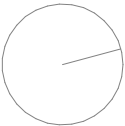


PLANTA PRIMERA - ESCALERA C - VIVIENDA 38

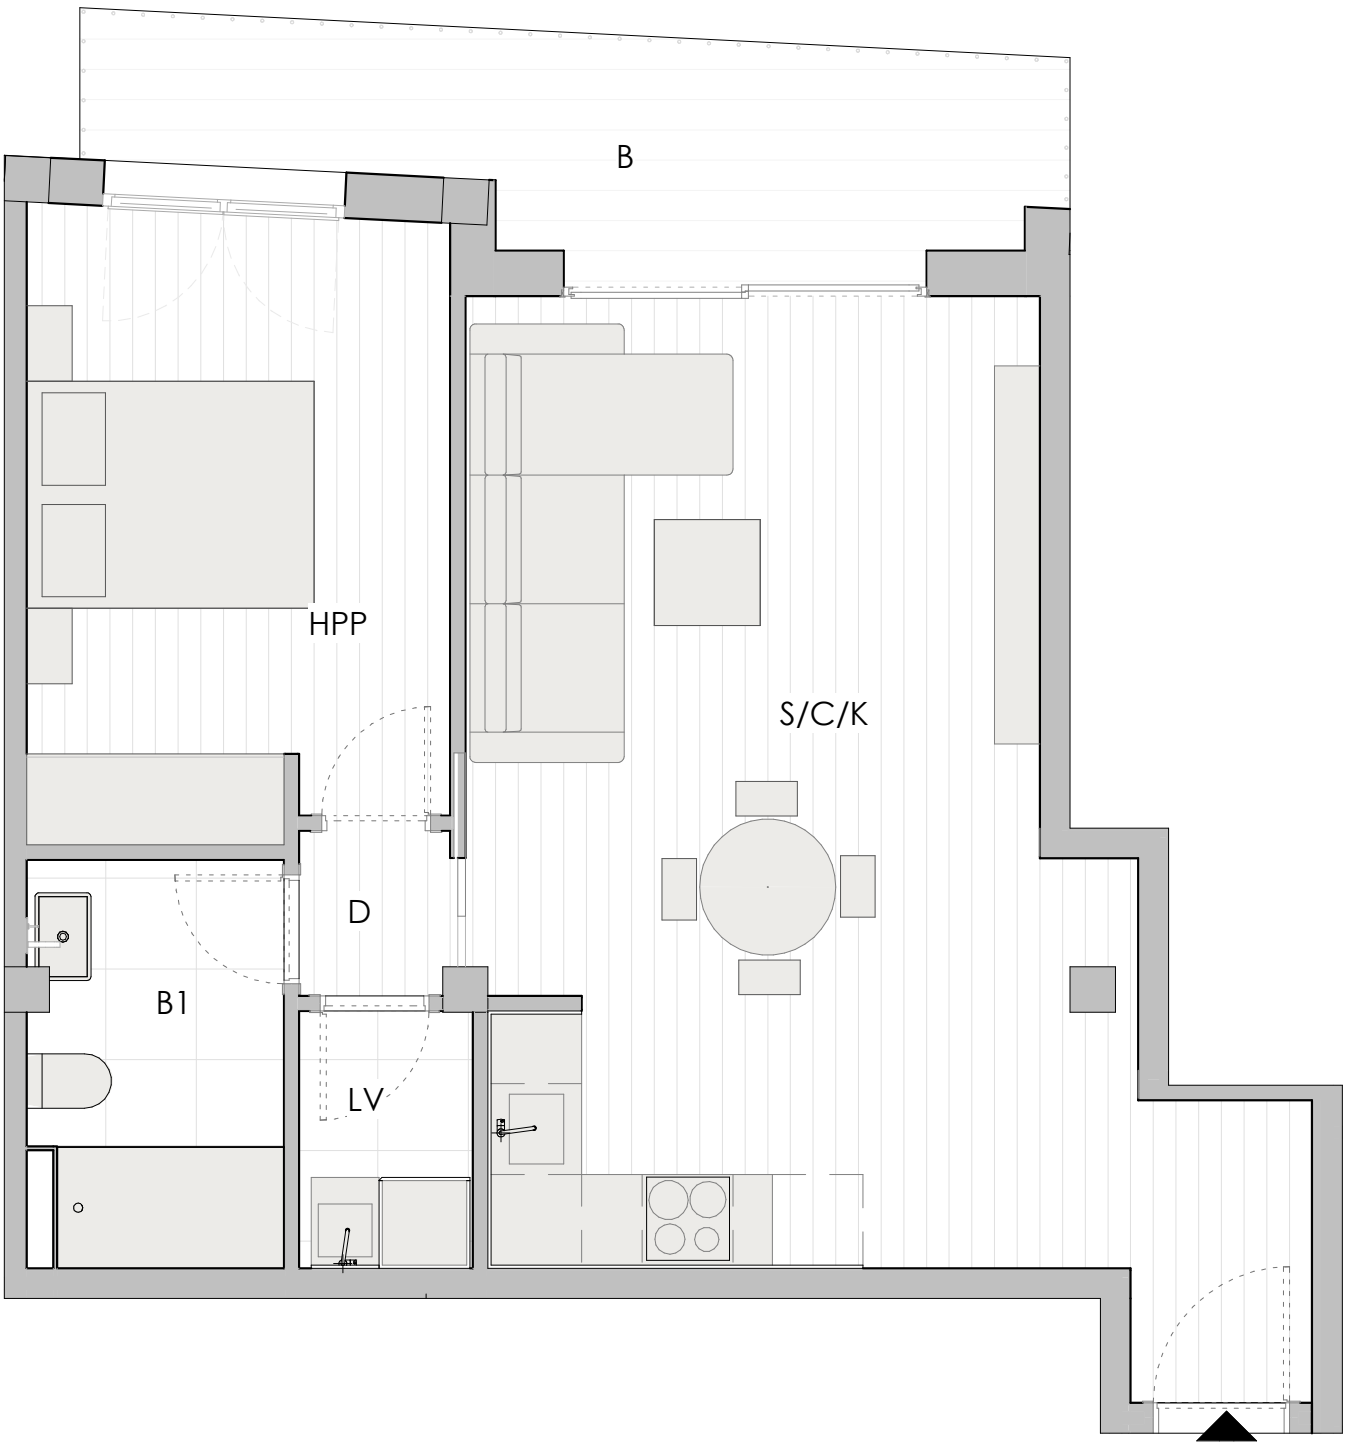

| 38-SUPERFICIES ÚTILES |                 |                     |
|-----------------------|-----------------|---------------------|
| Estancias             | Superficie util | Sup util + terrazas |
| ESCALERA C            |                 |                     |
| VIVIENDA 38           |                 |                     |
| S/C/K                 | 28.08 m²        | 28.08 m²            |
| B1                    | 4.38 m²         | 4.38 m²             |
| HPP                   | 11.45 m²        | 11.45 m²            |
| LV                    | 1.96 m²         | 1.96 m²             |
| D                     | 1.09 m²         | 1.09 m²             |
| B                     | 7.89 m²         | 7.89 m²             |
| TOTAL ÚTILES          | 54.85 m²        | 54.85 m²            |


38 SUPERFICIE CONSTRUIDA

|                         |                 |
|-------------------------|-----------------|
| VIVIENDA 38             | 53,88           |
| ELEMENTOS COMUNES       | 6,69            |
| <b>TOTAL CONSTRUIDA</b> | <b>60,57 m²</b> |

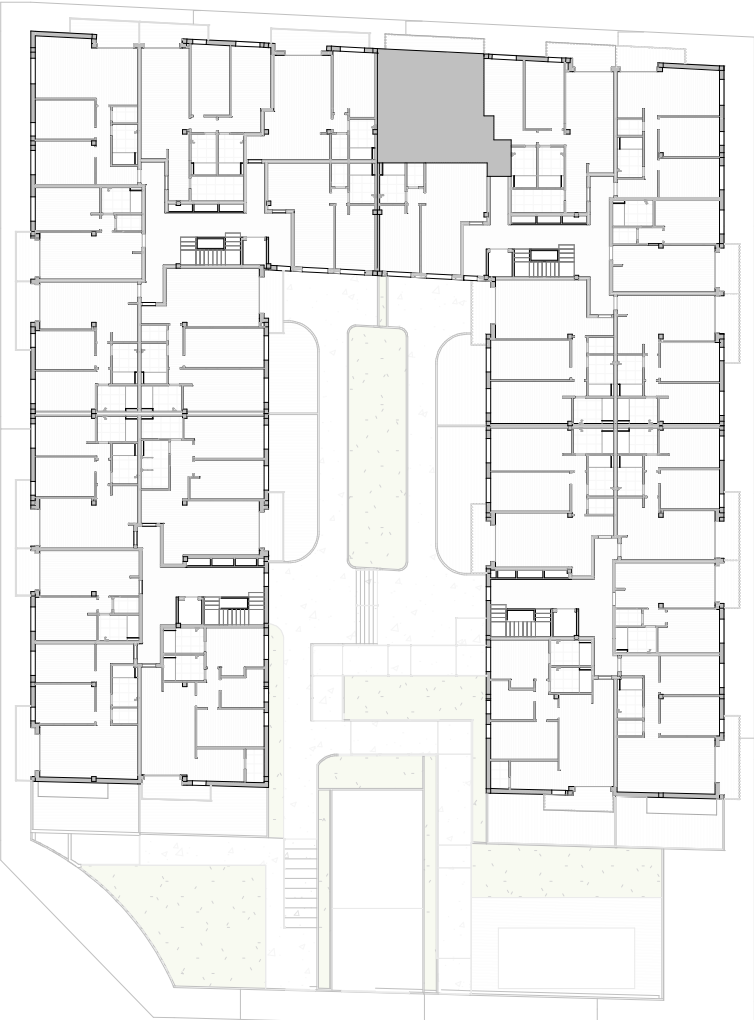


SECTOR SUZR-10, MANZANA M2,,L'ELIANA, VALENCIA.

ESCALA 1:50

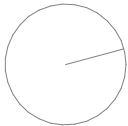


PLANTA PRIMERA - ESCALERA C - VIVIENDA 39

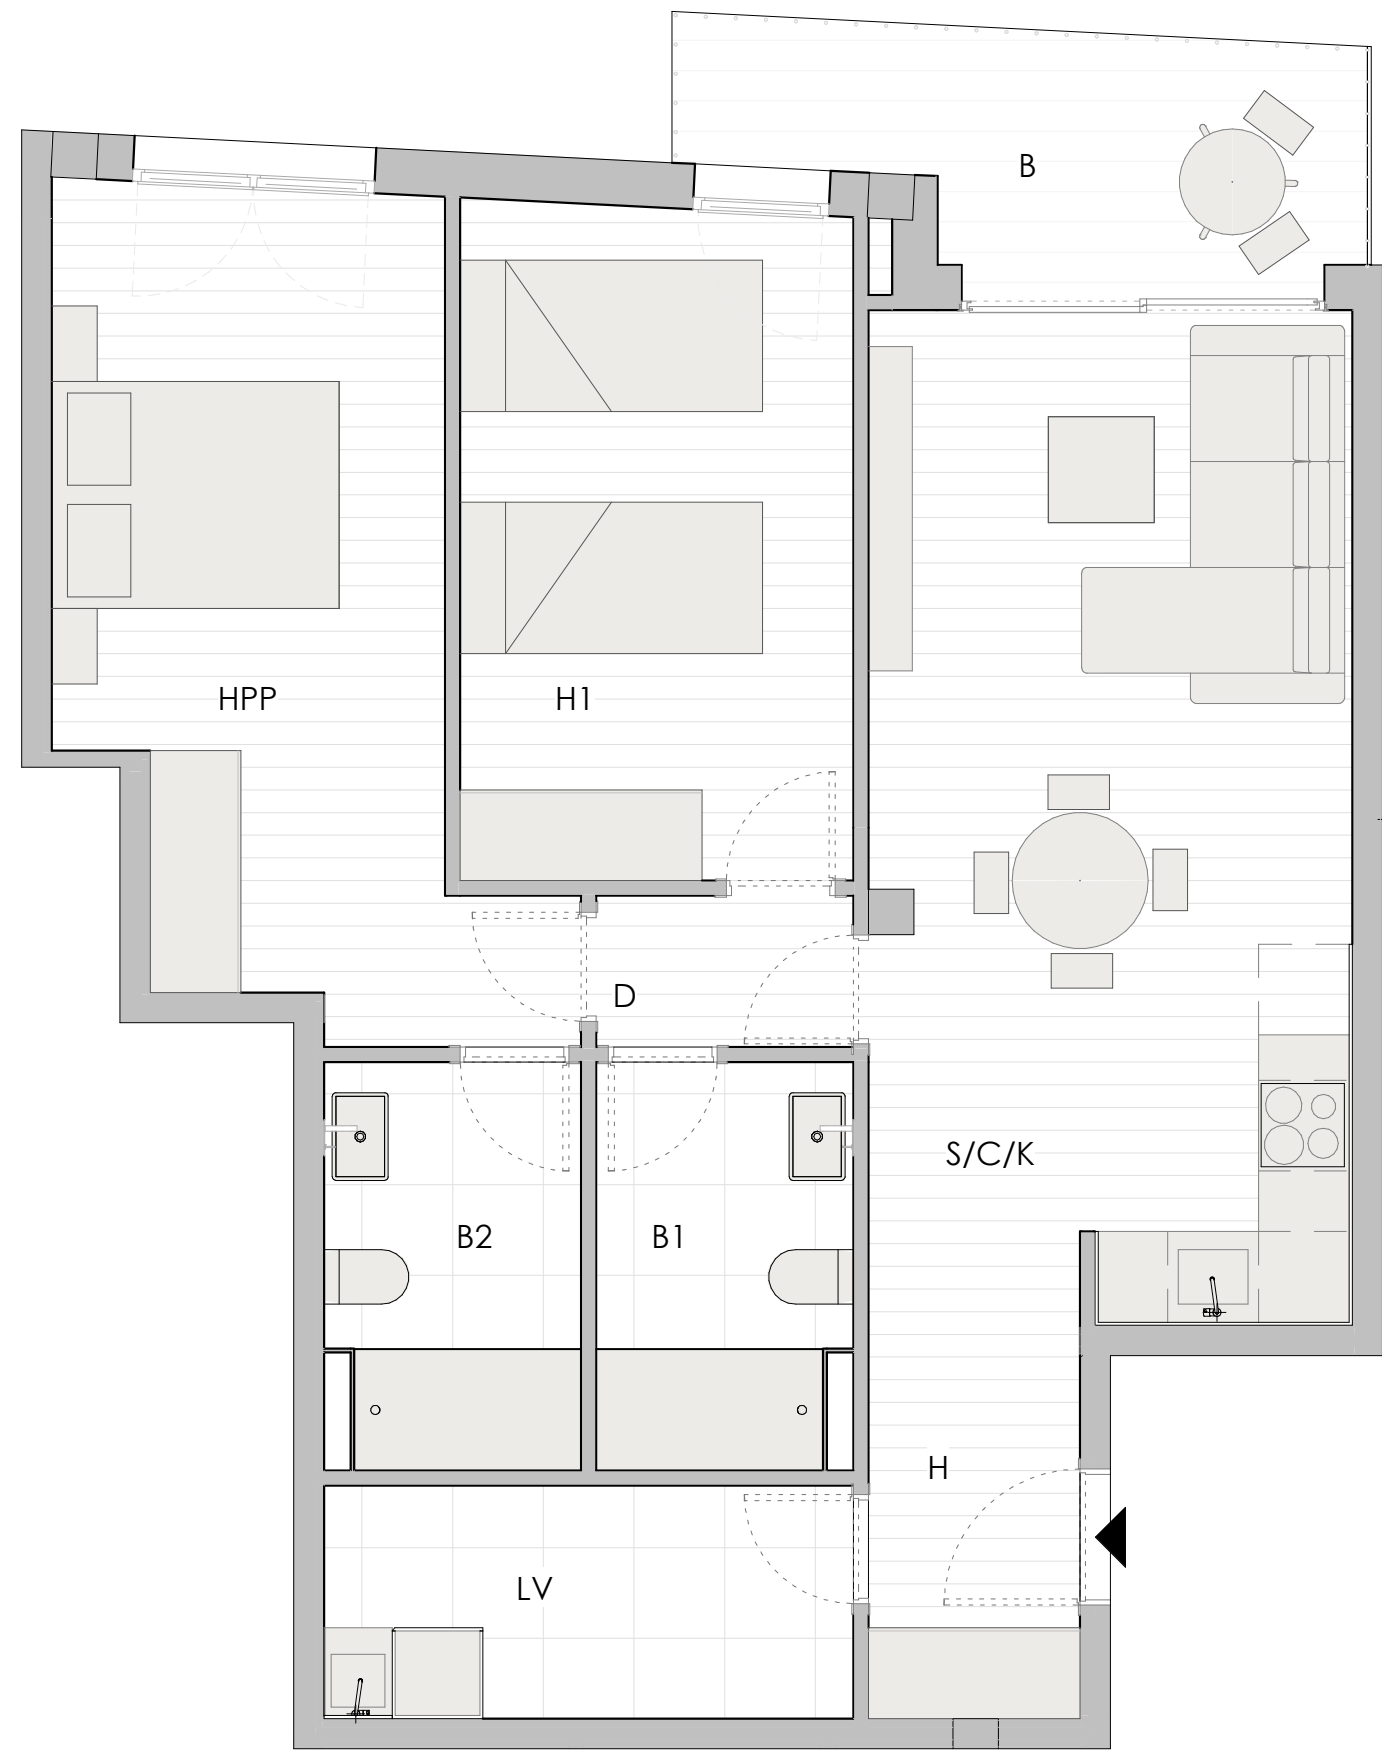

| 39-SUPERFICIES ÚTILES |                 |                     |
|-----------------------|-----------------|---------------------|
| Estancias             | Superficie util | Sup util + terrazas |
| ESCALERA C            |                 |                     |
| VIVIENDA 39           |                 |                     |
| D                     | 1.70 m²         | 1.70 m²             |
| H1                    | 11.57 m²        | 11.57 m²            |
| HPP                   | 14.00 m²        | 14.00 m²            |
| B1                    | 4.43 m²         | 4.43 m²             |
| B2                    | 4.43 m²         | 4.43 m²             |
| B                     | 0.00 m²         | 6.11 m²             |
| S/C/K                 | 21.46 m²        | 21.46 m²            |
| H                     | 3.50 m²         | 3.50 m²             |
| LV                    | 5.39 m²         | 5.39 m²             |
| TOTAL ÚTILES          | 66.48 m²        | 72.59 m²            |


39 SUPERFICIE CONSTRUIDA

|                         |                 |
|-------------------------|-----------------|
| VIVIENDA 39             | 75,49           |
| ELEMENTOS COMUNES       | 9,38            |
| <b>TOTAL CONSTRUIDA</b> | <b>84,87 m²</b> |

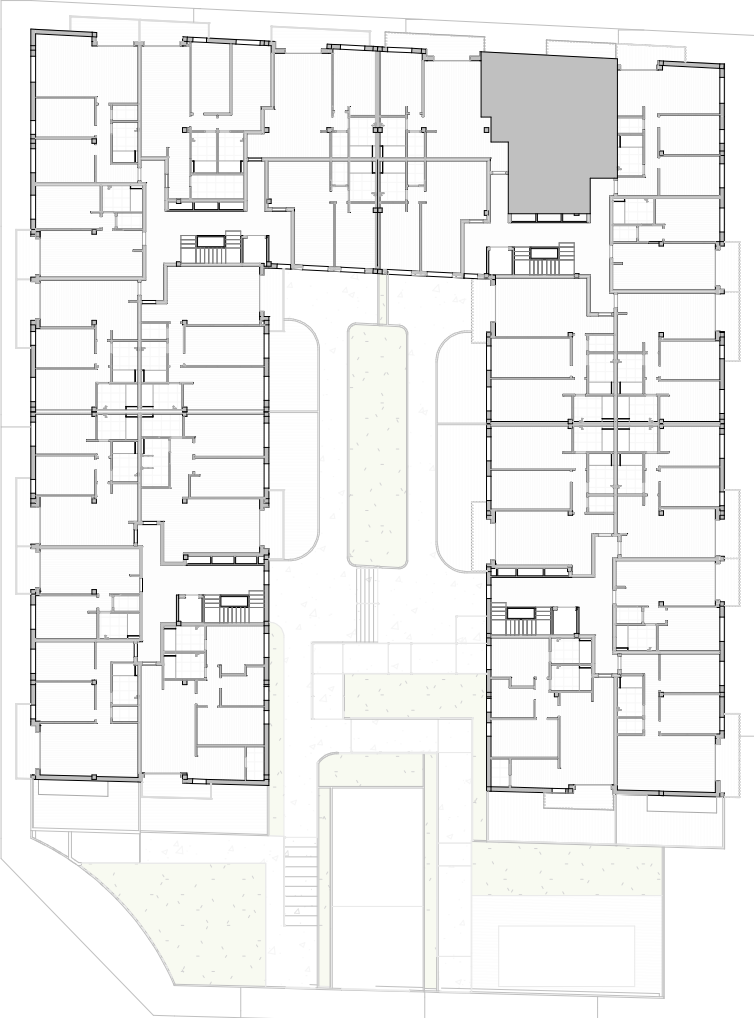


SECTOR SUZR-10, MANZANA M2,,L'ELIANA, VALENCIA.

ESCALA 1:50

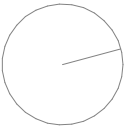



PLANTA PRIMERA - ESCALERA C - VIVIENDA 40

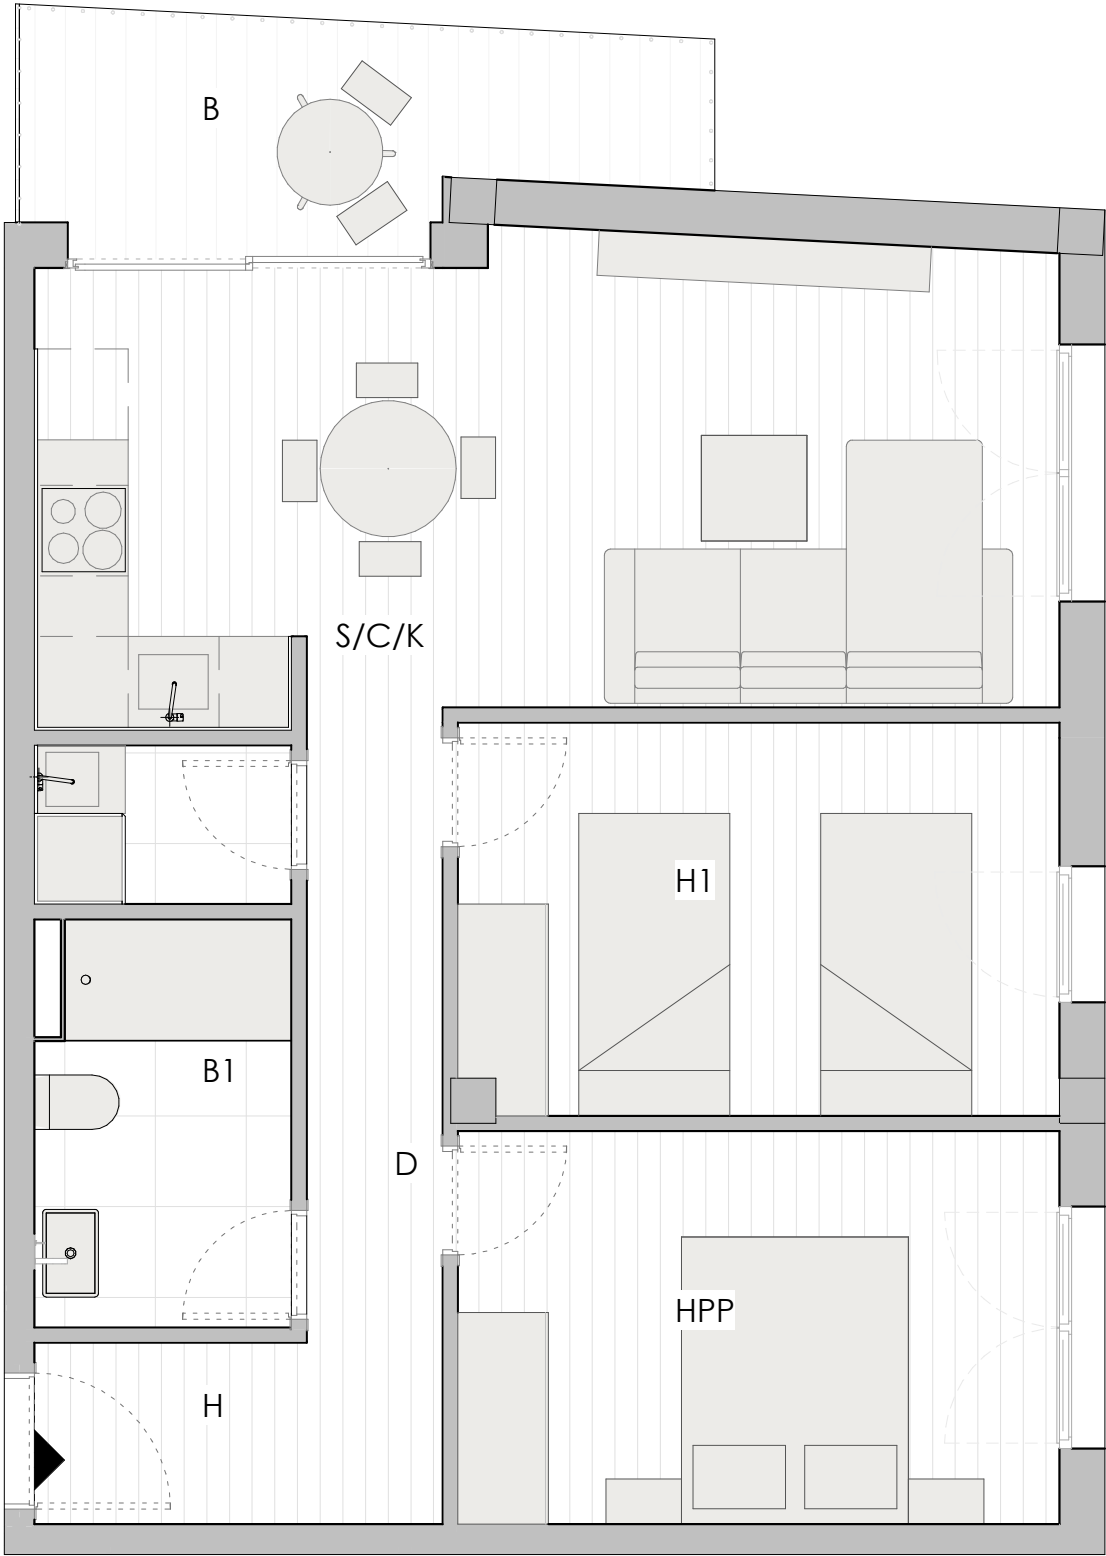


| 40-SUPERFICIES ÚTILES |                 |                     |
|-----------------------|-----------------|---------------------|
| Estancias             | Superficie útil | Sup útil + terrazas |
| ESCALERA C            |                 |                     |
| VIVIENDA 40           |                 |                     |
| H                     | 2.16 m²         | 2.16 m²             |
| D                     | 4.73 m²         | 4.73 m²             |
| S/C/K                 | 20.78 m²        | 20.78 m²            |
| HPP                   | 10.35 m²        | 10.35 m²            |
| H1                    | 10.28 m²        | 10.28 m²            |
| LV                    | 1.79 m²         | 1.79 m²             |
| B1                    | 4.43 m²         | 4.43 m²             |
| B                     | 0.00 m²         | 5.62 m²             |
| TOTAL ÚTILES          | 54.51 m²        | 60.14 m²            |

40 SUPERFICIE CONSTRUIDA

|                         |                 |
|-------------------------|-----------------|
| VIVIENDA 40             | 63,35           |
| ELEMENTOS COMUNES       | 7,87            |
| <b>TOTAL CONSTRUIDA</b> | <b>71,22 m²</b> |

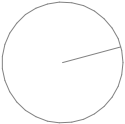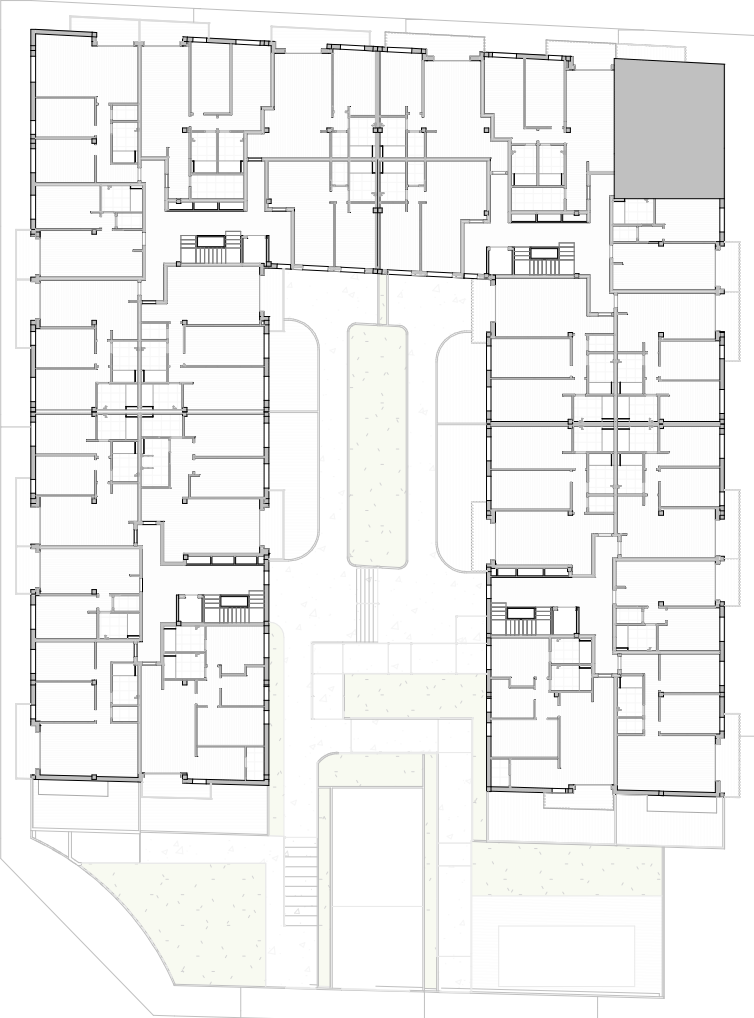


PLANTA PRIMERA - ESCALERA C - VIVIENDA 41

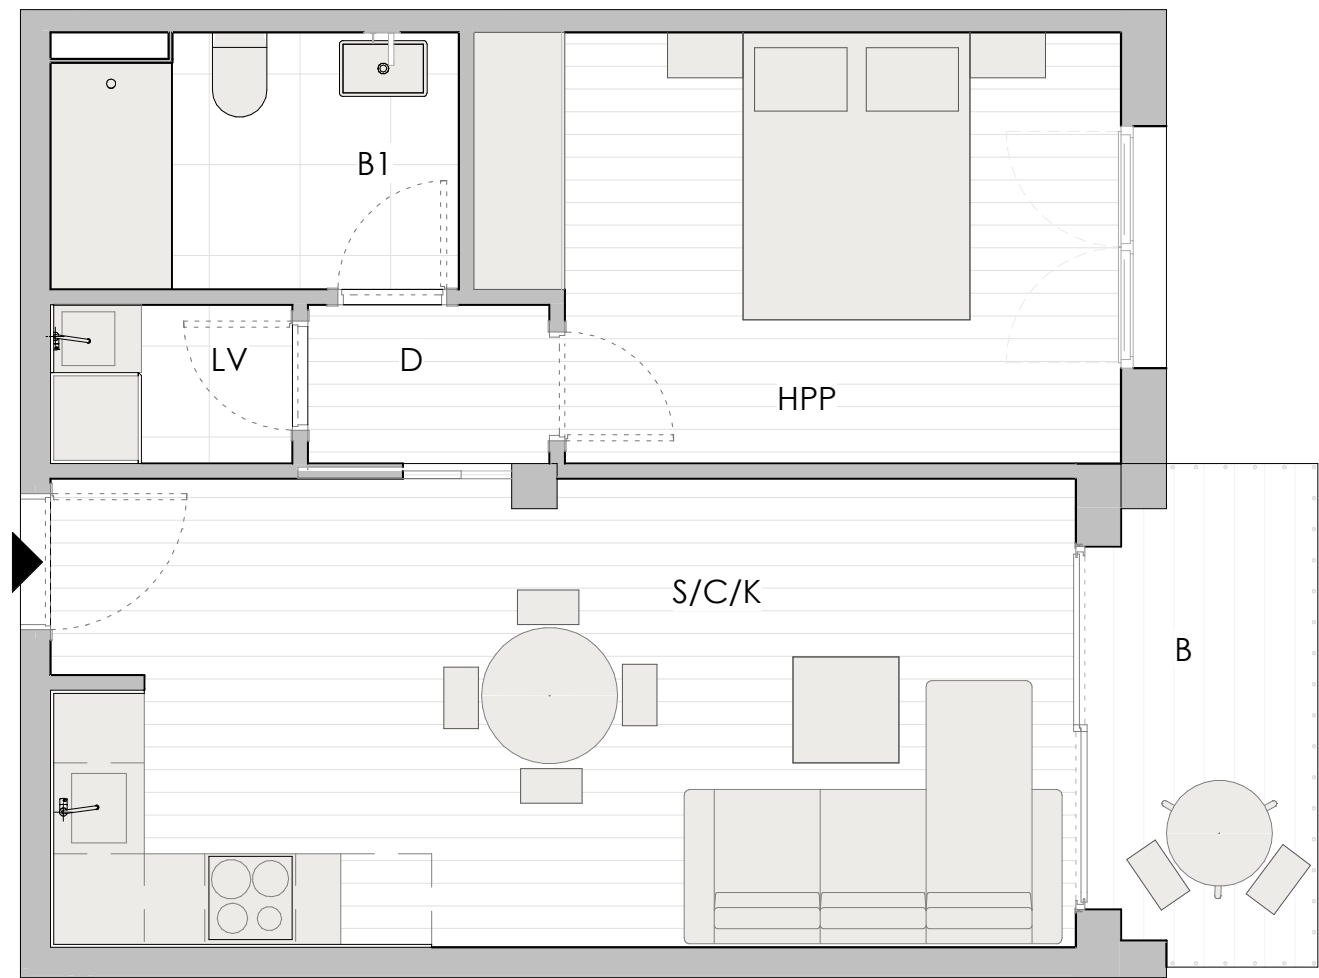

| 41-SUPERFICIES ÚTILES |                      |                      |
|-----------------------|----------------------|----------------------|
| Estancias             | Superficie util      | Sup util + terrazas  |
| ESCALERA C            |                      |                      |
| VIVIENDA 41           |                      |                      |
| S/C/K                 | 20.90 m <sup>2</sup> | 20.90 m <sup>2</sup> |
| D                     | 1.68 m <sup>2</sup>  | 1.68 m <sup>2</sup>  |
| HPP                   | 11.51 m <sup>2</sup> | 11.51 m <sup>2</sup> |
| B1                    | 4.43 m <sup>2</sup>  | 4.43 m <sup>2</sup>  |
| LV                    | 1.68 m <sup>2</sup>  | 1.68 m <sup>2</sup>  |
| B                     | 0.00 m <sup>2</sup>  | 4.18 m <sup>2</sup>  |
| TOTAL ÚTILES          | 40.19 m <sup>2</sup> | 44.38 m <sup>2</sup> |


41 SUPERFICIE CONSTRUIDA

|                         |                            |
|-------------------------|----------------------------|
| VIVIENDA 41             | 45,88                      |
| ELEMENTOS COMUNES       | 5,70                       |
| <b>TOTAL CONSTRUIDA</b> | <b>51,58 m<sup>2</sup></b> |

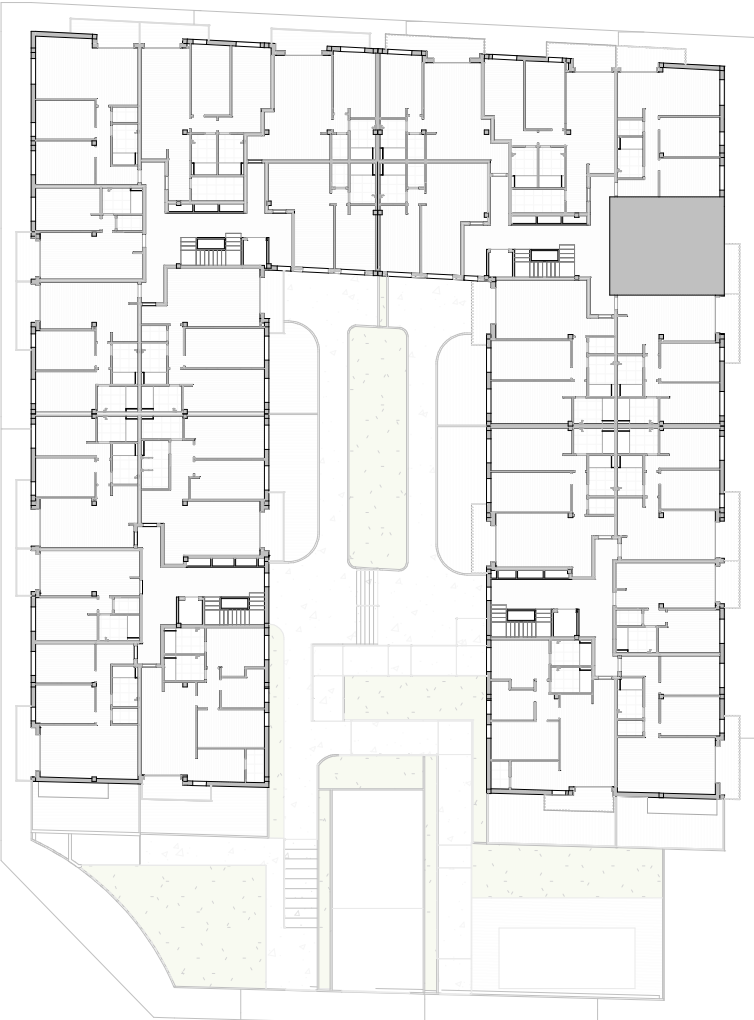


SECTOR SUZR-10, MANZANA M2,,L'ELIANA, VALENCIA.

ESCALA 1:50

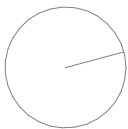



PLANTA PRIMERA - ESCALERA C - VIVIENDA 42

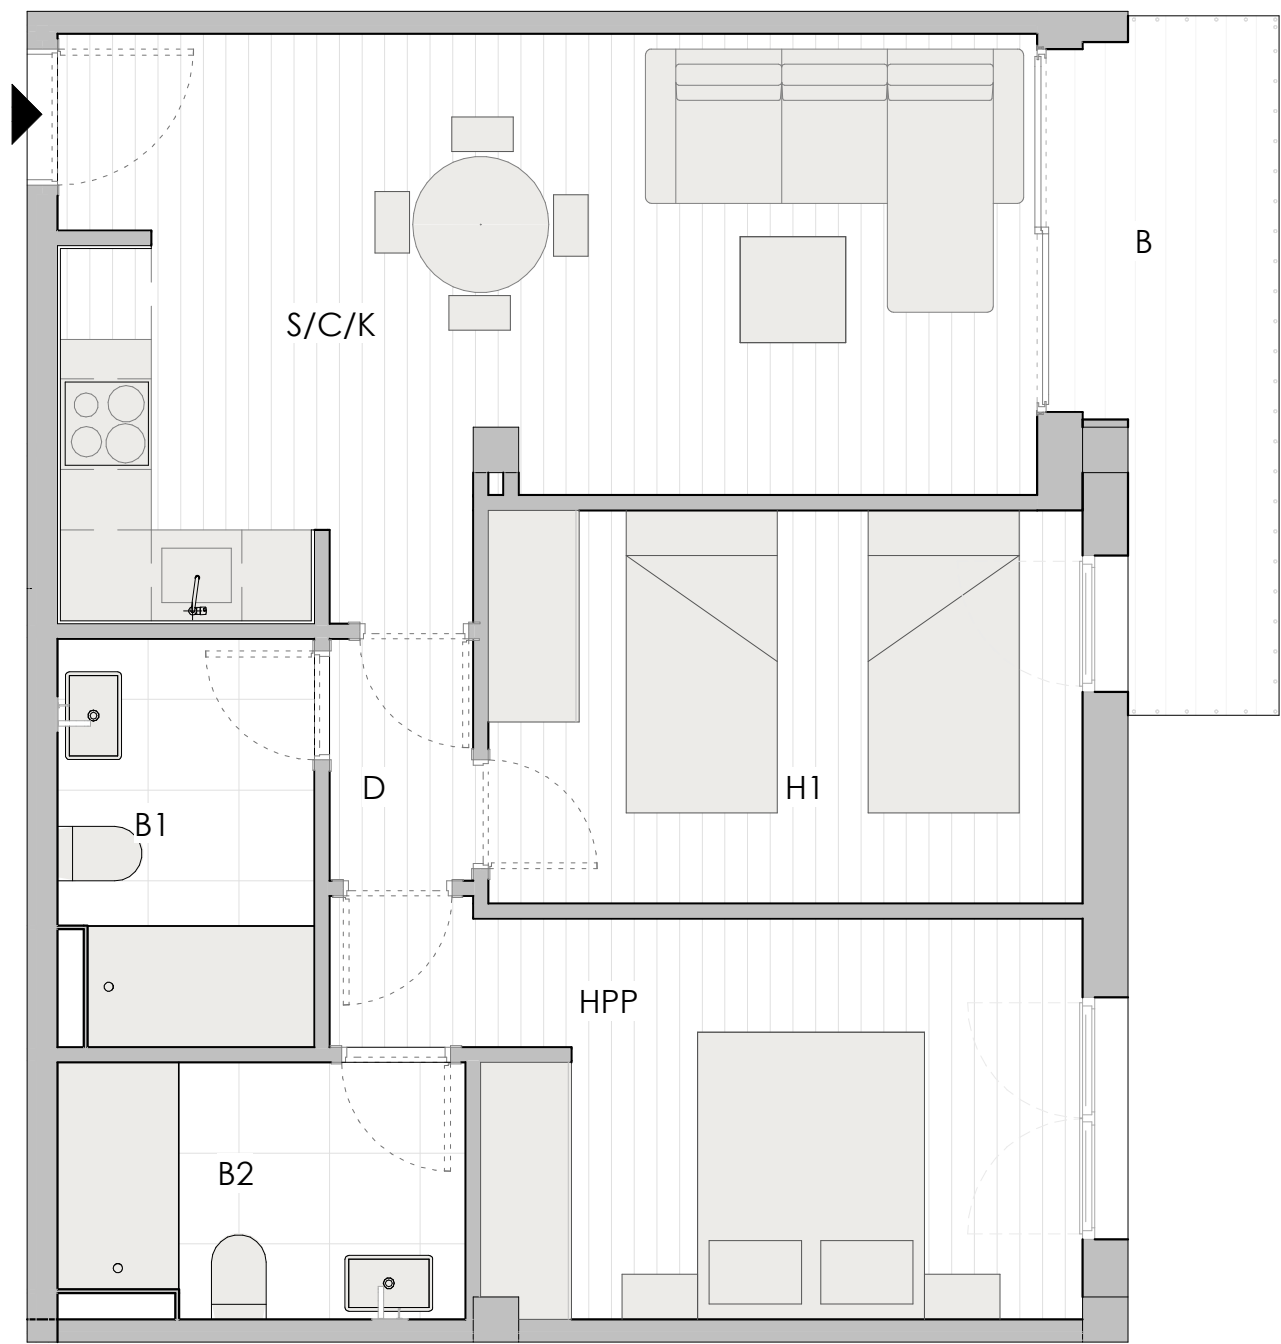

| 42-SUPERFICIES ÚTILES |                 |                     |
|-----------------------|-----------------|---------------------|
| Estancias             | Superficie util | Sup util + terrazas |
| ESCALERA C            |                 |                     |
| VIVIENDA 42           |                 |                     |
| S/C/K                 | 21.84 m²        | 21.84 m²            |
| D                     | 1.52 m²         | 1.52 m²             |
| H1                    | 10.22 m²        | 10.22 m²            |
| HPP                   | 11.45 m²        | 11.45 m²            |
| B1                    | 4.43 m²         | 4.43 m²             |
| B2                    | 4.43 m²         | 4.43 m²             |
| B                     | 5.37 m²         | 5.37 m²             |
| TOTAL ÚTILES          | 59.26 m²        | 59.26 m²            |


42 SUPERFICIE CONSTRUIDA

|                         |                 |
|-------------------------|-----------------|
| VIVIENDA 42             | 62,03           |
| ELEMENTOS COMUNES       | 7,71            |
| <b>TOTAL CONSTRUIDA</b> | <b>69,74 m²</b> |

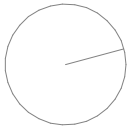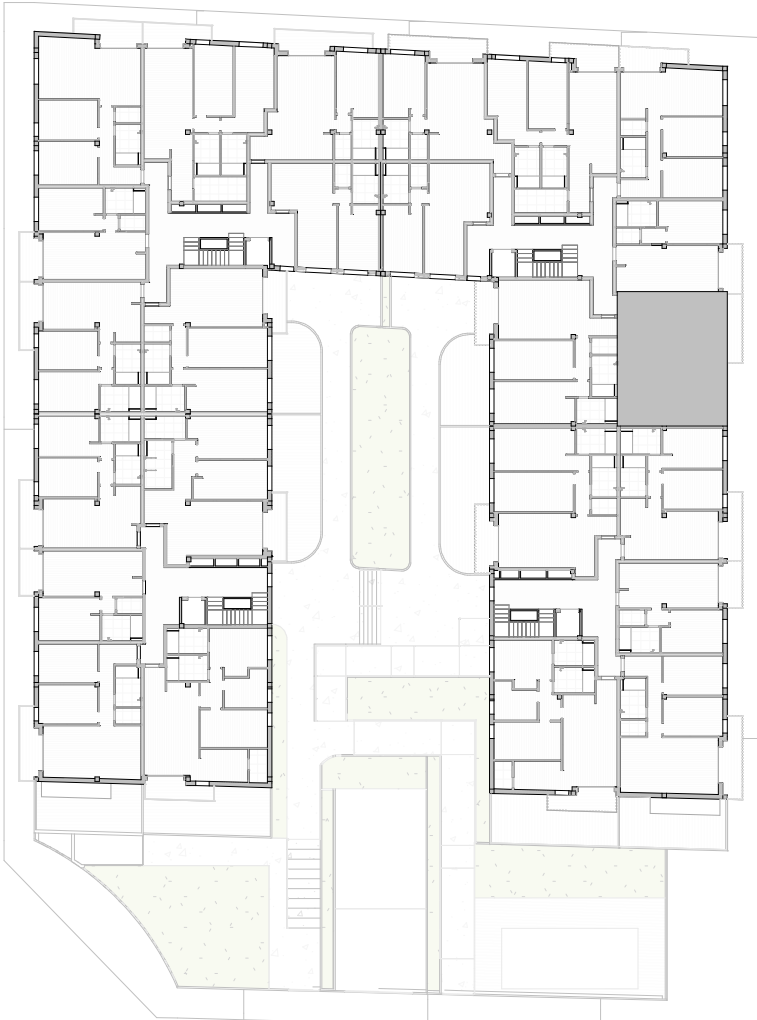




PLANTA PRIMERA - ESCALERA C - VIVIENDA 43

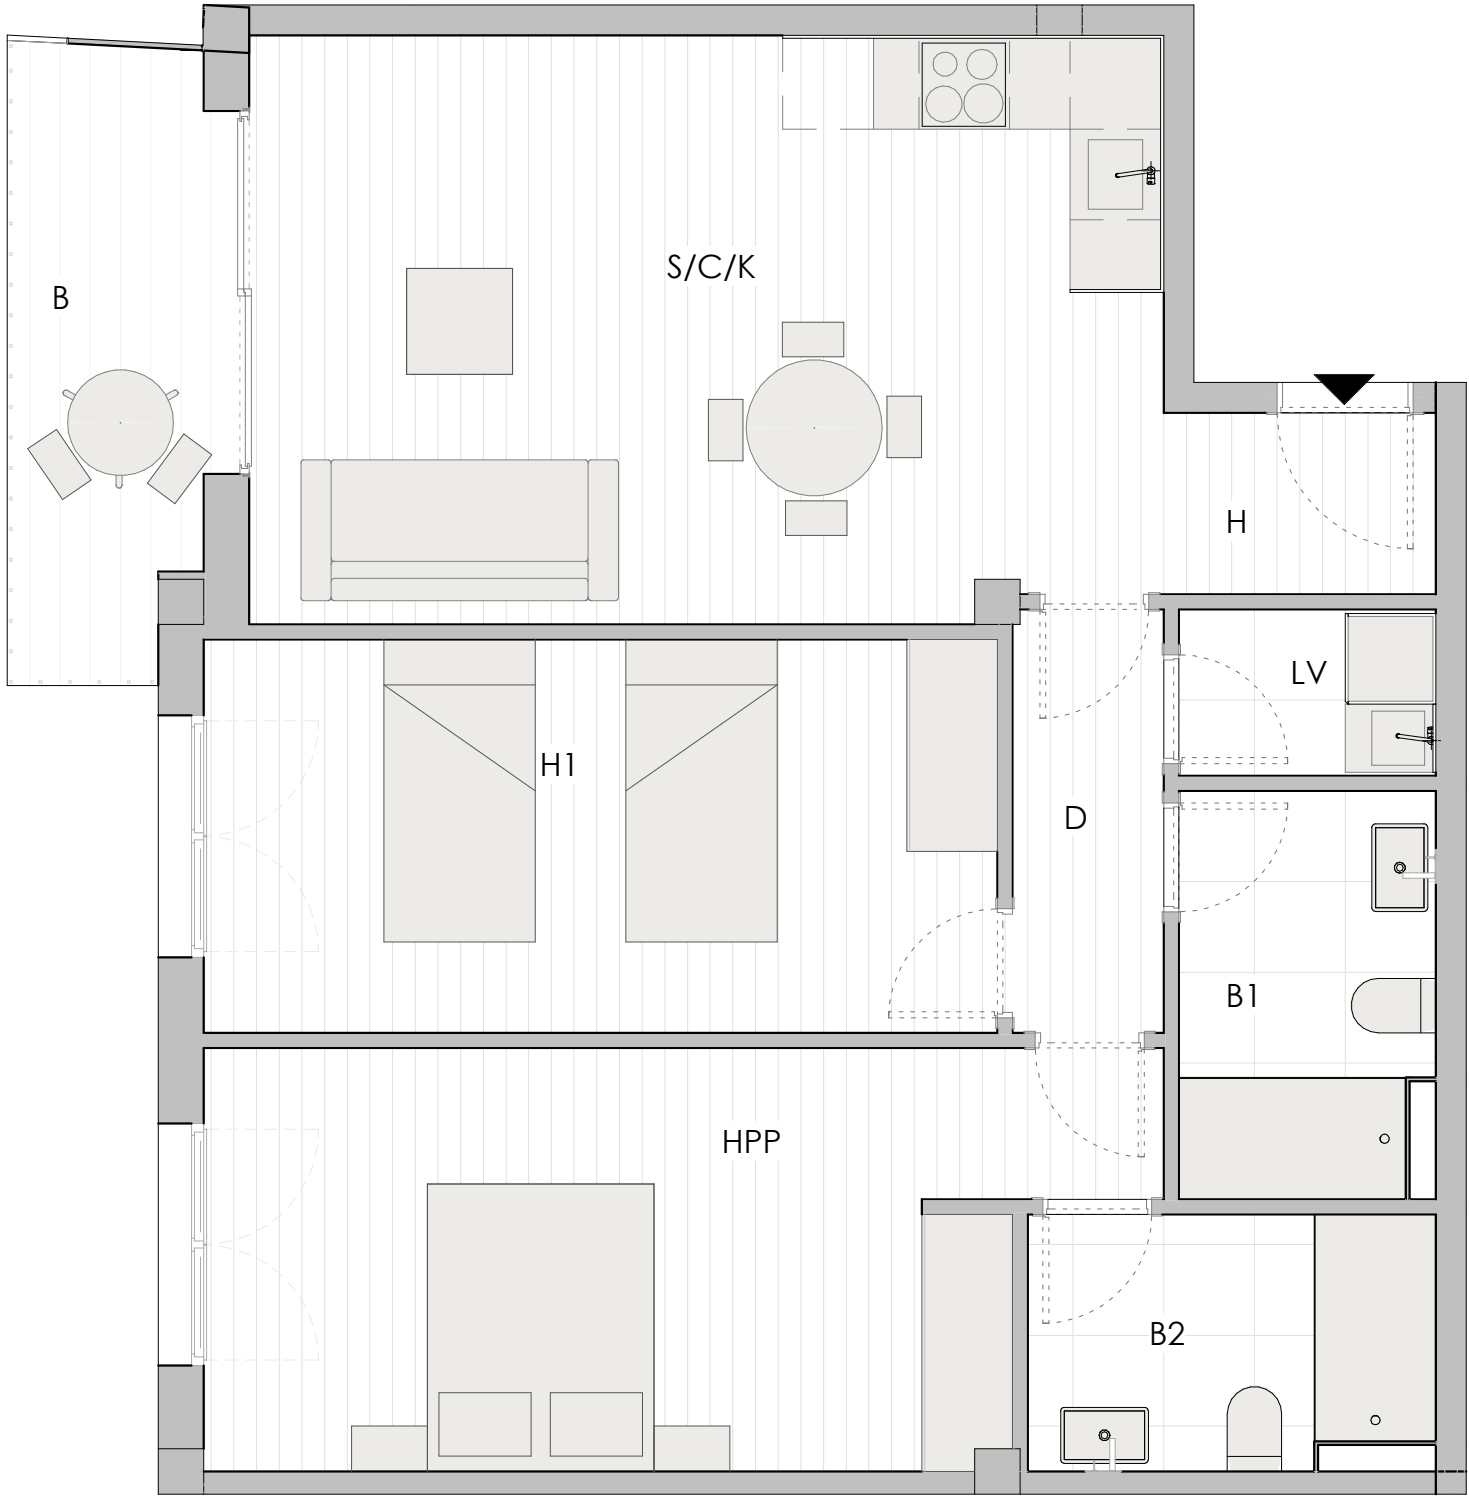

| 43-SUPERFICIES ÚTILES |                 |                     |
|-----------------------|-----------------|---------------------|
| Estancias             | Superficie util | Sup util + terrazas |
| ESCALERA C            |                 |                     |
| VIVIENDA 43           |                 |                     |
| H                     | 2.16 m²         | 2.16 m²             |
| S/C/K                 | 23.30 m²        | 23.30 m²            |
| D                     | 2.80 m²         | 2.80 m²             |
| H1                    | 13.65 m²        | 13.65 m²            |
| HPP                   | 15.88 m²        | 15.88 m²            |
| B1                    | 4.43 m²         | 4.43 m²             |
| B2                    | 4.43 m²         | 4.43 m²             |
| LV                    | 1.87 m²         | 1.87 m²             |
| B                     | 0.00 m²         | 5.28 m²             |
| TOTAL ÚTILES          | 68.52 m²        | 73.80 m²            |


43 SUPERFICIE CONSTRUIDA

|                         |                 |
|-------------------------|-----------------|
| VIVIENDA 43             | 77,74           |
| ELEMENTOS COMUNES       | 9,66            |
| <b>TOTAL CONSTRUIDA</b> | <b>87,40 m²</b> |

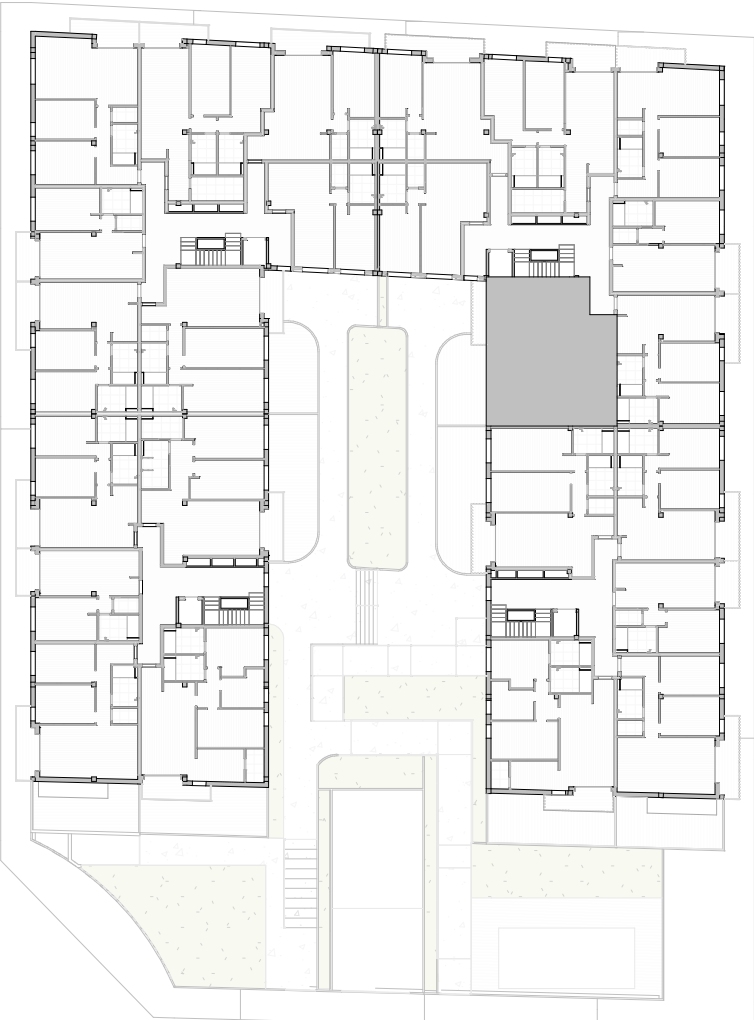


SECTOR SUZR-10, MANZANA M2,,L'ELIANA, VALENCIA.

ESCALA 1:50

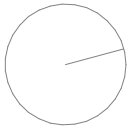



PLANTA PRIMERA - ESCALERA D - VIVIENDA 44

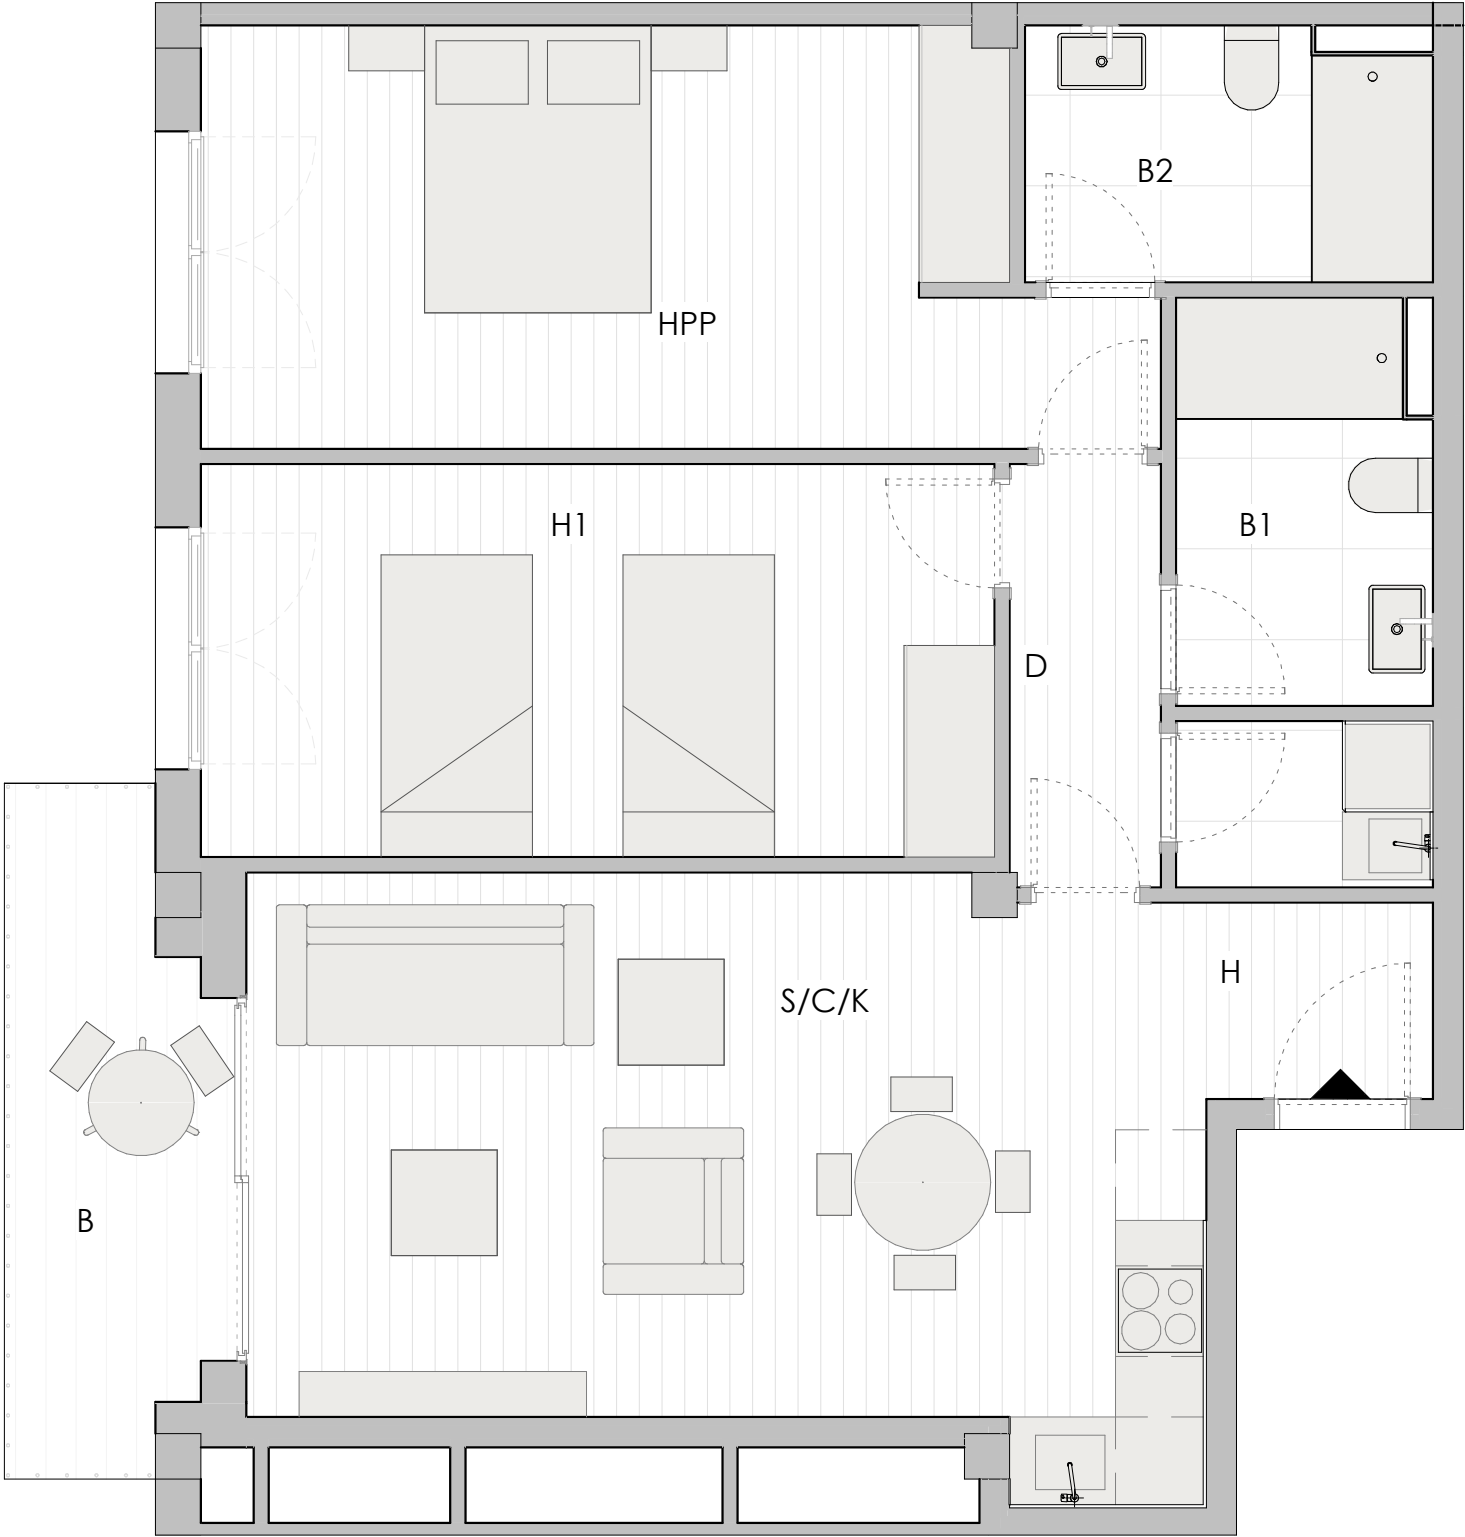

| 44-SUPERFICIES ÚTILES |                 |                     |
|-----------------------|-----------------|---------------------|
| Estancias             | Superficie util | Sup util + terrazas |
| ESCALERA D            |                 |                     |
| VIVIENDA 44           |                 |                     |
| H                     | 1.82 m²         | 1.82 m²             |
| S/C/K                 | 23.46 m²        | 23.46 m²            |
| D                     | 2.80 m²         | 2.80 m²             |
| H1                    | 13.65 m²        | 13.65 m²            |
| HPP                   | 15.88 m²        | 15.88 m²            |
| B1                    | 4.43 m²         | 4.43 m²             |
| B2                    | 4.43 m²         | 4.43 m²             |
| B                     | 0.00 m²         | 5.48 m²             |
| LV                    | 1.87 m²         | 1.87 m²             |
| TOTAL ÚTILES          | 68.34 m²        | 73.82 m²            |


44 SUPERFICIE CONSTRUIDA

|                         |                 |
|-------------------------|-----------------|
| VIVIENDA 44             | 77,65           |
| ELEMENTOS COMUNES       | 10,59           |
| <b>TOTAL CONSTRUIDA</b> | <b>88,24 m²</b> |

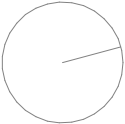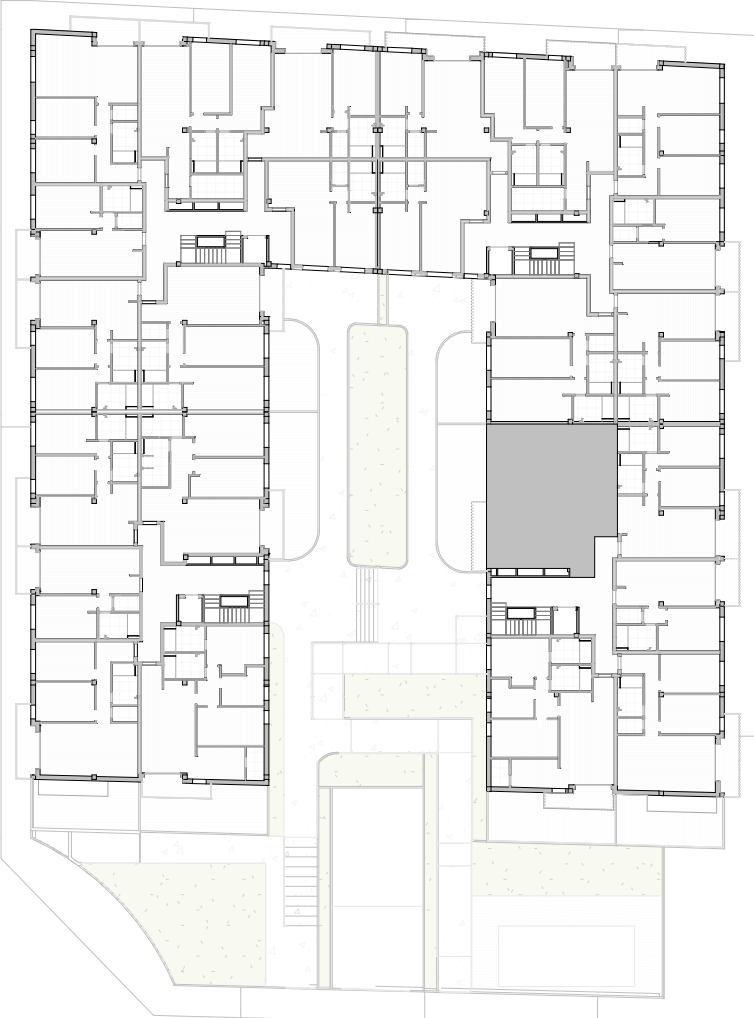




PLANTA PRIMERA - ESCALERA D - VIVIENDA 45

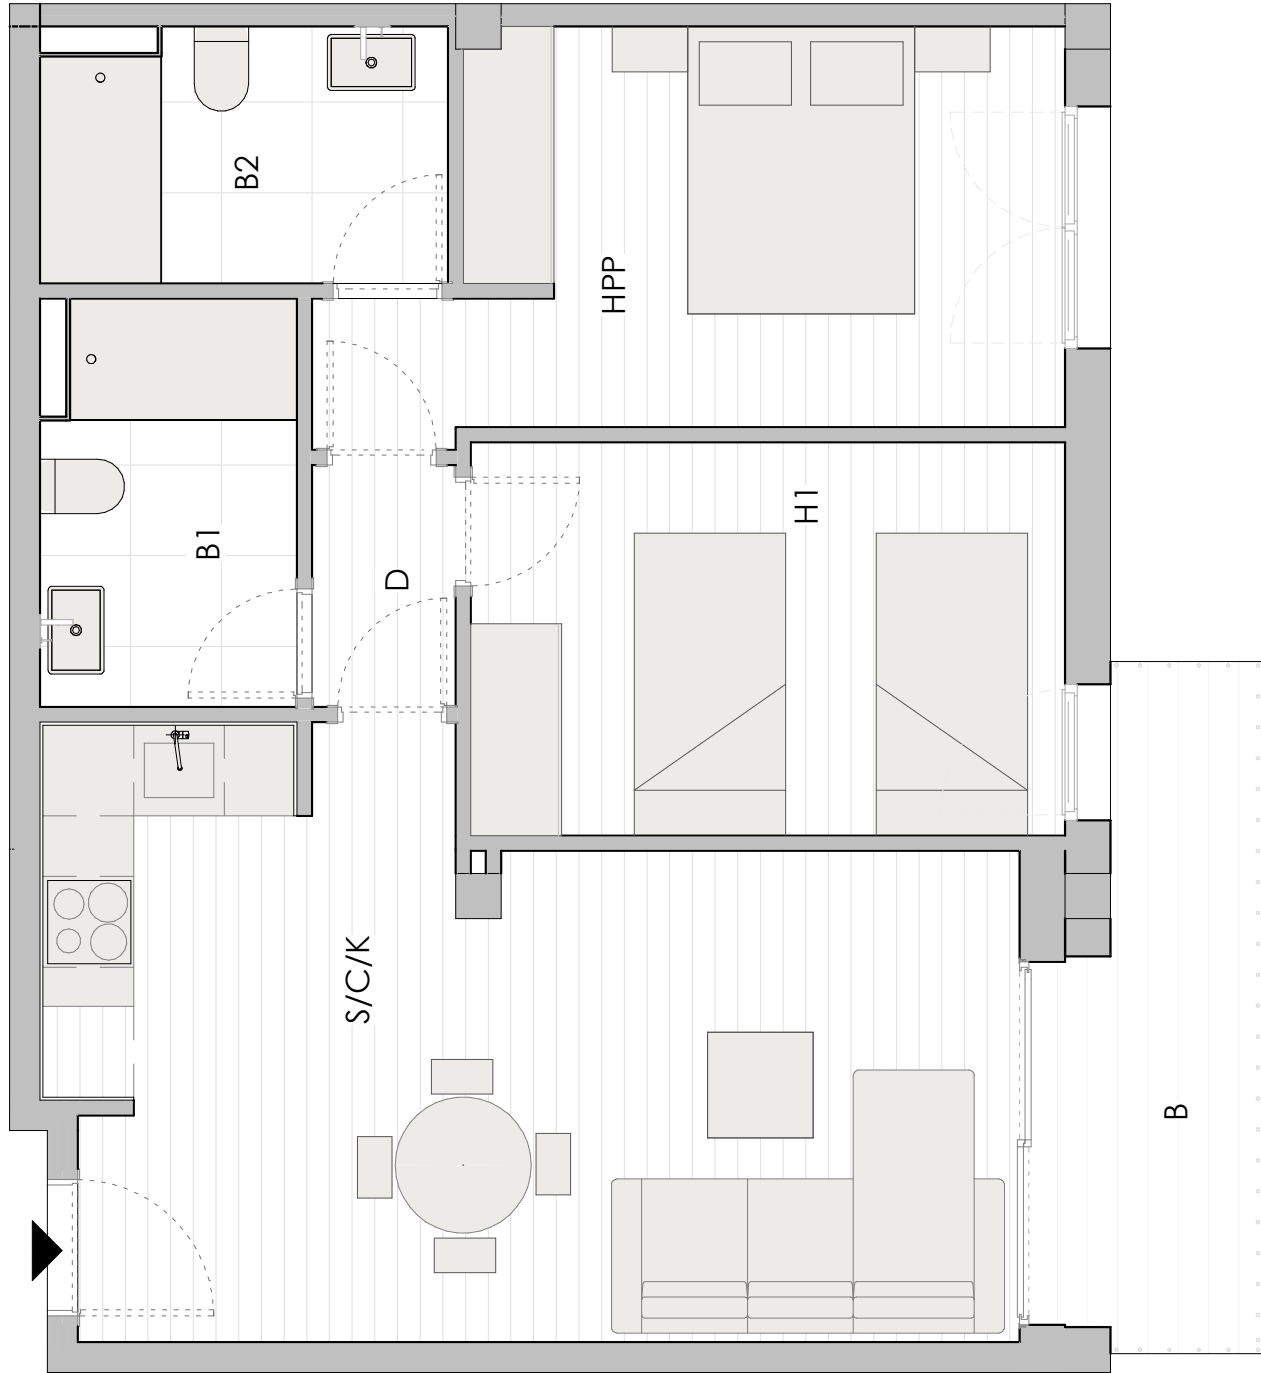

| 45-SUPERFICIES ÚTILES |                 |                     |
|-----------------------|-----------------|---------------------|
| Estancias             | Superficie util | Sup util + terrazas |
| ESCALERA D            |                 |                     |
| VIVIENDA 45           |                 |                     |
| S/C/K                 | 22.76 m²        | 22.76 m²            |
| D                     | 1.52 m²         | 1.52 m²             |
| H1                    | 10.22 m²        | 10.22 m²            |
| HPP                   | 11.45 m²        | 11.45 m²            |
| B1                    | 4.43 m²         | 4.43 m²             |
| B2                    | 4.43 m²         | 4.43 m²             |
| B                     | 0.00 m²         | 5.26 m²             |
| TOTAL ÚTILES          | 54.81 m²        | 60.07 m²            |


45 SUPERFICIE CONSTRUIDA

|                         |                 |
|-------------------------|-----------------|
| VIVIENDA 45             | 63,03           |
| ELEMENTOS COMUNES       | 8,59            |
| <b>TOTAL CONSTRUIDA</b> | <b>71,62 m²</b> |

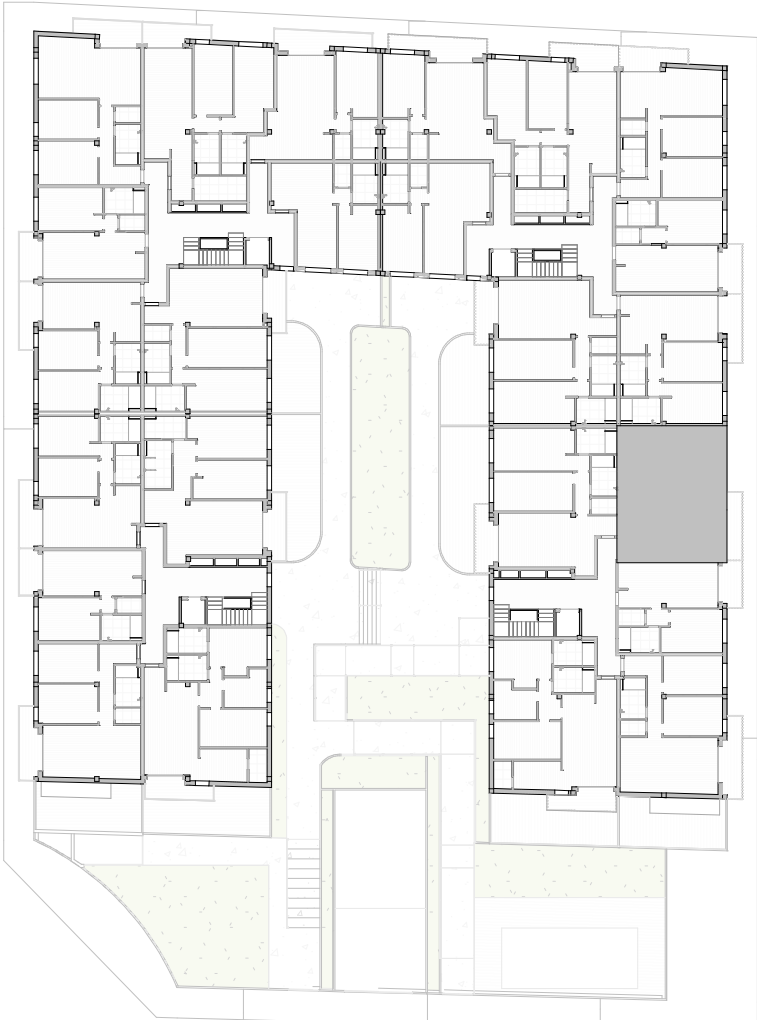


SECTOR SUZR-10, MANZANA M2,,L'ELIANA, VALENCIA.

ESCALA 1:50

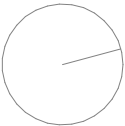


PLANTA PRIMERA - ESCALERA D - VIVIENDA 46

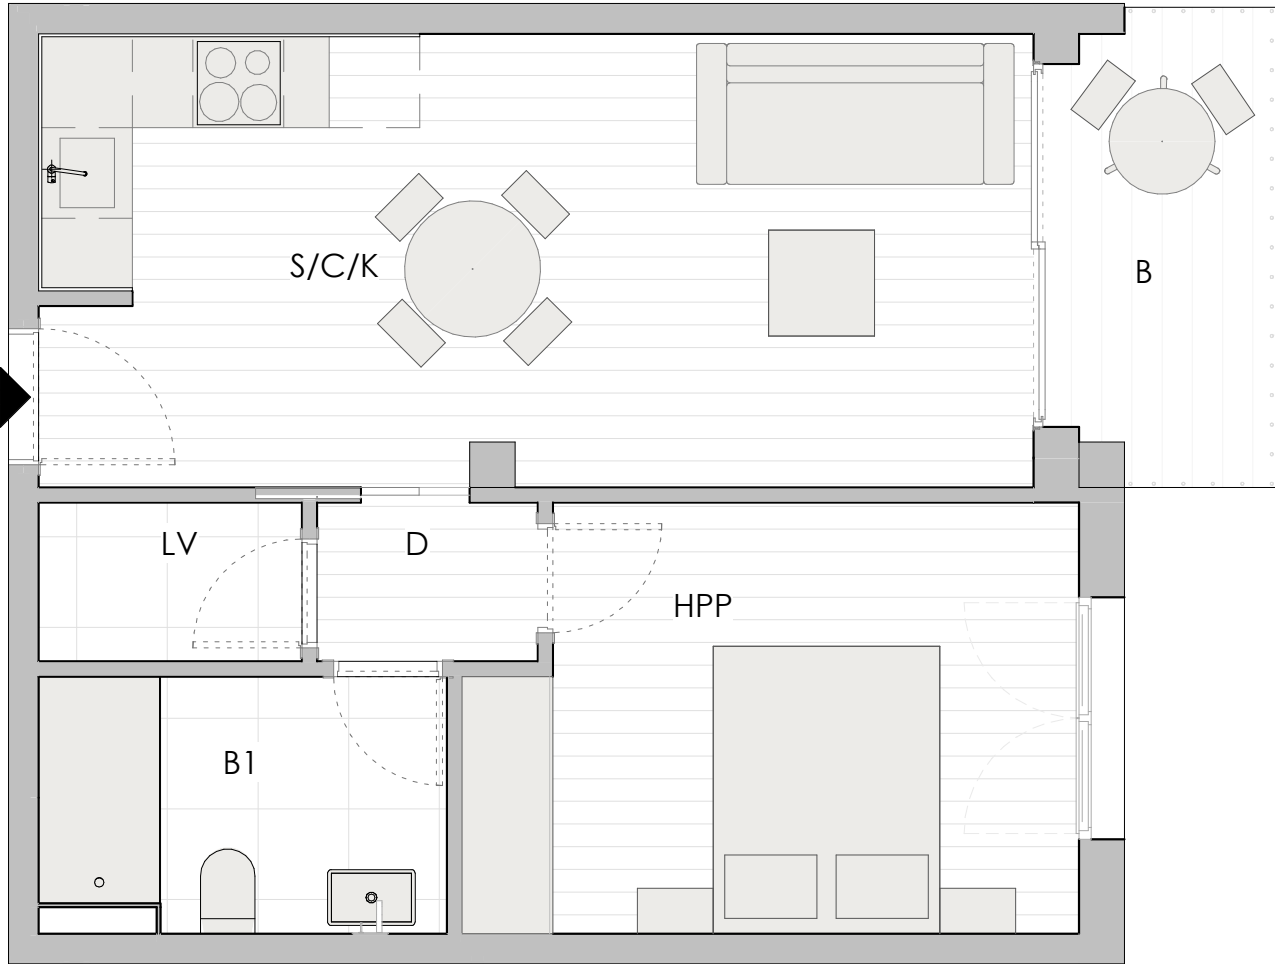

| 46-SUPERFICIES ÚTILES |                 |                     |
|-----------------------|-----------------|---------------------|
| Estancias             | Superficie util | Sup util + terrazas |
| ESCALERA D            |                 |                     |
| VIVIENDA 46           |                 |                     |
| S/C/K                 | 19.59 m²        | 19.59 m²            |
| D                     | 1.53 m²         | 1.53 m²             |
| HPP                   | 10.94 m²        | 10.94 m²            |
| B1                    | 4.43 m²         | 4.43 m²             |
| LV                    | 1.83 m²         | 1.83 m²             |
| B                     | 0.00 m²         | 3.98 m²             |
| TOTAL ÚTILES          | 38.32 m²        | 42.30 m²            |


46 SUPERFICIE CONSTRUIDA

|                         |                 |
|-------------------------|-----------------|
| VIVIENDA 46             | 43,86           |
| ELEMENTOS COMUNES       | 5,98            |
| <b>TOTAL CONSTRUIDA</b> | <b>49,84 m²</b> |

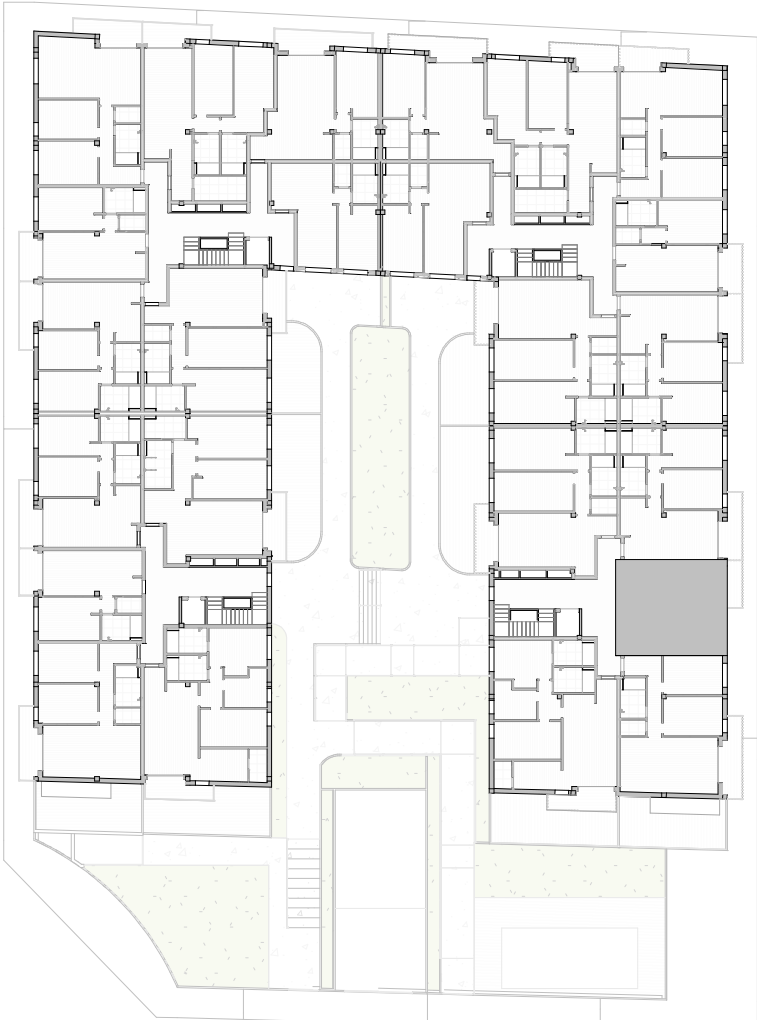


SECTOR SUZR-10, MANZANA M2,,L'ELIANA, VALENCIA.

ESCALA 1:50

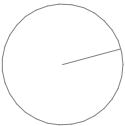



PLANTA PRIMERA - ESCALERA D - VIVIENDA 47

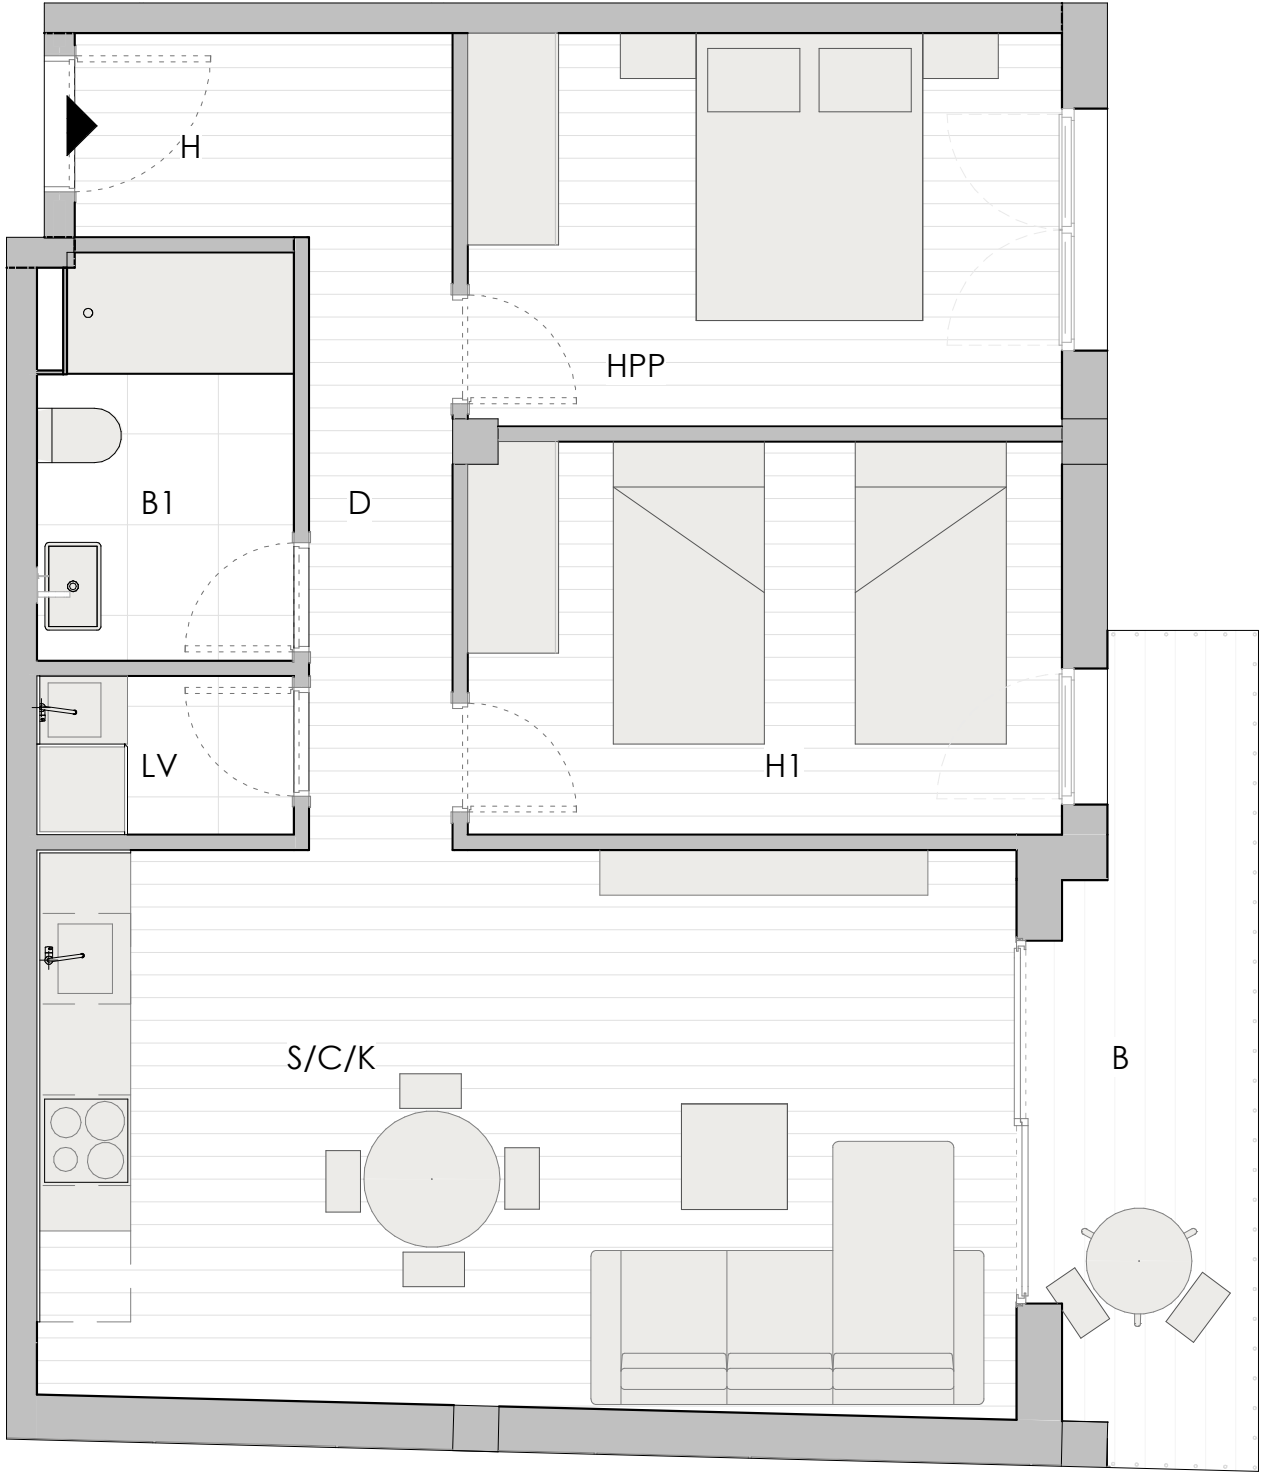


| 47-SUPERFICIES ÚTILES |                 |                     |
|-----------------------|-----------------|---------------------|
| Estancias             | Superficie util | Sup util + terrazas |
| ESCALERA D            |                 |                     |
| VIVIENDA 47           |                 |                     |
| B                     | 0.00 m²         | 6.62 m²             |
| HPP                   | 10.22 m²        | 10.22 m²            |
| H1                    | 10.19 m²        | 10.19 m²            |
| S/C/K                 | 23.87 m²        | 23.87 m²            |
| B1                    | 4.43 m²         | 4.43 m²             |
| LV                    | 1.79 m²         | 1.79 m²             |
| D                     | 5.13 m²         | 5.13 m²             |
| H                     | 2.09 m²         | 2.09 m²             |
| TOTAL ÚTILES          | 57.72 m²        | 64.34 m²            |

47 SUPERFICIE CONSTRUIDA

|                   |          |
|-------------------|----------|
| VIVIENDA 47       | 66,59    |
| ELEMENTOS COMUNES | 9,08     |
| TOTAL CONSTRUIDA  | 75,67 m² |

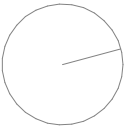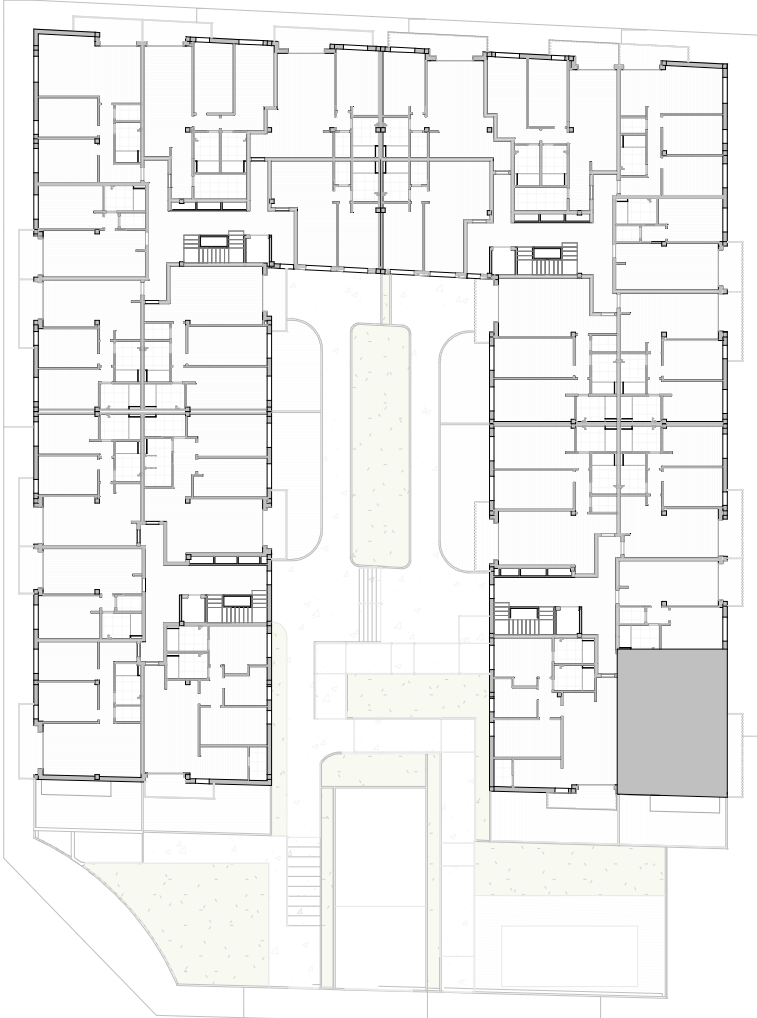


PLANTA PRIMERA - ESCALERA D - VIVIENDA 48

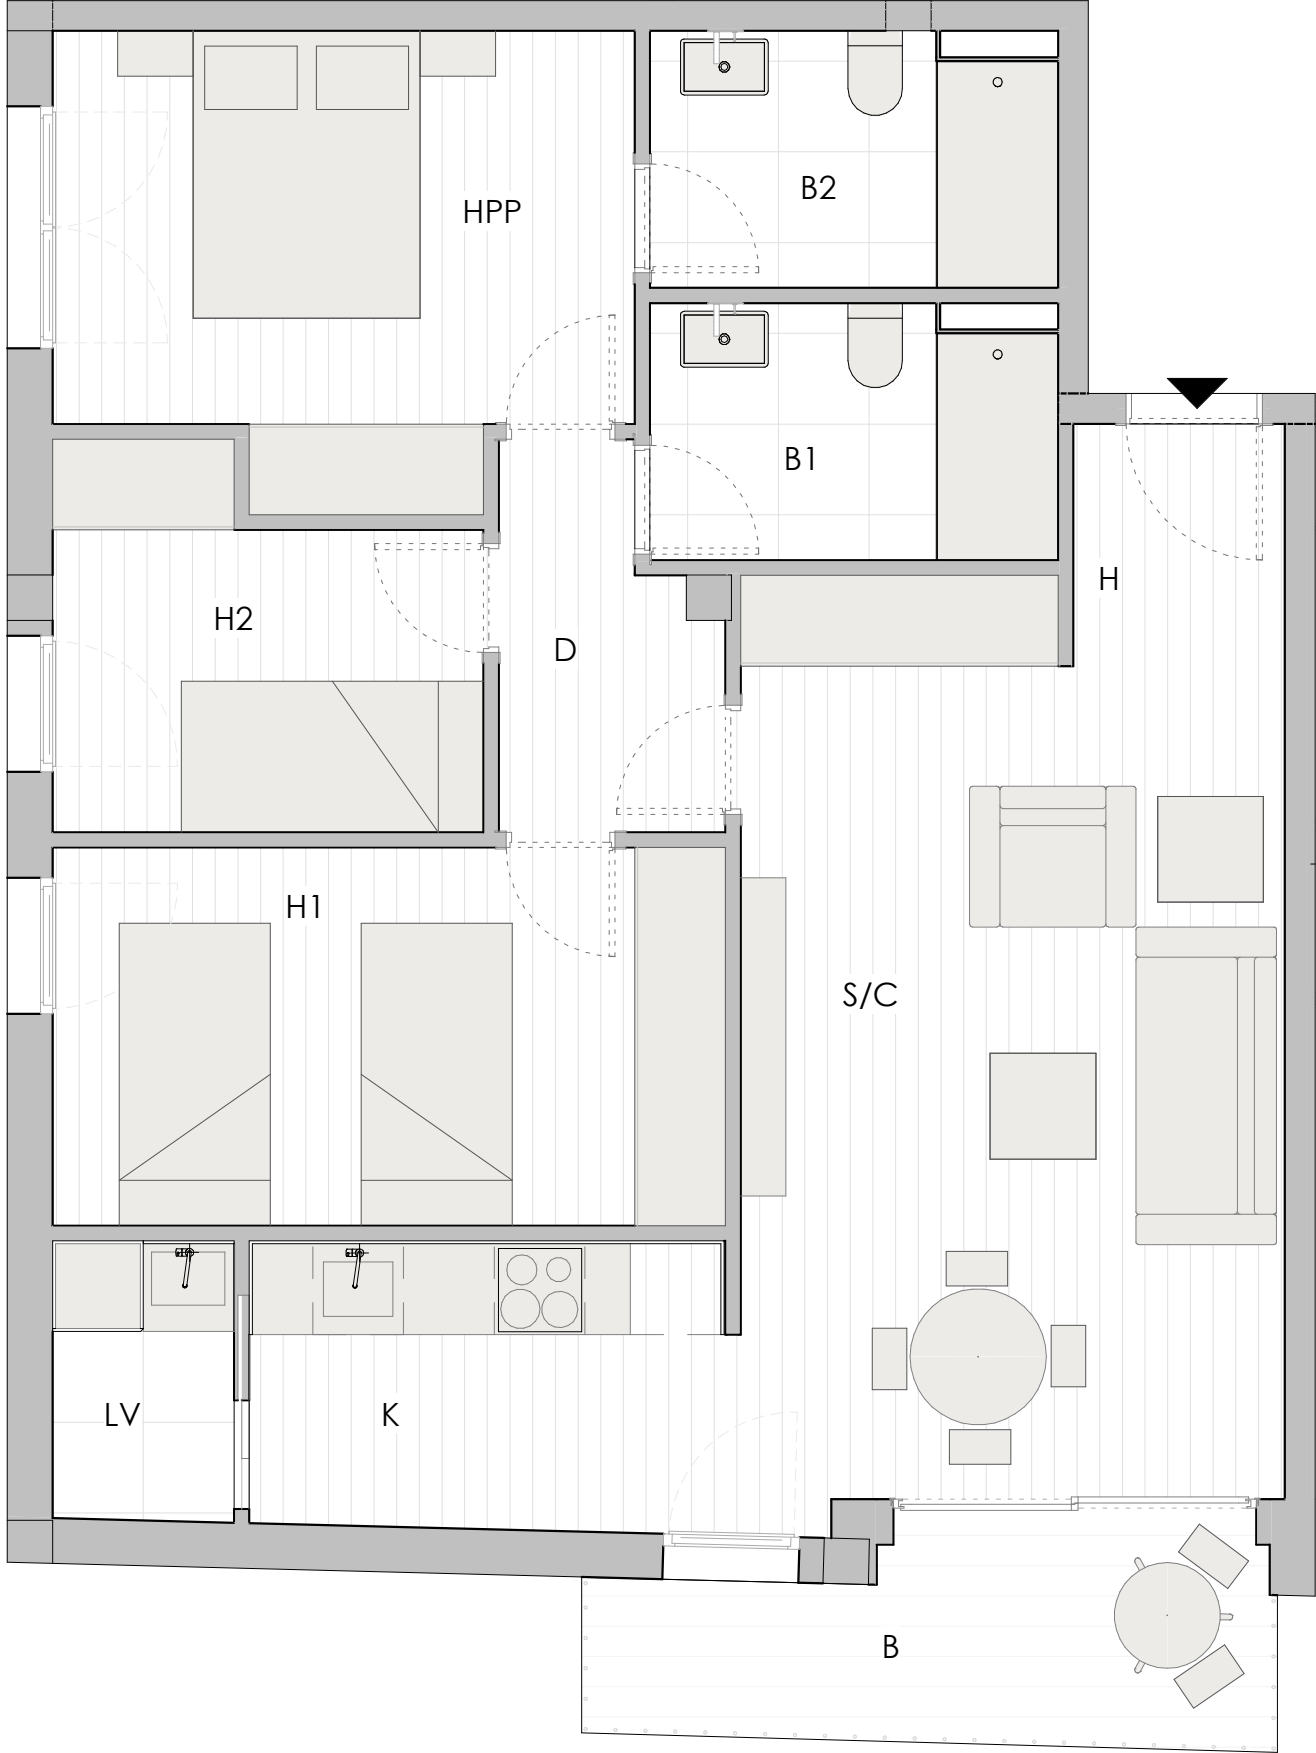

| 48-SUPERFICIES ÚTILES |                 |                     |
|-----------------------|-----------------|---------------------|
| Estancias             | Superficie util | Sup util + terrazas |
| ESCALERA D            |                 |                     |
| VIVIENDA 48           |                 |                     |
| H                     | 2.24 m²         | 2.24 m²             |
| S/C                   | 21.24 m²        | 21.24 m²            |
| K                     | 6.14 m²         | 6.14 m²             |
| LV                    | 2.22 m²         | 2.22 m²             |
| D                     | 3.28 m²         | 3.28 m²             |
| H1                    | 11.13 m²        | 11.13 m²            |
| H2                    | 6.42 m²         | 6.42 m²             |
| HPP                   | 10.94 m²        | 10.94 m²            |
| B1                    | 4.43 m²         | 4.43 m²             |
| B2                    | 4.43 m²         | 4.43 m²             |
| B                     | 0.00 m²         | 5.57 m²             |
| TOTAL ÚTILES          | 72.47 m²        | 78.04 m²            |

48 SUPERFICIE CONSTRUIDA

|                         |                 |
|-------------------------|-----------------|
| VIVIENDA 48             | 83,63           |
| ELEMENTOS COMUNES       | 11,40           |
| <b>TOTAL CONSTRUIDA</b> | <b>95,03 m²</b> |

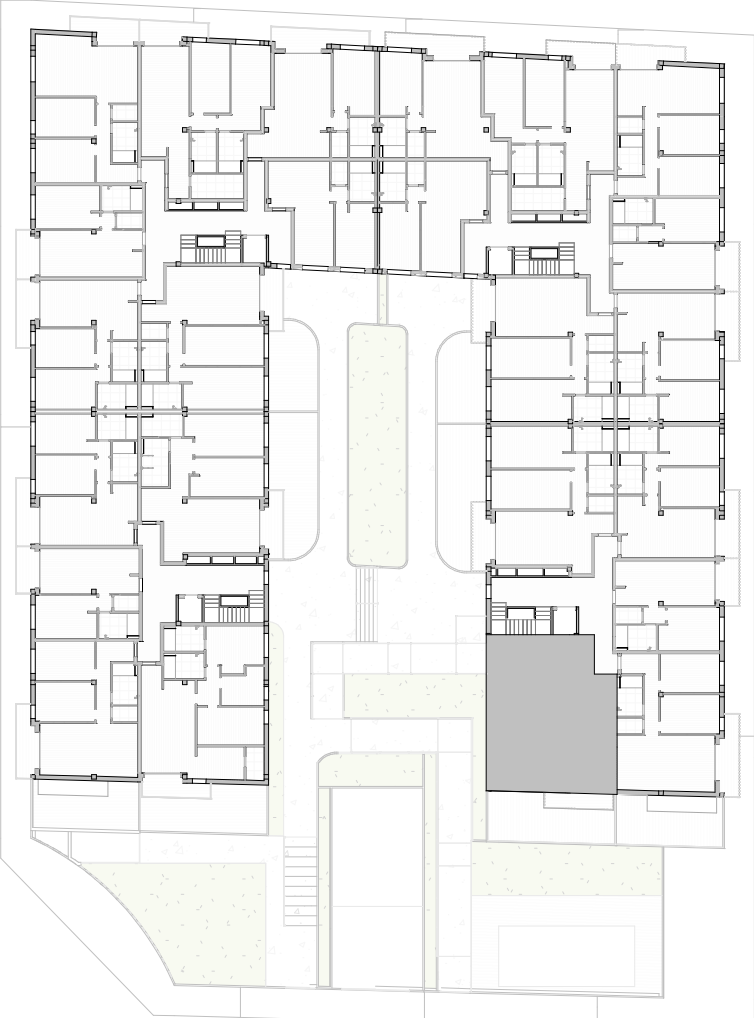

SECTOR SUZR-10, MANZANA M2,,L'ELIANA, VALENCIA.

ESCALA 1:50

