



Avenida Creuetes

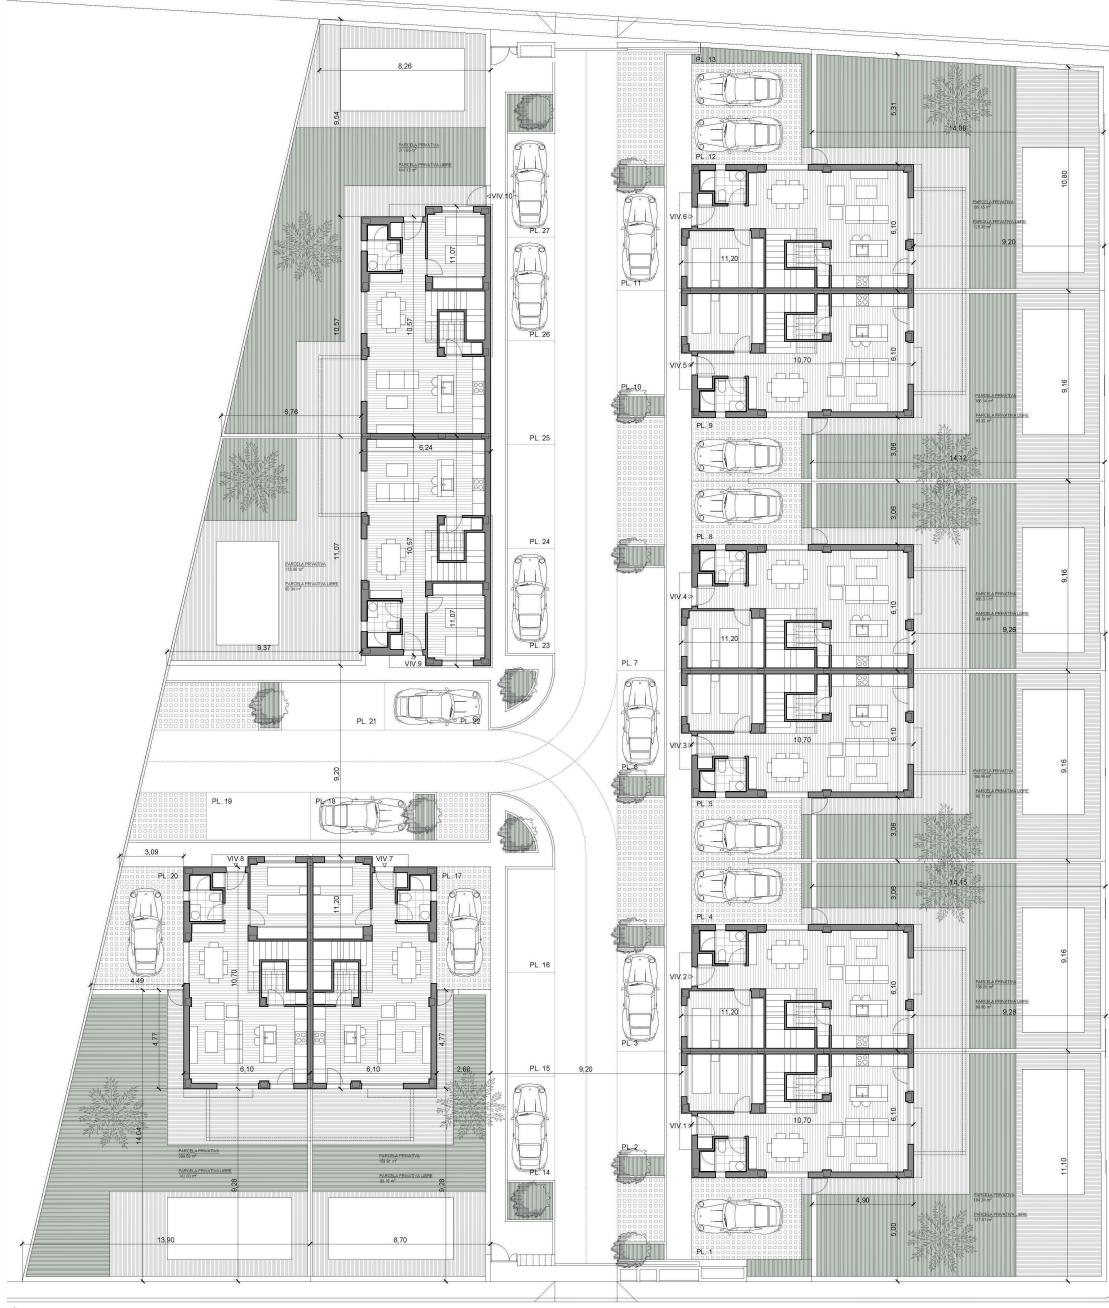


PLANTA GENERAL URBANIZACIÓN

Calle Busot

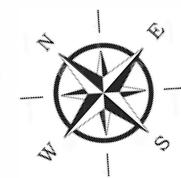

LUNA DE SAN JUAN
RESIDENCIAL

VIVIENDA TIPO A

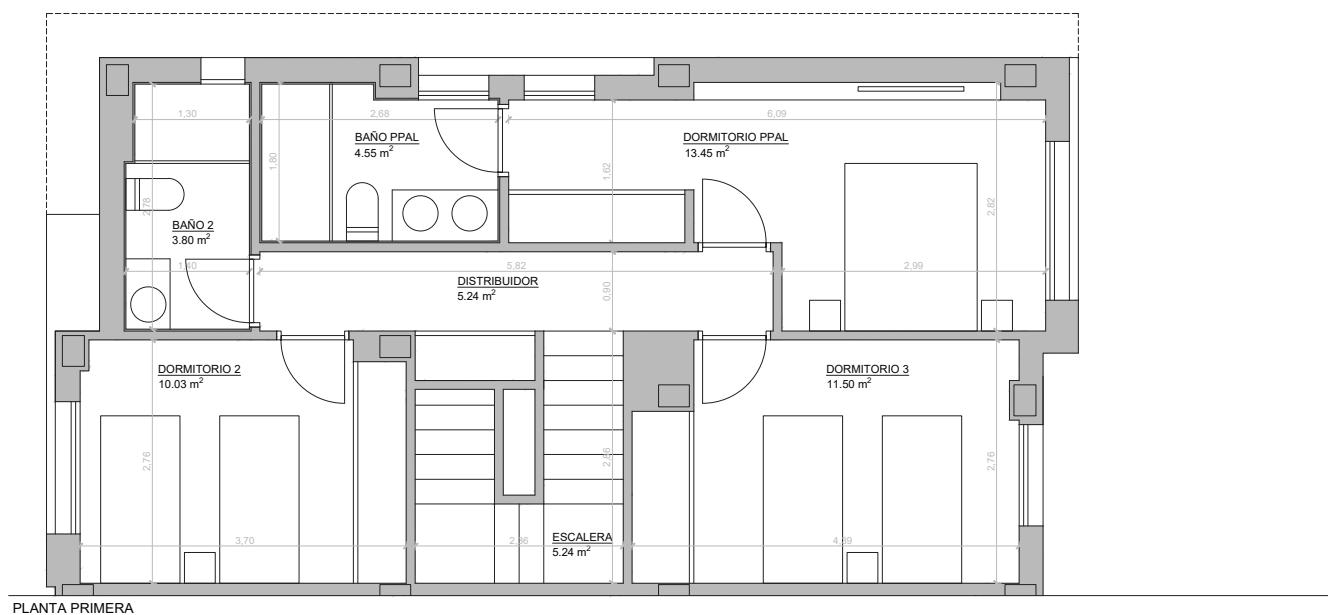

ESTUDIOS PREVIOS DE
10 VIVIENDAS PAREADAS CON PISCINA Y ZONA
COMUNITARIA

Avd. Creuetes, 20, SAN JUAN DE ALICANTE (Alicante)

PROMOTOR:
ADU MEDITERRANEO , S.L.

FCO. JAVIER RUBIO PUIG, ARQUITECTO

EPC03

Escala 1/50

COTAS Y SUPERFICIES - TIPO 1
PLANTA BAJA Y PLANTA PRIMERA

SEPTIEMBRE 2022



GRAFENO ARQUITECTURA

Plaza Mayor, 37-1 TORRENT (Valencia) Tlf : 96 108 97 66

EXP. 2022-JL12-02



Departamento proyectos Elaborado por: A.T
Fecha: 07-07-2022

Supervisado por: J.R.
Fecha: 07-07-2022

ESTE PLANO SUSTITUYE
Initial
P01-1se ha modificado una vez.
P01-2se ha modificado dos veces.

Todos los dibujos, textos, planos e imágenes están protegidos por la ley de protección intelectual, prohibiendo su reproducción, distribución o comunicación pública sin ser previamente comunicada y aprobada por GRAFENO ARQUITECTURA.

VIVIENDA TIPO A COCINA CERRADA

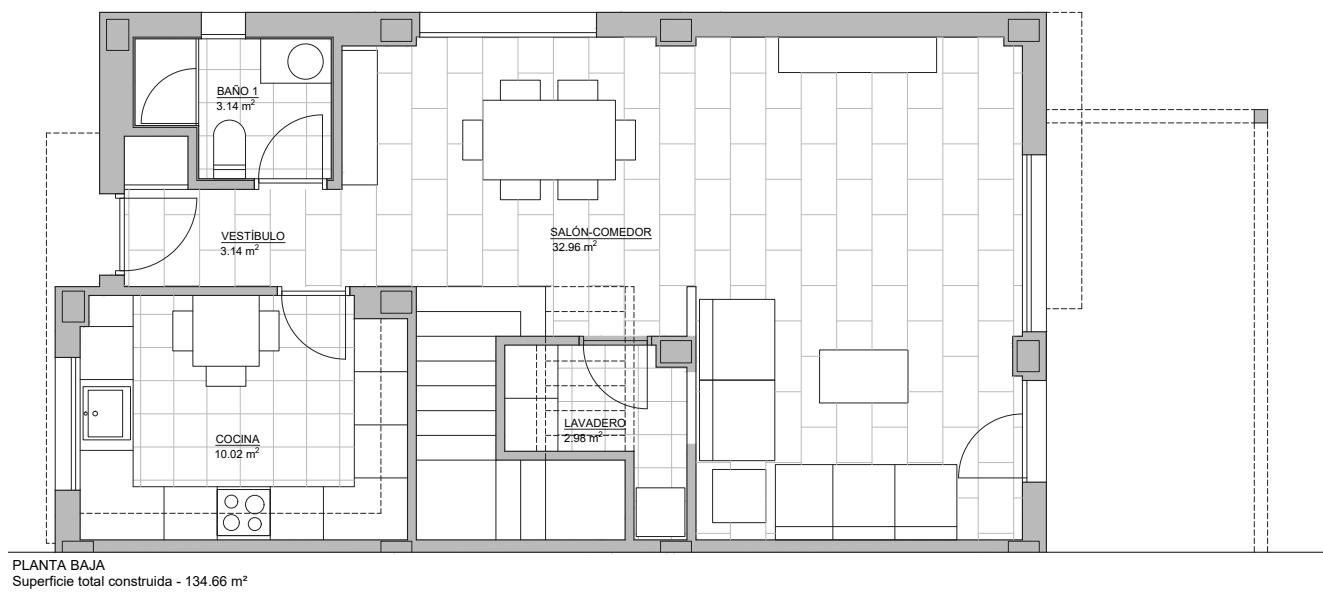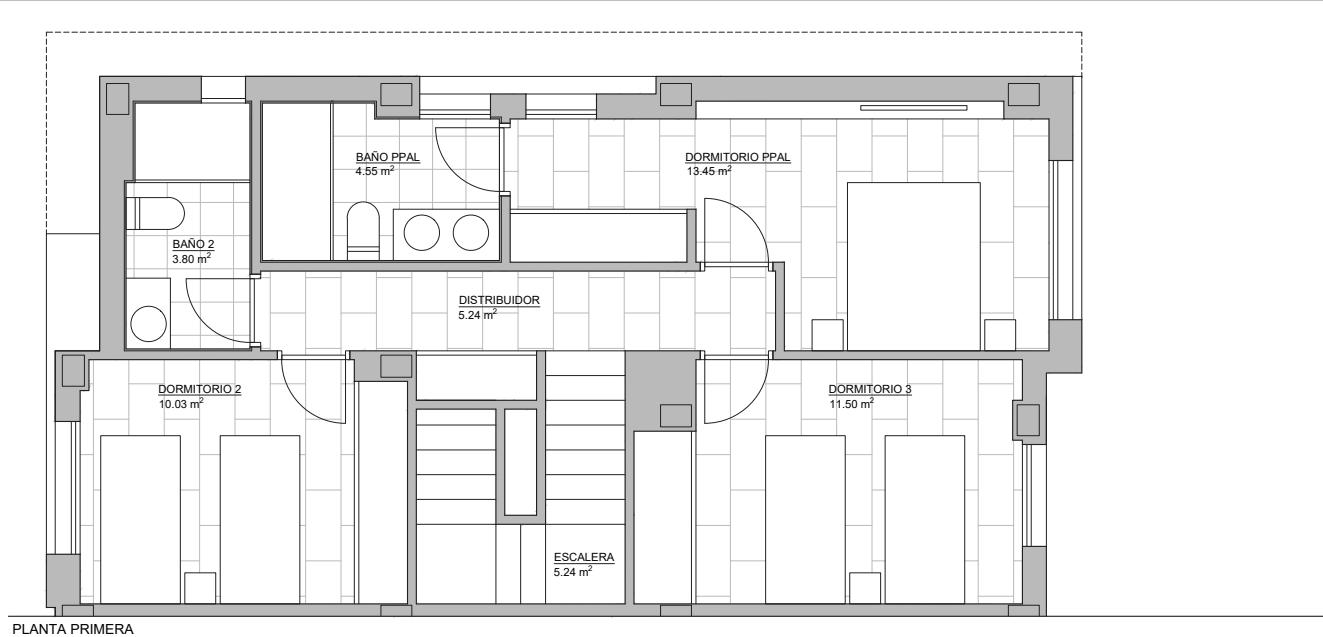

ESTUDIOS PREVIOS DE
10 VIVIENDAS PAREADAS CON PISCINA Y ZONA
COMUNITARIA

Avd. Cruetes, 20, SAN JUAN DE ALICANTE (Alicante)

PROMOTOR:
ADU MEDITERRANEO , S.L.

FCO. JAVIER RUBIO PUIG, ARQUITECTO

EPD08

Escala 1/50

DISTRIBUCIÓN VIVIENDA - TIPO SIN HAB. PLANTA BAJA
PLANTA BAJA Y PLANTA PRIMERA

NOVIEMBRE 2022



GRAFENO ARQUITECTURA

Plaza Mayor, 37-1 TORRENT (Valencia) Tlf : 96 108 97 66

Departamento proyectos Elaborado por: A.T
Fecha: 07-07-2022



Supervisado por: J.R.
Fecha: 07-07-2022

EXP. 2022-JL12-02

ESTE PLANO SUSTITUYE
Inicial
P01-1-se ha modificado una vez
P01-2-se ha modificado dos veces.....

Todos los dibujos, textos, planos e imágenes están protegidos por la ley de protección intelectual, prohibiendo su reproducción, distribución o comunicación pública sin ser previamente comunicada y aprobada por GRAFENO ARQUITECTURA.

VIVIENDA TIPO B

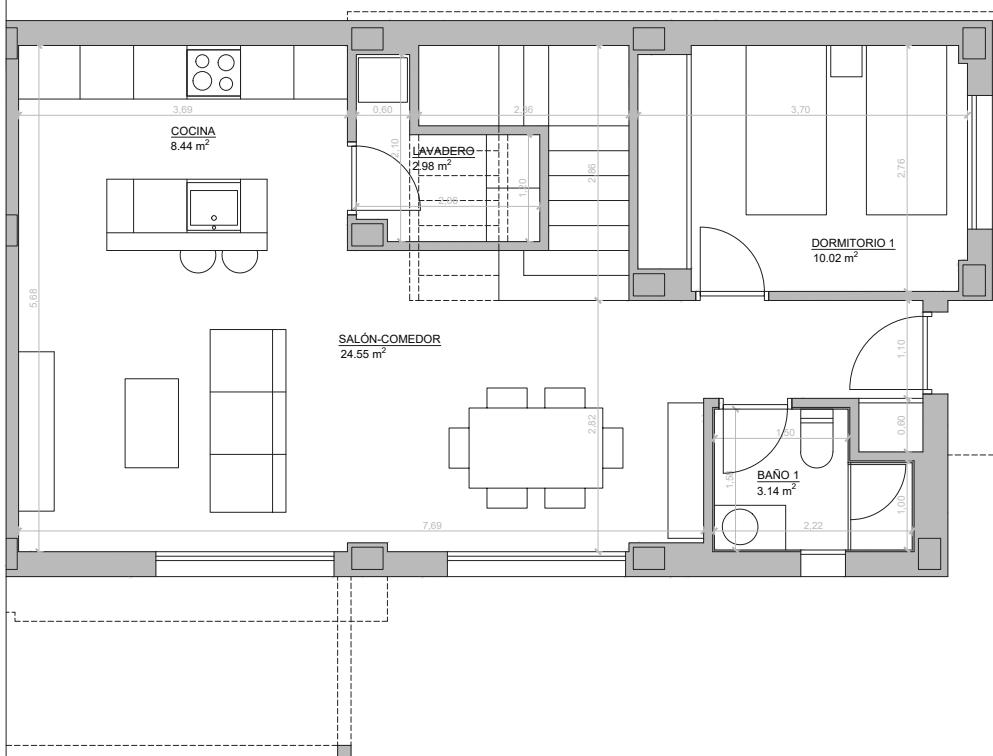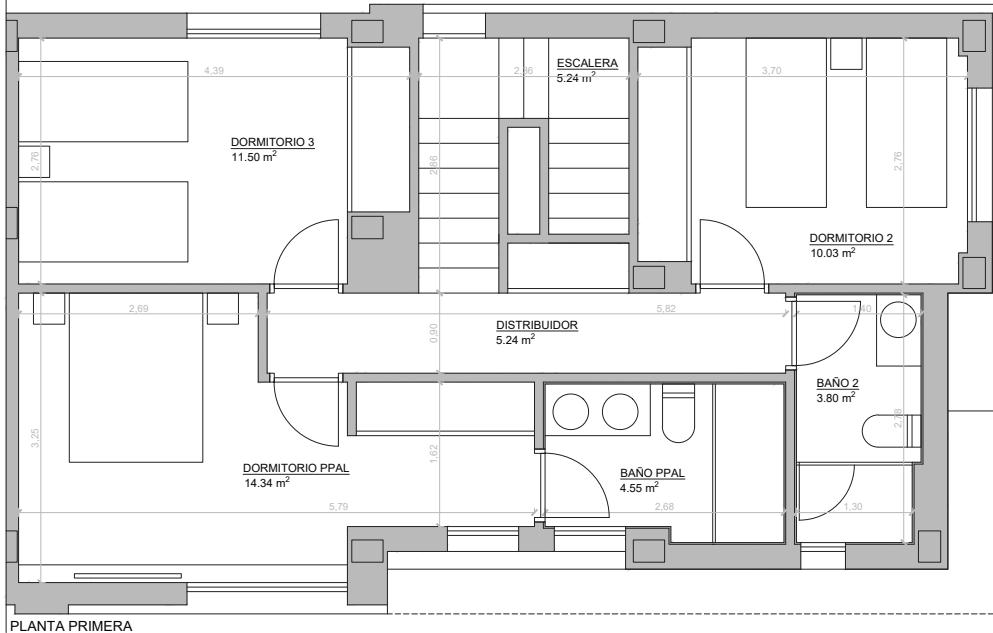

ESTUDIOS PREVIOS DE
10 VIVIENDAS PAREADAS CON PISCINA Y ZONA
COMUNITARIA

Avd. Creuetes, 20, SAN JUAN DE ALICANTE (Alicante)

PROMOTOR:
ADU MEDITERRANEO , S.L.

FCO. JAVIER RUBIO PUIG, ARQUITECTO

COTAS Y SUPERFICIES - TIPO 2
PLANTA BAJA Y PLANTA PRIMERA

SEPTIEMBRE 2022

EPC04

Escala 1/50



GRAFENO ARQUITECTURA

Plaza Mayor, 37-1 TORRENT (Valencia) Tlf : 96 108 97 66




EXP. 2022-JL12-02

Departamento proyectos Elaborado por: A.T
Fecha: 07-07-2022

Supervisado por: J.R.
Fecha: 07-07-2022

ESTE PLANO SUSTITUYE
Initial
P01-1se ha modificado una vez
P01-2se ha modificado dos veces.....

OPCIÓN SÓTANO

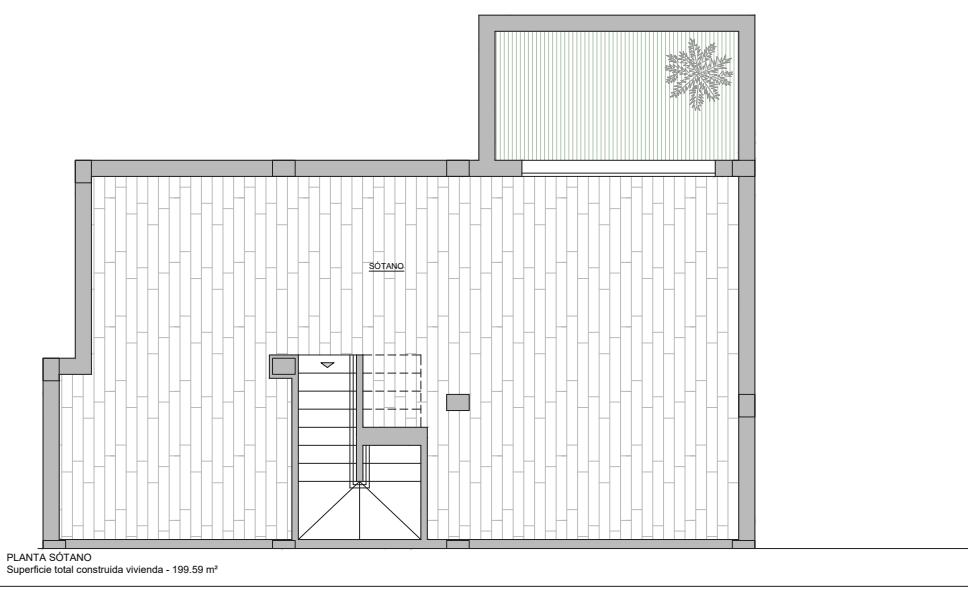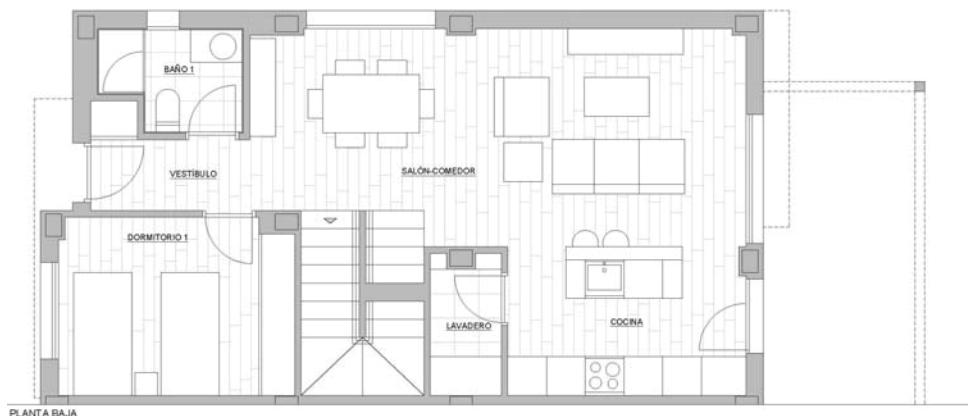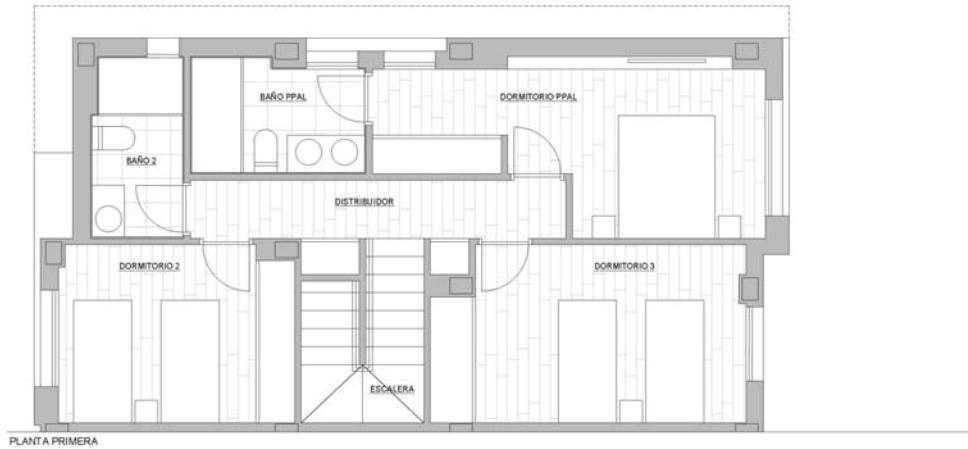

ESTUDIOS PREVIOS DE
10 VIVIENDAS PAREADAS CON PISCINA Y ZONA
COMUNITARIA

Avd. Creuetes, 20, SAN JUAN DE ALICANTE (Alicante)

PROMOTOR:
ADU MEDITERRANEO , S.L.

FCO. JAVIER RUBIO PUIG, ARQUITECTO

EPD06

DISTRIBUCIÓN VIVIENDA CON SÓTANO
PLANTA BAJA Y PLANTA PRIMERA

Escala 1/50

SEPTIEMBRE 2022



GRAFENO ARQUITECTURA


Plaza Mayor, 37-1 TORRENT (Valencia) Tlf - 96 108 97 66

Departamento proyectos Elaborado por A.T Supervisado por J.R.
Fecha: 07-07-2022 Fecha: 07-07-2022

EXP. 2022-JL12-02

ESTE PLANO SUSITUYE
Incial
Este plano ha modificado los del
2021-06 ha modificado los de este...

OPCIÓN ASCENSOR

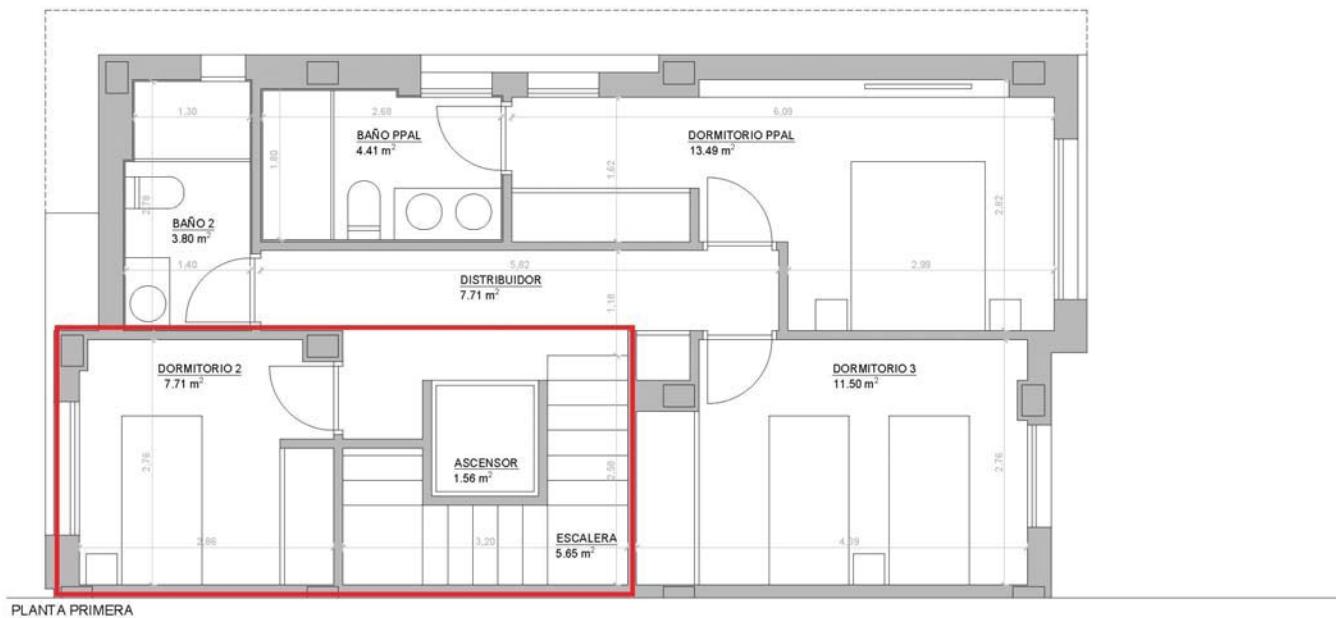

ESTUDIOS PREVIOS DE
10 VIVIENDAS PAREADAS CON PISCINA Y ZONA
COMUNITARIA

Avd. Creuetes, 20, SAN JUAN DE ALICANTE (Alicante)

PROMOTOR:
ADU MEDITERRANEO , S.L.

FCO. JAVIER RUBIO PUIG, ARQUITECTO

EPC05

Escala 1/50

COTAS Y SUPERFICIES VIVIENDA CON ASCENSOR
PLANTA BAJA Y PLANTA PRIMERA

SEPTIEMBRE 2022



GRAFENO ARQUITECTURA

Plaza Mayor, 37-1 TORRENT (Valencia) Tlf : 96 108 97 66

Departamento proyectos Elaborado por: A.T
Fecha: 07-07-2022

Supervisado por: J.R.
Fecha: 07-07-2022

EXP. 2022-JL12-02

ESTE PLANO SUSTITUYE
Initial
P01-1se ha modificado una vez.
P01-2se ha modificado dos veces.

Todos los dibujos, textos, planos e imágenes están protegidos por la ley de protección intelectual, prohibiendo su reproducción, distribución o comunicación pública sin ser previamente comunicada y aprobada por GRAFENO ARQUITECTURA.