

# PLANO DE VIVIENDAS TIPOLOGIA TIPO "A"



**GESTIONA**



**COMERCIALIZA**



REGISTRO DE DEMANDANTES  
DE VIVIENDA EN COOPERATIVA

**PROMUEVE**

SOCIEDAD COOPERATIVA  
DE VIVIENDAS EL SILLAR


**ARQUITECTO**



# VIVIENDA 201

## PLANTA SEGUNDA / PRIMERA

### TIPO A

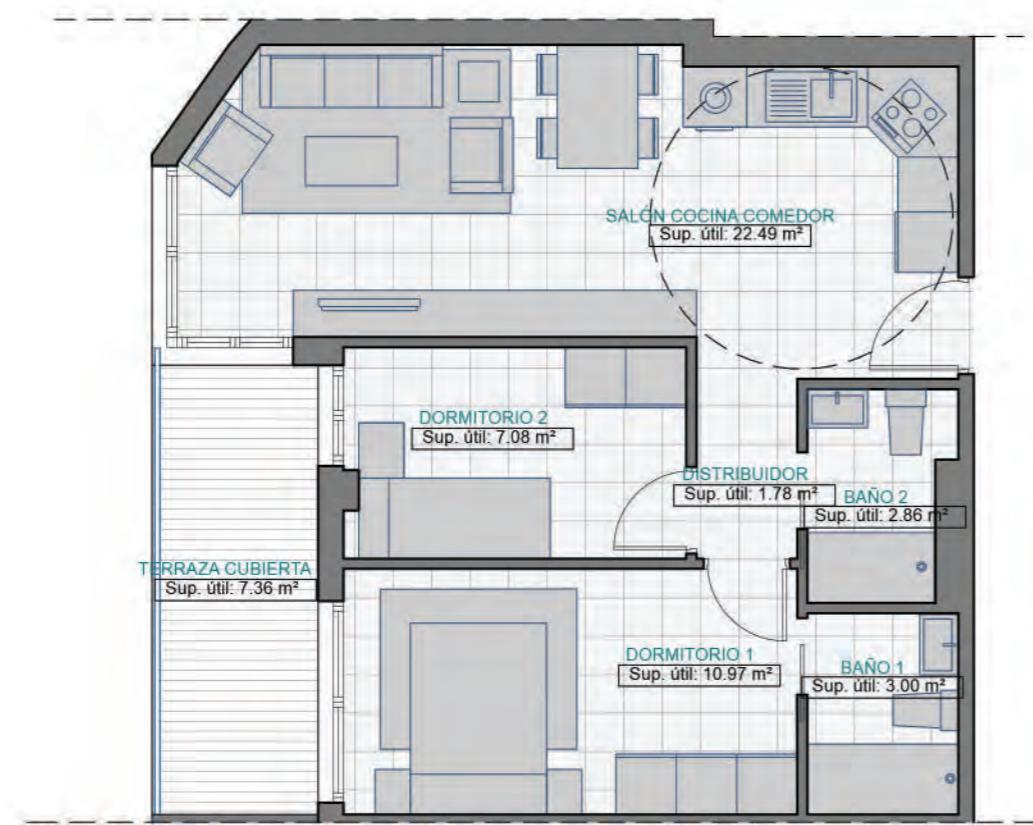

ESCALA 1:75

SUPERFICIES VIVIENDA		201
PLANTA SEGUNDA / PRIMERA		TIPO A
Distribuidor		1.78 m²
Salón - comedor - cocina		22.49 m²
Dormitorio 1		10.97 m²
Dormitorio 2		7.08 m²
Baño 1		3.00 m²
Baño 2		2.86 m²
Sup. útil cerrada VIVIENDA		48.18 m²
Terraza cubierta		7.36 m²
Sup. útil total VIVIENDA		55.54 m²
Sup. construida VIVIENDA		54.32 m²
Sup. construida VIVIENDA + Z.C.		69.21 m²

El presente plano no es definitivo, ha sido elaborado conforme al Anteproyecto del Edificio, y por tanto, la gestora se reserva la facultad de incluir las modificaciones necesarias por exigencias técnicas y/o jurídicas u ordenadas por cualesquier administraciones u organismos públicos, ajustandolos, en todo caso, al Proyecto que definitivamente obtenga el permiso municipal. Los elementos accesorios (por ejemplo, el mobiliario incluido o elementos de jardinería) son meramente ilustrativos. Los giros de las puertas y la distribución de aparatos sanitarios y cocinas no son vinculantes. Las superficies expresadas son aproximadas, pudiendo experimentar modificaciones por razones de índole técnico y/o legal en el desarrollo de la ejecución de las obras.

**R E S I D E N C I A L**

**LA JÀBEGA**  
*mediterranean*



**GESTIONA**



**PROMUEVE**

SOCIEDAD COOPERATIVA  
DE VIVIENDAS EL SILLAR

**COMERCIALIZA**




REGISTRO DE DEMANDANTES  
DE VIVIENDA EN COOPERATIVA

**ARQUITECTO**



# VIVIENDA 301

## PLANTA ÁTICO / SEGUNDA TIPO A

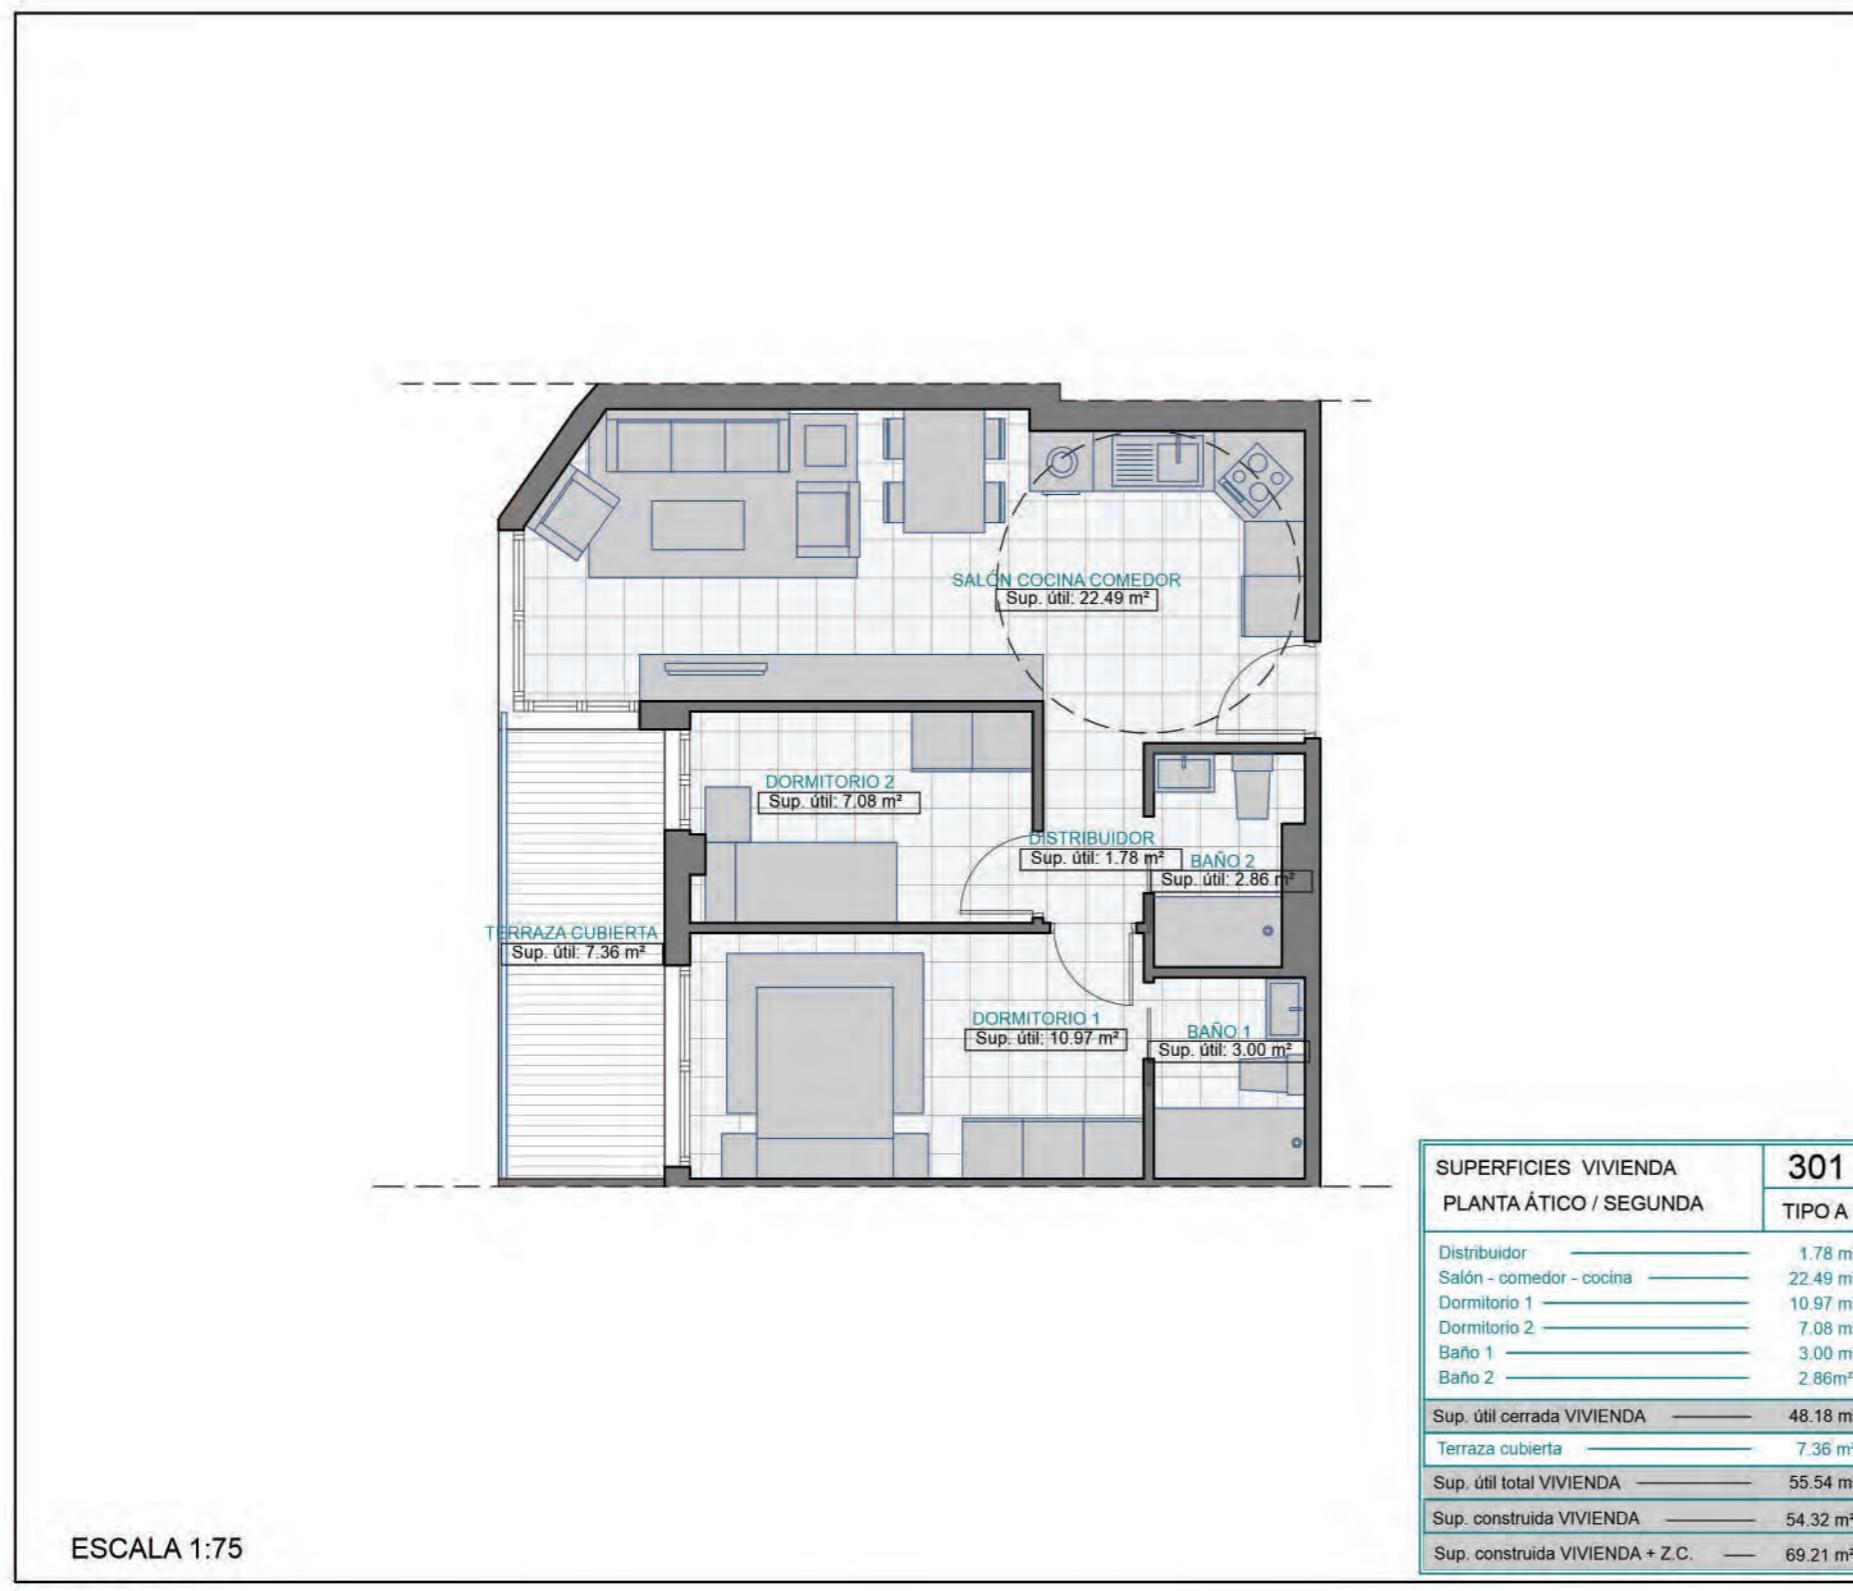

El presente plano no es definitivo, ha sido elaborado conforme al Anteproyecto del Edificio, y por tanto, la gestora se reserva la facultad de incluir las modificaciones necesarias por exigencias técnicas y/o jurídicas u ordenadas por cualesquier administraciones u organismos públicos, ajustandolos, en todo caso, al Proyecto que definitivamente obtenga el permiso municipal. Los elementos accesorios (por ejemplo, el mobiliario incluido o elementos de jardinería) son meramente ilustrativos. Los giros de las puertas y la distribución de aparatos sanitarios y cocinas no son vinculantes. Las superficies expresadas son aproximadas, pudiendo experimentar modificaciones por razones de índole técnico y/o legal en el desarrollo de la ejecución de las obras.



**RESIDENCIAL**  
**LA JÁBEGA**  
*mediterranean*



**GESTIONA**



**PROMUEVE**

SOCIEDAD COOPERATIVA  
DE VIVIENDAS EL SILLAR

**COMERCIALIZA**




REGISTRO DE DEMANDANTES  
DE VIVIENDA EN COOPERATIVA

**ARQUITECTO**



# PLANO DE VIVIENDAS TIPOLOGIA TIPO "B"

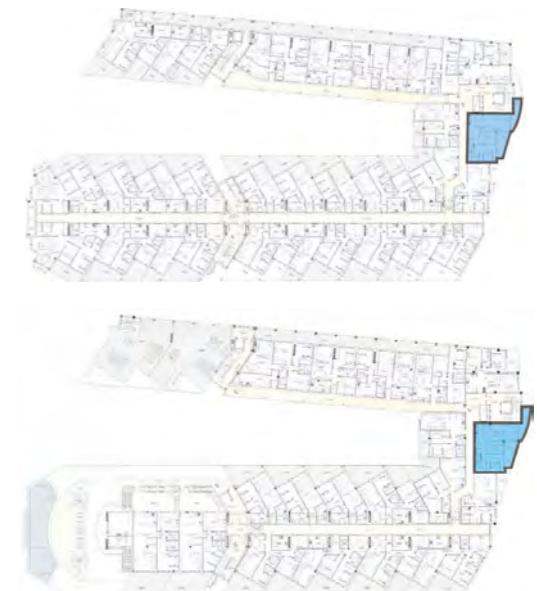

**GESTIONA**



**COMERCIALIZA**



REGISTRO DE DEMANDANTES  
DE VIVIENDA EN COOPERATIVA

**PROMUEVE**

SOCIEDAD COOPERATIVA  
DE VIVIENDAS EL SILLAR

**ARQUITECTO**




OZAEZ  
ARQUITECTURA S.L.U

# VIVIENDA 216

## PLANTA SEGUNDA / PRIMERA

### TIPO B

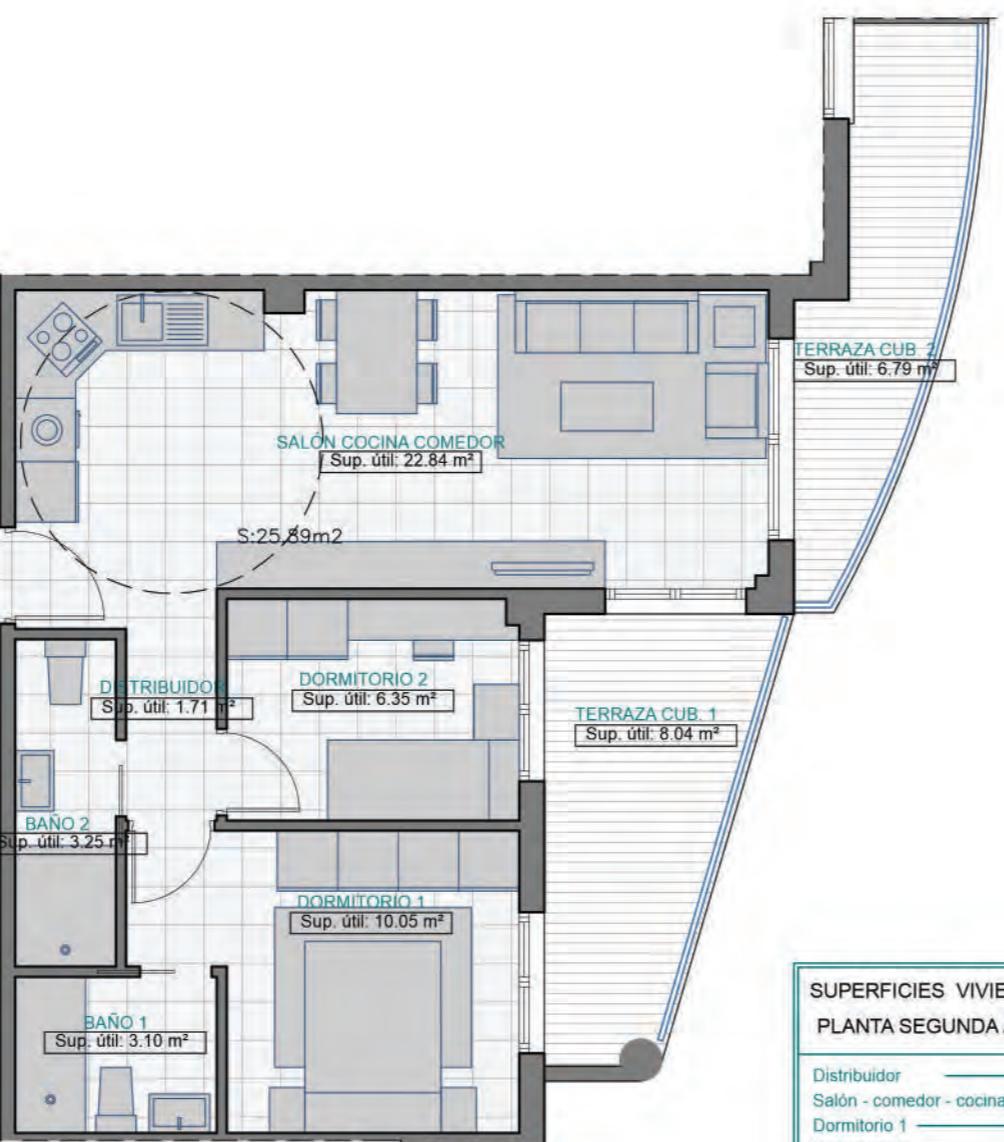

SUPERFICIES VIVIENDA		216
PLANTA SEGUNDA / PRIMERA		TIPO B
Distribuidor		1.71 m <sup>2</sup>
Salón - comedor - cocina		22.84 m <sup>2</sup>
Dormitorio 1		10.05 m <sup>2</sup>
Dormitorio 2		6.35 m <sup>2</sup>
Baño 1		3.10 m <sup>2</sup>
Baño 2		3.25 m <sup>2</sup>
Sup. útil cerrada VIVIENDA		47.30 m <sup>2</sup>
Terraza cubierta 1		6.79 m <sup>2</sup>
Terraza cubierta 2		8.04 m <sup>2</sup>
Sup. útil total VIVIENDA		62.14 m <sup>2</sup>
Sup. construida VIVIENDA		52.70 m <sup>2</sup>
Sup. construida VIVIENDA + Z.C.		67.62 m <sup>2</sup>

**RESIDENCIAL**  
**LA JÀBEGA**  
*mediterranean*



**GESTIONA**



**PROMUEVE**

SOCIEDAD COOPERATIVA  
DE VIVIENDAS EL SILLAR

**COMERCIALIZA**




REGISTRO DE DEMANDANTES  
DE VIVIENDA EN COOPERATIVA

**ARQUITECTO**



# VIVIENDA 312

## PLANTA ÁTICO / SEGUNDA TIPO B

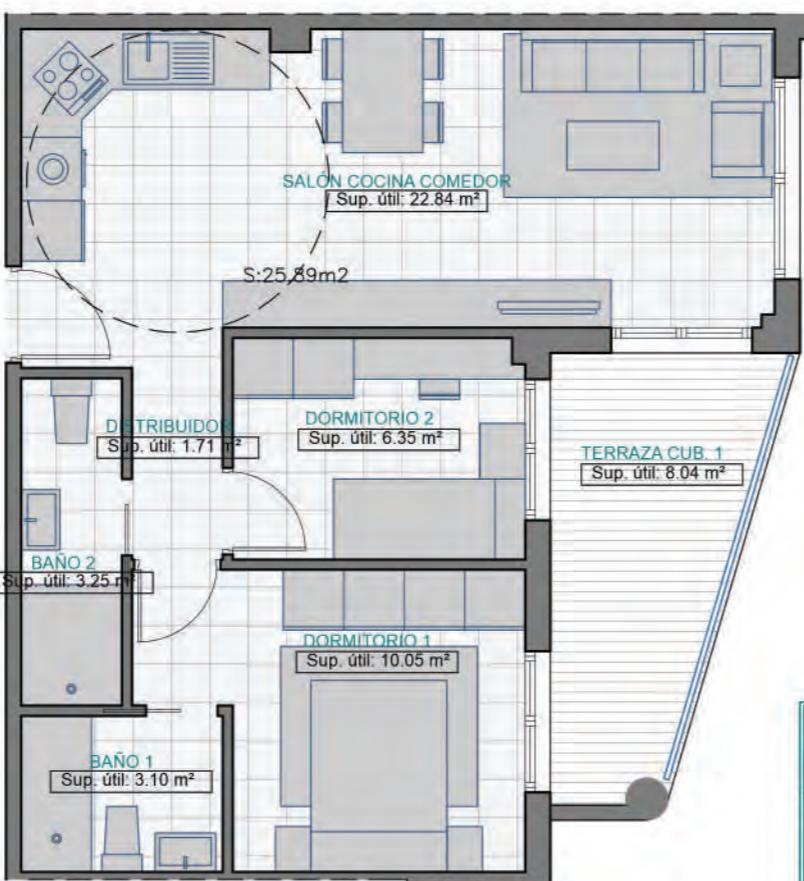

SUPERFICIES VIVIENDA		312
PLANTA ÁTICO / SEGUNDA		TIPO B
Distribuidor		1.71 m²
Salón - comedor - cocina		22.84 m²
Dormitorio 1		10.05 m²
Dormitorio 2		6.35 m²
Baño 1		3.10 m²
Baño 2		3.25 m²
Sup. útil cerrada VIVIENDA		47.30 m²
Terraza cubierta 2		8.04 m²
Sup. útil total VIVIENDA		55.34 m²
Sup. construida VIVIENDA		52.70 m²
Sup. construida VIVIENDA + Z.C.		67.71 m²



**GESTIONA**



**PROMUEVE**

SOCIEDAD COOPERATIVA  
DE VIVIENDAS EL SILLAR

**COMERCIALIZA**




REGISTRO DE DEMANDANTES  
DE VIVIENDA EN COOPERATIVA

**ARQUITECTO**



# PLANO DE VIVIENDAS TIPOLOGIA TIPO "D"

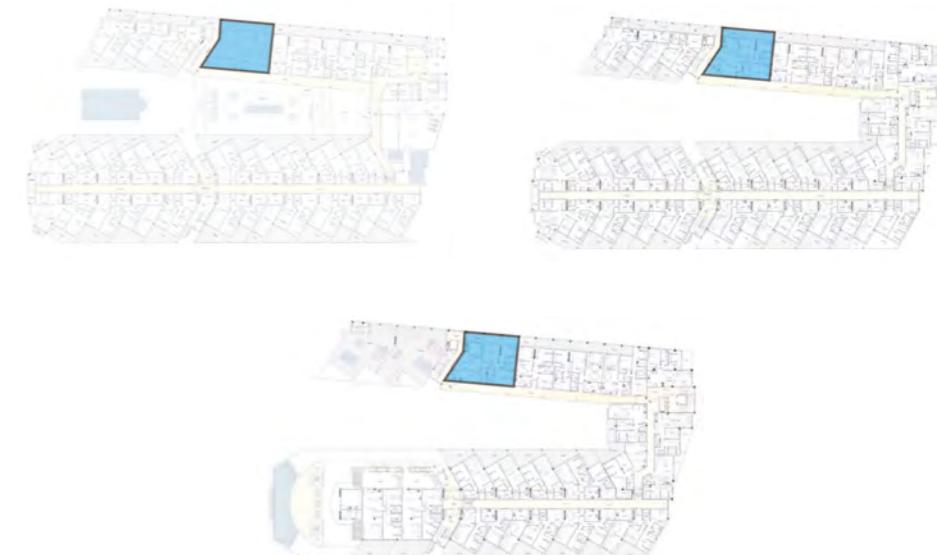

**GESTIONA**



**COMERCIALIZA**



REGISTRO DE DEMANDANTES  
DE VIVIENDA EN COOPERATIVA

**PROMUEVE**

SOCIEDAD COOPERATIVA  
DE VIVIENDAS EL SILLAR

**ARQUITECTO**



# VIVIENDA 118

## PLANTA PRIMERA / BAJA

### TIPO D

SUPERFICIES VIVIENDA	
PLANTA PRIMERA / BAJA	
TIPO D	
Hall	3.93 m <sup>2</sup>
Cocina	12.60 m <sup>2</sup>
Salón - Comedor	22.73 m <sup>2</sup>
Distribuidor	4.31 m <sup>2</sup>
Dormitorio 1	11.60 m <sup>2</sup>
Dormitorio 2	10.53 m <sup>2</sup>
Dormitorio 3	11.32 m <sup>2</sup>
Baño 1	3.96 m <sup>2</sup>
Baño 2	4.94 m <sup>2</sup>
Sup. útil cerrada VIVIENDA	85.93 m <sup>2</sup>
Terraza cubierta	19.99 m <sup>2</sup>
Sup. útil total VIVIENDA	105.92 m <sup>2</sup>
Sup. construida VIVIENDA	98.40 m <sup>2</sup>
Sup. construida VIVIENDA + Z.C.	135.74 m <sup>2</sup>



ESCALA 1:75

# RESIDENCIAL LA JÀBEGA

*mediterranean*



GESTIONA



PROMUEVE

SOCIEDAD COOPERATIVA  
DE VIVIENDAS EL SILLAR

COMERCIALIZA



REGISTRO DE DEMANDANTES  
DE VIVIENDA EN COOPERATIVA

ARQUITECTO



# VIVIENDA 220

## PLANTA SEGUNDA / PRIMERA

### TIPO D

SUPERFICIES VIVIENDA	220
PLANTA SEGUNDA / PRIMERA	TIPO D
Hall	3.93 m <sup>2</sup>
Cocina	12.60 m <sup>2</sup>
Salón - Comedor	22.73 m <sup>2</sup>
Distribuidor	4.31 m <sup>2</sup>
Dormitorio 1	11.60 m <sup>2</sup>
Dormitorio 2	10.53 m <sup>2</sup>
Dormitorio 3	11.32 m <sup>2</sup>
Baño 1	3.96 m <sup>2</sup>
Baño 2	4.94 m <sup>2</sup>
Sup. útil cerrada VIVIENDA	85.93 m <sup>2</sup>
Terraza cubierta	19.99 m <sup>2</sup>
Sup. útil total VIVIENDA	105.92 m <sup>2</sup>
Sup. construida VIVIENDA	98.40 m <sup>2</sup>
Sup. construida VIVIENDA + Z.C.	126.22 m <sup>2</sup>



ESCALA 1:75

# RESIDENCIAL LA JÀBEGA

*mediterranean*



**GESTIONA**



**COMERCIALIZA**



REGISTRO DE DEMANDANTES  
DE VIVIENDA EN COOPERATIVA

**PROMUEVE**

SOCIEDAD COOPERATIVA  
DE VIVIENDAS EL SILLAR

**ARQUITECTO**



# VIVIENDA 317

## PLANTA ÁTICO / SEGUNDA TIPO D

SUPERFICIES VIVIENDA		317
PLANTA ÁTICO / SEGUNDA		TIPO D
Hall		3.93 m <sup>2</sup>
Cocina		12.60 m <sup>2</sup>
Salón - Comedor		22.73 m <sup>2</sup>
Distribuidor		4.31 m <sup>2</sup>
Dormitorio 1		11.60 m <sup>2</sup>
Dormitorio 2		10.53 m <sup>2</sup>
Dormitorio 3		11.32 m <sup>2</sup>
Baño 1		3.96 m <sup>2</sup>
Baño 2		4.94 m <sup>2</sup>
Sup. útil cerrada VIVIENDA		85.93 m <sup>2</sup>
Terraza cubierta		19.99 m <sup>2</sup>
Sup. útil total VIVIENDA		105.92 m <sup>2</sup>
Sup. construida VIVIENDA		98.23 m <sup>2</sup>
Sup. construida VIVIENDA + Z.C.		126.03 m <sup>2</sup>



ESCALA 1:75

**RESIDENCIAL**  
**LA JÀBEGA**  
*mediterranean*



**GESTIONA**



**COMERCIALIZA**



REGISTRO DE DEMANDANTES  
DE VIVIENDA EN COOPERATIVA

**PROMUEVE**

SOCIEDAD COOPERATIVA  
DE VIVIENDAS EL SILLAR

**ARQUITECTO**



# PLANO DE VIVIENDAS TIPOLOGIA TIPO "E"



**GESTIONA**



**COMERCIALIZA**



REGISTRO DE DEMANDANTES  
DE VIVIENDA EN COOPERATIVA

**PROMUEVE**

SOCIEDAD COOPERATIVA  
DE VIVIENDAS EL SILLAR


**ARQUITECTO**



# VIVIENDA 116

## PLANTA PRIMERA / BAJA

### TIPO E

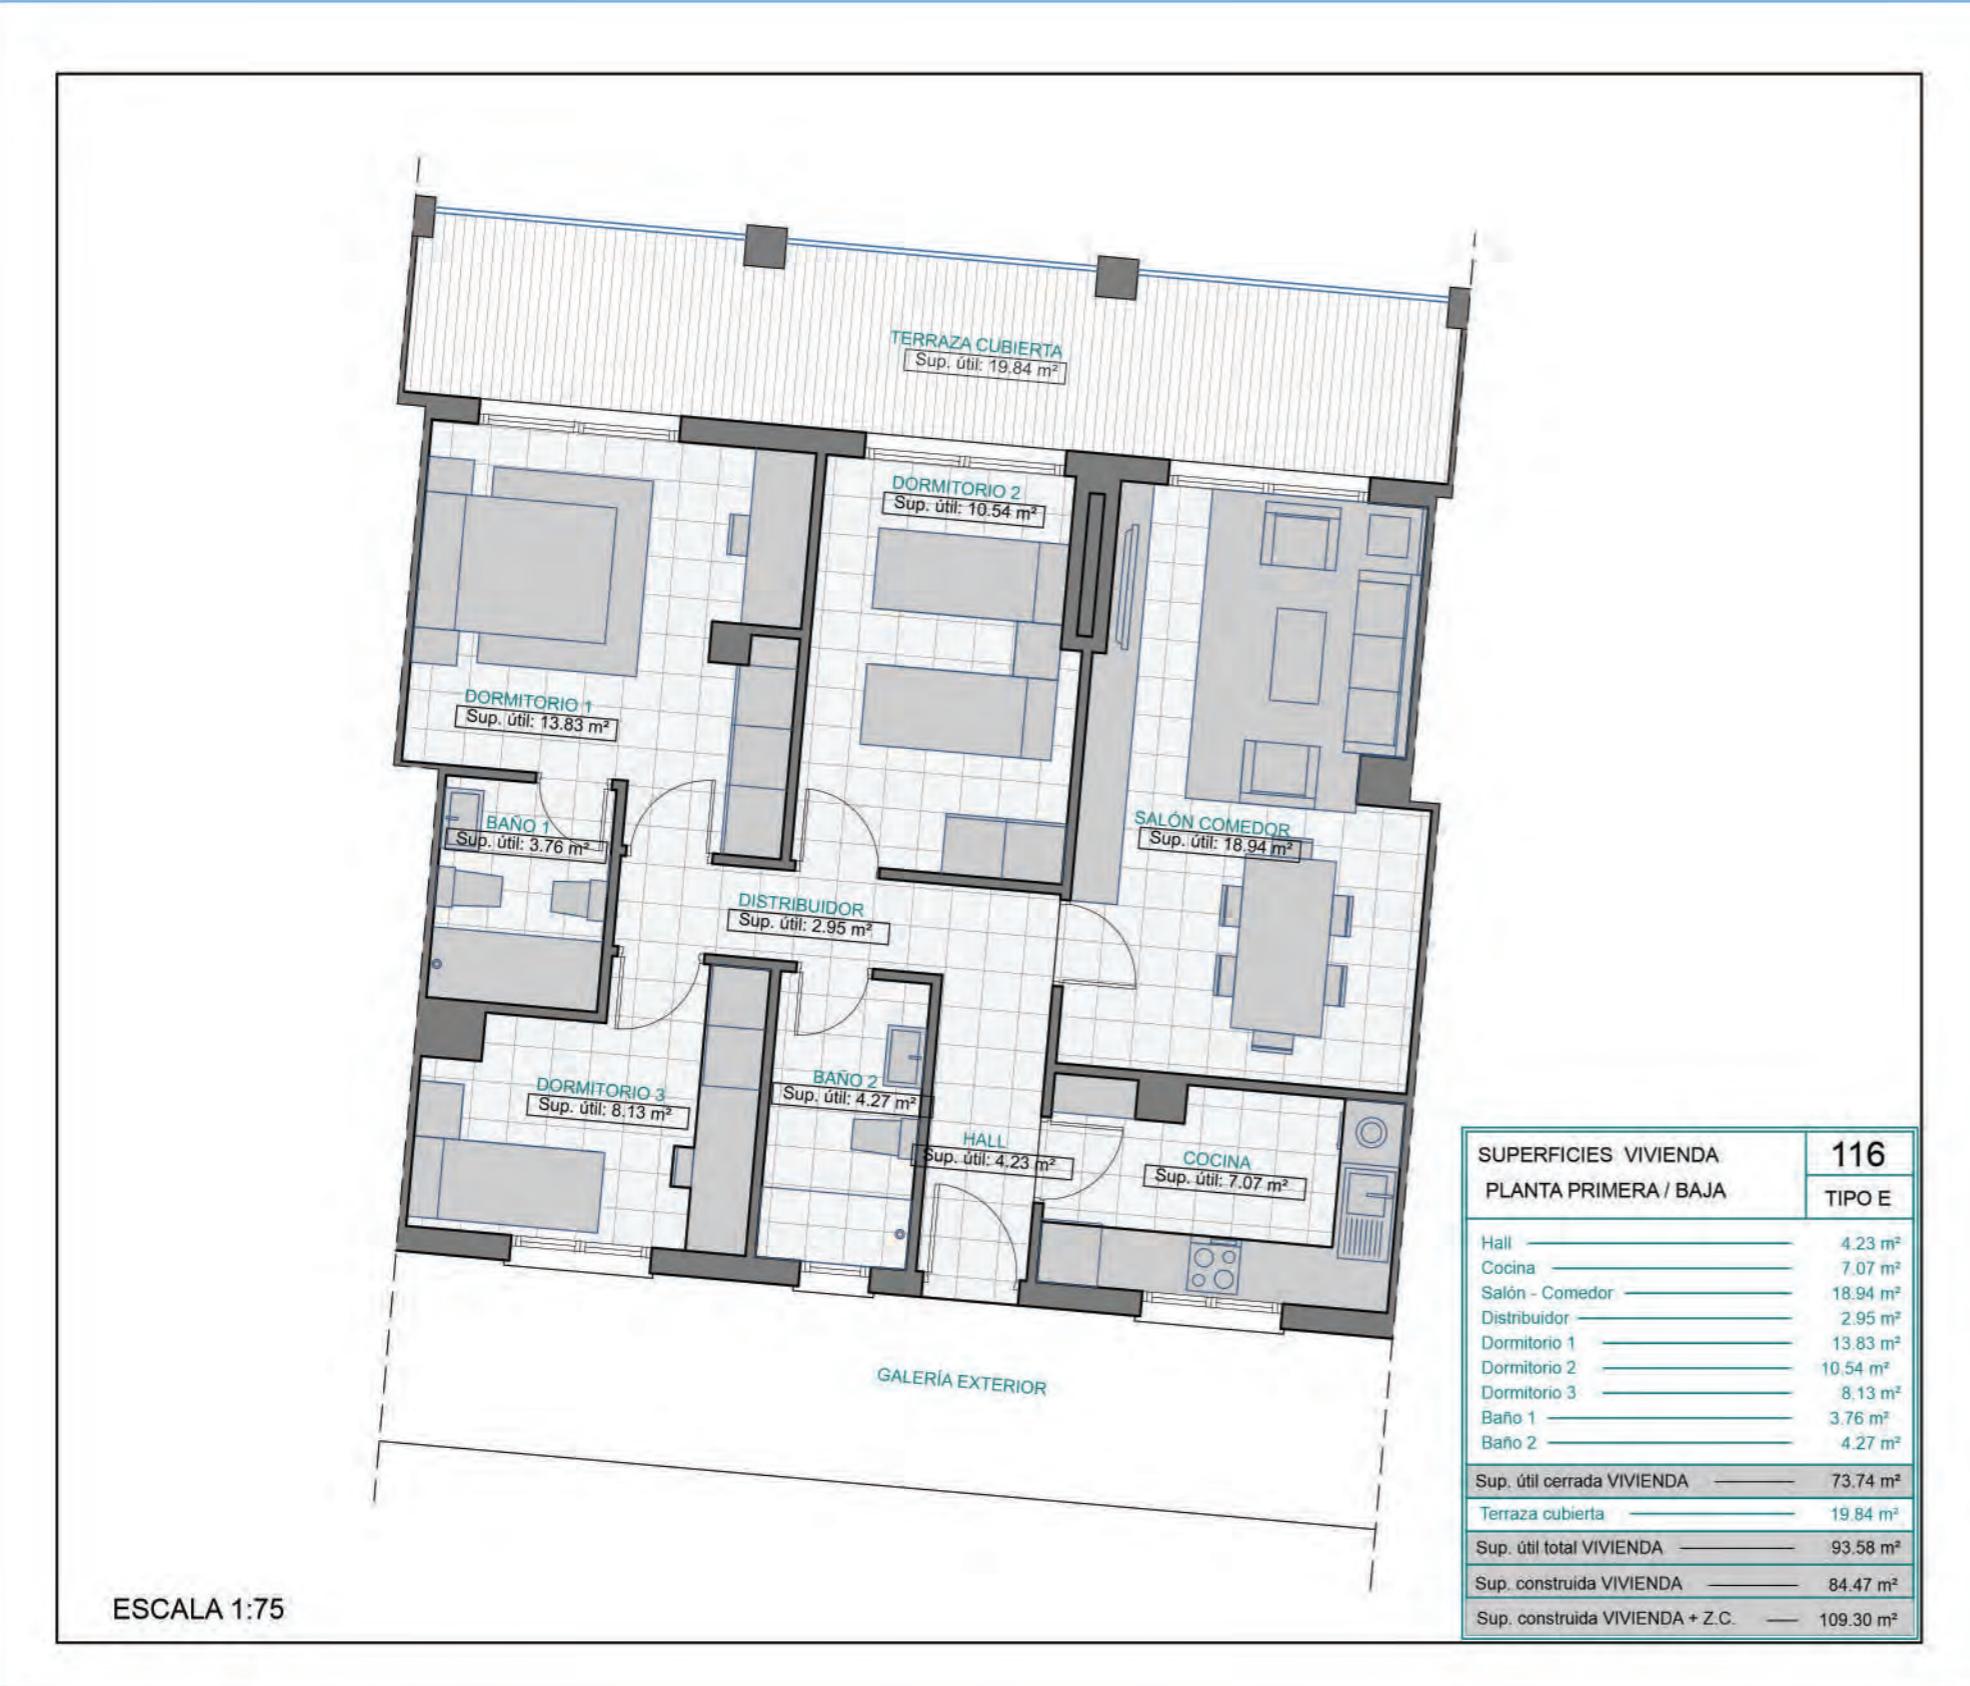

El presente plano no es definitivo, ha sido elaborado conforme al Anteproyecto del Edificio, y por tanto, la gestora se reserva la facultad de incluir las modificaciones necesarias por exigencias técnicas y/o jurídicas u ordenadas por cualesquier administraciones u organismos públicos, ajustandolos, en todo caso, al Proyecto que definitivamente obtenga el permiso municipal. Los elementos accesorios (por ejemplo, el mobiliario incluido o elementos de jardinería) son meramente ilustrativos. Los giros de las puertas y la distribución de aparatos sanitarios y cocinas no son vinculantes. Las superficies expresadas son aproximadas, pudiendo experimentar modificaciones por razones de índole técnico y/o legal en el desarrollo de la ejecución de las obras.



**R E S I D E N C I A L**  
**LA JÁBEGA**  
*mediterranean*



**GESTIONA**



**PROMUEVE**

SOCIEDAD COOPERATIVA  
DE VIVIENDAS EL SILLAR

**COMERCIALIZA**



REGISTRO DE DEMANDANTES  
DE VIVIENDA EN COOPERATIVA

**ARQUITECTO**



# VIVIENDA 219

## PLANTA SEGUNDA / PRIMERA

### TIPO E



ESCALA 1:75

SUPERFICIES VIVIENDA		219
PLANTA SEGUNDA / PRIMERA		TIPO E
Hall	4.23 m <sup>2</sup>	
Cocina	7.07 m <sup>2</sup>	
Salón - Comedor	18.94 m <sup>2</sup>	
Distribuidor	2.95 m <sup>2</sup>	
Dormitorio 1	13.83 m <sup>2</sup>	
Dormitorio 2	10.54 m <sup>2</sup>	
Dormitorio 3	8.13 m <sup>2</sup>	
Baño 1	3.76 m <sup>2</sup>	
Baño 2	4.27 m <sup>2</sup>	
Sup. útil cerrada VIVIENDA	73.74 m <sup>2</sup>	
Terraza cubierta	19.84 m <sup>2</sup>	
Sup. útil total VIVIENDA	93.58 m <sup>2</sup>	
Sup. construida VIVIENDA	84.47 m <sup>2</sup>	
Sup. construida VIVIENDA + Z.C.	109.28 m <sup>2</sup>	

El presente plano no es definitivo, ha sido elaborado conforme al Anteproyecto del Edificio, y por tanto, la gestora se reserva la facultad de incluir las modificaciones necesarias por exigencias técnicas y/o jurídicas u ordenadas por cualesquier administraciones u organismos públicos, ajustandolos, en todo caso, al Proyecto que definitivamente obtenga el permiso municipal. Los elementos accesorios (por ejemplo, el mobiliario incluido o elementos de jardinería) son meramente ilustrativos. Los giros de las puertas y la distribución de aparatos sanitarios y cocinas no son vinculantes. Las superficies expresadas son aproximadas, pudiendo experimentar modificaciones por razones de índole técnico y/o legal en el desarrollo de la ejecución de las obras.

# RESIDENCIAL LA JÀBEGA

*mediterranean*



**GESTIONA**



**PROMUEVE**

SOCIEDAD COOPERATIVA  
DE VIVIENDAS EL SILLAR

**COMERCIALIZA**



REGISTRO DE DEMANDANTES  
DE VIVIENDA EN COOPERATIVA

**ARQUITECTO**



# VIVIENDA 315

## PLANTA ÁTICO / SEGUNDA TIPO E



ESCALA 1:75

SUPERFICIES VIVIENDA		315
PLANTA ÁTICO / SEGUNDA		TIPO E
Hall	4.23 m <sup>2</sup>	
Cocina	7.07 m <sup>2</sup>	
Salón - Comedor	18.94 m <sup>2</sup>	
Distribuidor	2.95 m <sup>2</sup>	
Dormitorio 1	13.83 m <sup>2</sup>	
Dormitorio 2	10.54 m <sup>2</sup>	
Dormitorio 3	8.13 m <sup>2</sup>	
Baño 1	3.76 m <sup>2</sup>	
Baño 2	4.27 m <sup>2</sup>	
Sup. útil cerrada VIVIENDA	73.74 m <sup>2</sup>	
Terraza cubierta	19.84 m <sup>2</sup>	
Sup. útil total VIVIENDA	93.58 m <sup>2</sup>	
Sup. construida VIVIENDA	84.47 m <sup>2</sup>	
Sup. construida VIVIENDA + Z.C.	109.58 m <sup>2</sup>	

El presente plano no es definitivo, ha sido elaborado conforme al Anteproyecto del Edificio, y por tanto, la gestora se reserva la facultad de incluir las modificaciones necesarias por exigencias técnicas y/o jurídicas u ordenadas por cualesquier administraciones u organismos públicos, ajustandolos, en todo caso, al Proyecto que definitivamente obtenga el permiso municipal. Los elementos accesorios (por ejemplo, el mobiliario incluido o elementos de jardinería) son meramente ilustrativos. Los giros de las puertas y la distribución de aparatos sanitarios y cocinas no son vinculantes. Las superficies expresadas son aproximadas, pudiendo experimentar modificaciones por razones de índole técnico y/o legal en el desarrollo de la ejecución de las obras.

# RESIDENCIAL LA JÀBEGA

*mediterranean*



**GESTIONA**



**COMERCIALIZA**



REGISTRO DE DEMANDANTES  
DE VIVIENDA EN COOPERATIVA

**PROMUEVE**

SOCIEDAD COOPERATIVA  
DE VIVIENDAS EL SILLAR

**ARQUITECTO**



# PLANO DE VIVIENDAS TIPOLOGIA TIPO "F"



**GESTIONA**



**COMERCIALIZA**



REGISTRO DE DEMANDANTES  
DE VIVIENDA EN COOPERATIVA

**PROMUEVE**

SOCIEDAD COOPERATIVA  
DE VIVIENDAS EL SILLAR

**ARQUITECTO**



# VIVIENDA 218

## PLANTA SEGUNDA / PRIMERA

### TIPO F



ESCALA 1:75

SUPERFICIES VIVIENDA	
PLANTA SEGUNDA / PRIMERA	
TIPO F	
Hall	3.36 m <sup>2</sup>
Distribuidor	3.76 m <sup>2</sup>
Cocina	7.07 m <sup>2</sup>
Salón - comedor	18.54 m <sup>2</sup>
Dormitorio 1	12.04 m <sup>2</sup>
Dormitorio 2	10.08 m <sup>2</sup>
Despacho	10.03 m <sup>2</sup>
Baño 1	4.53 m <sup>2</sup>
Baño 2	3.81 m <sup>2</sup>
Sup. útil cerrada VIVIENDA	73.23 m <sup>2</sup>
Terraza cubierta 1	10.85 m <sup>2</sup>
Sup. útil total VIVIENDA	84.07 m <sup>2</sup>
Sup. construida VIVIENDA	80.85 m <sup>2</sup>
Sup. construida VIVIENDA + Z.C.	102.52 m <sup>2</sup>

# RESIDENCIAL LA JÀBEGA

*mediterranean*



GESTIONA



PROMUEVE

SOCIEDAD COOPERATIVA  
DE VIVIENDAS EL SILLAR

COMERCIALIZA



REGISTRO DE DEMANDANTES  
DE VIVIENDA EN COOPERATIVA

ARQUITECTO



# VIVIENDA 314

## PLANTA ÁTICO / SEGUNDA TIPO F



ESCALA 1:75

SUPERFICIES VIVIENDA	
PLANTA ÁTICO / SEGUNDA	
TIPO F	
Hall	3.36 m <sup>2</sup>
Distribuidor	3.76 m <sup>2</sup>
Cocina	7.07 m <sup>2</sup>
Salón - comedor	18.54 m <sup>2</sup>
Dormitorio 1	12.04 m <sup>2</sup>
Dormitorio 2	10.08 m <sup>2</sup>
Despacho	10.03 m <sup>2</sup>
Baño 1	4.53 m <sup>2</sup>
Baño 2	3.81 m <sup>2</sup>
Sup. útil cerrada VIVIENDA	73.23 m <sup>2</sup>
Terraza cubierta 1	10.85 m <sup>2</sup>
Sup. útil total VIVIENDA	84.07 m <sup>2</sup>
Sup. construida VIVIENDA	80.85 m <sup>2</sup>
Sup. construida VIVIENDA + Z.C.	102.46 m <sup>2</sup>




GESTIONA



PROMUEVE

SOCIEDAD COOPERATIVA  
DE VIVIENDAS EL SILLAR

COMERCIALIZA



REGISTRO DE DEMANDANTES  
DE VIVIENDA EN COOPERATIVA

ARQUITECTO



# PLANO DE VIVIENDAS TIPOLOGIA TIPO "G"



GESTIONA



COMERCIALIZA



REGISTRO DE DEMANDANTES  
DE VIVIENDA EN COOPERATIVA

PROMUEVE

SOCIEDAD COOPERATIVA  
DE VIVIENDAS EL SILLAR


ARQUITECTO



# VIVIENDA 115

## PLANTA PRIMERA / BAJA

### TIPO G

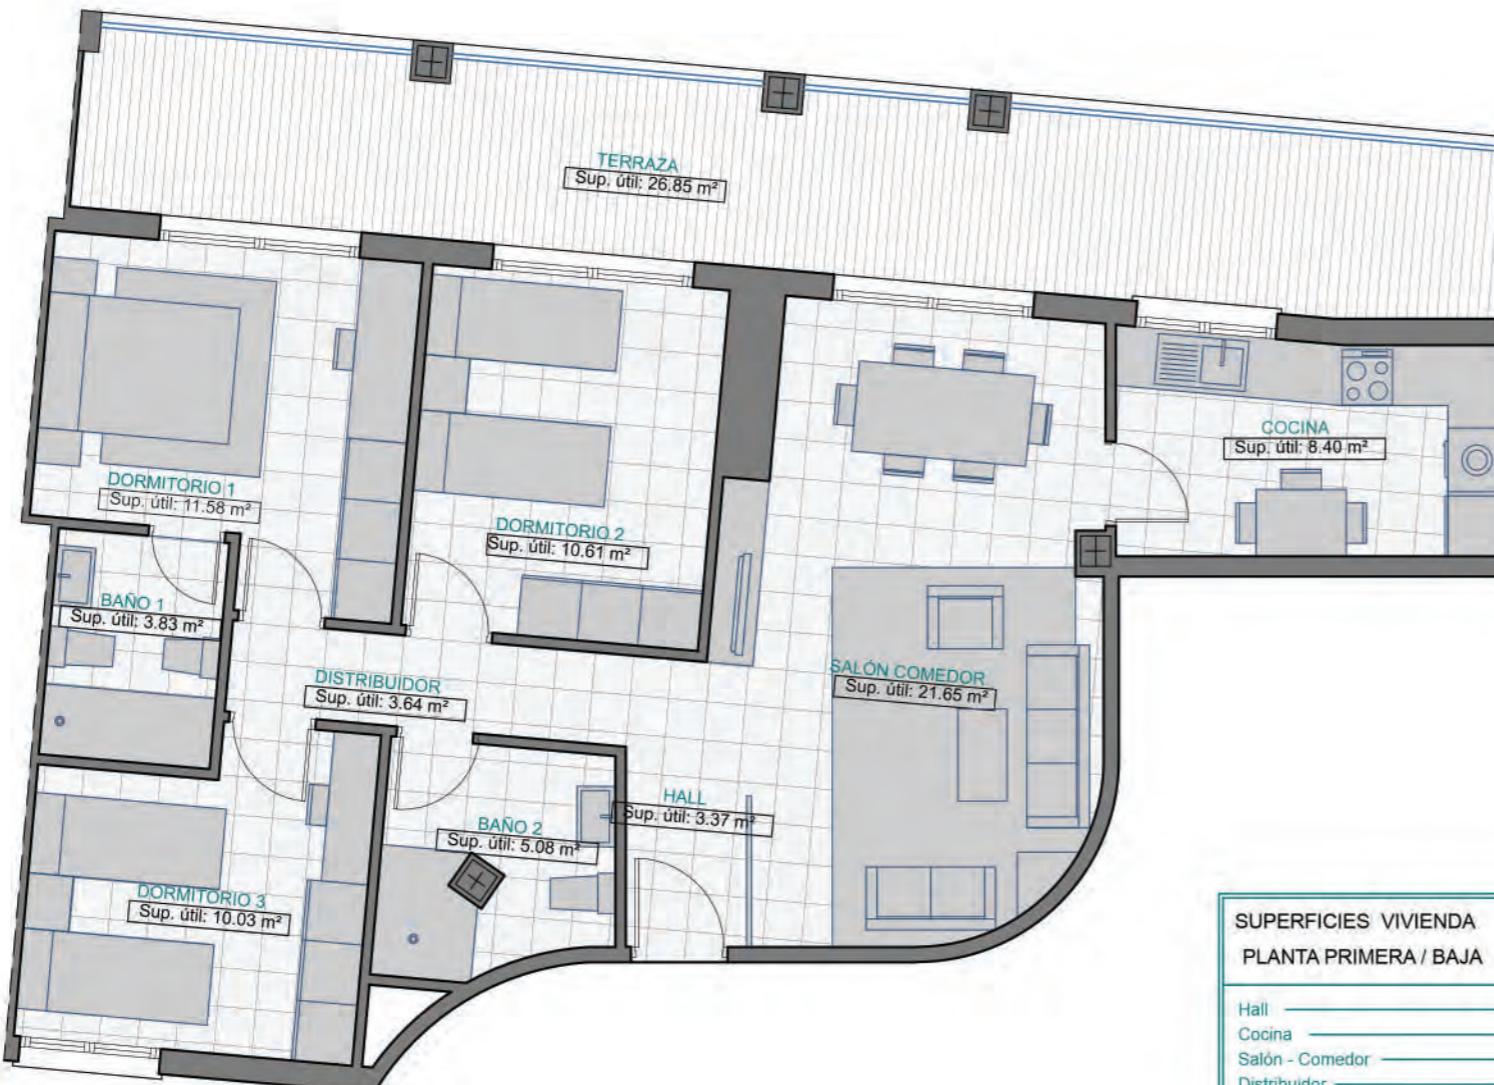

SUPERFICIES VIVIENDA		115
PLANTA PRIMERA / BAJA		TIPO G
Hall		3.37 m <sup>2</sup>
Cocina		8.40 m <sup>2</sup>
Salón - Comedor		21.65 m <sup>2</sup>
Distribuidor		3.64 m <sup>2</sup>
Dormitorio 1		11.58 m <sup>2</sup>
Dormitorio 2		10.61 m <sup>2</sup>
Dormitorio 3		10.03 m <sup>2</sup>
Baño 1		3.83 m <sup>2</sup>
Baño 2		5.08 m <sup>2</sup>
Sup. útil cerrada VIVIENDA		78.18 m <sup>2</sup>
Terraza cubierta		26.85 m <sup>2</sup>
Sup. útil total VIVIENDA		105.04 m <sup>2</sup>
Sup. construida VIVIENDA		87.65 m <sup>2</sup>
Sup. construida VIVIENDA + Z.C.		116.53 m <sup>2</sup>

ESCALA 1:75

# RESIDENCIAL LA JÀBEGA

*mediterranean*



GESTIONA



PROMUEVE

SOCIEDAD COOPERATIVA  
DE VIVIENDAS EL SILLAR

COMERCIALIZA



REGISTRO DE DEMANDANTES  
DE VIVIENDA EN COOPERATIVA

ARQUITECTO



# PLANO DE VIVIENDAS TIPOLOGIA TIPO "H"



**GESTIONA**



**COMERCIALIZA**



REGISTRO DE DEMANDANTES  
DE VIVIENDA EN COOPERATIVA

**PROMUEVE**

SOCIEDAD COOPERATIVA  
DE VIVIENDAS EL SILLAR

**ARQUITECTO**




# VIVIENDA 107

## PLANTA PRIMERA / BAJA

### TIPO H

SUPERFICIES VIVIENDA		107
PLANTA PRIMERA / BAJA		TIPO H
Hall		2.50 m <sup>2</sup>
Distribuidor		3.71 m <sup>2</sup>
Salón - comedor		24.01 m <sup>2</sup>
Cocina		9.10 m <sup>2</sup>
Dormitorio 1		14.13 m <sup>2</sup>
Vestidor		2.53 m <sup>2</sup>
Dormitorio 2		8.44 m <sup>2</sup>
Dormitorio 3		13.04 m <sup>2</sup>
Baño 1		3.15 m <sup>2</sup>
Baño 2		3.21 m <sup>2</sup>
Sup. útil cerrada VIVIENDA		83.81 m <sup>2</sup>
Terraza cub. 1		12.23 m <sup>2</sup>
Terraza cub. 2		2.29 m <sup>2</sup>
Terraza cub. 3		3.76 m <sup>2</sup>
Sup. útil total VIVIENDA		102.09 m <sup>2</sup>
Sup. construida VIVIENDA		95.20 m <sup>2</sup>
Sup. construida VIVIENDA + Z.C.		121.13 m <sup>2</sup>

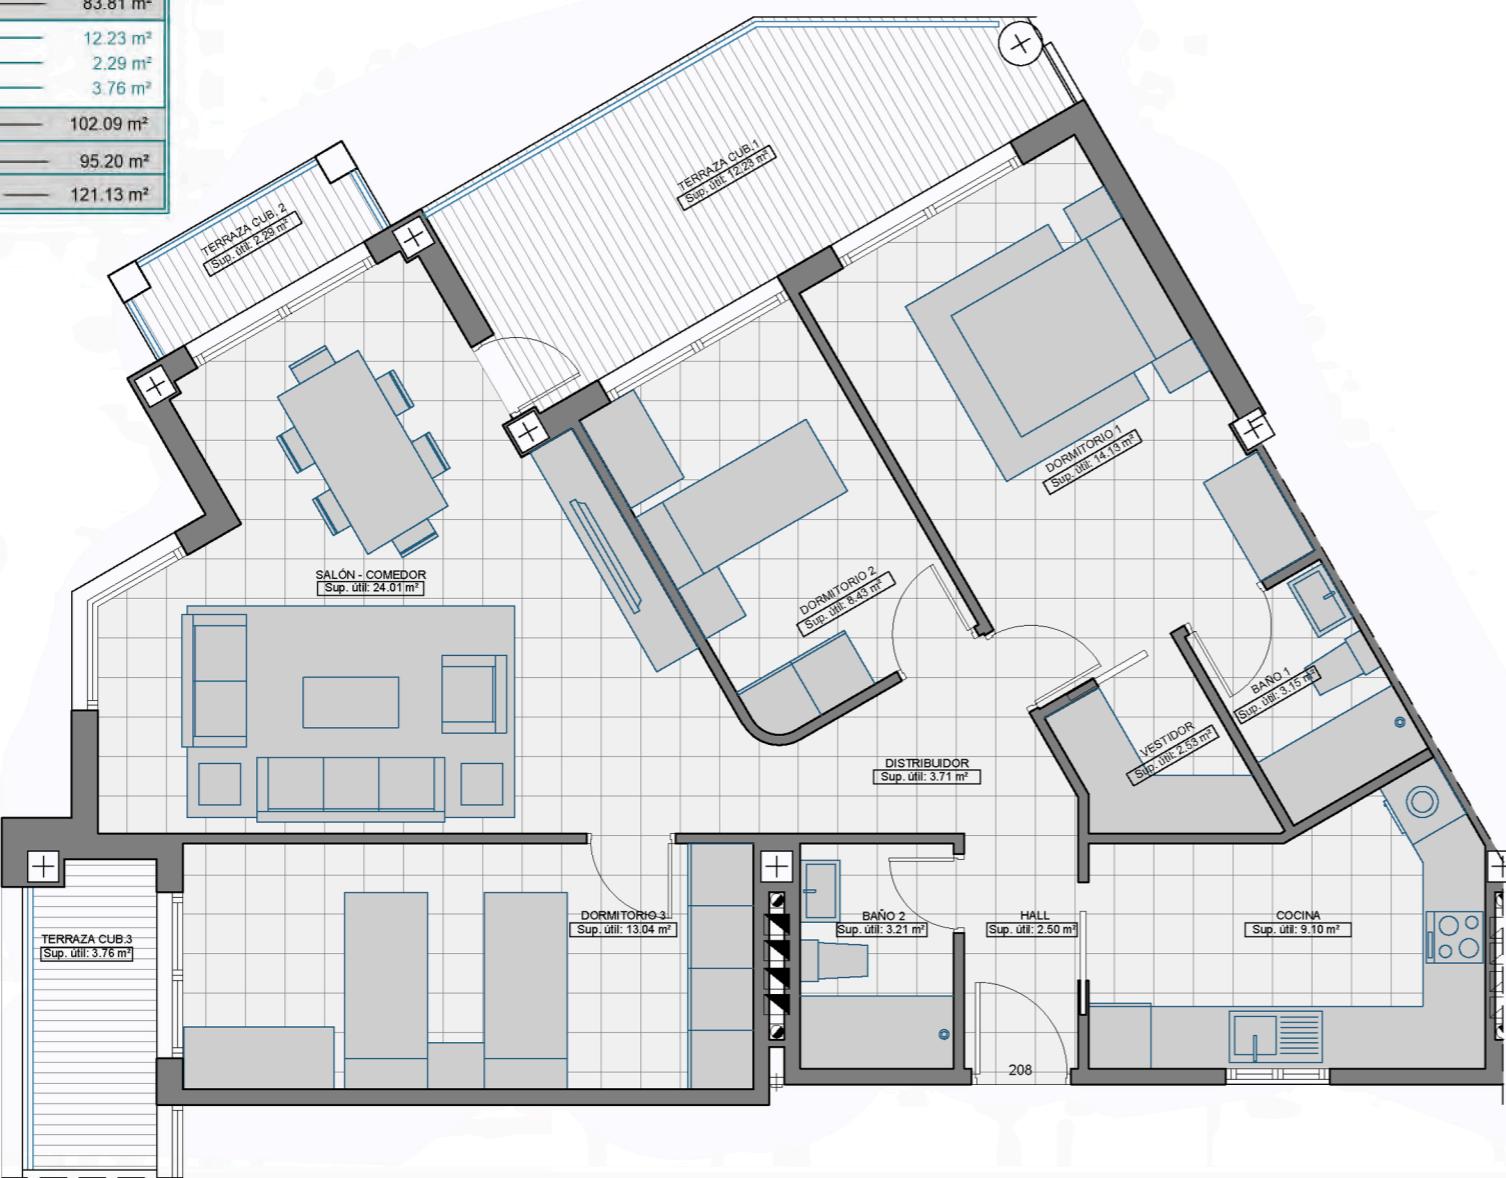

**GESTIONA**



**PROMUEVE**

SOCIEDAD COOPERATIVA  
DE VIVIENDAS EL SILLAR

**COMERCIALIZA**



REGISTRO DE DEMANDANTES  
DE VIVIENDA EN COOPERATIVA

**ARQUITECTO**




OZAEZ  
ARQUITECTURA S.L.U

# VIVIENDA 108

## PLANTA PRIMERA / BAJA

### TIPO H

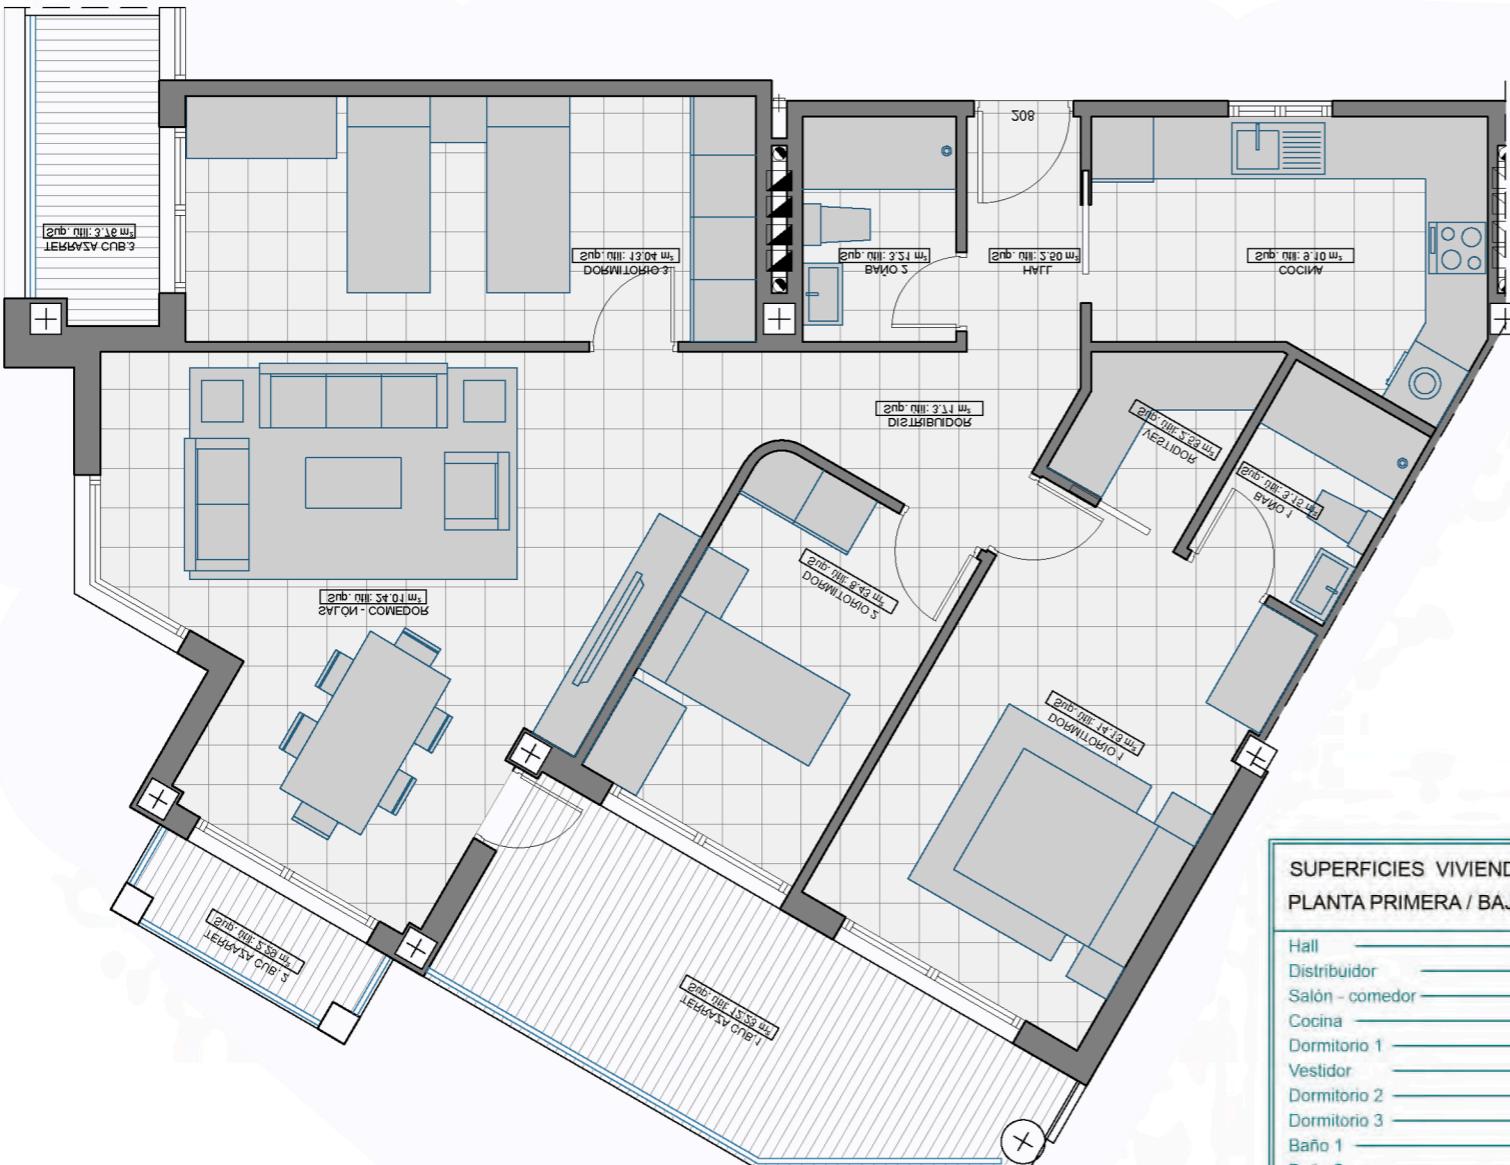

ESCALA 1:75

SUPERFICIES VIVIENDA		108
PLANTA PRIMERA / BAJA		TIPO H
Hall	2.50 m <sup>2</sup>	
Distribuidor	3.71 m <sup>2</sup>	
Salón - comedor	24.01 m <sup>2</sup>	
Cocina	9.10 m <sup>2</sup>	
Dormitorio 1	14.13 m <sup>2</sup>	
Vestidor	2.53 m <sup>2</sup>	
Dormitorio 2	8.44 m <sup>2</sup>	
Dormitorio 3	13.04 m <sup>2</sup>	
Baño 1	3.15 m <sup>2</sup>	
Baño 2	3.21 m <sup>2</sup>	
Sup. útil cerrada VIVIENDA	83.81 m <sup>2</sup>	
Terraza cub. 1	12.23 m <sup>2</sup>	
Terraza cub. 2	2.29 m <sup>2</sup>	
Terraza cub. 3	3.76 m <sup>2</sup>	
Sup. útil total VIVIENDA	102.09 m <sup>2</sup>	
Sup. construida VIVIENDA	95.20 m <sup>2</sup>	
Sup. construida VIVIENDA + Z.C.	121.13 m <sup>2</sup>	

**RESIDENCIAL**  
**LA JÁBEGA**  
*mediterranean*



**GESTIONA**



**PROMUEVE**

SOCIEDAD COOPERATIVA  
DE VIVIENDAS EL SILLAR

**COMERCIALIZA**



REGISTRO DE DEMANDANTES  
DE VIVIENDA EN COOPERATIVA



**ARQUITECTO**

OZAEZ  
ARQUITECTURA S.L.U

# VIVIENDA 208

## PLANTA SEGUNDA / PRIMERA TIPO H

SUPERFICIES VIVIENDA		208
PLANTA SEGUNDA / PRIMERA		TIPO H
Hall		2.50 m <sup>2</sup>
Distribuidor		3.71 m <sup>2</sup>
Salón - comedor		24.01 m <sup>2</sup>
Cocina		9.10 m <sup>2</sup>
Dormitorio 1		14.13 m <sup>2</sup>
Vestidor		2.53 m <sup>2</sup>
Dormitorio 2		8.44 m <sup>2</sup>
Dormitorio 3		13.04 m <sup>2</sup>
Baño 1		3.15 m <sup>2</sup>
Baño 2		3.21 m <sup>2</sup>
Sup. útil cerrada VIVIENDA		83.81 m <sup>2</sup>
Terraza cub. 1		12.23 m <sup>2</sup>
Terraza cub. 2		2.29 m <sup>2</sup>
Terraza cub. 3		3.76 m <sup>2</sup>
Sup. útil total VIVIENDA		102.09 m <sup>2</sup>
Sup. construida VIVIENDA		95.20 m <sup>2</sup>
Sup. construida VIVIENDA + Z.C.		121.56 m <sup>2</sup>



ESCALA 1:75

**R E S I D E N C I A L**  
**LA JÀBEGA**  
*mediterranean*



**GESTIONA**



**PROMUEVE**

SOCIEDAD COOPERATIVA  
DE VIVIENDAS EL SILLAR

**COMERCIALIZA**



REGISTRO DE DEMANDANTES  
DE VIVIENDA EN COOPERATIVA


**ARQUITECTO**



# VIVIENDA 209

## PLANTA SEGUNDA / PRIMERA

### TIPO H

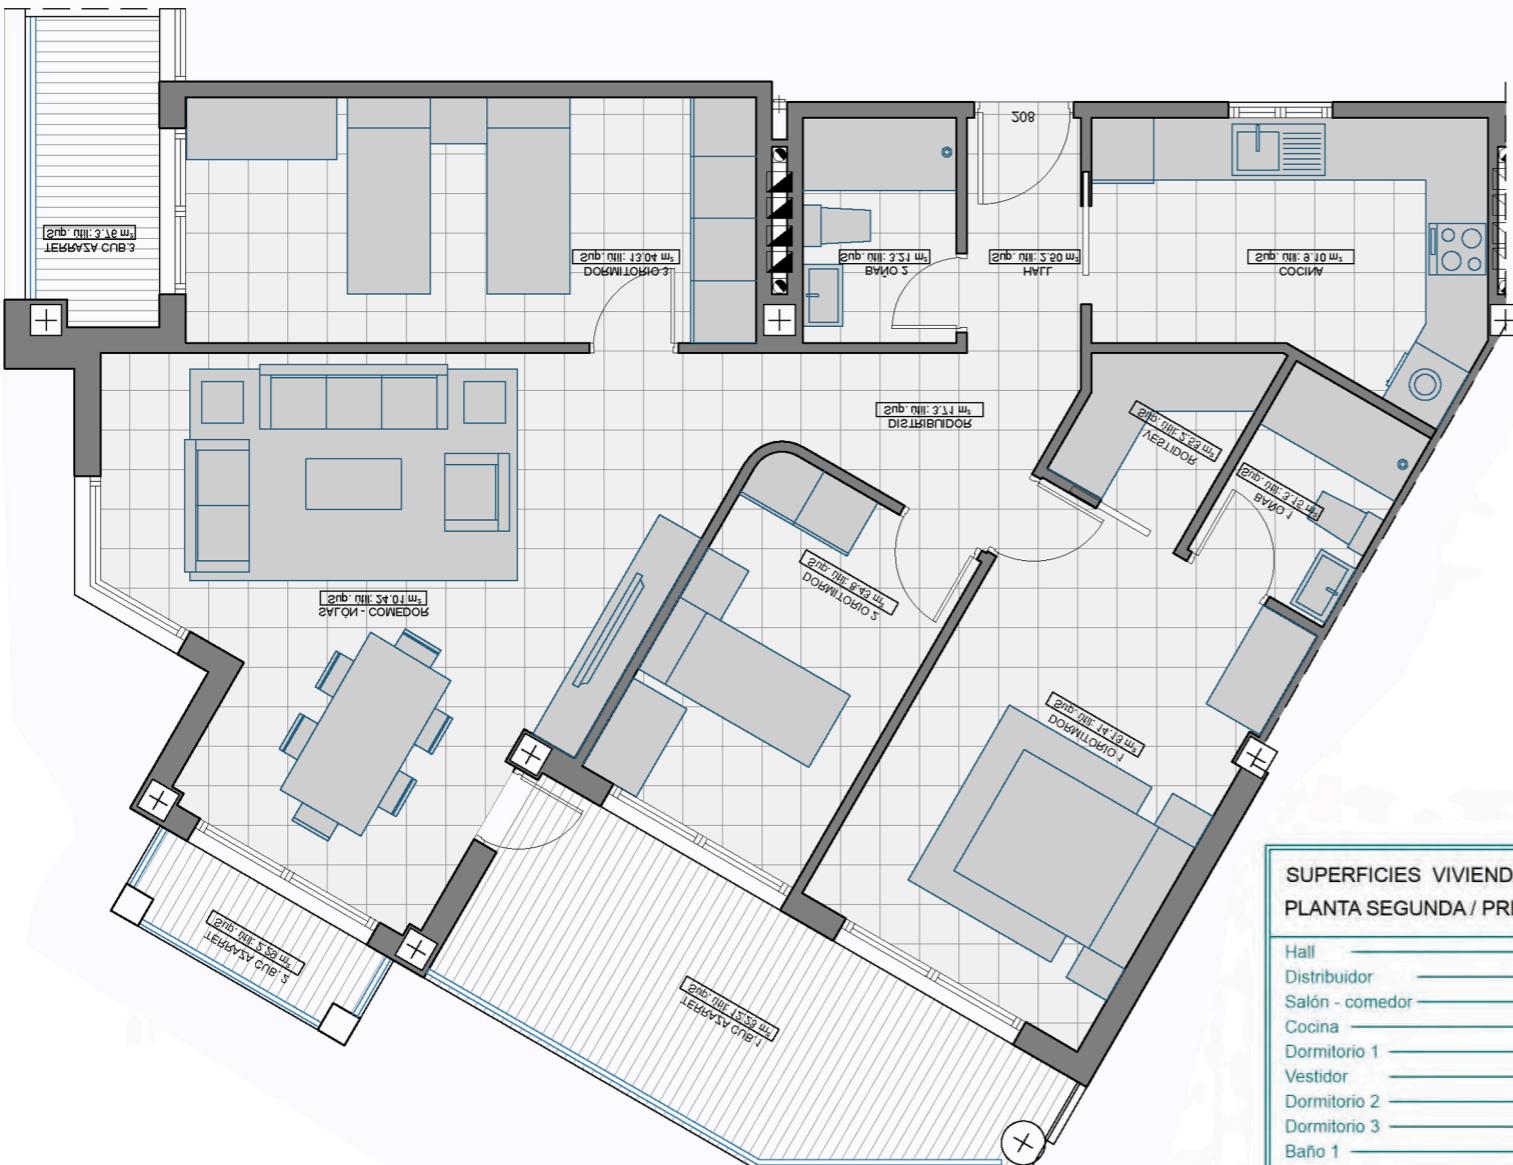

ESCALA 1:75

SUPERFICIES VIVIENDA		209
PLANTA SEGUNDA / PRIMERA		TIPO H
Hall	2.50 m <sup>2</sup>	
Distribuidor	3.71 m <sup>2</sup>	
Salón - comedor	24.01 m <sup>2</sup>	
Cocina	9.10 m <sup>2</sup>	
Dormitorio 1	14.13 m <sup>2</sup>	
Vestidor	2.53 m <sup>2</sup>	
Dormitorio 2	8.44 m <sup>2</sup>	
Dormitorio 3	13.04 m <sup>2</sup>	
Baño 1	3.15 m <sup>2</sup>	
Baño 2	3.21 m <sup>2</sup>	
Sup. útil cerrada VIVIENDA	83.81 m <sup>2</sup>	
Terraza cub. 1	12.23 m <sup>2</sup>	
Terraza cub. 2	2.29 m <sup>2</sup>	
Terraza cub. 3	3.76 m <sup>2</sup>	
Sup. útil total VIVIENDA	102.09 m <sup>2</sup>	
Sup. construida VIVIENDA	95.20 m <sup>2</sup>	
Sup. construida VIVIENDA + Z.C.	123.50 m <sup>2</sup>	

# RESIDENCIAL LA JÀBEGA

*mediterranean*



GESTIONA



PROMUEVE

SOCIEDAD COOPERATIVA  
DE VIVIENDAS EL SILLAR

COMERCIALIZA




REGISTRO DE DEMANDANTES  
DE VIVIENDA EN COOPERATIVA

ARQUITECTO



# PLANO DE VIVIENDAS TIPOLOGIA TIPO "I"

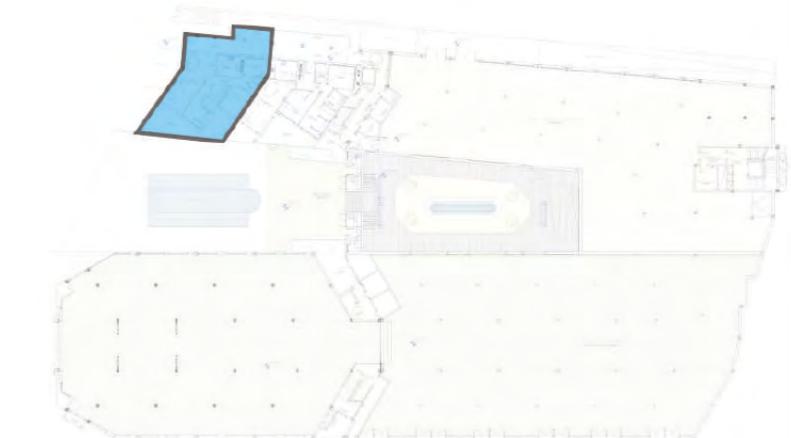

GESTIONA



COMERCIALIZA



REGISTRO DE DEMANDANTES  
DE VIVIENDA EN COOPERATIVA

PROMUEVE

SOCIEDAD COOPERATIVA  
DE VIVIENDAS EL SILLAR


ARQUITECTO



## VIVIENDA 002

### PLANTA BAJA / SOTANO-1

### TIPO I

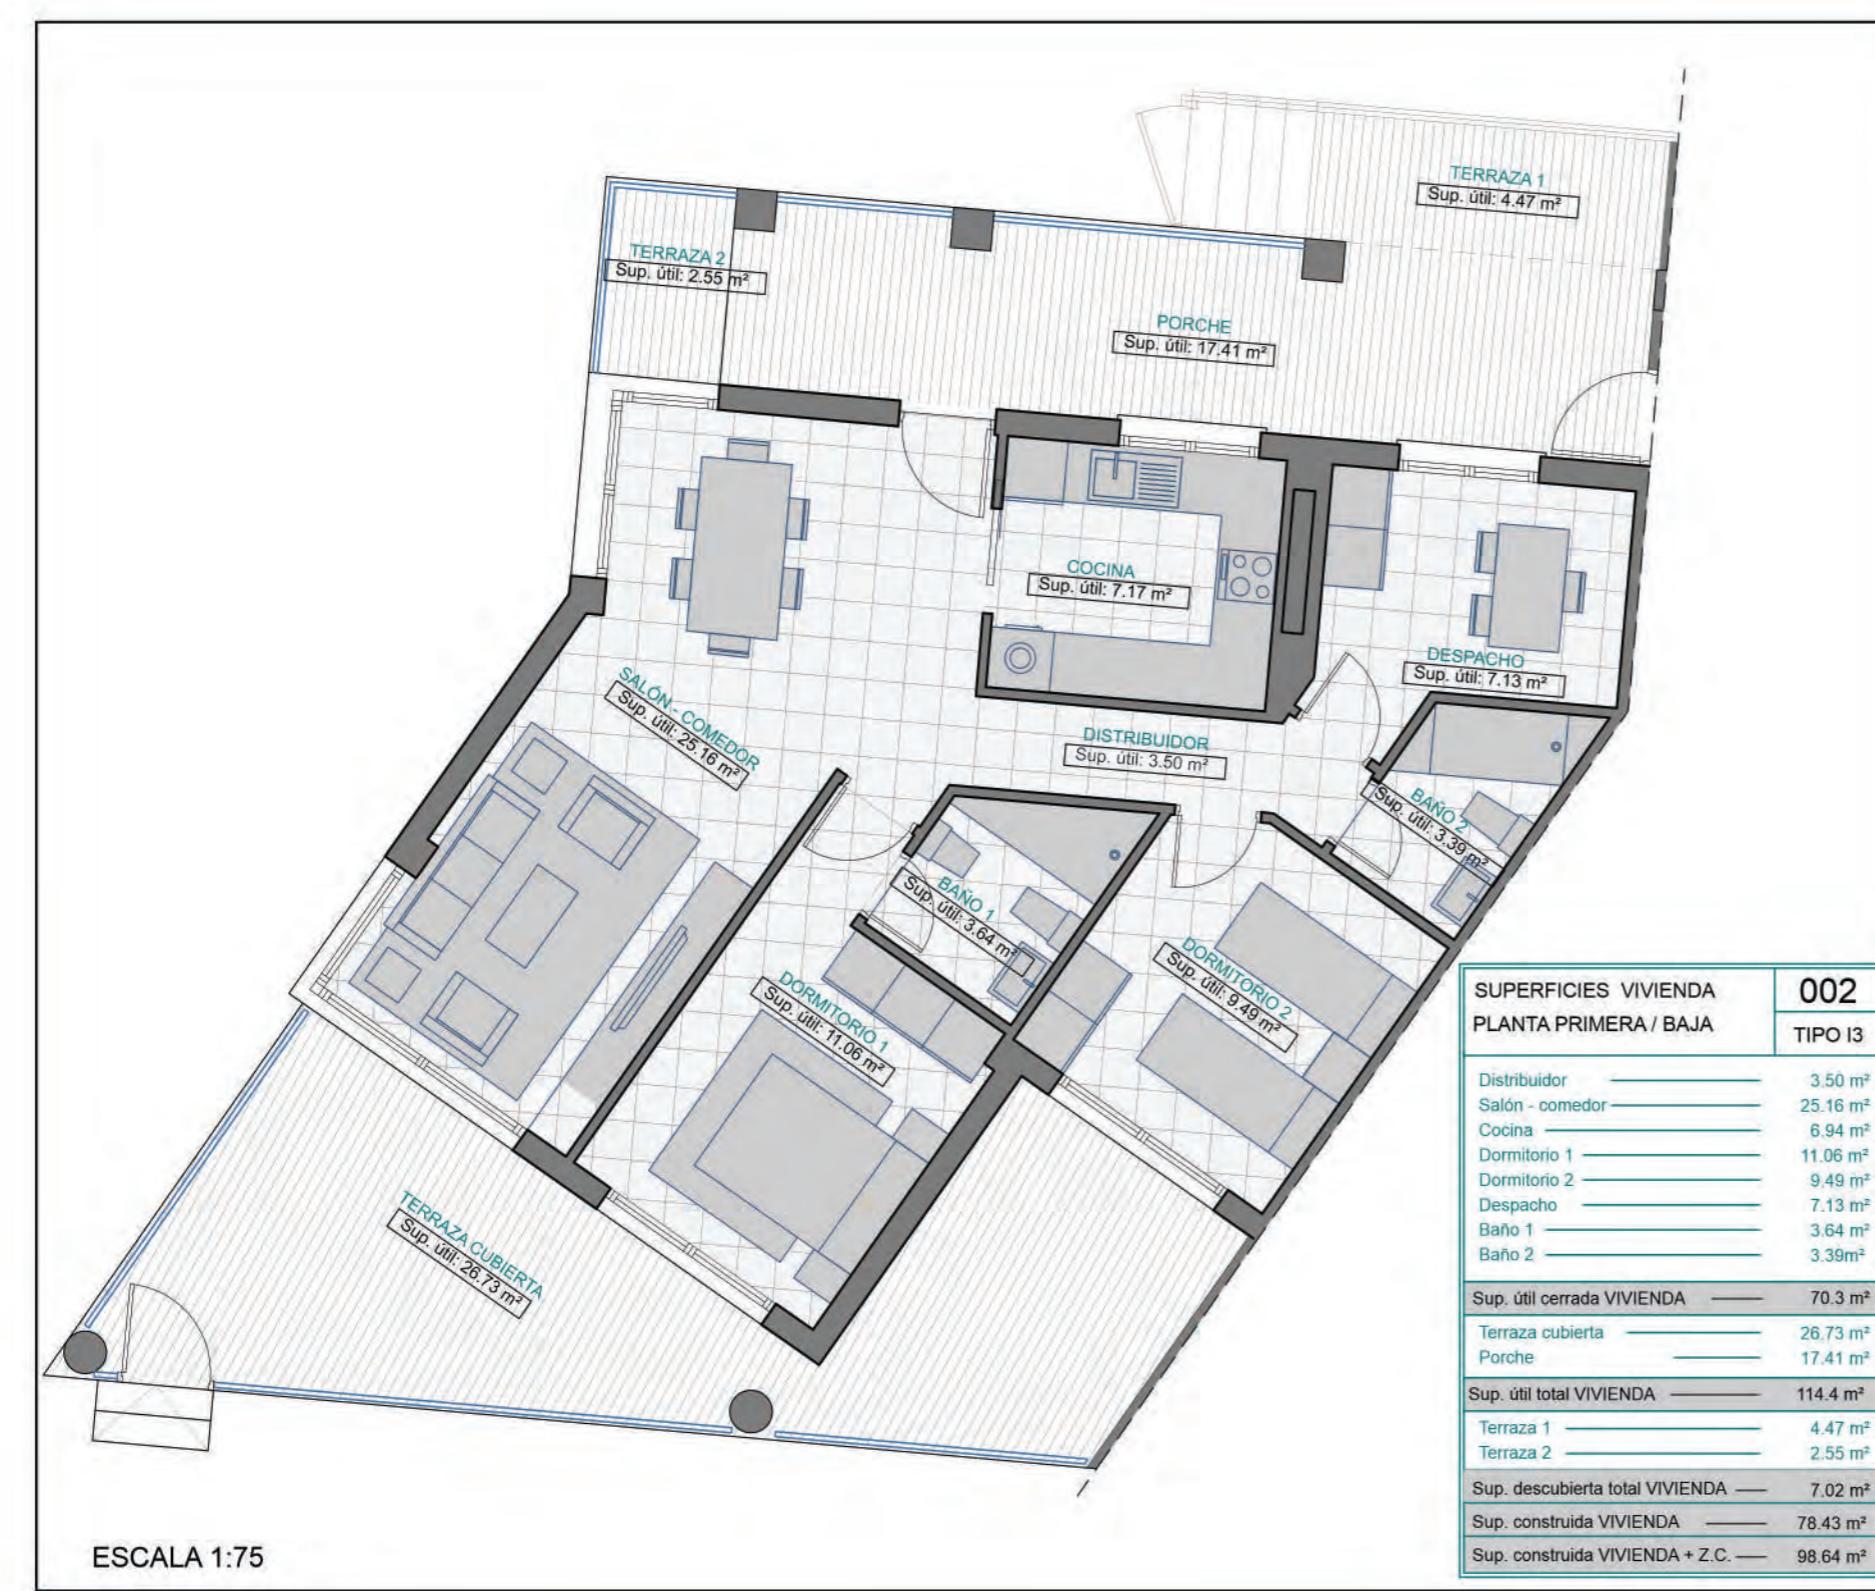

El presente plano no es definitivo, ha sido elaborado conforme al Anteproyecto del Edificio, y por tanto, la gestora se reserva la facultad de incluir las modificaciones necesarias por exigencias técnicas y/o jurídicas u ordenadas por cualesquier administraciones u organismos públicos, ajustandolos, en todo caso, al Proyecto que definitivamente obtenga el permiso municipal. Los elementos accesorios (por ejemplo, el mobiliario incluido o elementos de jardinería) son meramente ilustrativos. Los giros de las puertas y la distribución de aparatos sanitarios y cocinas no son vinculantes. Las superficies expresadas son aproximadas, pudiendo experimentar modificaciones por razones de índole técnico y/o legal en el desarrollo de la ejecución de las obras.

# RESIDENCIAL LA JÀBEGA

*mediterranean*



**GESTIONA**



**COMERCIALIZA**



REGISTRO DE DEMANDANTES  
DE VIVIENDA EN COOPERATIVA

**PROMUEVE**

SOCIEDAD COOPERATIVA  
DE VIVIENDAS EL SILLAR


**ARQUITECTO**



# VIVIENDA 104

## PLANTA PRIMERA / BAJA

### TIPO I

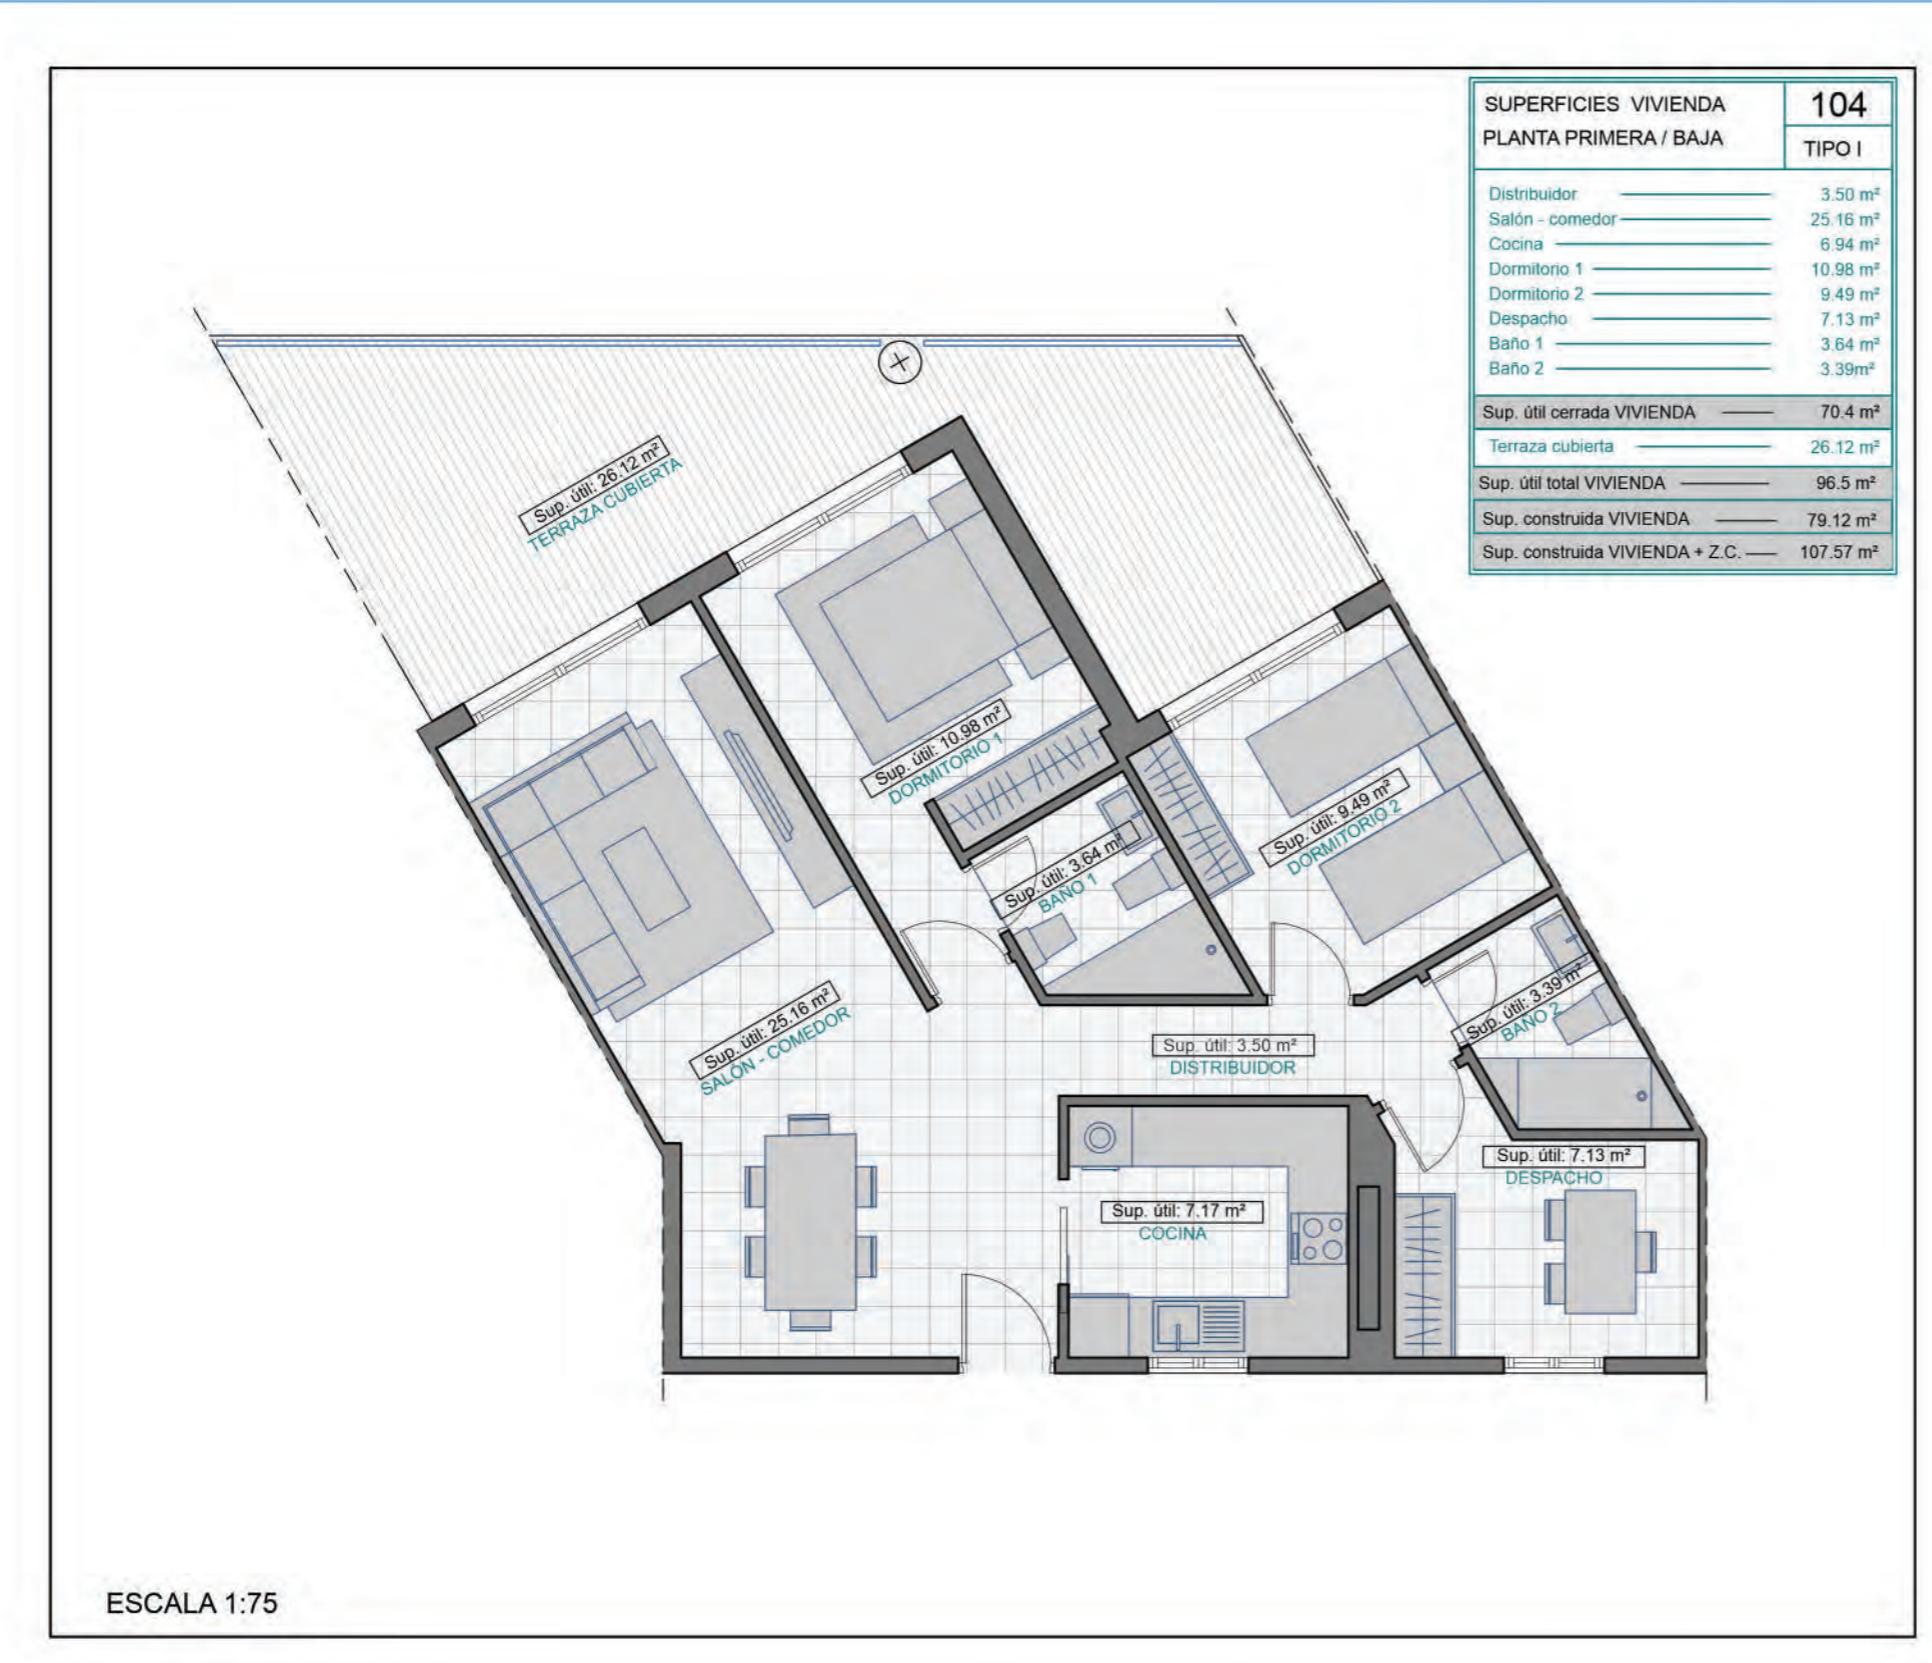

El presente plano no es definitivo, ha sido elaborado conforme al Anteproyecto del Edificio, y por tanto, la gestora se reserva la facultad de incluir las modificaciones necesarias por exigencias técnicas y/o jurídicas u ordenadas por cualesquier administraciones u organismos públicos, ajustandolos, en todo caso, al Proyecto que definitivamente obtenga el permiso municipal. Los elementos accesorios (por ejemplo, el mobiliario incluido o elementos de jardinería) son meramente ilustrativos. Los giros de las puertas y la distribución de aparatos sanitarios y cocinas no son vinculantes. Las superficies expresadas son aproximadas, pudiendo experimentar modificaciones por razones de índole técnico y/o legal en el desarrollo de la ejecución de las obras.



**RESIDENCIAL**  
**LA JÁBEGA**  
*mediterranean*



**GESTIONA**



**PROMUEVE**

SOCIEDAD COOPERATIVA  
DE VIVIENDAS EL SILLAR

**COMERCIALIZA**



REGISTRO DE DEMANDANTES  
DE VIVIENDA EN COOPERATIVA


**ARQUITECTO**



# VIVIENDA 106

## PLANTA PRIMERA / BAJA

### TIPO I

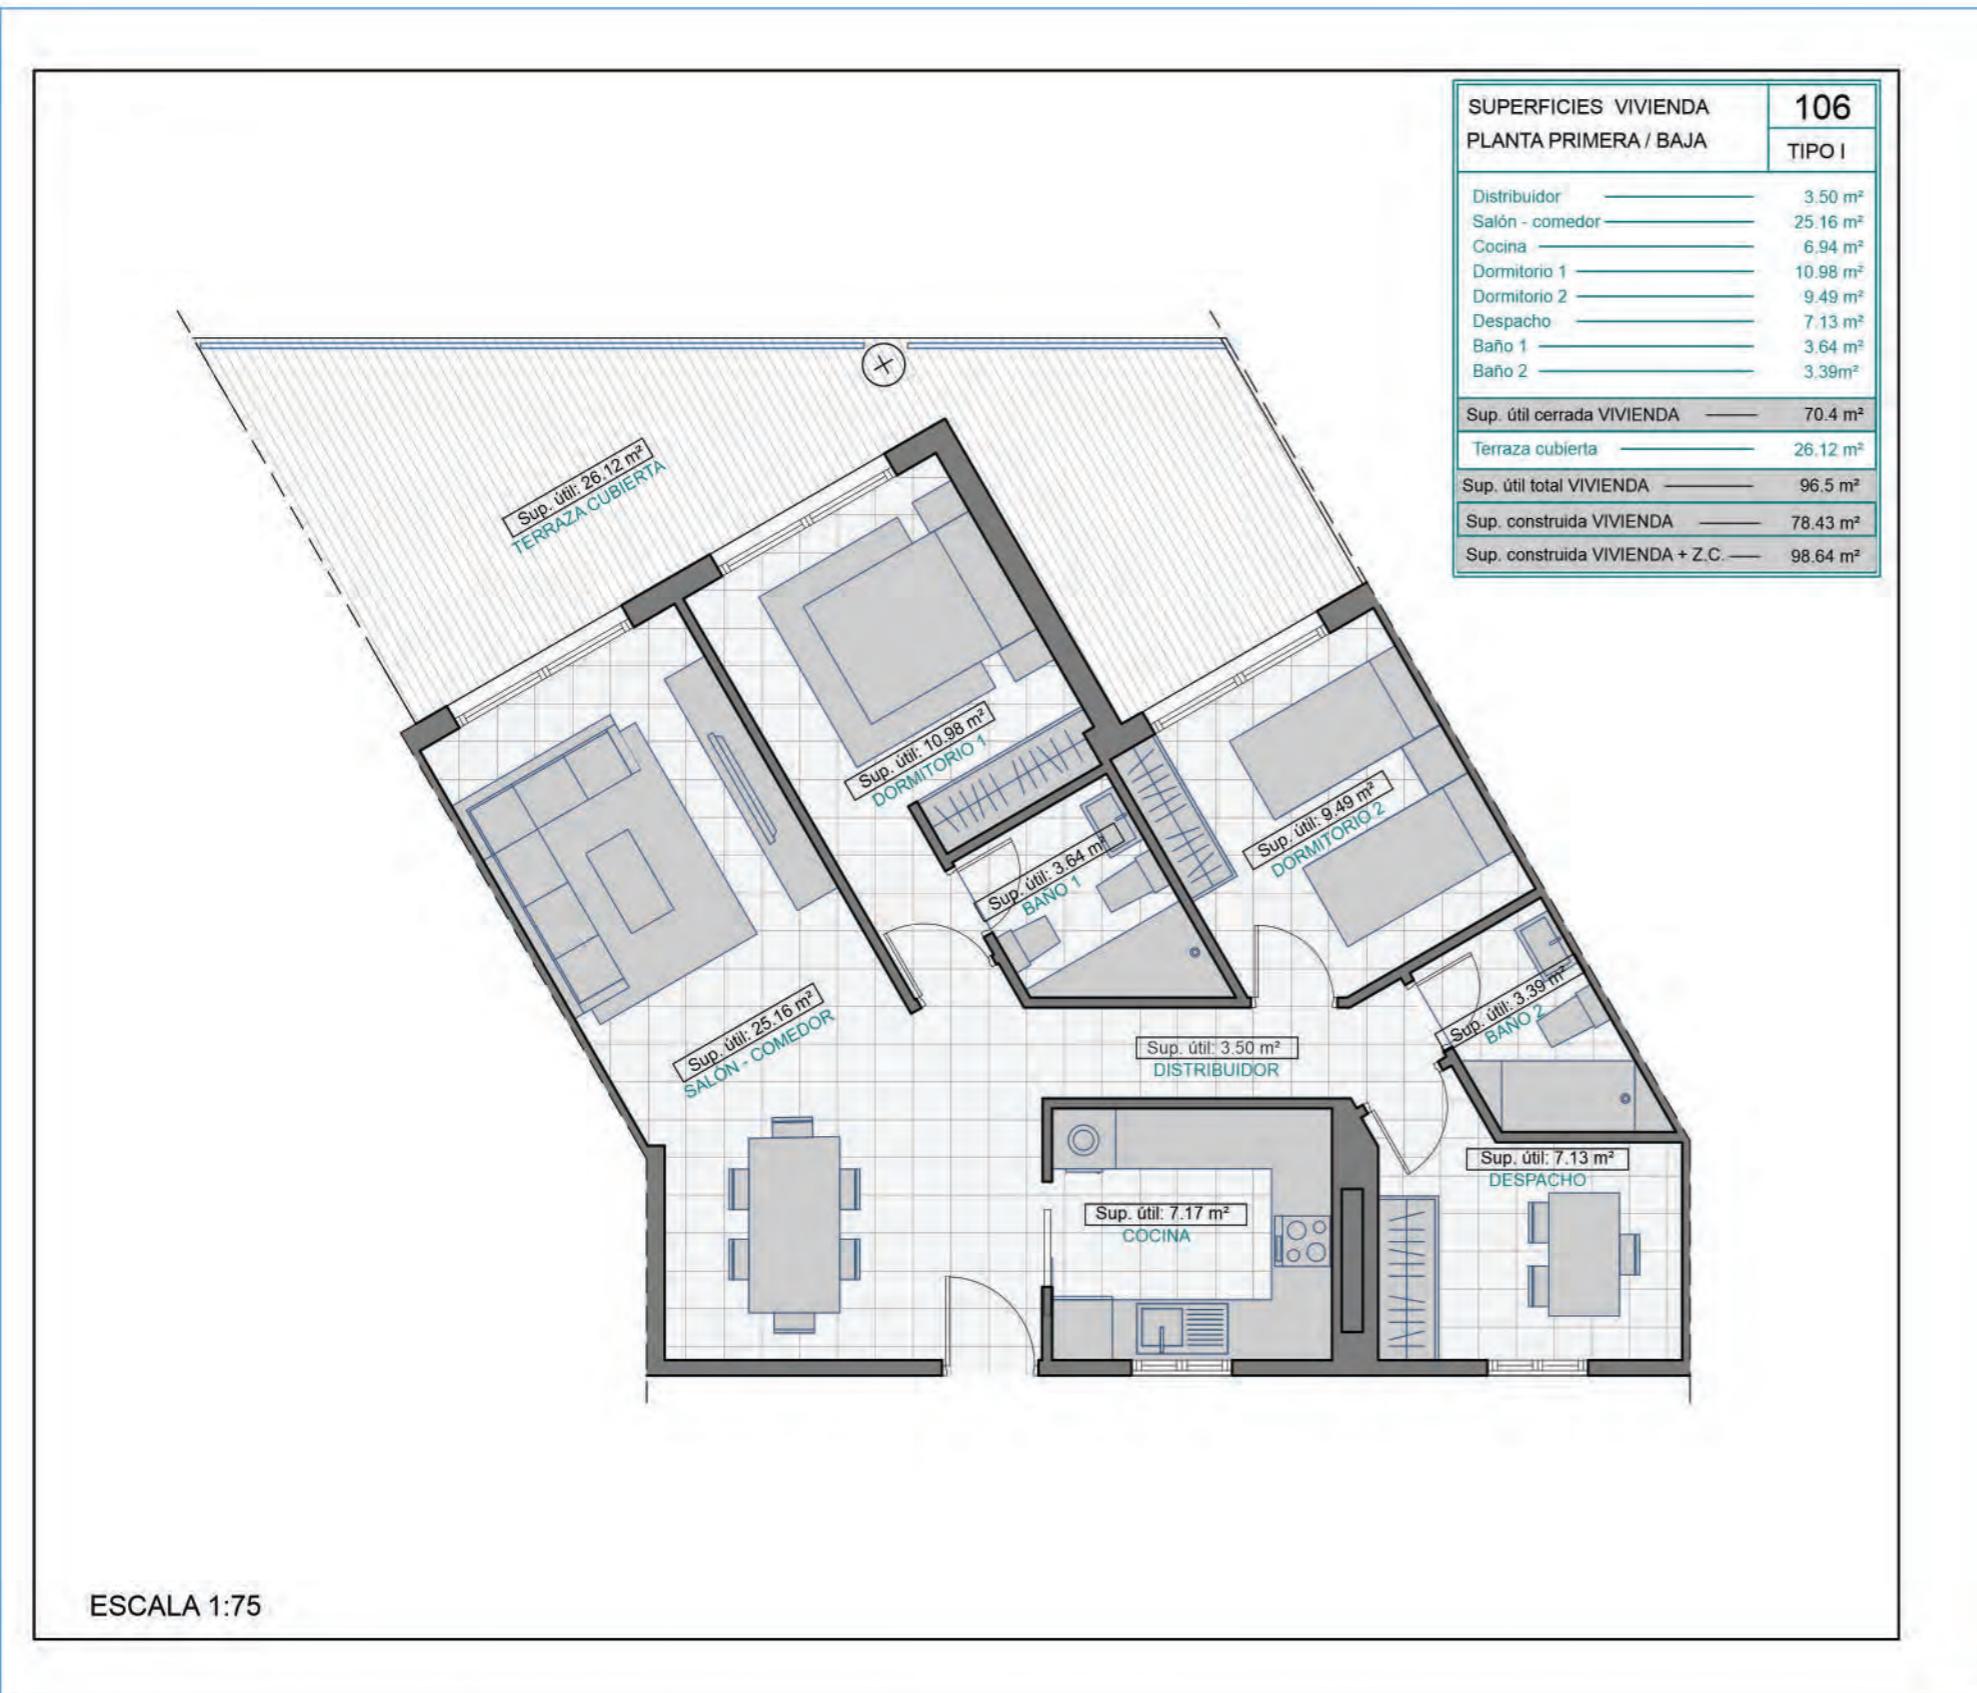

El presente plano no es definitivo, ha sido elaborado conforme al Anteproyecto del Edificio, y por tanto, la gestora se reserva la facultad de incluir las modificaciones necesarias por exigencias técnicas y/o jurídicas u ordenadas por cualesquier administraciones u organismos públicos, ajustandolos, en todo caso, al Proyecto que definitivamente obtenga el permiso municipal. Los elementos accesorios (por ejemplo, el mobiliario incluido o elementos de jardinería) son meramente ilustrativos. Los giros de las puertas y la distribución de aparatos sanitarios y cocinas no son vinculantes. Las superficies expresadas son aproximadas, pudiendo experimentar modificaciones por razones de índole técnico y/o legal en el desarrollo de la ejecución de las obras.



**RESIDENCIAL**  
**LA JÁBEGA**  
*mediterranean*



**GESTIONA**



**PROMUEVE**

SOCIEDAD COOPERATIVA  
DE VIVIENDAS EL SILLAR

**COMERCIALIZA**



REGISTRO DE DEMANDANTES  
DE VIVIENDA EN COOPERATIVA


**ARQUITECTO**



# VIVIENDA 109

## PLANTA PRIMERA / BAJA

### TIPO I

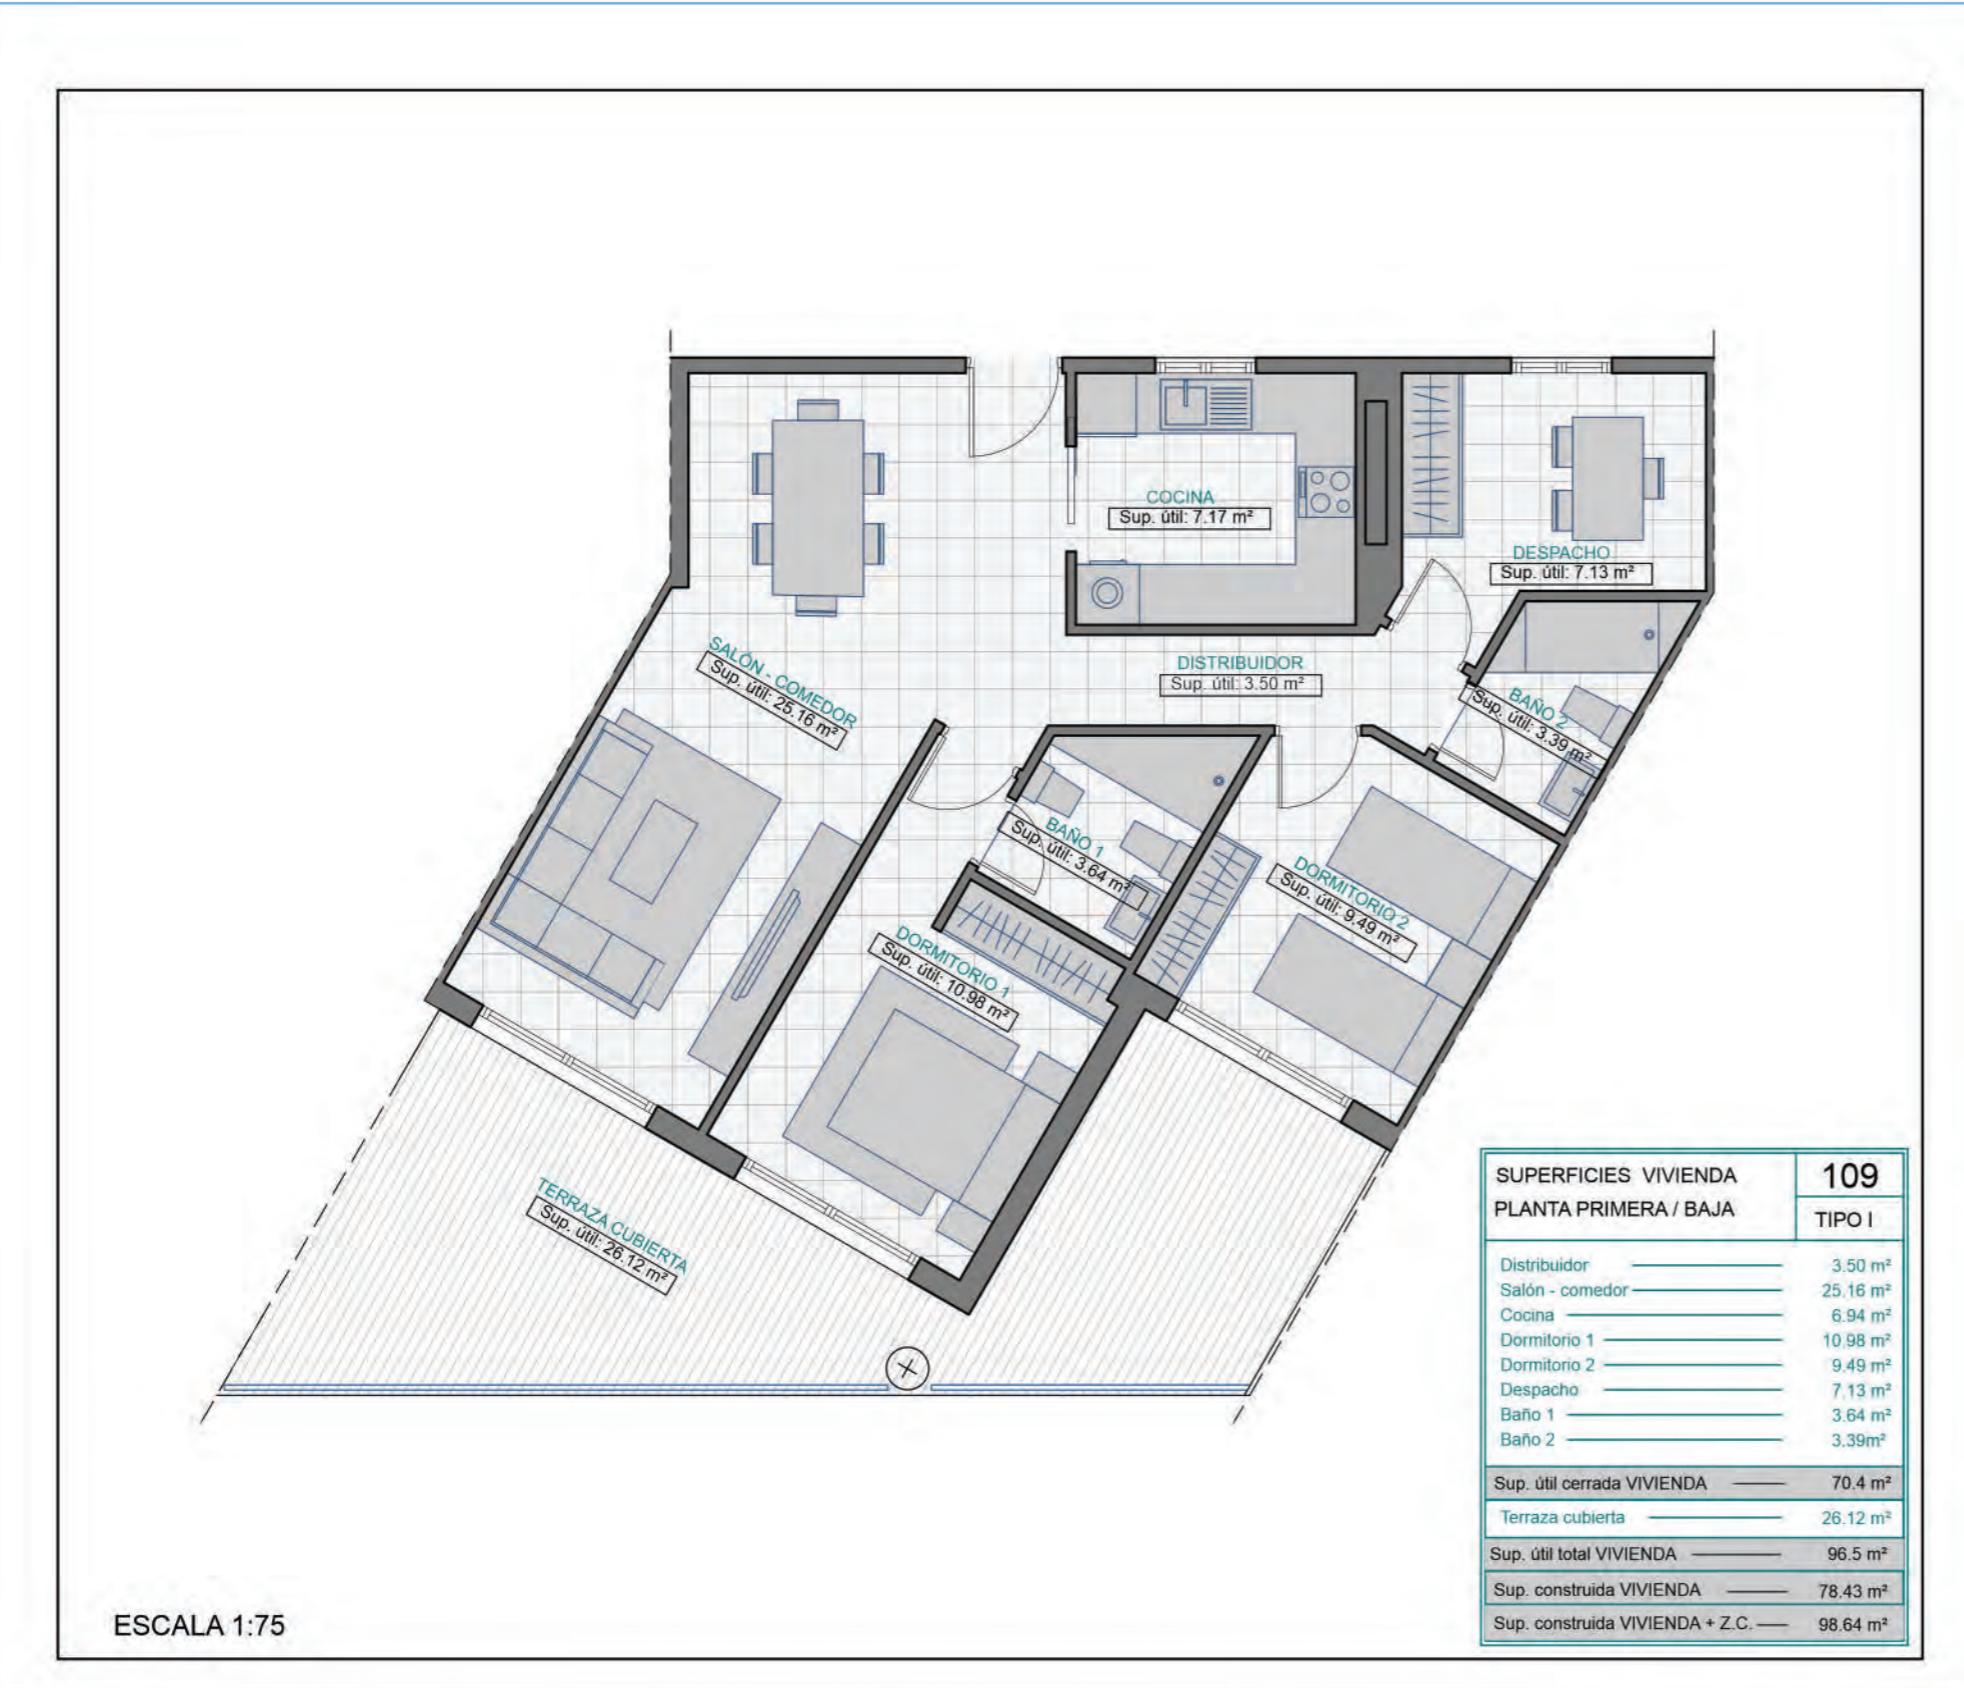

El presente plano no es definitivo, ha sido elaborado conforme al Anteproyecto del Edificio, y por tanto, la gestora se reserva la facultad de incluir las modificaciones necesarias por exigencias técnicas y/o jurídicas u ordenadas por cualesquier administraciones u organismos públicos, ajustandolos, en todo caso, al Proyecto que definitivamente obtenga el permiso municipal. Los elementos accesorios (por ejemplo, el mobiliario incluido o elementos de jardinería) son meramente ilustrativos. Los giros de las puertas y la distribución de aparatos sanitarios y cocinas no son vinculantes. Las superficies expresadas son aproximadas, pudiendo experimentar modificaciones por razones de índole técnico y/o legal en el desarrollo de la ejecución de las obras.



**RESIDENCIAL**  
**LA JÁBEGA**  
*mediterranean*



**GESTIONA**



**PROMUEVE**

SOCIEDAD COOPERATIVA  
DE VIVIENDAS EL SILLAR

**COMERCIALIZA**



REGISTRO DE DEMANDANTES  
DE VIVIENDA EN COOPERATIVA


**ARQUITECTO**



# VIVIENDA 111

## PLANTA PRIMERA / BAJA

### TIPO I

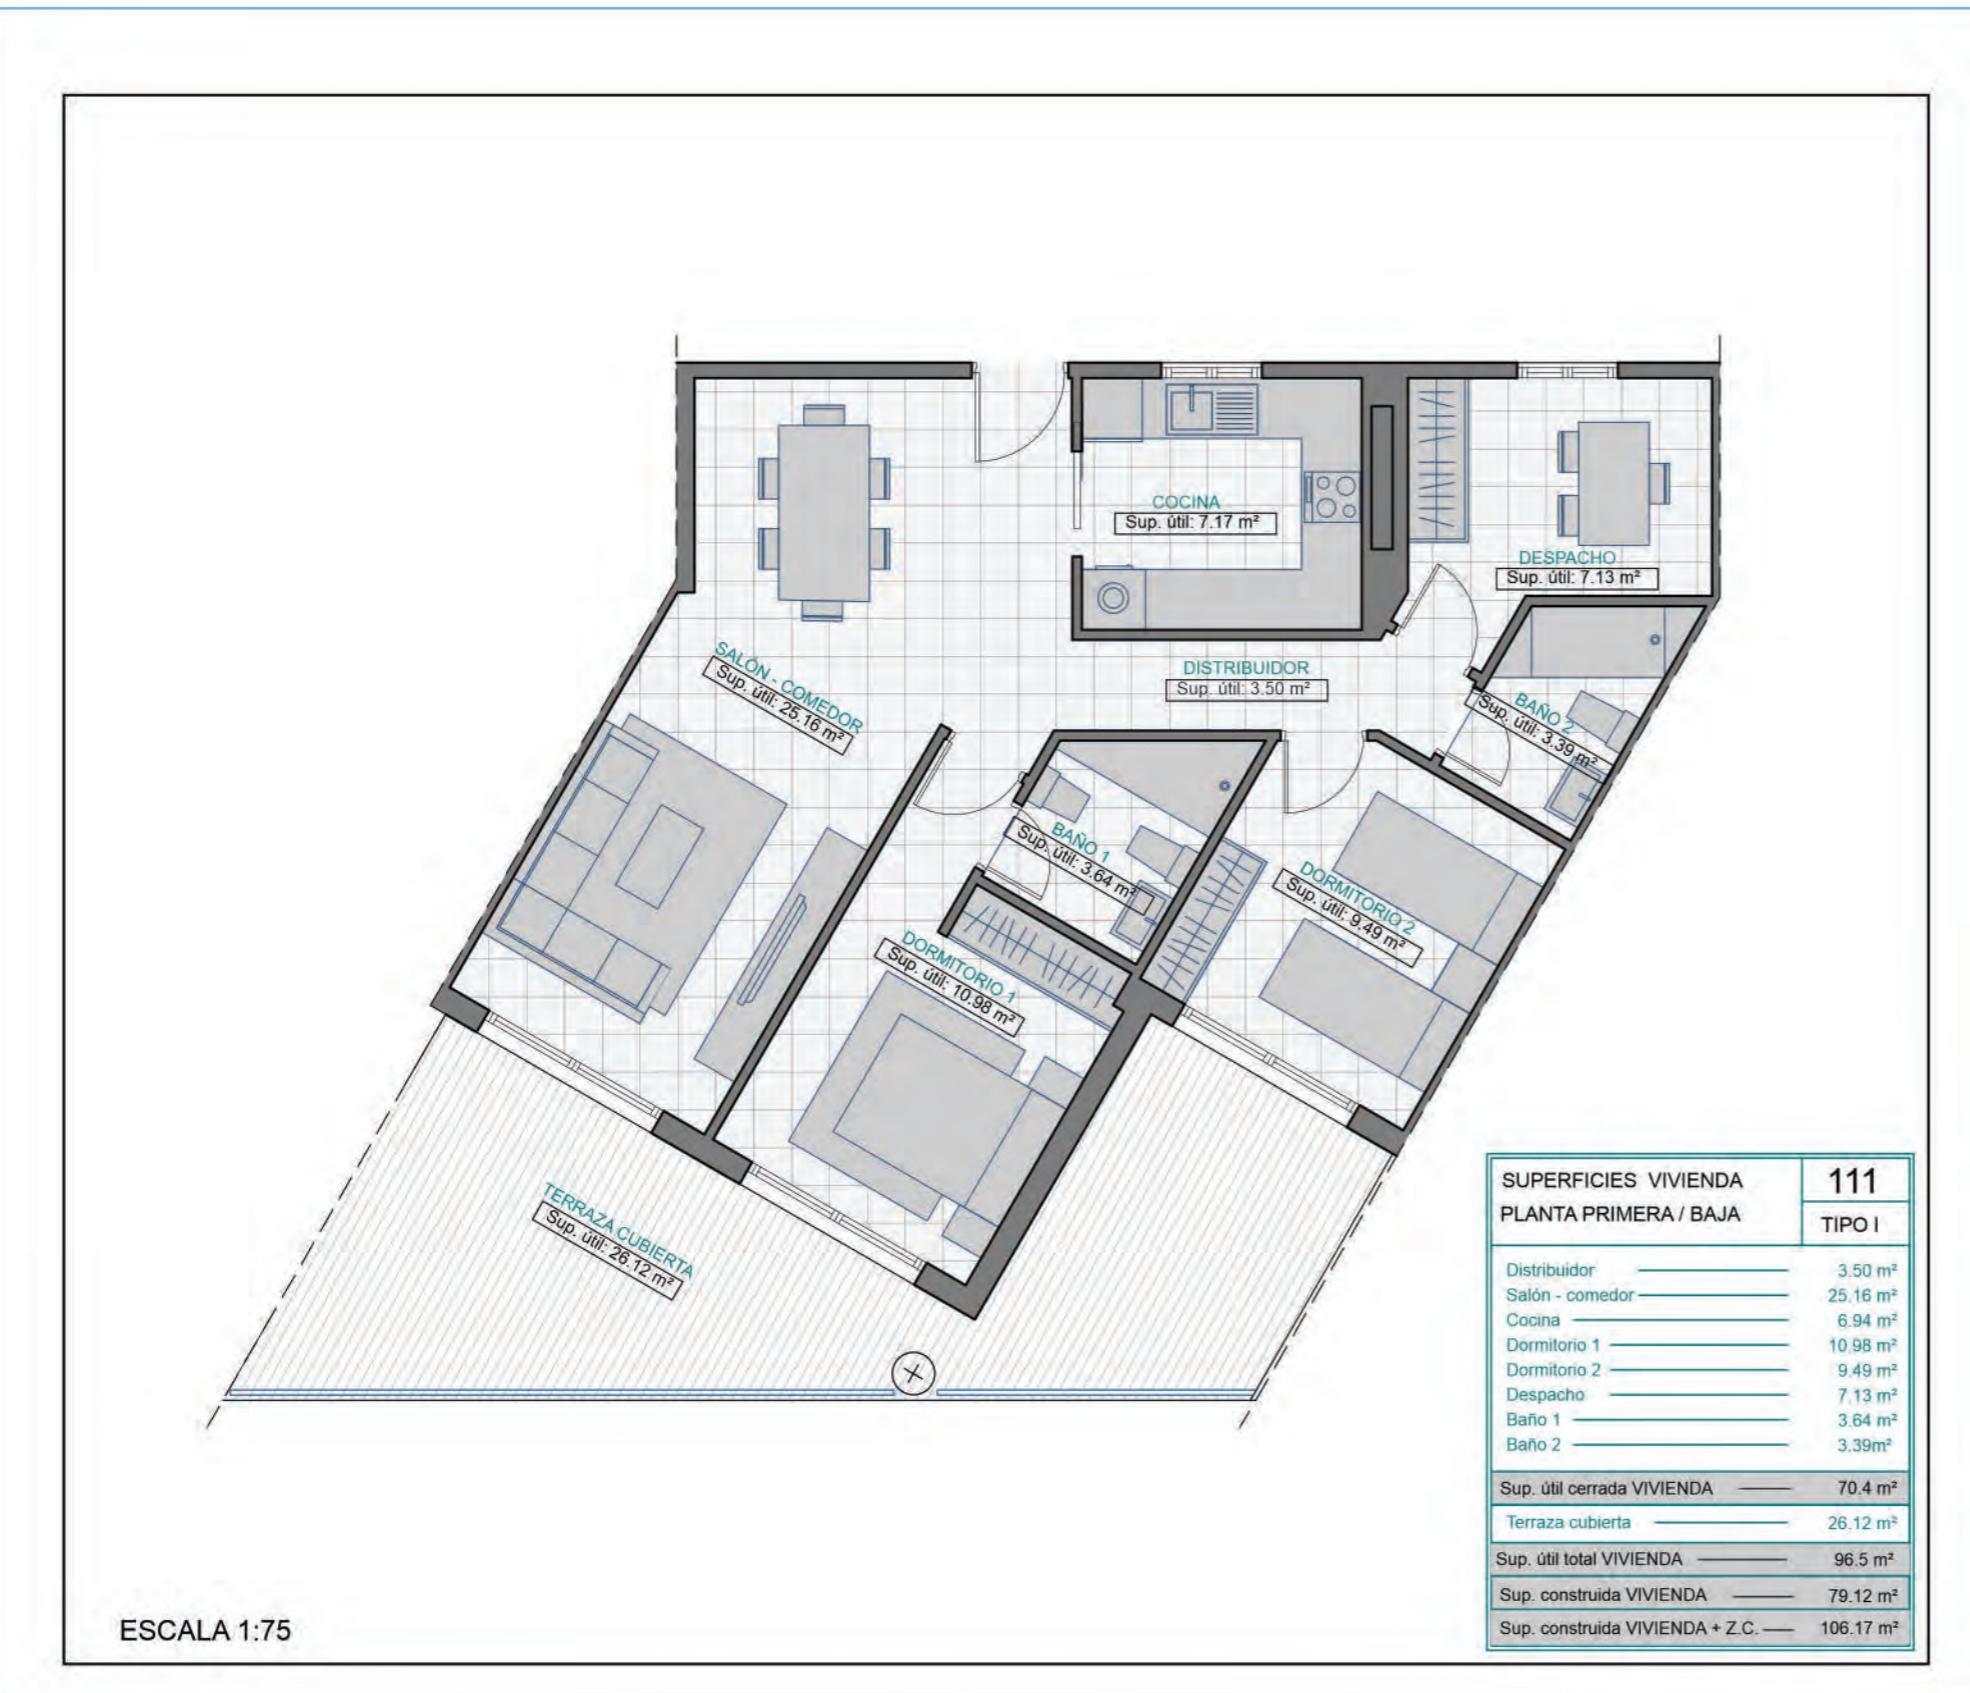

El presente plano no es definitivo, ha sido elaborado conforme al Anteproyecto del Edificio, y por tanto, la gestora se reserva la facultad de incluir las modificaciones necesarias por exigencias técnicas y/o jurídicas u ordenadas por cualesquier administraciones u organismos públicos, ajustandolos, en todo caso, al Proyecto que definitivamente obtenga el permiso municipal. Los elementos accesorios (por ejemplo, el mobiliario incluido o elementos de jardinería) son meramente ilustrativos. Los giros de las puertas y la distribución de aparatos sanitarios y cocinas no son vinculantes. Las superficies expresadas son aproximadas, pudiendo experimentar modificaciones por razones de índole técnico y/o legal en el desarrollo de la ejecución de las obras.



**RESIDENCIAL**  
**LA JÁBEGA**  
*mediterranean*



**GESTIONA**



**PROMUEVE**

SOCIEDAD COOPERATIVA  
DE VIVIENDAS EL SILLAR

**COMERCIALIZA**



REGISTRO DE DEMANDANTES  
DE VIVIENDA EN COOPERATIVA

**ARQUITECTO**



# VIVIENDA 113

## PLANTA PRIMERA / BAJA

### TIPO I



El presente plano no es definitivo, ha sido elaborado conforme al Anteproyecto del Edificio, y por tanto, la gestora se reserva la facultad de incluir las modificaciones necesarias por exigencias técnicas y/o jurídicas u ordenadas por cualesquier administraciones u organismos públicos, ajustandolos, en todo caso, al Proyecto que definitivamente obtenga el permiso municipal. Los elementos accesorios (por ejemplo, el mobiliario incluido o elementos de jardinería) son meramente ilustrativos. Los giros de las puertas y la distribución de aparatos sanitarios y cocinas no son vinculantes. Las superficies expresadas son aproximadas, pudiendo experimentar modificaciones por razones de índole técnico y/o legal en el desarrollo de la ejecución de las obras.



**RESIDENCIAL**  
**LA JÁBEGA**  
*mediterranean*



**GESTIONA**



**PROMUEVE**

SOCIEDAD COOPERATIVA  
DE VIVIENDAS EL SILLAR

**COMERCIALIZA**



REGISTRO DE DEMANDANTES  
DE VIVIENDA EN COOPERATIVA


**ARQUITECTO**



# VIVIENDA 120

## PLANTA PRIMERA / BAJA

### TIPO I

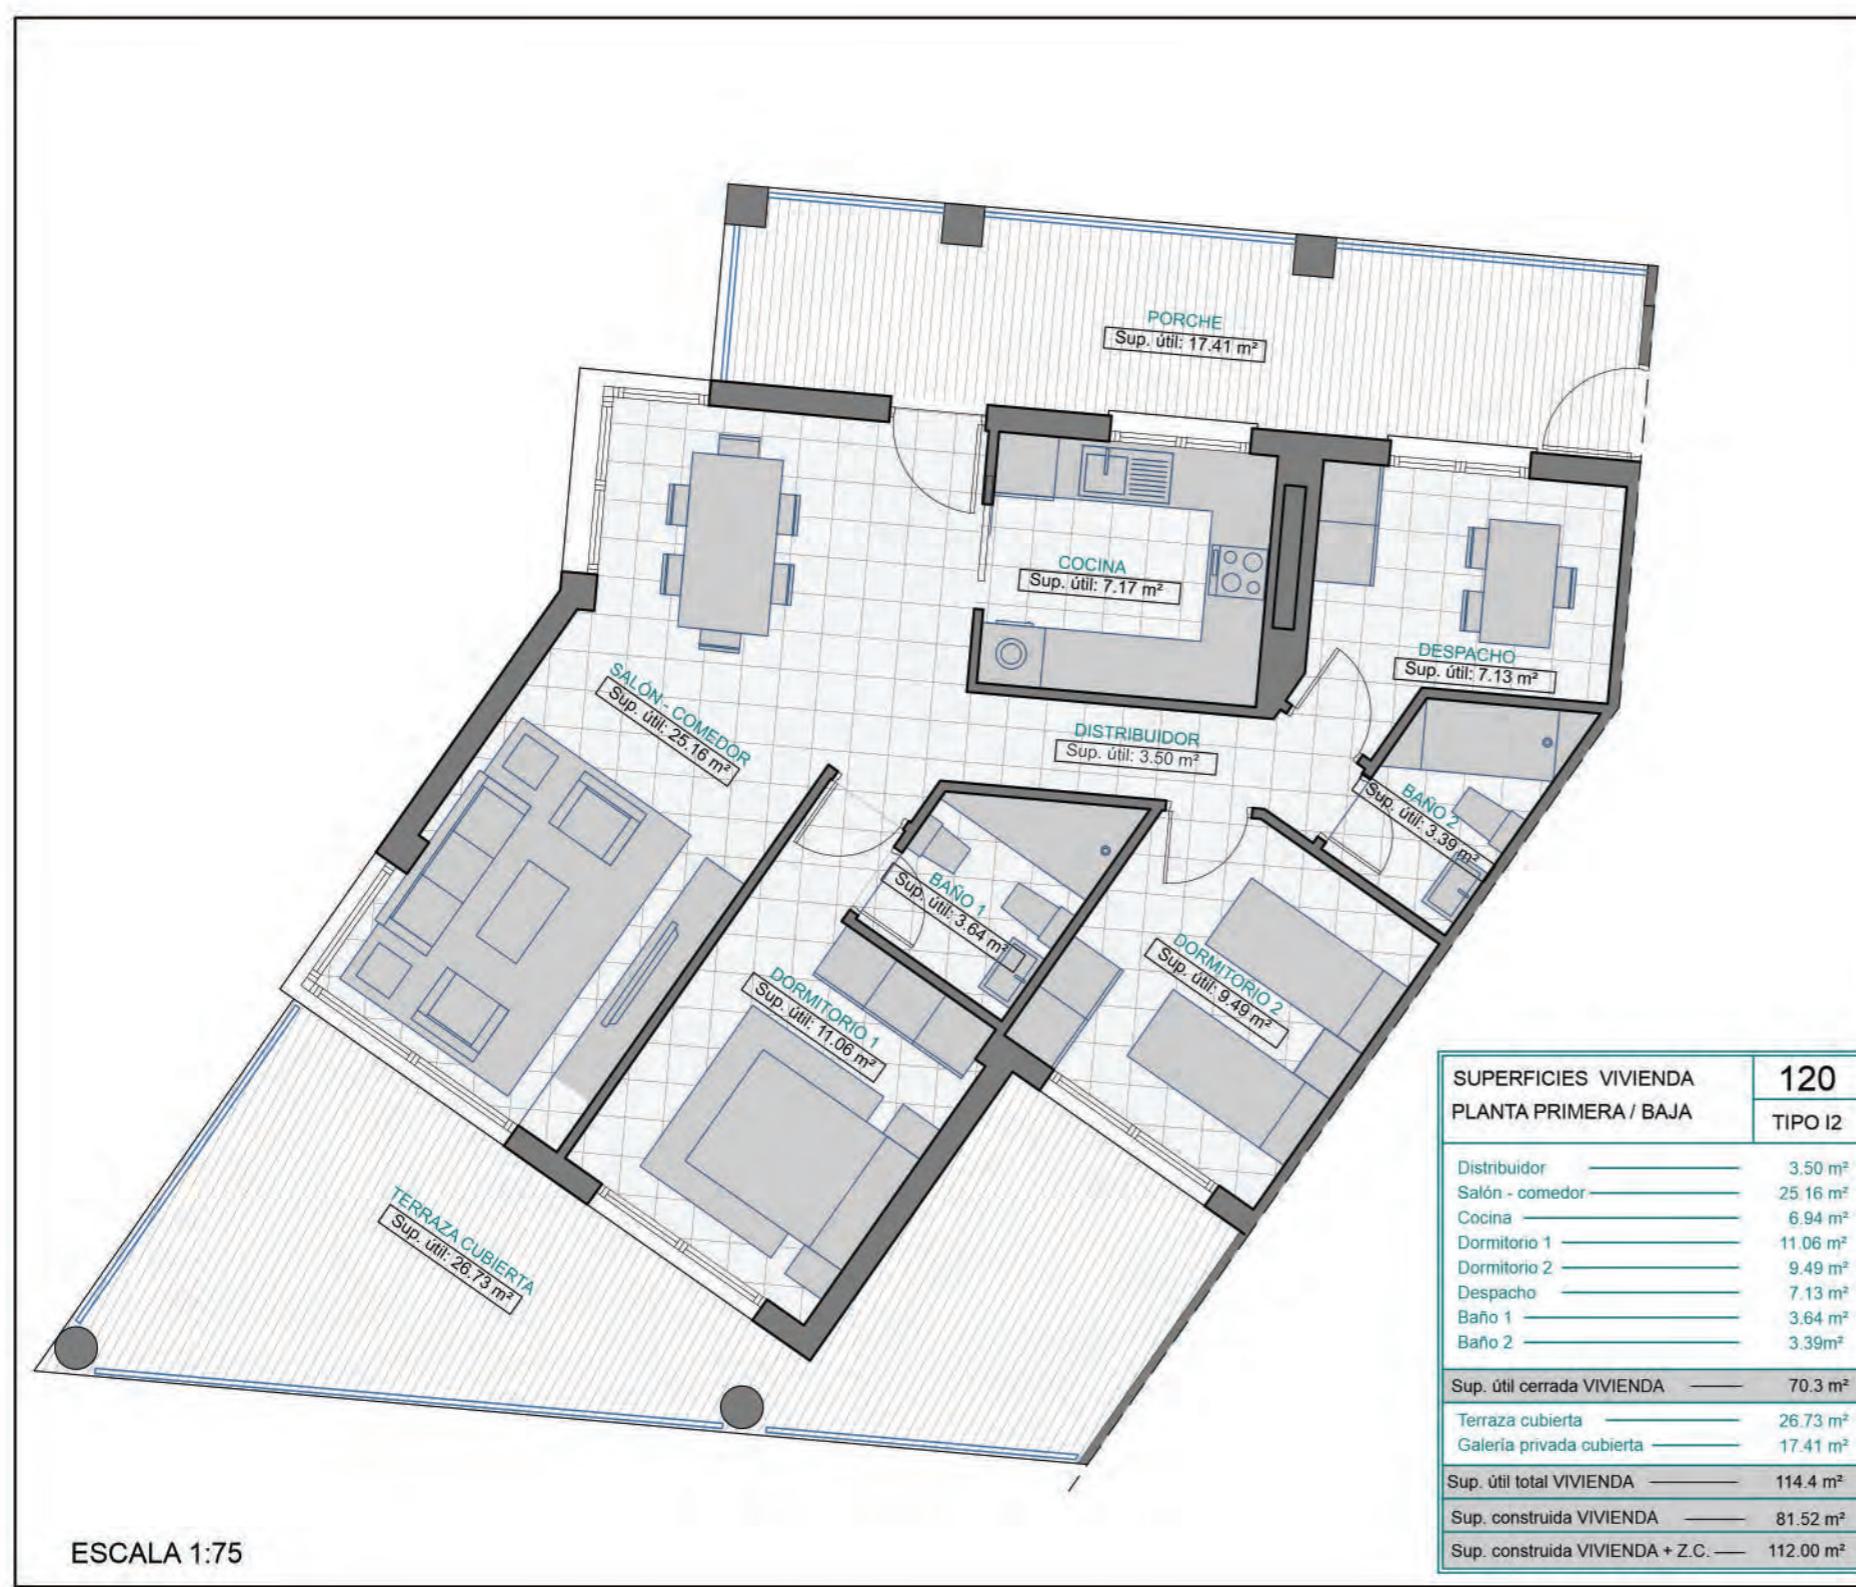

**GESTIONA**



**PROMUEVE**

SOCIEDAD COOPERATIVA  
DE VIVIENDAS EL SILLAR

**COMERCIALIZA**



REGISTRO DE DEMANDANTES  
DE VIVIENDA EN COOPERATIVA


**ARQUITECTO**



# VIVIENDA 202

## PLANTA SEGUNDA / PRIMERA

### TIPO I

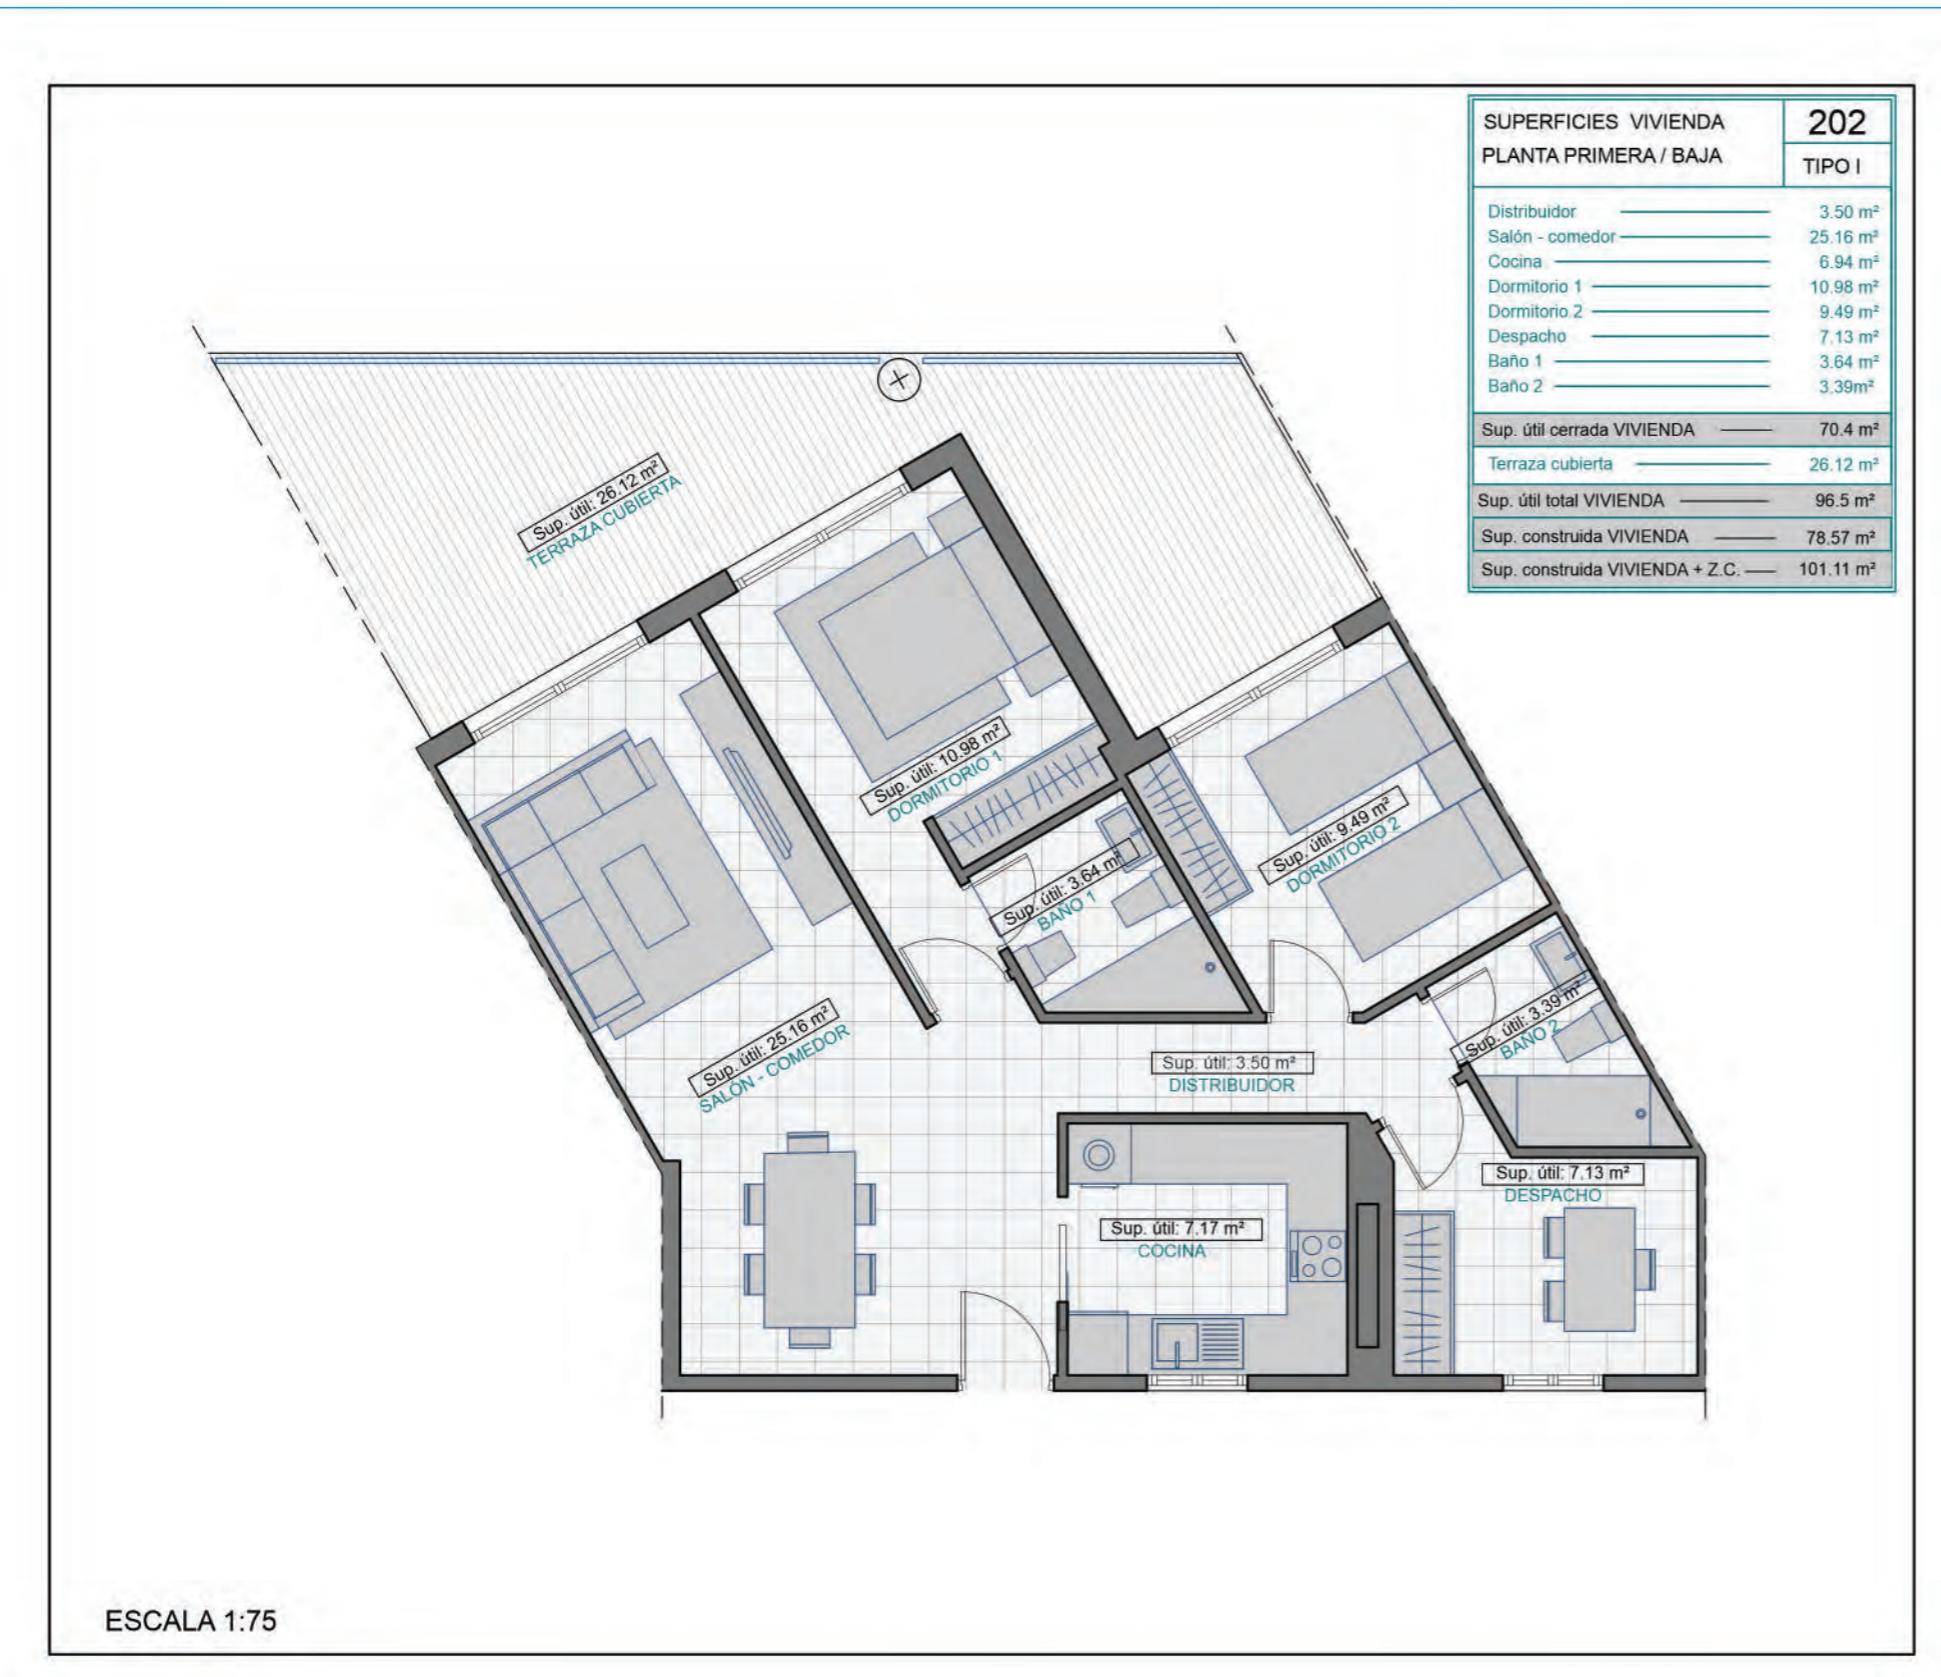

El presente plano no es definitivo, ha sido elaborado conforme al Anteproyecto del Edificio, y por tanto, la gestora se reserva la facultad de incluir las modificaciones necesarias por exigencias técnicas y/o jurídicas u ordenadas por cualesquier administraciones u organismos públicos, ajustandolos, en todo caso, al Proyecto que definitivamente obtenga el permiso municipal. Los elementos accesorios (por ejemplo, el mobiliario incluido o elementos de jardinería) son meramente ilustrativos. Los giros de las puertas y la distribución de aparatos sanitarios y cocinas no son vinculantes. Las superficies expresadas son aproximadas, pudiendo experimentar modificaciones por razones de índole técnico y/o legal en el desarrollo de la ejecución de las obras.



**RESIDENCIAL**  
**LA JÁBEGA**  
*mediterranean*



**GESTIONA**



**PROMUEVE**

SOCIEDAD COOPERATIVA  
DE VIVIENDAS EL SILLAR

**COMERCIALIZA**



REGISTRO DE DEMANDANTES  
DE VIVIENDA EN COOPERATIVA

**ARQUITECTO**




# VIVIENDA 207

## PLANTA SEGUNDA / PRIMERA

### TIPO I

SUPERFICIES VIVIENDA		207
PLANTA PRIMERA / BAJA		TIPO I
Distribuidor		3.50 m <sup>2</sup>
Salón - comedor		25.16 m <sup>2</sup>
Cocina		6.94 m <sup>2</sup>
Dormitorio 1		10.98 m <sup>2</sup>
Dormitorio 2		9.49 m <sup>2</sup>
Despacho		7.13 m <sup>2</sup>
Baño 1		3.64 m <sup>2</sup>
Baño 2		3.39 m <sup>2</sup>
Sup. útil cerrada VIVIENDA		70.4 m <sup>2</sup>
Terraza cubierta		26.12 m <sup>2</sup>
Sup. útil total VIVIENDA		96.5 m <sup>2</sup>
Sup. construida VIVIENDA		78.43 m <sup>2</sup>
Sup. construida VIVIENDA + Z.C.		108.26 m <sup>2</sup>

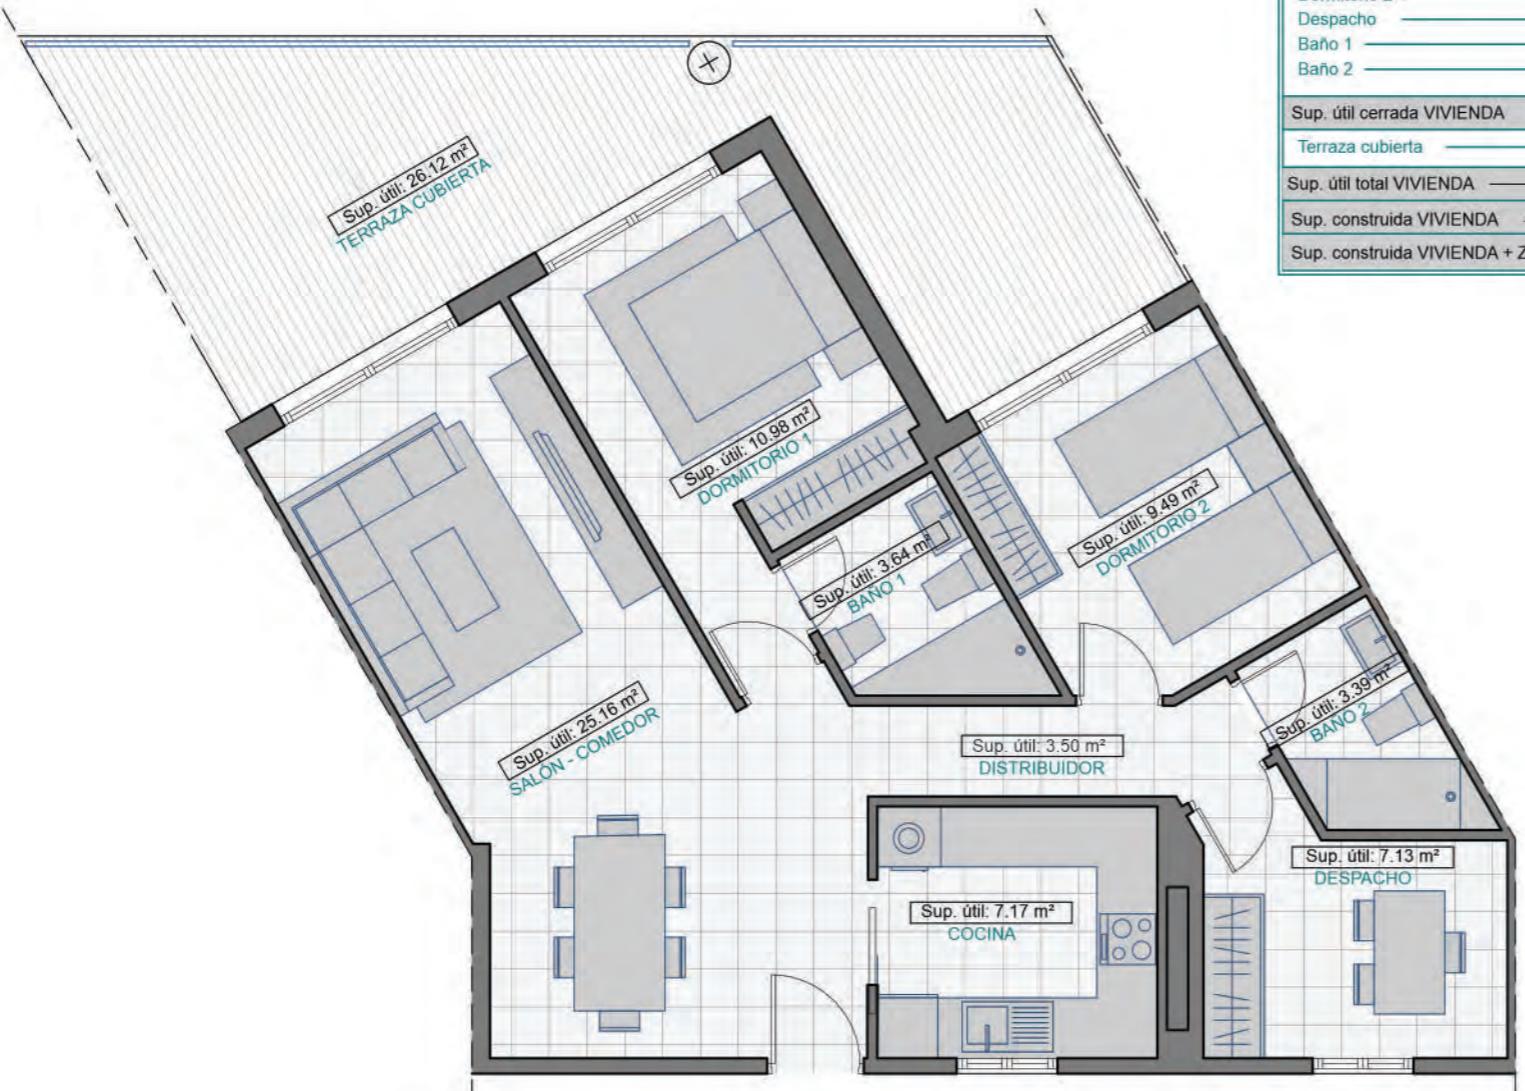

ESCALA 1:75

# RESIDENCIAL LA JÀBEGA

*mediterranean*



GESTIONA



PROMUEVE

SOCIEDAD COOPERATIVA  
DE VIVIENDAS EL SILLAR

COMERCIALIZA



REGISTRO DE DEMANDANTES  
DE VIVIENDA EN COOPERATIVA


ARQUITECTO



# VIVIENDA 210

## PLANTA SEGUNDA / PRIMERA

### TIPO I

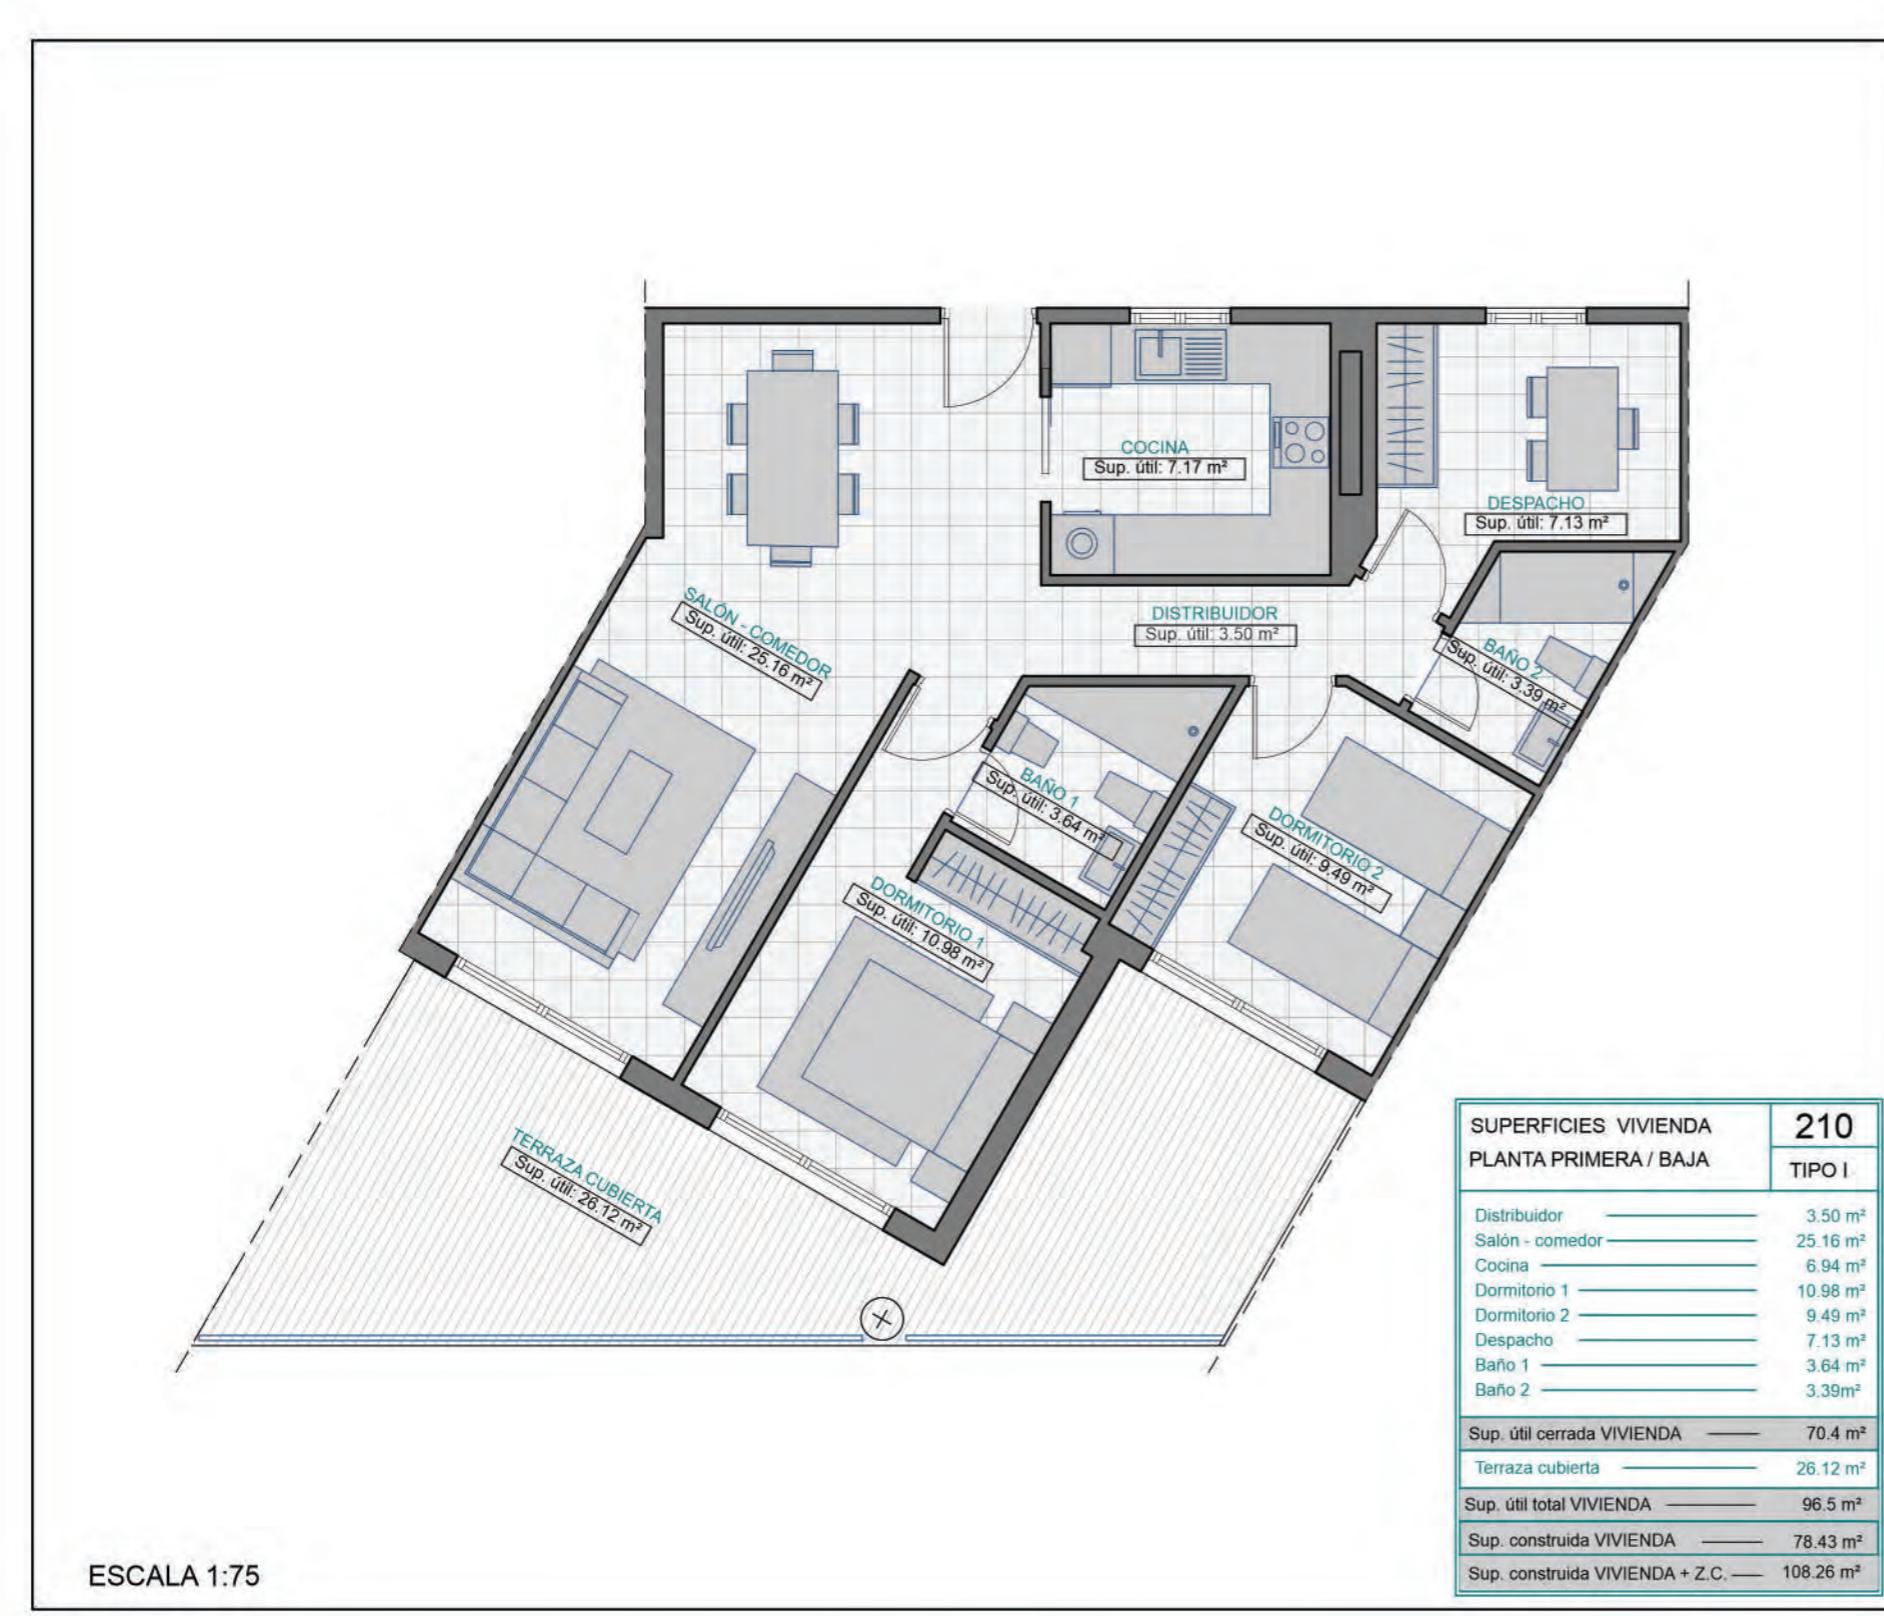

El presente plano no es definitivo, ha sido elaborado conforme al Anteproyecto del Edificio, y por tanto, la gestora se reserva la facultad de incluir las modificaciones necesarias por exigencias técnicas y/o jurídicas u ordenadas por cualesquier administraciones u organismos públicos, ajustandolos, en todo caso, al Proyecto que definitivamente obtenga el permiso municipal. Los elementos accesorios (por ejemplo, el mobiliario incluido o elementos de jardinería) son meramente ilustrativos. Los giros de las puertas y la distribución de aparatos sanitarios y cocinas no son vinculantes. Las superficies expresadas son aproximadas, pudiendo experimentar modificaciones por razones de índole técnico y/o legal en el desarrollo de la ejecución de las obras.



**RESIDENCIAL**  
**LA JÁBEGA**  
*mediterranean*



**GESTIONA**



**PROMUEVE**

SOCIEDAD COOPERATIVA  
DE VIVIENDAS EL SILLAR

**COMERCIALIZA**



REGISTRO DE DEMANDANTES  
DE VIVIENDA EN COOPERATIVA


**ARQUITECTO**



# VIVIENDA 212

## PLANTA SEGUNDA / PRIMERA

### TIPO I

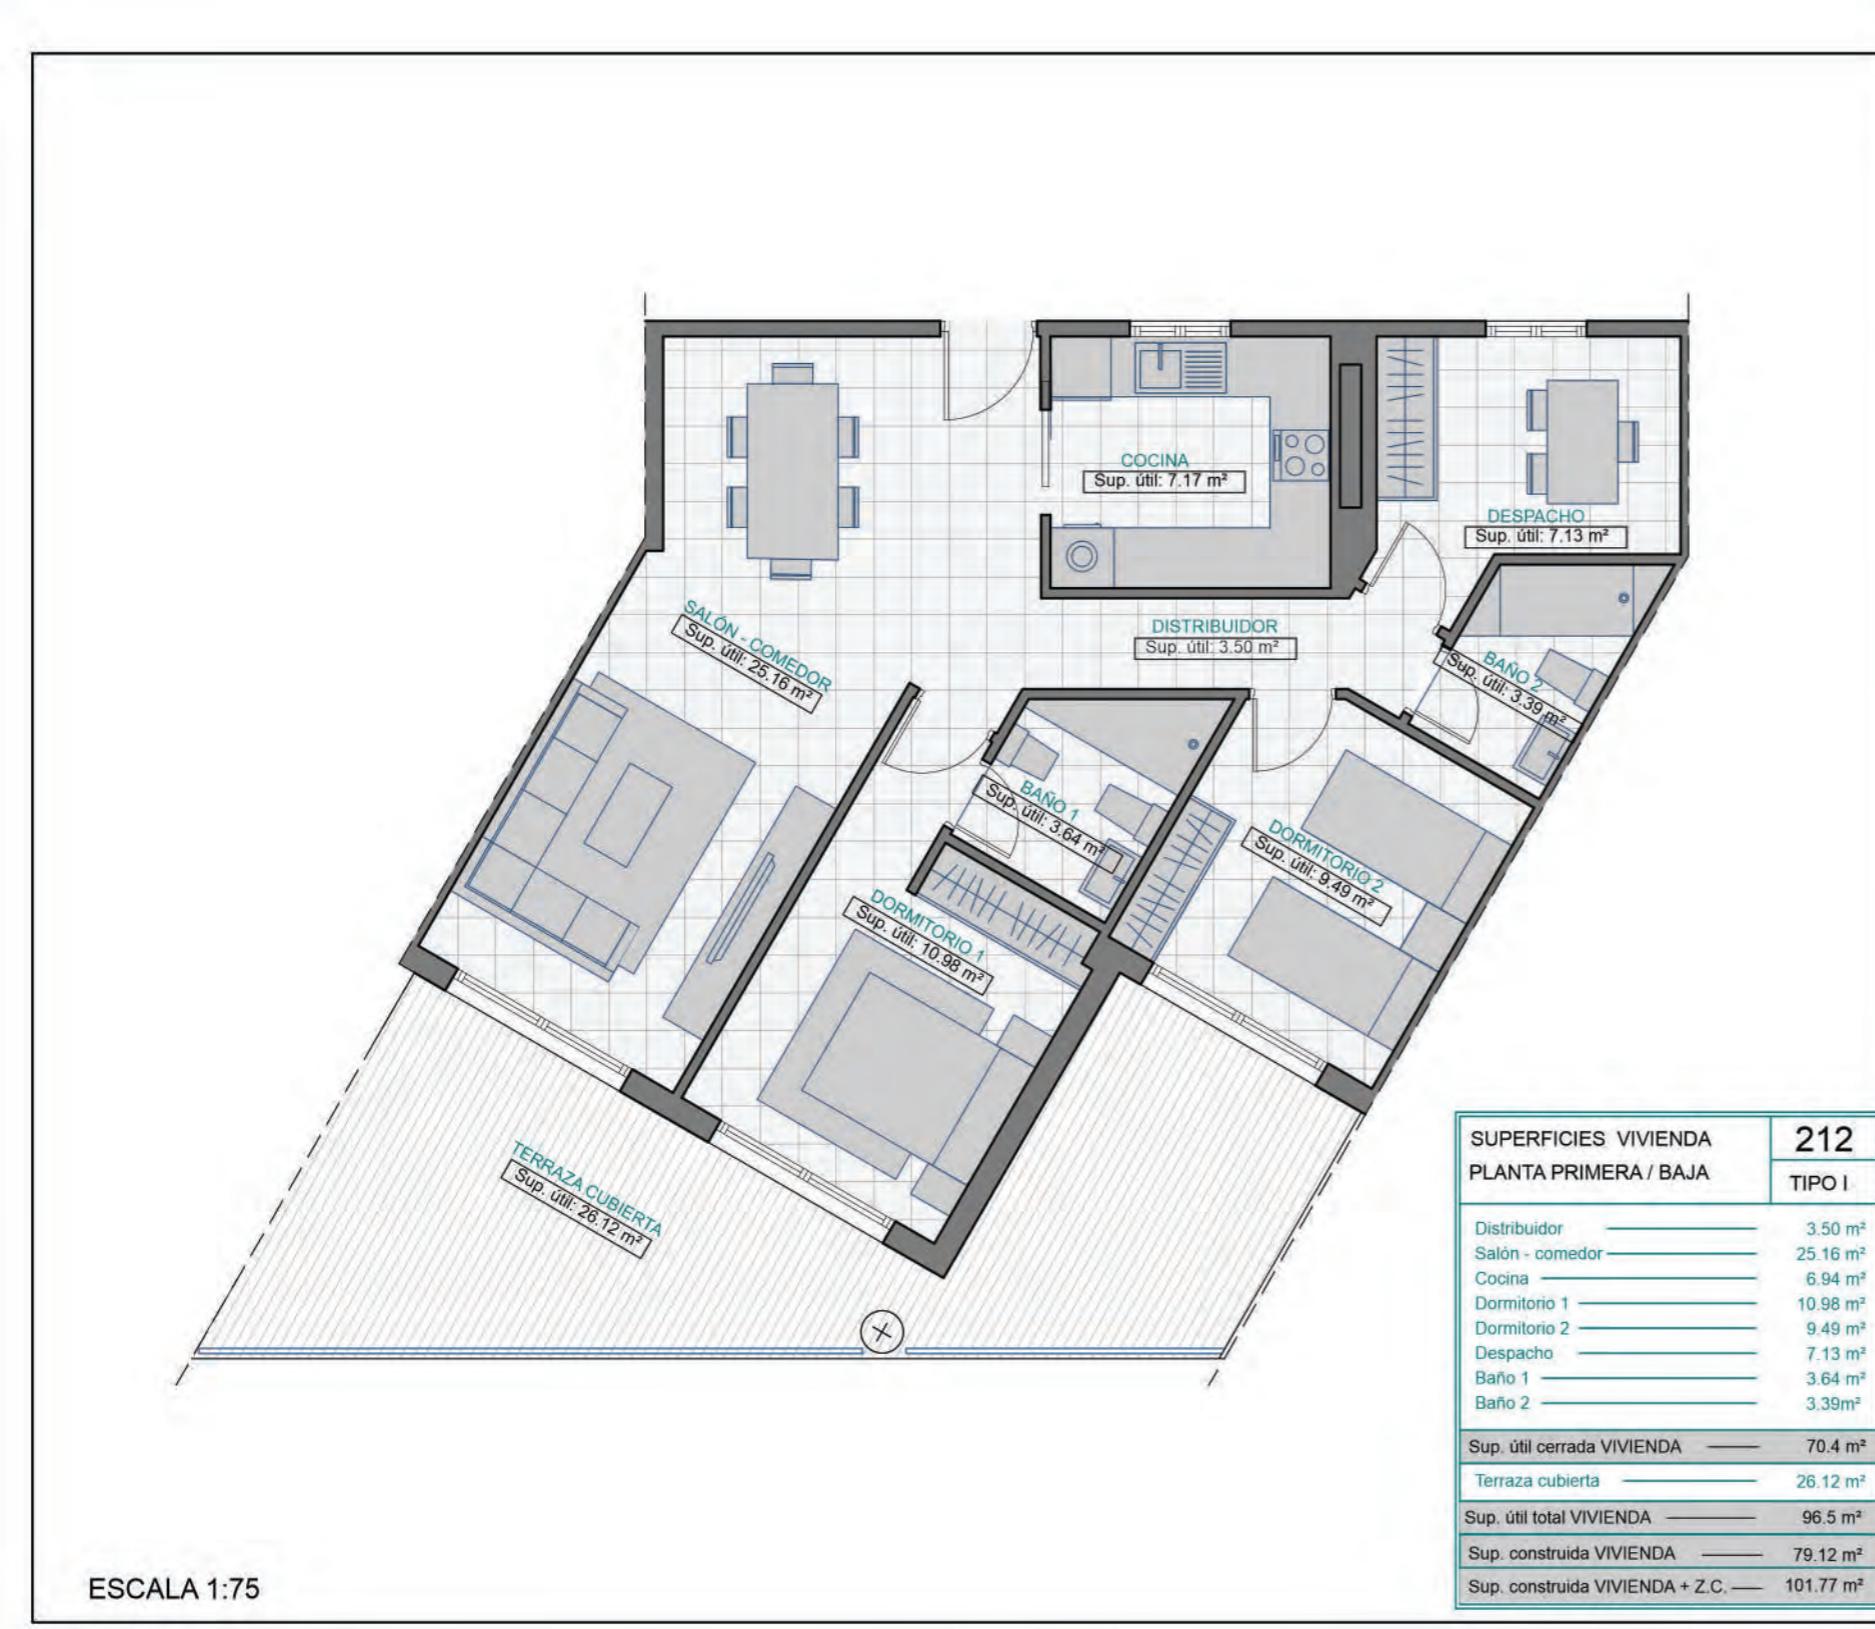

El presente plano no es definitivo, ha sido elaborado conforme al Anteproyecto del Edificio, y por tanto, la gestora se reserva la facultad de incluir las modificaciones necesarias por exigencias técnicas y/o jurídicas u ordenadas por cualesquier administraciones u organismos públicos, ajustandolos, en todo caso, al Proyecto que definitivamente obtenga el permiso municipal. Los elementos accesorios (por ejemplo, el mobiliario incluido o elementos de jardinería) son meramente ilustrativos. Los giros de las puertas y la distribución de aparatos sanitarios y cocinas no son vinculantes. Las superficies expresadas son aproximadas, pudiendo experimentar modificaciones por razones de índole técnico y/o legal en el desarrollo de la ejecución de las obras.



**RESIDENCIAL**  
**LA JÁBEGA**  
*mediterranean*



**GESTIONA**



**PROMUEVE**

SOCIEDAD COOPERATIVA  
DE VIVIENDAS EL SILLAR

**COMERCIALIZA**



REGISTRO DE DEMANDANTES  
DE VIVIENDA EN COOPERATIVA


**ARQUITECTO**



# VIVIENDA 214

## PLANTA SEGUNDA / PRIMERA

### TIPO I

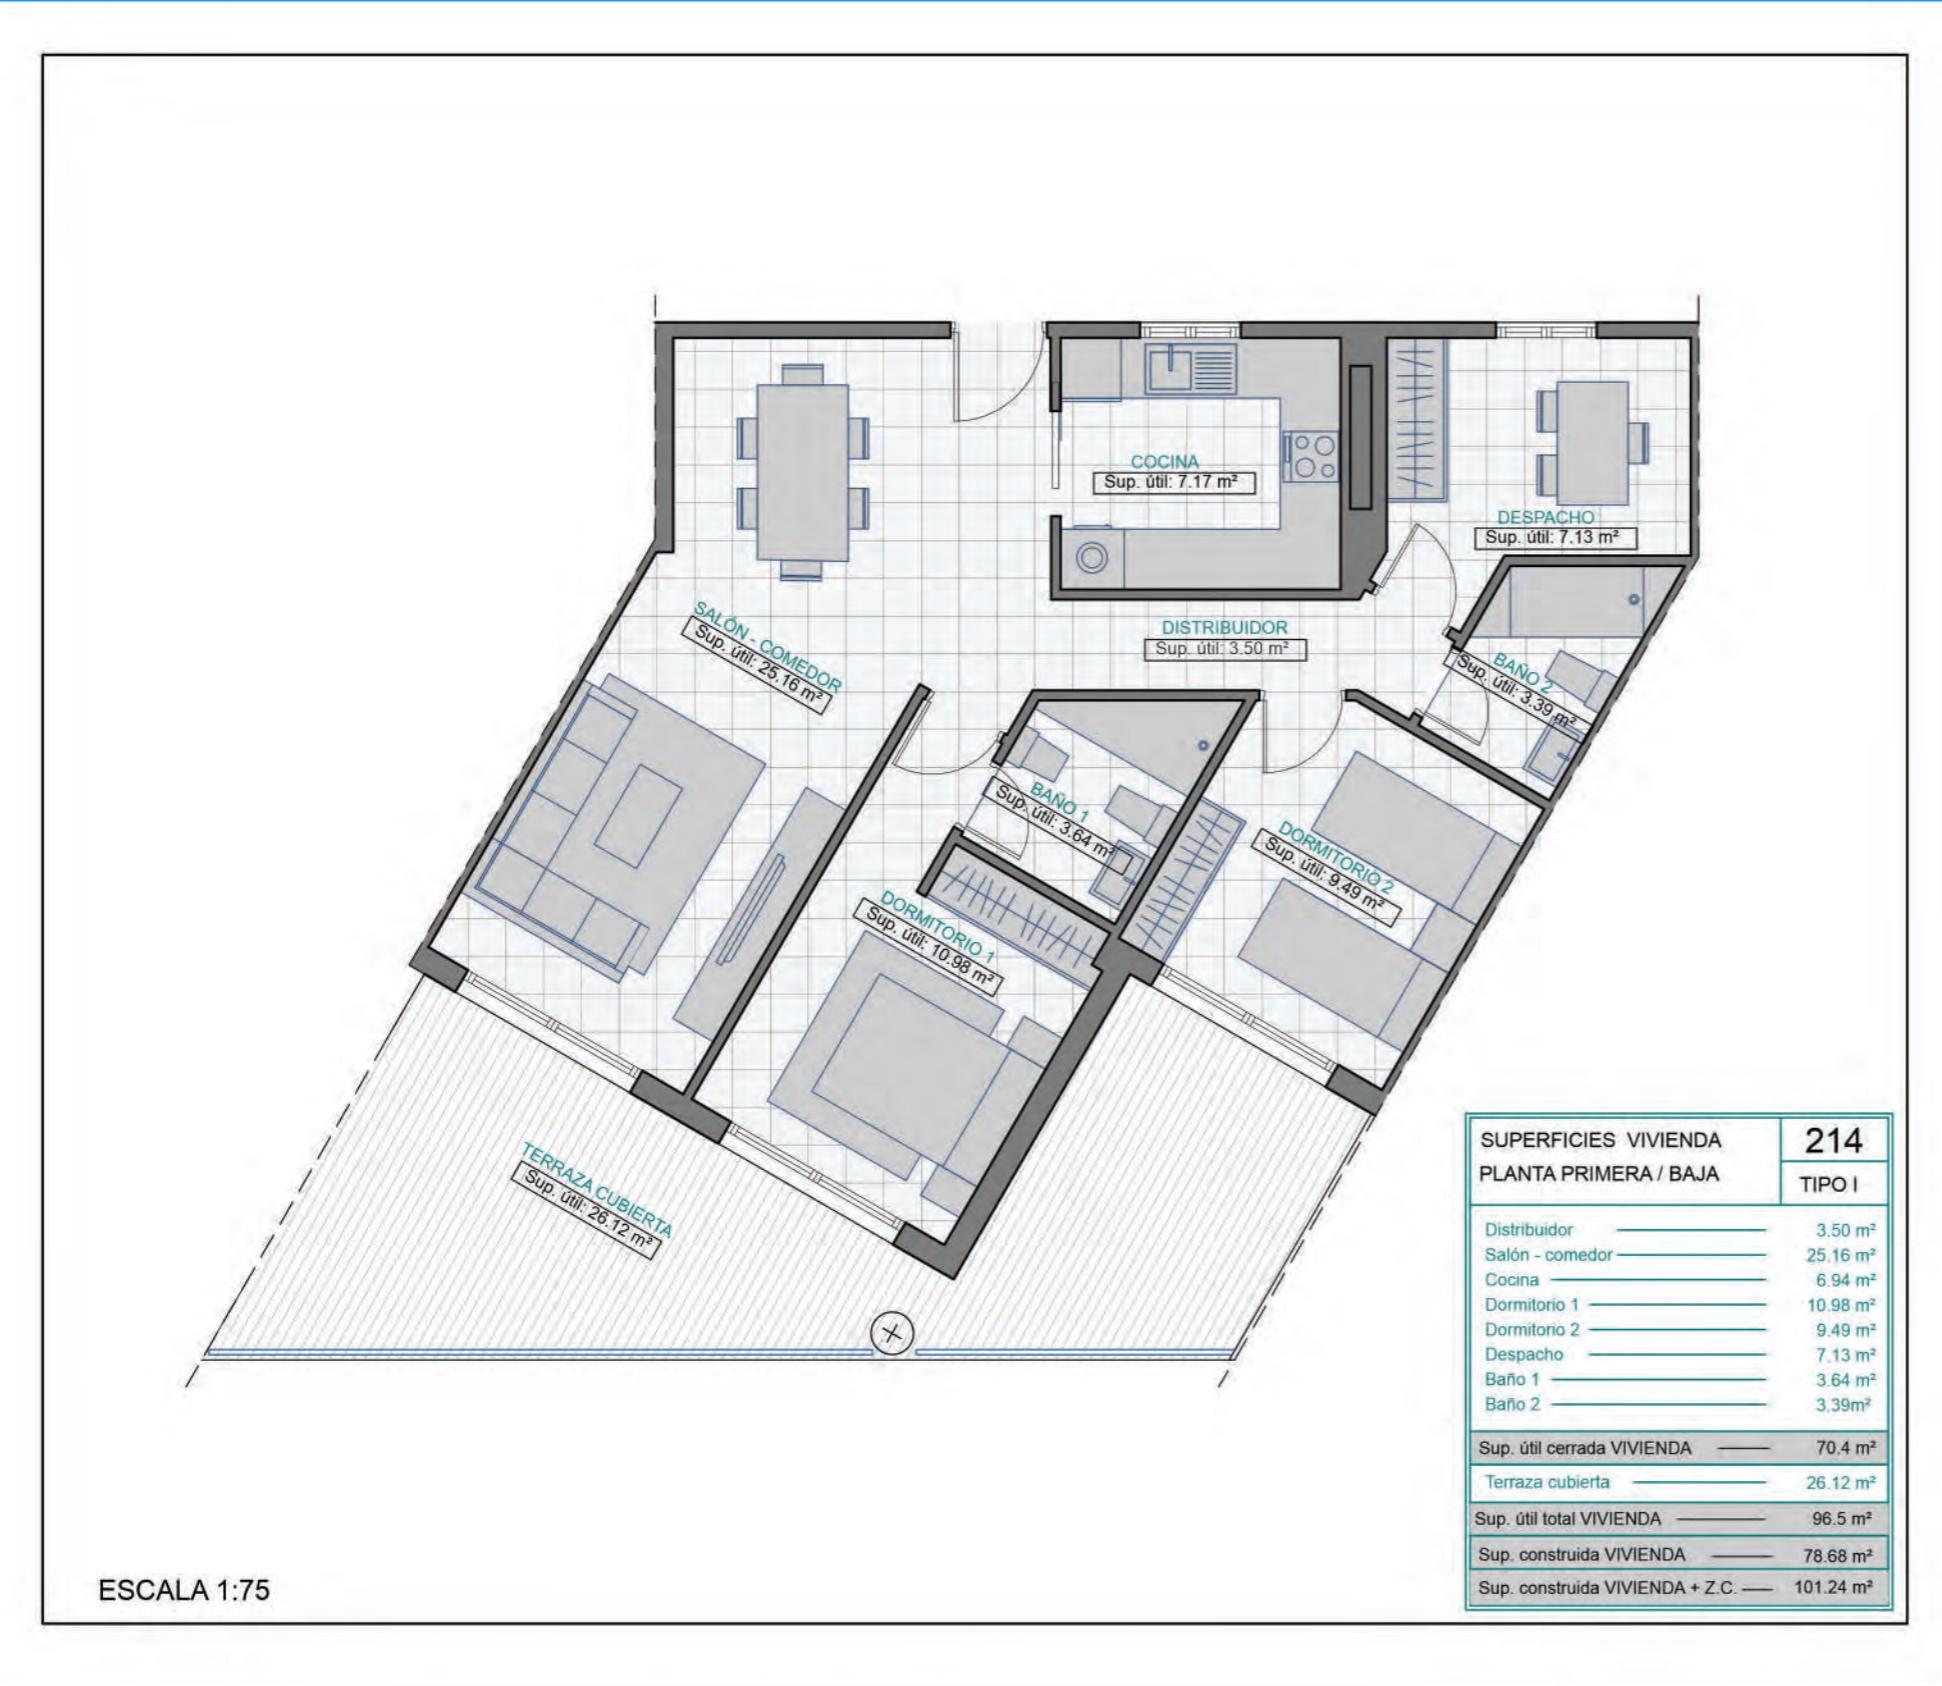

El presente plano no es definitivo, ha sido elaborado conforme al Anteproyecto del Edificio, y por tanto, la gestora se reserva la facultad de incluir las modificaciones necesarias por exigencias técnicas y/o jurídicas u ordenadas por cualesquier administraciones u organismos públicos, ajustandolos, en todo cao, al Proyecto que definitivamente obtenga el permiso municipal. Los elementos accesorios (por ejemplo, el mobiliario incluido o elementos de jardinería) son meramente ilustrativos. Los giros de las puertas y la distribución de aparatos sanitarios y cocinas no son vinculantes. Las superficies expresadas son aproximadas, pudiendo experimentar modificaciones por razones de índole técnico y/o legal en el desarrollo de la ejecución de las obras.



**R E S I D E N C I A L**  
**LA JÁBEGA**  
*mediterranean*



**GESTIONA**



**COMERCIALIZA**



REGISTRO DE DEMANDANTES  
DE VIVIENDA EN COOPERATIVA

**PROMUEVE**


SOCIEDAD COOPERATIVA  
DE VIVIENDAS EL SILLAR

**ARQUITECTO**



# VIVIENDA 302

## PLANTA ÁTICO / SEGUNDA TIPO I

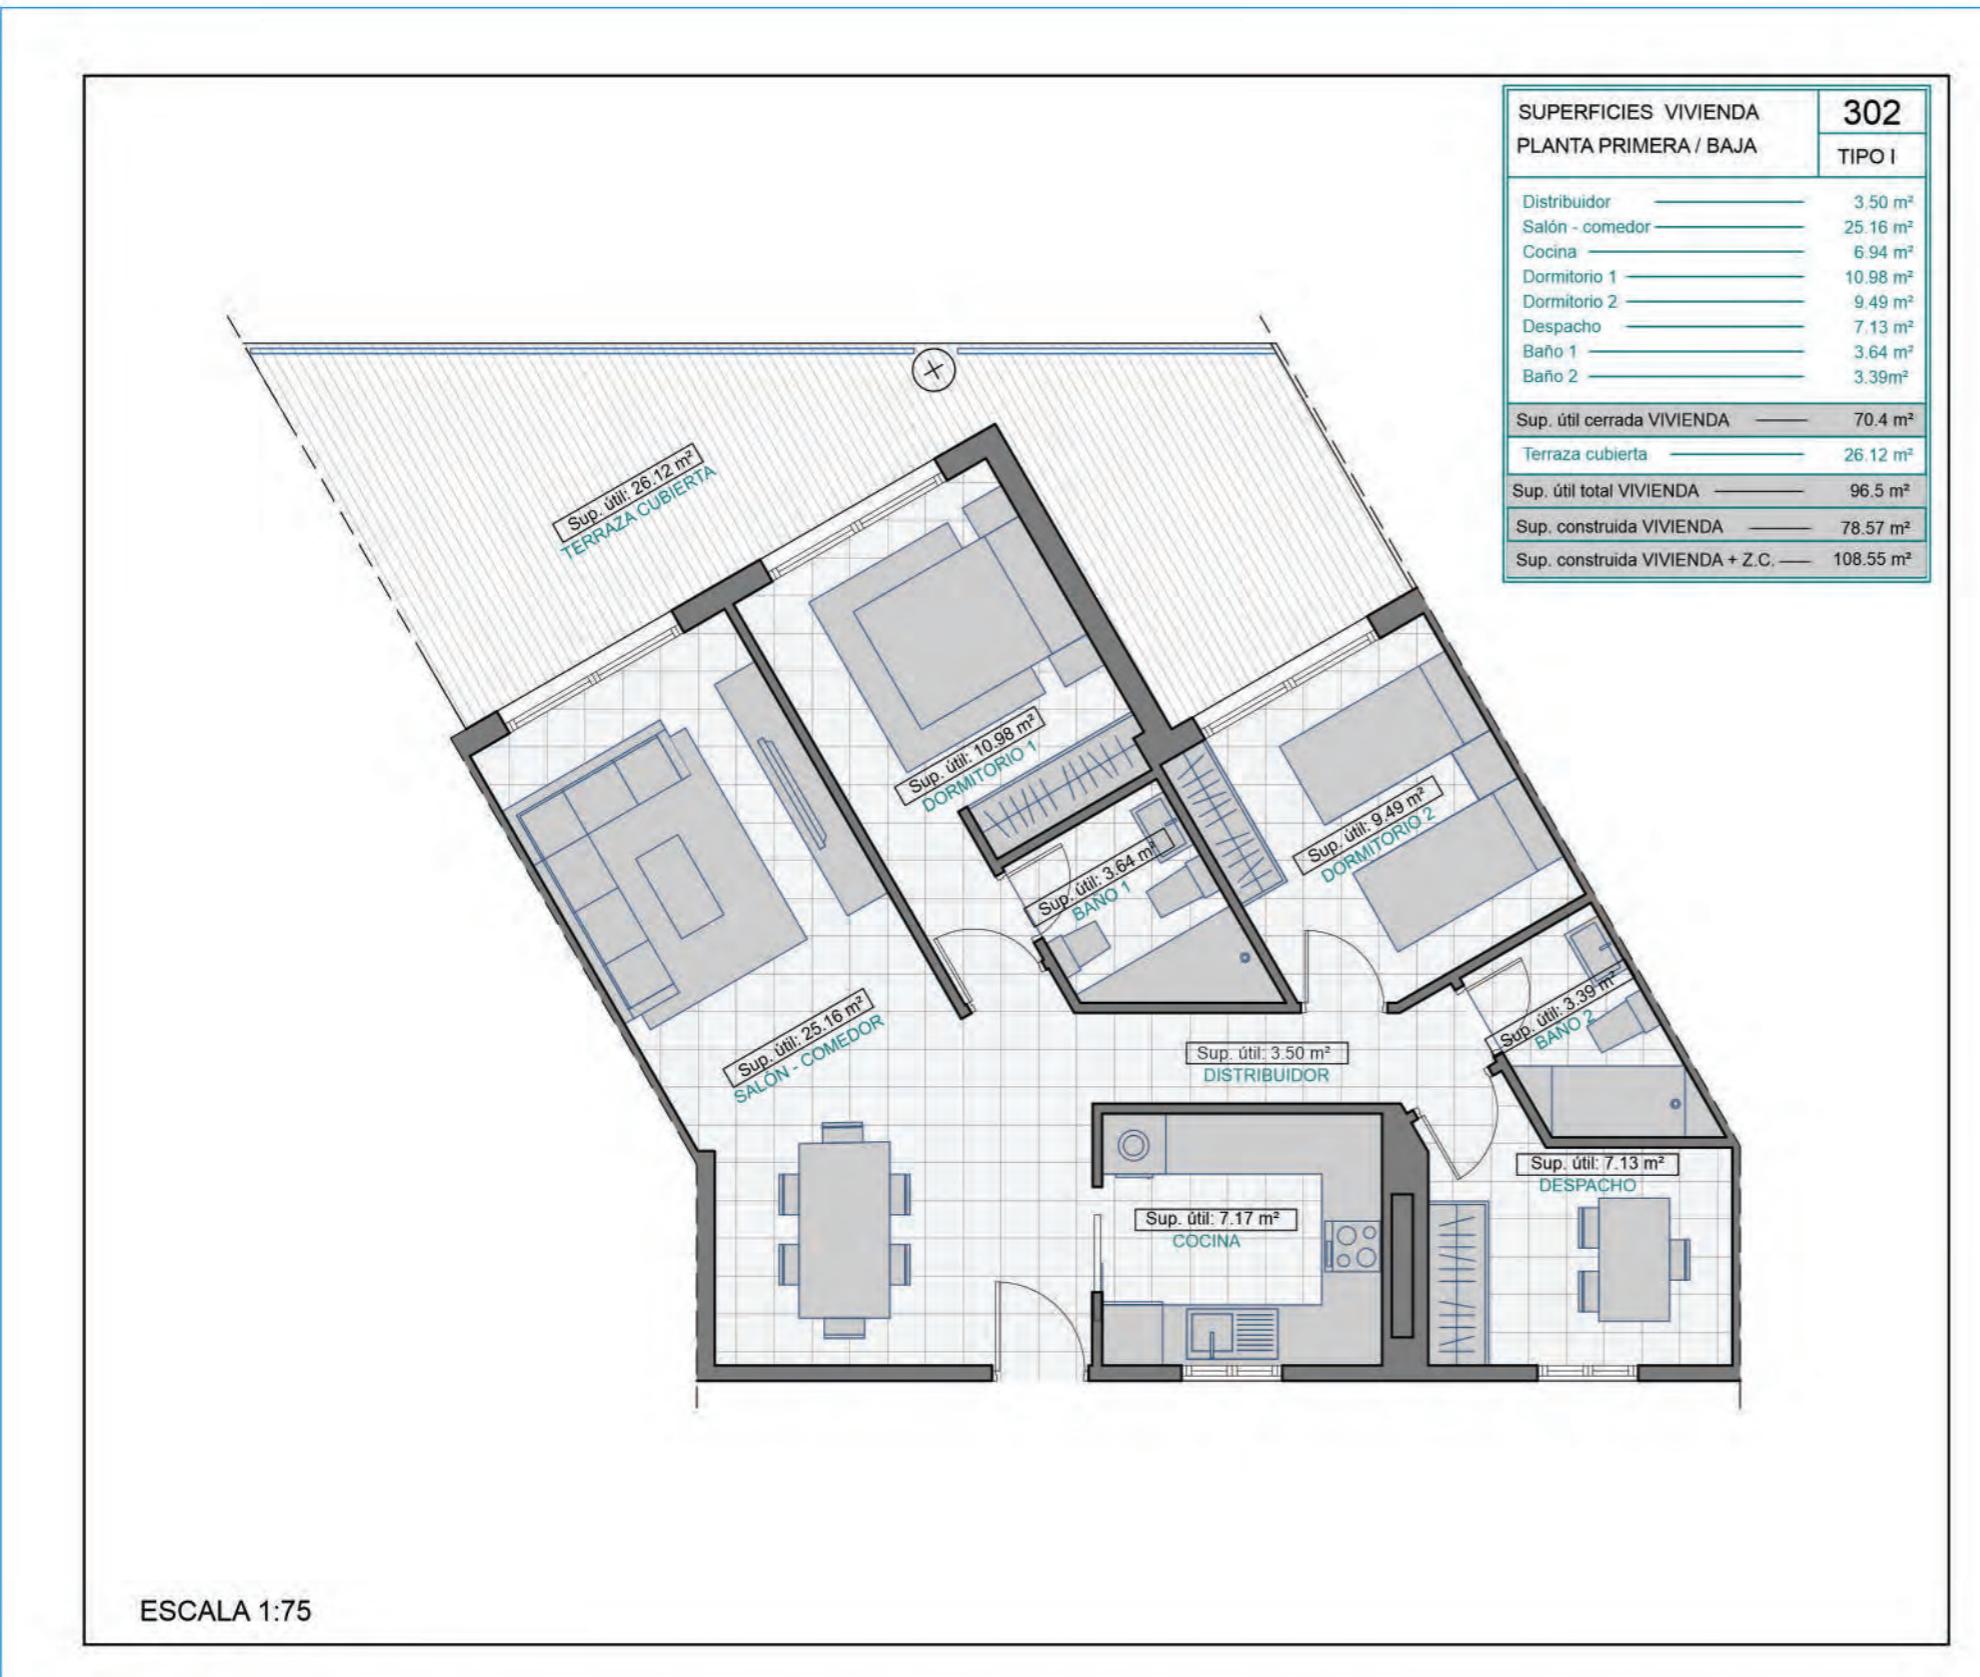


**RESIDENCIAL**  
**LA JÁBEGA**  
*mediterranean*



**GESTIONA**



**PROMUEVE**

SOCIEDAD COOPERATIVA  
DE VIVIENDAS EL SILLAR

**COMERCIALIZA**




REGISTRO DE DEMANDANTES  
DE VIVIENDA EN COOPERATIVA

**ARQUITECTO**



# VIVIENDA 308

## PLANTA ÁTICO / SEGUNDA TIPO I

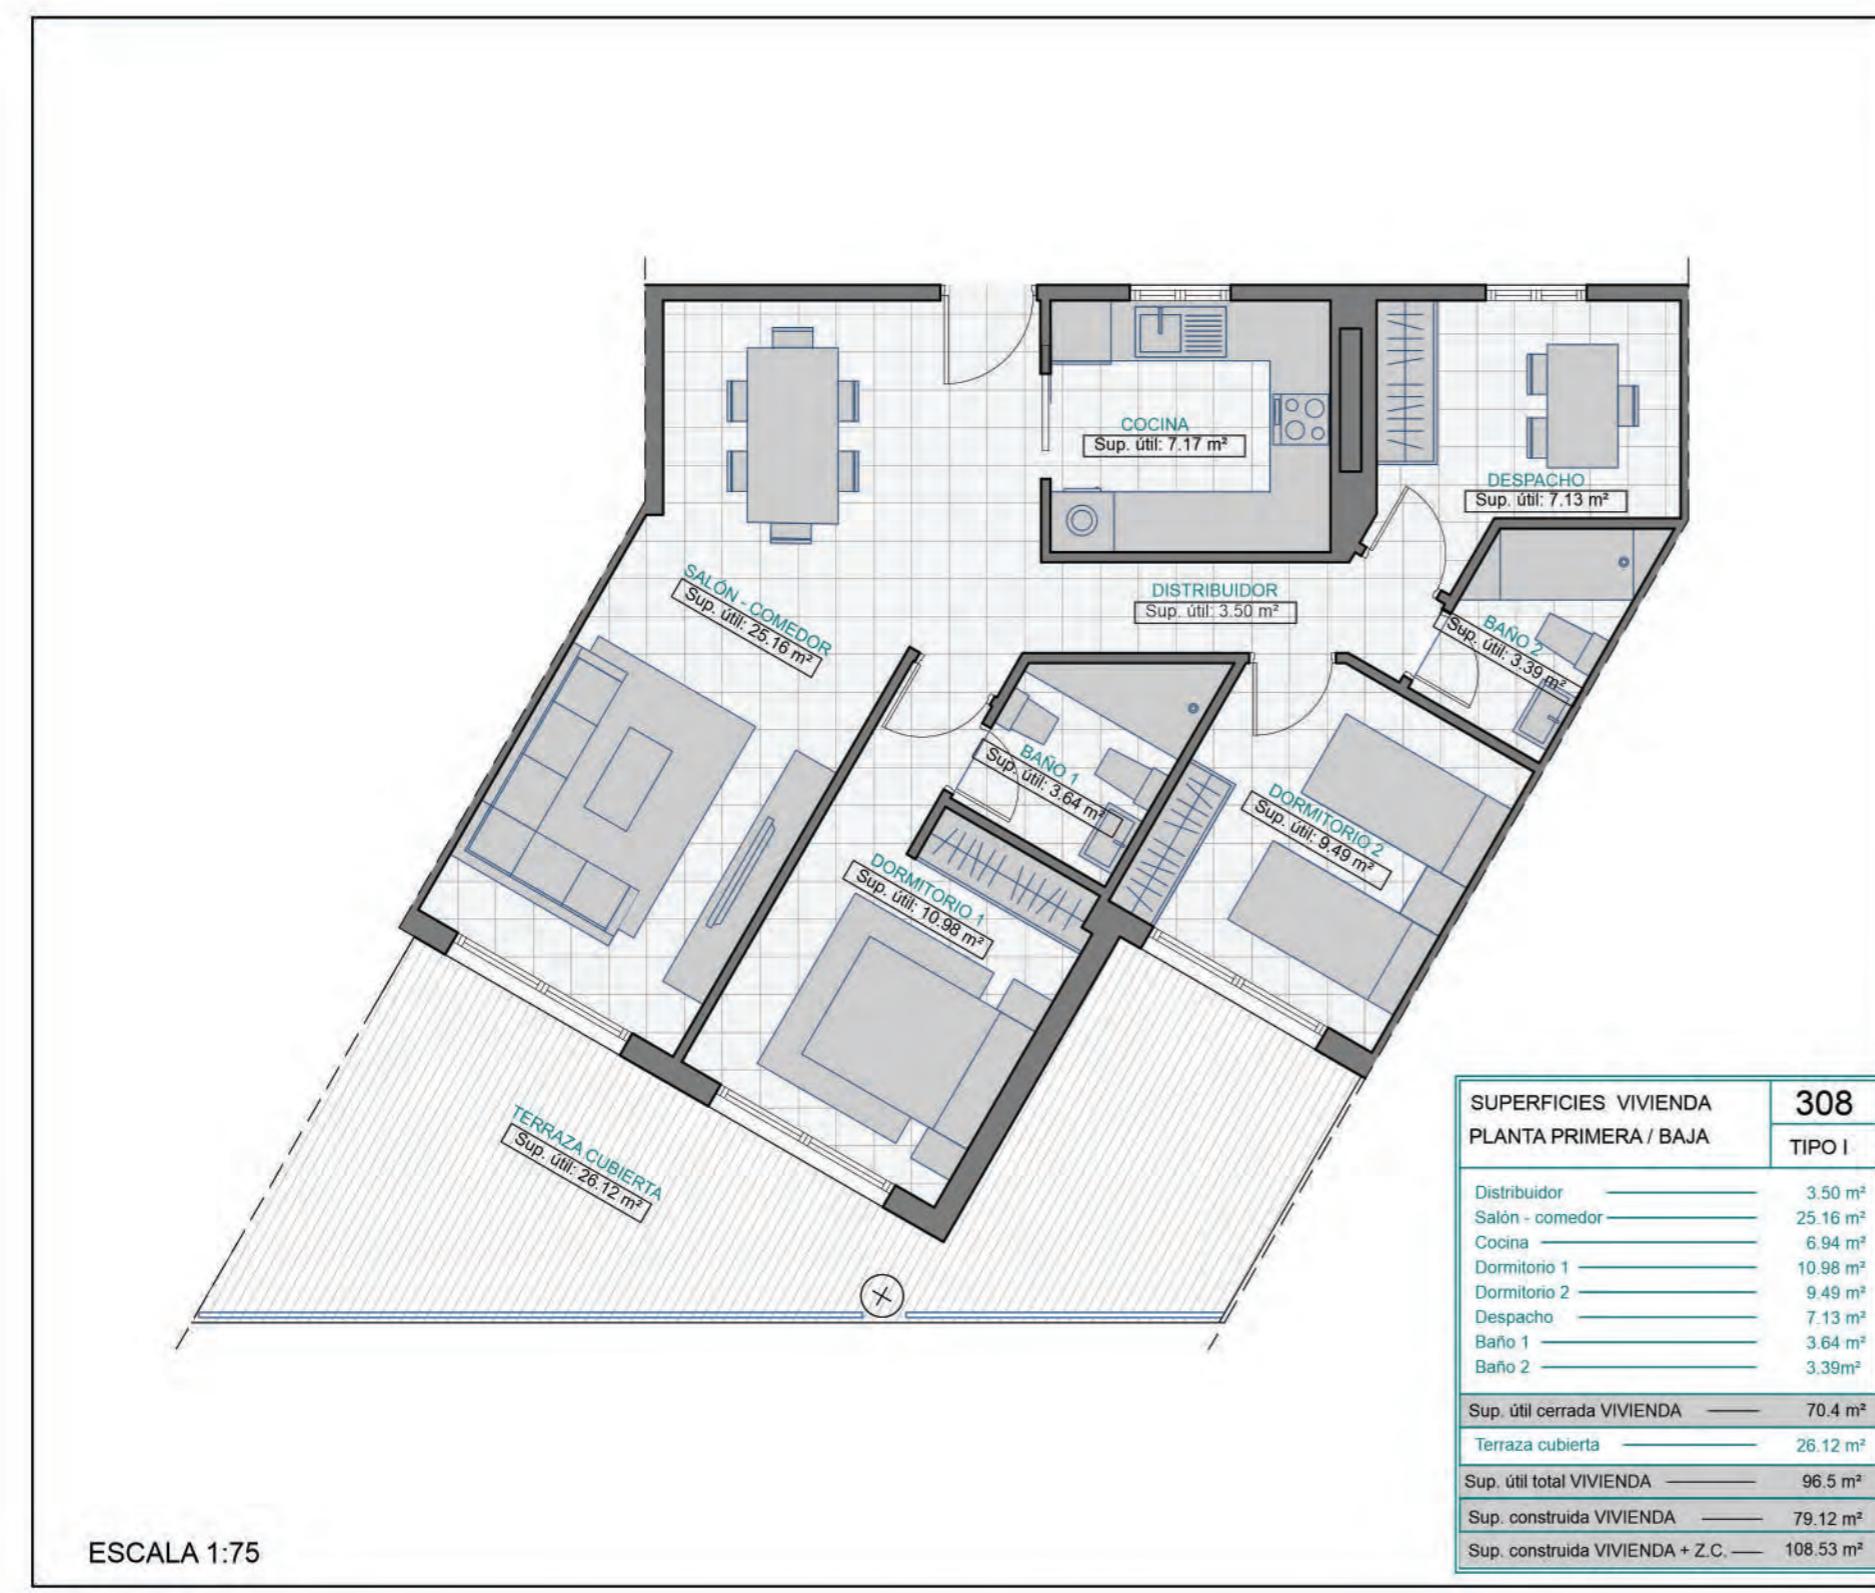

El presente plano no es definitivo, ha sido elaborado conforme al Anteproyecto del Edificio, y por tanto, la gestora se reserva la facultad de incluir las modificaciones necesarias por exigencias técnicas y/o jurídicas u ordenadas por cualesquier administraciones u organismos públicos, ajustandolos, en todo caso, al Proyecto que definitivamente obtenga el permiso municipal. Los elementos accesorios (por ejemplo, el mobiliario incluido o elementos de jardinería) son meramente ilustrativos. Los giros de las puertas y la distribución de aparatos sanitarios y cocinas no son vinculantes. Las superficies expresadas son aproximadas, pudiendo experimentar modificaciones por razones de índole técnico y/o legal en el desarrollo de la ejecución de las obras.



**RESIDENCIAL**  
**LA JÁBEGA**  
*mediterranean*



**GESTIONA**



**PROMUEVE**

SOCIEDAD COOPERATIVA  
DE VIVIENDAS EL SILLAR

**COMERCIALIZA**




REGISTRO DE DEMANDANTES  
DE VIVIENDA EN COOPERATIVA

**ARQUITECTO**



# VIVIENDA 310

## PLANTA ÁTICO / SEGUNDA TIPO I

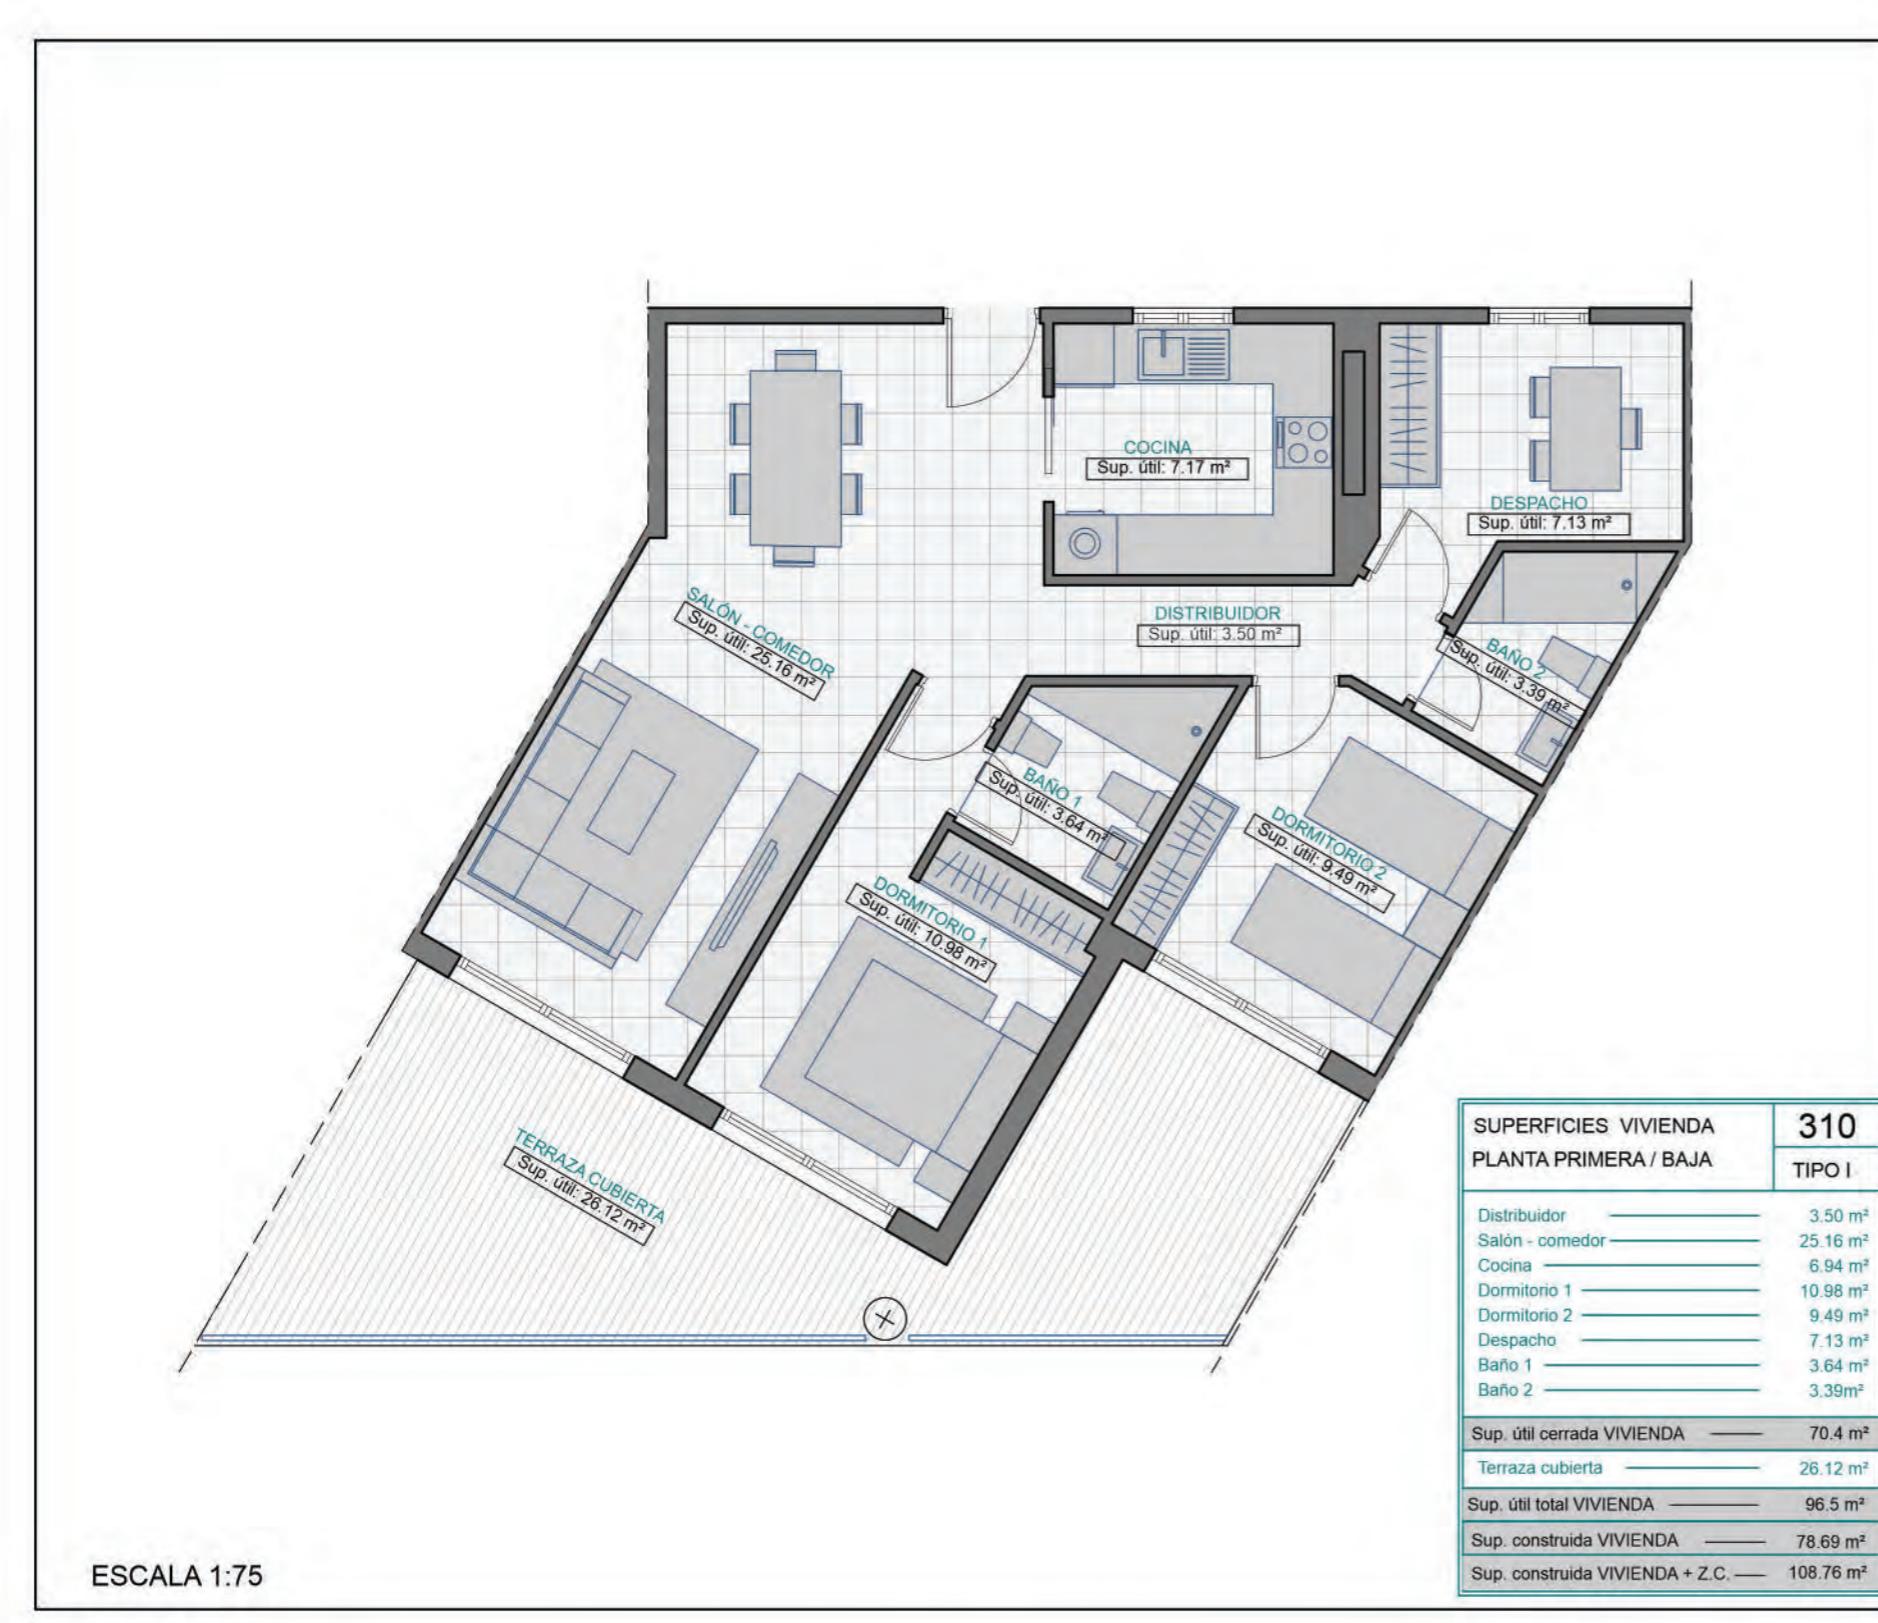

El presente plano no es definitivo, ha sido elaborado conforme al Anteproyecto del Edificio, y por tanto, la gestora se reserva la facultad de incluir las modificaciones necesarias por exigencias técnicas y/o jurídicas u ordenadas por cualesquier administraciones u organismos públicos, ajustandolos, en todo caso, al Proyecto que definitivamente obtenga el permiso municipal. Los elementos accesorios (por ejemplo, el mobiliario incluido o elementos de jardinería) son meramente ilustrativos. Los giros de las puertas y la distribución de aparatos sanitarios y cocinas no son vinculantes. Las superficies expresadas son aproximadas, pudiendo experimentar modificaciones por razones de índole técnico y/o legal en el desarrollo de la ejecución de las obras.



**R E S I D E N C I A L**  
**LA JÁBEGA**  
*mediterranean*



**GESTIONA**



**PROMUEVE**

SOCIEDAD COOPERATIVA  
DE VIVIENDAS EL SILLAR

**COMERCIALIZA**



REGISTRO DE DEMANDANTES  
DE VIVIENDA EN COOPERATIVA

**ARQUITECTO**



# PLANO DE VIVIENDAS TIPOLOGIA TIPO "J"



GESTIONA



COMERCIALIZA



REGISTRO DE DEMANDANTES  
DE VIVIENDA EN COOPERATIVA

PROMUEVE

SOCIEDAD COOPERATIVA  
DE VIVIENDAS EL SILLAR


ARQUITECTO



# VIVIENDA 001

## PLANTA BAJA / SOTANO-1

### TIPO J

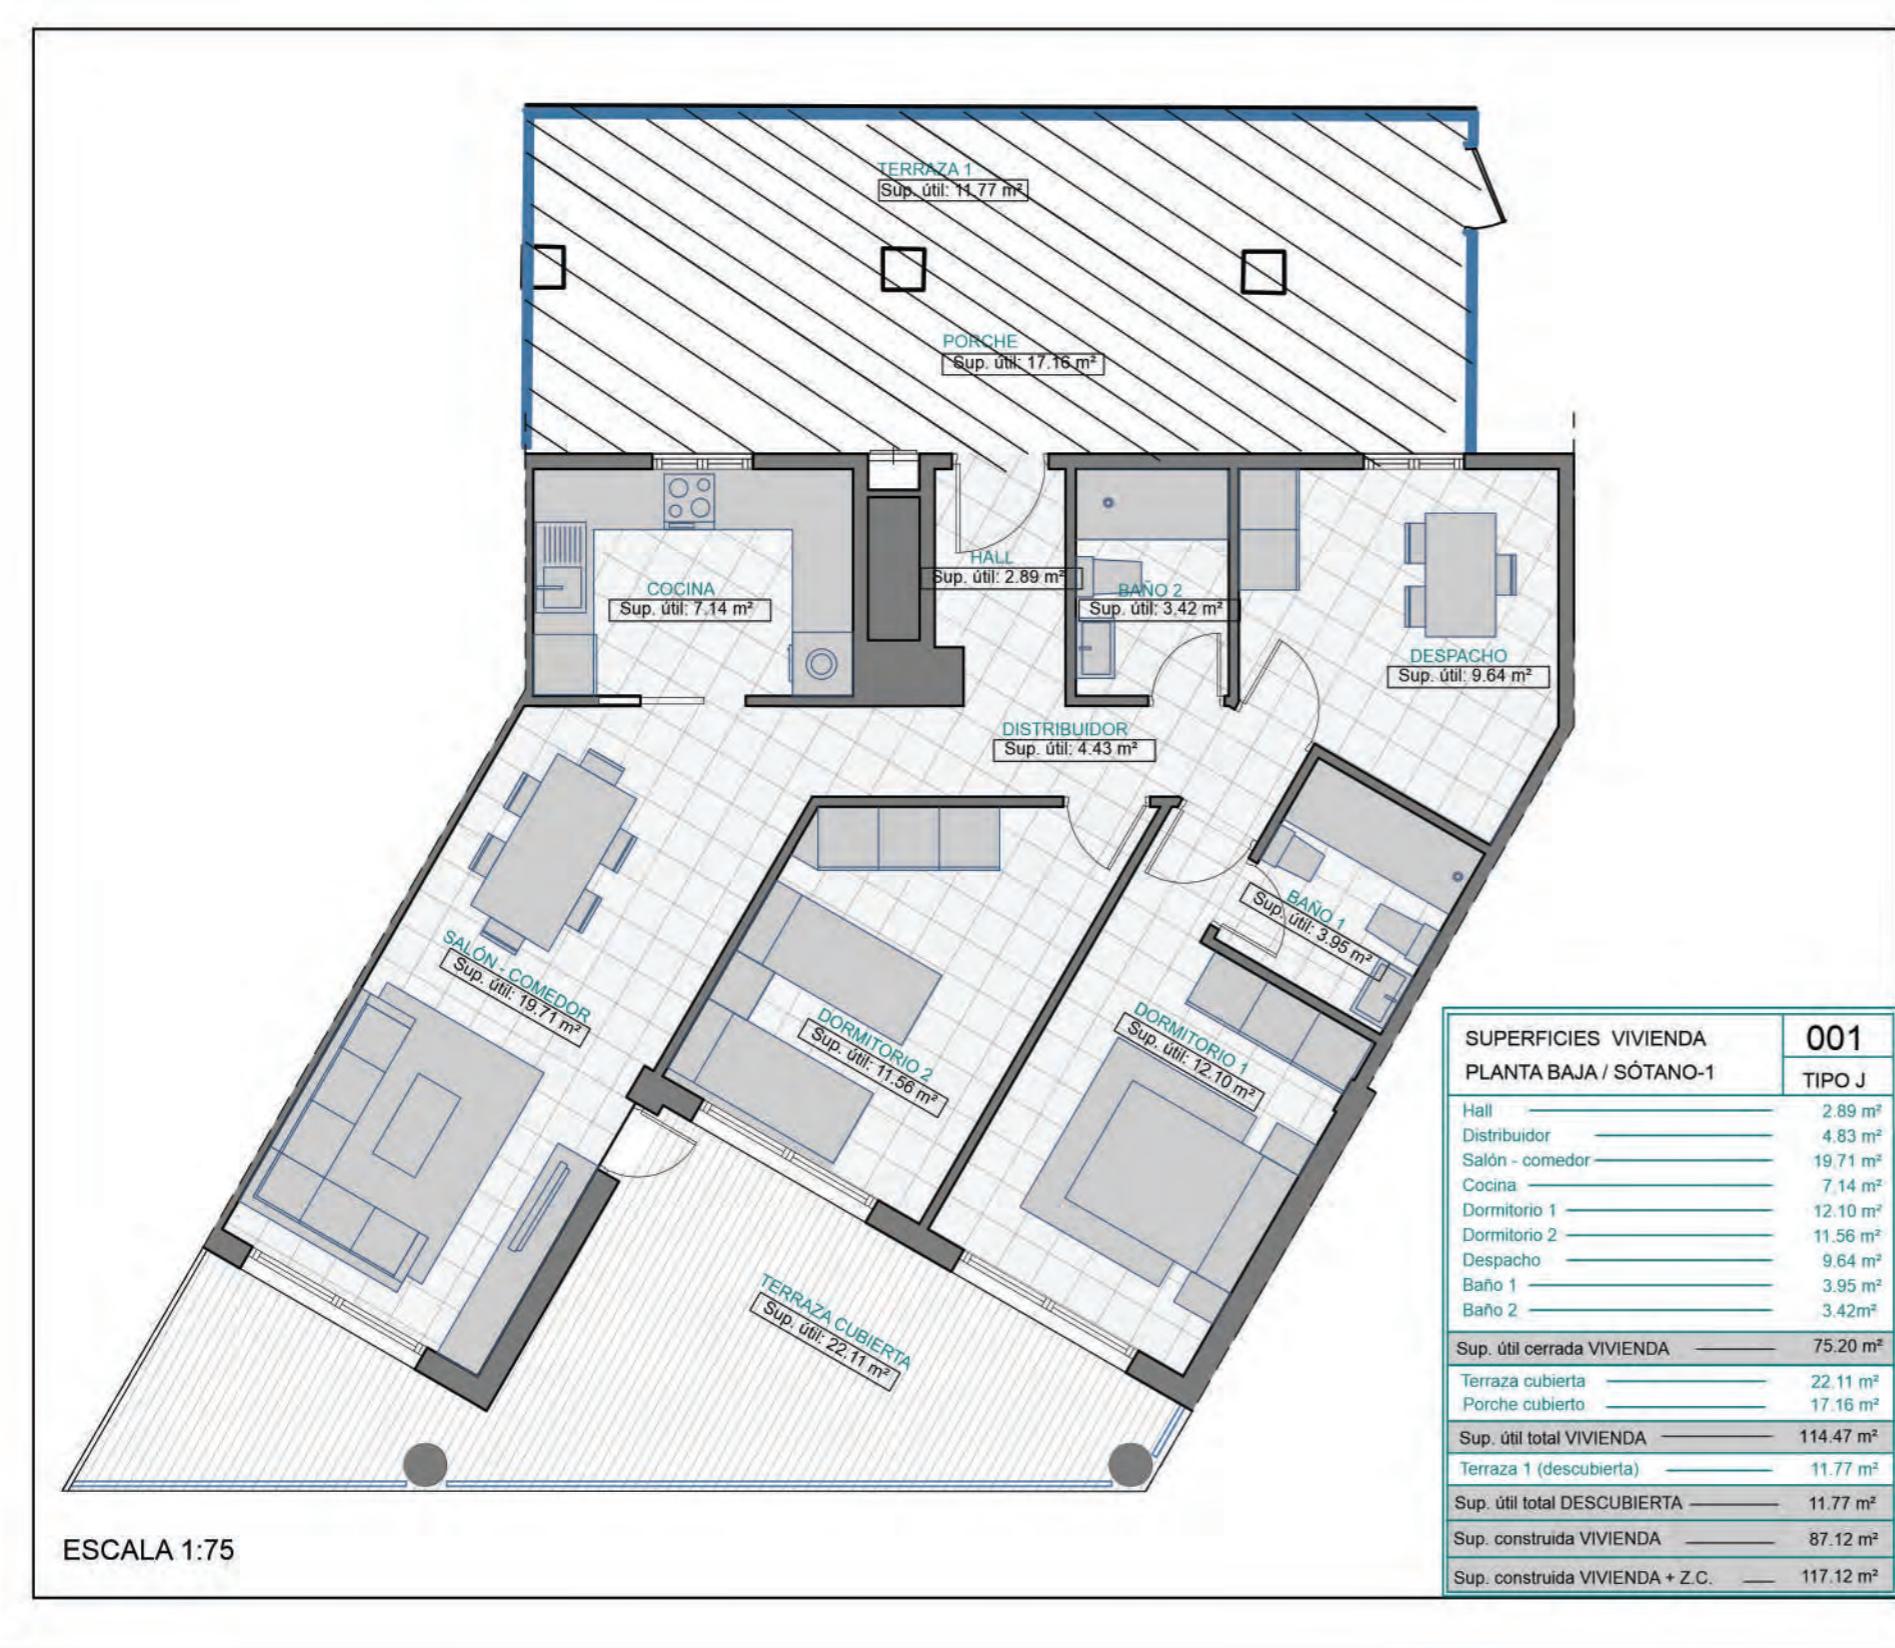

El presente plano no es definitivo, ha sido elaborado conforme al Anteproyecto del Edificio, y por tanto, la gestora se reserva la facultad de incluir las modificaciones necesarias por exigencias técnicas y/o jurídicas u ordenadas por cualesquier administraciones u organismos públicos, ajustandolos, en todo caso, al Proyecto que definitivamente obtenga el permiso municipal. Los elementos accesorios (por ejemplo, el mobiliario incluido o elementos de jardinería) son meramente ilustrativos. Los giros de las puertas y la distribución de aparatos sanitarios y cocinas no son vinculantes. Las superficies expresadas son aproximadas, pudiendo experimentar modificaciones por razones de índole técnico y/o legal en el desarrollo de la ejecución de las obras.

**RESIDENCIAL**  
**LA JÀBEGA**  
*mediterranean*



**GESTIONA**



**PROMUEVE**

SOCIEDAD COOPERATIVA  
DE VIVIENDAS EL SILLAR

**COMERCIALIZA**



REGISTRO DE DEMANDANTES  
DE VIVIENDA EN COOPERATIVA

**ARQUITECTO**



# VIVIENDA 103

## PLANTA PRIMERA / BAJA

### TIPO J

SUPERFICIES VIVIENDA		103
PLANTA PRIMERA / BAJA		TIPO J
Hall	2.89 m <sup>2</sup>	
Distribuidor	4.83 m <sup>2</sup>	
Salón - comedor	19.71 m <sup>2</sup>	
Cocina	7.14 m <sup>2</sup>	
Dormitorio 1	12.10 m <sup>2</sup>	
Dormitorio 2	11.56 m <sup>2</sup>	
Despacho	9.64 m <sup>2</sup>	
Baño 1	3.95 m <sup>2</sup>	
Baño 2	3.42 m <sup>2</sup>	
Sup. útil cerrada VIVIENDA	75.2 m <sup>2</sup>	
Terraza cubierta	22.11 m <sup>2</sup>	
Sup. útil total VIVIENDA	97.3 m <sup>2</sup>	
Sup. construida VIVIENDA	85.55 m <sup>2</sup>	
Sup. construida VIVIENDA + Z.C.	114.01 m <sup>2</sup>	



ESCALA 1:75



**GESTIONA**



**COMERCIALIZA**



REGISTRO DE DEMANDANTES  
DE VIVIENDA EN COOPERATIVA

**PROMUEVE**

SOCIEDAD COOPERATIVA  
DE VIVIENDAS EL SILLAR

**ARQUITECTO**



# VIVIENDA 105

## PLANTA PRIMERA / BAJA

### TIPO J

SUPERFICIES VIVIENDA		105
PLANTA PRIMERA / BAJA		TIPO J
Hall	2.89 m <sup>2</sup>	
Distribuidor	4.83 m <sup>2</sup>	
Salón - comedor	19.71 m <sup>2</sup>	
Cocina	7.14 m <sup>2</sup>	
Dormitorio 1	12.10 m <sup>2</sup>	
Dormitorio 2	11.56 m <sup>2</sup>	
Despacho	9.64 m <sup>2</sup>	
Baño 1	3.95 m <sup>2</sup>	
Baño 2	3.42 m <sup>2</sup>	
Sup. útil cerrada VIVIENDA	75.2 m <sup>2</sup>	
Terraza cubierta	22.11 m <sup>2</sup>	
Sup. útil total VIVIENDA	97.3 m <sup>2</sup>	
Sup. construida VIVIENDA	85.93 m <sup>2</sup>	
Sup. construida VIVIENDA + Z.C.	107.63 m <sup>2</sup>	



ESCALA 1:75



**RESIDENCIAL**  
**LA JÁBEGA**  
*mediterranean*



**GESTIONA**



**COMERCIALIZA**



REGISTRO DE DEMANDANTES  
DE VIVIENDA EN COOPERATIVA

**PROMUEVE**

SOCIEDAD COOPERATIVA  
DE VIVIENDAS EL SILLAR

**ARQUITECTO**



# VIVIENDA 110

## PLANTA PRIMERA / BAJA

### TIPO J



**R E S I D E N C I A L**  
**LA JÀBEGA**  
*mediterranean*



**GESTIONA**



**PROMUEVE**

SOCIEDAD COOPERATIVA  
DE VIVIENDAS EL SILLAR

**COMERCIALIZA**



REGISTRO DE DEMANDANTES  
DE VIVIENDA EN COOPERATIVA


**ARQUITECTO**



# VIVIENDA 112

## PLANTA PRIMERA / BAJA

### TIPO J

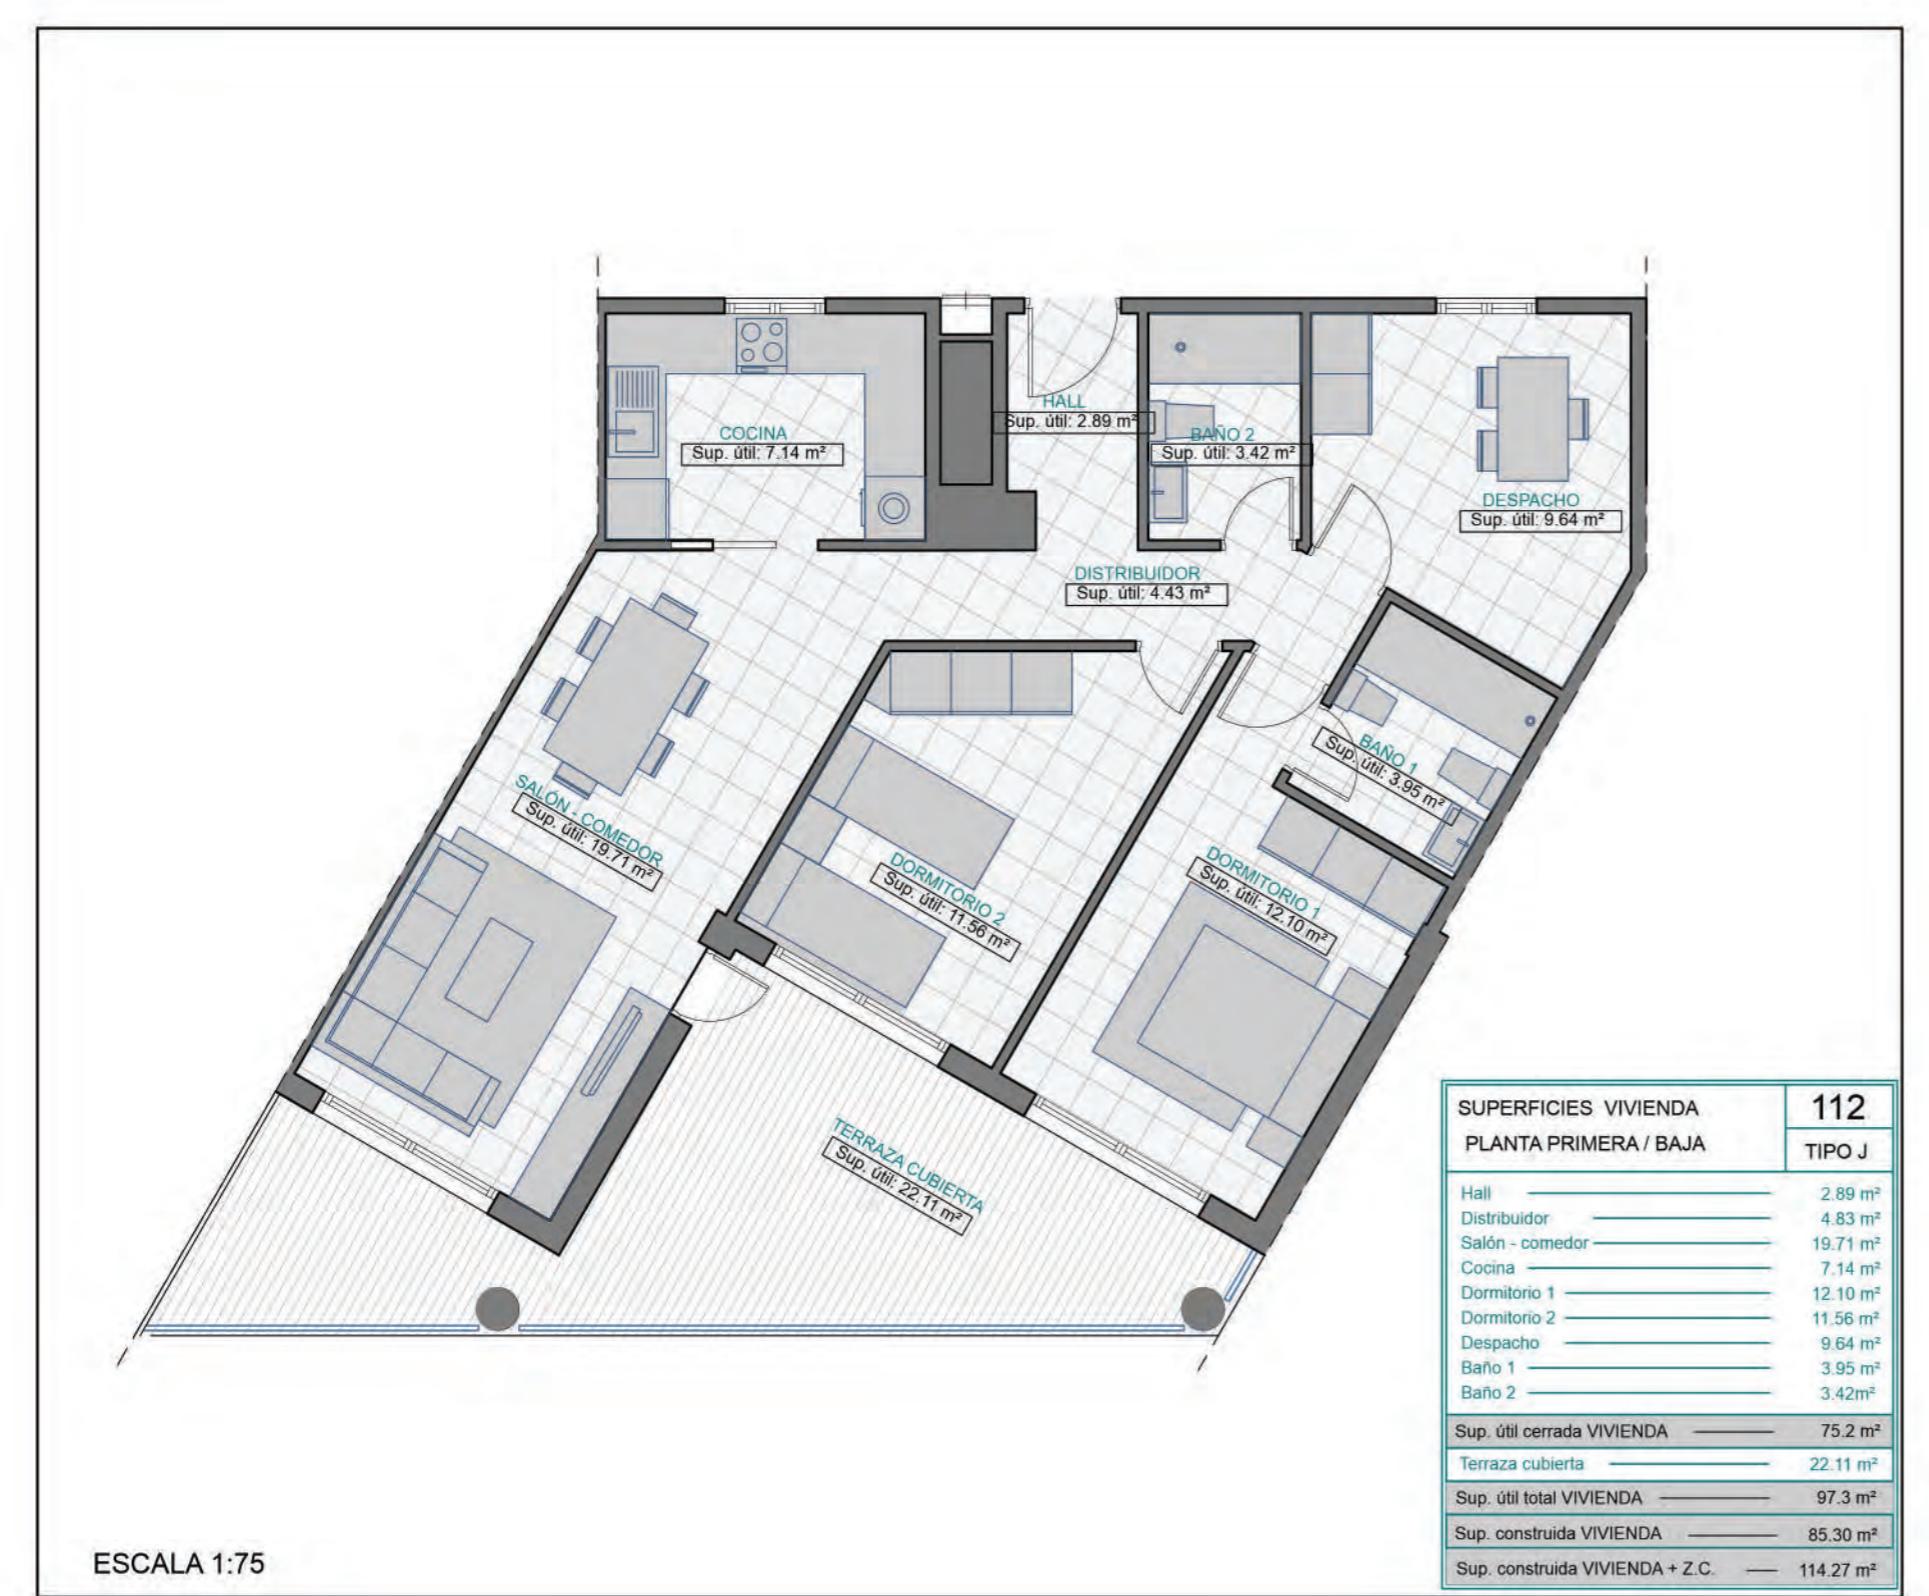

El presente plano no es definitivo, ha sido elaborado conforme al Anteproyecto del Edificio, y por tanto, la gestora se reserva la facultad de incluir las modificaciones necesarias por exigencias técnicas y/o jurídicas u ordenadas por cualesquier administraciones u organismos públicos, ajustandolos, en todo caso, al Proyecto que definitivamente obtenga el permiso municipal. Los elementos accesorios (por ejemplo, el mobiliario incluido o elementos de jardinería) son meramente ilustrativos. Los giros de las puertas y la distribución de aparatos sanitarios y cocinas no son vinculantes. Las superficies expresadas son aproximadas, pudiendo experimentar modificaciones por razones de índole técnico y/o legal en el desarrollo de la ejecución de las obras.



**RESIDENCIAL**  
**LA JÁBEGA**  
*mediterranean*



**GESTIONA**



**PROMUEVE**

SOCIEDAD COOPERATIVA  
DE VIVIENDAS EL SILLAR

**COMERCIALIZA**



REGISTRO DE DEMANDANTES  
DE VIVIENDA EN COOPERATIVA

**ARQUITECTO**



# VIVIENDA 114

## PLANTA PRIMERA / BAJA

### TIPO J



**GESTIONA**



**PROMUEVE**

SOCIEDAD COOPERATIVA  
DE VIVIENDAS EL SILLAR

**COMERCIALIZA**



REGISTRO DE DEMANDANTES  
DE VIVIENDA EN COOPERATIVA

**ARQUITECTO**



# VIVIENDA 119

## PLANTA PRIMERA / BAJA

### TIPO J



El presente plano no es definitivo, ha sido elaborado conforme al Anteproyecto del Edificio, y por tanto, la gestora se reserva la facultad de incluir las modificaciones necesarias por exigencias técnicas y/o jurídicas u ordenadas por cualesquier administraciones u organismos públicos, ajustandolos, en todo caso, al Proyecto que definitivamente obtenga el permiso municipal. Los elementos accesorios (por ejemplo, el mobiliario incluido o elementos de jardinería) son meramente ilustrativos. Los giros de las puertas y la distribución de aparatos sanitarios y cocinas no son vinculantes. Las superficies expresadas son aproximadas, pudiendo experimentar modificaciones por razones de índole técnico y/o legal en el desarrollo de la ejecución de las obras.



**R E S I D E N C I A L**  
**LA JÁBEGA**  
*mediterranean*



**GESTIONA**



**PROMUEVE**

SOCIEDAD COOPERATIVA  
DE VIVIENDAS EL SILLAR

**COMERCIALIZA**



REGISTRO DE DEMANDANTES  
DE VIVIENDA EN COOPERATIVA

**ARQUITECTO**



OZAEZ  
ARQUITECTURA S.L.U

# VIVIENDA 206

## PLANTA SEGUNDA / PRIMERA

### TIPO J



**R E S I D E N C I A L**  
**LA JÀBEGA**  
*mediterranean*



**GESTIONA**



**PROMUEVE**

SOCIEDAD COOPERATIVA  
DE VIVIENDAS EL SILLAR

**COMERCIALIZA**



REGISTRO DE DEMANDANTES  
DE VIVIENDA EN COOPERATIVA

**ARQUITECTO**



# VIVIENDA 211

## PLANTA SEGUNDA / PRIMERA

### TIPO J



El presente plano no es definitivo, ha sido elaborado conforme al Anteproyecto del Edificio, y por tanto, la gestora se reserva la facultad de incluir las modificaciones necesarias por exigencias técnicas y/o jurídicas u ordenadas por cualesquier administraciones u organismos públicos, ajustandolos, en todo caso, al Proyecto que definitivamente obtenga el permiso municipal. Los elementos accesorios (por ejemplo, el mobiliario incluido o elementos de jardinería) son meramente ilustrativos. Los giros de las puertas y la distribución de aparatos sanitarios y cocinas no son vinculantes. Las superficies expresadas son aproximadas, pudiendo experimentar modificaciones por razones de índole técnico y/o legal en el desarrollo de la ejecución de las obras.



**RESIDENCIAL**  
**LA JÁBEGA**  
*mediterranean*



**GESTIONA**



**PROMUEVE**

SOCIEDAD COOPERATIVA  
DE VIVIENDAS EL SILLAR

**COMERCIALIZA**



REGISTRO DE DEMANDANTES  
DE VIVIENDA EN COOPERATIVA

**ARQUITECTO**



# VIVIENDA 213

## PLANTA SEGUNDA / PRIMERA

### TIPO J



**GESTIONA**



**PROMUEVE**

SOCIEDAD COOPERATIVA  
DE VIVIENDAS EL SILLAR

**COMERCIALIZA**



REGISTRO DE DEMANDANTES  
DE VIVIENDA EN COOPERATIVA

**ARQUITECTO**



OZAEZ  
ARQUITECTURA S.L.U

# VIVIENDA 215

## PLANTA SEGUNDA / PRIMERA

### TIPO J



El presente plano no es definitivo, ha sido elaborado conforme al Anteproyecto del Edificio, y por tanto, la gestora se reserva la facultad de incluir las modificaciones necesarias por exigencias técnicas y/o jurídicas u ordenadas por cualesquier administraciones u organismos públicos, ajustandolos, en todo caso, al Proyecto que definitivamente obtenga el permiso municipal. Los elementos accesorios (por ejemplo, el mobiliario incluido o elementos de jardinería) son meramente ilustrativos. Los giros de las puertas y la distribución de aparatos sanitarios y cocinas no son vinculantes. Las superficies expresadas son aproximadas, pudiendo experimentar modificaciones por razones de índole técnico y/o legal en el desarrollo de la ejecución de las obras.



**RESIDENCIAL**  
**LA JÁBEGA**  
*mediterranean*



**GESTIONA**



**PROMUEVE**

SOCIEDAD COOPERATIVA  
DE VIVIENDAS EL SILLAR

**COMERCIALIZA**



REGISTRO DE DEMANDANTES  
DE VIVIENDA EN COOPERATIVA

**ARQUITECTO**



OZAEZ  
ARQUITECTURA S.L.U

# VIVIENDA 309

## PLANTA ÁTICO / SEGUNDA TIPO J



El presente plano no es definitivo, ha sido elaborado conforme al Anteproyecto del Edificio, y por tanto, la gestora se reserva la facultad de incluir las modificaciones necesarias por exigencias técnicas y/o jurídicas u ordenadas por cualesquier administraciones u organismos públicos, ajustandolos, en todo caso, al Proyecto que definitivamente obtenga el permiso municipal. Los elementos accesorios (por ejemplo, el mobiliario incluido o elementos de jardinería) son meramente ilustrativos. Los giros de las puertas y la distribución de aparatos sanitarios y cocinas no son vinculantes. Las superficies expresadas son aproximadas, pudiendo experimentar modificaciones por razones de índole técnico y/o legal en el desarrollo de la ejecución de las obras.




**GESTIONA**



**PROMUEVE**

SOCIEDAD COOPERATIVA  
DE VIVIENDAS EL SILLAR

**COMERCIALIZA**



REGISTRO DE DEMANDANTES  
DE VIVIENDA EN COOPERATIVA

**ARQUITECTO**



# VIVIENDA 311

## PLANTA ÁTICO / SEGUNDA TIPO J



El presente plano no es definitivo, ha sido elaborado conforme al Anteproyecto del Edificio, y por tanto, la gestora se reserva la facultad de incluir las modificaciones necesarias por exigencias técnicas y/o jurídicas u ordenadas por cualesquier administraciones u organismos públicos, ajustandolos, en todo caso, al Proyecto que definitivamente obtenga el permiso municipal. Los elementos accesorios (por ejemplo, el mobiliario incluido o elementos de jardinería) son meramente ilustrativos. Los giros de las puertas y la distribución de aparatos sanitarios y cocinas no son vinculantes. Las superficies expresadas son aproximadas, pudiendo experimentar modificaciones por razones de índole técnico y/o legal en el desarrollo de la ejecución de las obras.




**GESTIONA**



**PROMUEVE**

SOCIEDAD COOPERATIVA  
DE VIVIENDAS EL SILLAR

**COMERCIALIZA**




REGISTRO DE DEMANDANTES  
DE VIVIENDA EN COOPERATIVA

**ARQUITECTO**



# PLANO DE VIVIENDAS TIPOLOGIA TIPO "P"

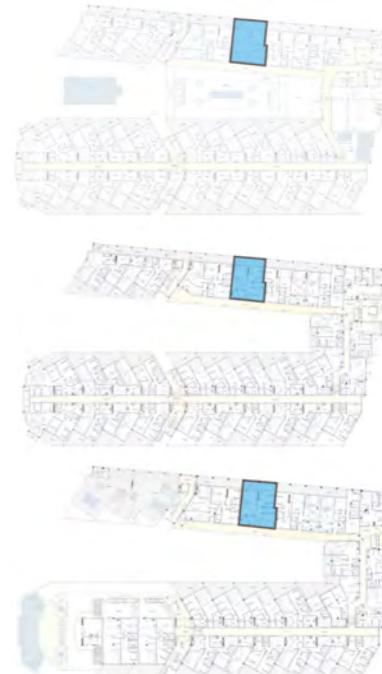

**GESTIONA**



**COMERCIALIZA**



REGISTRO DE DEMANDANTES  
DE VIVIENDA EN COOPERATIVA

**PROMUEVE**

SOCIEDAD COOPERATIVA  
DE VIVIENDAS EL SILLAR

**ARQUITECTO**




OZAEZ  
ARQUITECTURA S.L.U

# VIVIENDA 117

## PLANTA PRIMERA / BAJA

### TIPO P

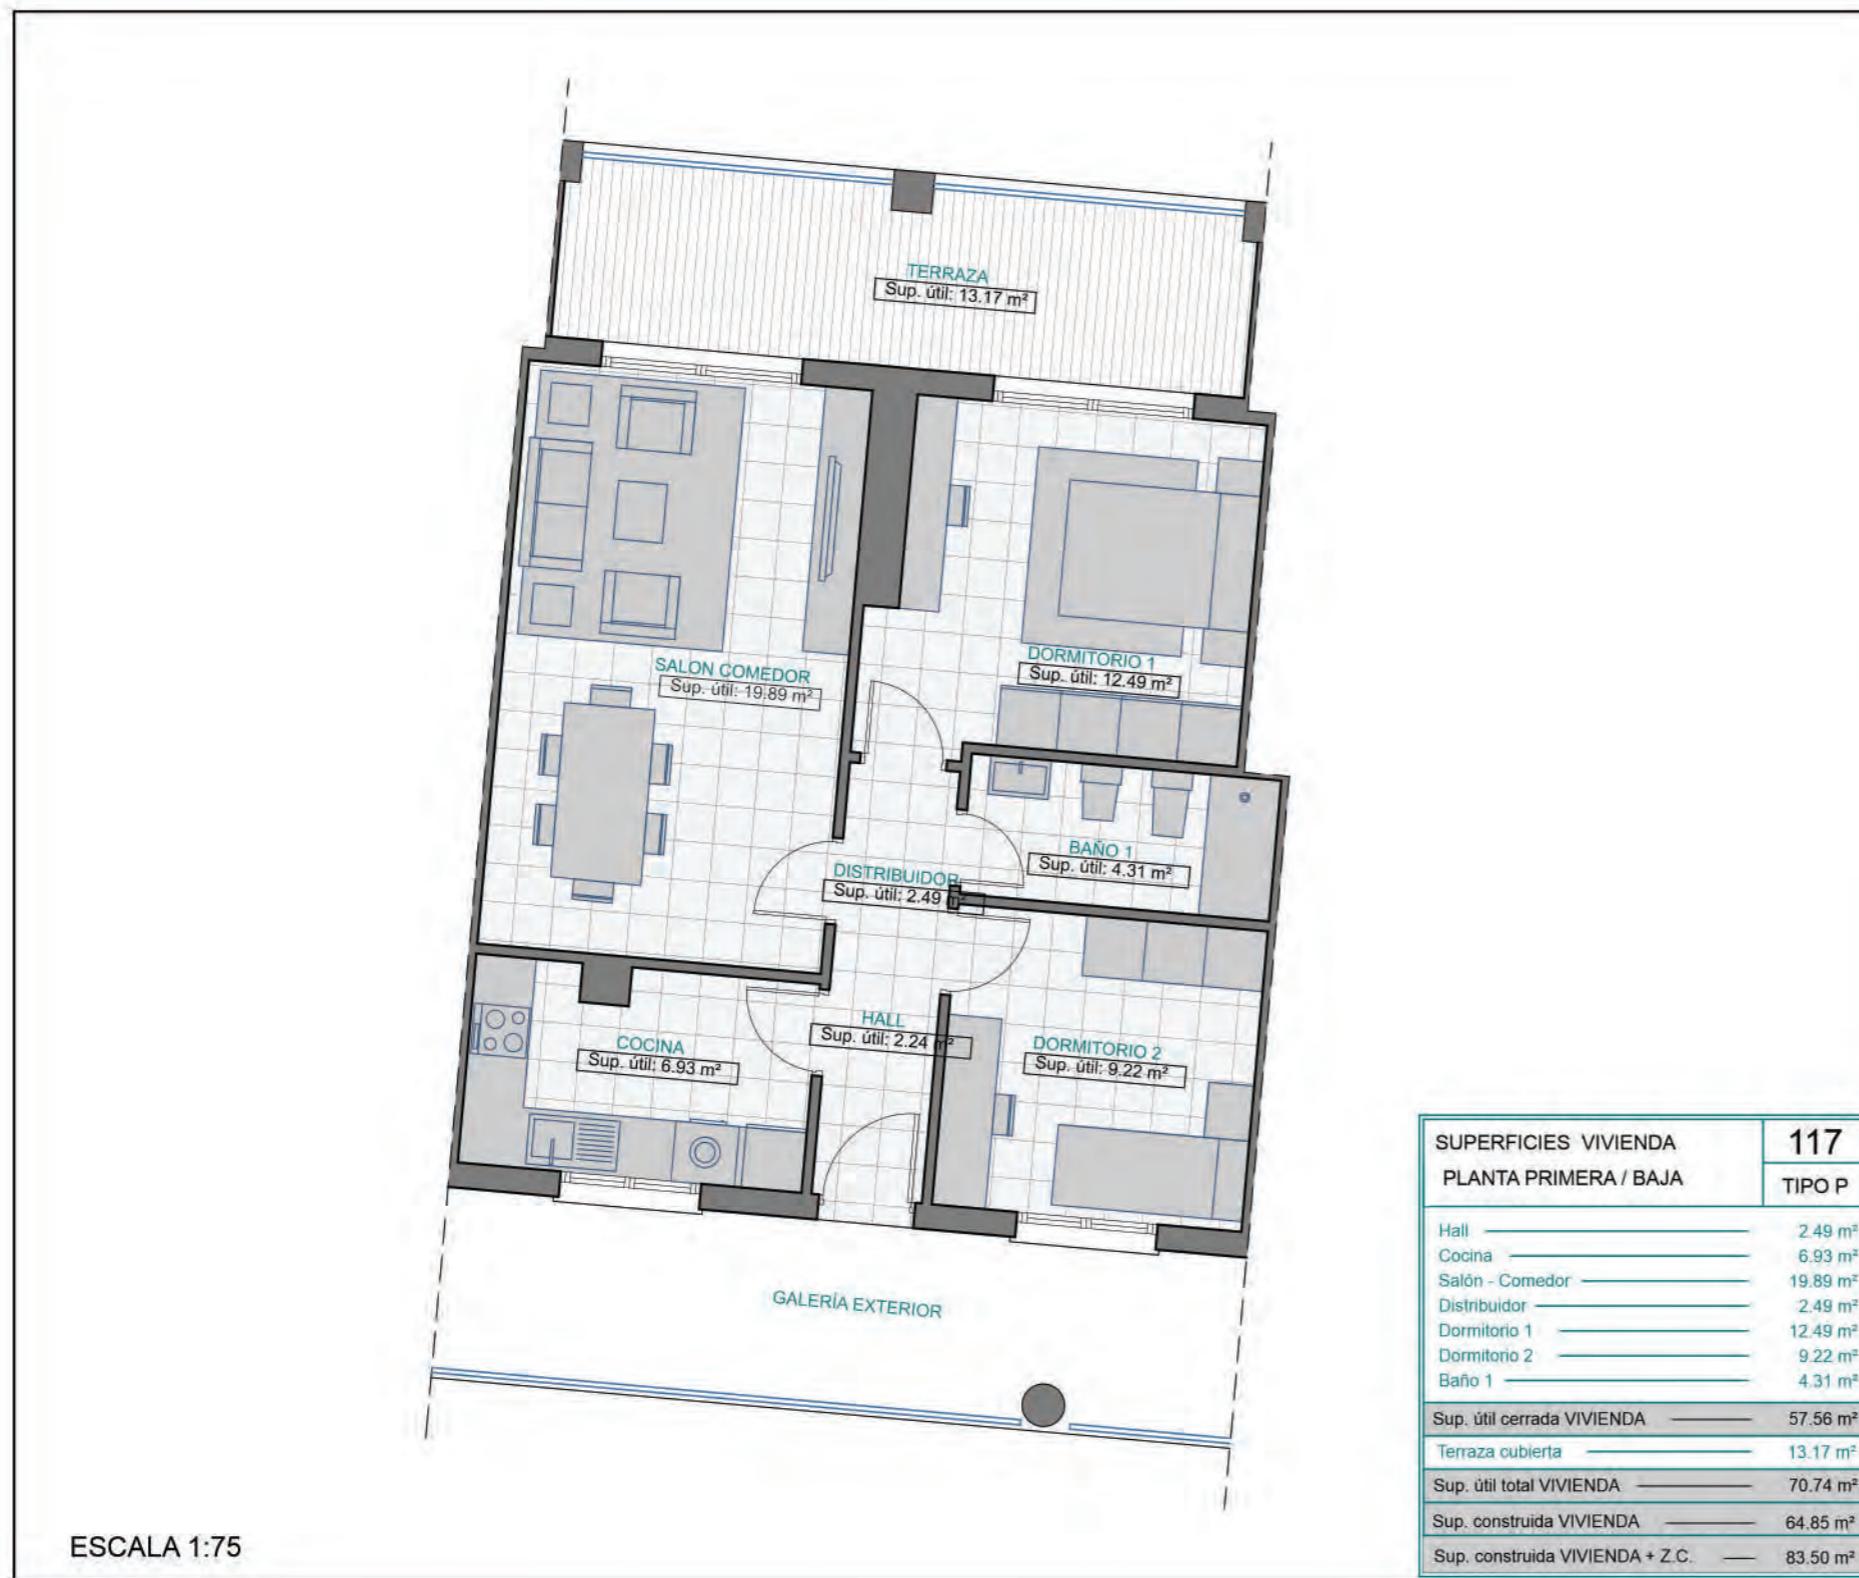


**R E S I D E N C I A L**  
**LA JÁBEGA**  
*mediterranean*



**GESTIONA**



**PROMUEVE**

SOCIEDAD COOPERATIVA  
DE VIVIENDAS EL SILLAR

**COMERCIALIZA**



REGISTRO DE DEMANDANTES  
DE VIVIENDA EN COOPERATIVA


**ARQUITECTO**



# VIVIENDA 220 P

## PLANTA SEGUNDA / PRIMERA

### TIPO P

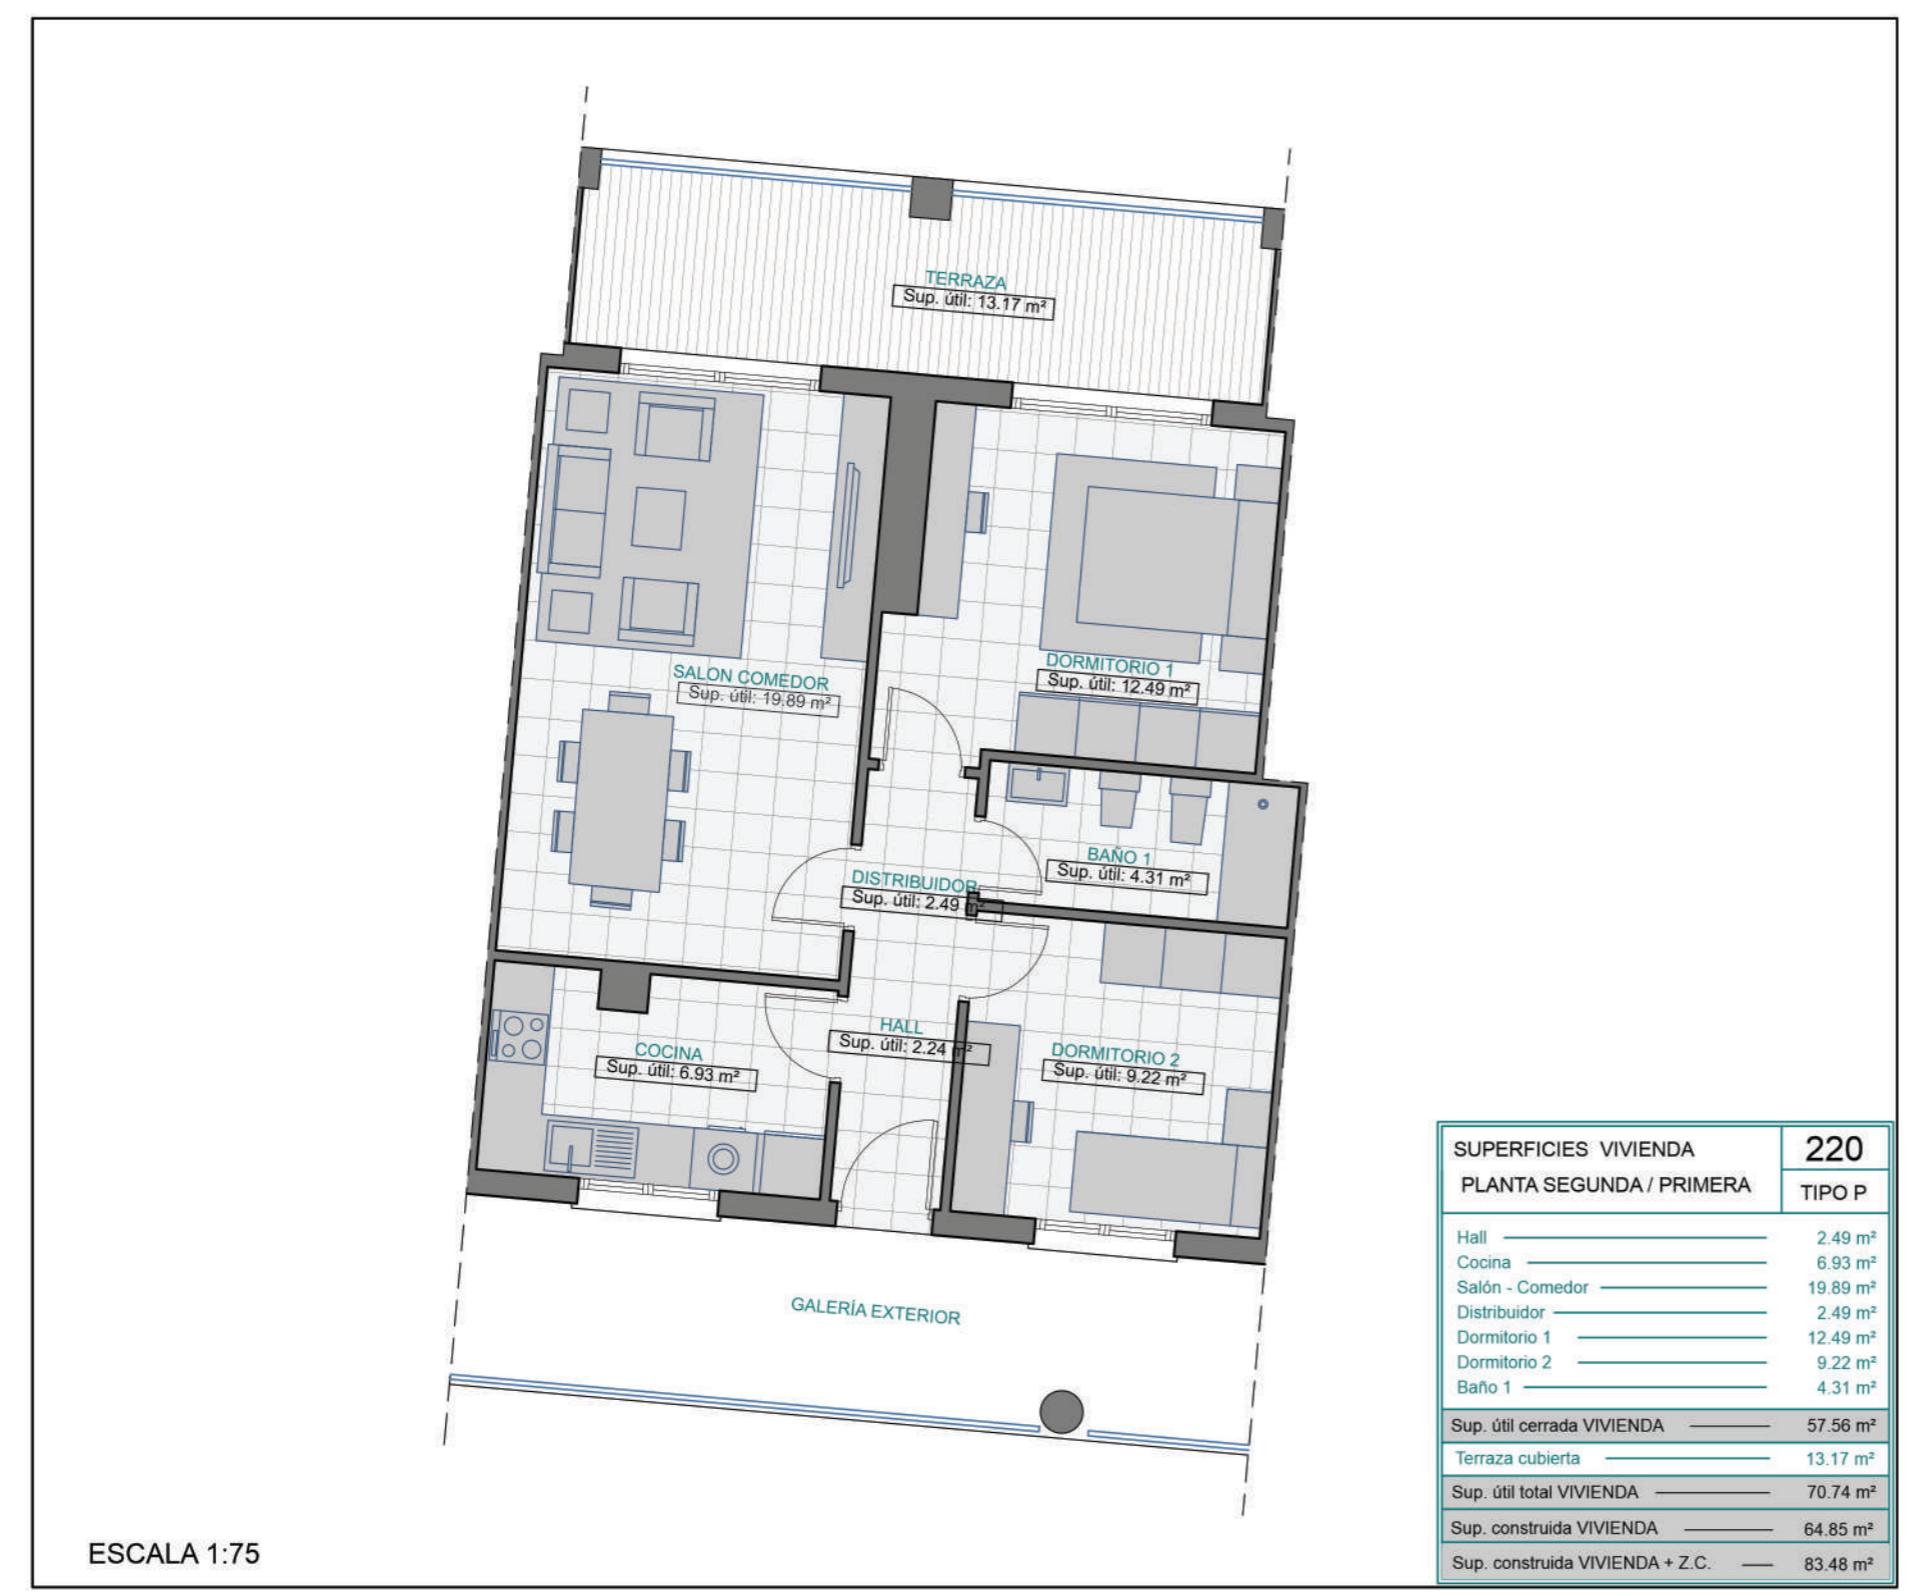

**RESIDENCIAL**  
**LA JÀBEGA**  
*mediterranean*



**GESTIONA**



**PROMUEVE**

SOCIEDAD COOPERATIVA  
DE VIVIENDAS EL SILLAR

**COMERCIALIZA**




REGISTRO DE DEMANDANTES  
DE VIVIENDA EN COOPERATIVA

**ARQUITECTO**



# VIVIENDA 316

## PLANTA ÁTICO / SEGUNDA TIPO P

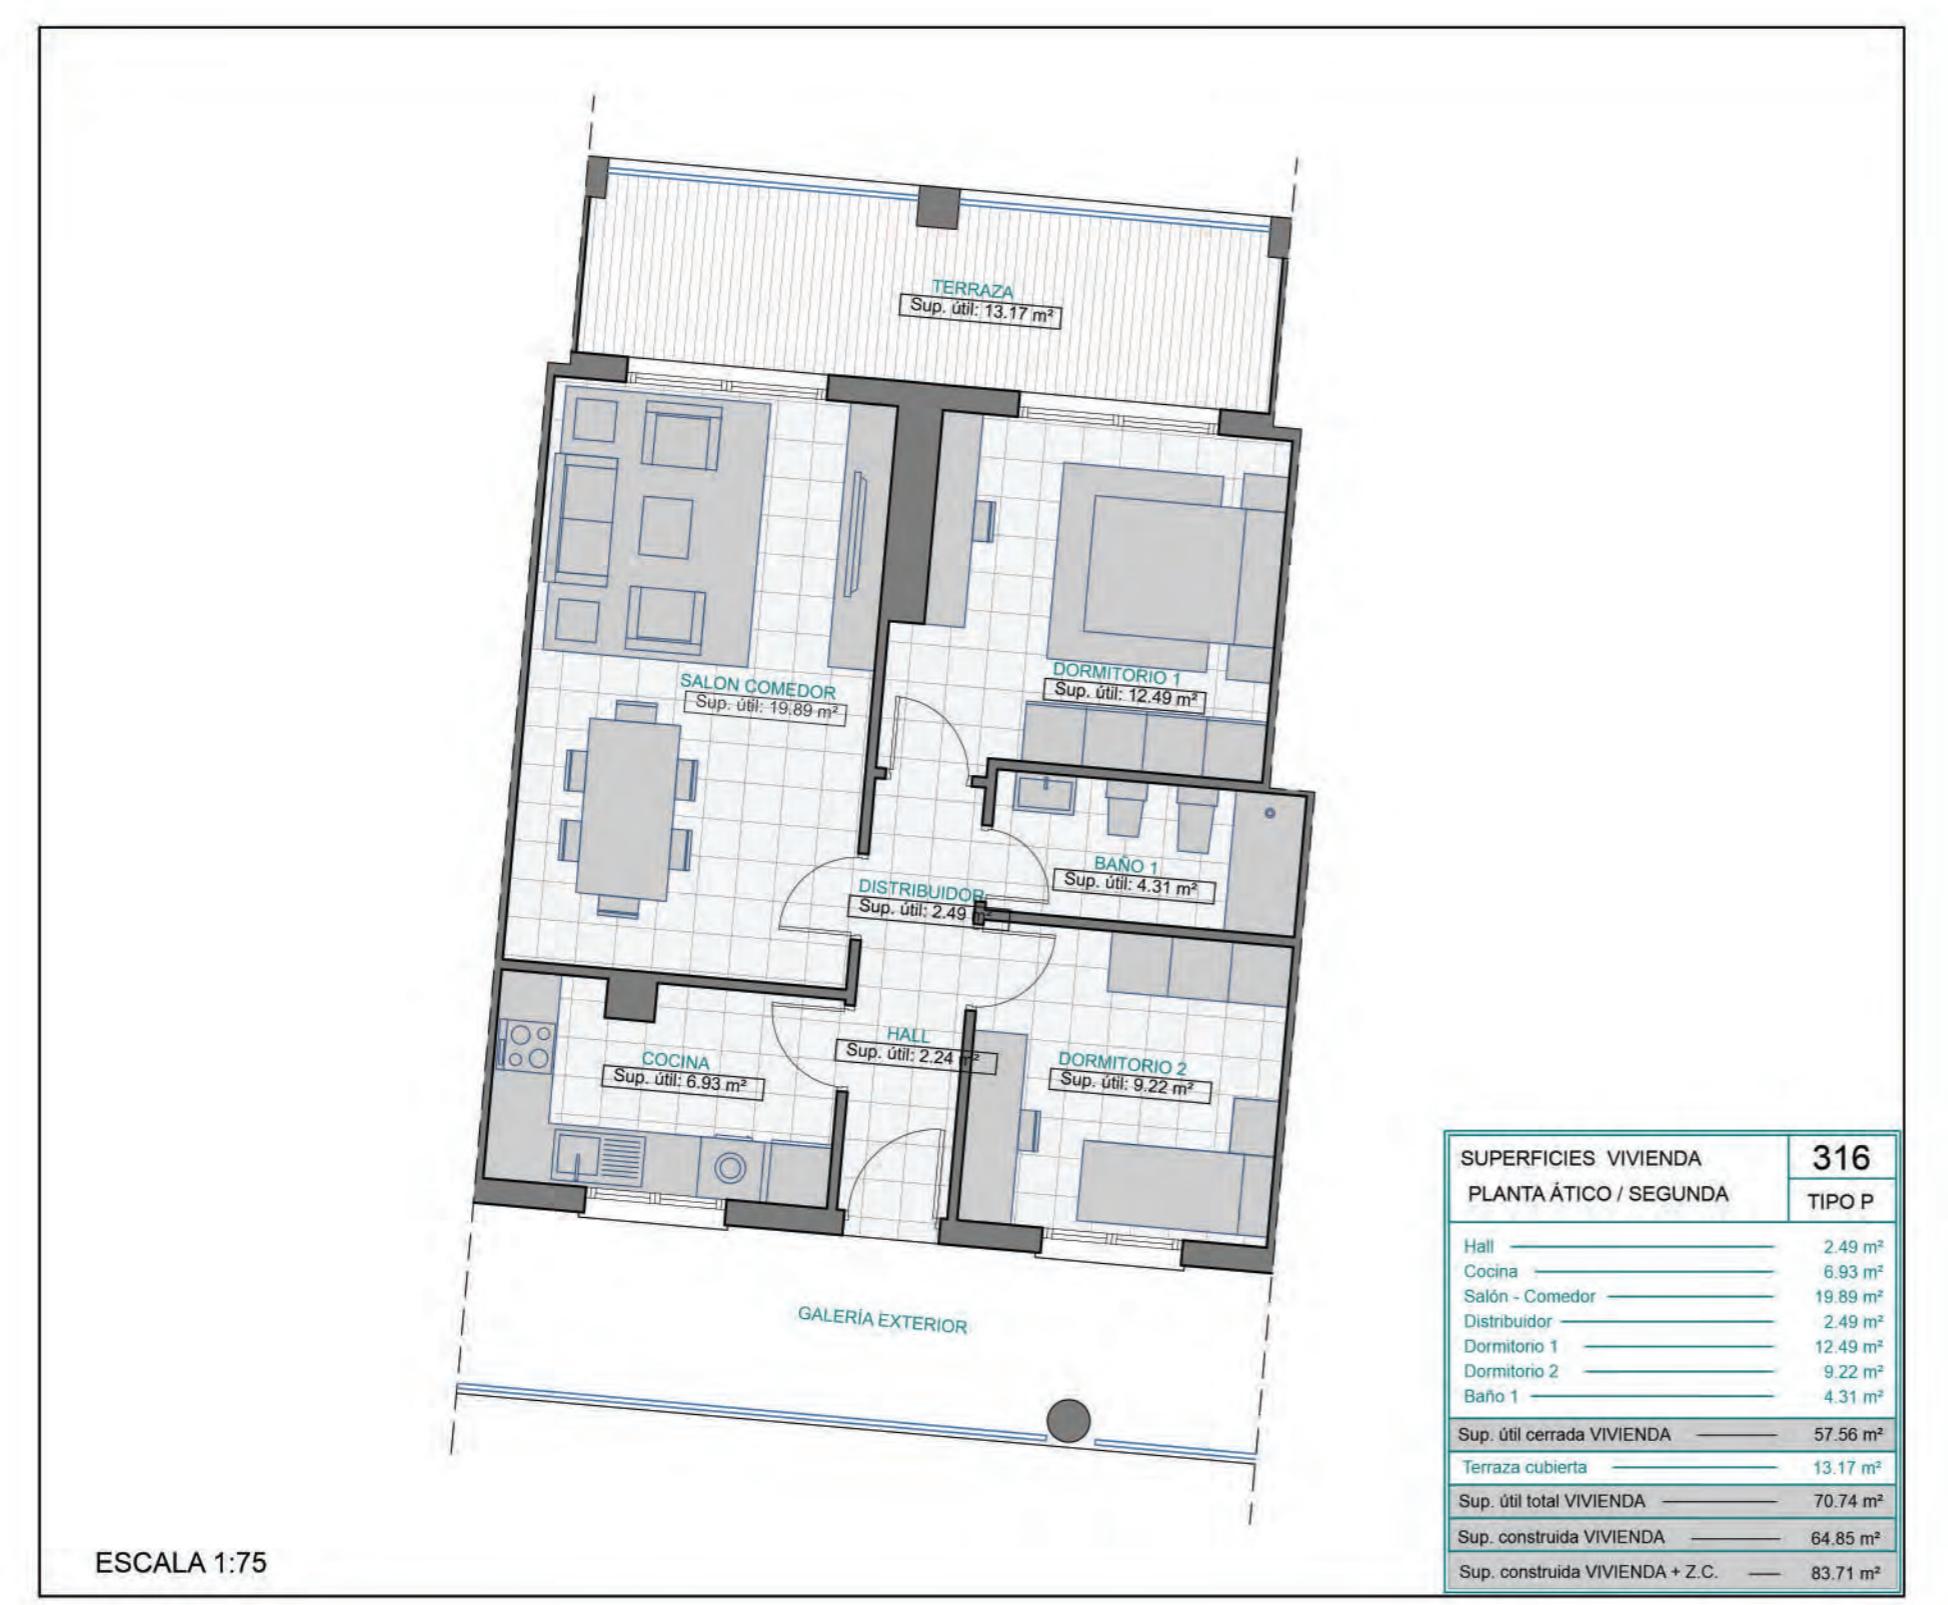

El presente plano no es definitivo, ha sido elaborado conforme al Anteproyecto del Edificio, y por tanto, la gestora se reserva la facultad de incluir las modificaciones necesarias por exigencias técnicas y/o jurídicas u ordenadas por cualesquier administraciones u organismos públicos, ajustandolos, en todo caso, al Proyecto que definitivamente obtenga el permiso municipal. Los elementos accesorios (por ejemplo, el mobiliario incluido o elementos de jardinería) son meramente ilustrativos. Los giros de las puertas y la distribución de aparatos sanitarios y cocinas no son vinculantes. Las superficies expresadas son aproximadas, pudiendo experimentar modificaciones por razones de índole técnico y/o legal en el desarrollo de la ejecución de las obras.

**RESIDENCIAL**  
**LA JÀBEGA**  
*mediterranean*



**GESTIONA**



**COMERCIALIZA**



REGISTRO DE DEMANDANTES  
DE VIVIENDA EN COOPERATIVA

**PROMUEVE**

SOCIEDAD COOPERATIVA  
DE VIVIENDAS EL SILLAR

**ARQUITECTO**



# PLANO DE VIVIENDAS TIPOLOGIA TIPO "R"



**GESTIONA**



**COMERCIALIZA**



REGISTRO DE DEMANDANTES  
DE VIVIENDA EN COOPERATIVA

**PROMUEVE**

SOCIEDAD COOPERATIVA  
DE VIVIENDAS EL SILLAR

**ARQUITECTO**



# VIVIENDA 217

## PLANTA SEGUNDA / PRIMERA

### TIPO R



ESCALA 1:75

SUPERFICIES VIVIENDA	217
PLANTA SEGUNDA / PRIMERA	TIPO R
Salón - cocina - comedor	29.68 m <sup>2</sup>
Distribuidor	1.94 m <sup>2</sup>
Dormitorio 1	10.73 m <sup>2</sup>
Baño	4.20 m <sup>2</sup>
Dormitorio 2	10.04 m <sup>2</sup>
Sup. útil cerrada VIVIENDA	56.59 m <sup>2</sup>
Terraza cubierta	7.75 m <sup>2</sup>
Sup. útil total VIVIENDA	64.34 m <sup>2</sup>
Terraza	6.86 m <sup>2</sup>
Sup. descubierta total VIVIENDA	6.86 m <sup>2</sup>
Sup. construida VIVIENDA	70.75 m <sup>2</sup>
Sup. construida VIVIENDA + Z. C.	88.85 m <sup>2</sup>

**RESIDENCIAL**  
**LA JÀBEGA**  
*mediterranean*



**GESTIONA**



**PROMUEVE**

SOCIEDAD COOPERATIVA  
DE VIVIENDAS EL SILLAR

**COMERCIALIZA**




REGISTRO DE DEMANDANTES  
DE VIVIENDA EN COOPERATIVA

**ARQUITECTO**



# VIVIENDA 313

## PLANTA ÁTICO / SEGUNDA TIPO R

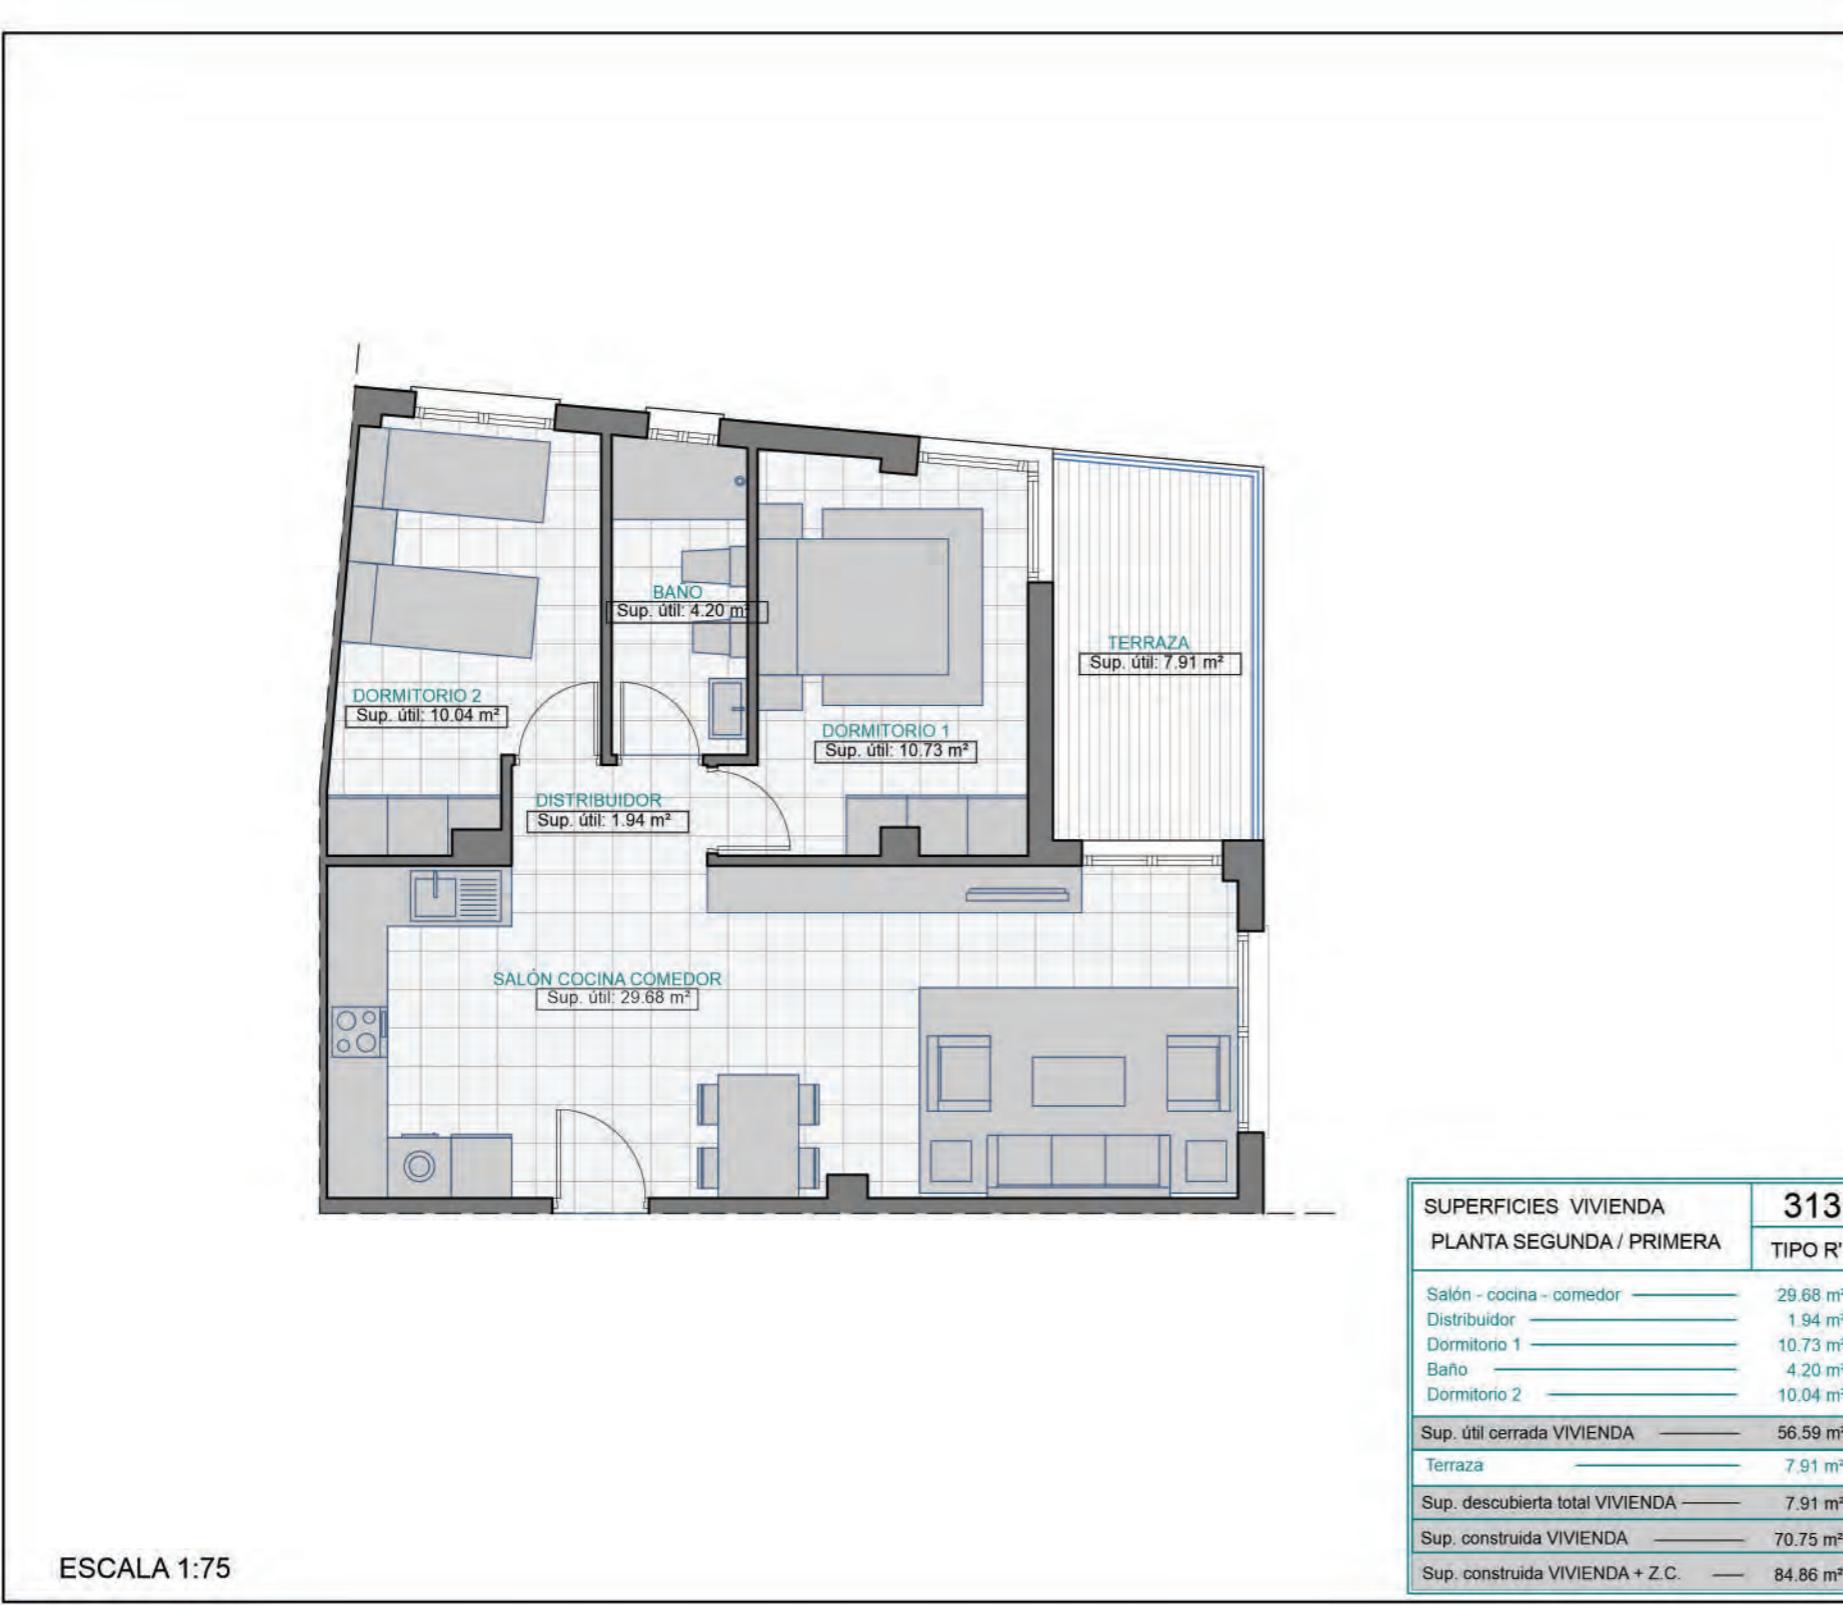


**RESIDENCIAL**  
**LA JÁBEGA**  
*mediterranean*



**GESTIONA**



**PROMUEVE**

SOCIEDAD COOPERATIVA  
DE VIVIENDAS EL SILLAR

**COMERCIALIZA**



REGISTRO DE DEMANDANTES  
DE VIVIENDA EN COOPERATIVA

**ARQUITECTO**



# PLANO DE VIVIENDAS TIPOLOGIA TIPO "S"



GESTIONA



COMERCIALIZA



REGISTRO DE DEMANDANTES  
DE VIVIENDA EN COOPERATIVA

PROMUEVE

SOCIEDAD COOPERATIVA  
DE VIVIENDAS EL SILLAR


ARQUITECTO



# VIVIENDA 101

## PLANTA PRIMERA / BAJA

### TIPO S

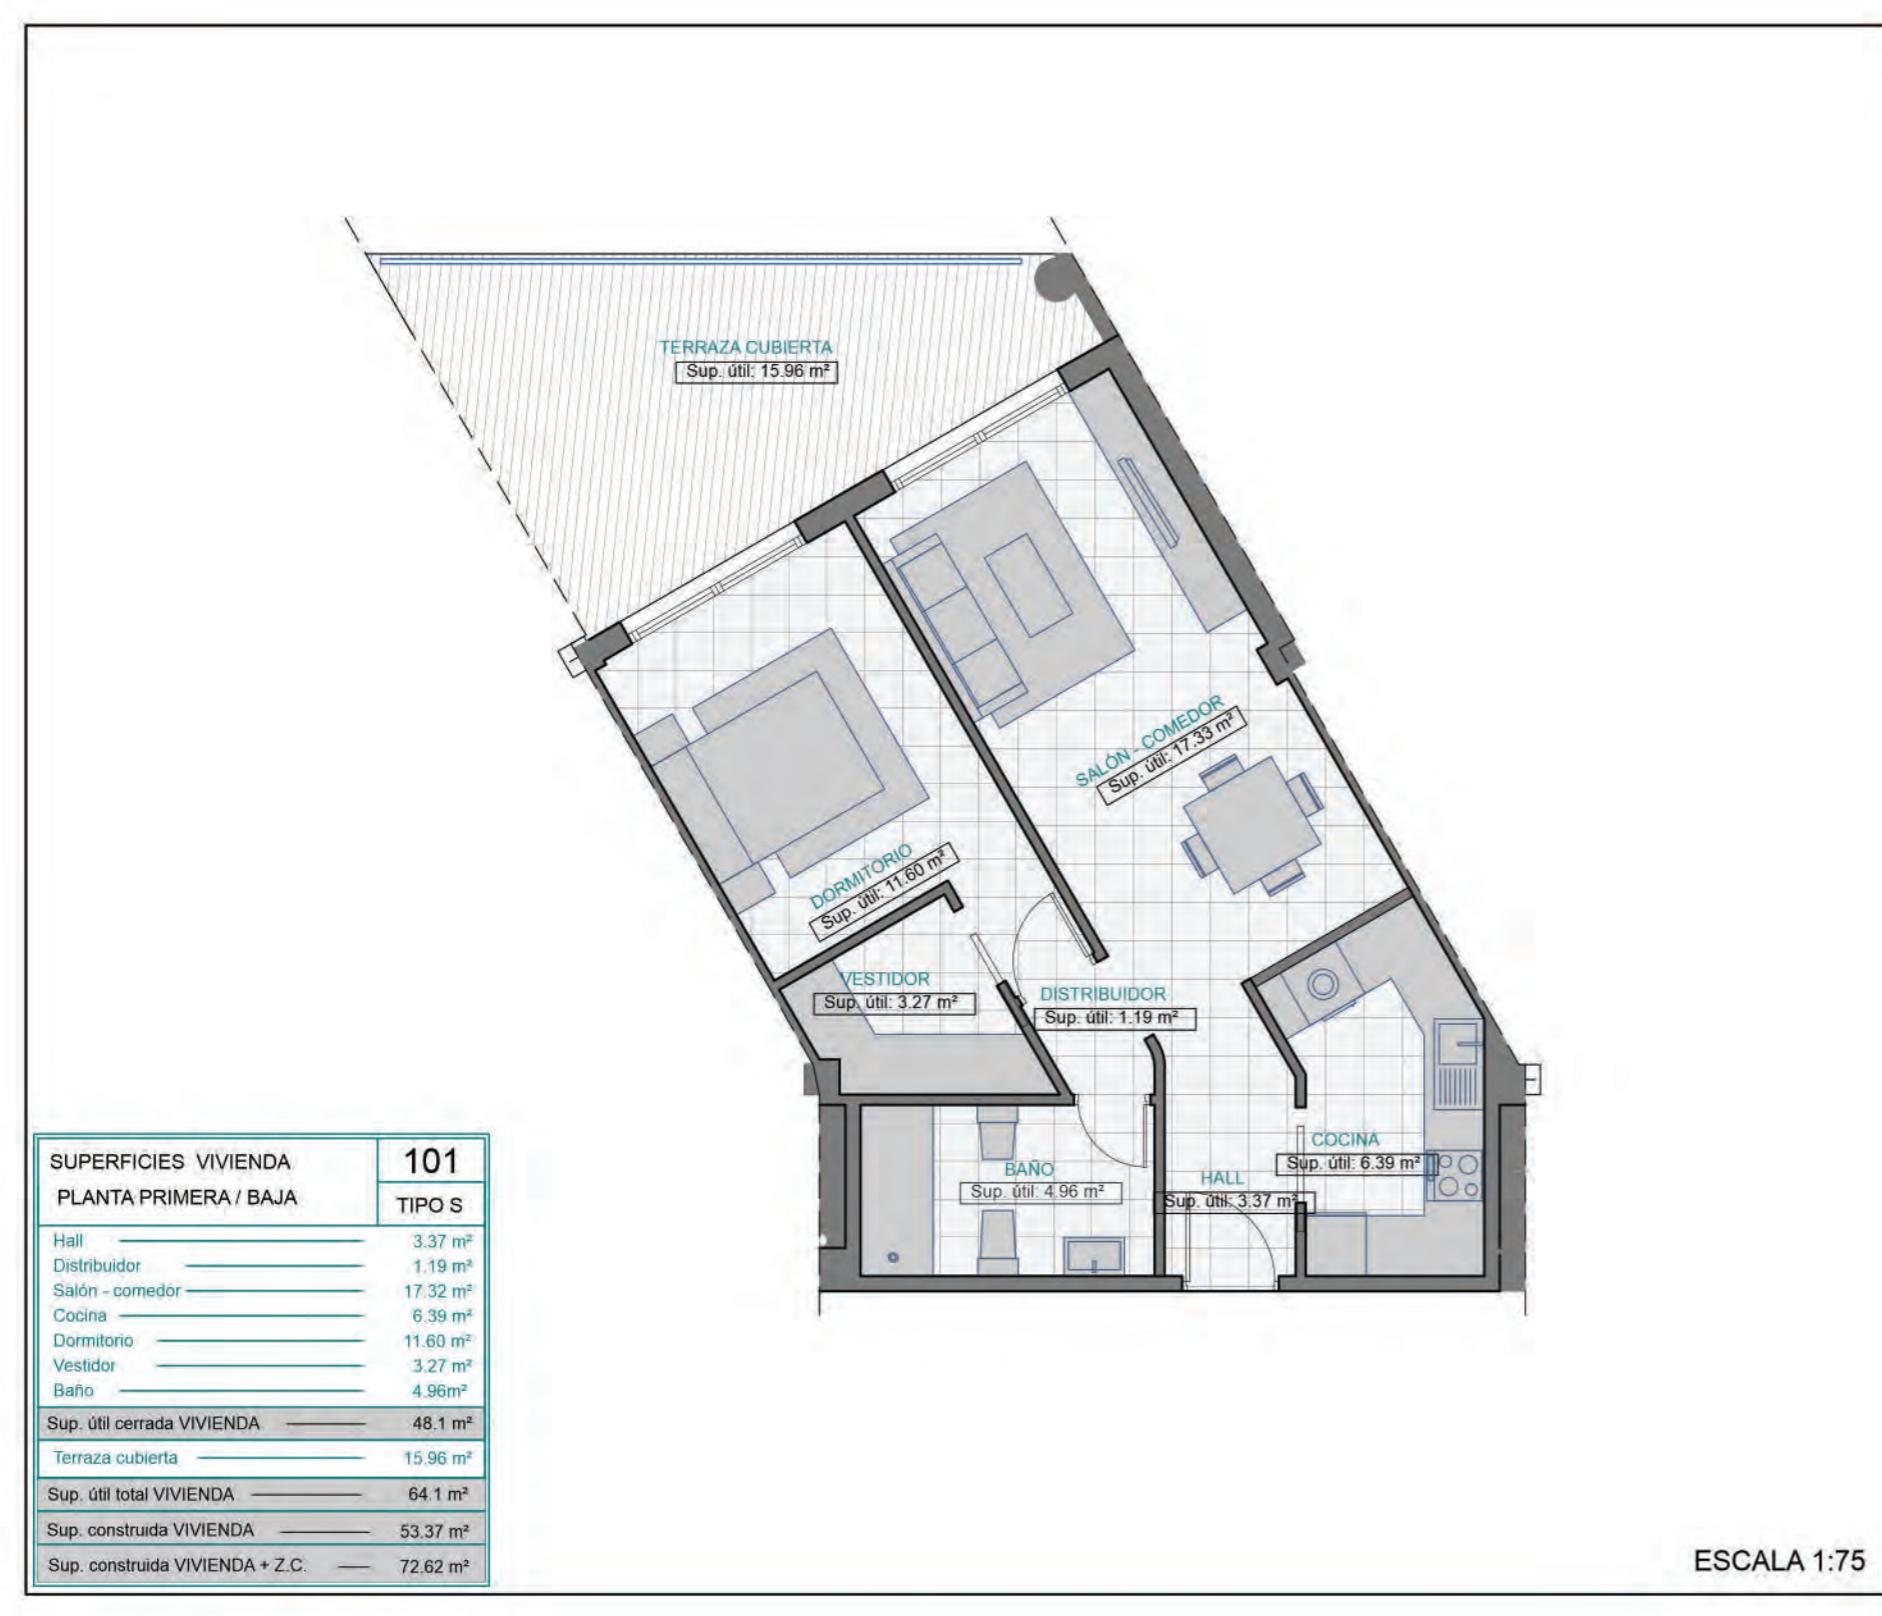

El presente plano no es definitivo, ha sido elaborado conforme al Anteproyecto del Edificio, y por tanto, la gestora se reserva la facultad de incluir las modificaciones necesarias por exigencias técnicas y/o jurídicas u ordenadas por cualesquier administraciones u organismos públicos, ajustandolos, en todo caso, al Proyecto que definitivamente obtenga el permiso municipal. Los elementos accesorios (por ejemplo, el mobiliario incluido o elementos de jardinería) son meramente ilustrativos. Los giros de las puertas y la distribución de aparatos sanitarios y cocinas no son vinculantes. Las superficies expresadas son aproximadas, pudiendo experimentar modificaciones por razones de índole técnico y/o legal en el desarrollo de la ejecución de las obras.



**R E S I D E N C I A L**  
**LA JÁBEGA**  
*mediterranean*



**GESTIONA**



**PROMUEVE**

SOCIEDAD COOPERATIVA  
DE VIVIENDAS EL SILLAR

**COMERCIALIZA**



REGISTRO DE DEMANDANTES  
DE VIVIENDA EN COOPERATIVA

**ARQUITECTO**



# VIVIENDA 102

## PLANTA PRIMERA / BAJA

### TIPO S



El presente plano no es definitivo, ha sido elaborado conforme al Anteproyecto del Edificio, y por tanto, la gestora se reserva la facultad de incluir las modificaciones necesarias por exigencias técnicas y/o jurídicas u ordenadas por cualesquier administraciones u organismos públicos, ajustandolos, en todo caso, al Proyecto que definitivamente obtenga el permiso municipal. Los elementos accesorios (por ejemplo, el mobiliario incluido o elementos de jardinería) son meramente ilustrativos. Los giros de las puertas y la distribución de aparatos sanitarios y cocinas no son vinculantes. Las superficies expresadas son aproximadas, pudiendo experimentar modificaciones por razones de índole técnico y/o legal en el desarrollo de la ejecución de las obras.



**RESIDENCIAL**  
**LA JÁBEGA**  
*mediterranean*



**GESTIONA**



**PROMUEVE**

SOCIEDAD COOPERATIVA  
DE VIVIENDAS EL SILLAR

**COMERCIALIZA**



REGISTRO DE DEMANDANTES  
DE VIVIENDA EN COOPERATIVA


**ARQUITECTO**



# VIVIENDA 203

## PLANTA SEGUNDA / PRIMERA

### TIPO S

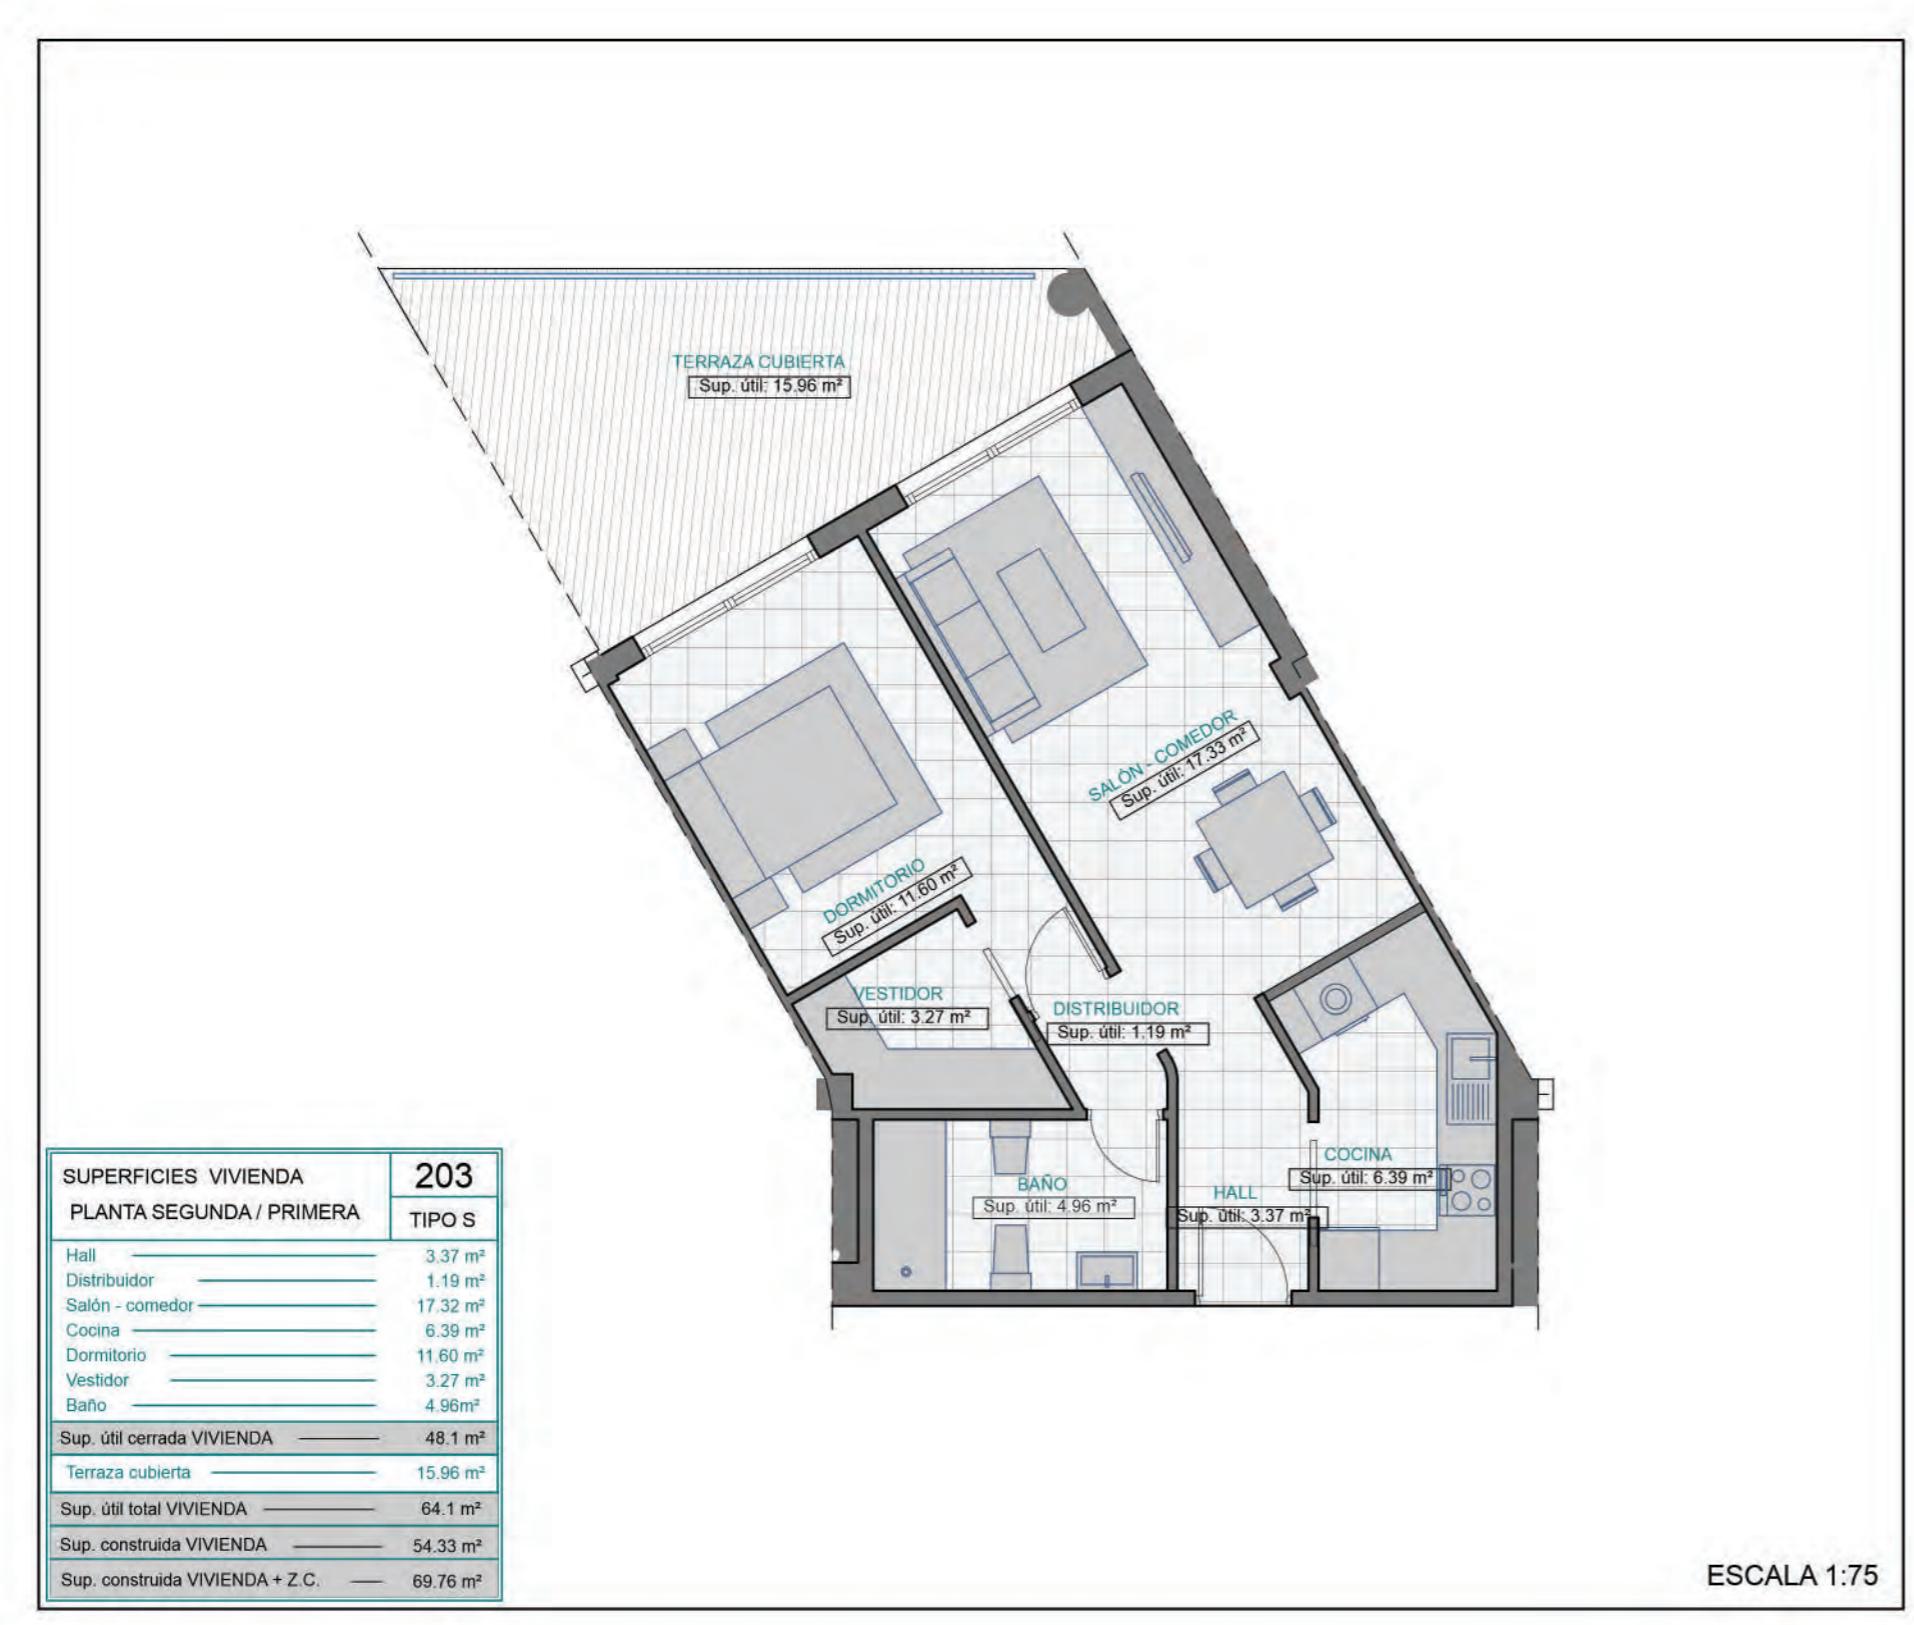

El presente plano no es definitivo, ha sido elaborado conforme al Anteproyecto del Edificio, y por tanto, la gestora se reserva la facultad de incluir las modificaciones necesarias por exigencias técnicas y/o jurídicas u ordenadas por cualesquier administraciones u organismos públicos, ajustandolos, en todo caso, al Proyecto que definitivamente obtenga el permiso municipal. Los elementos accesorios (por ejemplo, el mobiliario incluido o elementos de jardinería) son meramente ilustrativos. Los giros de las puertas y la distribución de aparatos sanitarios y cocinas no son vinculantes. Las superficies expresadas son aproximadas, pudiendo experimentar modificaciones por razones de índole técnico y/o legal en el desarrollo de la ejecución de las obras.



**RESIDENCIAL**  
**LA JÁBEGA**  
*mediterranean*



**GESTIONA**



**PROMUEVE**

SOCIEDAD COOPERATIVA  
DE VIVIENDAS EL SILLAR

**COMERCIALIZA**



REGISTRO DE DEMANDANTES  
DE VIVIENDA EN COOPERATIVA


**ARQUITECTO**



# VIVIENDA 204

## PLANTA SEGUNDA / PRIMERA

### TIPO S

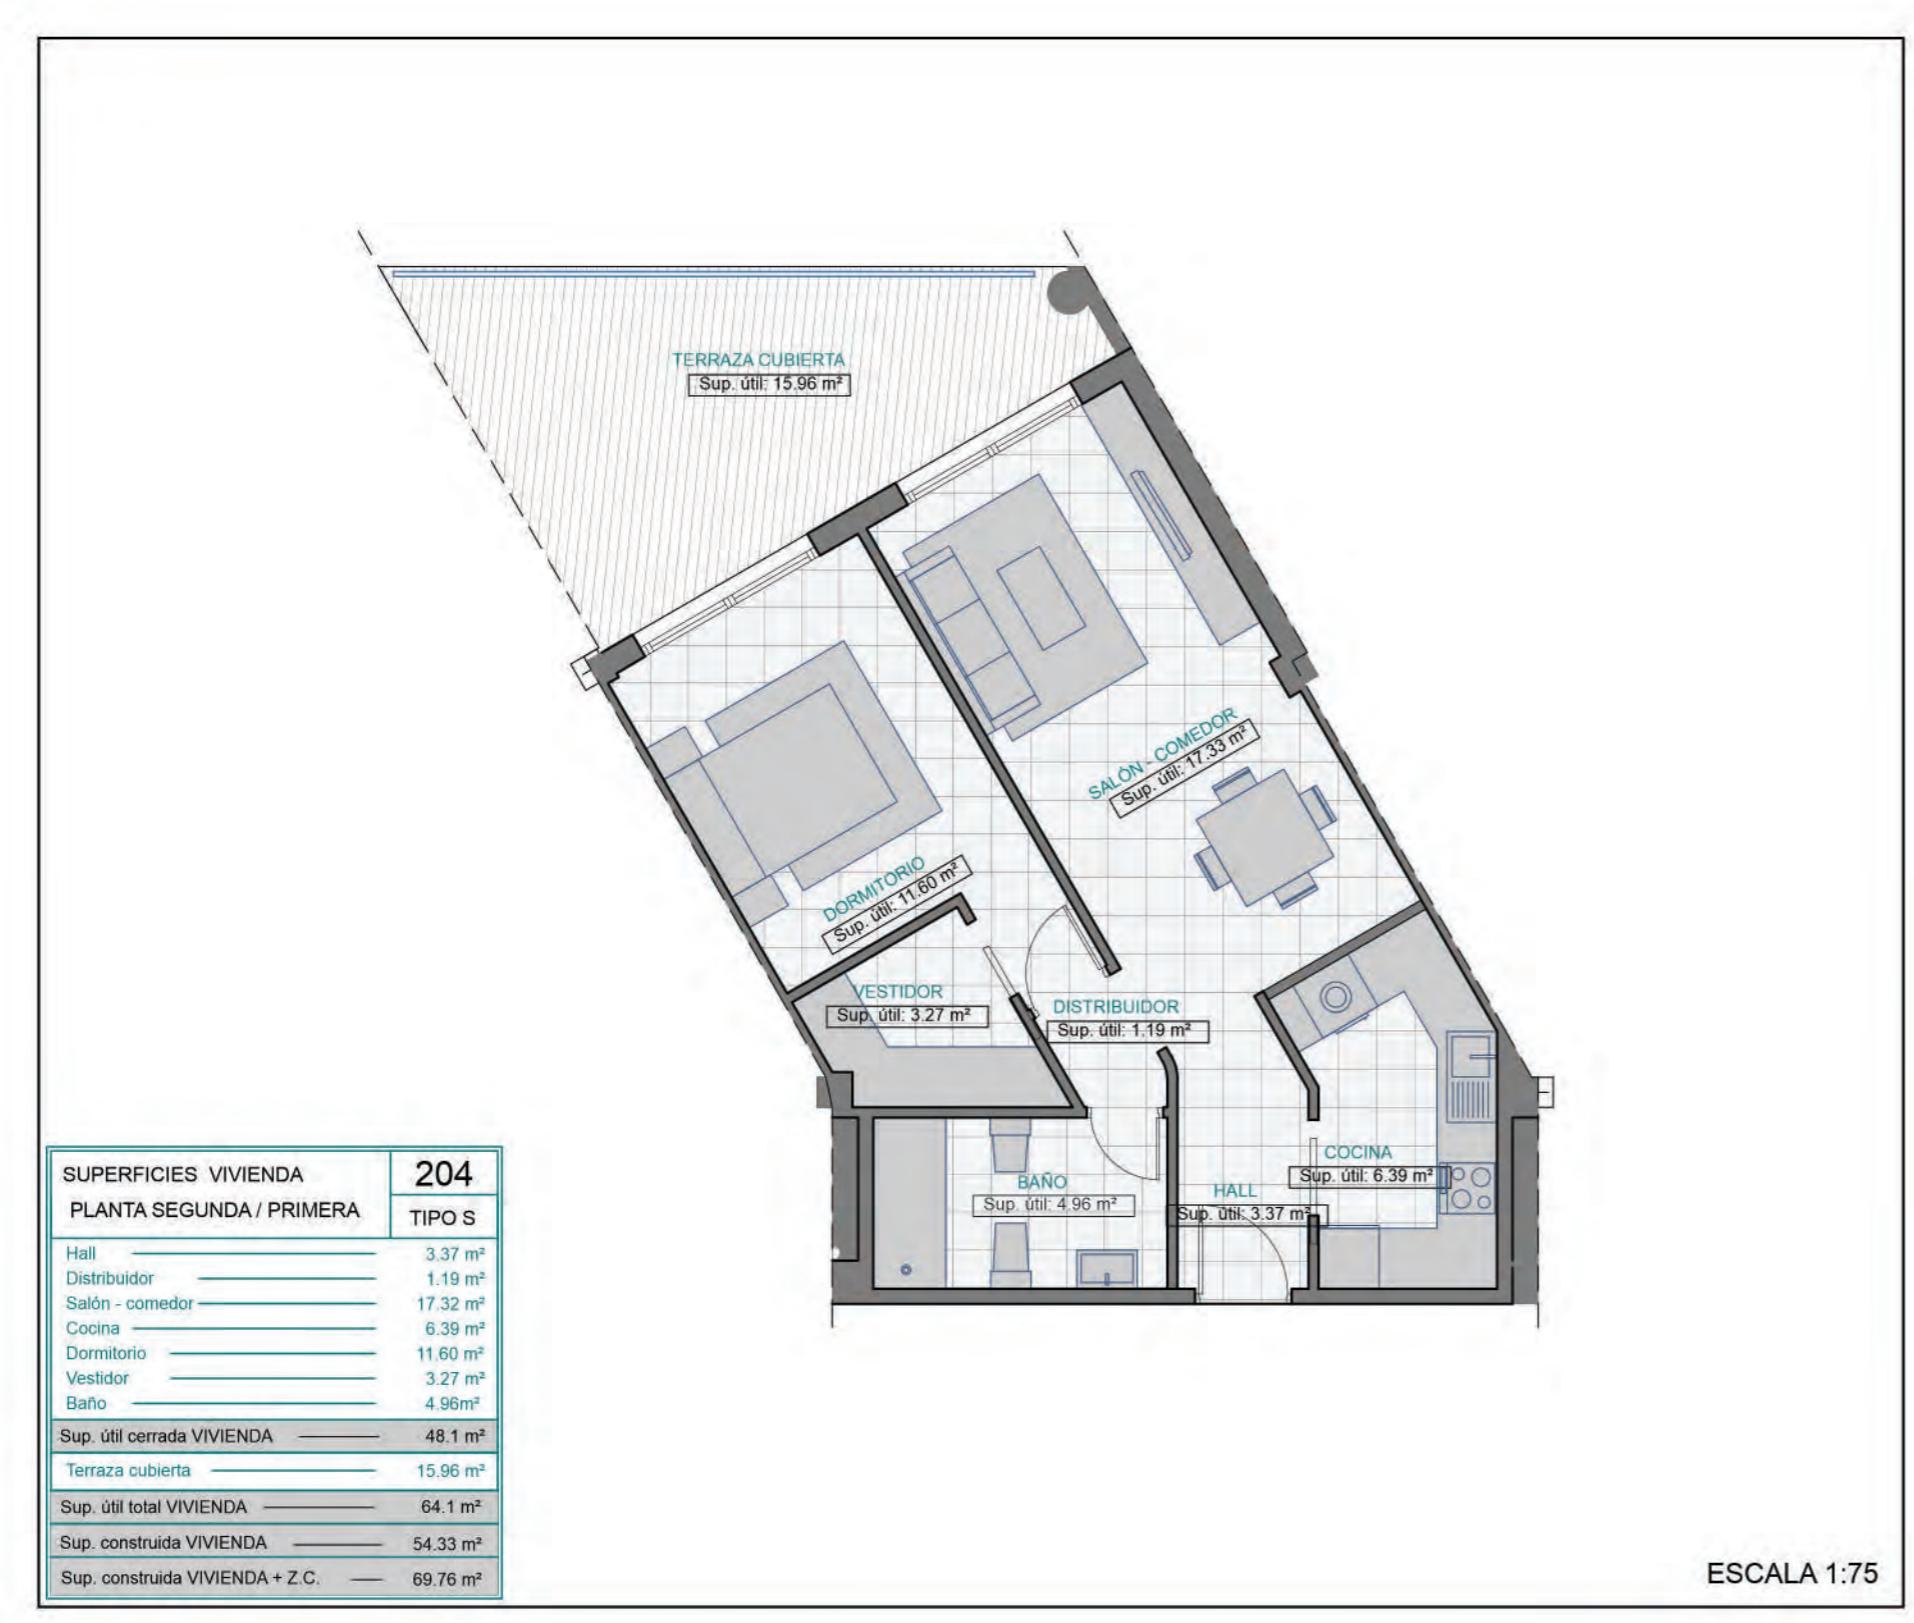

El presente plano no es definitivo, ha sido elaborado conforme al Anteproyecto del Edificio, y por tanto, la gestora se reserva la facultad de incluir las modificaciones necesarias por exigencias técnicas y/o jurídicas u ordenadas por cualesquier administraciones u organismos públicos, ajustandolos, en todo caso, al Proyecto que definitivamente obtenga el permiso municipal. Los elementos accesorios (por ejemplo, el mobiliario incluido o elementos de jardinería) son meramente ilustrativos. Los giros de las puertas y la distribución de aparatos sanitarios y cocinas no son vinculantes. Las superficies expresadas son aproximadas, pudiendo experimentar modificaciones por razones de índole técnico y/o legal en el desarrollo de la ejecución de las obras.



**GESTIONA**



**COMERCIALIZA**



REGISTRO DE DEMANDANTES  
DE VIVIENDA EN COOPERATIVA

**PROMUEVE**

SOCIEDAD COOPERATIVA  
DE VIVIENDAS EL SILLAR


**ARQUITECTO**



# VIVIENDA 205

## PLANTA SEGUNDA / PRIMERA

### TIPO S

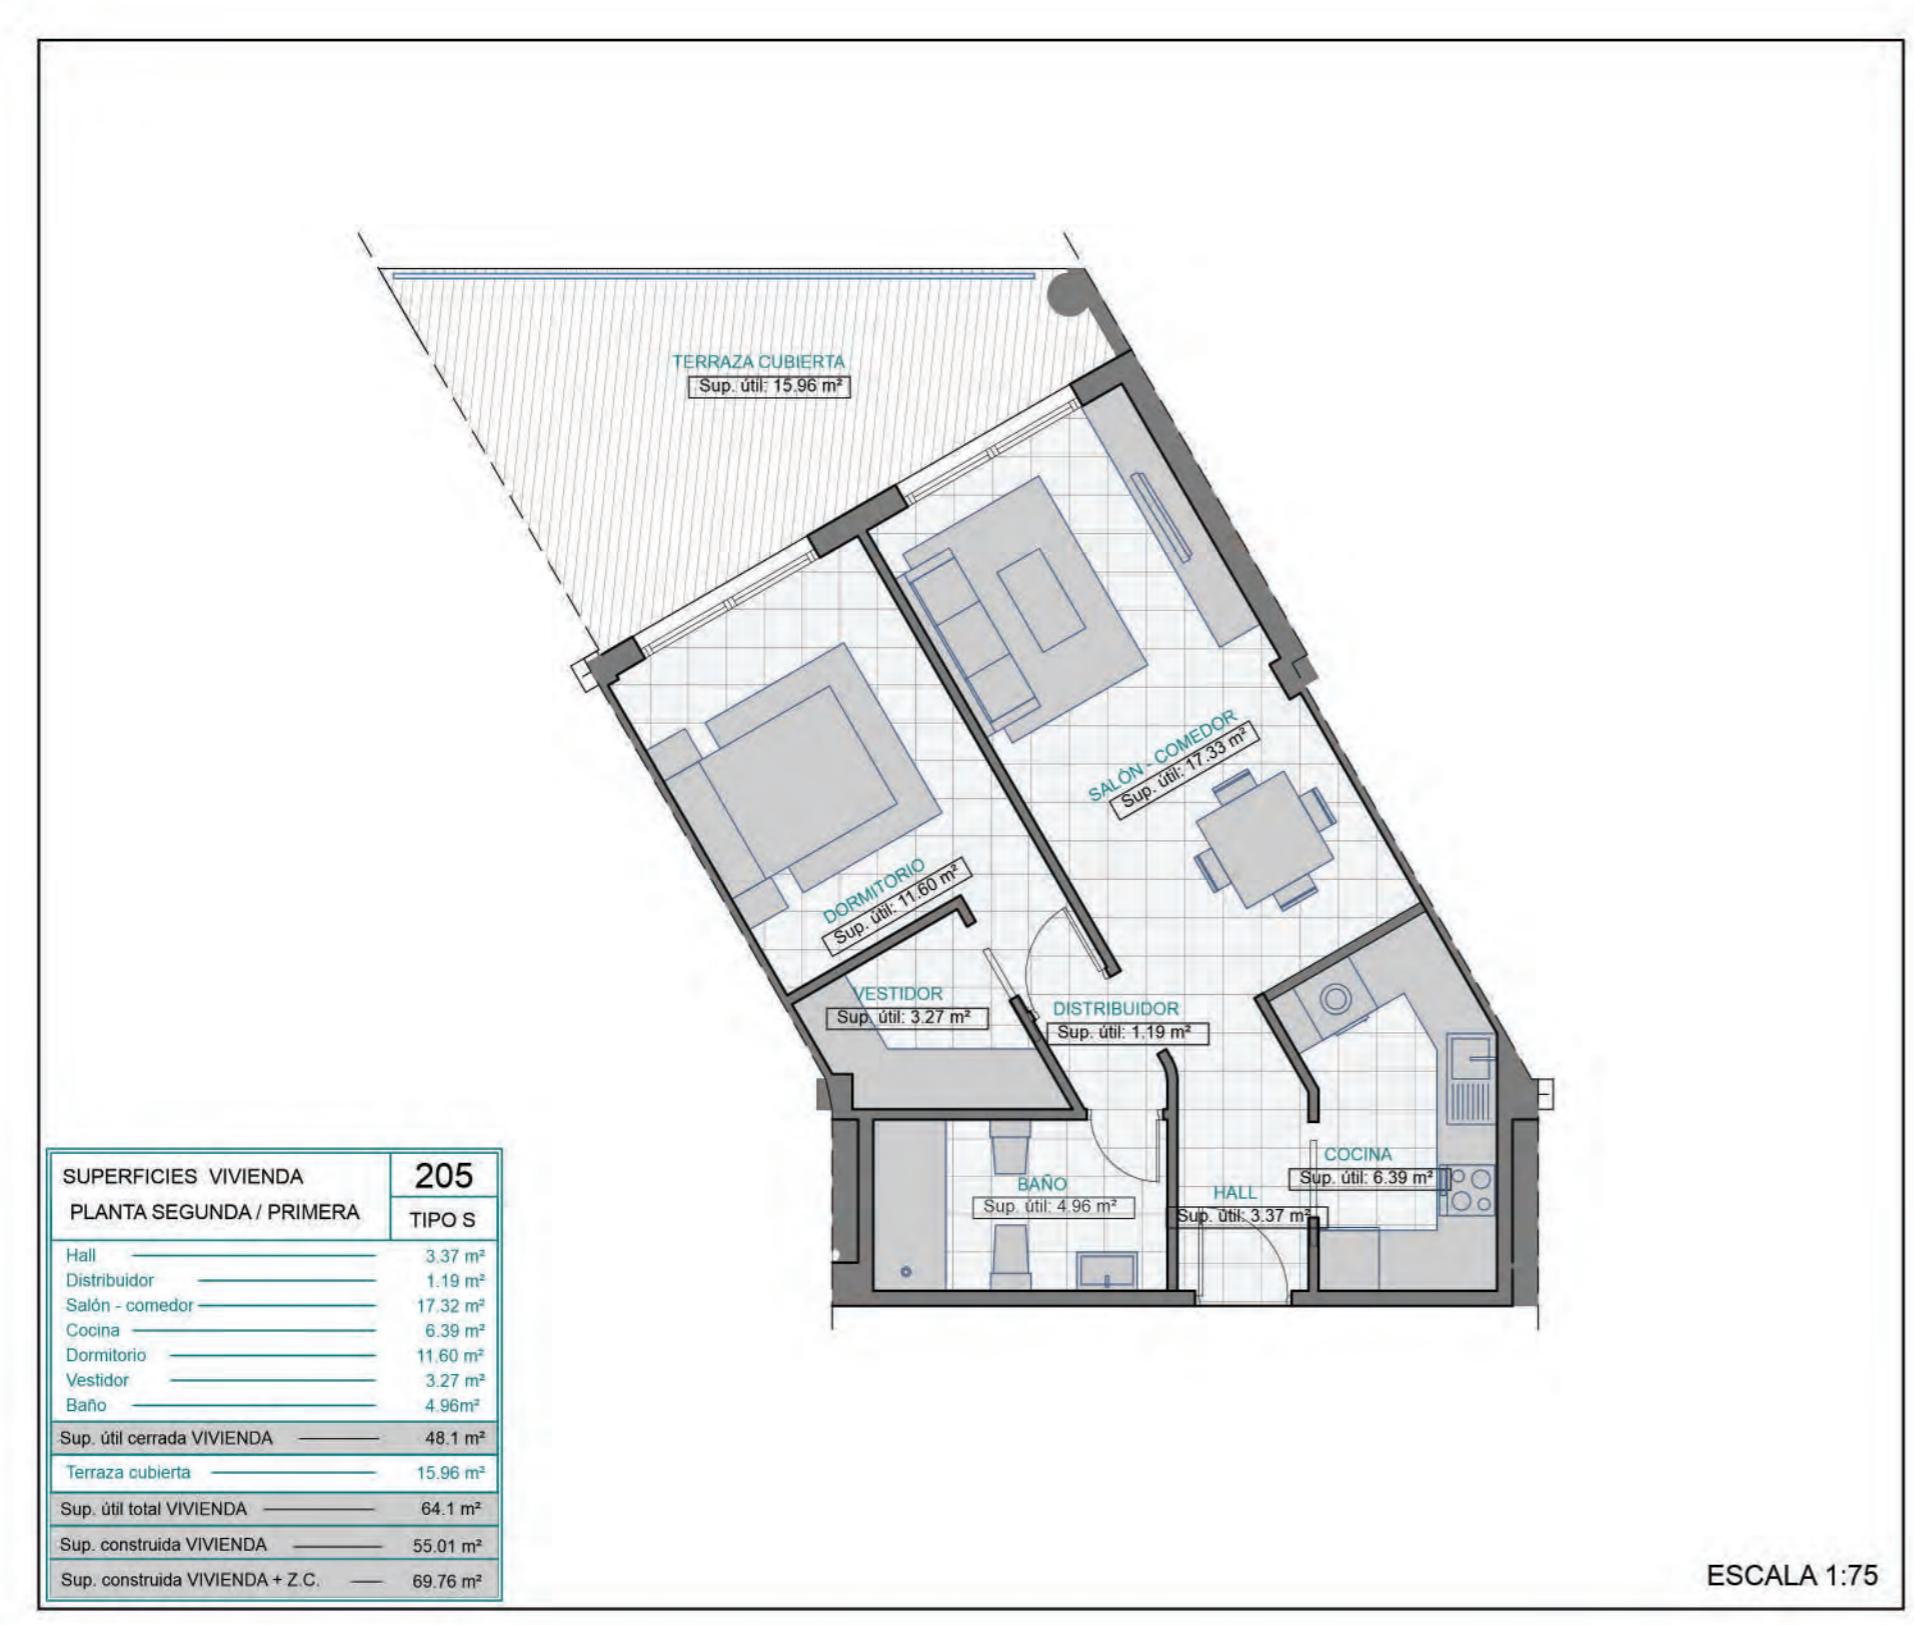

El presente plano no es definitivo, ha sido elaborado conforme al Anteproyecto del Edificio, y por tanto, la gestora se reserva la facultad de incluir las modificaciones necesarias por exigencias técnicas y/o jurídicas u ordenadas por cualesquier administraciones u organismos públicos, ajustandolos, en todo caso, al Proyecto que definitivamente obtenga el permiso municipal. Los elementos accesorios (por ejemplo, el mobiliario incluido o elementos de jardinería) son meramente ilustrativos. Los giros de las puertas y la distribución de aparatos sanitarios y cocinas no son vinculantes. Las superficies expresadas son aproximadas, pudiendo experimentar modificaciones por razones de índole técnico y/o legal en el desarrollo de la ejecución de las obras.



**GESTIONA**



**COMERCIALIZA**



REGISTRO DE DEMANDANTES  
DE VIVIENDA EN COOPERATIVA

**PROMUEVE**


SOCIEDAD COOPERATIVA  
DE VIVIENDAS EL SILLAR

**ARQUITECTO**



# VIVIENDA 303

## PLANTA ÁTICO / SEGUNDA TIPO S

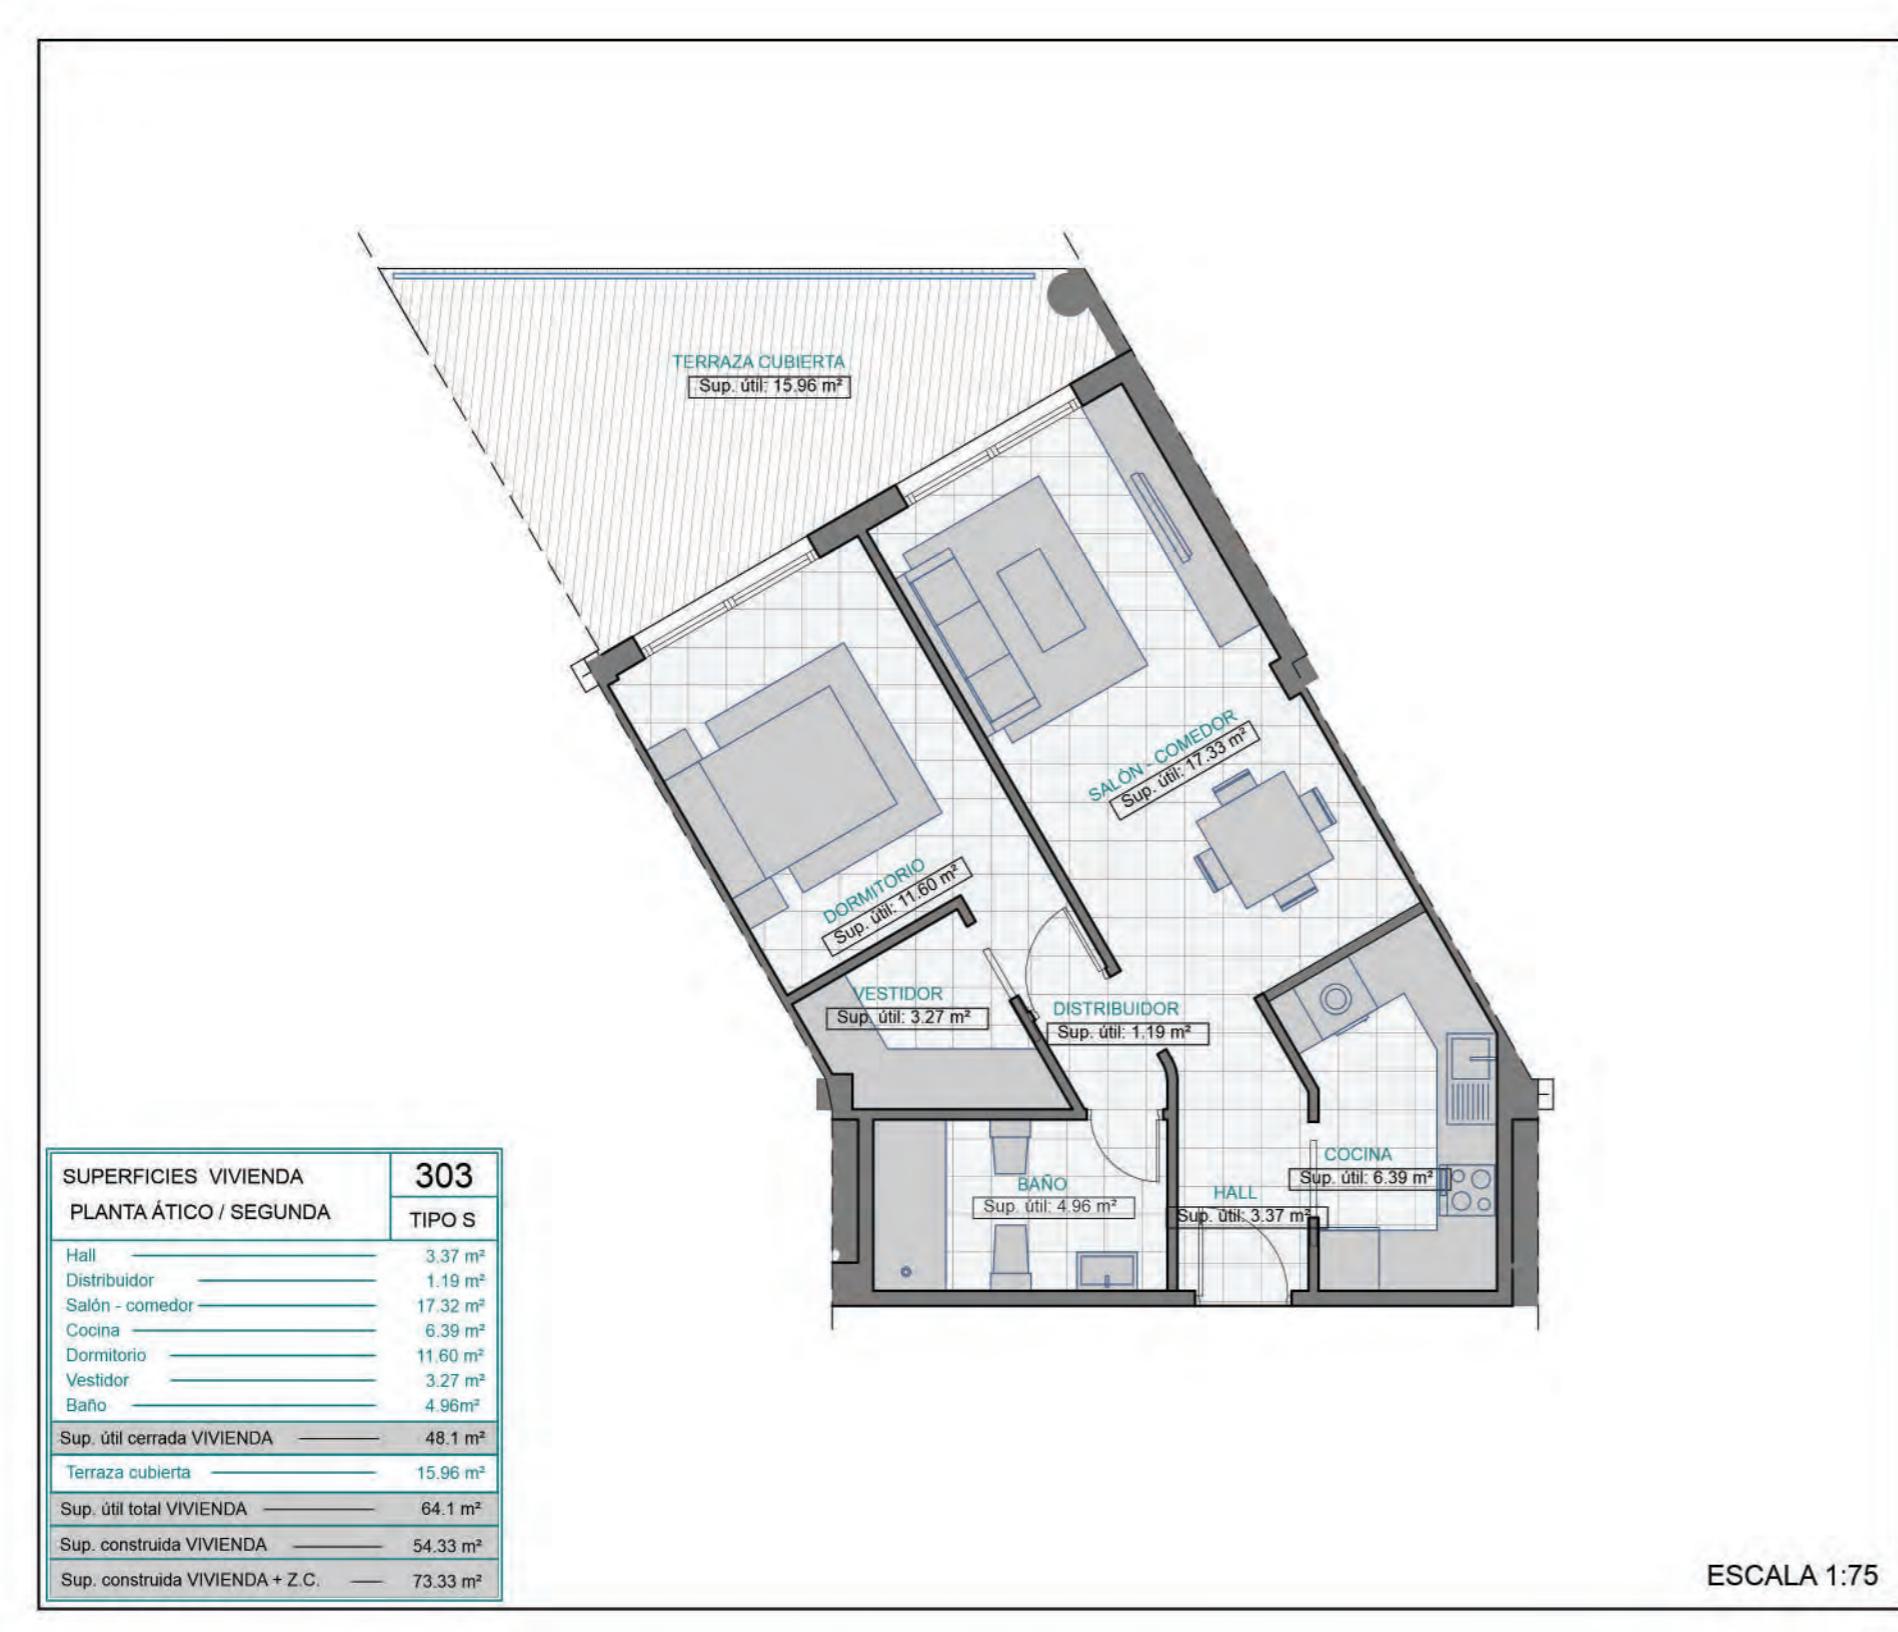

El presente plano no es definitivo, ha sido elaborado conforme al Anteproyecto del Edificio, y por tanto, la gestora se reserva la facultad de incluir las modificaciones necesarias por exigencias técnicas y/o jurídicas u ordenadas por cualesquier administraciones u organismos públicos, ajustandolos, en todo caso, al Proyecto que definitivamente obtenga el permiso municipal. Los elementos accesorios (por ejemplo, el mobiliario incluido o elementos de jardinería) son meramente ilustrativos. Los giros de las puertas y la distribución de aparatos sanitarios y cocinas no son vinculantes. Las superficies expresadas son aproximadas, pudiendo experimentar modificaciones por razones de índole técnico y/o legal en el desarrollo de la ejecución de las obras.

**RESIDENCIAL**  
**LA JÀBEGA**  
*mediterranean*



**GESTIONA**



**PROMUEVE**

SOCIEDAD COOPERATIVA  
DE VIVIENDAS EL SILLAR

**COMERCIALIZA**




REGISTRO DE DEMANDANTES  
DE VIVIENDA EN COOPERATIVA

**ARQUITECTO**



# VIVIENDA 304

## PLANTA ÁTICO / SEGUNDA TIPO S

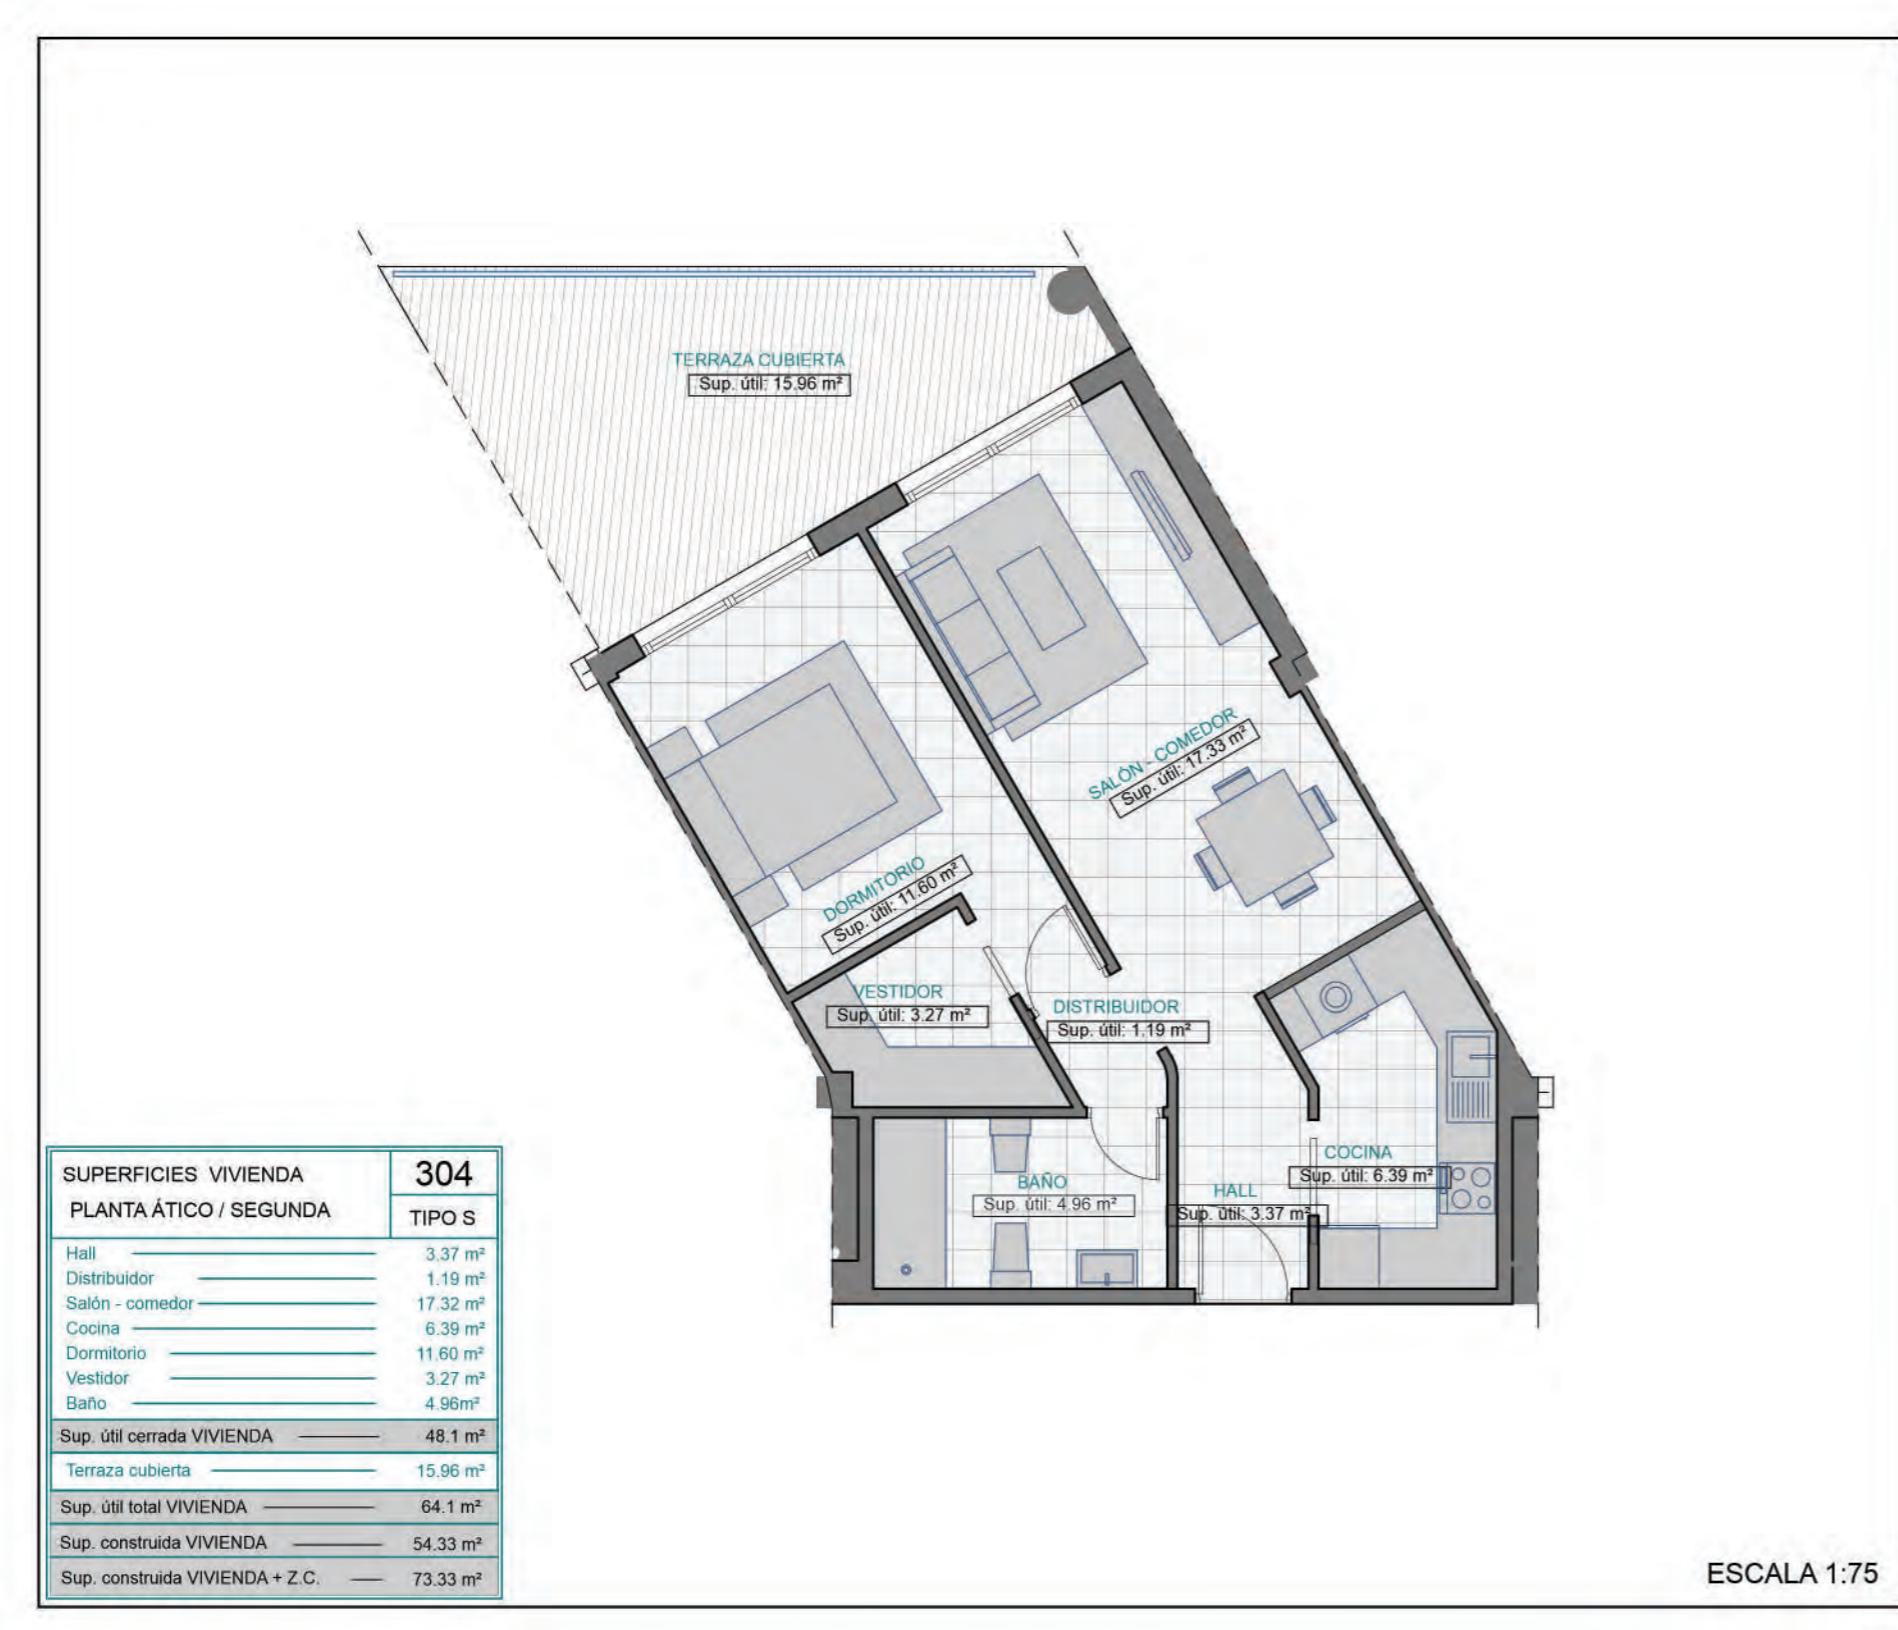

El presente plano no es definitivo, ha sido elaborado conforme al Anteproyecto del Edificio, y por tanto, la gestora se reserva la facultad de incluir las modificaciones necesarias por exigencias técnicas y/o jurídicas u ordenadas por cualesquier administraciones u organismos públicos, ajustandolos, en todo caso, al Proyecto que definitivamente obtenga el permiso municipal. Los elementos accesorios (por ejemplo, el mobiliario incluido o elementos de jardinería) son meramente ilustrativos. Los giros de las puertas y la distribución de aparatos sanitarios y cocinas no son vinculantes. Las superficies expresadas son aproximadas, pudiendo experimentar modificaciones por razones de índole técnico y/o legal en el desarrollo de la ejecución de las obras.



**RESIDENCIAL**  
**LA JÁBEGA**  
*mediterranean*



**GESTIONA**



**PROMUEVE**

SOCIEDAD COOPERATIVA  
DE VIVIENDAS EL SILLAR

**COMERCIALIZA**



REGISTRO DE DEMANDANTES  
DE VIVIENDA EN COOPERATIVA

**ARQUITECTO**



# VIVIENDA 305

## PLANTA ÁTICO / SEGUNDA TIPO S



El presente plano no es definitivo, ha sido elaborado conforme al Anteproyecto del Edificio, y por tanto, la gestora se reserva la facultad de incluir las modificaciones necesarias por exigencias técnicas y/o jurídicas u ordenadas por cualesquier administraciones u organismos públicos, ajustandolos, en todo caso, al Proyecto que definitivamente obtenga el permiso municipal. Los elementos accesorios (por ejemplo, el mobiliario incluido o elementos de jardinería) son meramente ilustrativos. Los giros de las puertas y la distribución de aparatos sanitarios y cocinas no son vinculantes. Las superficies expresadas son aproximadas, pudiendo experimentar modificaciones por razones de índole técnico y/o legal en el desarrollo de la ejecución de las obras.



**RESIDENCIAL**  
**LA JÁBEGA**  
*mediterranean*



**GESTIONA**



**PROMUEVE**

SOCIEDAD COOPERATIVA  
DE VIVIENDAS EL SILLAR

**COMERCIALIZA**



REGISTRO DE DEMANDANTES  
DE VIVIENDA EN COOPERATIVA

**ARQUITECTO**



# PLANO DE VIVIENDAS TIPOLOGIA TIPO "T"



**GESTIONA**



**COMERCIALIZA**



REGISTRO DE DEMANDANTES  
DE VIVIENDA EN COOPERATIVA

**PROMUEVE**

SOCIEDAD COOPERATIVA  
DE VIVIENDAS EL SILLAR


**ARQUITECTO**



# VIVIENDA 201A

## PLANTA SEGUNDA / PRIMERA

### TIPO T

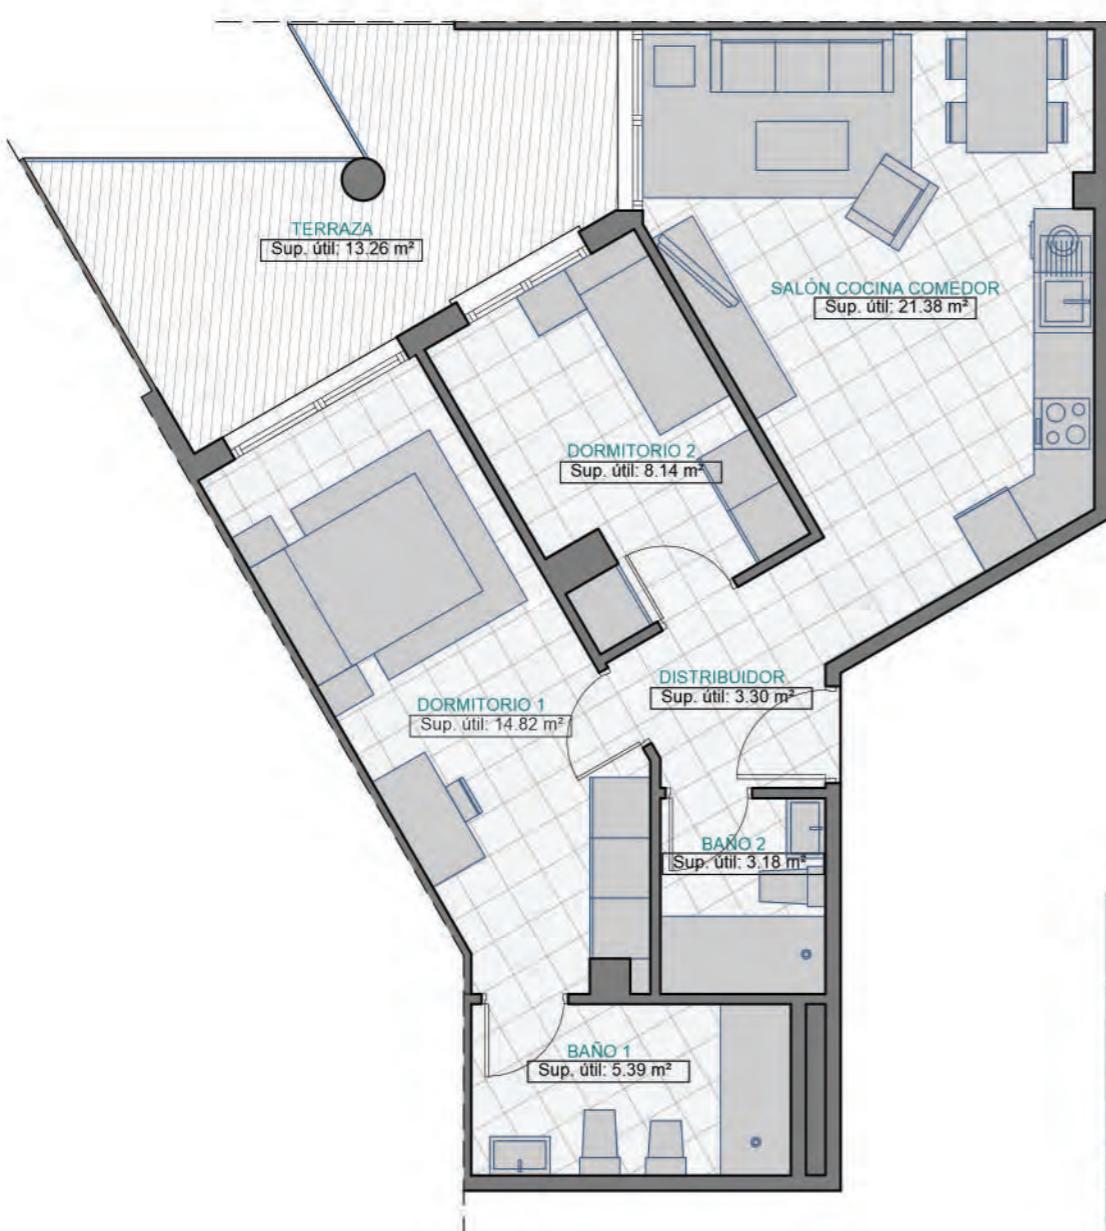

SUPERFICIES VIVIENDA		201A
PLANTA SEGUNDA / PRIMERA		TIPO T
Distribuidor		3.30 m <sup>2</sup>
Salón - cocina - comedor		21.38 m <sup>2</sup>
Dormitorio 1		14.82 m <sup>2</sup>
Dormitorio 2		8.14 m <sup>2</sup>
Baño 1		5.39 m <sup>2</sup>
Baño 2		3.18 m <sup>2</sup>
Sup. útil cerrada VIVIENDA		56.21 m <sup>2</sup>
Terraza cubierta 1		13.26 m <sup>2</sup>
Sup. útil total VIVIENDA		69.46 m <sup>2</sup>
Sup. construida VIVIENDA		60.98 m <sup>2</sup>
Sup. construida VIVIENDA + Z.C.		80.62 m <sup>2</sup>



**GESTIONA**



**PROMUEVE**

SOCIEDAD COOPERATIVA  
DE VIVIENDAS EL SILLAR

**COMERCIALIZA**




REGISTRO DE DEMANDANTES  
DE VIVIENDA EN COOPERATIVA

**ARQUITECTO**



# VIVIENDA 301A

## PLANTA ÁTICO / SEGUNDA TIPO T

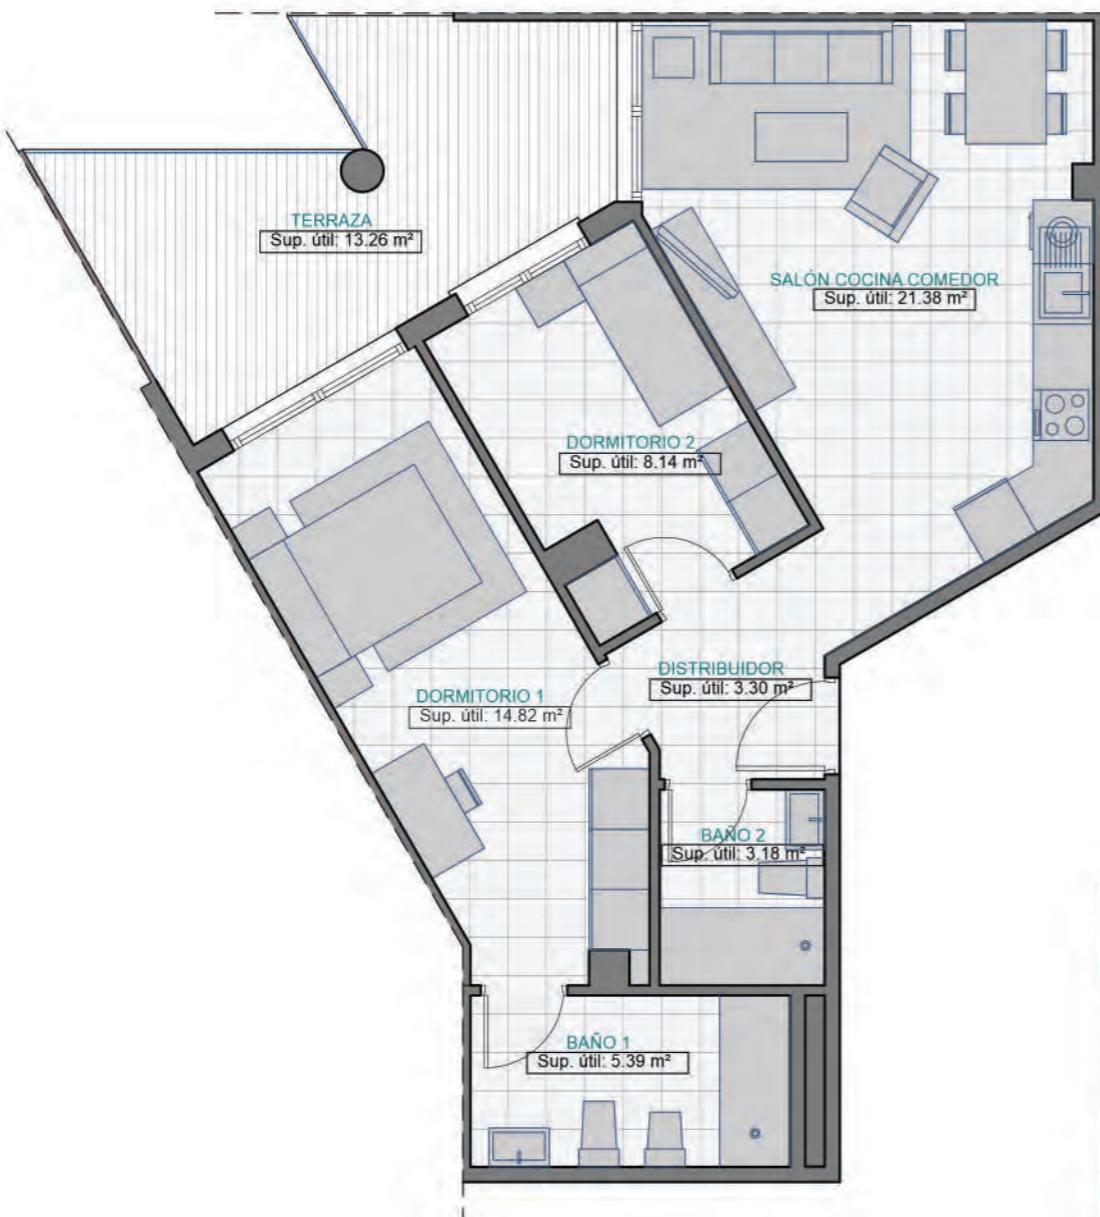

ESCALA 1:75

SUPERFICIES VIVIENDA	
PLANTA ÁTICO / SEGUNDA	
TIPO T	
Distribuidor	3.30 m <sup>2</sup>
Salón - cocina - comedor	21.38 m <sup>2</sup>
Dormitorio 1	14.82 m <sup>2</sup>
Dormitorio 2	8.14 m <sup>2</sup>
Baño 1	5.39 m <sup>2</sup>
Baño 2	3.18 m <sup>2</sup>
Sup. útil cerrada VIVIENDA	56.21 m <sup>2</sup>
Terraza cubierta 1	13.26 m <sup>2</sup>
Sup. útil total VIVIENDA	69.46 m <sup>2</sup>
Sup. construida VIVIENDA	60.98 m <sup>2</sup>
Sup. construida VIVIENDA + Z.C.	80.62 m <sup>2</sup>




GESTIONA



PROMUEVE

SOCIEDAD COOPERATIVA  
DE VIVIENDAS EL SILLAR

COMERCIALIZA



REGISTRO DE DEMANDANTES  
DE VIVIENDA EN COOPERATIVA

ARQUITECTO



# PLANO DE VIVIENDAS TIPOLOGIA TIPO "U"



**GESTIONA**



**COMERCIALIZA**



REGISTRO DE DEMANDANTES  
DE VIVIENDA EN COOPERATIVA

**PROMUEVE**

SOCIEDAD COOPERATIVA  
DE VIVIENDAS EL SILLAR


**ARQUITECTO**



# VIVIENDA 216A

## PLANTA SEGUNDA / PRIMERA

### TIPO U

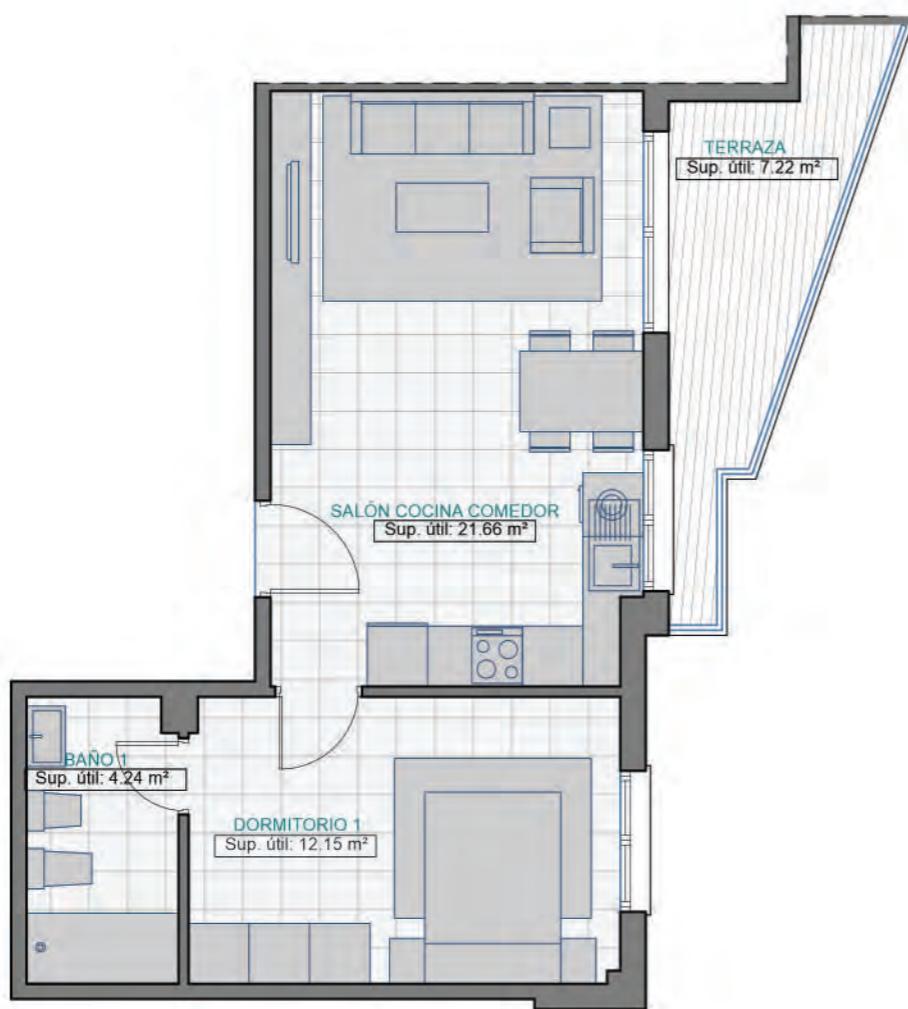

ESCALA 1:75

SUPERFICIES VIVIENDA	
PLANTA SEGUNDA / PRIMERA	
TIPO U'	
Salón - cocina - comedor	21.66 m <sup>2</sup>
Dormitorio 1	12.15 m <sup>2</sup>
Baño 1	4.24 m <sup>2</sup>
Sup. útil total VIVIENDA	38.05 m <sup>2</sup>
Terraza	7.22 m <sup>2</sup>
Sup. descubierta total VIVIENDA	7.22 m <sup>2</sup>
Sup. construida VIVIENDA	46.85 m <sup>2</sup>
Sup. construida VIVIENDA + Z.C.	59.59 m <sup>2</sup>




GESTIONA



PROMUEVE

SOCIEDAD COOPERATIVA  
DE VIVIENDAS EL SILLAR

COMERCIALIZA



REGISTRO DE DEMANDANTES  
DE VIVIENDA EN COOPERATIVA

ARQUITECTO



# VIVIENDA 312A

## PLANTA ÁTICO / SEGUNDA TIPO U



ESCALA 1:75

SUPERFICIES VIVIENDA		312A
PLANTA ÁTICO / SEGUNDA		TIPO U'
Salón - cocina - comedor	21.66 m <sup>2</sup>	
Dormitorio 1	12.15 m <sup>2</sup>	
Baño 1	4.24 m <sup>2</sup>	
Sup. útil total VIVIENDA	38.05 m <sup>2</sup>	
Terraza	7.22 m <sup>2</sup>	
Sup. descubierta total VIVIENDA	7.22 m <sup>2</sup>	
Sup. construida VIVIENDA	46.85 m <sup>2</sup>	
Sup. construida VIVIENDA + Z.C.	59.99 m <sup>2</sup>	



**GESTIONA**



**PROMUEVE**

SOCIEDAD COOPERATIVA  
DE VIVIENDAS EL SILLAR

**COMERCIALIZA**



REGISTRO DE DEMANDANTES  
DE VIVIENDA EN COOPERATIVA

**ARQUITECTO**



# PLANO DE VIVIENDAS ATICOS

GESTIONA



COMERCIALIZA



REGISTRO DE DEMANDANTES  
DE VIVIENDA EN COOPERATIVA

PROMUEVE

SOCIEDAD COOPERATIVA  
DE VIVIENDAS EL SILLAR

ARQUITECTO



# ÁTICO


## VIVIENDA 221 PLANTA CUBIERTA / ÁTICO TIPO J1



PLANTA BAJA  
ESCALA 1:100

SUPERFICIES VIVIENDA PLANTA SEGUNDA / PRIMERA		221
		TIPO J1
Hall		2.89 m <sup>2</sup>
Distribuidor		4.43 m <sup>2</sup>
Salón - comedor		19.71 m <sup>2</sup>
Cocina		7.14 m <sup>2</sup>
Dormitorio 1		12.10 m <sup>2</sup>
Dormitorio 2		11.56 m <sup>2</sup>
Despacho		9.64 m <sup>2</sup>
Baño 1		3.95 m <sup>2</sup>
Baño 2		3.42 m <sup>2</sup>
Sup. útil cerrada VIVIENDA		74.8 m <sup>2</sup>
Terraza cubierta		19.31 m <sup>2</sup>
Sup. útil total VIVIENDA		94.2 m <sup>2</sup>
Terraza		76.72 m <sup>2</sup>
Zona pérgola		23.03 m <sup>2</sup>
Piscina		7.14 m <sup>2</sup>
Sup. descubierta total VIVIENDA		106.9 m <sup>2</sup>
Sup. construida VIVIENDA		98.40 m <sup>2</sup>
Sup. construida VIVIENDA + Z.C.		126.22 m <sup>2</sup>

# RESIDENCIAL LA JÁBEGA *mediterranean*

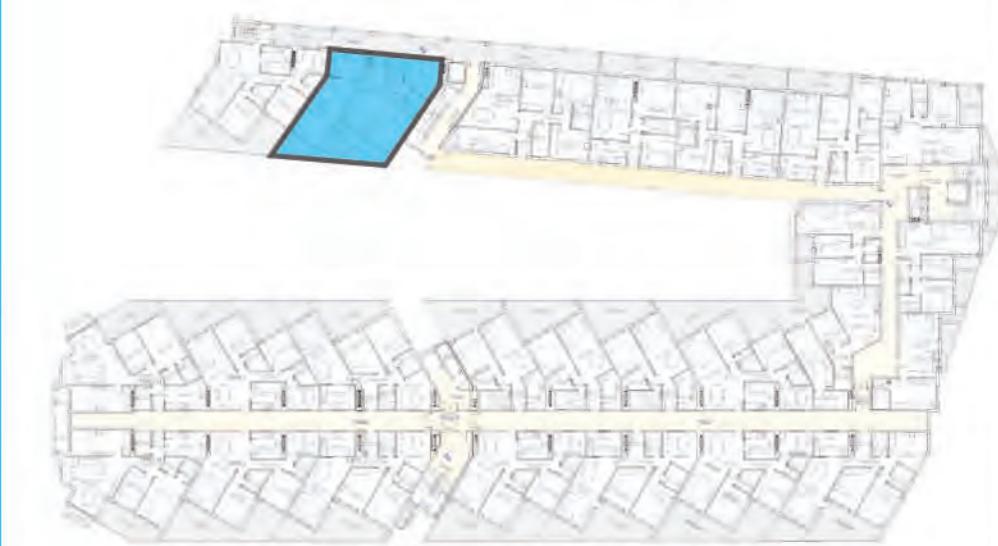

GESTIONA



PROMUEVE

SOCIEDAD COOPERATIVA  
DE VIVIENDAS EL SILLAR


COMERCIALIZA



REGISTRO DE DEMANDANTES  
DE VIVIENDA EN COOPERATIVA


ARQUITECTO



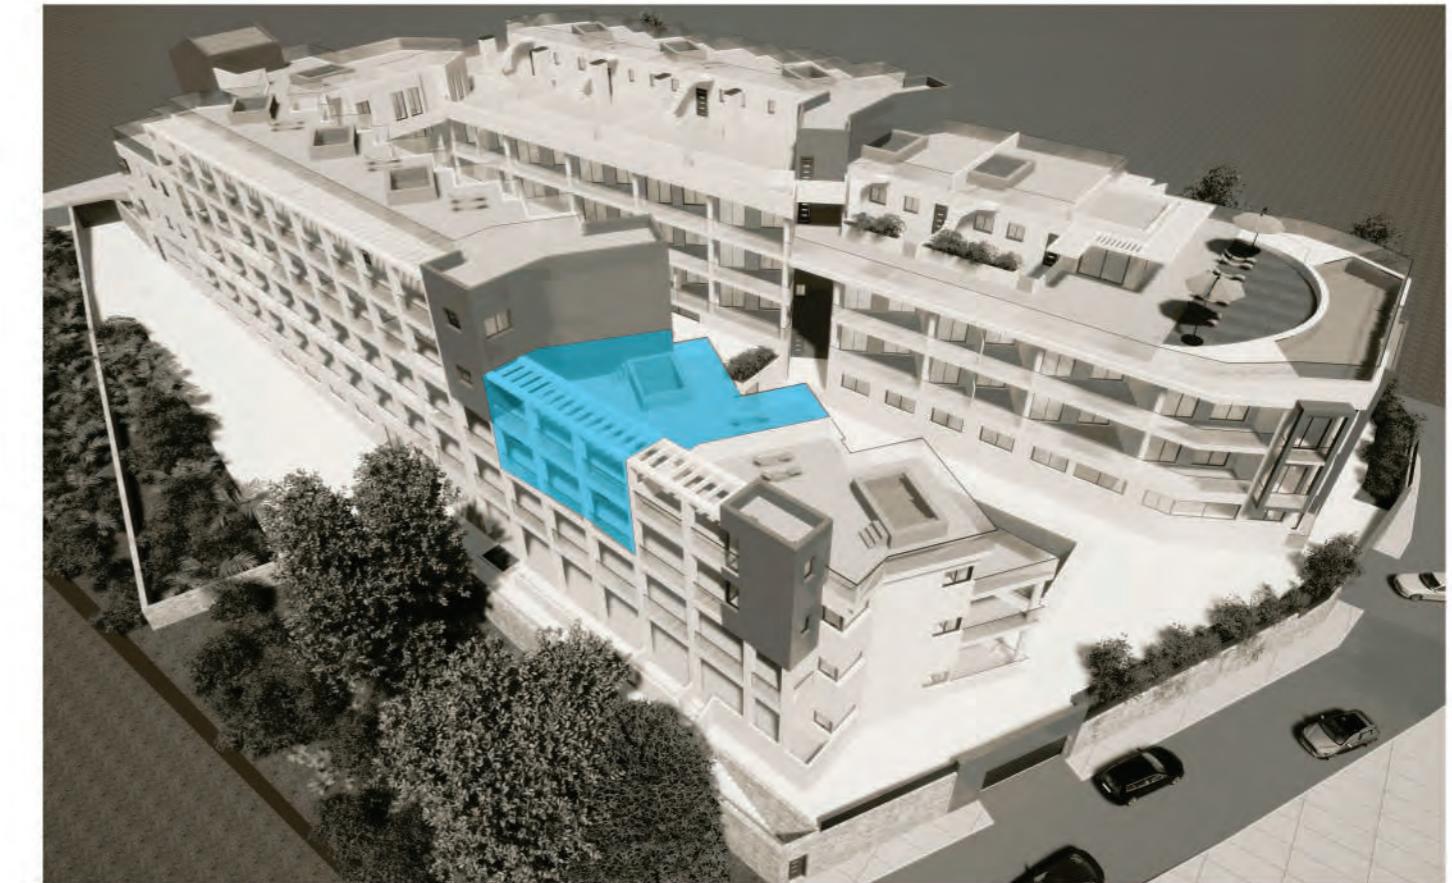

# ÁTICO

## VIVIENDA 222 PLANTA CUBIERTA / ÁTICO TIPO I1

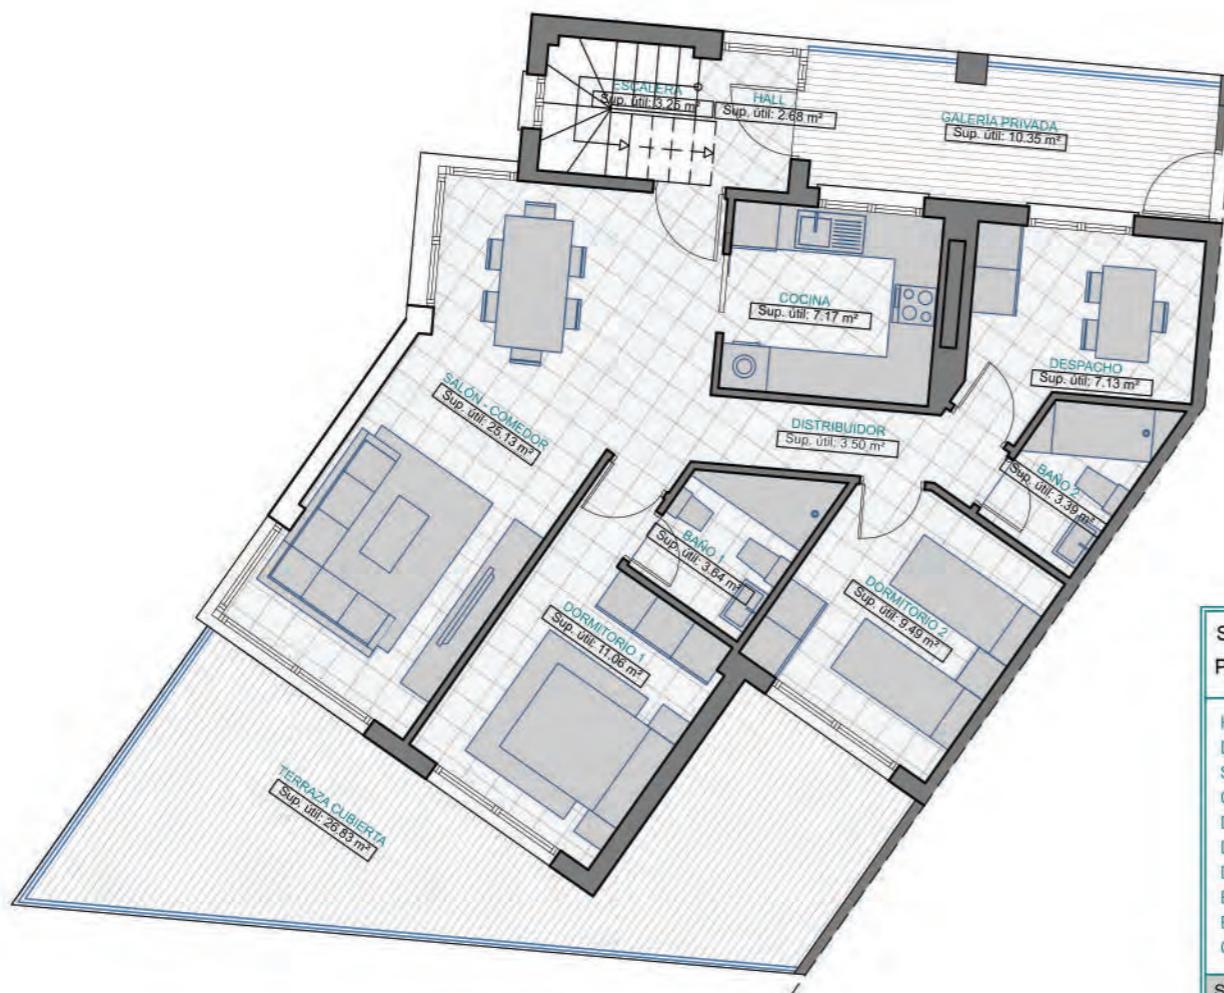

PLANTA BAJA  
ESCALA 1:100

SUPERFICIES VIVIENDA		222
PLANTA SEGUNDA / PRIMERA		TIPO I1
Hall		2.68 m <sup>2</sup>
Distribuidor		3.50 m <sup>2</sup>
Salón - comedor		25.13 m <sup>2</sup>
Cocina		7.17 m <sup>2</sup>
Dormitorio 1		11.06 m <sup>2</sup>
Dormitorio 2		9.49 m <sup>2</sup>
Despacho		7.13 m <sup>2</sup>
Baño 1		3.64 m <sup>2</sup>
Baño 2		3.39 m <sup>2</sup>
Casetón		2.09 m <sup>2</sup>
Sup. útil cerrada VIVIENDA		75.3 m <sup>2</sup>
Terraza cubierta		26.83 m <sup>2</sup>
Galería privada		10.35 m <sup>2</sup>
Sup. útil total VIVIENDA		112.5 m <sup>2</sup>
Terraza		76.04 m <sup>2</sup>
Zona pérgola		12.08 m <sup>2</sup>
Piscina		7.14 m <sup>2</sup>
Sup. descubierta total VIVIENDA		95.3 m <sup>2</sup>
Sup. construida VIVIENDA		86.72 m <sup>2</sup>
Sup. construida VIVIENDA + Z.C.		115.81 m <sup>2</sup>

# RESIDENCIAL LA JÀBEGA mediterranean



GESTIONA



COMERCIALIZA





REGISTRO DE DEMANDANTES  
DE VIVIENDA EN COOPERATIVA

PROMUEVE

SOCIEDAD COOPERATIVA  
DE VIVIENDAS EL SILLAR

ARQUITECTO



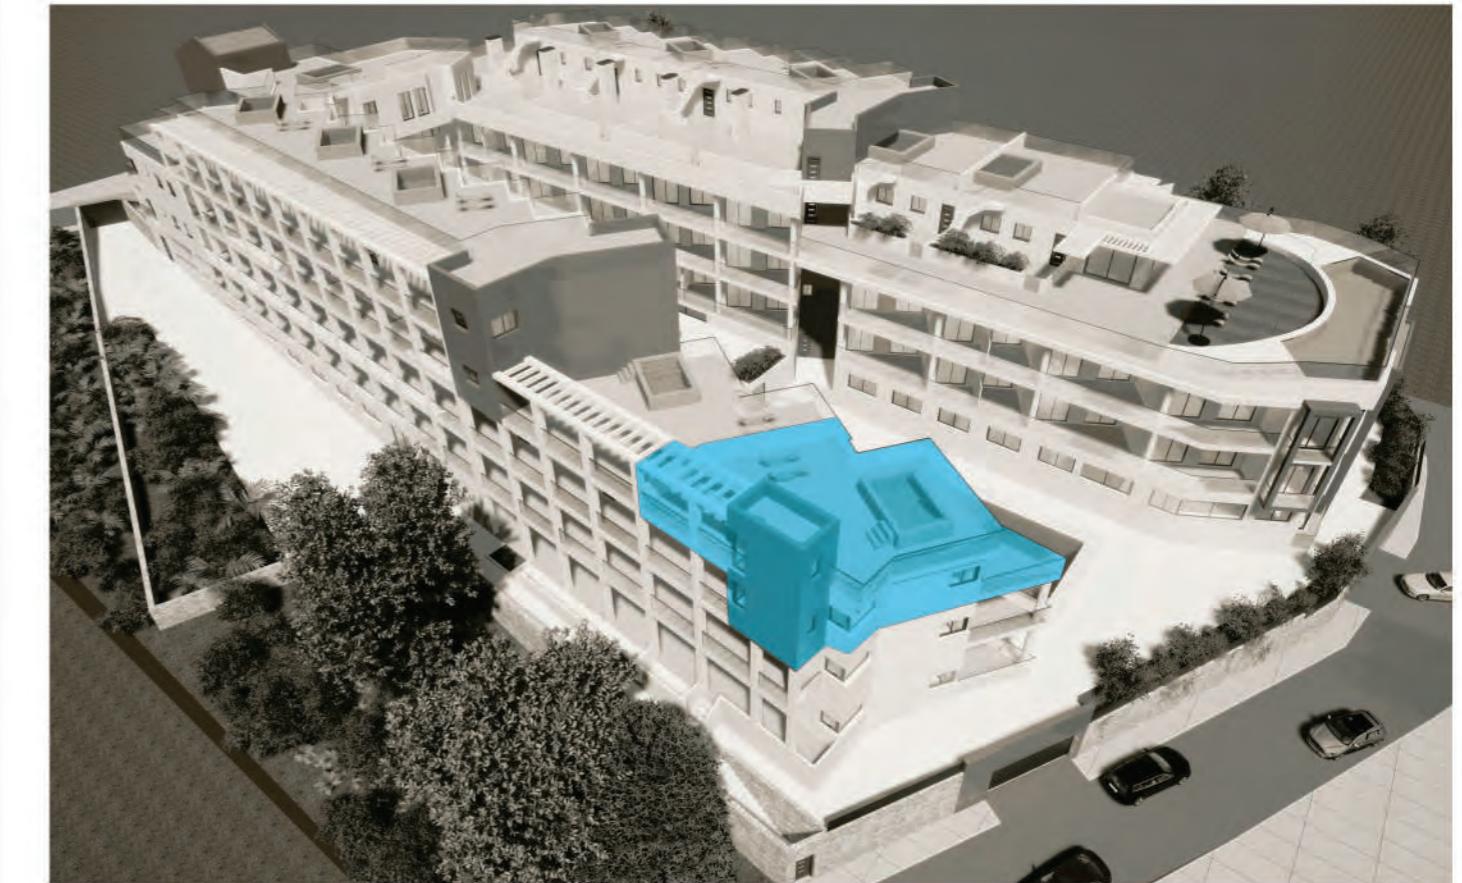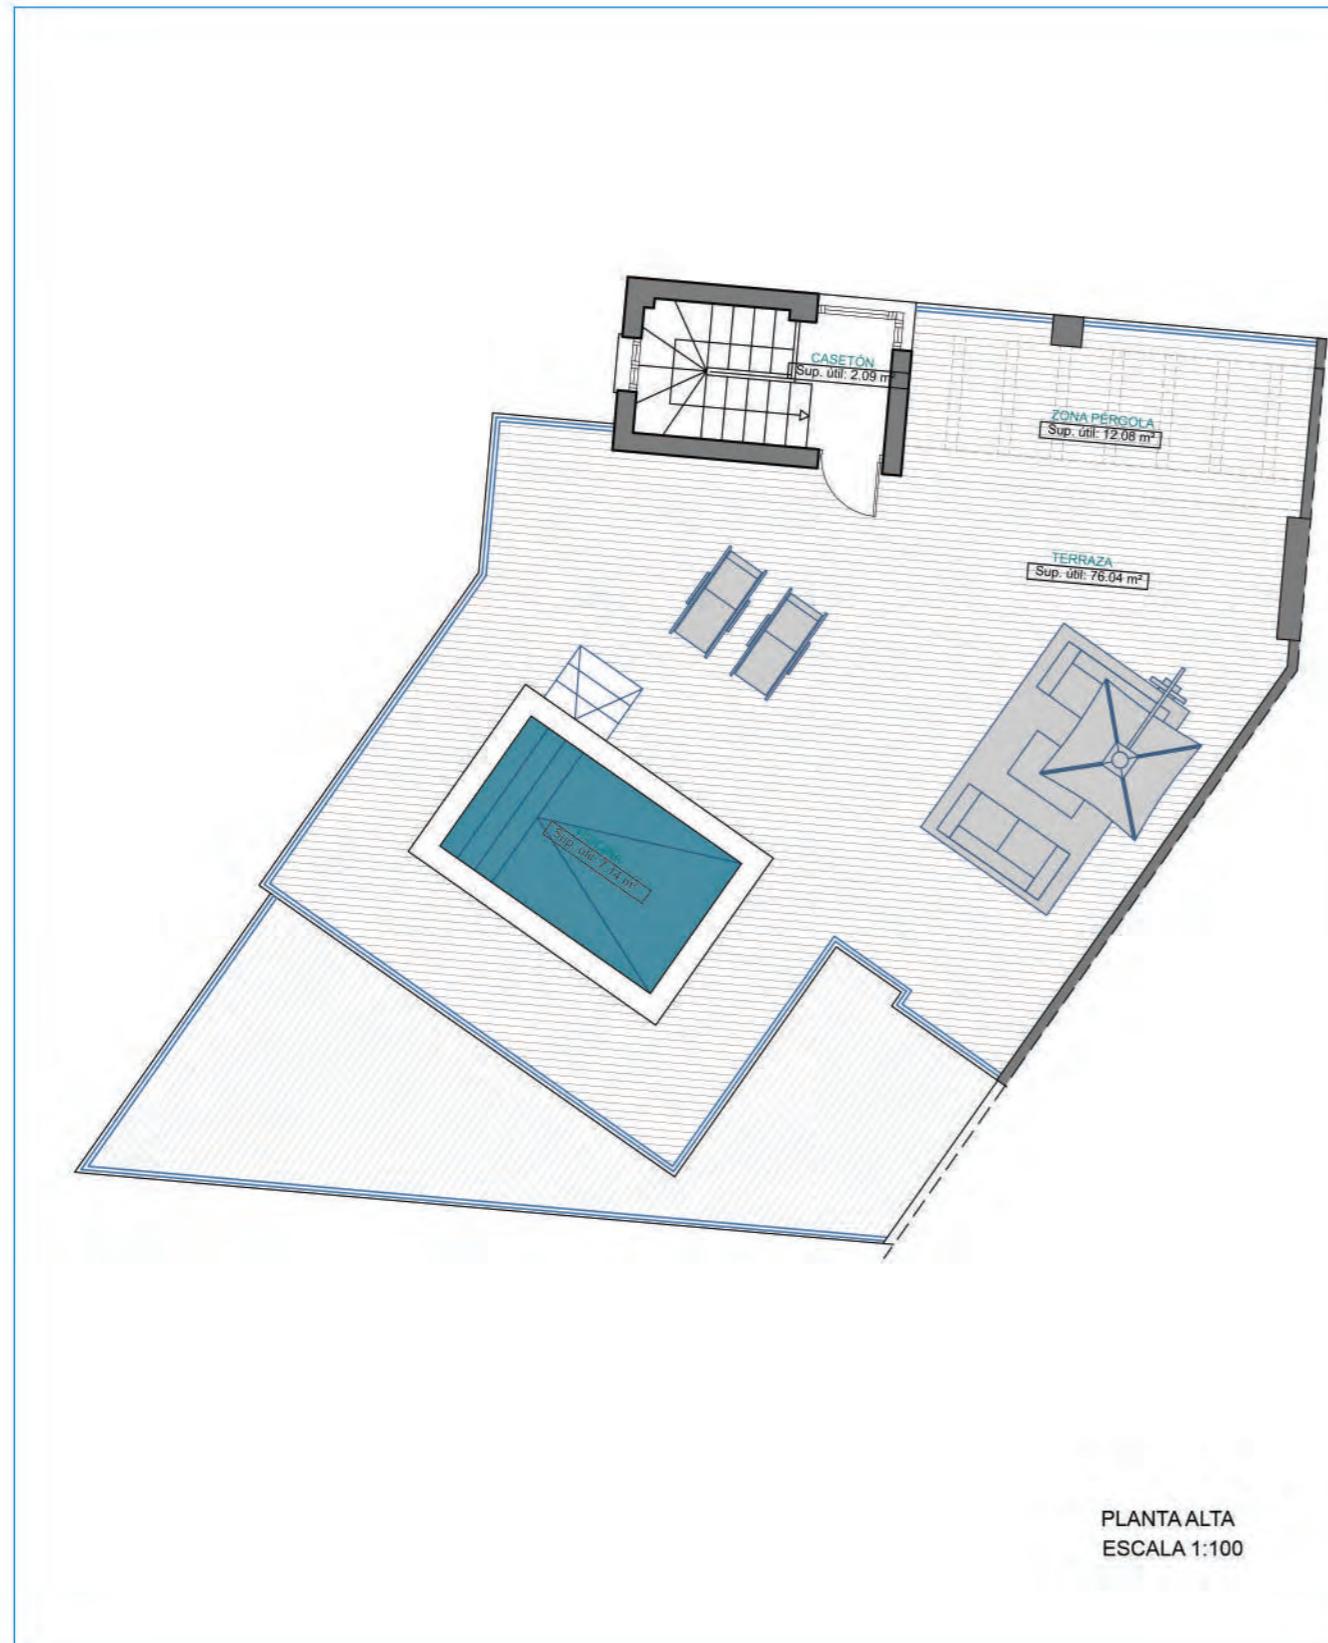


# ÁTICO

## VIVIENDA 306 PLANTA CUBIERTA / ÁTICO TIPO K1



El presente plano no es definitivo, ha sido elaborado conforme al Anteproyecto del Edificio, y por tanto, la gestora se reserva la facultad de incluir las modificaciones necesarias por exigencias técnicas y/o jurídicas u ordenadas por cualesquier administraciones u organismos públicos, ajustandolos, en todo caso, al Proyecto que definitivamente obtenga el permiso municipal. Los elementos accesorios (por ejemplo, el mobiliario incluido o elementos de jardinería) son meramente ilustrativos. Los giros de las puertas y la distribución de aparatos sanitarios y cocinas no son vinculantes. Las superficies expresadas son aproximadas, pudiendo experimentar modificaciones por razones de índole técnico y/o legal en el desarrollo de la ejecución de las obras.

# RESIDENCIAL LA JÀBEGA *mediterranean*

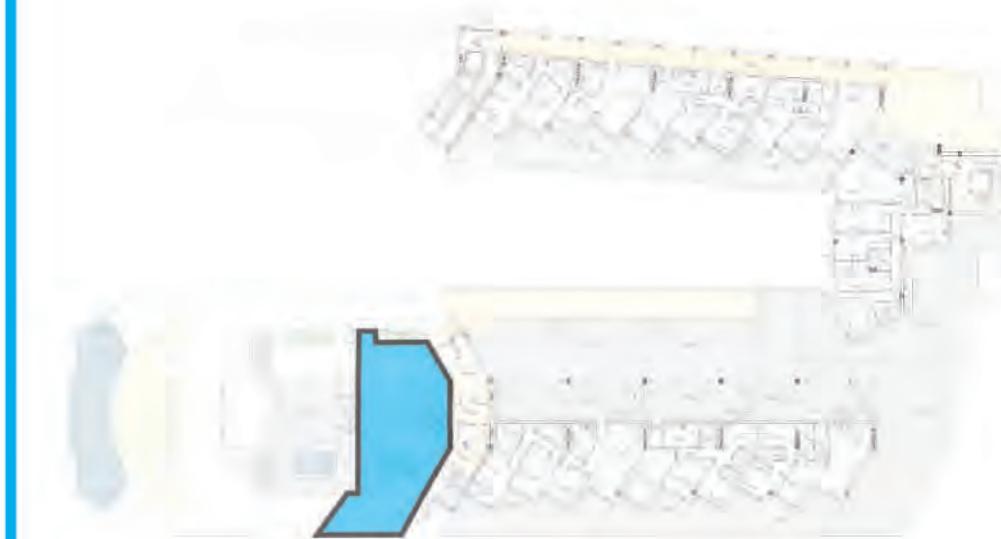

**GESTIONA**



**COMERCIALIZA**





REGISTRO DE DEMANDANTES  
DE VIVIENDA EN COOPERATIVA

**PROMUEVE**

SOCIEDAD COOPERATIVA  
DE VIVIENDAS EL SILLAR


**ARQUITECTO**



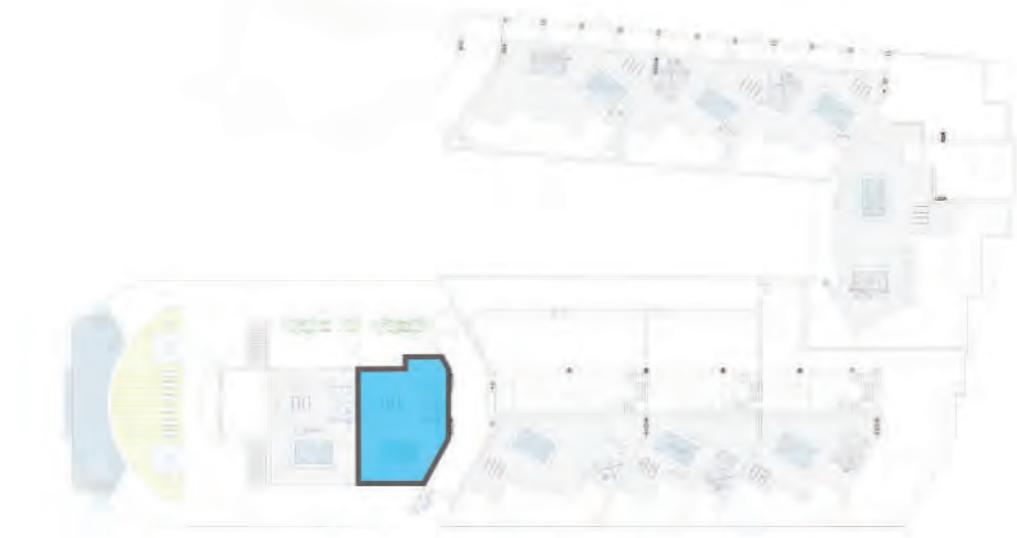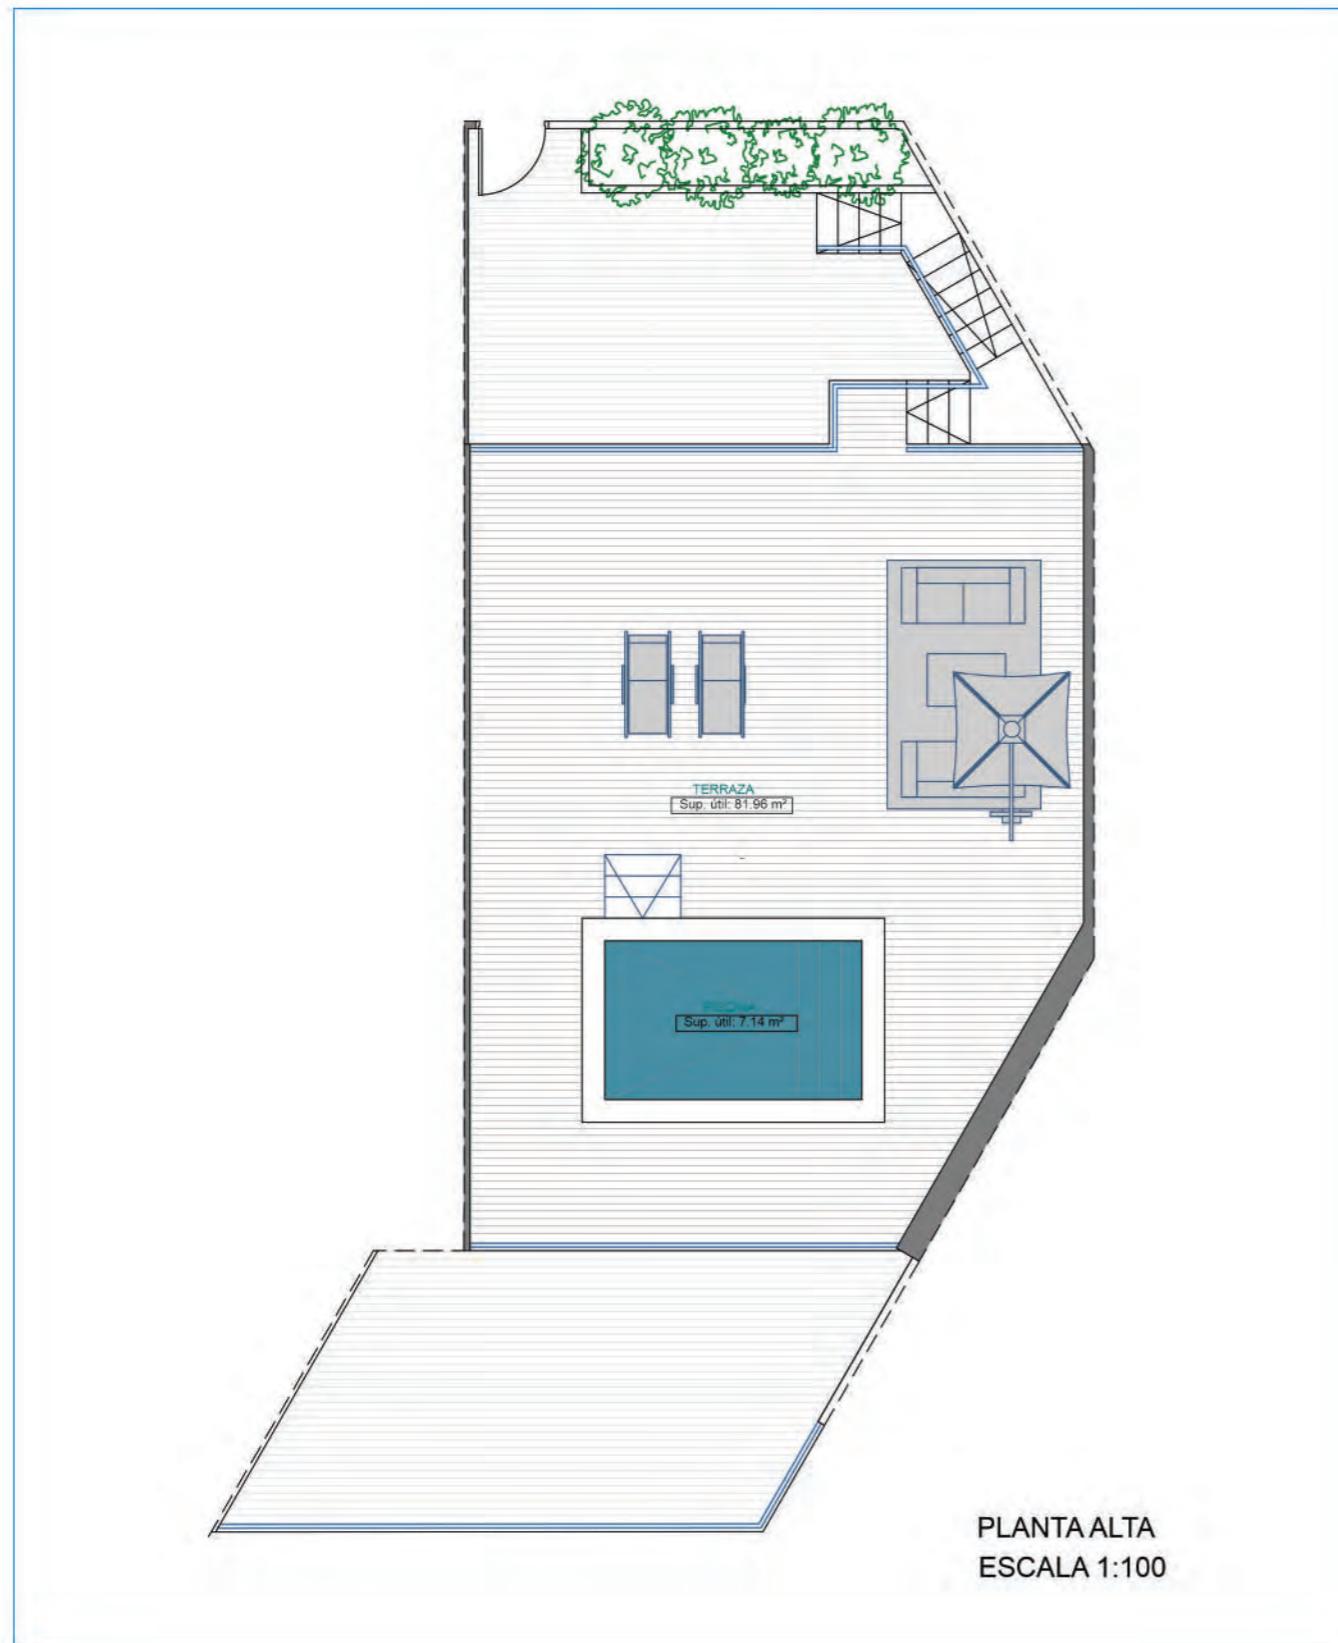


# ÁTICO

## VIVIENDA 307 PLANTA CUBIERTA / ÁTICO TIPO K2

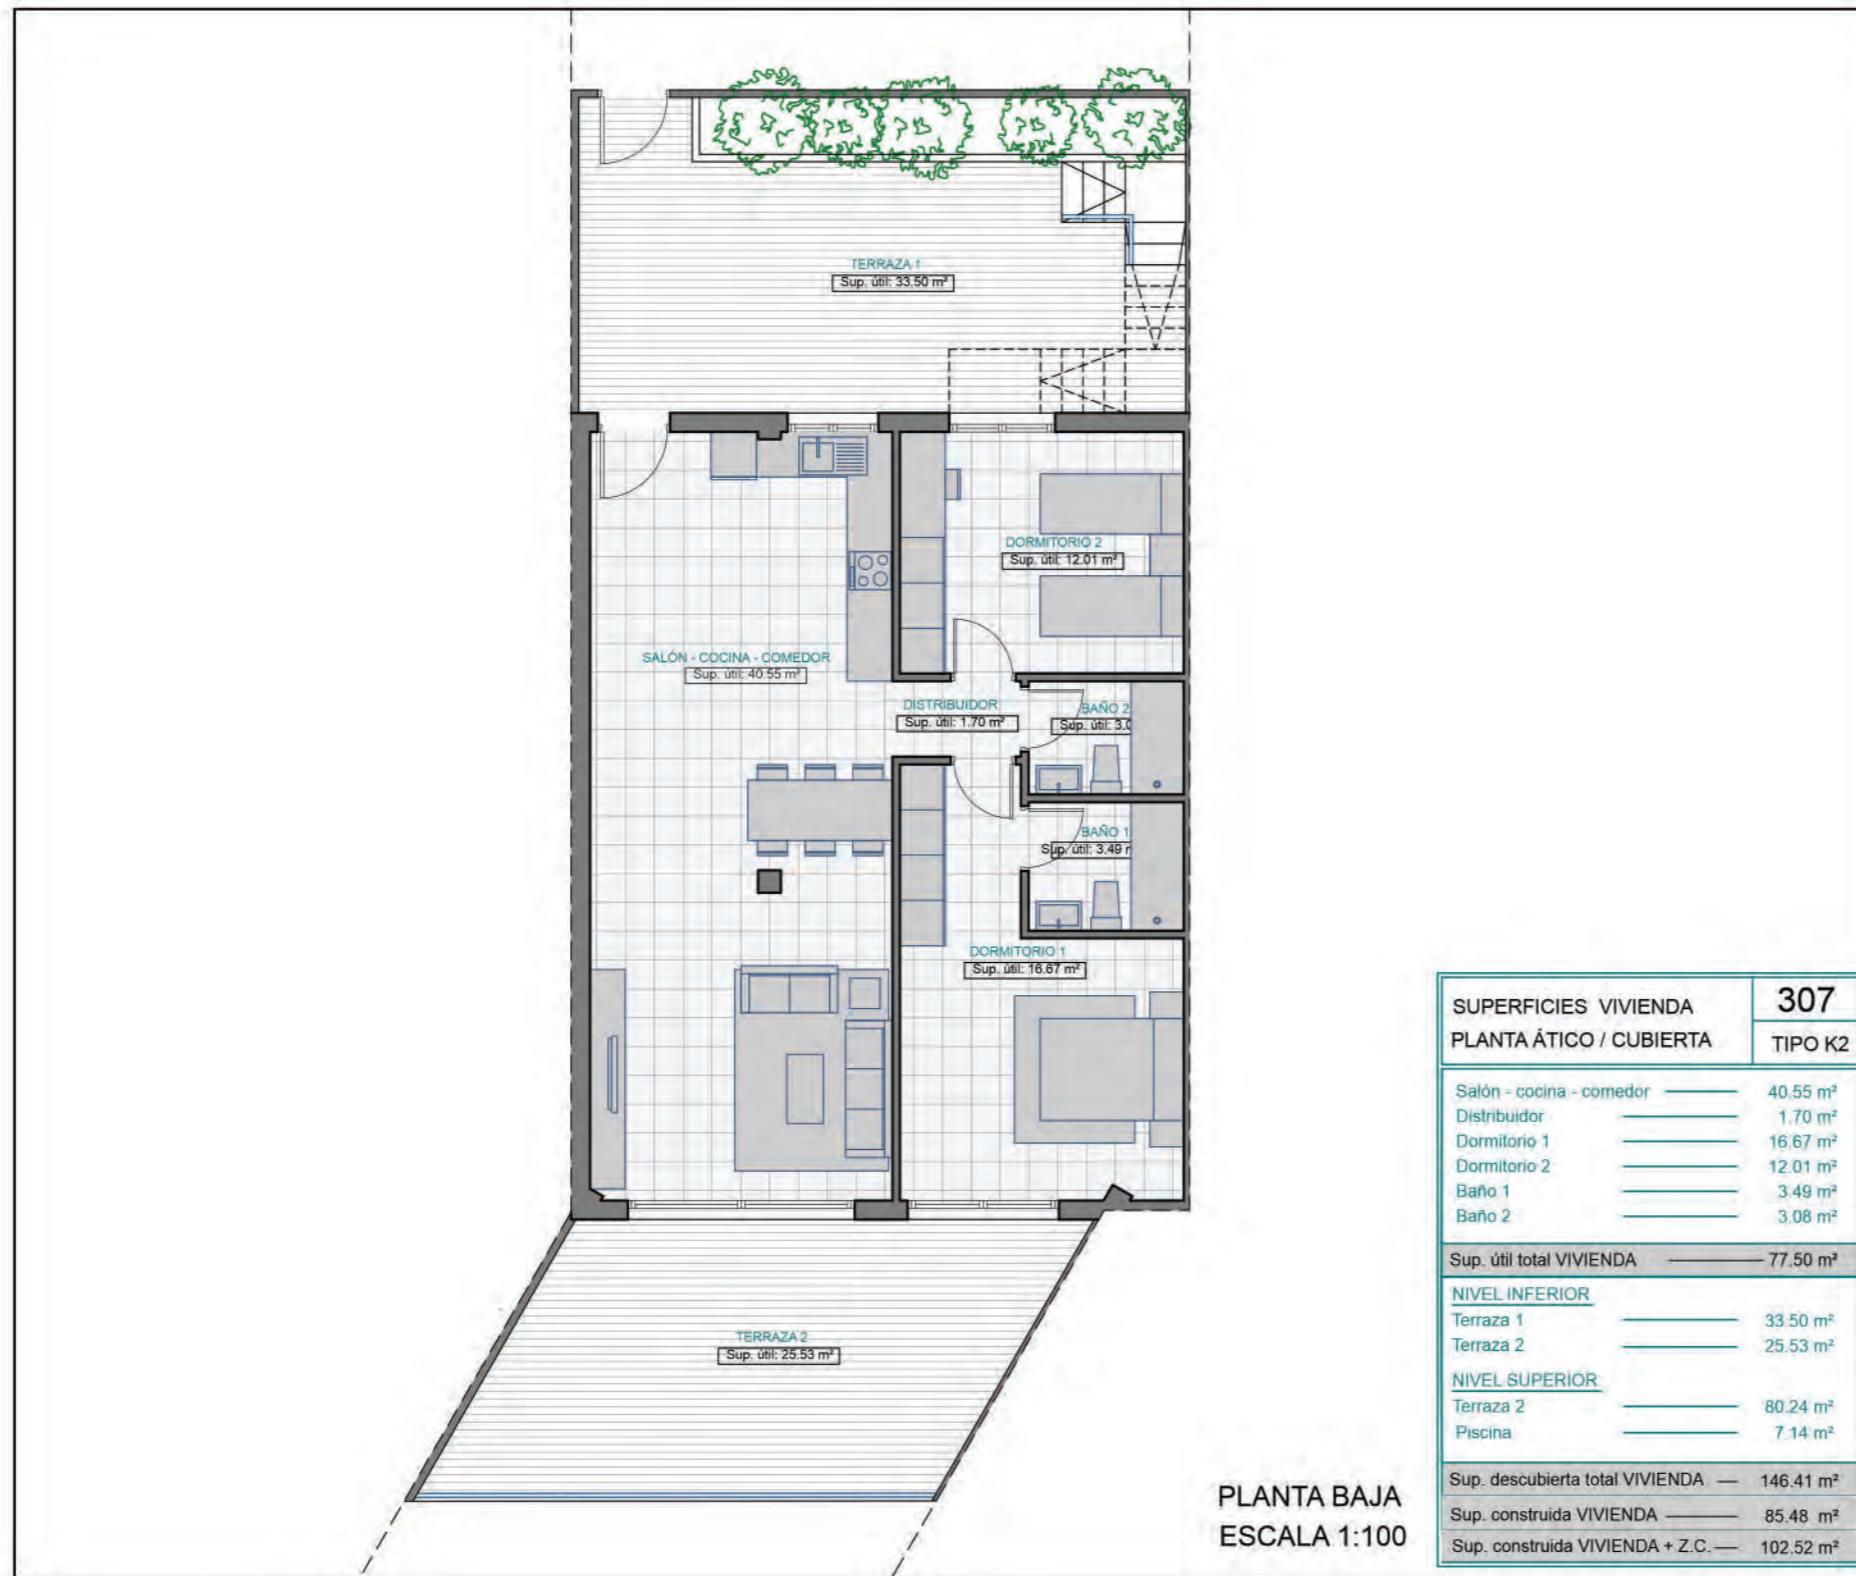

**RESIDENCIAL**  
**LA JÀBEGA**  
*mediterranean*

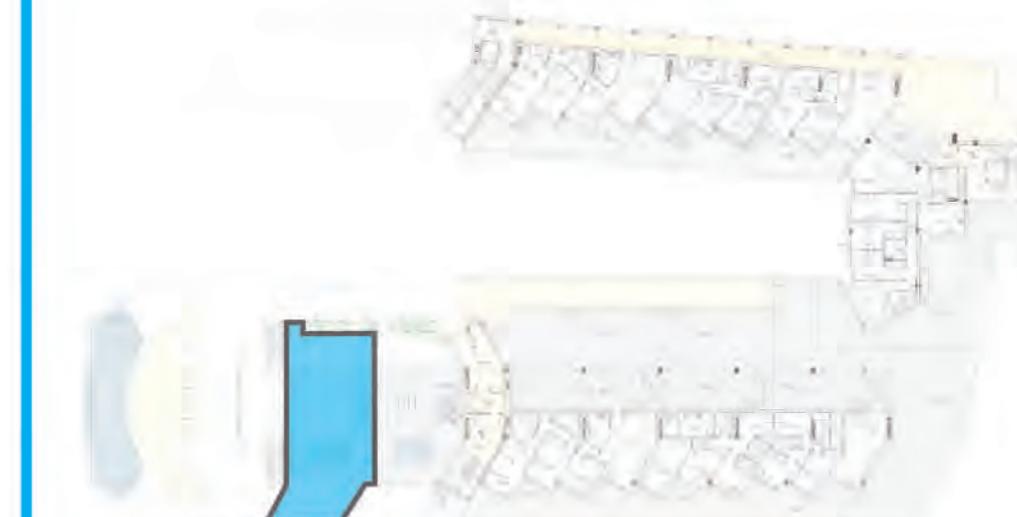

**GESTIONA**



**COMERCIALIZA**




REGISTRO DE DEMANDANTES  
DE VIVIENDA EN COOPERATIVA

**PROMUEVE**

SOCIEDAD COOPERATIVA  
DE VIVIENDAS EL SILLAR

**ARQUITECTO**



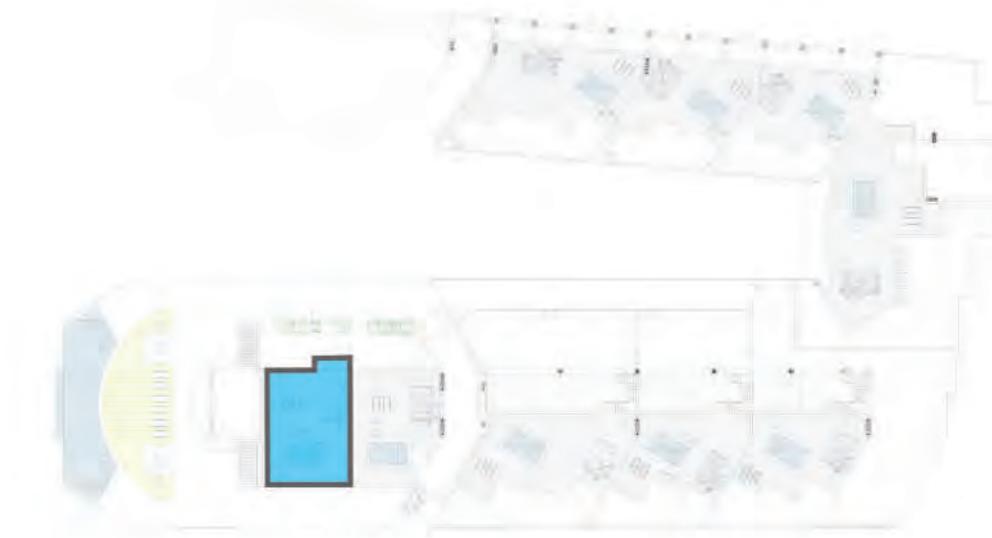

# ÁTICO

## VIVIENDA 401 PLANTA CUBIERTA / ÁTICO TIPO C



PLANTA BAJA  
ESCALA 1:125

SUPERFICIES VIVIENDA PLANTA CUBIERTA / ÁTICO		401
Hall		6.34 m <sup>2</sup>
Cocina		11.72 m <sup>2</sup>
Salón - comedor		20.49 m <sup>2</sup>
Distribuidor		5.47 m <sup>2</sup>
Aseo		3.55 m <sup>2</sup>
Dormitorio 1		16.56 m <sup>2</sup>
Dormitorio 2		10.95 m <sup>2</sup>
Dormitorio 3		11.94 m <sup>2</sup>
Dormitorio 4		11.81 m <sup>2</sup>
Baño 1		3.24 m <sup>2</sup>
Baño 2		2.61 m <sup>2</sup>
Sup. útil total VIVIENDA		104.68 m <sup>2</sup>
NIVEL INFERIOR		
Terraza entrada		11.22 m <sup>2</sup>
Porche entrada		3.93 m <sup>2</sup>
Terraza 1		17.87 m <sup>2</sup>
Terraza 2		111.31 m <sup>2</sup>
NIVEL SUPERIOR		
Terraza 3		115.33 m <sup>2</sup>
Piscina		7.14 m <sup>2</sup>
Sup. descubierta total VIVIENDA		266.80 m <sup>2</sup>
Sup. construida VIVIENDA		120.55 m <sup>2</sup>
Sup. construida VIVIENDA + Z.C.		148.44 m <sup>2</sup>



**GESTIONA**



**PROMUEVE**

SOCIEDAD COOPERATIVA  
DE VIVIENDAS EL SILLAR

**COMERCIALIZA**





REGISTRO DE DEMANDANTES  
DE VIVIENDA EN COOPERATIVA

**ARQUITECTO**






PLANTA ALTA  
ESCALA 1:125

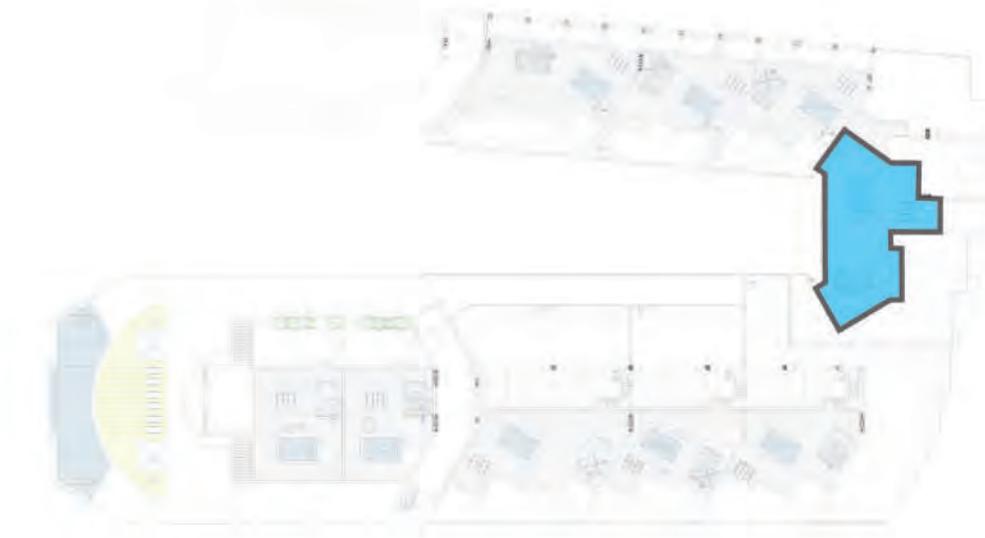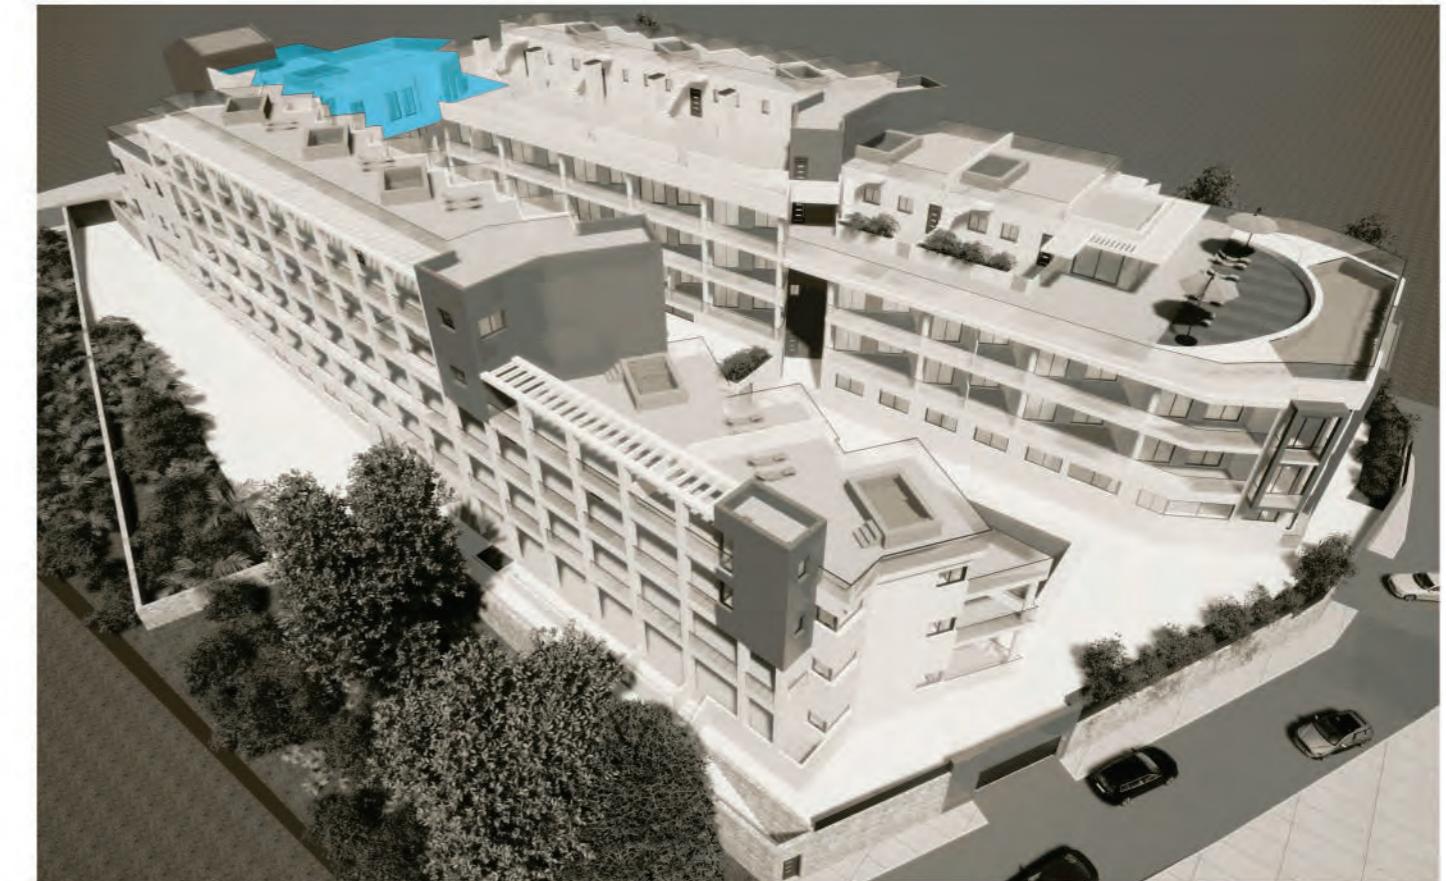


# ÁTICO

## VIVIENDA 402 PLANTA CUBIERTA / ÁTICO TIPO N

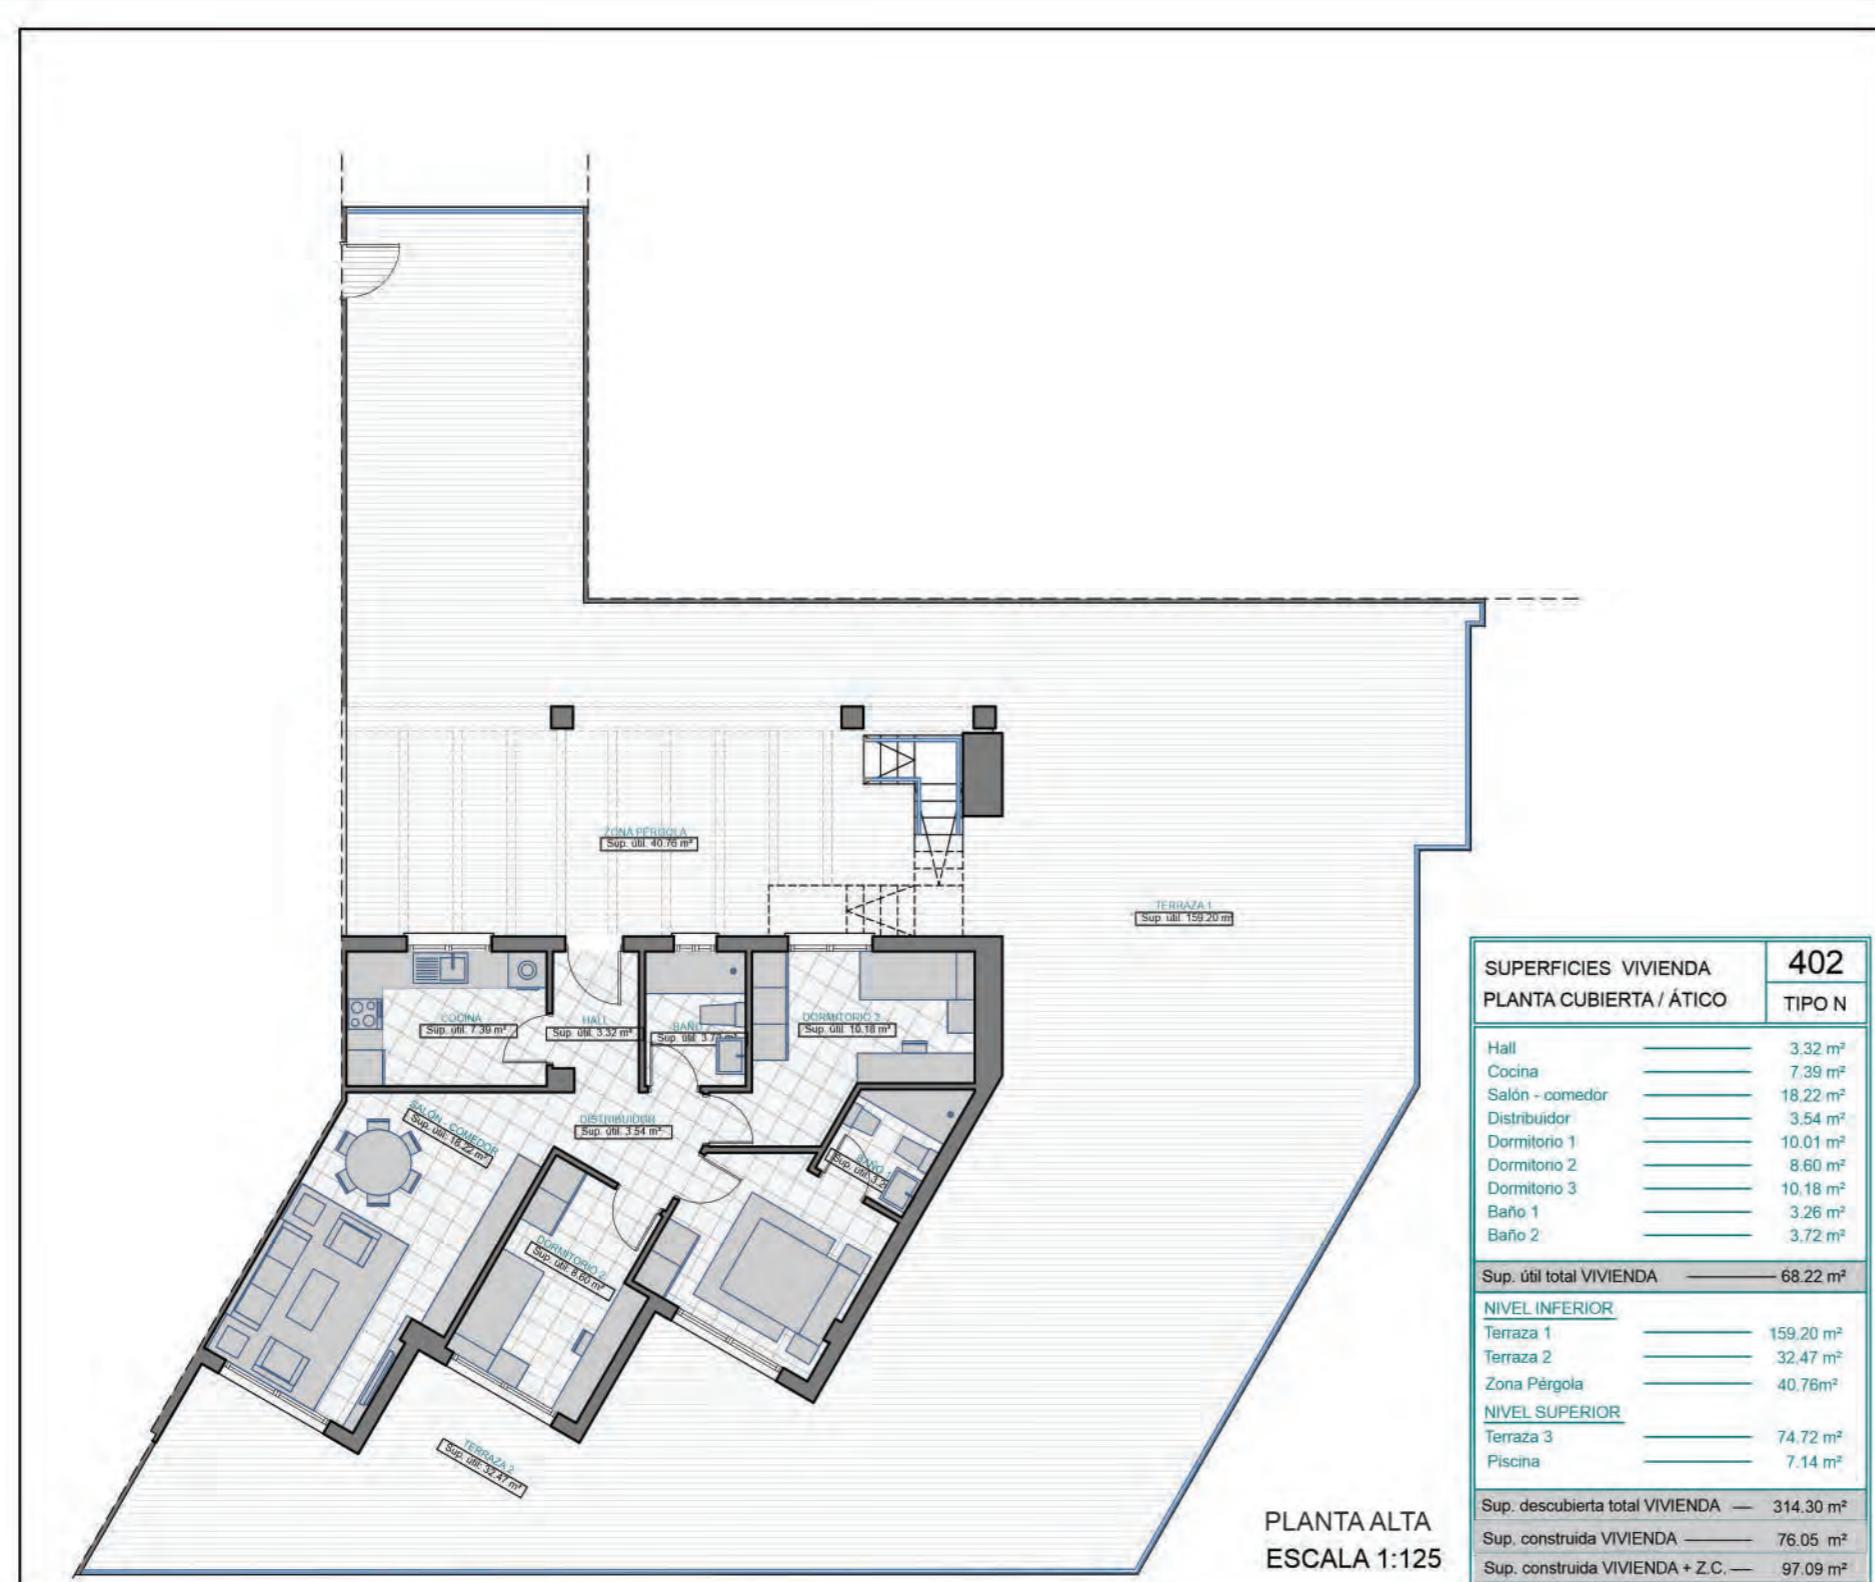

El presente plano no es definitivo, ha sido elaborado conforme al Anteproyecto del Edificio, y por tanto, la gestora se reserva la facultad de incluir las modificaciones necesarias por exigencias técnicas y/o jurídicas u ordenadas por cualesquier administraciones u organismos públicos, ajustandolos, en todo caso, al Proyecto que definitivamente obtenga el permiso municipal. Los elementos accesorios (por ejemplo, el mobiliario incluido o elementos de jardinería) son meramente ilustrativos. Los giros de las puertas y la distribución de aparatos sanitarios y cocinas no son vinculantes. Las superficies expresadas son aproximadas, pudiendo experimentar modificaciones por razones de índole técnico y/o legal en el desarrollo de la ejecución de las obras.

**RESIDENCIAL**  
**LA JÁBEGA**  
*mediterranean*

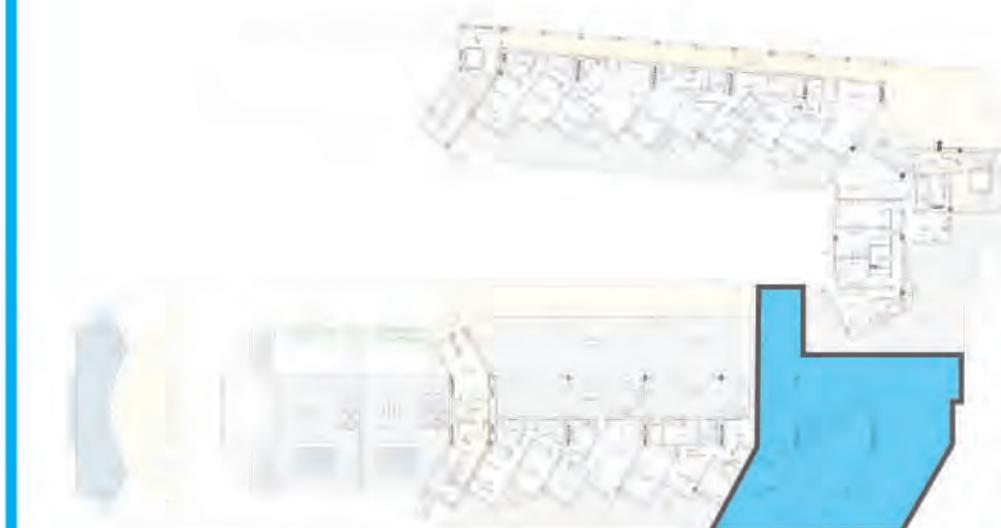

**GESTIONA**



**PROMUEVE**

SOCIEDAD COOPERATIVA  
DE VIVIENDAS EL SILLAR

**COMERCIALIZA**



REGISTRO DE DEMANDANTES  
DE VIVIENDA EN COOPERATIVA

**ARQUITECTO**






# ÁTICO

## VIVIENDA 403 PLANTA CUBIERTA / ÁTICO TIPO M



El presente plano no es definitivo, ha sido elaborado conforme al Anteproyecto del Edificio, y por tanto, la gestora se reserva la facultad de incluir las modificaciones necesarias por exigencias técnicas y/o jurídicas u ordenadas por cualesquier administraciones u organismos públicos, ajustandolos, en todo caso, al Proyecto que definitivamente obtenga el permiso municipal. Los elementos accesorios (por ejemplo, el mobiliario incluido o elementos de jardinería) son meramente ilustrativos. Los giros de las puertas y la distribución de aparatos sanitarios y cocinas no son vinculantes. Las superficies expresadas son aproximadas, pudiendo experimentar modificaciones por razones de índole técnico y/o legal en el desarrollo de la ejecución de las obras.

# RESIDENCIAL LA JÁBEGA mediterranean

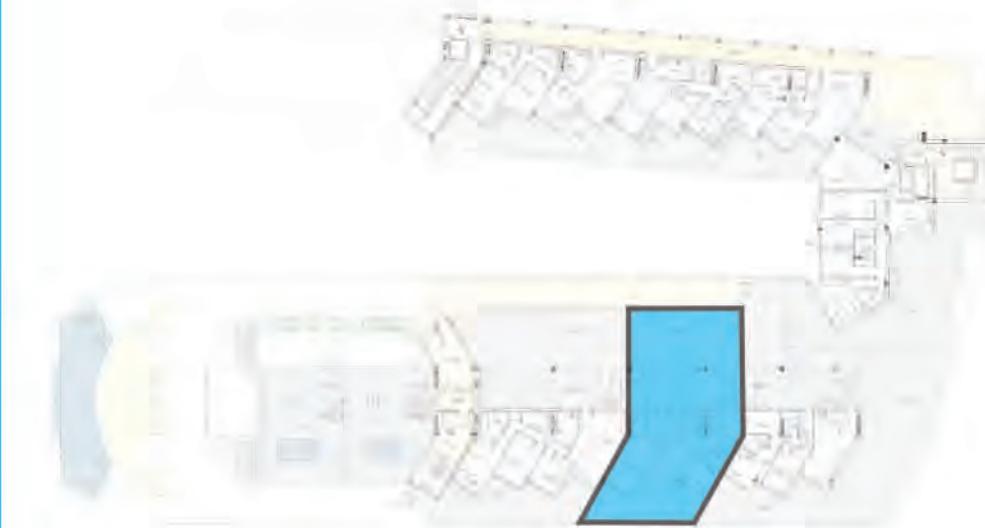

**GESTIONA**



**COMERCIALIZA**





REGISTRO DE DEMANDANTES  
DE VIVIENDA EN COOPERATIVA

**PROMUEVE**

SOCIEDAD COOPERATIVA  
DE VIVIENDAS EL SILLAR


**ARQUITECTO**



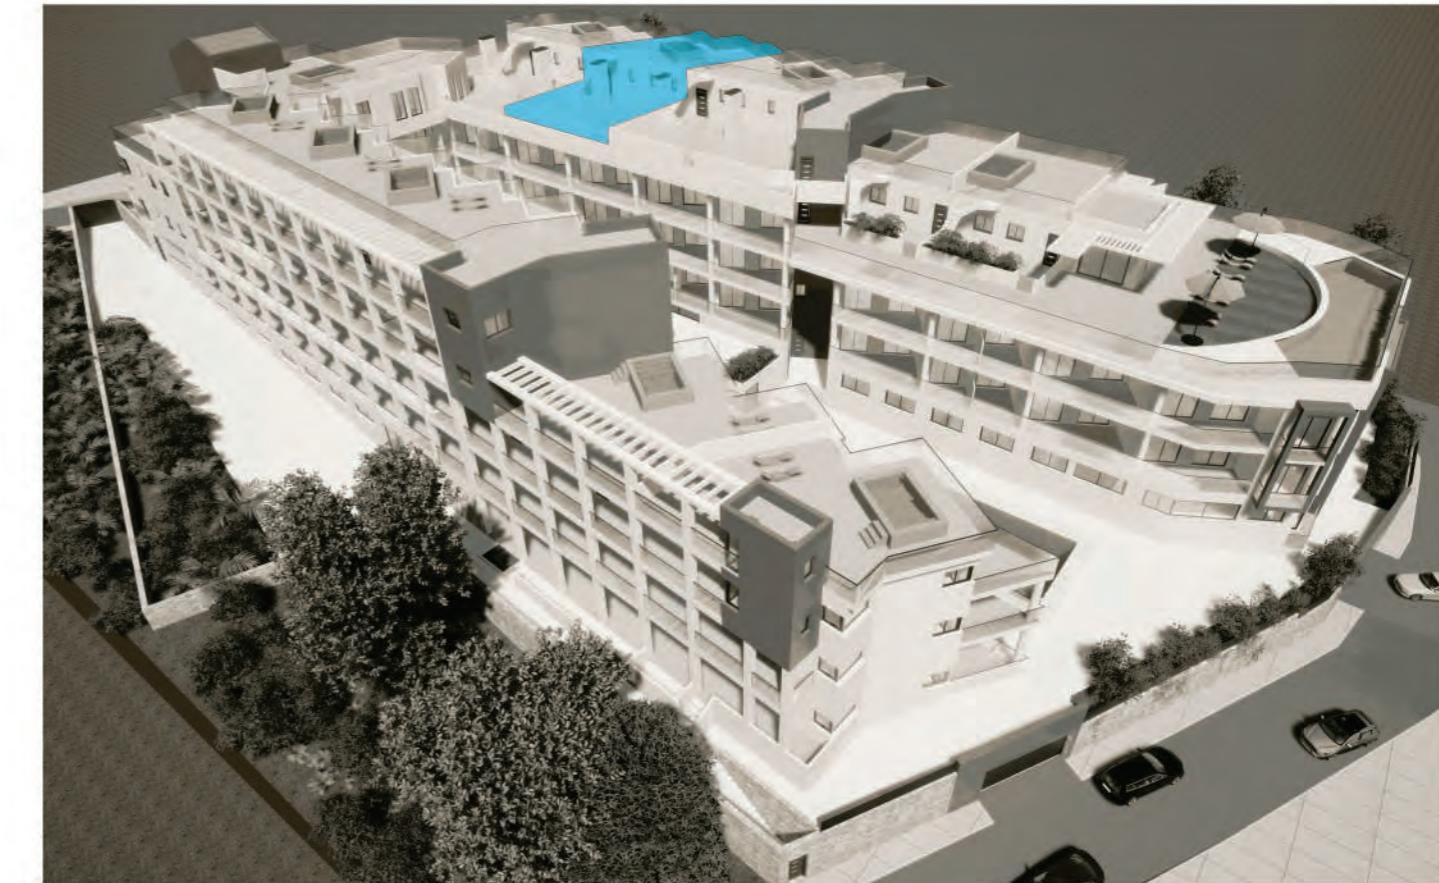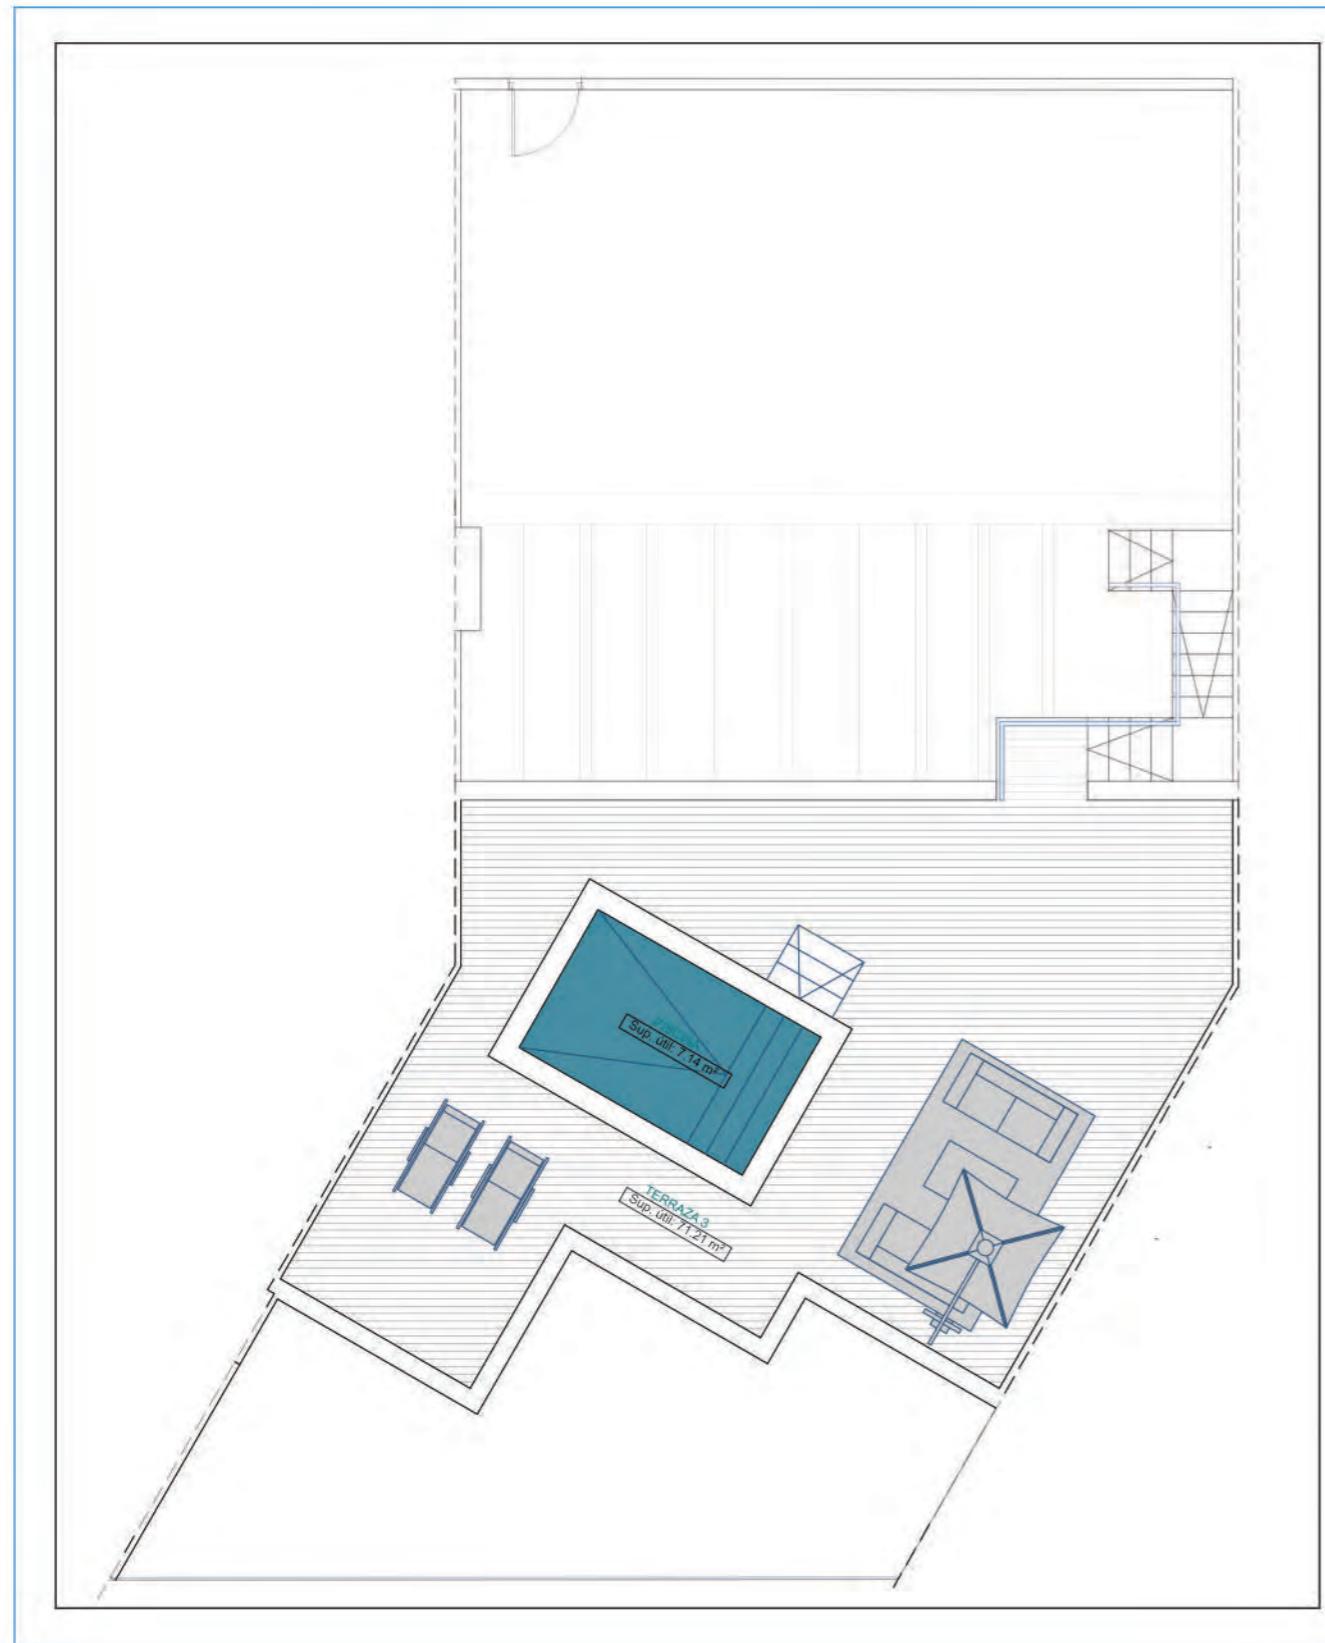

# ÁTICO

## VIVIENDA 404 PLANTA CUBIERTA / ÁTICO TIPO L

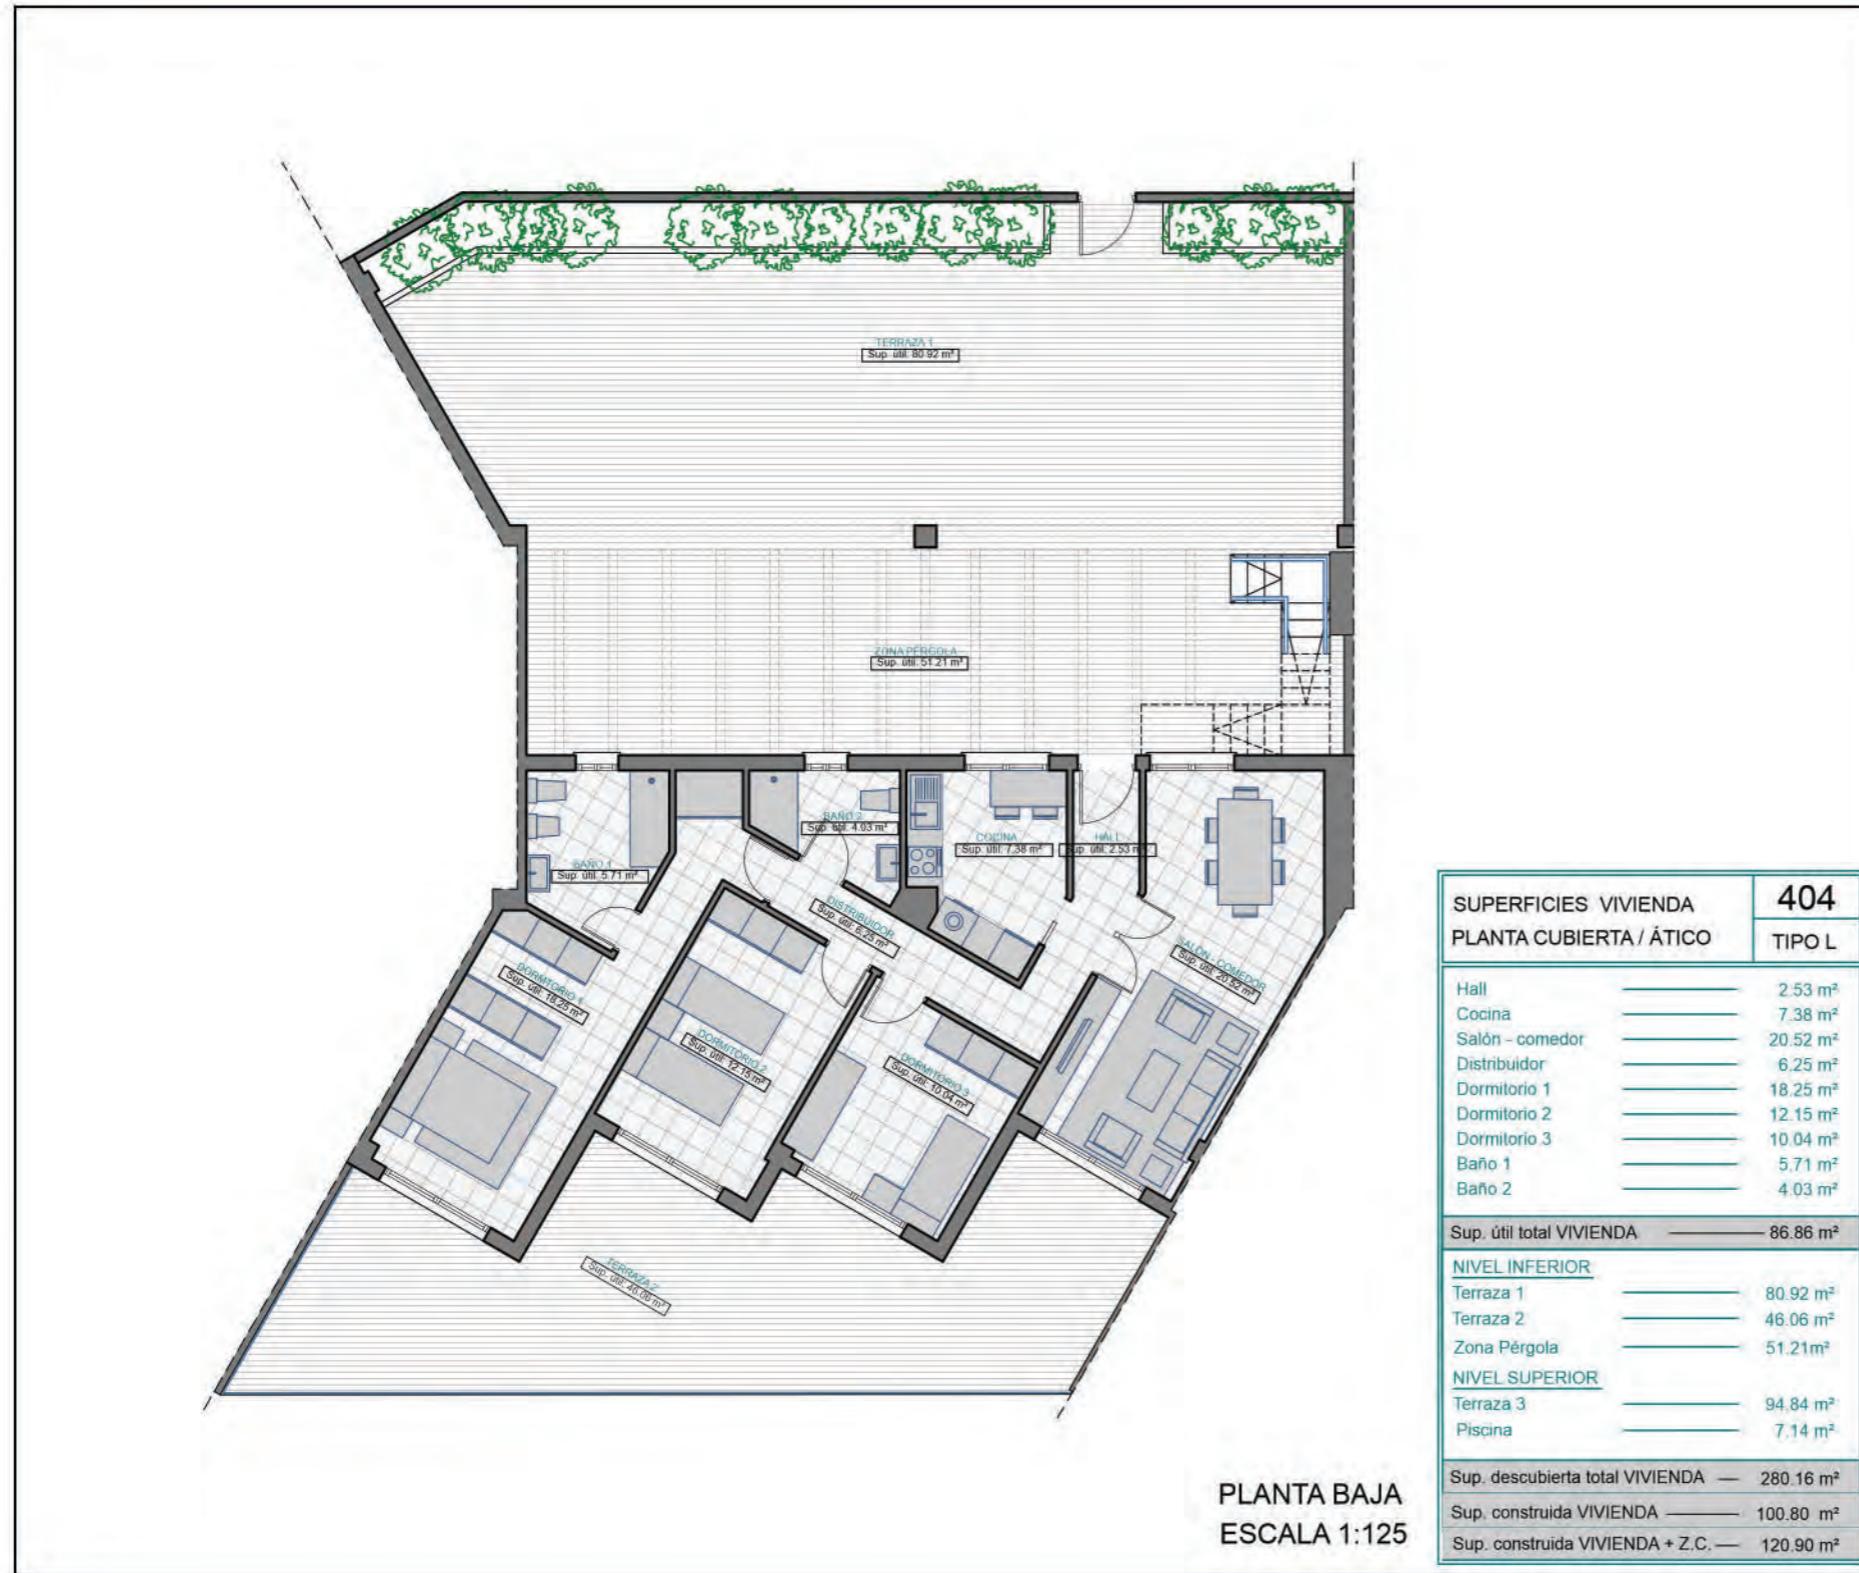

# RESIDENCIAL LA JÀBEGA mediterranean



**GESTIONA**



**PROMUEVE**

SOCIEDAD COOPERATIVA  
DE VIVIENDAS EL SILLAR




**COMERCIALIZA**



REGISTRO DE DEMANDANTES  
DE VIVIENDA EN COOPERATIVA

**ARQUITECTO**



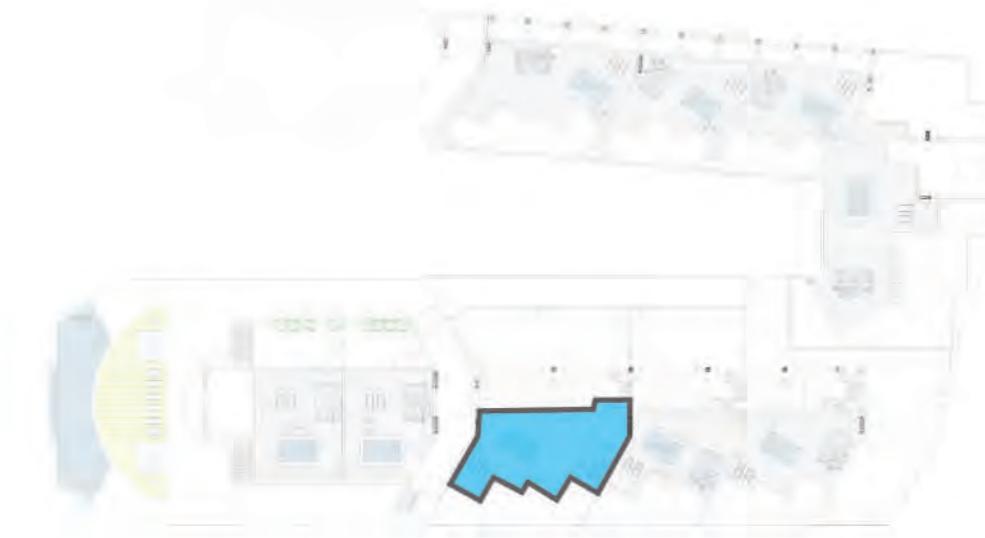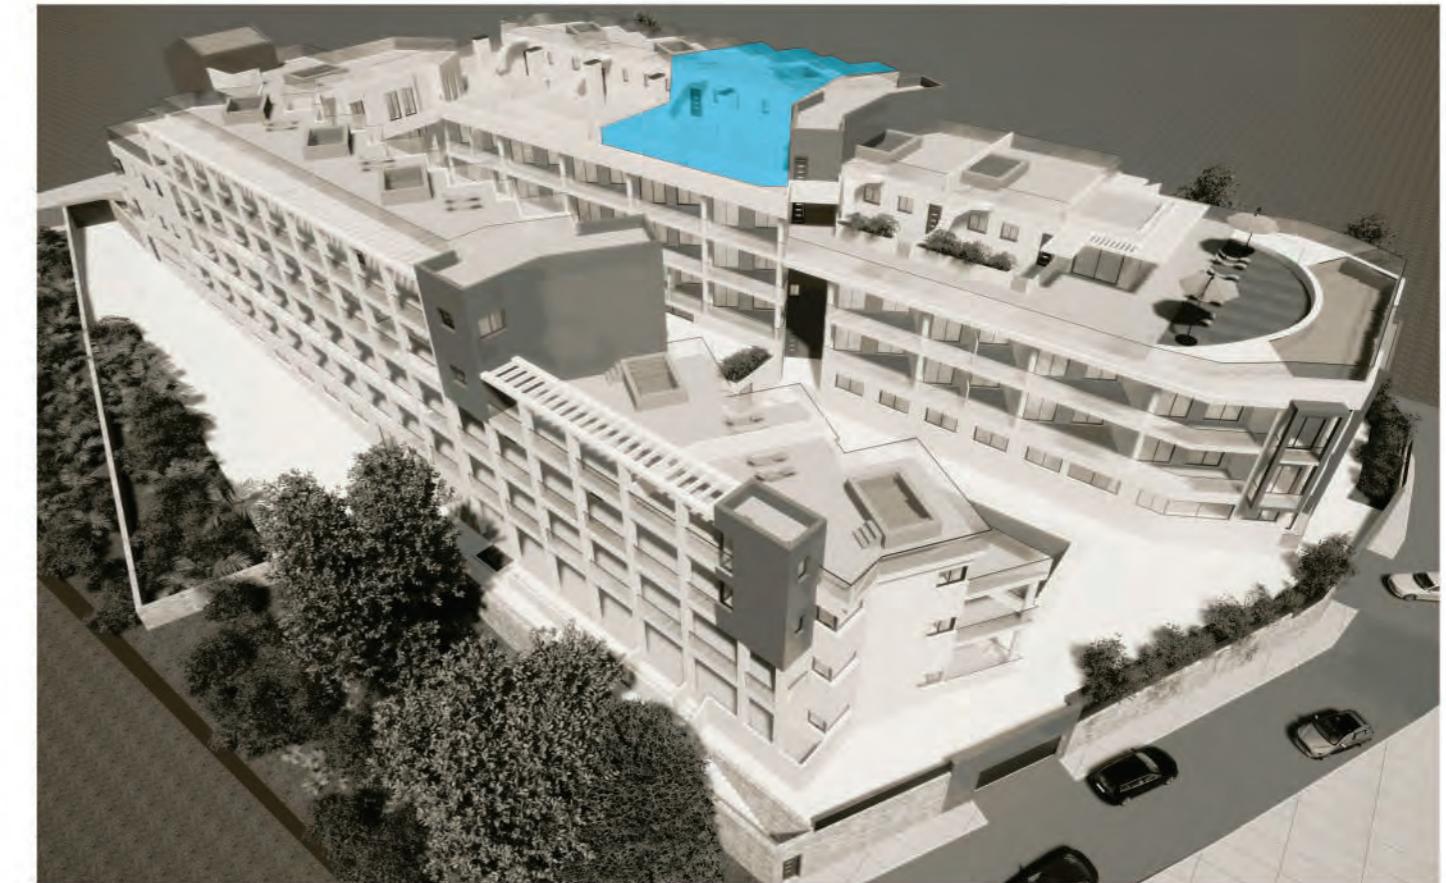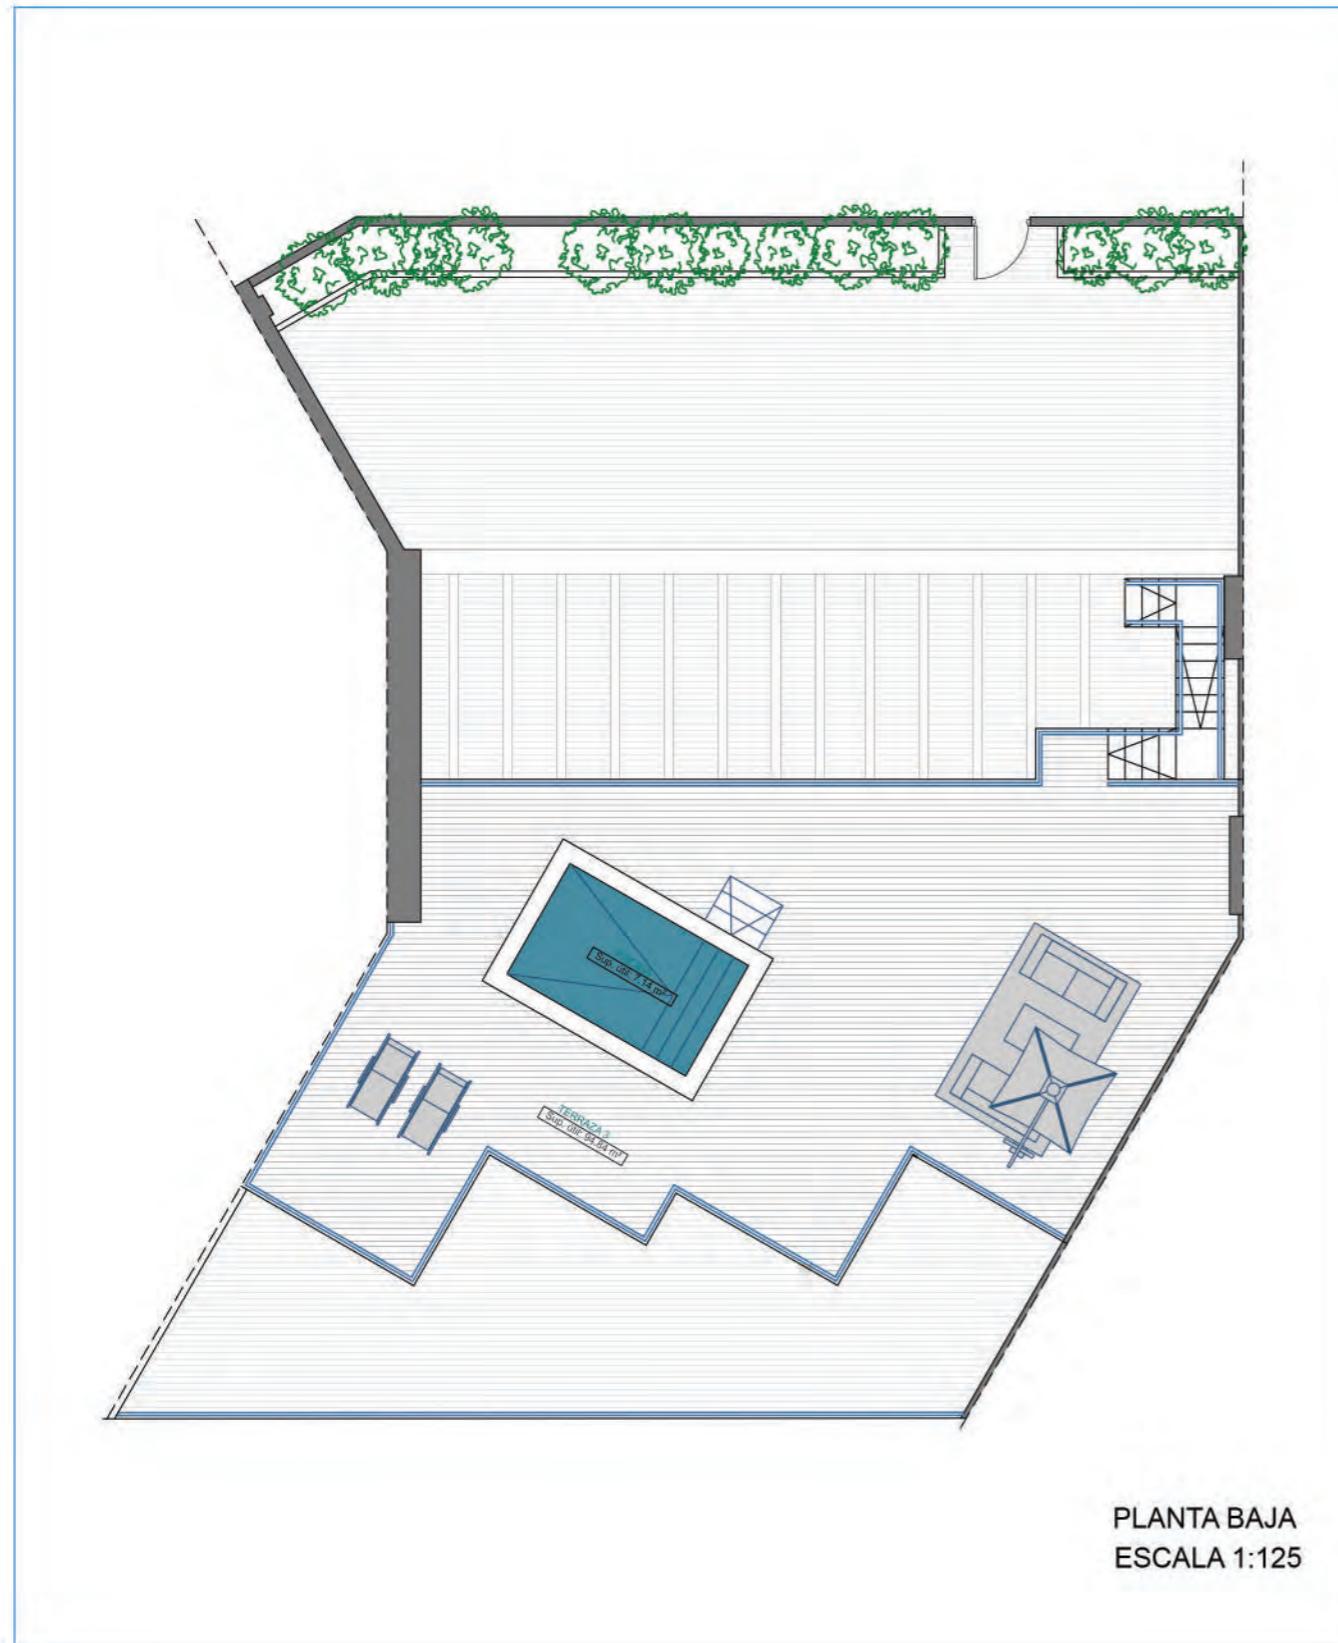


# ÁTICO

## VIVIENDA 405 PLANTA CUBIERTA / ÁTICO TIPO O



PLANTA BAJA  
ESCALA 1:100

SUPERFICIES VIVIENDA		405
PLANTA CUBIERTA / ÁTICO		TIPO O
Hall		2.50 m²
Cocina		8.06 m²
Salón - comedor		14.40 m²
Distribuidor		3.19 m²
Dormitorio 1		14.61 m²
Dormitorio 2		10.04 m²
Baño 1		4.83 m²
Baño 2		4.35 m²
Sup. útil total VIVIENDA		61.97 m²
NIVEL INFERIOR		
Terraza 1		30.10 m²
NIVEL SUPERIOR		
Terraza 2		64.30 m²
Piscina		7.14 m²
Sup. descubierta total VIVIENDA		101.54 m²
Sup. construida VIVIENDA		72.99 m²
Sup. construida VIVIENDA + Z.C.		87.54 m²

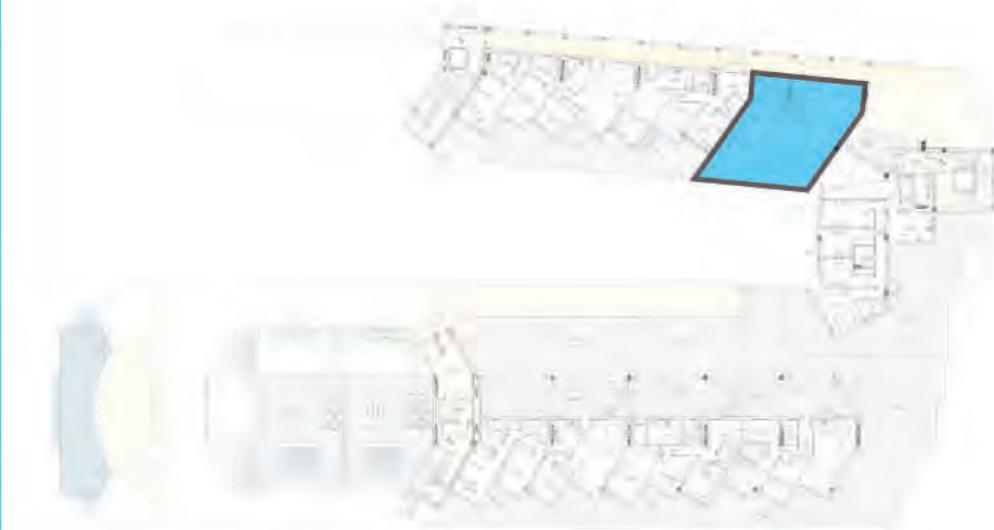

**GESTIONA**



**PROMUEVE**

SOCIEDAD COOPERATIVA  
DE VIVIENDAS EL SILLAR


**COMERCIALIZA**




REGISTRO DE DEMANDANTES  
DE VIVIENDA EN COOPERATIVA

**ARQUITECTO**



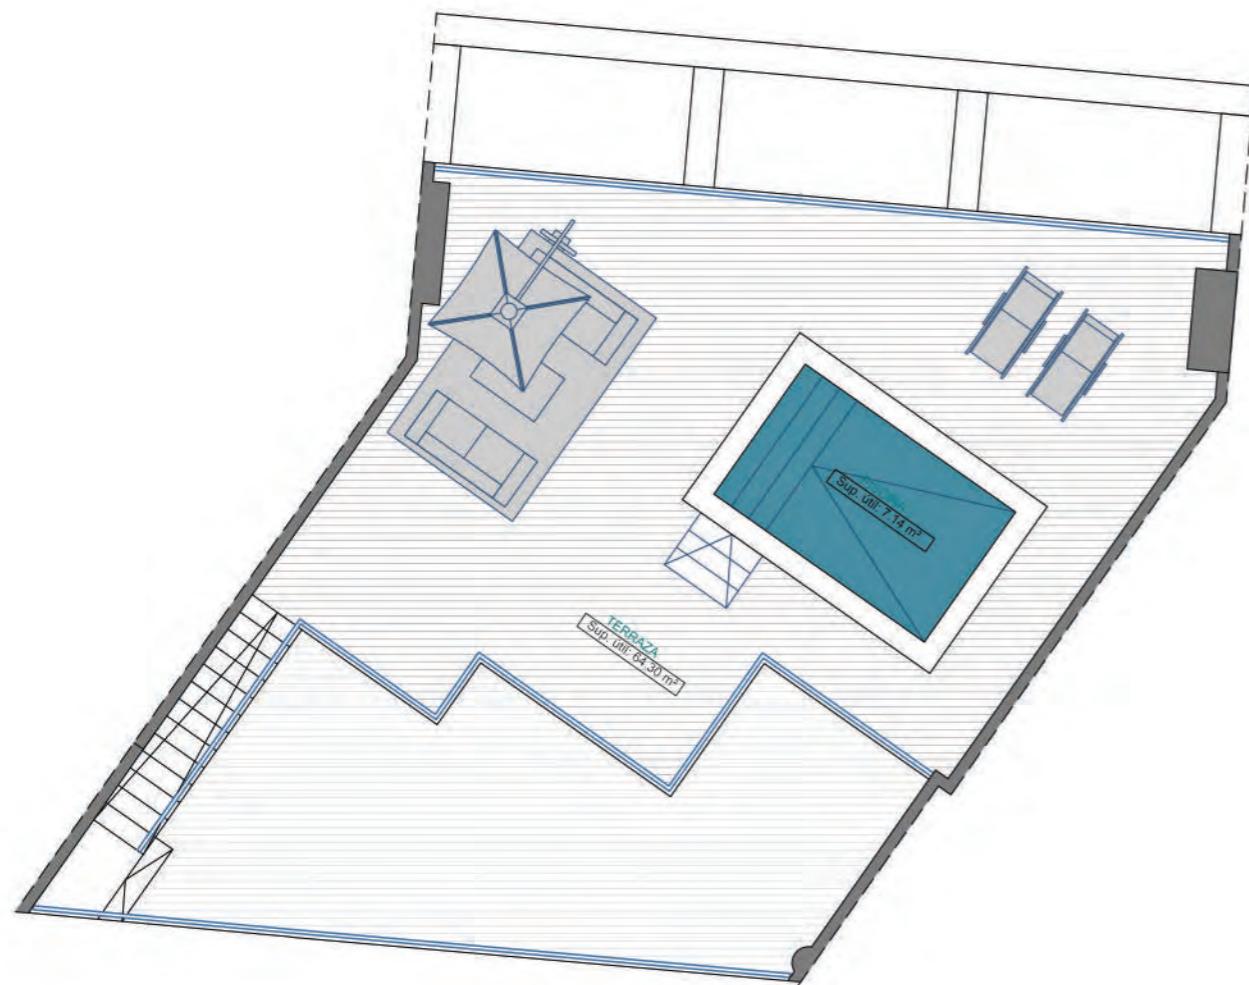


PLANTA ALTA  
ESCALA 1:100

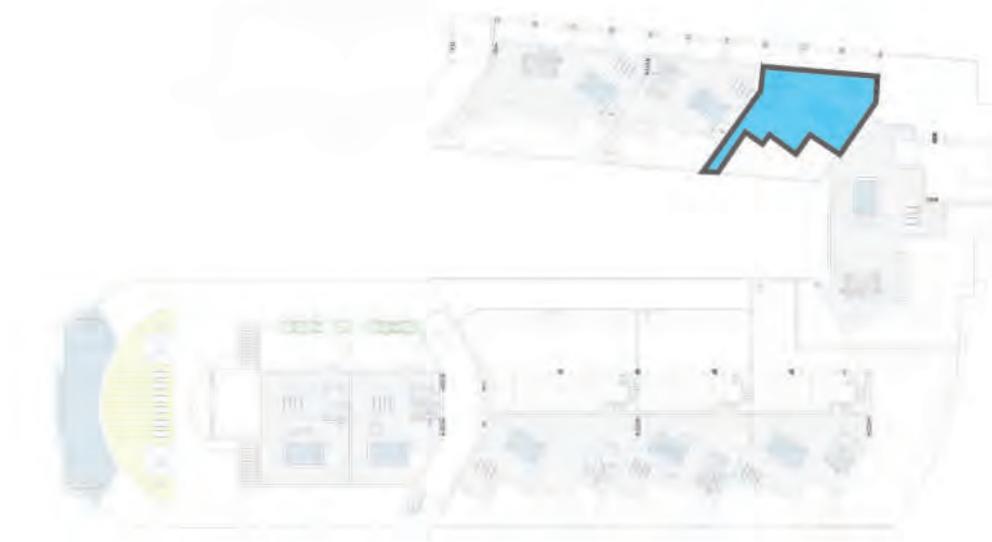

# ÁTICO

## VIVIENDA 406 PLANTA CUBIERTA / ÁTICO TIPO M1



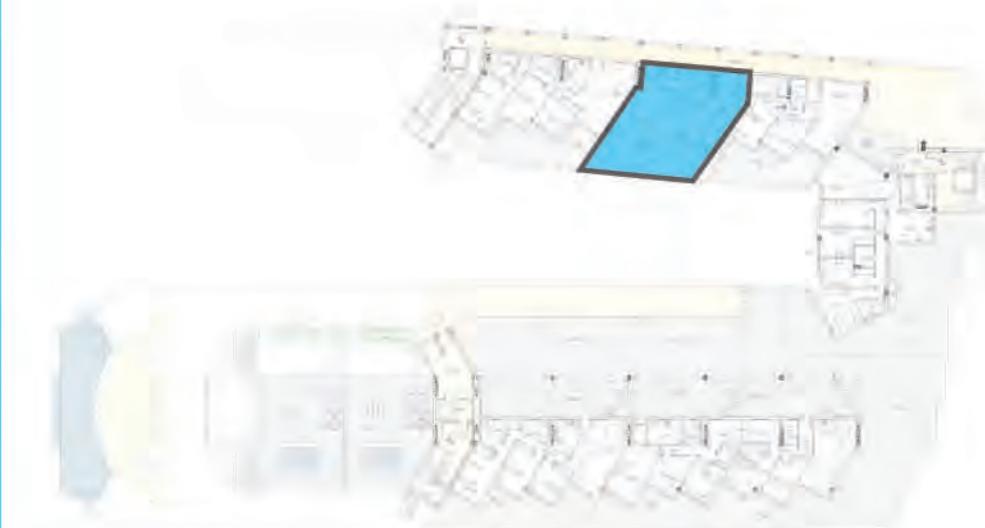

**GESTIONA**



**PROMUEVE**

SOCIEDAD COOPERATIVA  
DE VIVIENDAS EL SILLAR

**COMERCIALIZA**




REGISTRO DE DEMANDANTES  
DE VIVIENDA EN COOPERATIVA

**ARQUITECTO**







PLANTA ALTA  
ESCALA 1:100

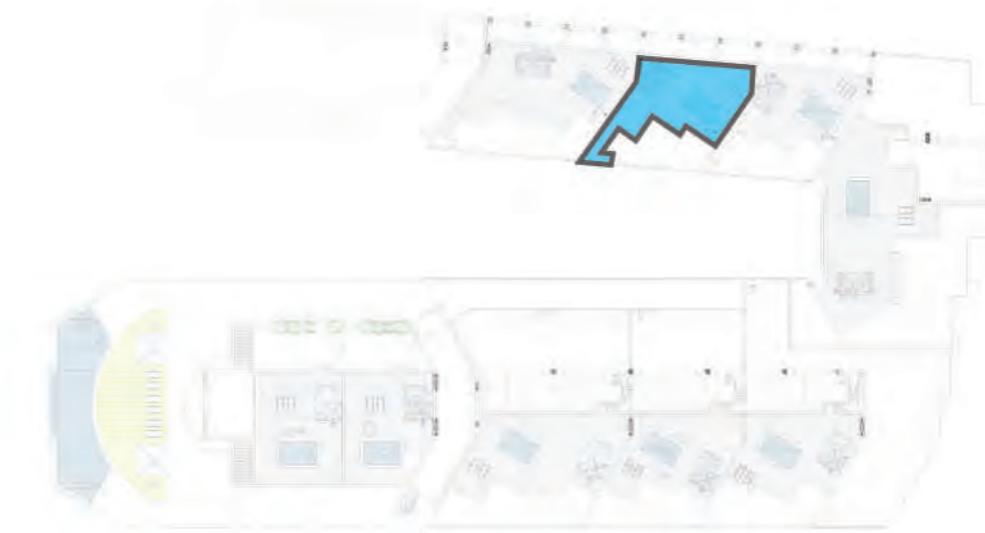

# ÁTICO

## VIVIENDA 407 PLANTA CUBIERTA / ÁTICO TIPO L1

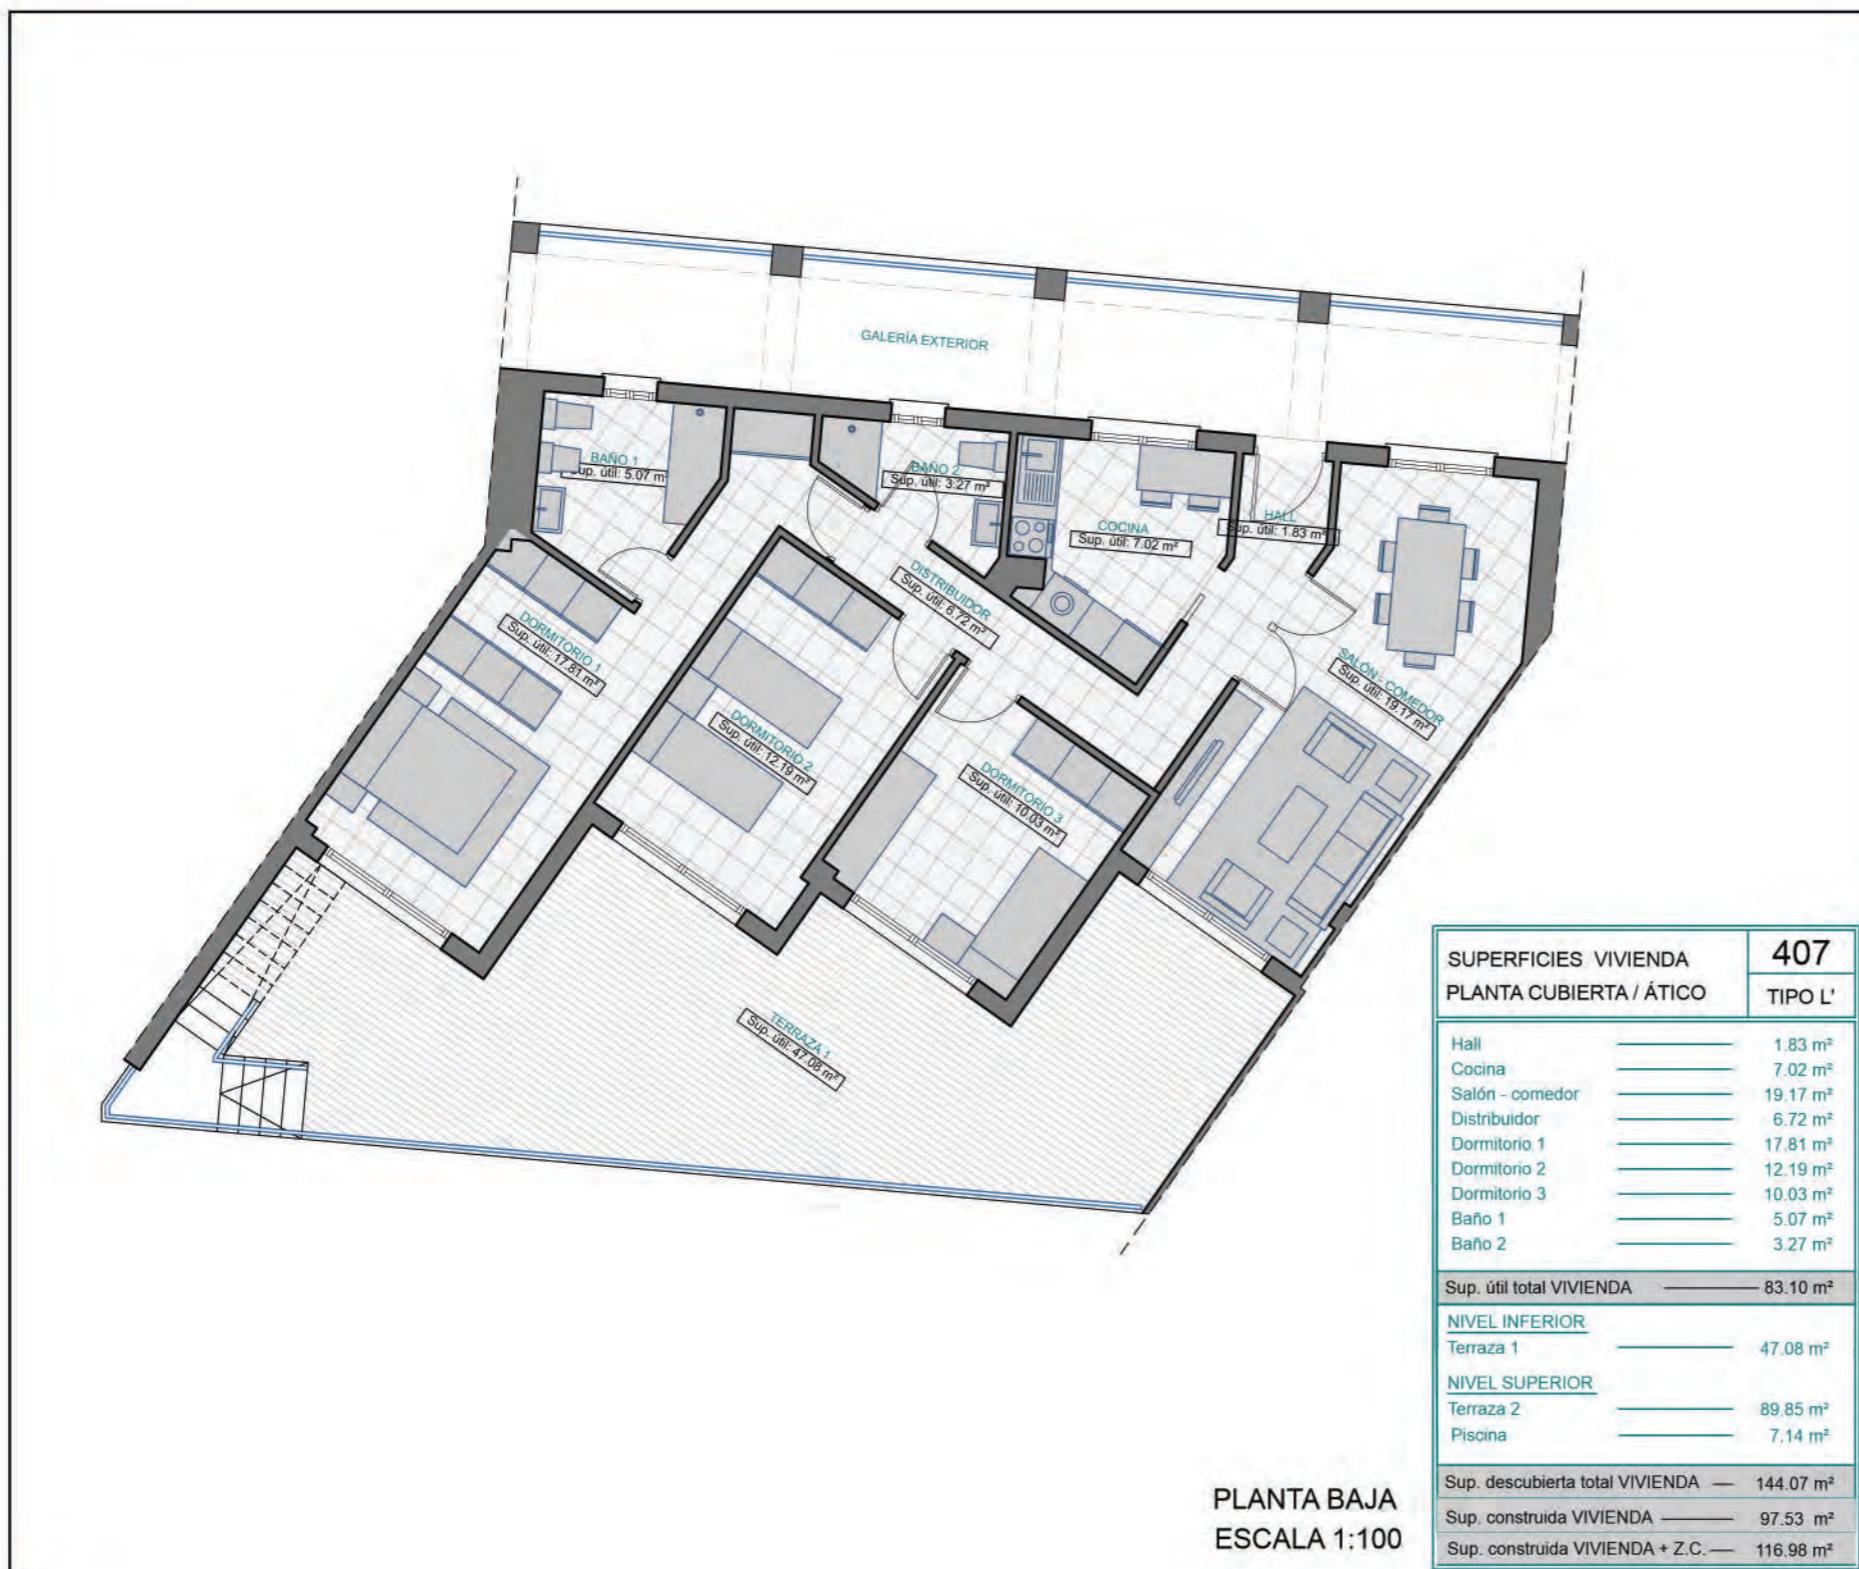

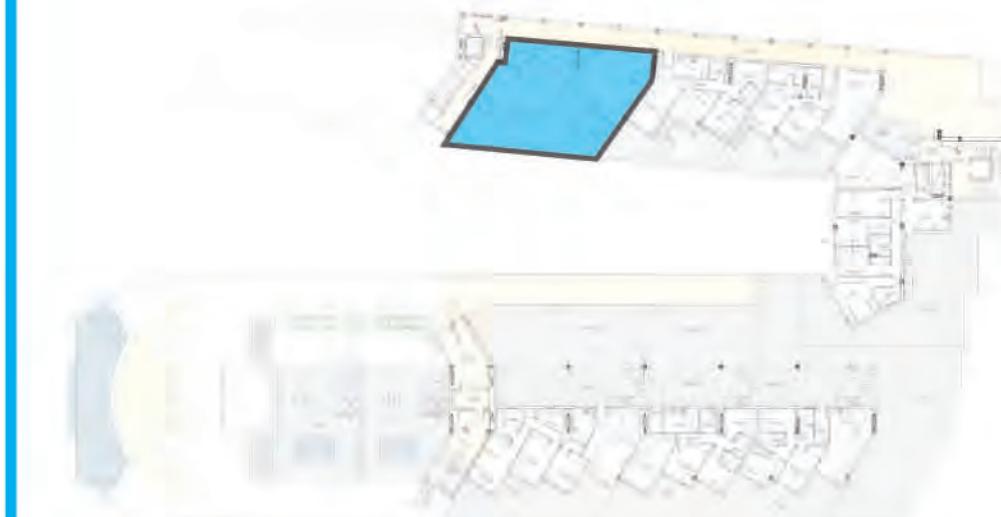

### GESTIONA



### PROMUEVE

SOCIEDAD COOPERATIVA  
DE VIVIENDAS EL SILLAR

### COMERCIALIZA



REGISTRO DE DEMANDANTES  
DE VIVIENDA EN COOPERATIVA

### ARQUITECTO



