

VIVIENDAS TIPO VT01

16 unidades

Portal 1 2-A
3-A


Portal 2 2-A
2-B
3-A
3-B

Portal 3 2-A
2-B
3-A
3-B


Portal 4 2-B
3-B

Portal 5 2-A
3-A

Portal 6 2-B
3-B

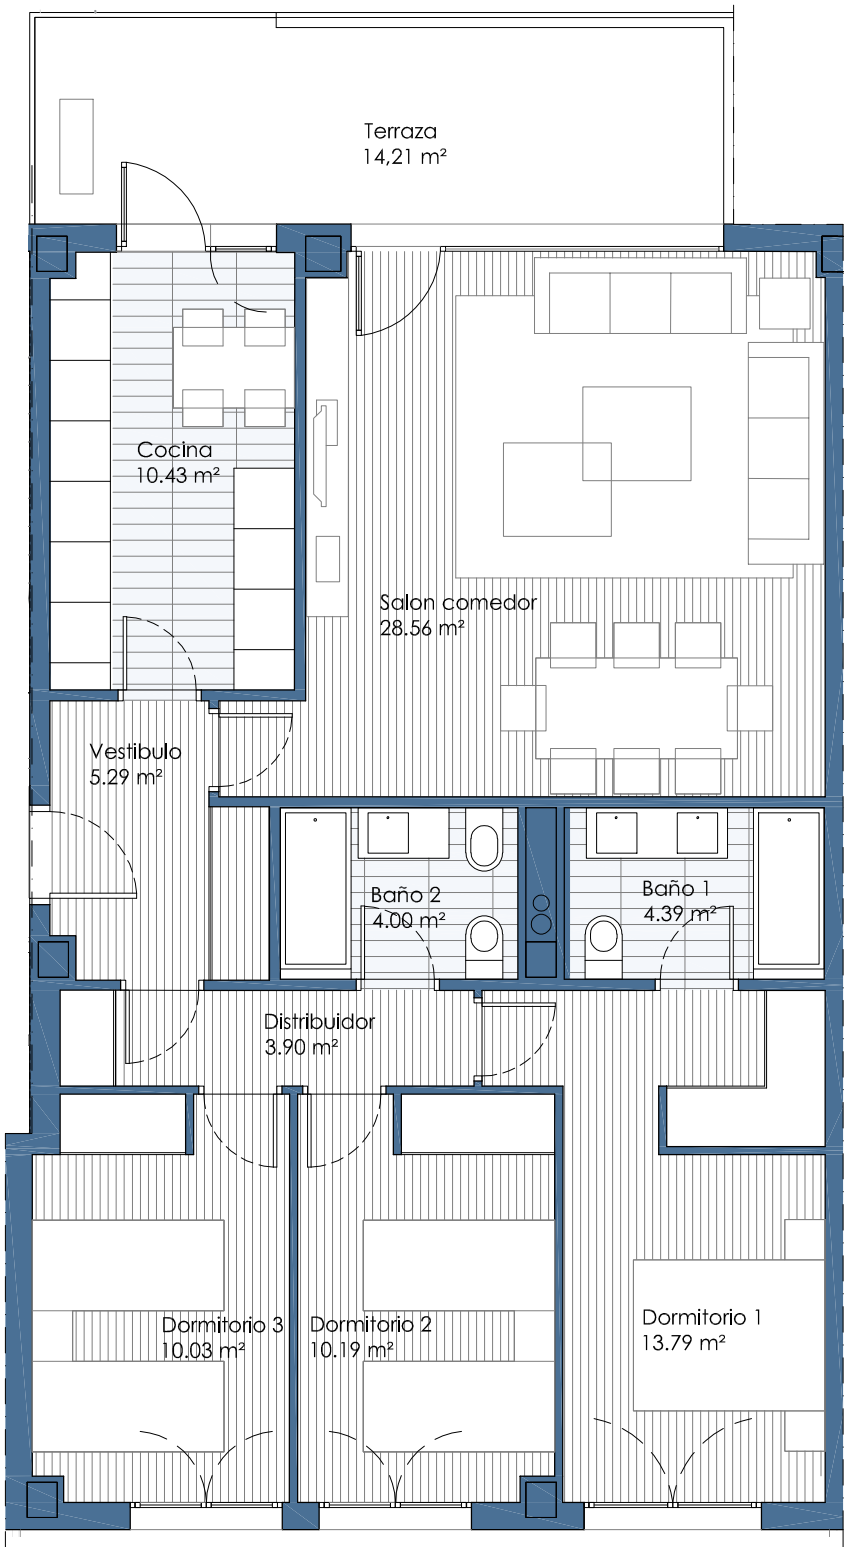


Pl. segunda y tercera

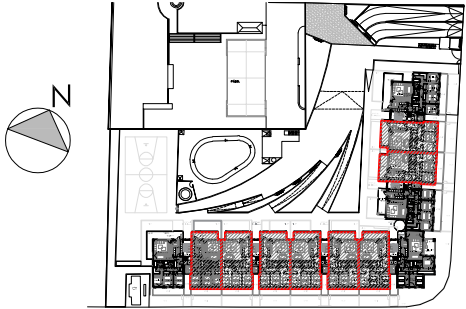


Superficie útil interior	90.58 m²
Superficie útil exterior	14.21 m²
Superficie construida interior más p.p. zonas comunes más zonas exteriores al 50% con un máximo de 25m²	120.52 m²

Escala gráfica

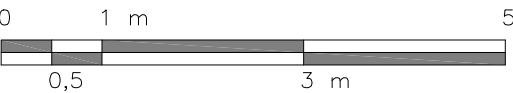


Nota: Esta ficha es provisional y podrá sufrir modificaciones derivadas del proyecto de ejecución, dirección de obra y decisiones administrativas. El amueblamiento es orientativo, y no está incluido en el coste de la vivienda.

FO 1

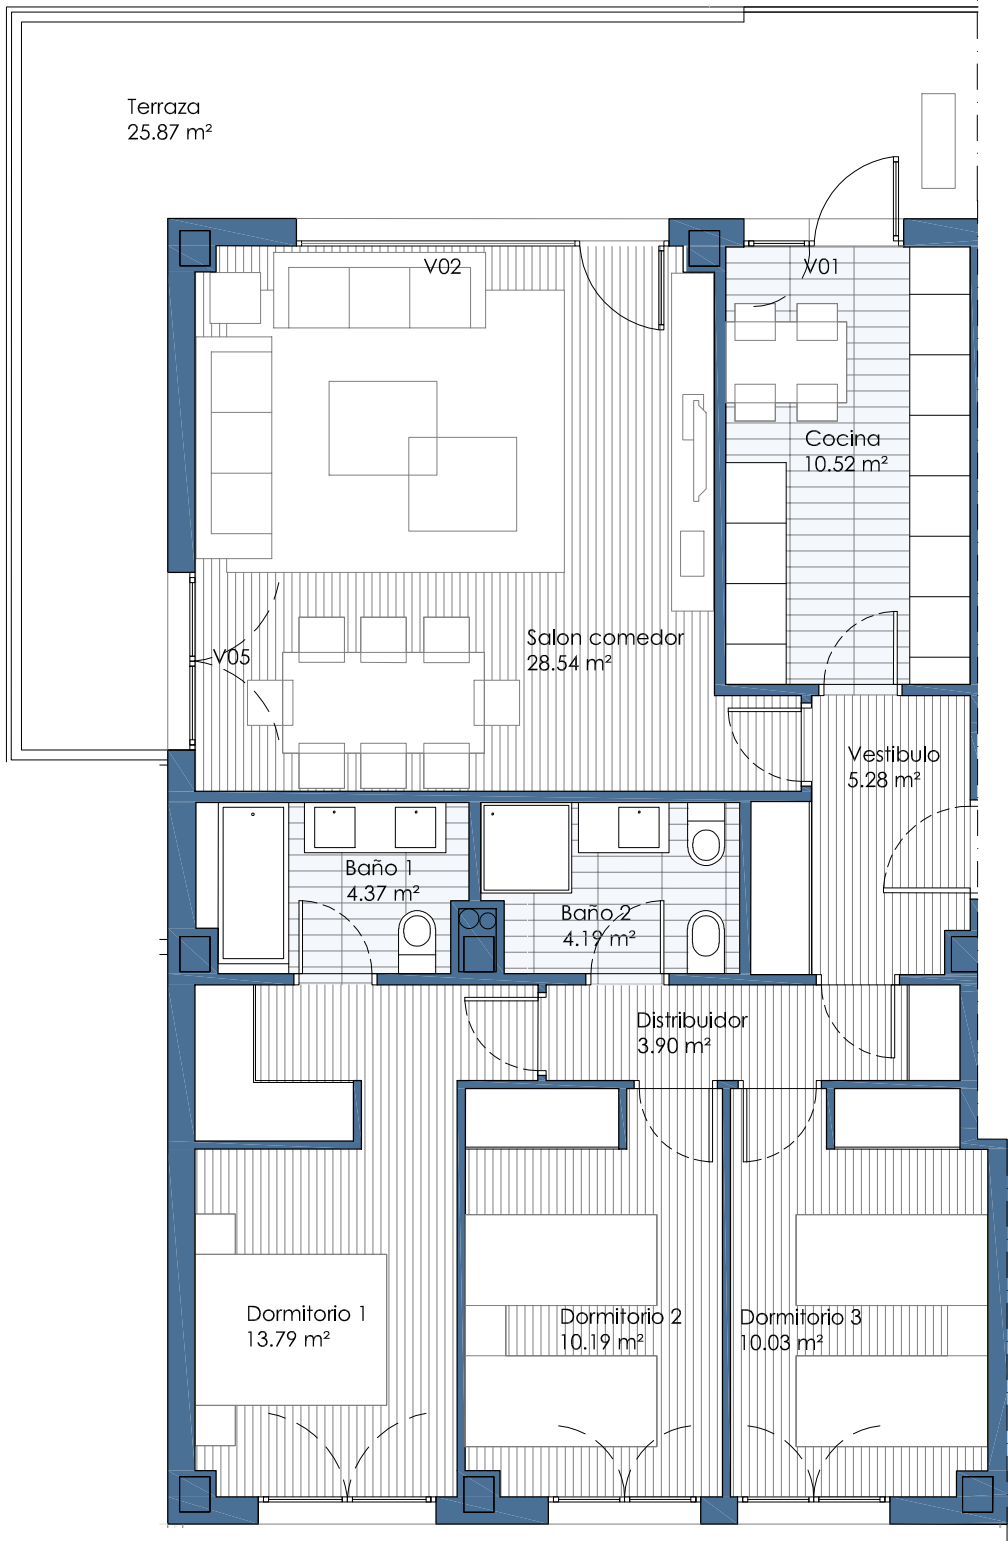

Pl. segunda y tercera

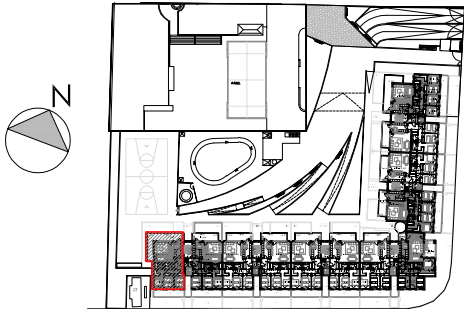

Superficie útil interior	90.75 m ²
Superficie útil exterior	28.11 m ²
Superficie construida interior más p.p. zonas comunes más zonas exteriores al 50% con un máximo de 25m ²	129,47 m ²

Escala gráfica



Nota: Esta ficha es provisional y podrá sufrir modificaciones derivadas del proyecto de ejecución, dirección de obra y decisiones administrativas.
El amueblamiento es orientativo, y no está incluido en el coste de la vivienda.

VIVIENDAS TIPO VT03

8 unidades

Portal 1 1- A


Portal 2 1- A
1- B

Portal 3 1- A
1- B


Portal 4 1- B

Portal 5 1- A

Portal 6 1- B

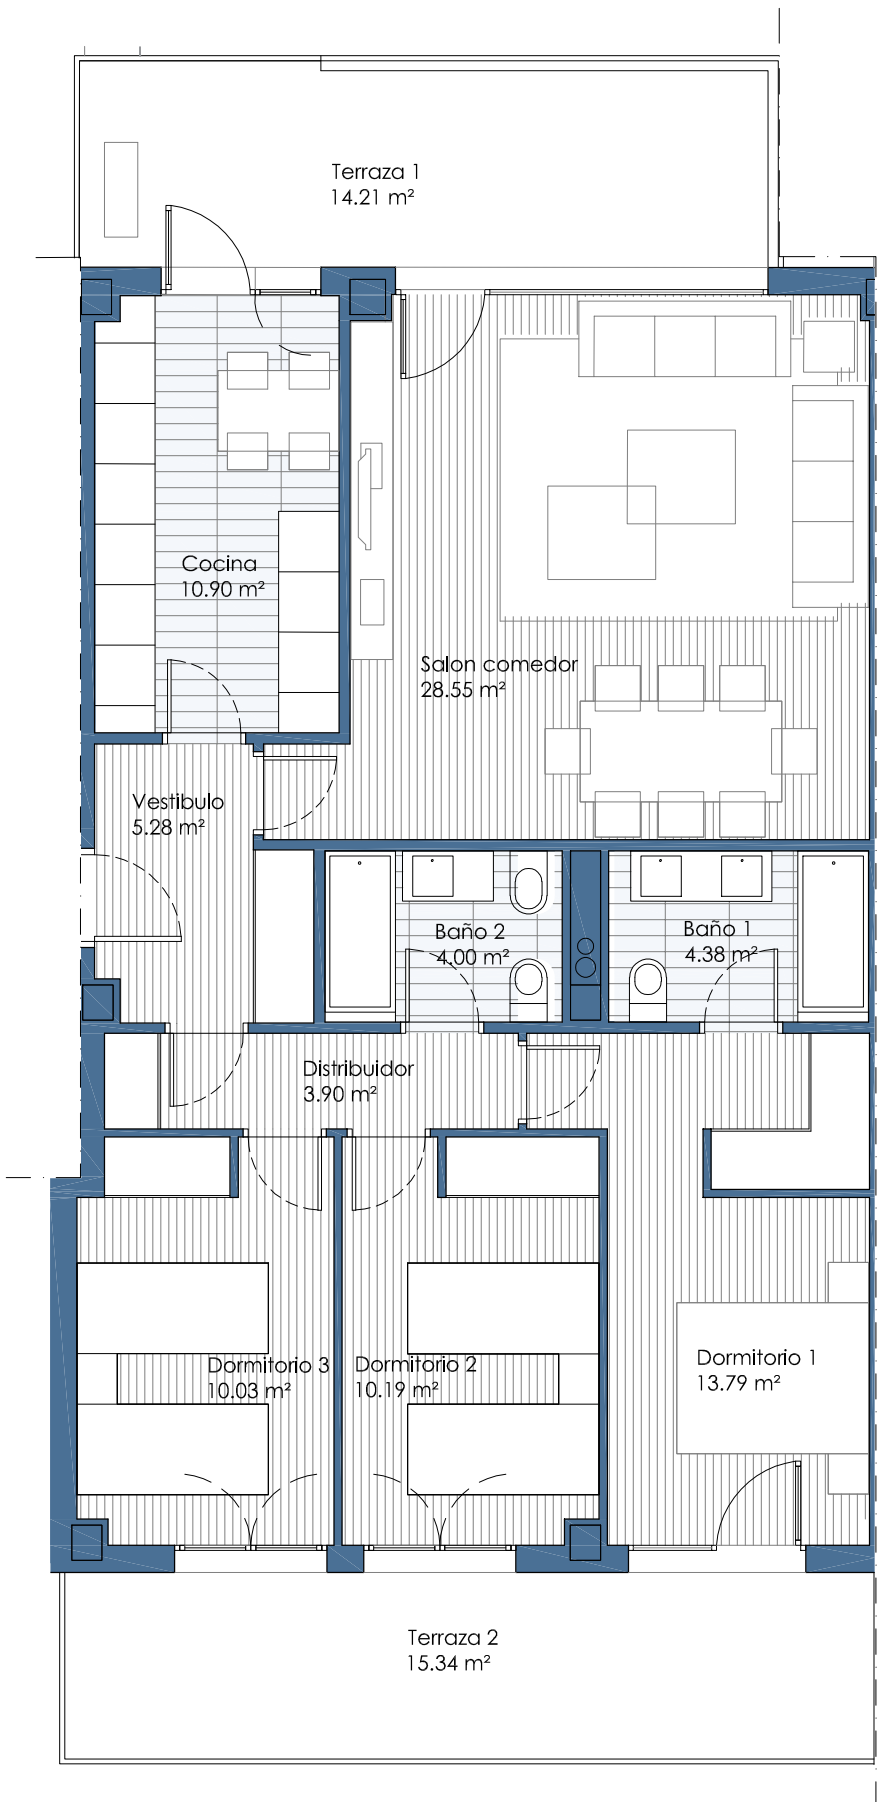

Planta baja

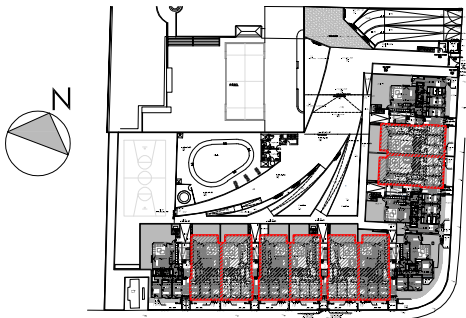


Superficie útil interior	91.02 m²
Superficie útil exterior	29.55 m²
Superficie construida interior más p.p. zonas comunes más zonas exteriores al 50% con un máximo de 25m²	128,25 m²

Escala gráfica




Nota: Esta ficha es provisional y podrá sufrir modificaciones derivadas del proyecto de ejecución, dirección de obra y decisiones administrativas.
El amueblamiento es orientativo, y no está incluido en el coste de la vivienda.

F03

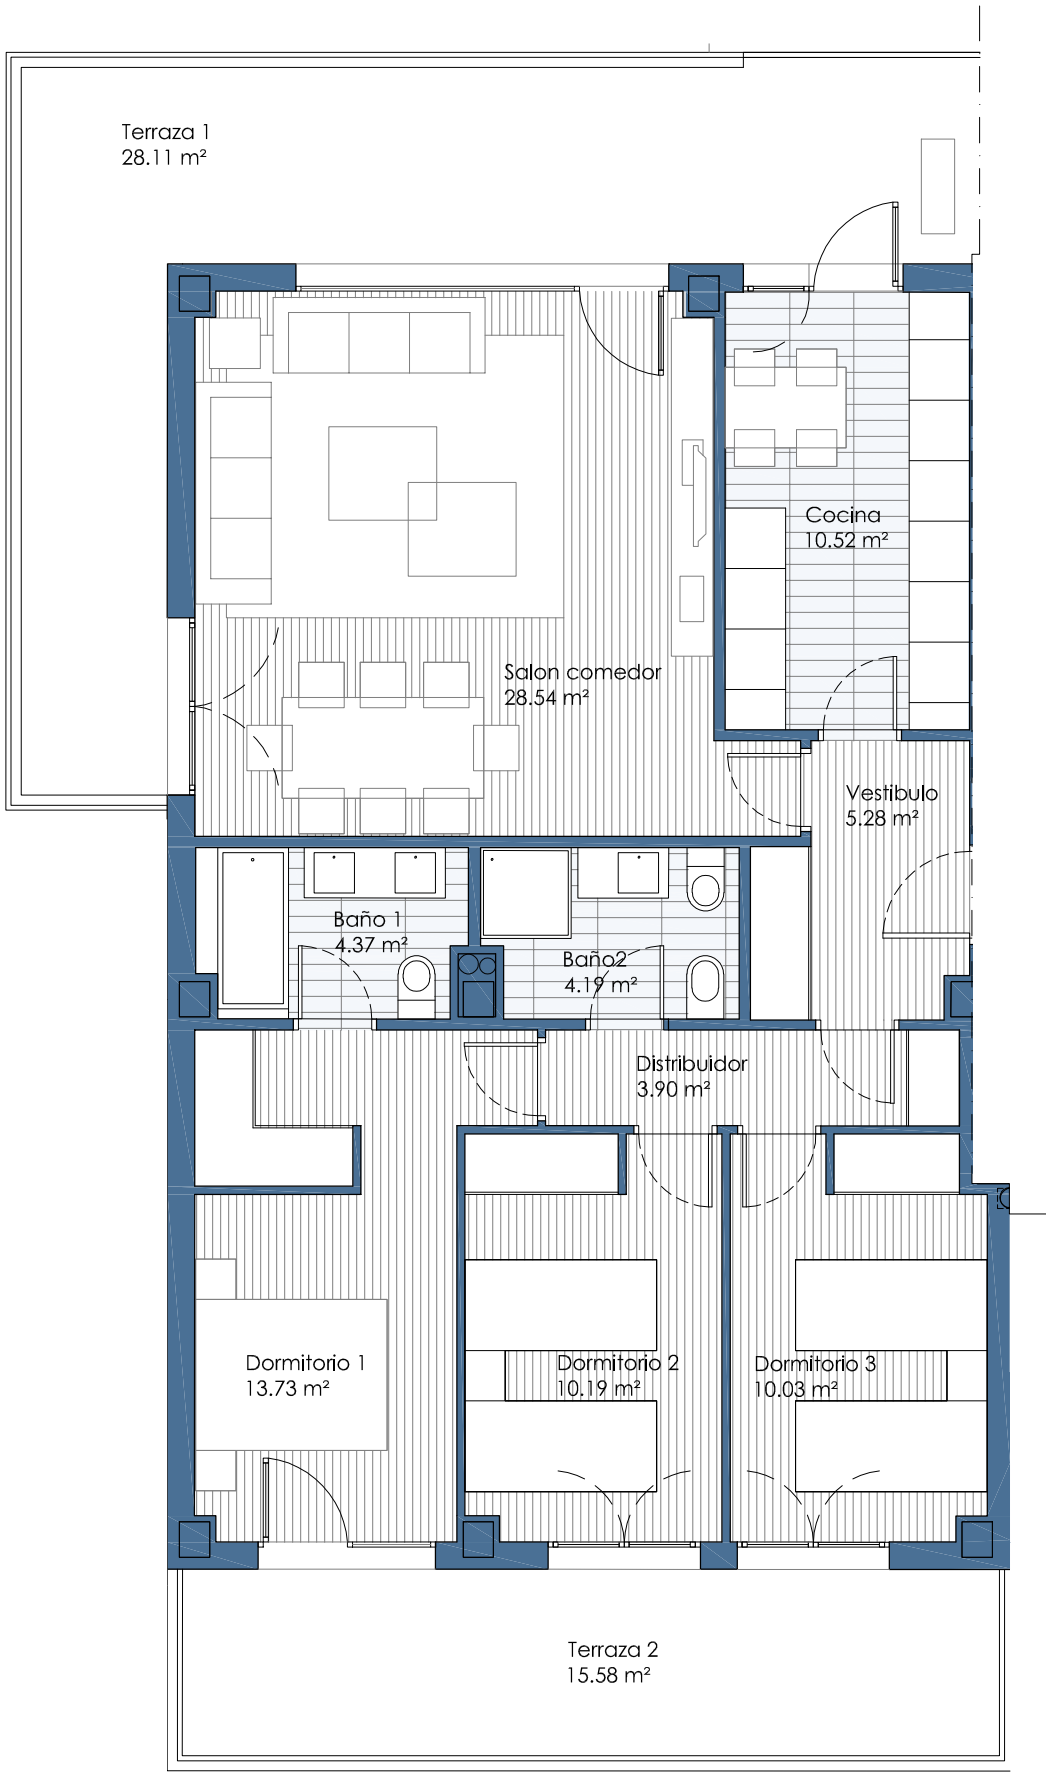

Planta primera

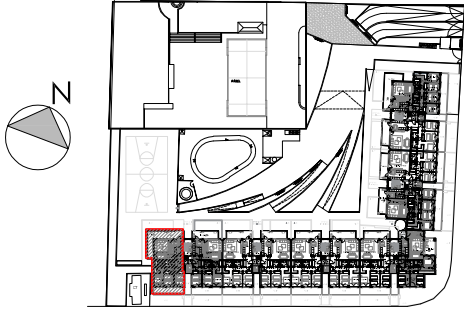

Superficie útil interior	90.75 m ²
Superficie útil exterior	43.69 m ²
Superficie construida interior más p.p. zonas comunes más zonas exteriores al 50% con un máximo de 25m ²	137.33 m ²

Escala gráfica




Nota: Esta ficha es provisional y podrá sufrir modificaciones derivadas del proyecto de ejecución, dirección de obra y decisiones administrativas.
El amueblamiento es orientativo, y no está incluido en el coste de la vivienda.


VIVIENDAS TIPO VT05

3 unidades

Portal 4 1-A
2-A
3-A

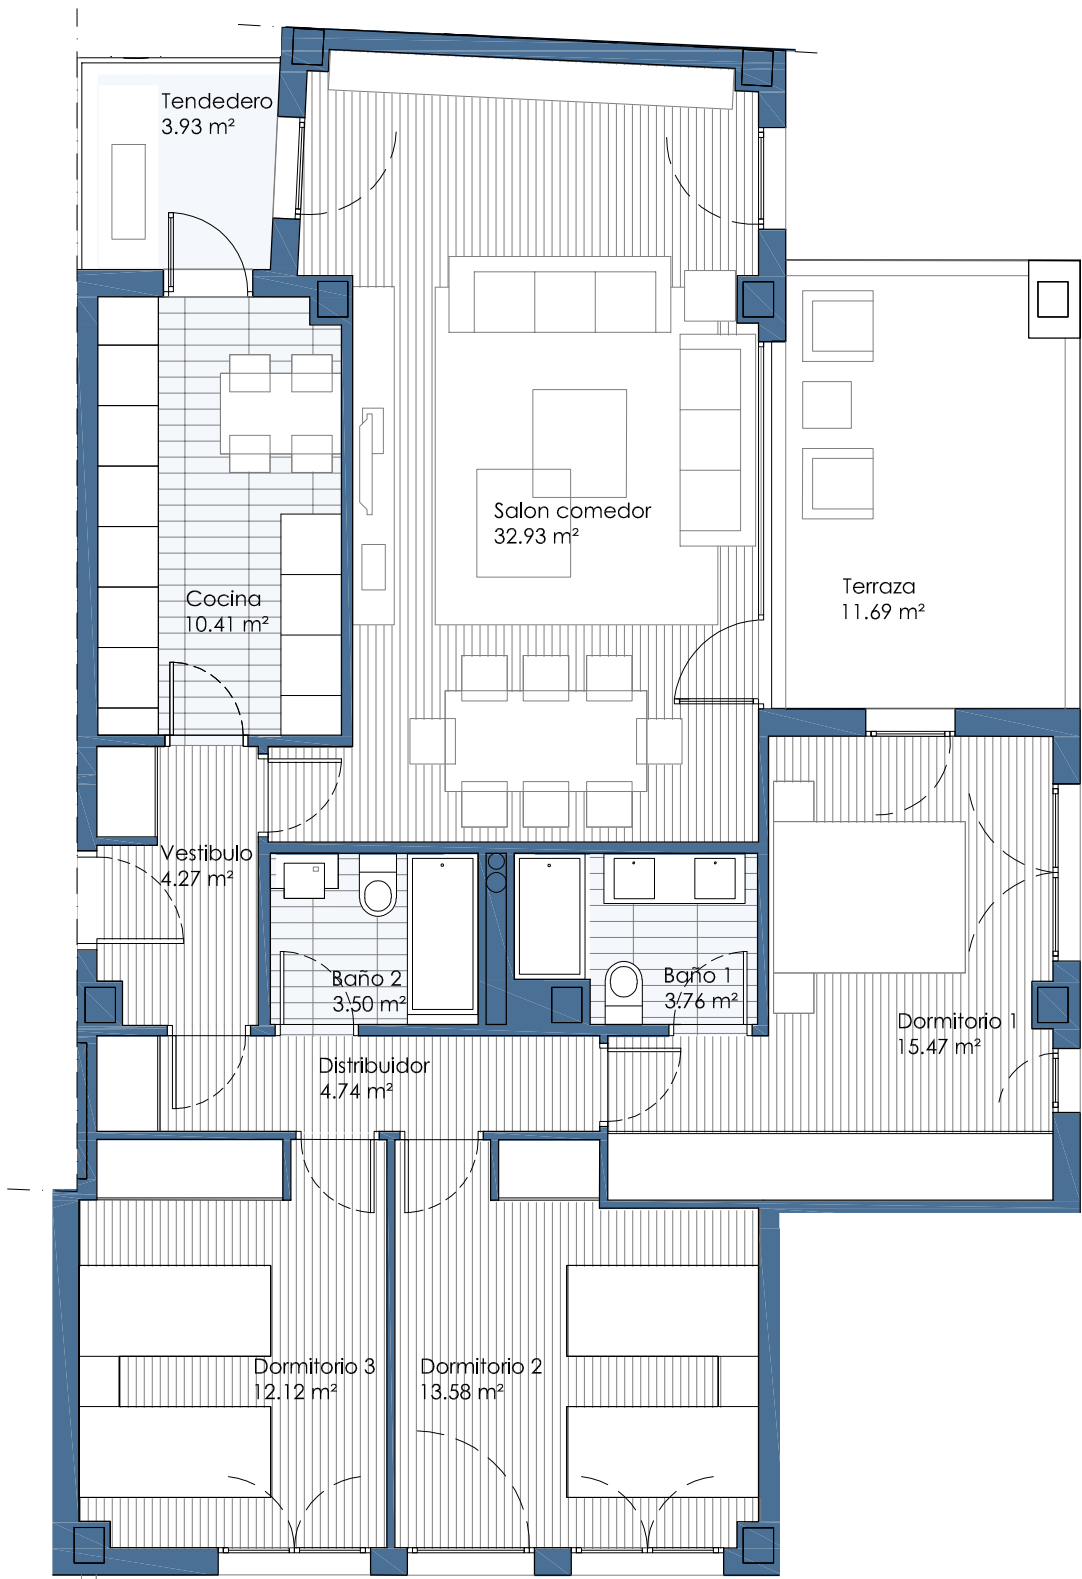

Plantas 1ª, 2ª y 3ª

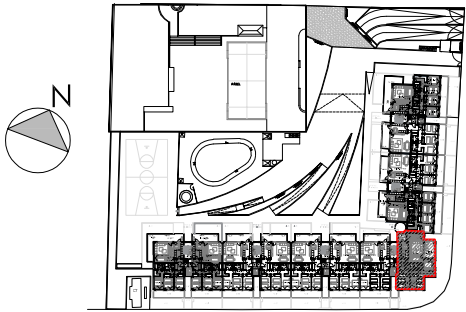


Superficie útil interior	100.78 m²
Superficie útil exterior	15.62 m²
Superficie construida interior más p.p. zonas comunes más zonas exteriores al 50% con un máximo de 25m²	136,50 m²

Escala gráfica




Nota: Esta ficha es provisional y podrá sufrir modificaciones derivadas del proyecto de ejecución, dirección de obra y decisiones administrativas.
El amueblamiento es orientativo, y no está incluido en el coste de la vivienda.

F05

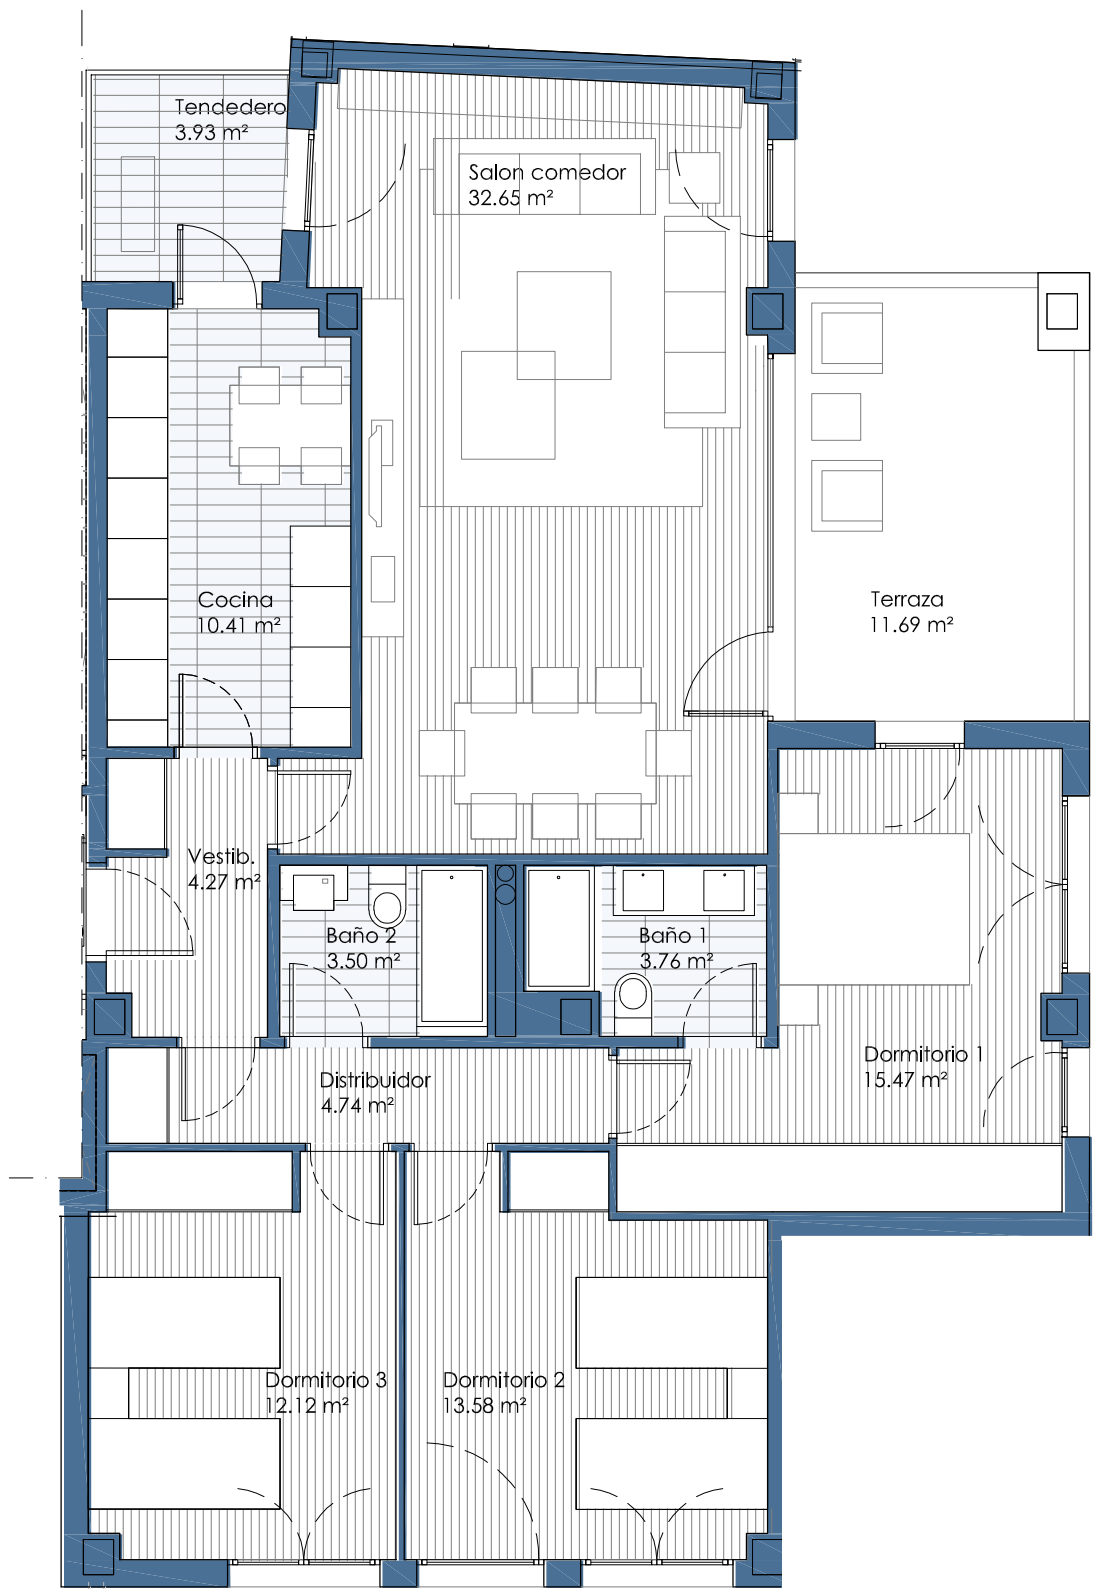

Planta cuarta

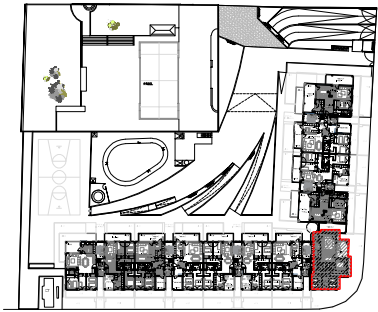


Superficie útil interior	100.50 m ²
Superficie útil exterior	15.62 m ²
Superficie construida interior más p.p. zonas comunes más zonas exteriores al 50% con un máximo de 25m ²	136.50 m ²


Escala gráfica



Nota: Esta ficha es provisional y podrá sufrir modificaciones derivadas del proyecto de ejecución, dirección de obra y decisiones administrativas. El amueblamiento es orientativo, y no está incluido en el coste de la vivienda.

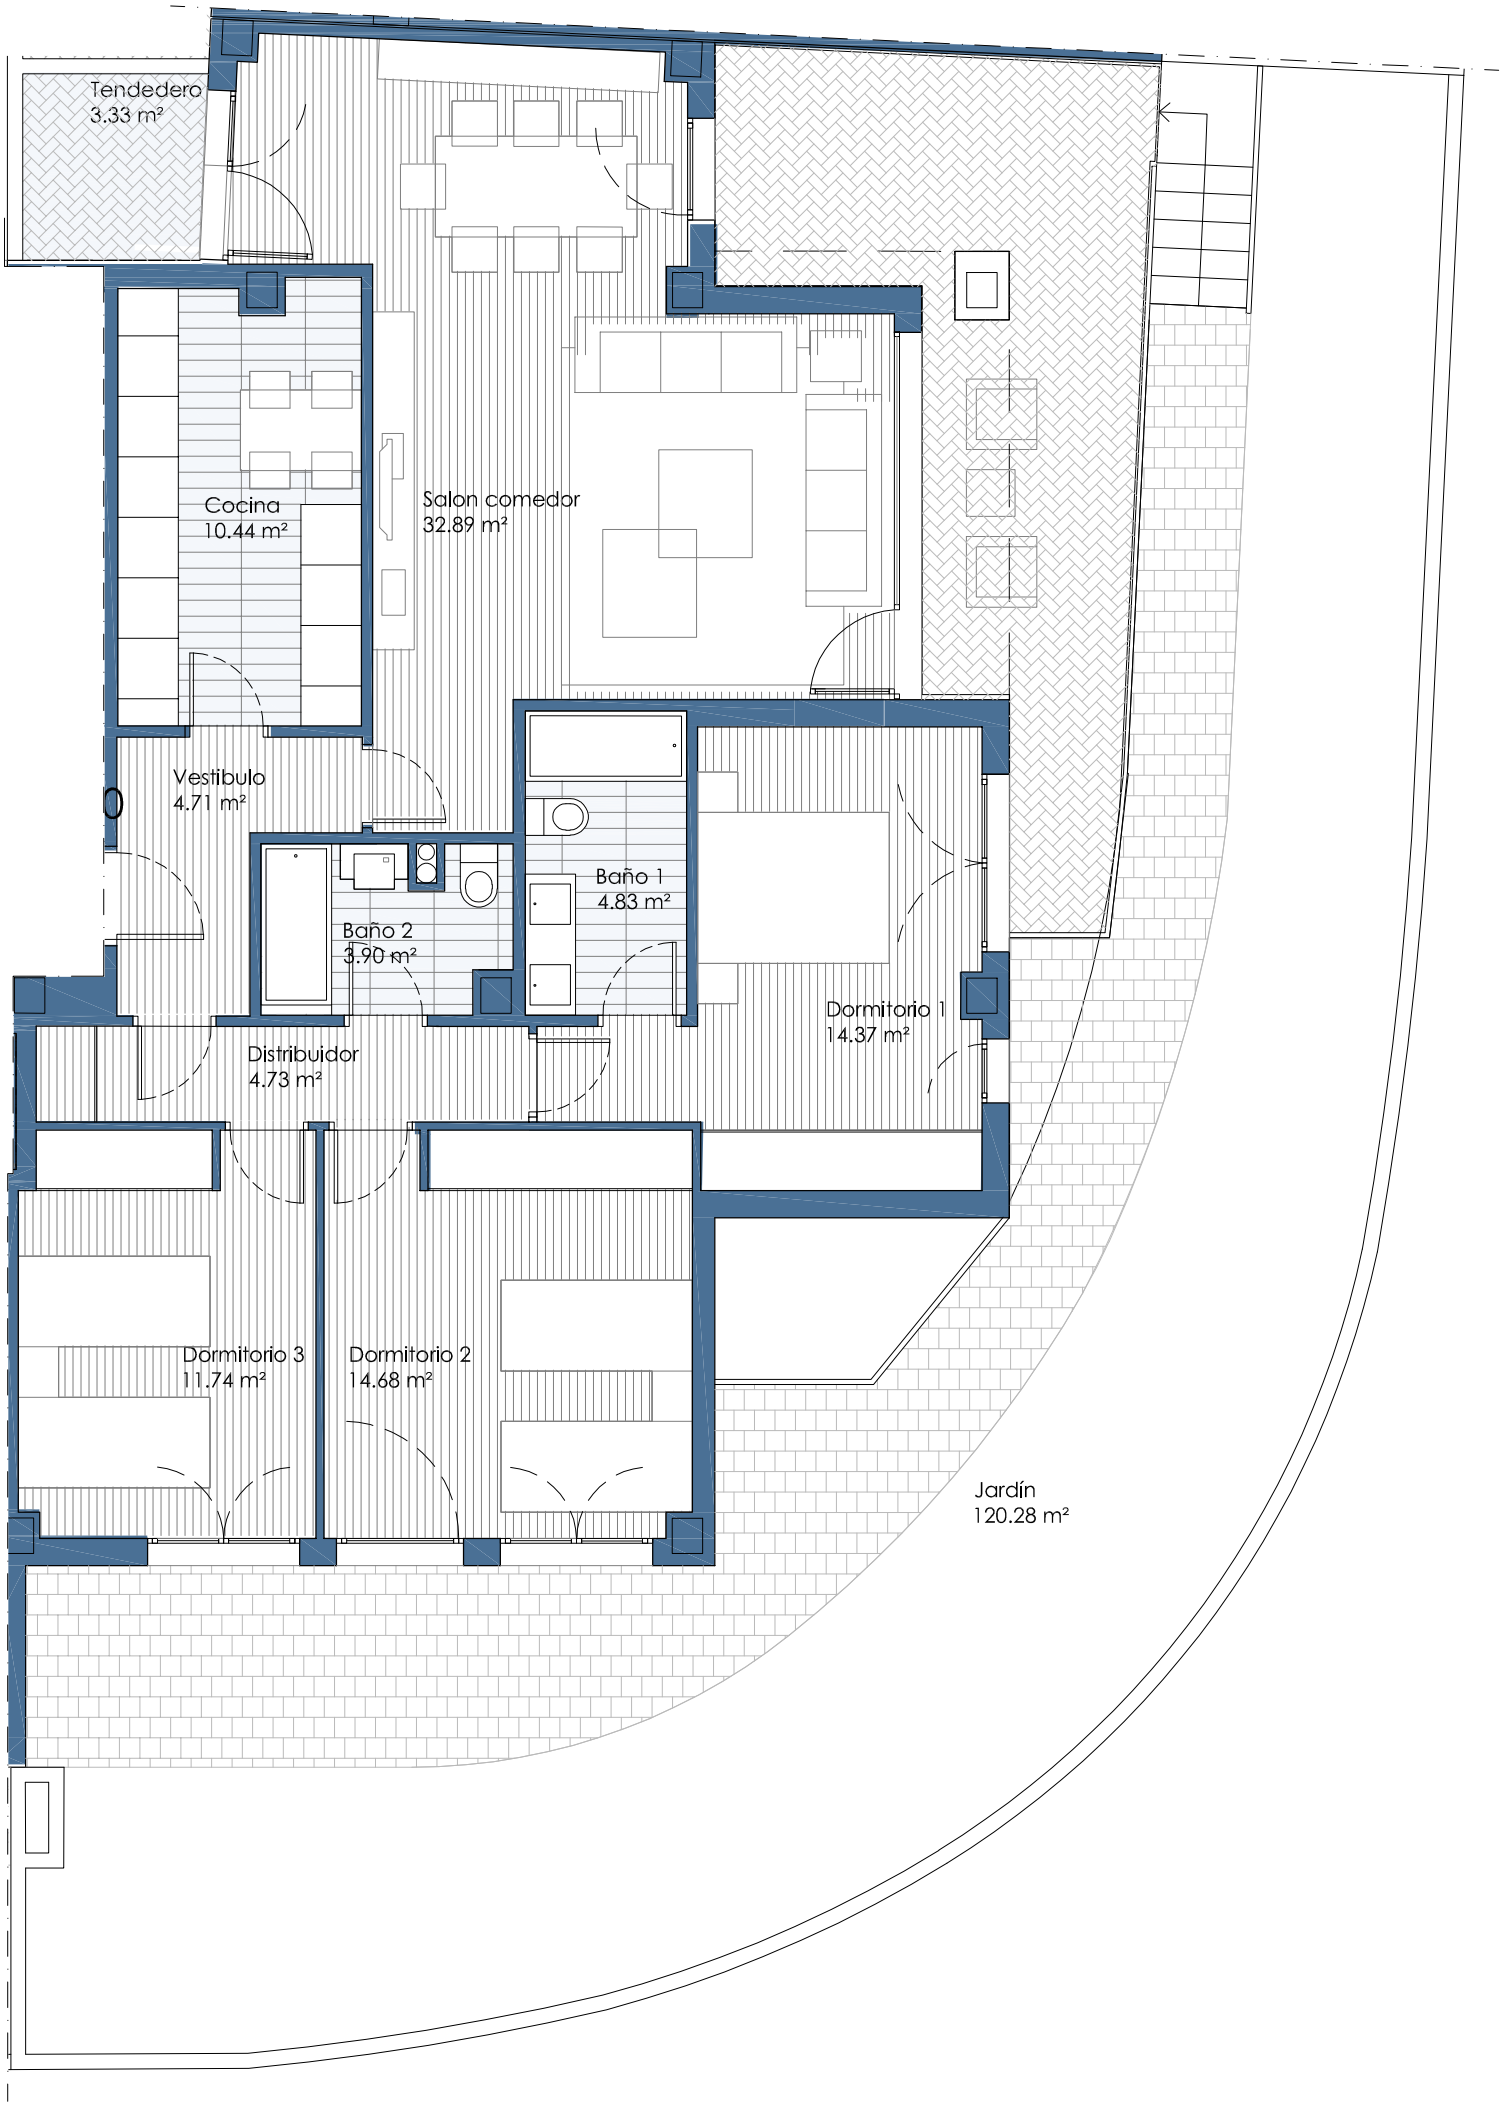

Planta baja

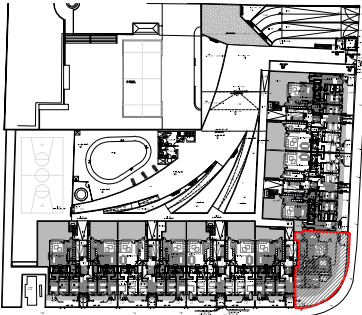


Superficie útil interior	102.29 m ²
Superficie útil exterior	123.61 m ²
Superficie construida interior más p.p. zonas comunes más zonas exteriores al 50% con un máximo de 25m ²	154,66 m ²

Escala gráfica




Nota: Esta ficha es provisional y podrá sufrir modificaciones derivadas del proyecto de ejecución, dirección de obra y decisiones administrativas. El amueblamiento es orientativo, y no está incluido en el coste de la vivienda.

VIVIENDAS TIPO VT08
4 unidades
Portal 1 4- A
Portal 3 4- A
4- B
Portal 5 4- A

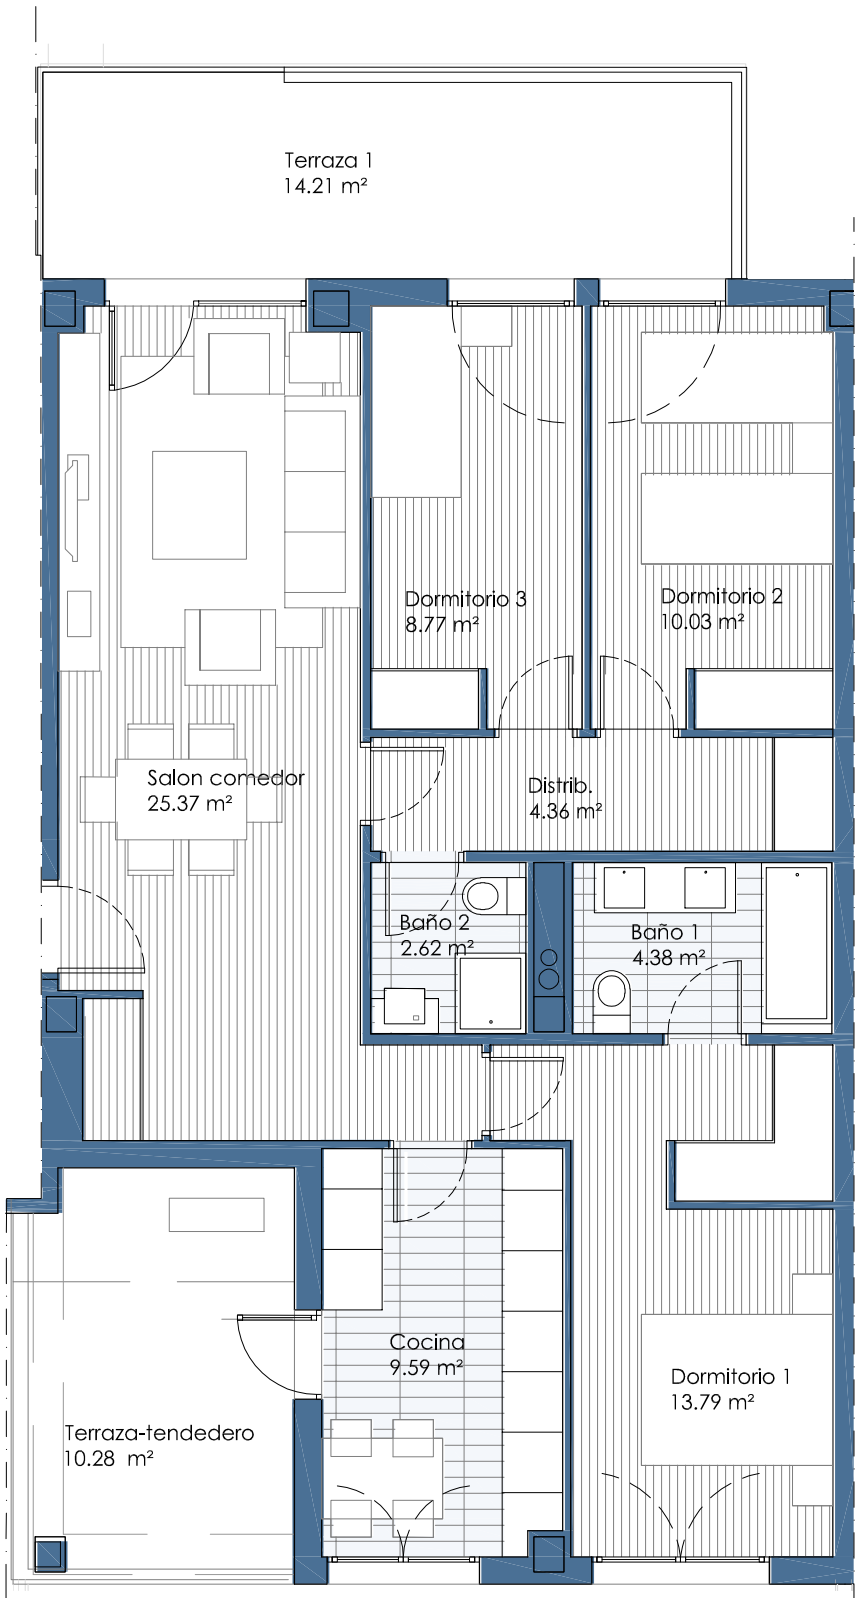

Planta cuarta

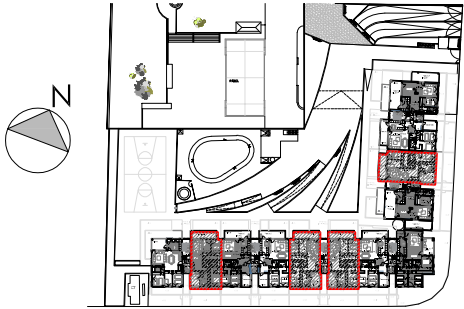

Superficie útil interior	74.55 m ²
Superficie útil exterior	24.49 m ²
Superficie construida interior más p.p. zonas comunes más zonas exteriores al 50% con un máximo de 25m ²	113.52 m ²


Escala gráfica




Nota: Esta ficha es provisional y podrá sufrir modificaciones derivadas del proyecto de ejecución, dirección de obra y decisiones administrativas. El amueblamiento es orientativo, y no está incluido en el coste de la vivienda.

F08

VIVIENDAS TIPO VT09
4 unidades
Portal 1 5-A
Portal 3 5-A
5-B
Portal 5 5-A

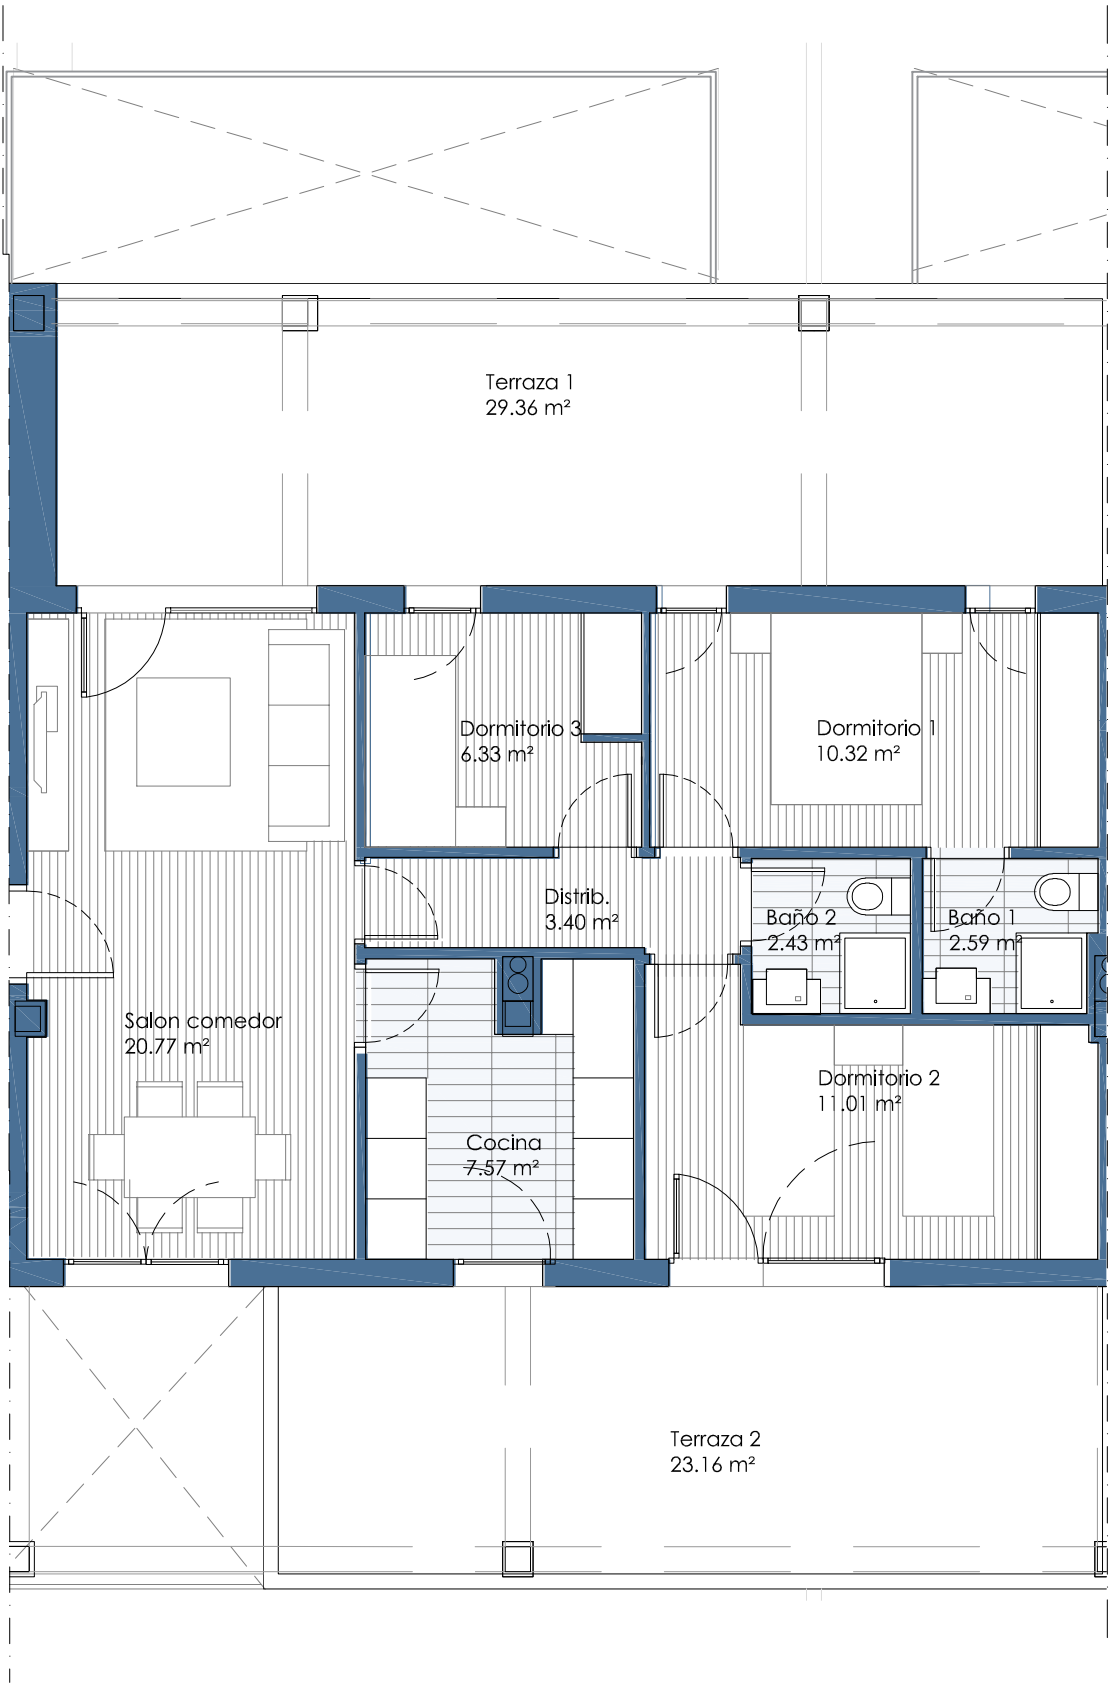

Planta quinta

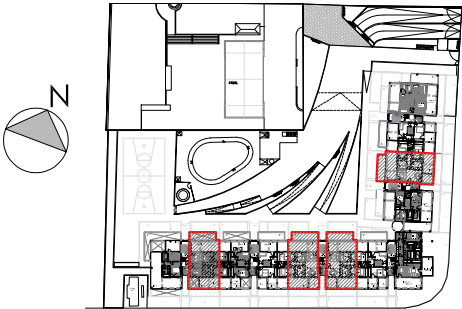


Superficie útil interior	64.42 m ²
Superficie útil exterior	52.52 m ²
Superficie construida interior más p.p. zonas comunes más zonas exteriores al 50% con un máximo de 25m ²	109,23 m ²


Escala gráfica



Nota: Esta ficha es provisional y podrá sufrir modificaciones derivadas del proyecto de ejecución, dirección de obra y decisiones administrativas.
El amueblamiento es orientativo, y no está incluido en el coste de la vivienda.

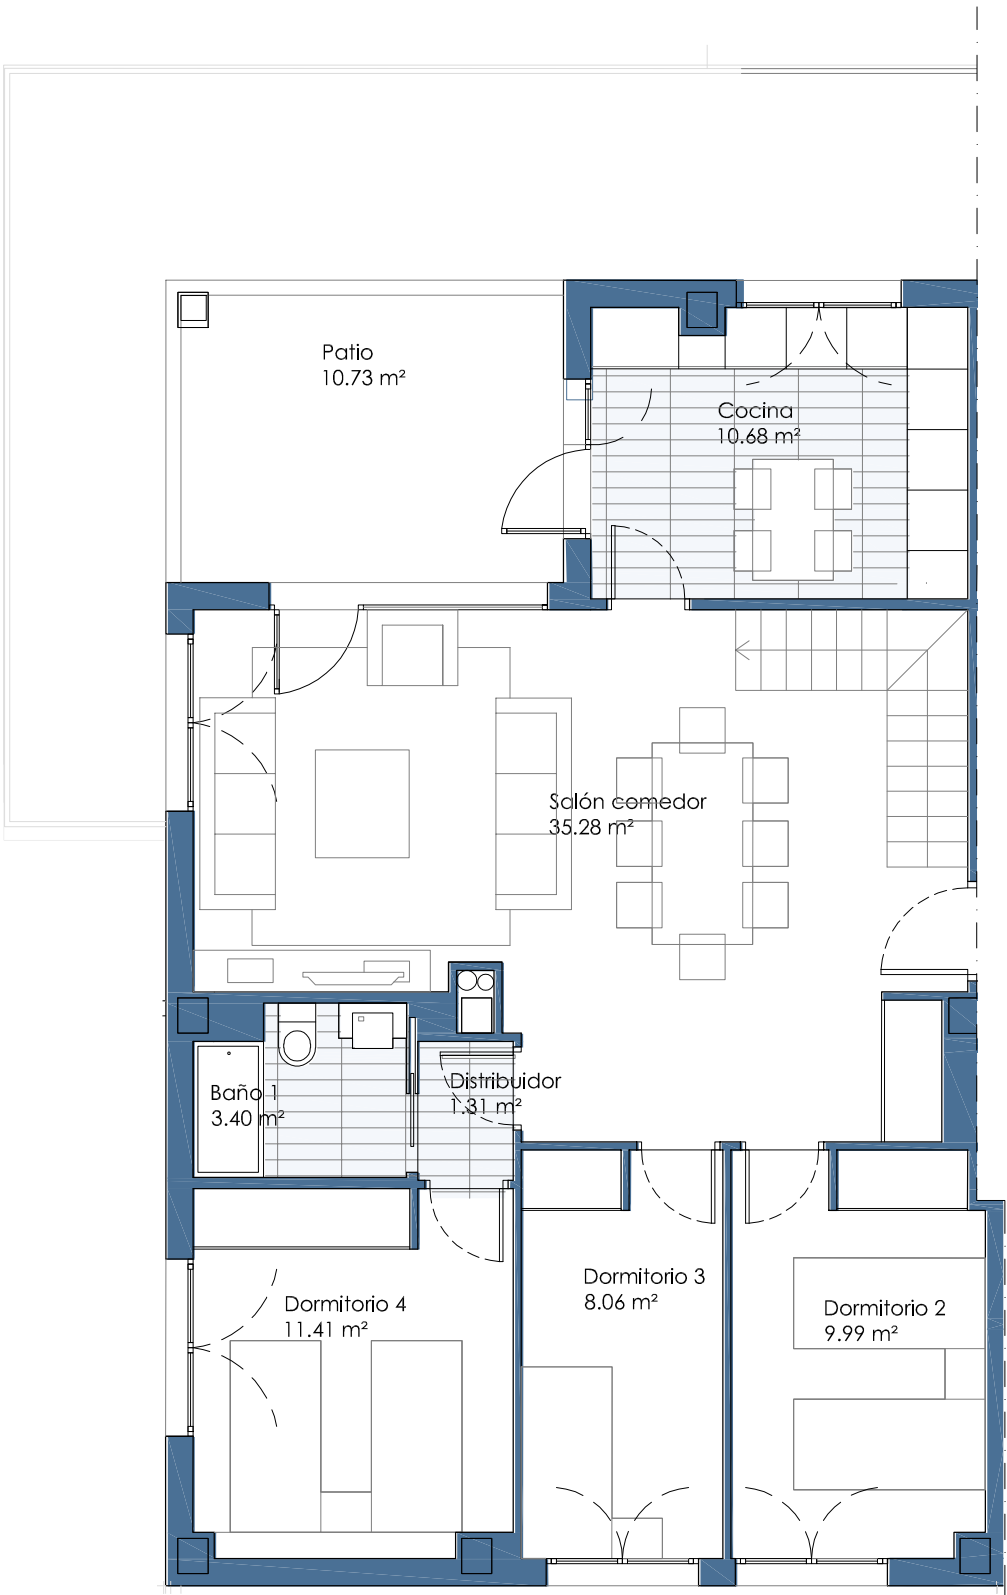


Planta inferior (planta 4ª)

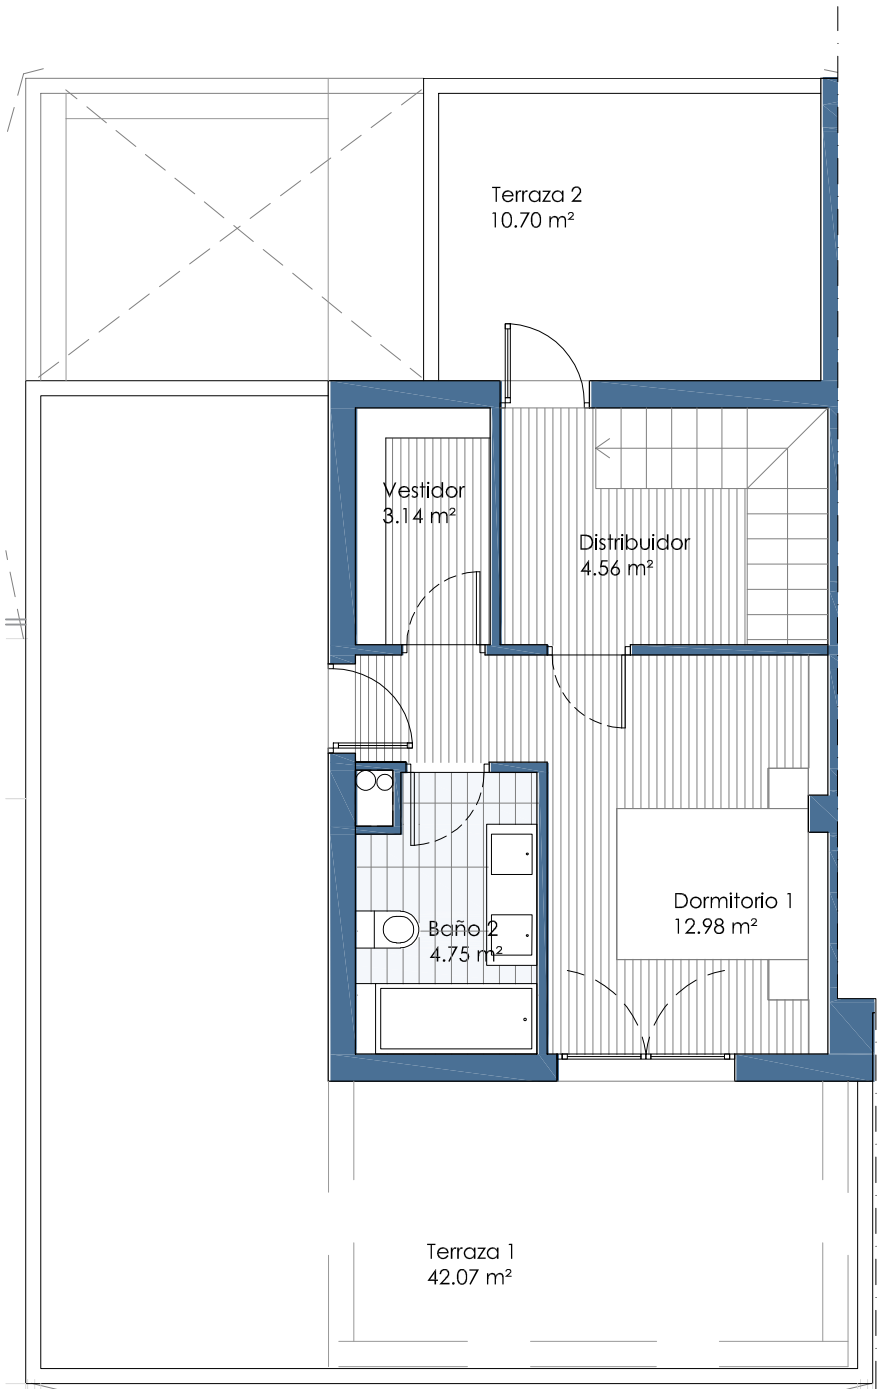

Planta superior (planta 5ª)

Plantas 4ª y 5ª (dúplex)

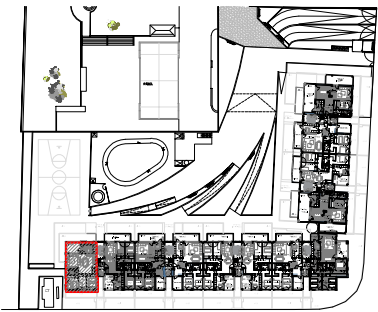


Superficie útil interior	105.56 m²
Superficie útil exterior	63.50 m²
Superficie construida interior más p.p. zonas comunes más zonas exteriores al 50% con un máximo de 25m²	163,11 m²


Escala gráfica



Nota: Esta ficha es provisional y podrá sufrir modificaciones derivadas del proyecto de ejecución, dirección de obra y decisiones administrativas. El amueblamiento es orientativo, y no está incluido en el coste de la vivienda.

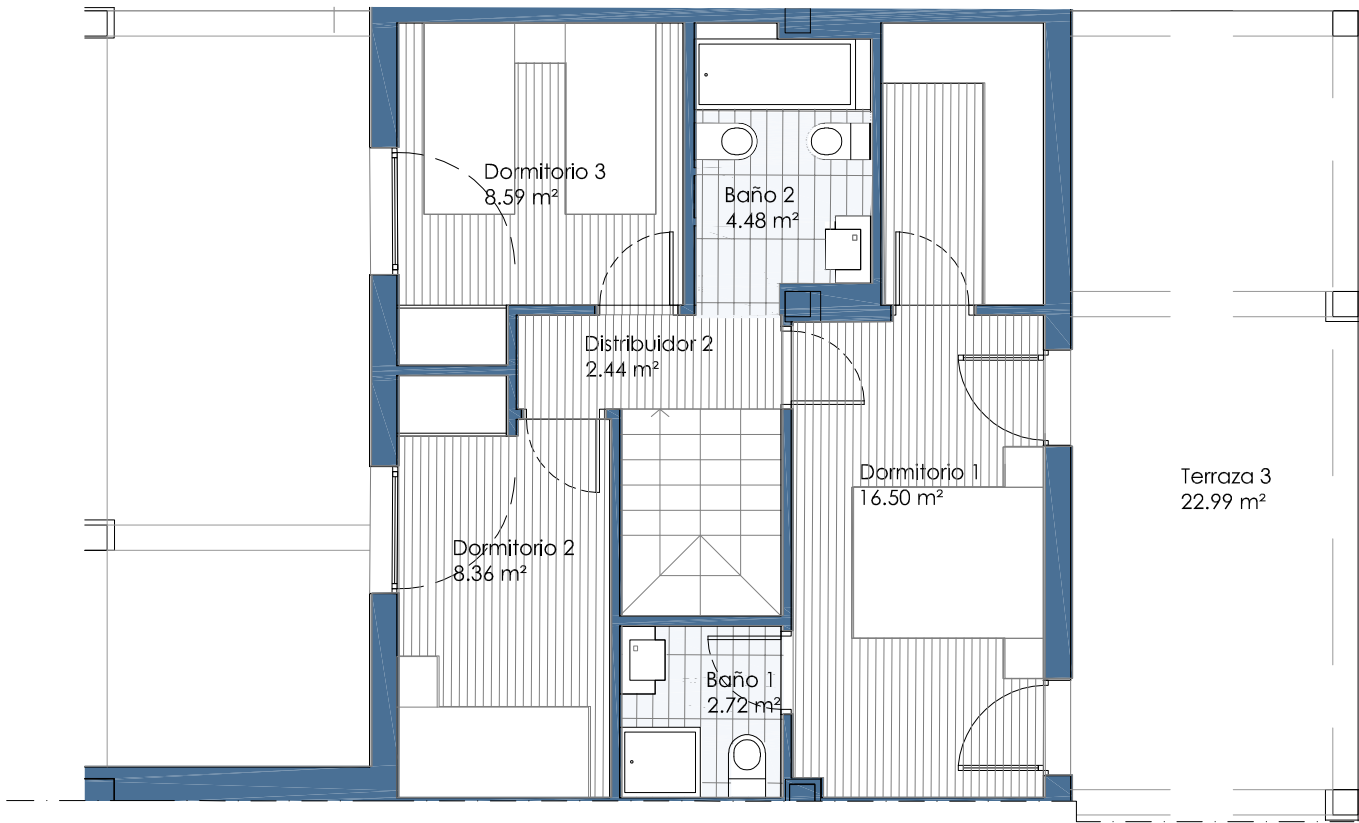


Planta superior (planta 5ª)

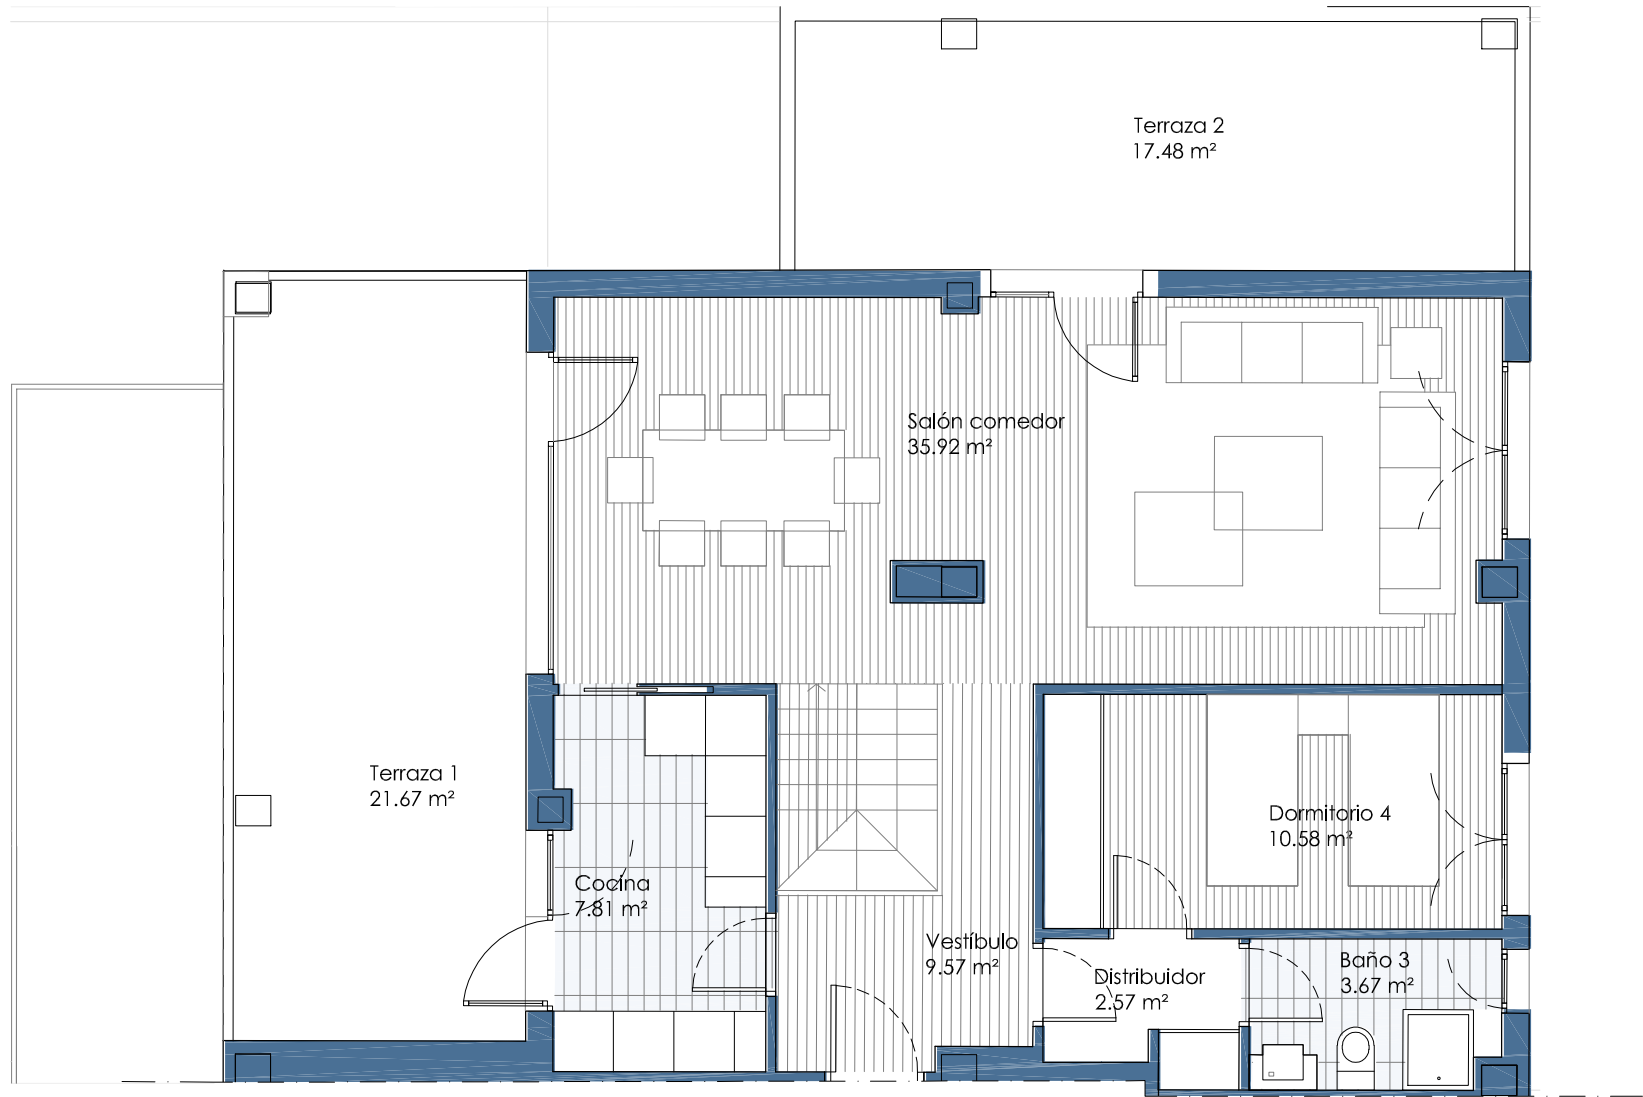


Planta inferior (planta 4ª)

Plantas 4ª y 5ª (dúplex)

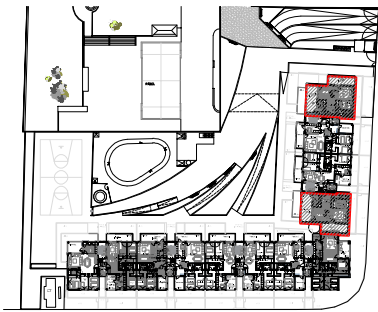


Superficie útil interior	113.21 m ²
Superficie útil exterior	62.14 m ²
Superficie construida interior más p.p. zonas comunes más zonas exteriores al 50% con un máximo de 25m ²	173.28 m ²

Escala gráfica

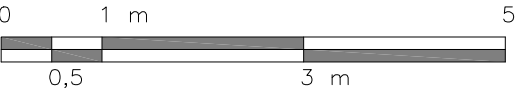


Nota: Esta ficha es provisional y podrá sufrir modificaciones derivadas del proyecto de ejecución, dirección de obra y decisiones administrativas.
El amueblamiento es orientativo, y no está incluido en el coste de la vivienda.

VIVIENDAS TIPO VT12	
4 unidades (dúplex)	
Portal 2	4-A
	4-B
Portal 4	4-B
Portal 6	4-B

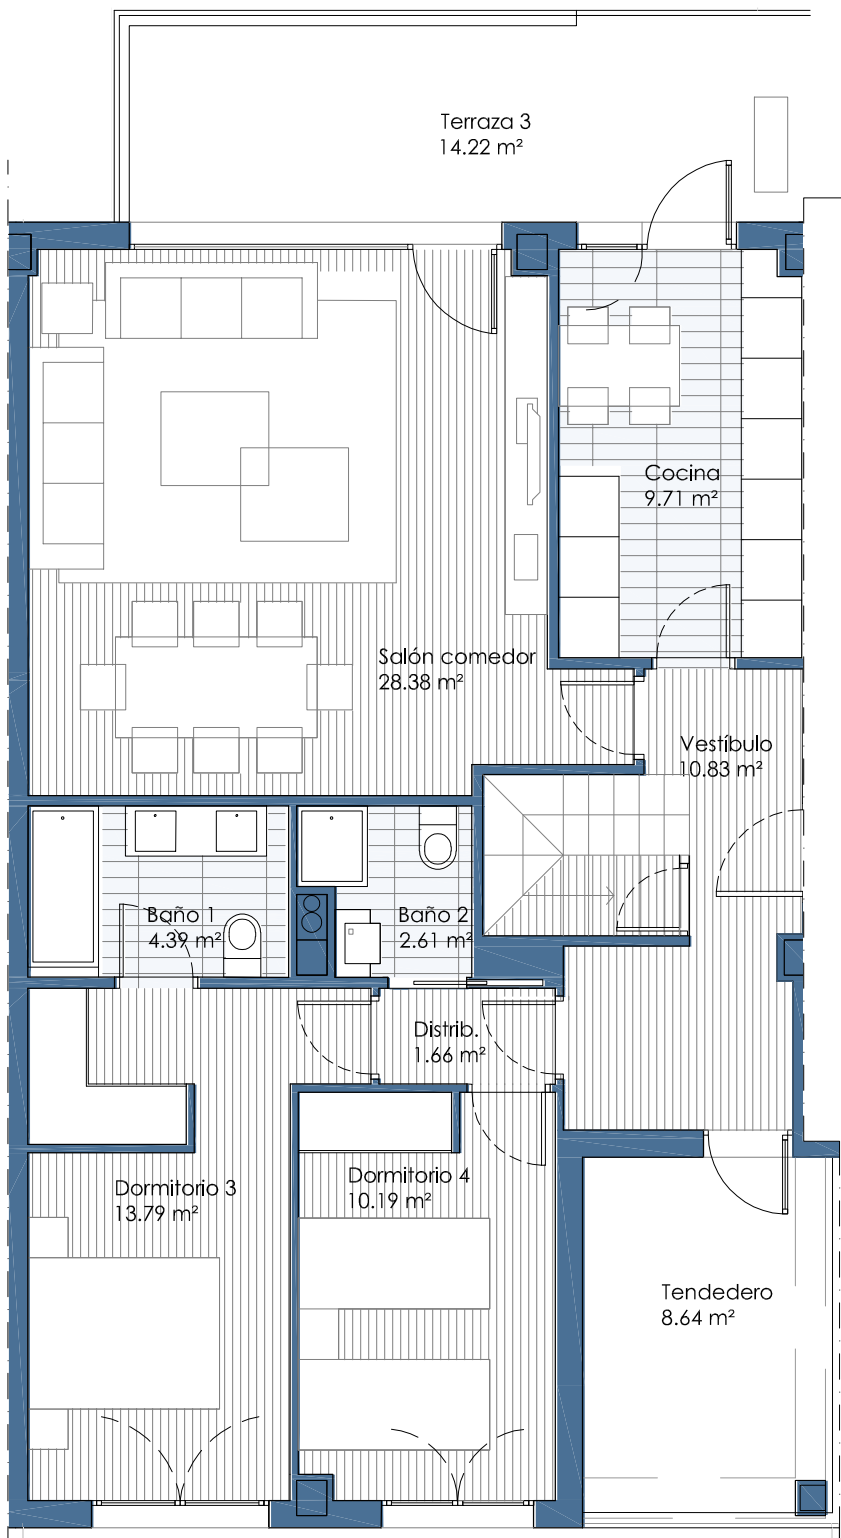


Planta inferior (planta 4ª)

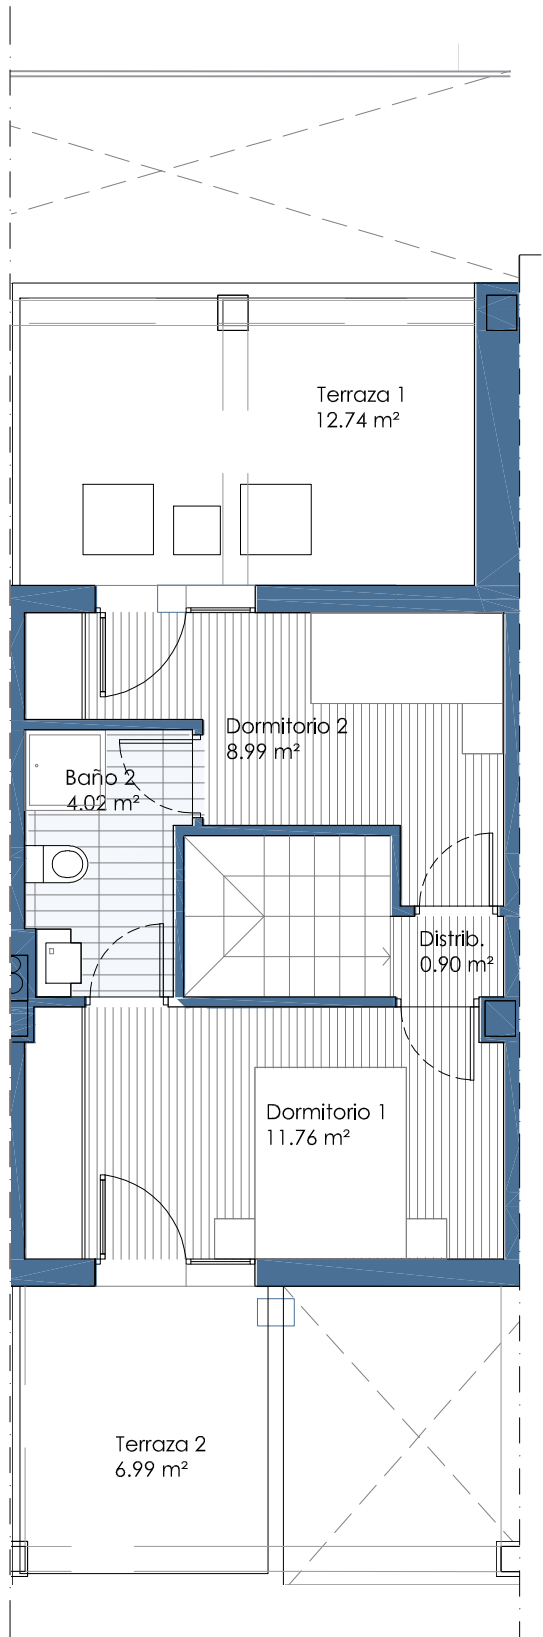


Planta superior (planta 5ª)

Plantas 4ª y 5ª (dúplex)

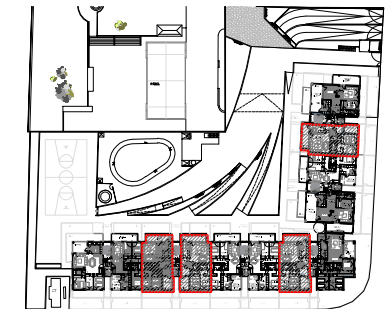


Superficie útil interior	107.23 m ²
Superficie útil exterior	42.59 m ²
Superficie construida interior más p.p. zonas comunes más zonas exteriores al 50% con un máximo de 25m ²	159,77 m ²


Escala gráfica

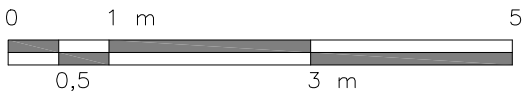

Nota: Esta ficha es provisional y podrá sufrir modificaciones derivadas del proyecto de ejecución, dirección de obra y decisiones administrativas. El amueblamiento es orientativo, y no está incluido en el coste de la vivienda.

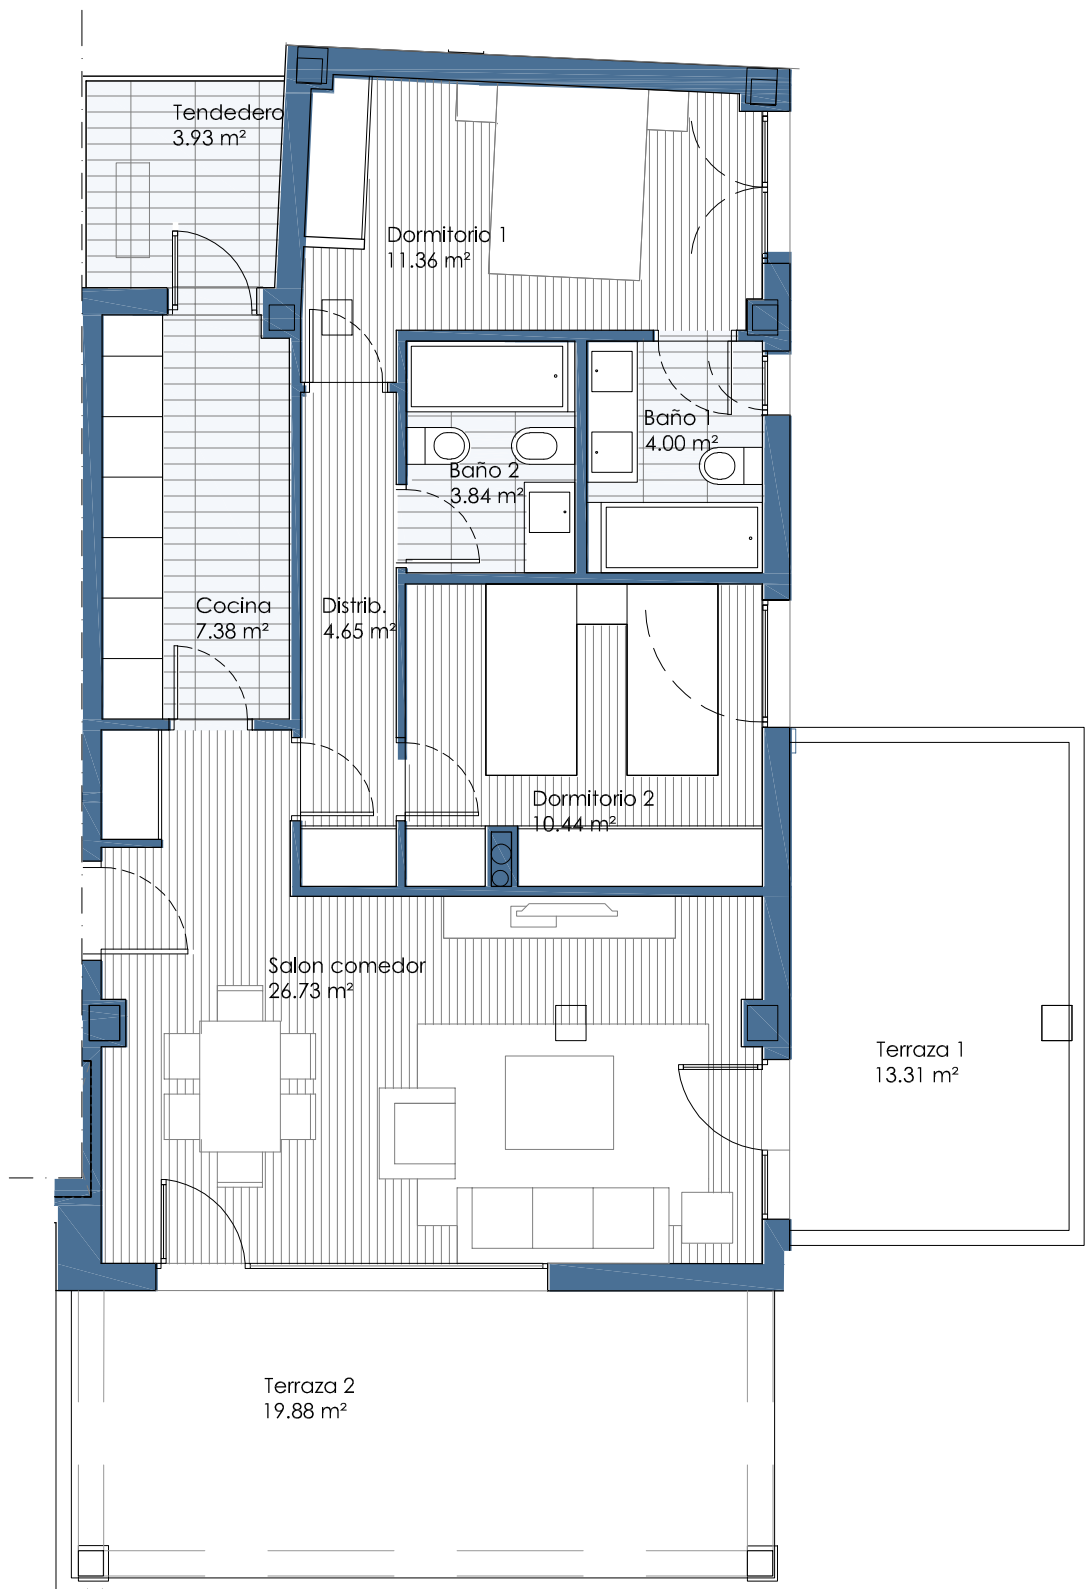


Planta quinta

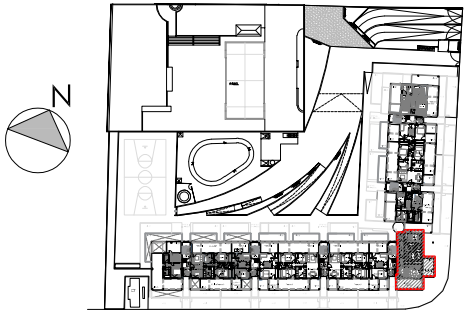


Superficie útil interior	68.40 m ²
Superficie útil exterior	37.12 m ²
Superficie construida interior más p.p. zonas comunes más zonas exteriores al 50% con un máximo de 25m ²	107,13 m ²

Escala gráfica

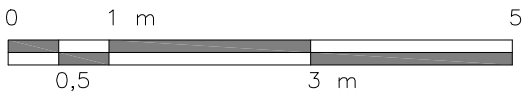


Nota: Esta ficha es provisional y podrá sufrir modificaciones derivadas del proyecto de ejecución, dirección de obra y decisiones administrativas. El amueblamiento es orientativo, y no está incluido en el coste de la vivienda.

VIVIENDAS TIPO VT14
2 unidades
Portal 2 B-A
Portal 3 B-B

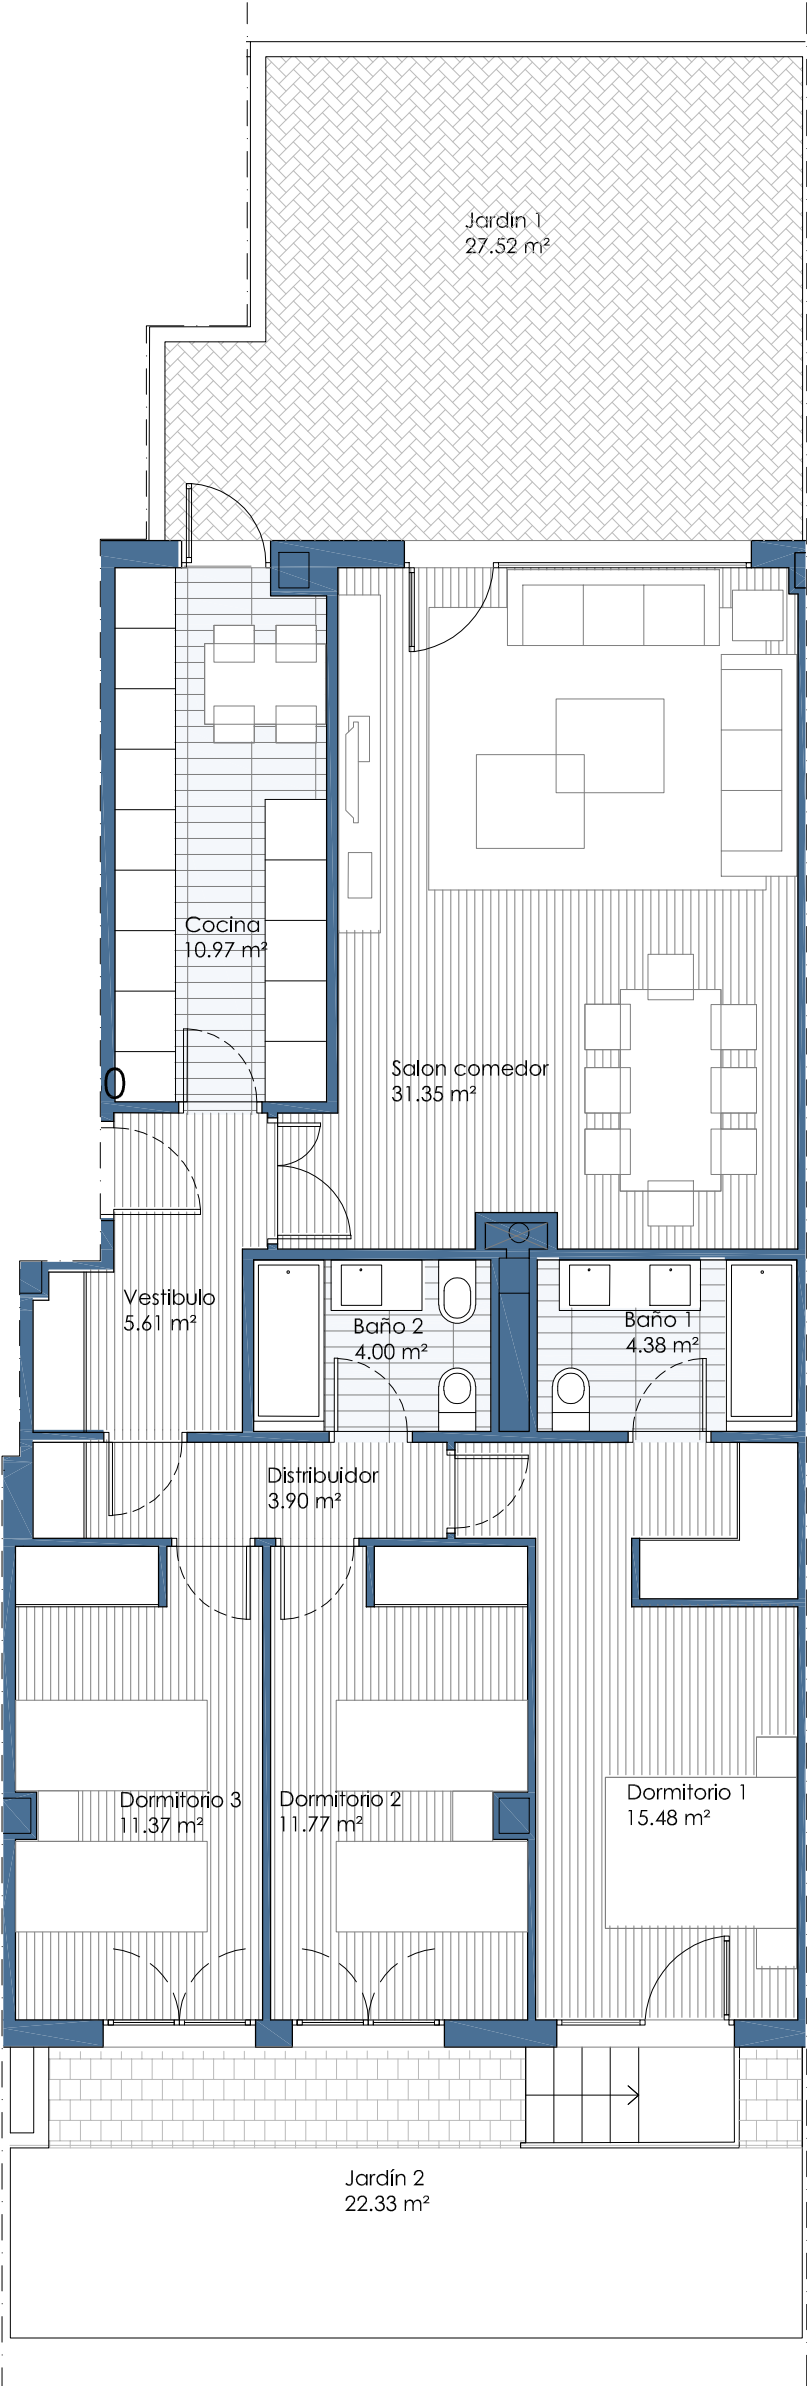

Planta baja

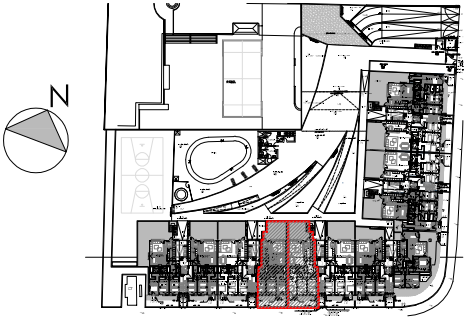


Superficie útil interior	98,83 m ²
Superficie útil exterior	49,85 m ²
Superficie construida interior más p.p. zonas comunes más zonas exteriores al 50% con un máximo de 25m ²	147,60 m ²


Escala gráfica



Nota: Esta ficha es provisional y podrá sufrir modificaciones derivadas del proyecto de ejecución, dirección de obra y decisiones administrativas. El amueblamiento es orientativo, y no está incluido en el coste de la vivienda.

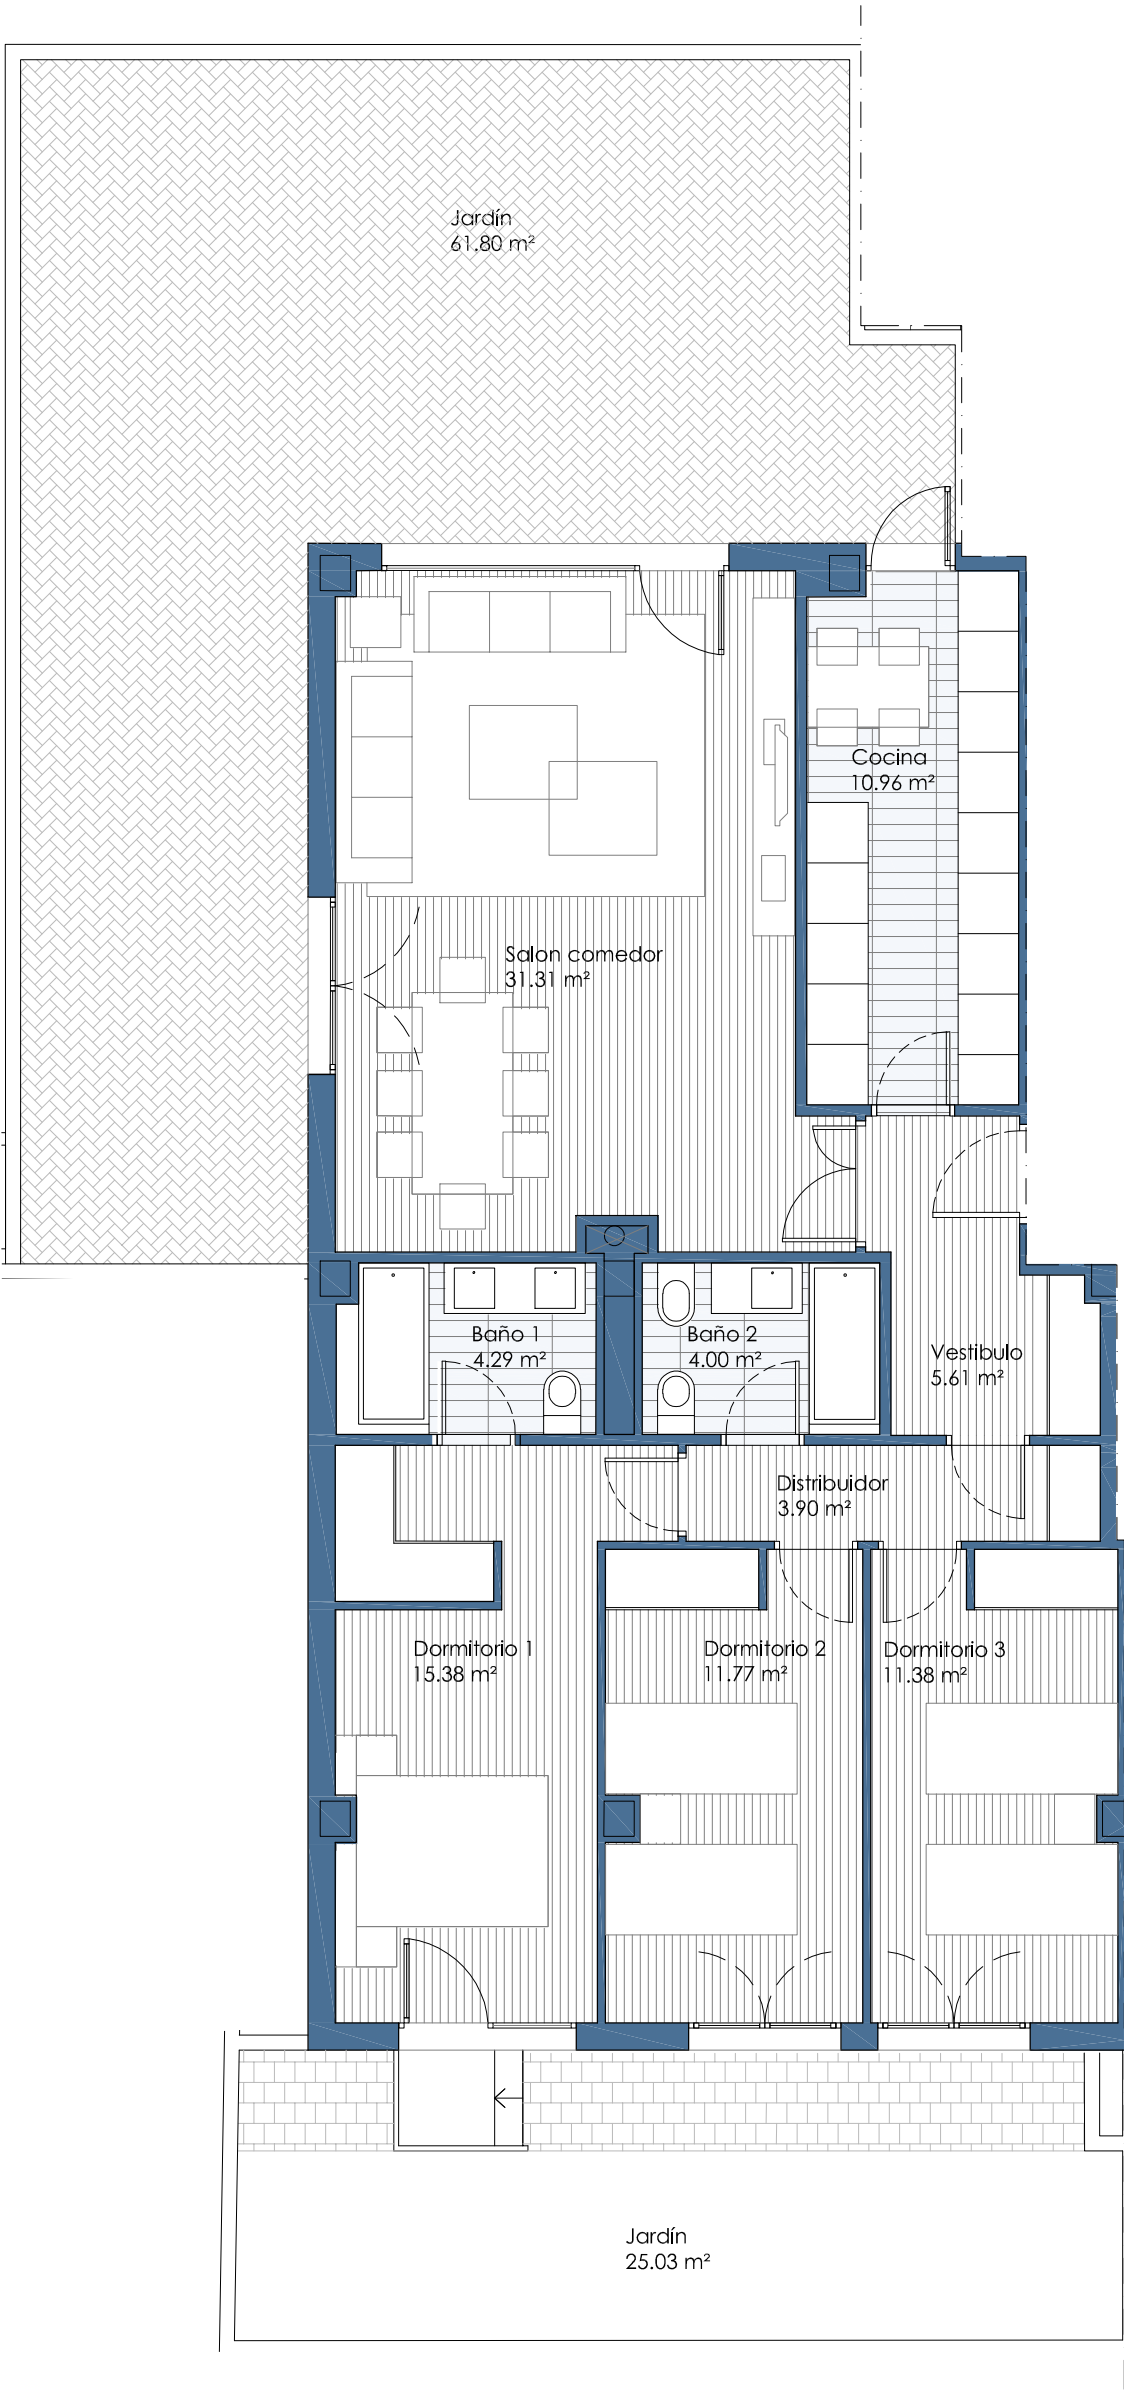

Planta baja

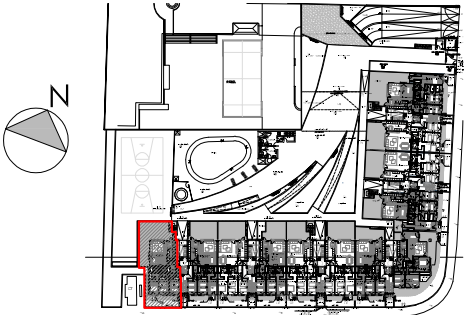


Superficie útil interior	98.60 m ²
Superficie útil exterior	86.83 m ²
Superficie construida interior más p.p. zonas comunes más zonas exteriores al 50% con un máximo de 25m ²	150,14 m ²


Escala gráfica




Nota: Esta ficha es provisional y podrá sufrir modificaciones derivadas del proyecto de ejecución, dirección de obra y decisiones administrativas.
El amueblamiento es orientativo, y no está incluido en el coste de la vivienda.

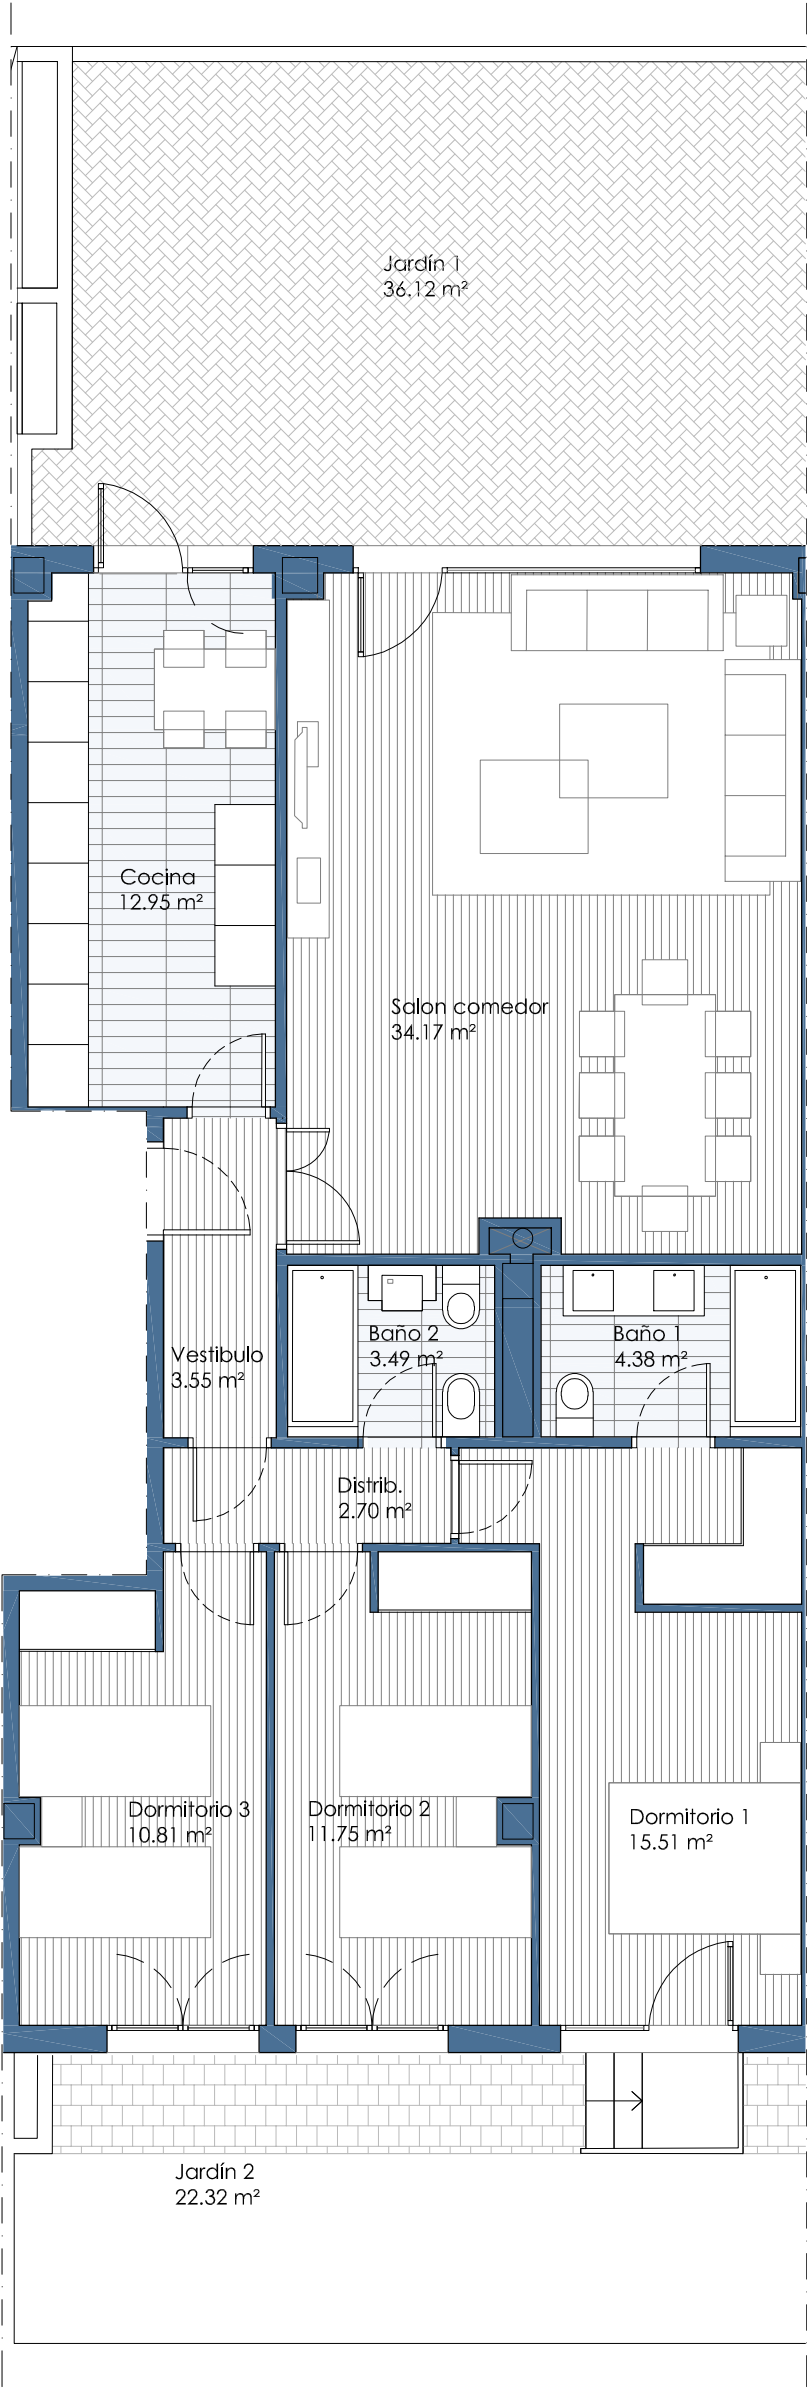

VIVIENDAS TIPO VT16
5 unidades
Portal 1 B-A
Portal 2 B-B
Portal 3 B-A
Portal 5 B-A
Portal 6 B-B

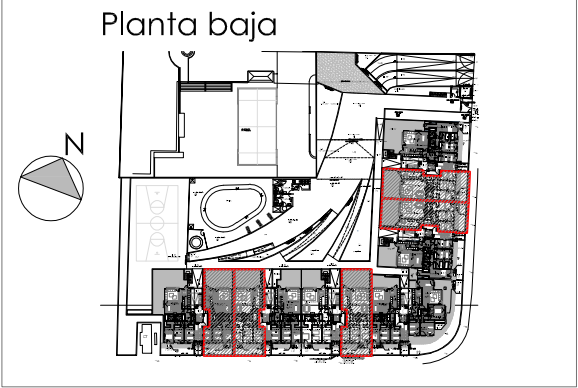


Superficie útil interior	99.31 m ²
Superficie útil exterior	58.44 m ²
Superficie construida interior más p.p. zonas comunes más zonas exteriores al 50% con un máximo de 25m ²	147.84 m ²

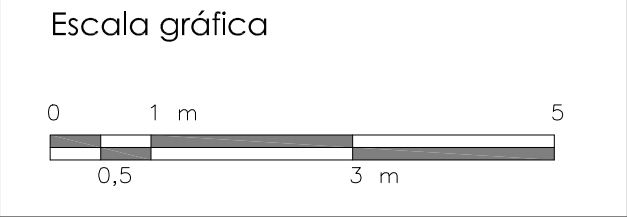


Nota: Esta ficha es provisional y podrá sufrir modificaciones derivadas del proyecto de ejecución, dirección de obra y decisiones administrativas.
El amueblamiento es orientativo, y no está incluido en el coste de la vivienda.

F16

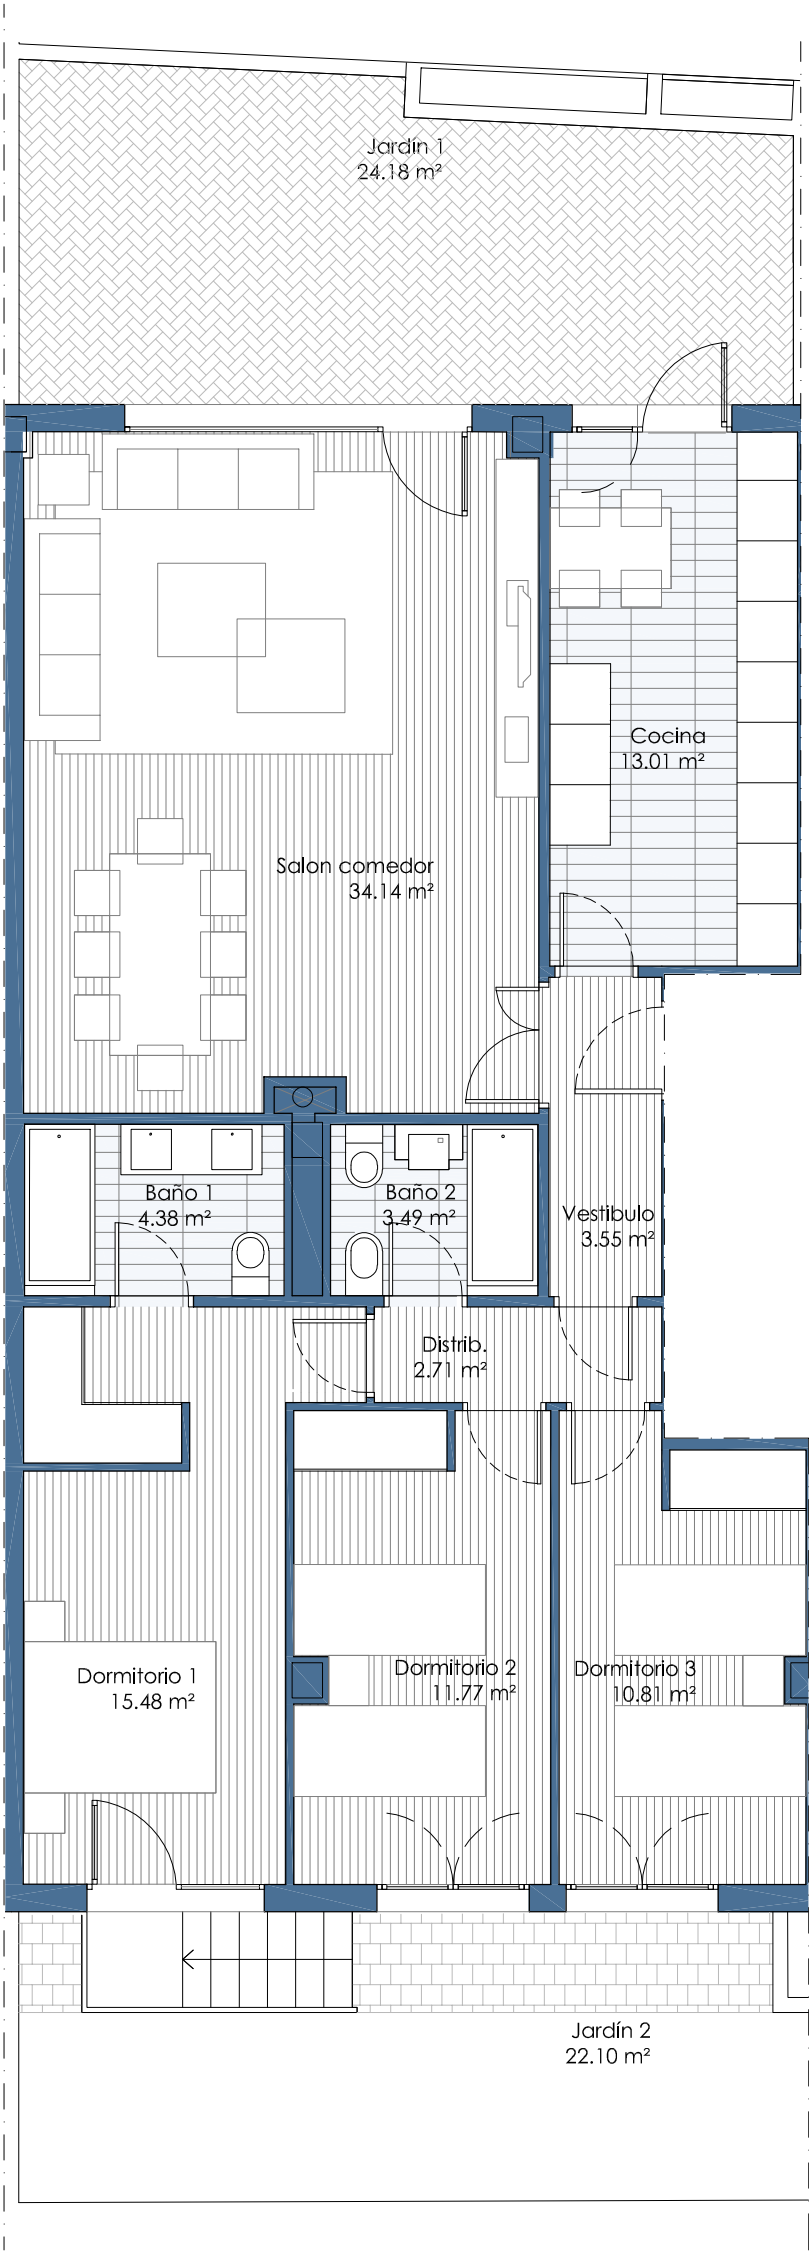

Planta baja

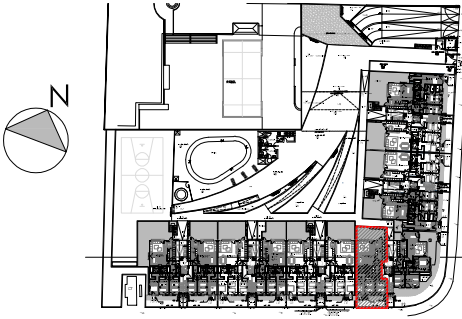

Superficie útil interior	99.34 m ²
Superficie útil exterior	46.28 m ²
Superficie construida interior más p.p. zonas comunes más zonas exteriores al 50% con un máximo de 25m ²	145.98 m ²


Escala gráfica



Nota: Esta ficha es provisional y podrá sufrir modificaciones derivadas del proyecto de ejecución, dirección de obra y decisiones administrativas.
El amueblamiento es orientativo, y no está incluido en el coste de la vivienda.



Plantas segunda y tercera

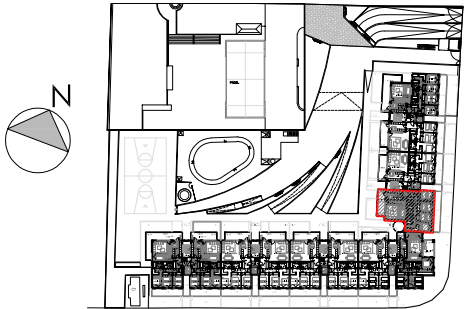


Superficie útil interior	107.20 m ²
Superficie útil exterior	14.21 m ²
Superficie construida interior más p.p. zonas comunes más zonas exteriores al 50% con un máximo de 25m ²	143.23 m ²


Escala gráfica



Nota: Esta ficha es provisional y podrá sufrir modificaciones derivadas del proyecto de ejecución, dirección de obra y decisiones administrativas. El amueblamiento es orientativo, y no está incluido en el coste de la vivienda.

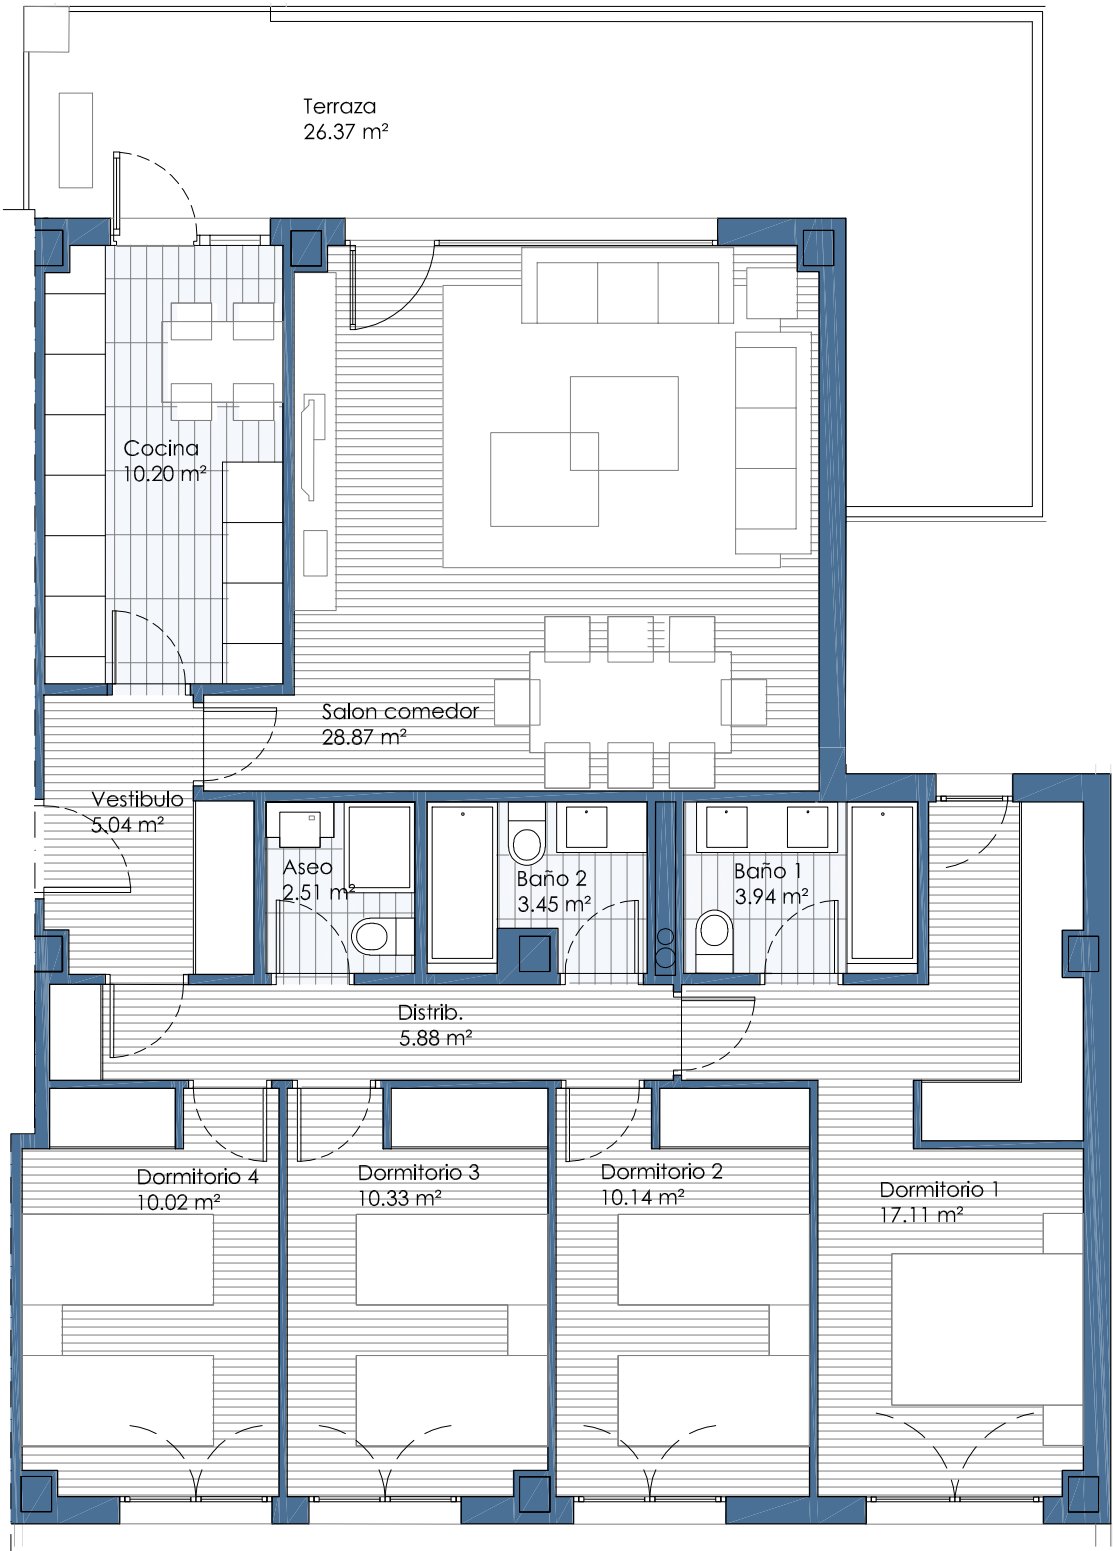


Plantas segunda y tercera

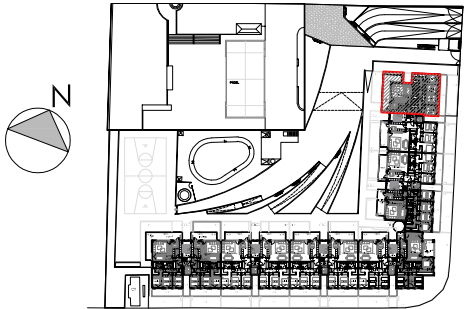


Superficie útil interior	107.49 m ²
Superficie útil exterior	26.37 m ²
Superficie construida interior más p.p. zonas comunes más zonas exteriores al 50% con un máximo de 25m ²	150,10 m ²


Escala gráfica

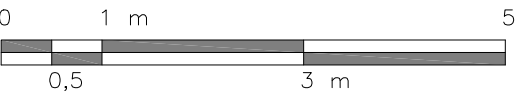

Nota: Esta ficha es provisional y podrá sufrir modificaciones derivadas del proyecto de ejecución, dirección de obra y decisiones administrativas.
El amueblamiento es orientativo, y no está incluido en el coste de la vivienda.

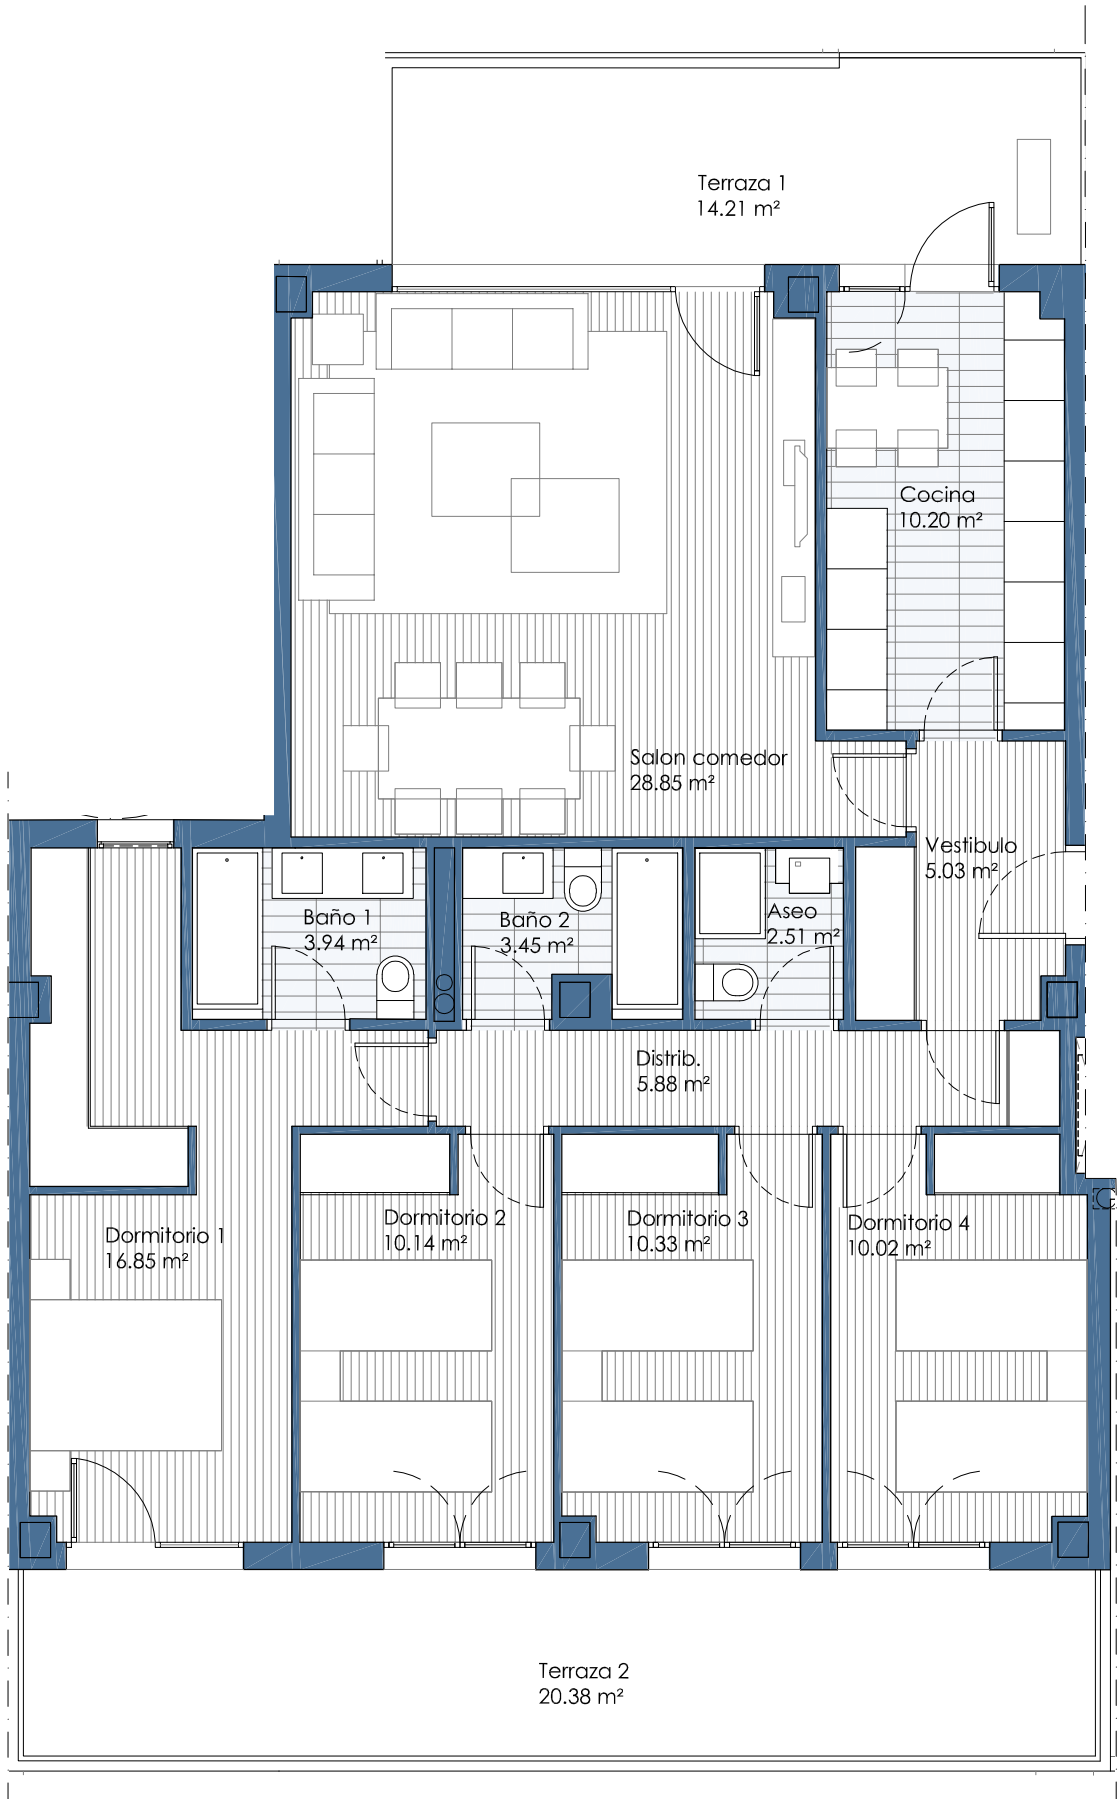

Plantas primera

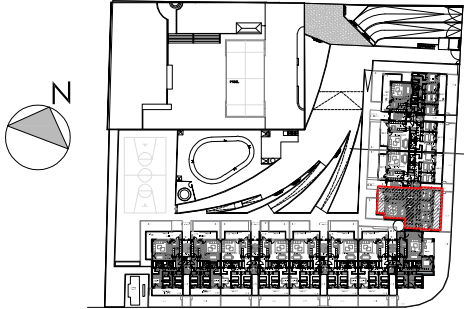


Superficie útil interior	107.20 m ²
Superficie útil exterior	34.59 m ²
Superficie construida interior más p.p. zonas comunes más zonas exteriores al 50% con un máximo de 25m ²	153.52 m ²


Escala gráfica



Nota: Esta ficha es provisional y podrá sufrir modificaciones derivadas del proyecto de ejecución, dirección de obra y decisiones administrativas.
El amueblamiento es orientativo, y no está incluido en el coste de la vivienda.

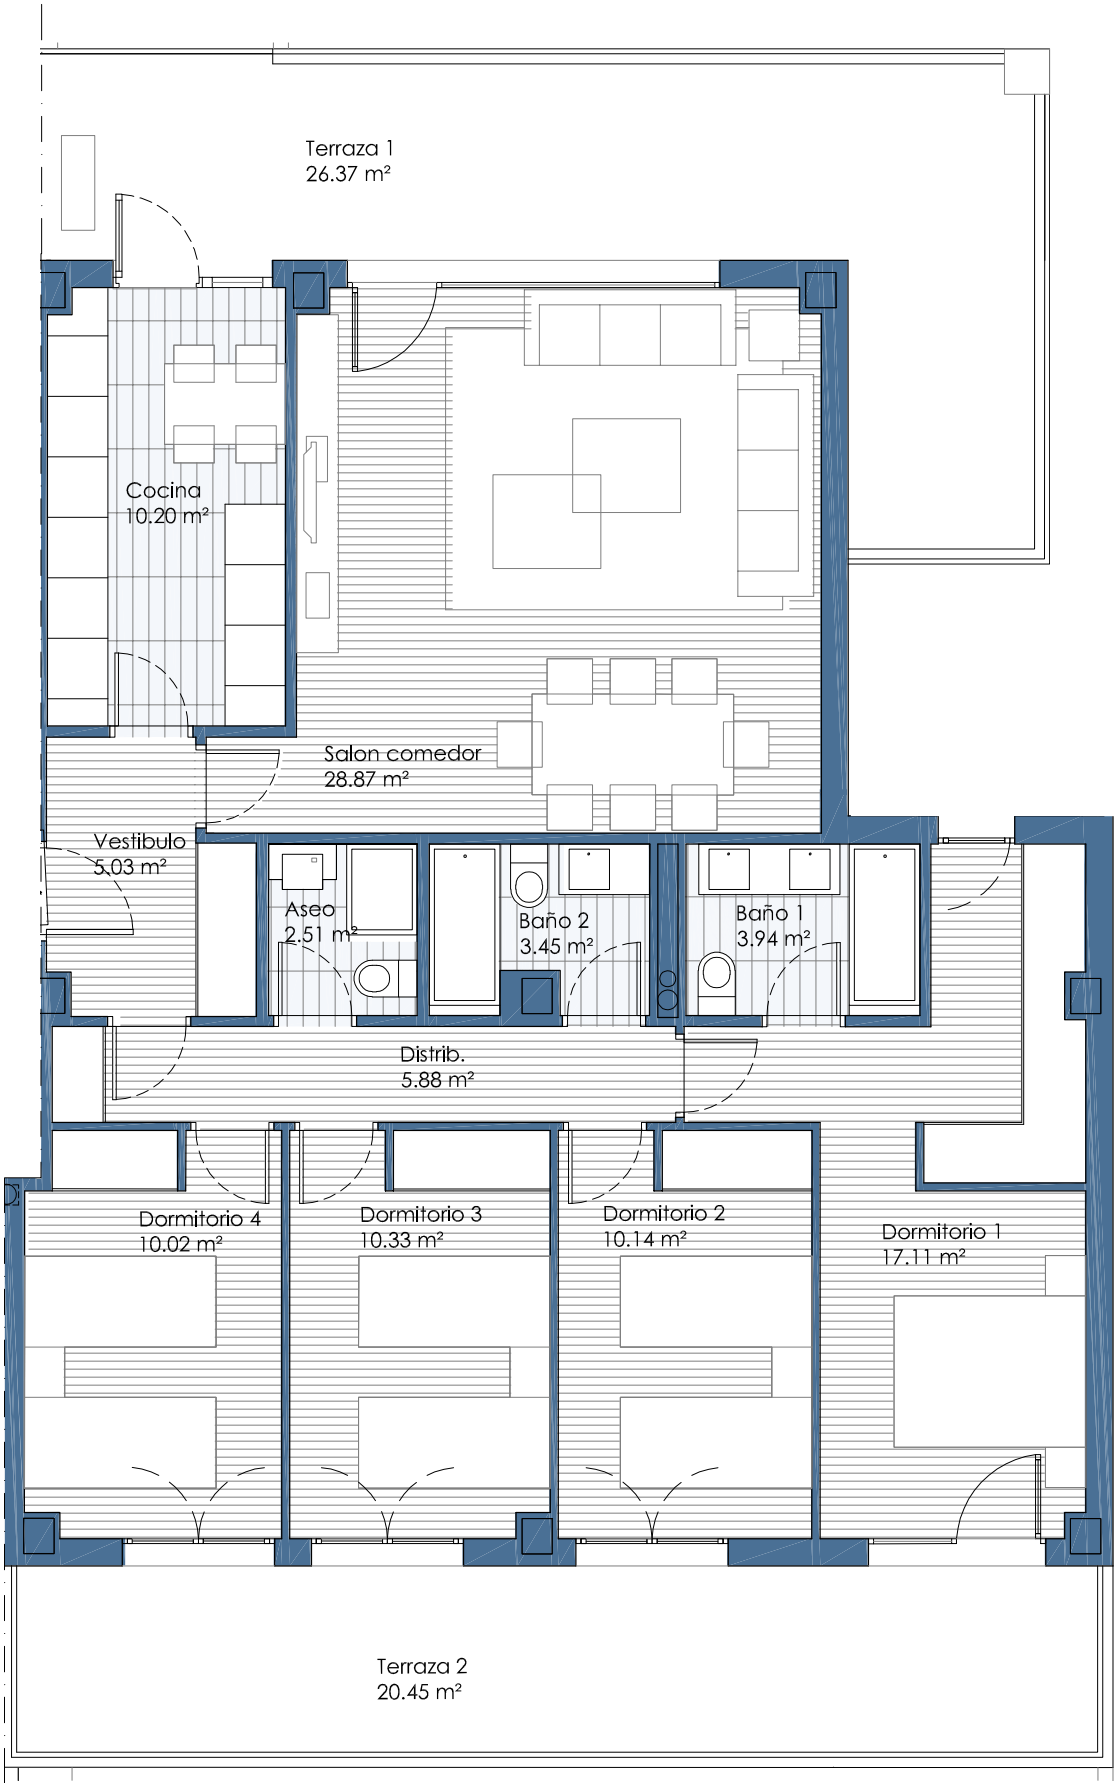

Planta primera

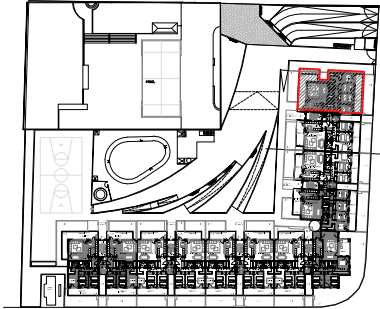


Superficie útil interior	107.48 m ²
Superficie útil exterior	46.82m ²
Superficie construida interior más p.p. zonas comunes más zonas exteriores al 50% con un máximo de 25m ²	160,25 m ²


Escala gráfica



Nota: Esta ficha es provisional y podrá sufrir modificaciones derivadas del proyecto de ejecución, dirección de obra y decisiones administrativas. El amueblamiento es orientativo, y no está incluido en el coste de la vivienda.

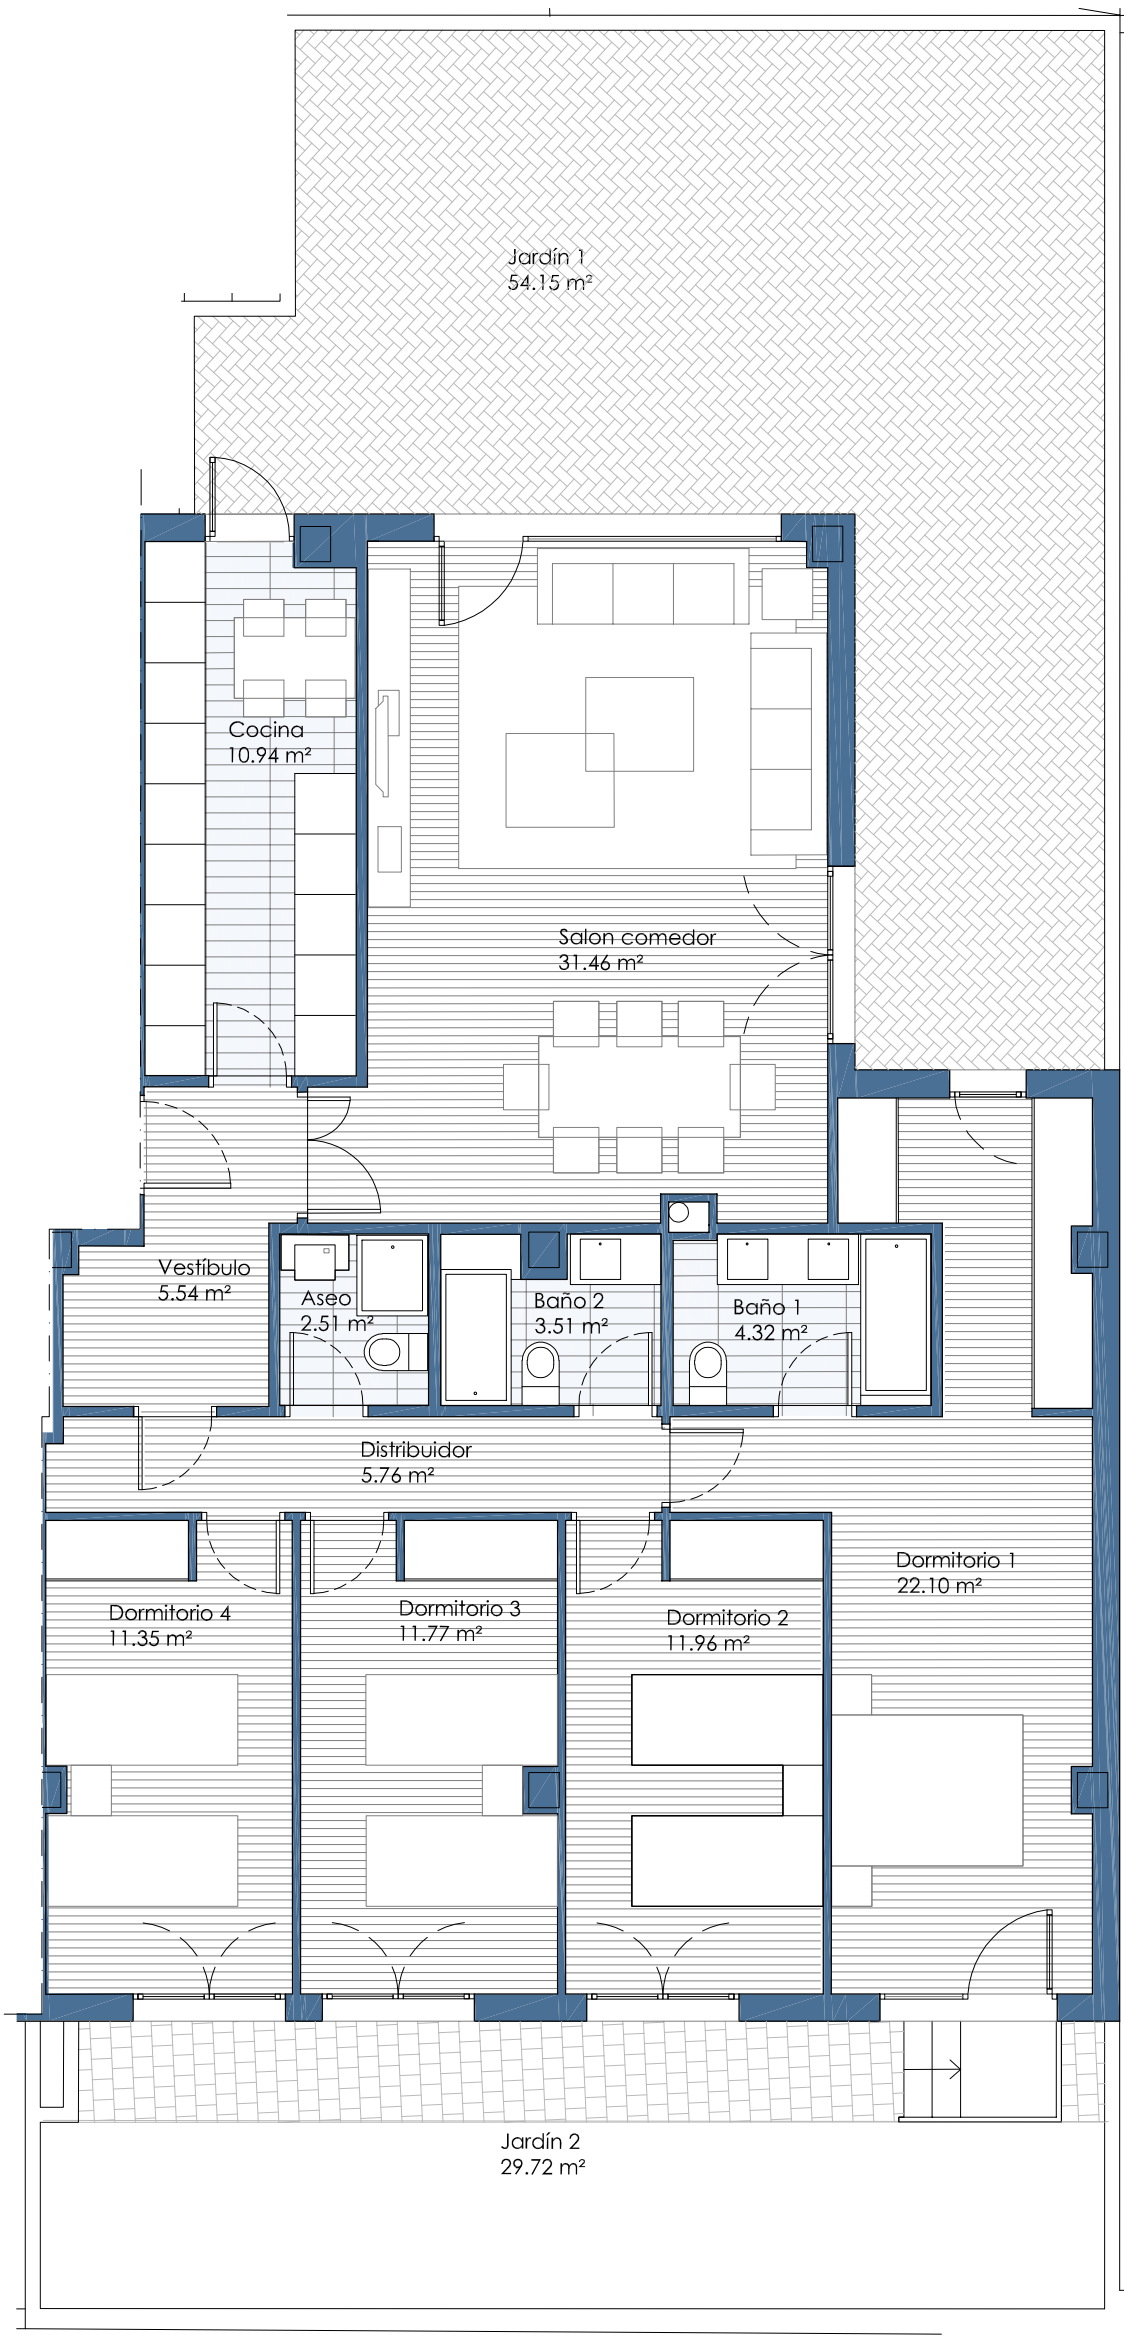

Planta baja

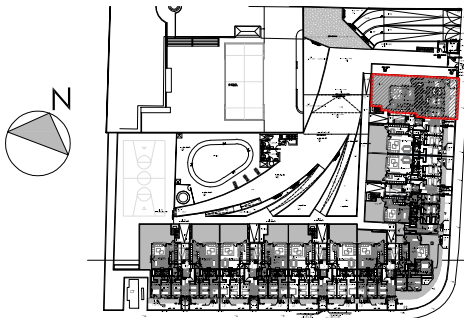


Superficie útil interior	121.22 m ²
Superficie útil exterior	83,87m ²
Superficie construida interior más p.p. zonas comunes más zonas exteriores al 50% con un máximo de 25m ²	177,29 m ²


Escala gráfica



Nota: Esta ficha es provisional y podrá sufrir modificaciones derivadas del proyecto de ejecución, dirección de obra y decisiones administrativas.
El amueblamiento es orientativo, y no está incluido en el coste de la vivienda.

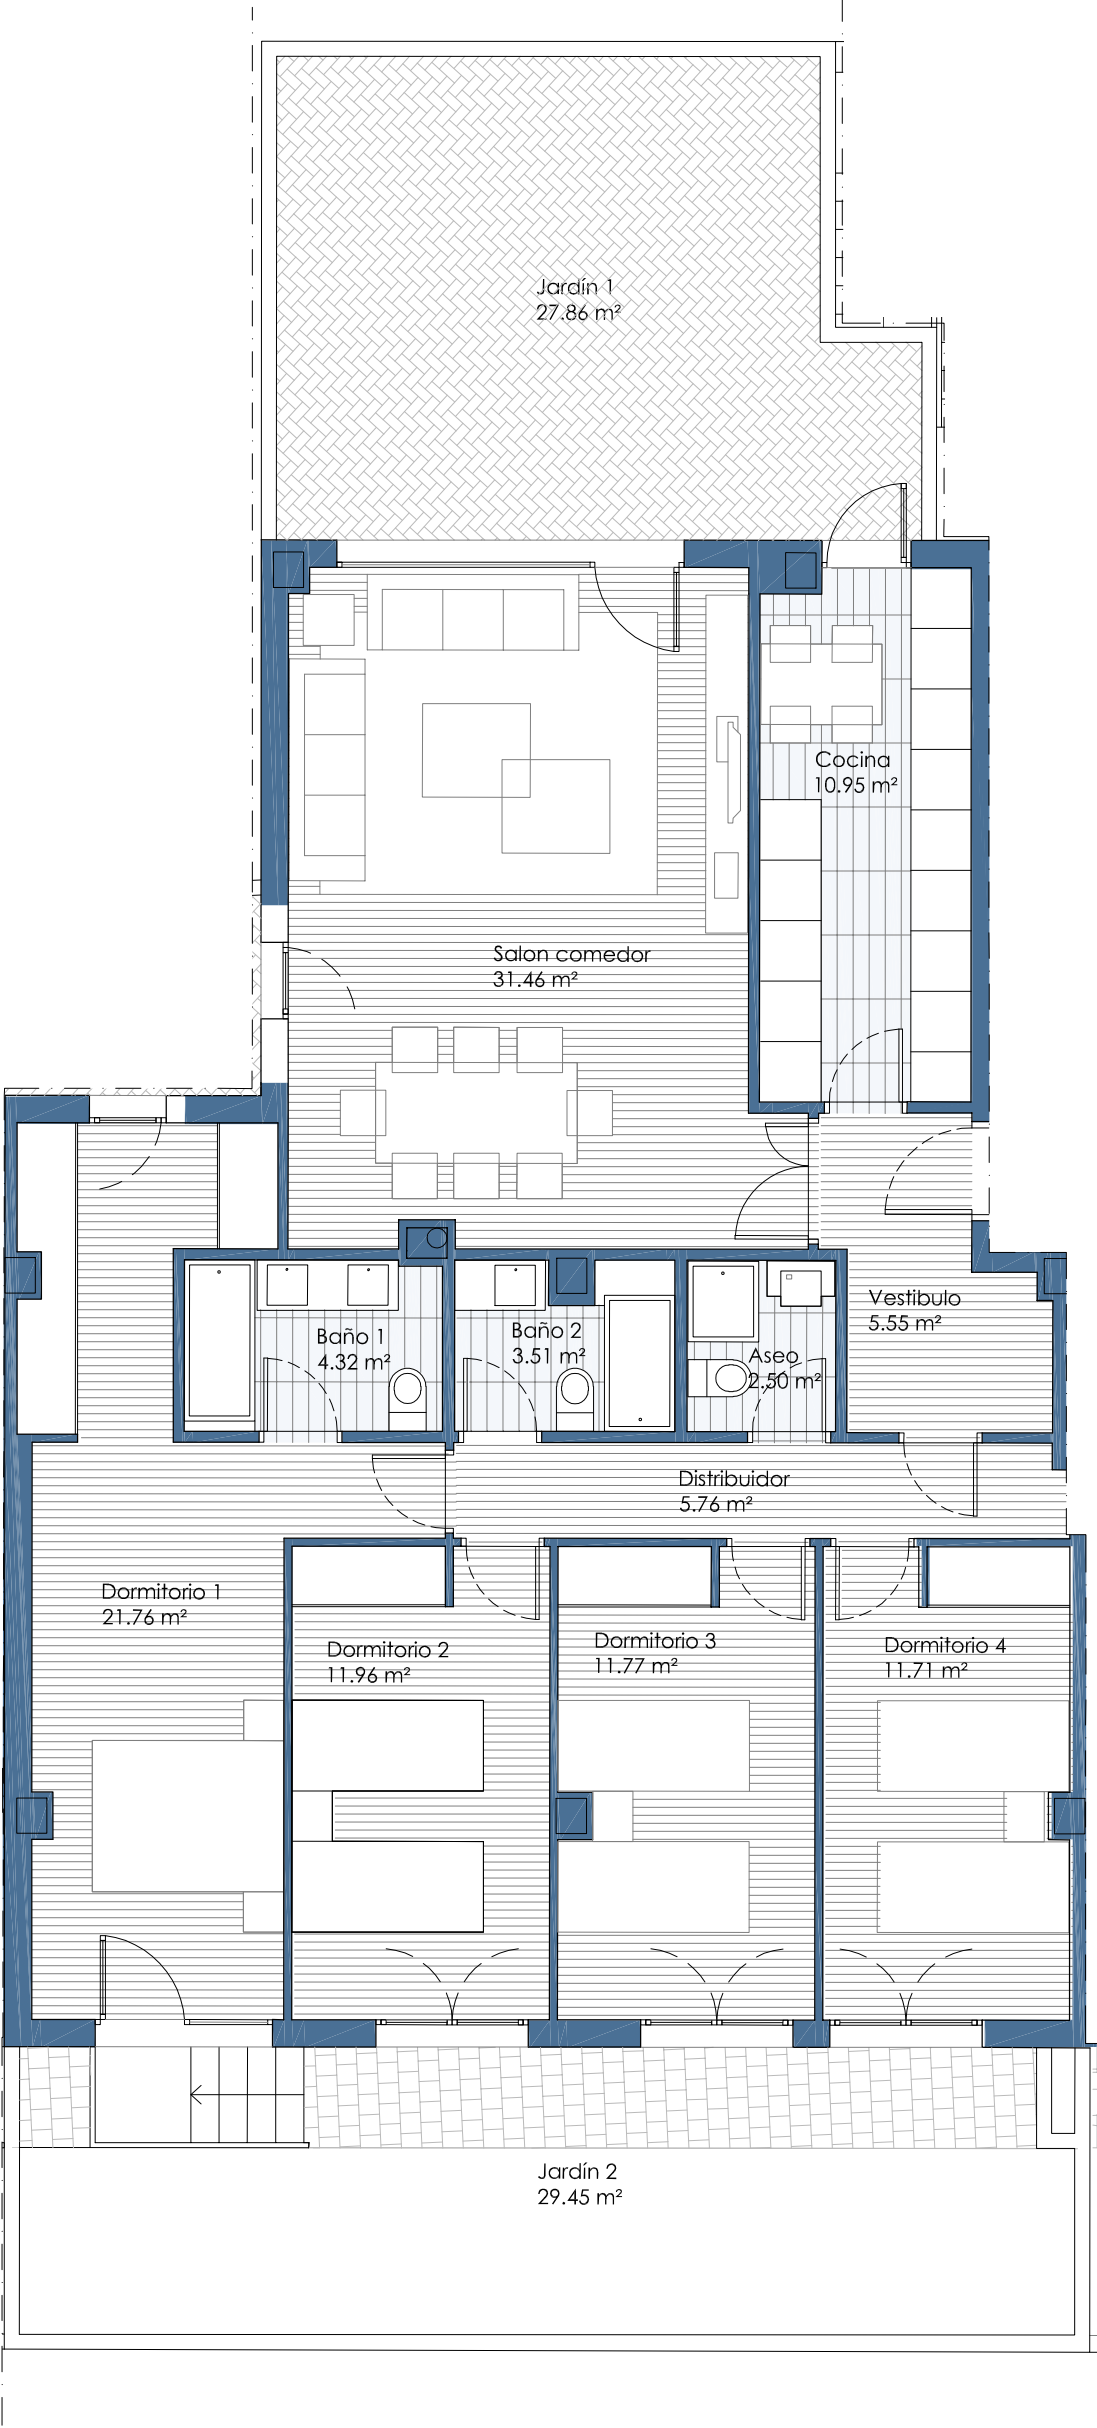

Plantas baja

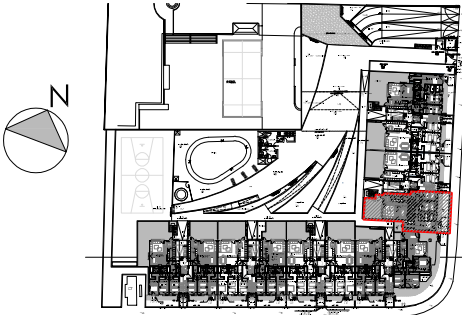

Superficie útil interior	121.25 m ²
Superficie útil exterior	57.31 m ²
Superficie construida interior más p.p. zonas comunes más zonas exteriores al 50% con un máximo de 25m ²	176.40 m ²

Escala gráfica



Nota: Esta ficha es provisional y podrá sufrir modificaciones derivadas del proyecto de ejecución, dirección de obra y decisiones administrativas.
El amueblamiento es orientativo, y no está incluido en el coste de la vivienda.