



superficies útiles interiores		
1. vestíbulo acceso	8,64 m ²	
2. cocina	8,62 m ²	
3. salón comedor	25,08 m ²	
4. c.lavado	1,14 m ²	
5. dormitorio 1-despacho	8,64 m ²	
6. baño 1	3,04 m ²	
7. escalera	4,63 m ²	
Total Sup. Útil interior pl. baja	59,79 m ²	
8. distribuidor	6,82 m ²	
9. baño 2	3,87 m ²	
10. dormitorio 2	11,18 m ²	
11. dormitorio 3	11,18 m ²	
12. dormitorio 4	11,15 m ²	
13. baño 3	5,38 m ²	
14. vestidor	5,69 m ²	
Total Sup. Útil interior pl. primera	55,27 m ²	
Total Sup. Útil viv.	115,06 m ²	
superficies útiles exteriores		
e1. acceso	12,32 m ²	
e2. aparcamiento descubierto	26,30 m ²	
e3. porche trasero	18,00 m ²	
e4. espacio libre parcela (s/parcela, desde 53,86 m2 hasta 66,93 m2 piscina opcional	15,00 m ²	
Total Sup. Útil exterior	56,62 m ²	
superficies construidas		
Planta baja	65,10 m ²	
Planta primera	69,85 m ²	
Total Sup. construida	134,95 m ²	
edificabilidad		
Planta baja	65,10 m ²	
Planta primera	65,72 m ²	
Total edificabilidad	130,82 m ²	

TIPOLOGÍA T1. PLANTA PRIMERA



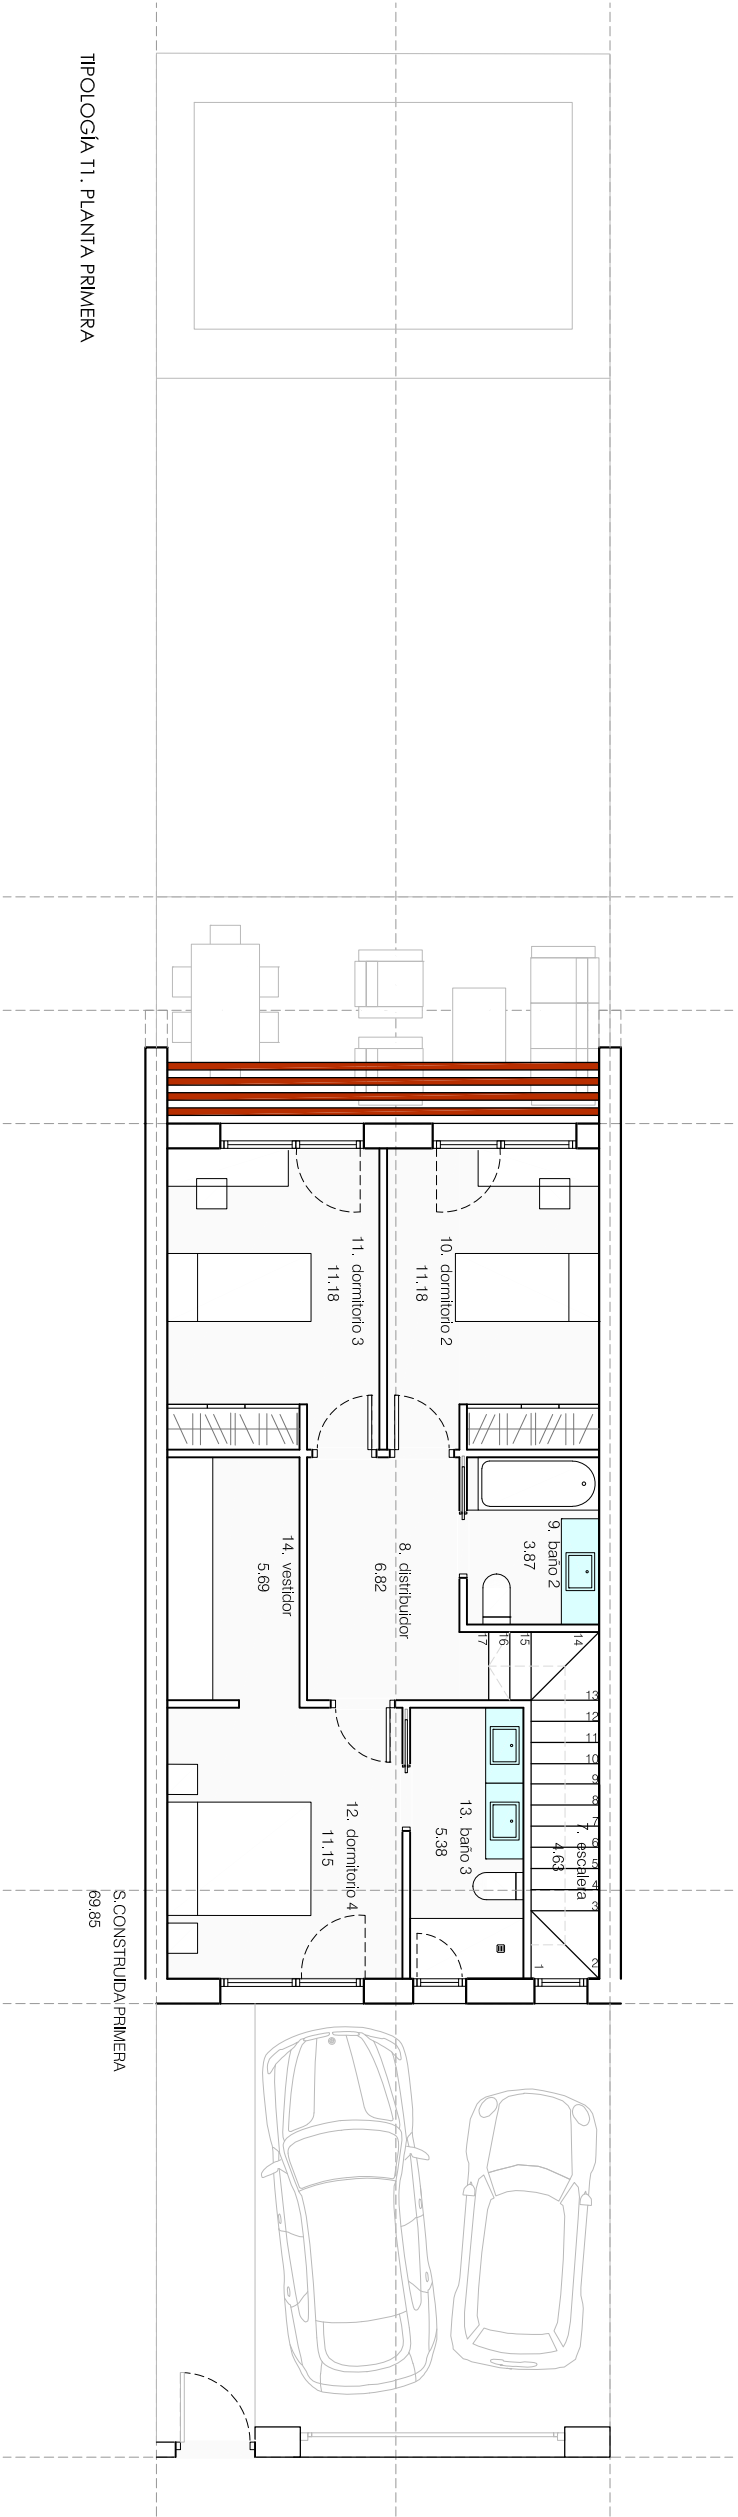


S.CONSTRUIDA PRIMERA
69.85


TIPOLOGÍA T1. PLANTA BAJA

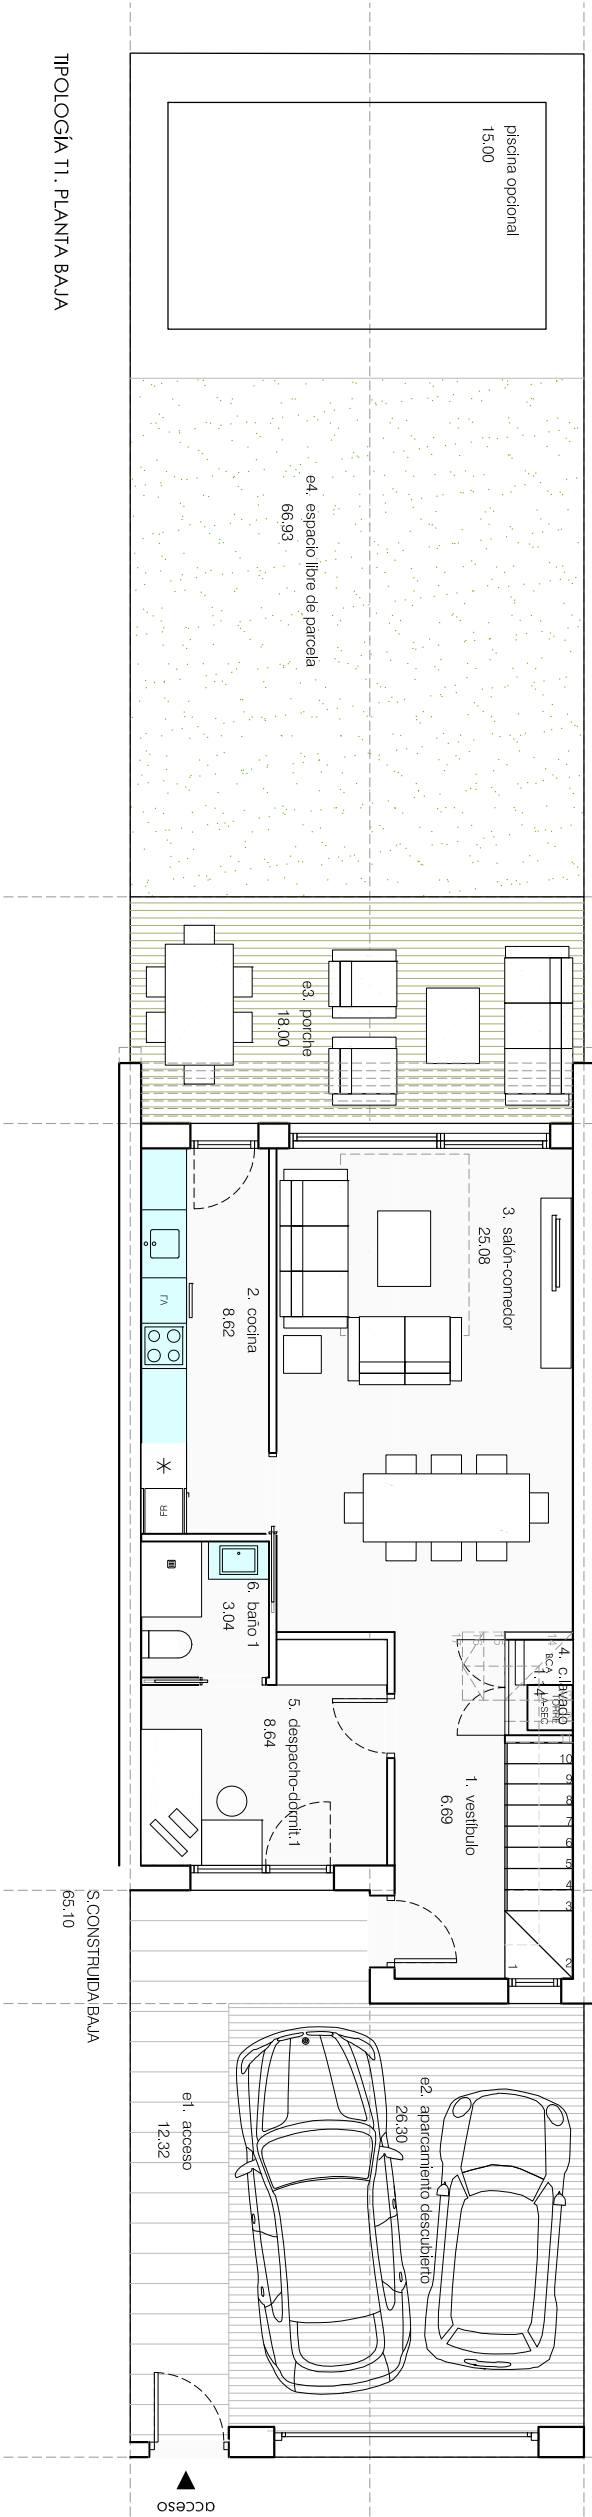

S.CONSTRUIDA BAJA
65.10

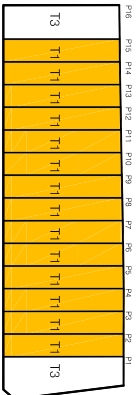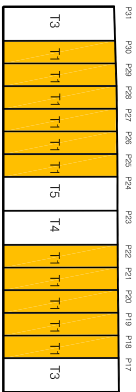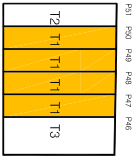

Los datos económicos, gráficos (planos, infográficos, etc) y de cantidades contenidos en el presente dossier son orientativos y provisionales y están sujetos a posibles modificaciones por razones técnicas o administrativas.

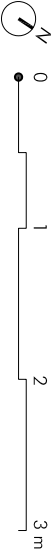

superficies útiles interiores

- 1. vestíbulo acceso 6,69 m²
- 2. cocina 8,62 m²
- 3. salón comedor 24,16 m²
- 4. c.lavado 1,14 m²
- 5. dormitorio 1-despacho 8,20 m²
- 6. baño 1 3,04 m²
- 7. escalera 4,63 m²

Total Sup. Útil interior pl. baja

- 8. distribuidor 6,76 m²
- 9. baño 2 3,71 m²
- 10. dormitorio 2 10,89 m²
- 11. dormitorio 3 10,89 m²
- 12. dormitorio 4 10,64 m²
- 13. baño 3 5,38 m²
- 14. vestidor 5,46 m²

Total Sup. Útil interior pl. primera

53,73 m²

Total Sup. Útil viv.


110,21 m²

superficies útiles exteriores


- e1. acceso 12,32 m²
- e2. aparcamiento descubierta 26,30 m²
- e3. porche trasero 18,00 m²
- e4. espacio libre parcela 55,84 m²
- piscina opcional 15,00 m²

Total Sup. Útil exterior 127,46 m²





Plantas construidas	superficies construidas
Planta baja	65,10 m²
Planta primera	69,85 m²
Total Sup. construida	134,95 m²
edificabilidad	65,10 m²
Planta primera	65,72 m²
Total edificabilidad	130,82 m²

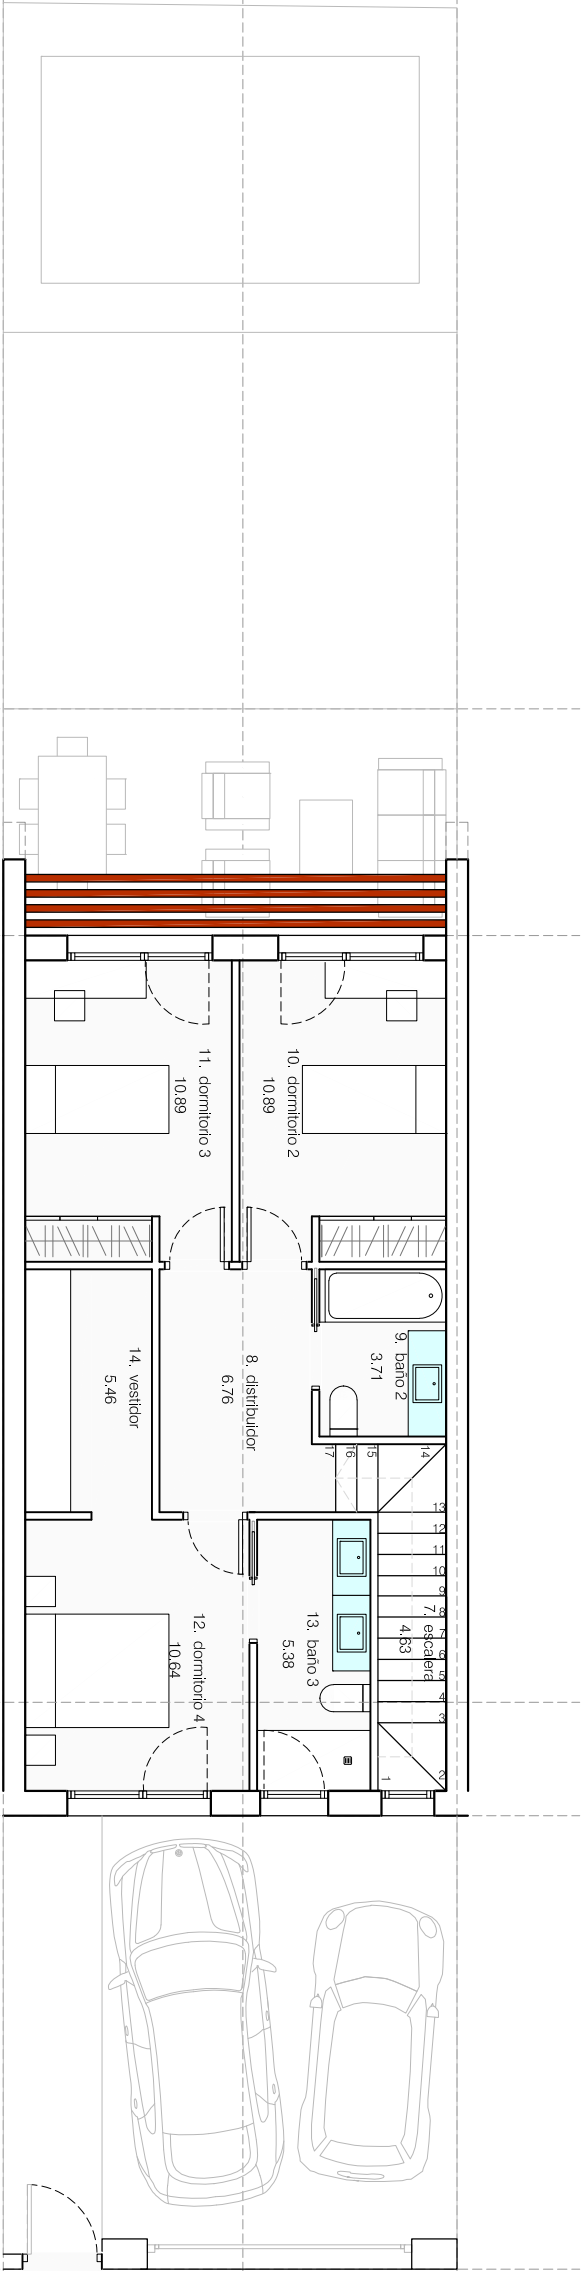


TIPOLOGÍA 12. PLANTA PRIMERA

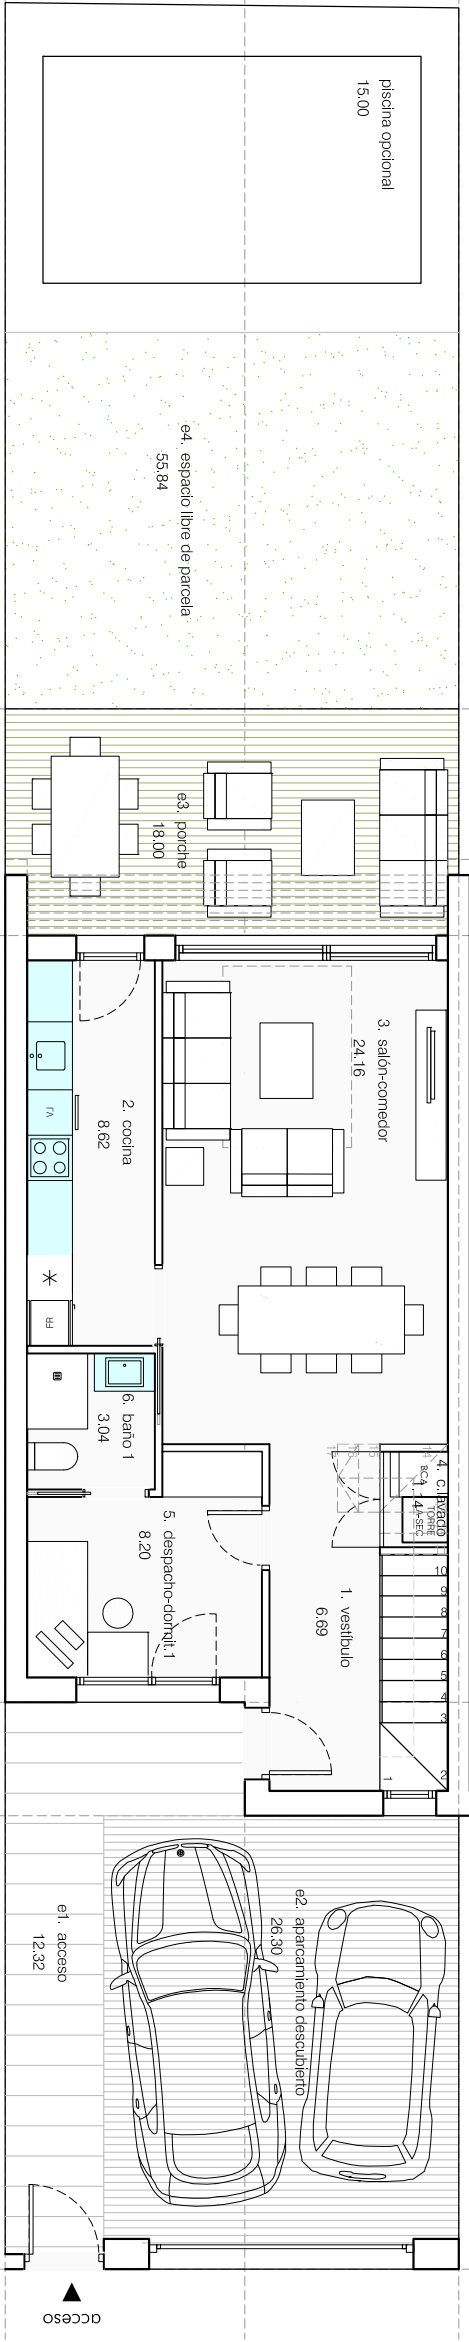

TIPOLOGÍA 12. PLANTA BAJA

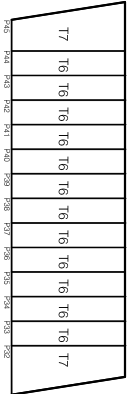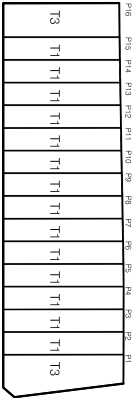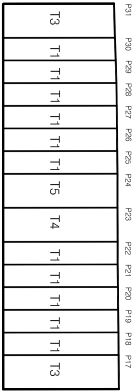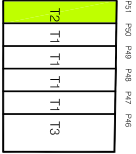

Los datos económicos, gráficos (planos, infográficos, etc) y de cantidades contenidos en el presente dossier son orientativos y provisionales y están sujetos a posibles modificaciones por razones técnicas o administrativas.

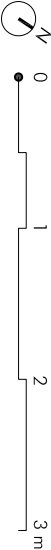

superficies útiles interiores

- 1. vestíbulo acceso 8,64 m²
- 2. cocina 8,62 m²
- 3. salón comedor 25,08 m²
- 4. c.lavado 1,14 m²
- 5. dormitorio 1-despacho 8,64 m²
- 6. baño 1 3,04 m²
- 7. escalera 4,63 m²

Total Sup. Útil interior pl. baja

- 8. distribuidor 59,79 m²
- 9. baño 2 6,82 m²
- 10. dormitorio 2 11,18 m²
- 11. dormitorio 3 11,18 m²
- 12. dormitorio 4 11,15 m²
- 13. baño 3 5,38 m²
- 14. vestidor 5,69 m²

Total Sup. Útil interior pl. primera

- 55,27 m²

Total Sup. Útil viv. 115,06 m²

superficies útiles exteriores

- e1. acceso 19,51 m²
- e2. aparcamiento descubierto 26,30 m²
- e3. porche trasero 18,56 m²

e4. espacio libre parcela (s/parcela) desde 114,60 m2 hasta 149,93 m2


- e5. acera lateral 10,51 m²
- piscina opcional 15,00 m²

Total Sup. Útil exterior 74,88 m²

superficies construidas


- Planta baja 66,97 m²
- Planta primera 72,00 m²
- Total Sup. construida 138,97 m²

- Planta baja 66,97 m²
- Planta primera 67,87 m²
- Total edificabilidad 134,84 m²

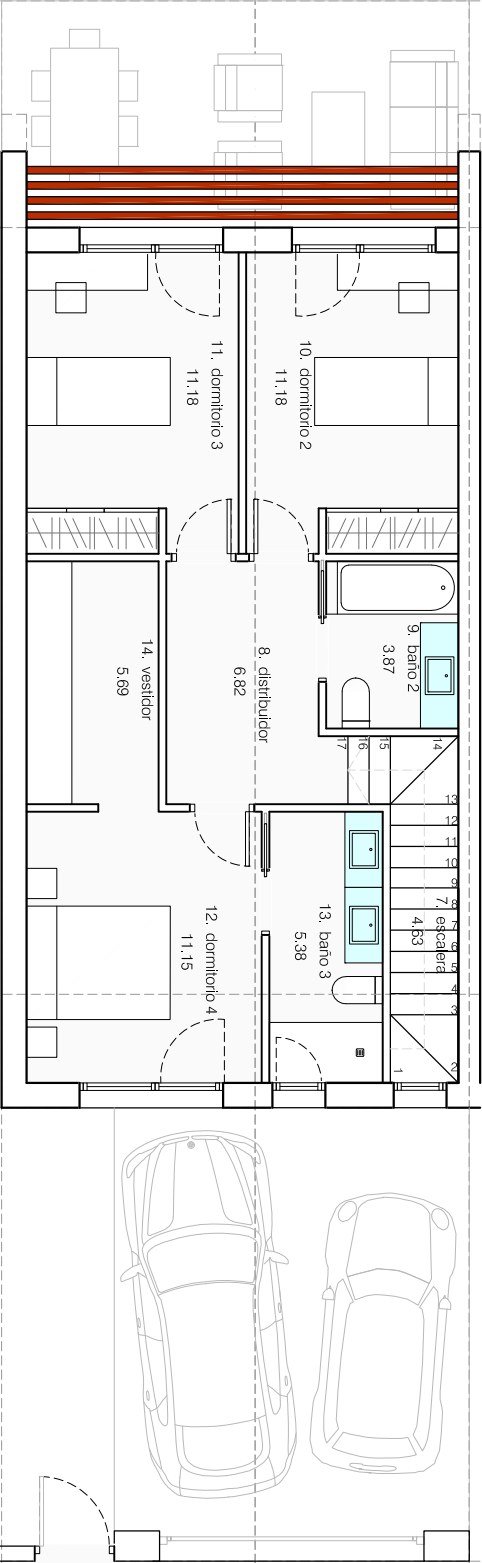





S.CONSTRUIDA PRIMERA
72.00

TIPOLOGÍA T3. PARCELA 16. PLANTA PRIMERA

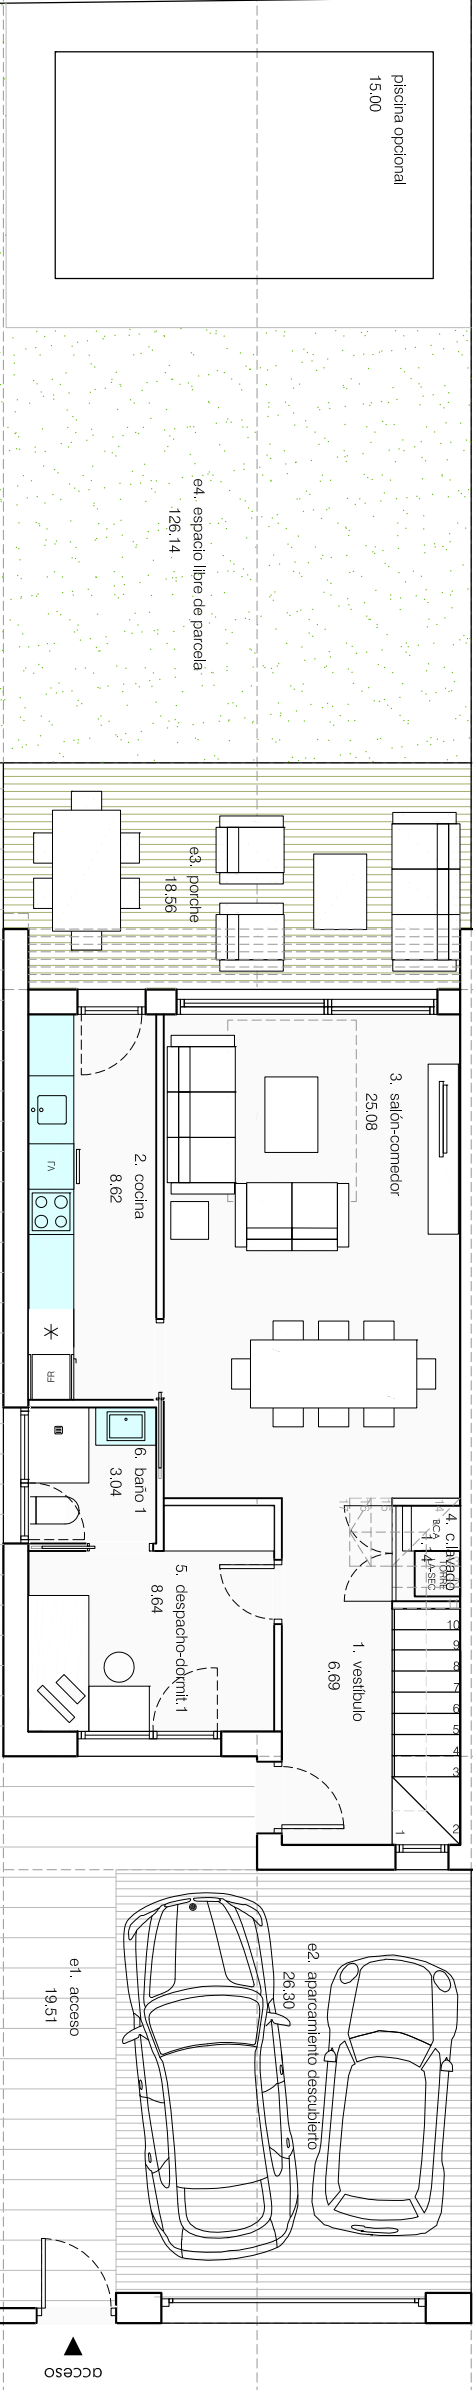



S.CONSTRUIDA BAJA
66.97

TIPOLOGÍA T3. PARCELA 16. PLANTA BAJA

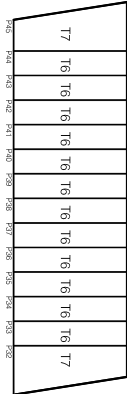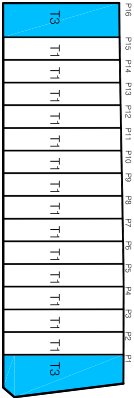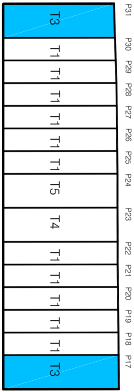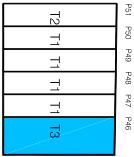


Los datos económicos, gráficos (planos, infográficos, etc) y de cantidades contenidos en el presente dossier son orientativos y provisionales y están sujetos a posibles modificaciones por razones técnicas o administrativas.

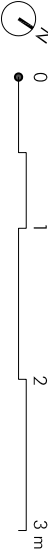


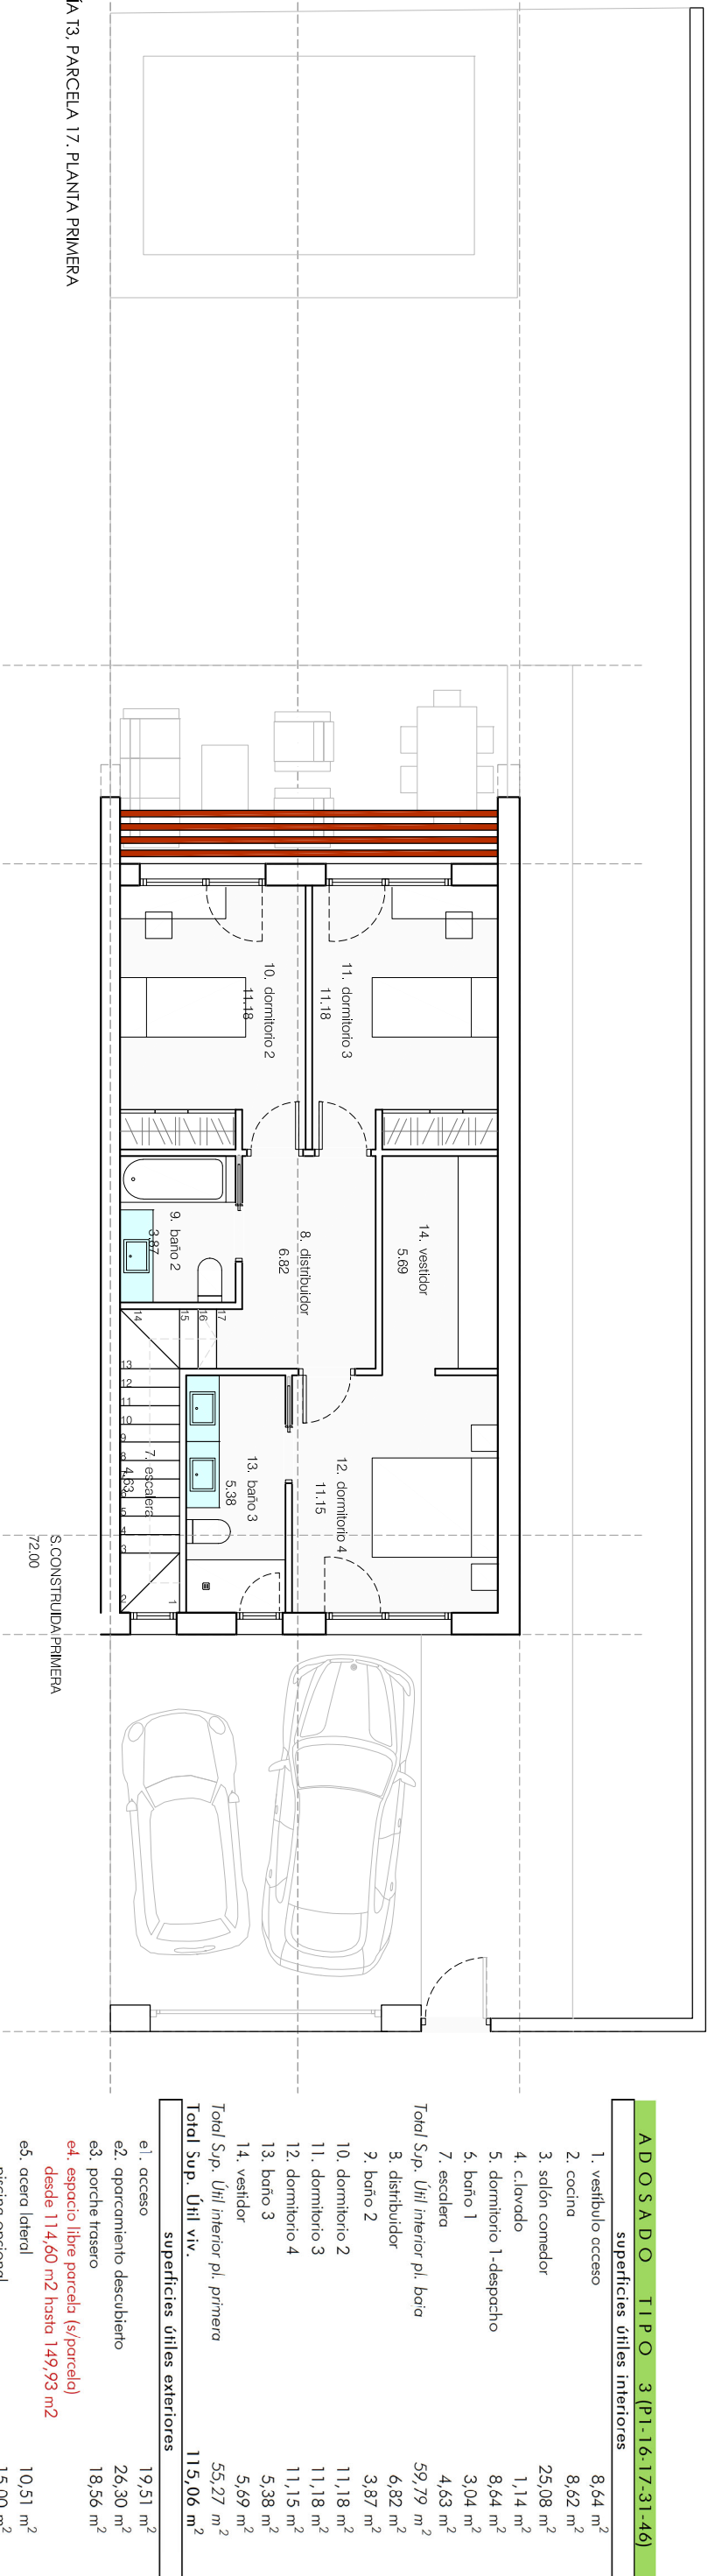

TIPOLOGÍA T3, PARCELA 17. PLANTA PRIMERA

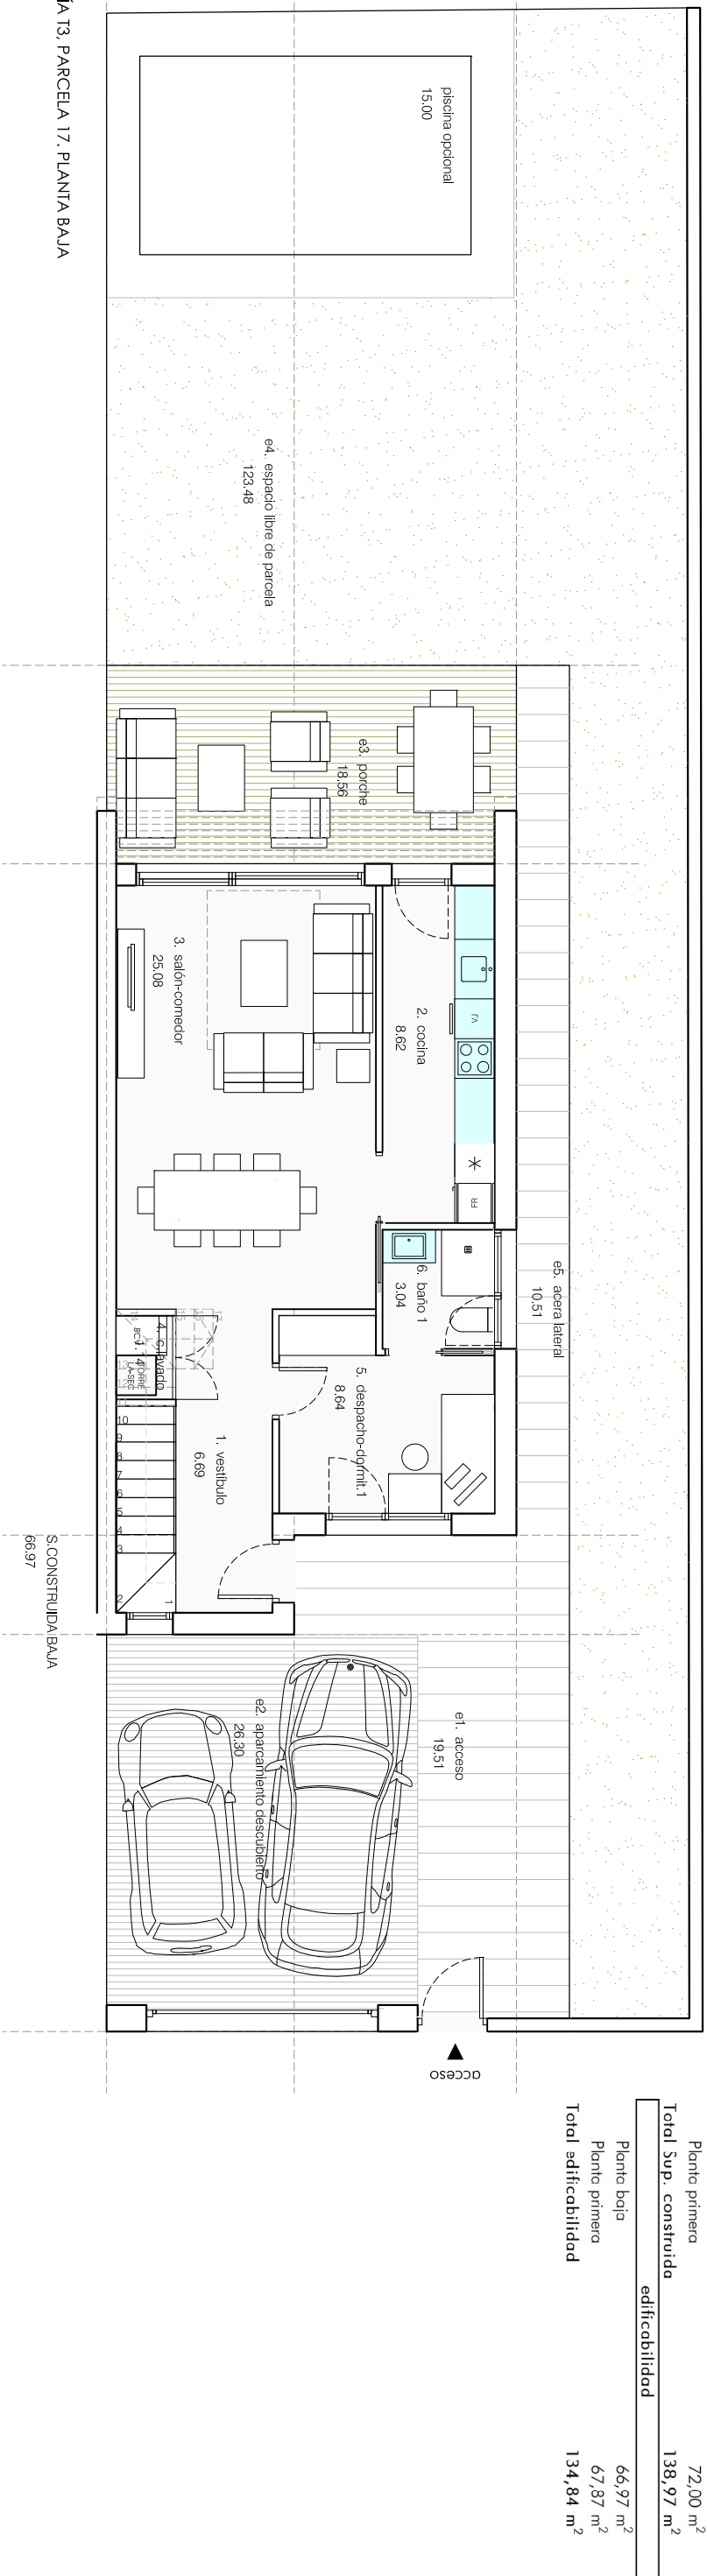

TIPOLOGÍA T3, PARCELA 17. PLANTA BAJA

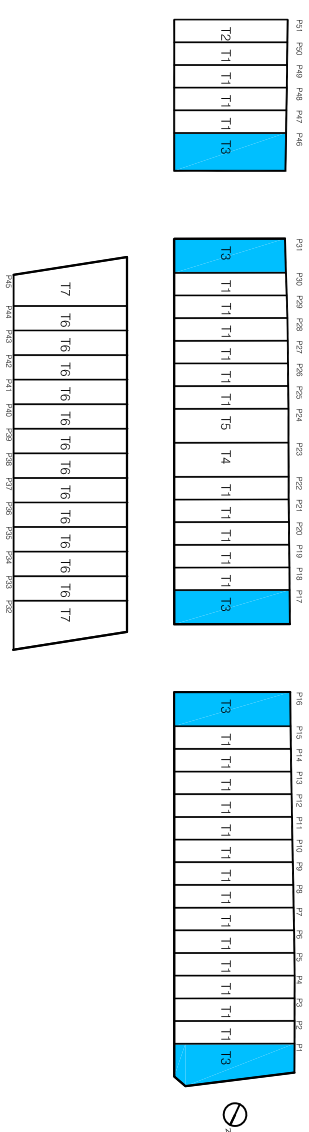

Los datos económicos, gráficos (planos, infografías, etc) y de calidades contenidos en el presente dossier son orientativos y provisionales y están sujetos a posibles modificaciones por razones técnicas o administrativas.



1. vestíbulo acceso
2. cocina
3. salón comedor
4. c.lavado
5. dormitorio 1-despacho
6. baño 1
7. escalera

Total Sup. Útil interior pl. baja

- 8.64 m²
- 8.62 m²
- 25.08 m²
- 1.14 m²
- 8.64 m²
- 3.04 m²
- 4.63 m²
- 59.79 m²
- 3.87 m²
- 11.18 m²
- 11.18 m²
- 11.15 m²
- 5.38 m²
- 5.69 m²
- 55.27 m²

Total Sup. Útil interior pl. primera

115.06 m²

superficies útiles exteriores


- e1. acceso
- e2. aparcamiento descubierta
- e3. porche trasero
- e4. espacio libre parcela (s/porche)
- e4. desde 114,60 m2 hasta 149,93 m2
- e5. acera lateral
- 10.51 m²
- 15.00 m²
- 74.88 m²

Total Sup. Útil exterior


superficies construidas

- Planta baja
- Planta primera
- Total Sup. construida
- edificabilidad
- 66.97 m²
- 72.00 m²
- 138.97 m²





- Planta baja
- Planta primera
- Total edificabilidad
- 66.97 m²
- 67.87 m²
- 134.84 m²

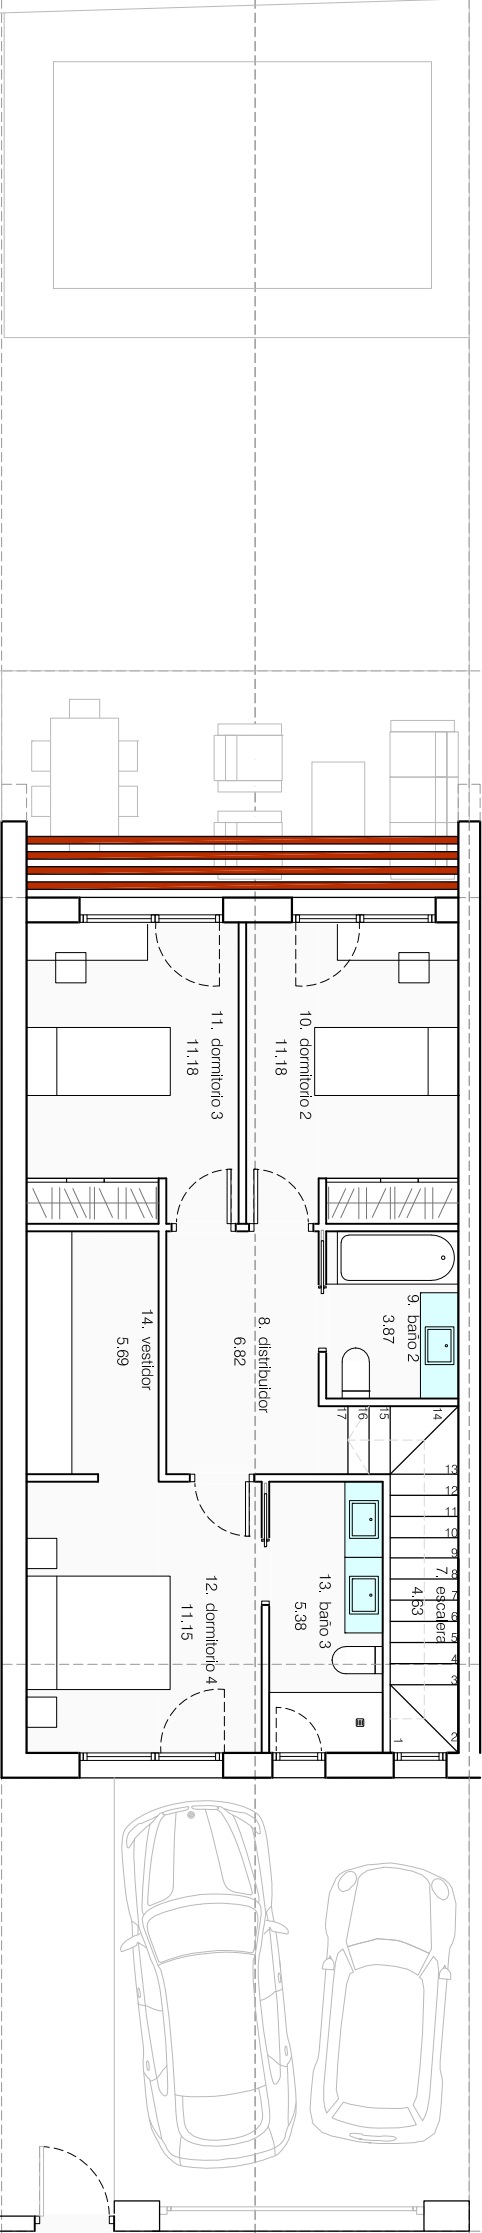


TIPOLOGÍA T3. PARCELA 31. PLANTA PRIMERA

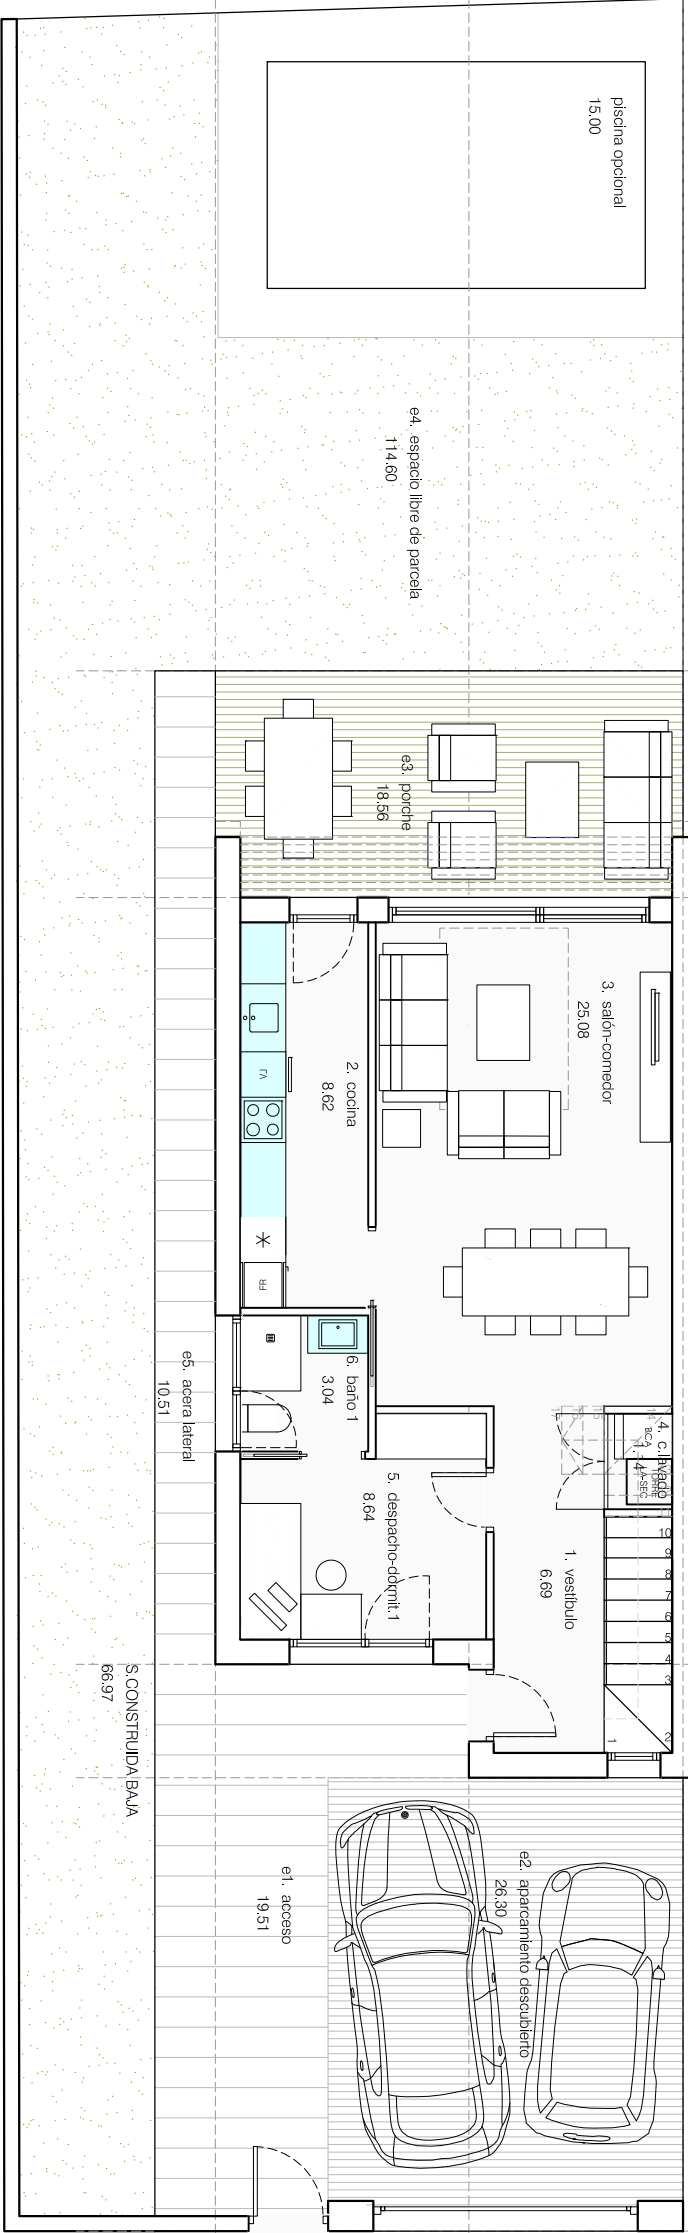


TIPOLOGÍA T3. PARCELA 31. PLANTA BAJA

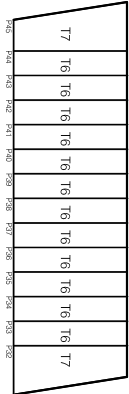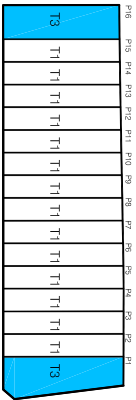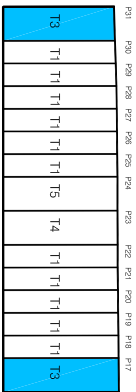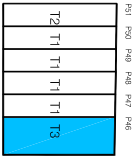

Los datos económicos, gráficos (planos, infográficos, etc) y de cantidades contenidos en el presente dossier son orientativos y provisionales y están sujetos a posibles modificaciones por razones técnicas o administrativas.

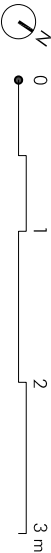


ADOSADO TIPO 3 (P1-16-17-31-46)		
superficies útiles interiores		
1. vestíbulo acceso		8,64 m ²
2. cocina		8,62 m ²
3. salón comedor		25,08 m ²
4. clivado		1,14 m ²
5. dormitorio 1-despacho		8,64 m ²
6. baño 1		3,04 m ²
7. escalera		4,63 m ²
Total Sup. Útil interior pl. baja		59,79 m ²
8. distribuidor		6,82 m ²
9. baño 2		3,87 m ²
10. dormitorio 2		11,18 m ²
11. dormitorio 3		11,18 m ²
12. dormitorio 4		11,15 m ²
13. baño 3		5,38 m ²
14. vestidor		5,69 m ²
Total Sup. Útil interior pl. primera		55,27 m ²
Total Sup. Útil viv.		115,06 m ²
superficies útiles exteriores		
e1. acceso		19,51 m ²
e2. aparcamiento descubierto		26,30 m ²
e3. porche trasero		18,56 m ²



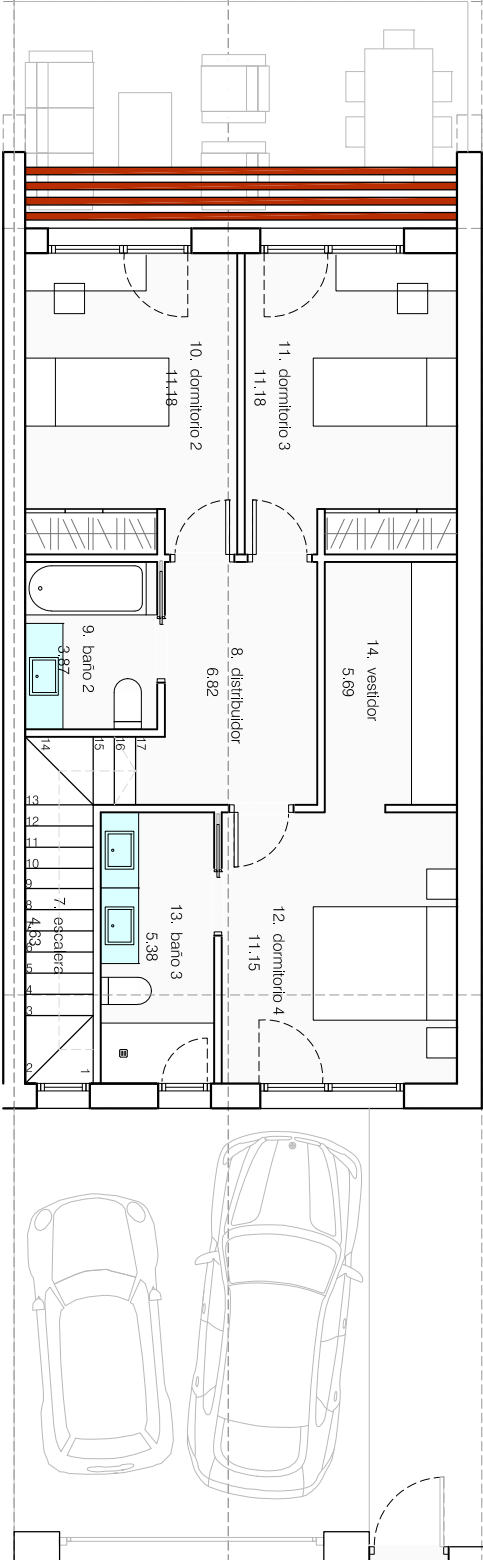


TIPOLOGÍA 13. PARCELA 46. PLANTA PRIMERA


e5. acera lateral	10,51 m ²
piscina opcional	15,00 m ²
Total Sup. Útil exterior	74,88 m ²
superficies construidas	
Planta baja	66,97 m ²
Planta primera	72,00 m ²
Total Sup. construida	138,97 m ²
edificabilidad	
Planta baja	66,97 m ²
Planta primera	67,87 m ²
Total edificabilidad	134,84 m ²

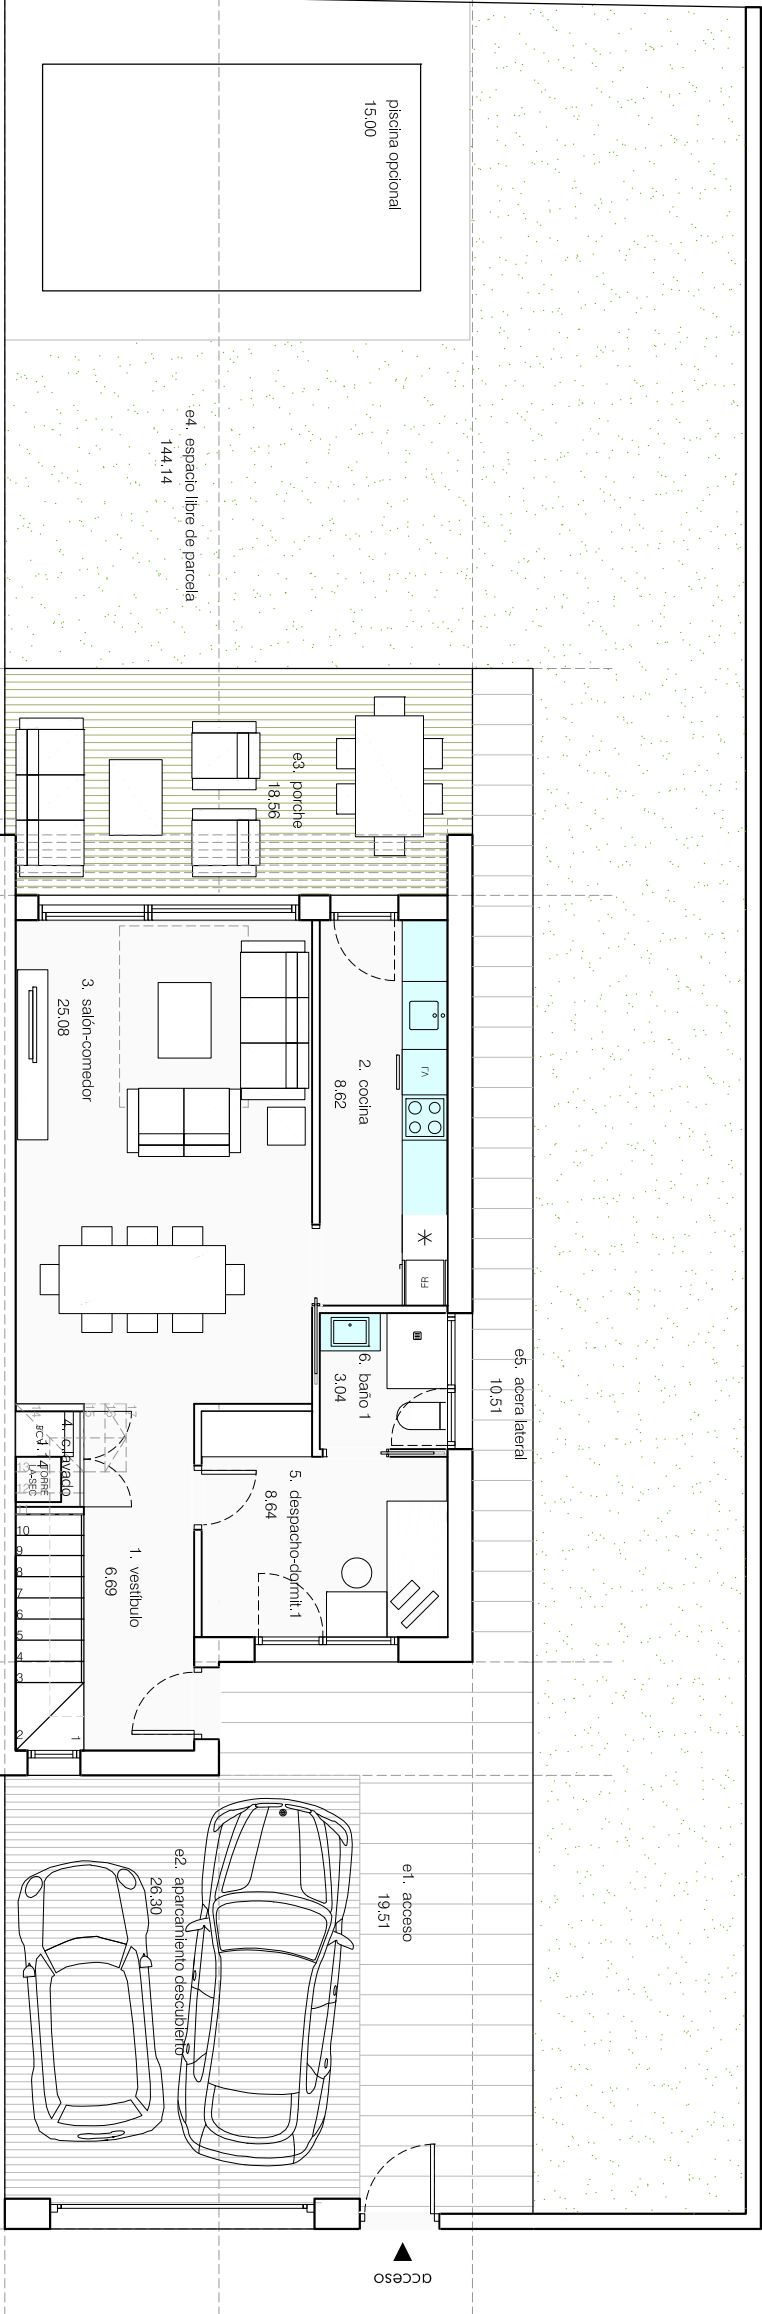

TIPOLOGÍA 13. PARCELA 46. PLANTA BAJA

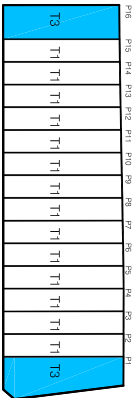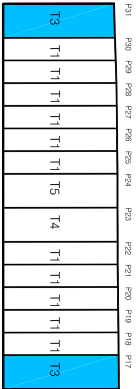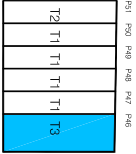

Los datos económicos, gráficos (planos, infográficos, etc) y de cantidades contenidos en el presente dossier son orientativos y provisionales y están sujetos a posibles modificaciones por razones técnicas o administrativas.

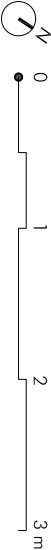

1. vestíbulo acceso6,51 m²
2. cocina8,41 m²
3. salón comedor24,16 m²
4. clavado1,14 m²
5. dormitorio 1-despacho8,23 m²
5. baño 12,97 m²
7. escalera4,63 m²

Total Súp. Útil interior pl. baja

3. distribuidor6,63 m²
9. baño 23,71 m²
10. dormitorio 210,81 m²
11. dormitorio 310,81 m²
12. dormitorio 410,49 m²
13. baño 35,38 m²
14. vestidor5,47 m²

Total Súp. Útil interior pl. primera

Total Súp. Útil viv.139,35 m²

superficies útiles exteriores

- e1. acceso12,10 m²
- e2. aparcamiento descubierto26,30 m²
- e3. porche trasero18,00 m²
- e4. espacio libre parcela130,62 m²
- e5. acera lateral16,19 m²
- piscina opcional15,00 m²

Total Súp. Útil exterior218,21 m²

superficies construidas


- Planta baja65,10 m²
- Planta primera69,85 m²

Total Súp. construida134,95 m²

edificabilidad


- Planta baja65,10 m²
- Planta primera65,72 m²

Total edificabilidad130,82 m²

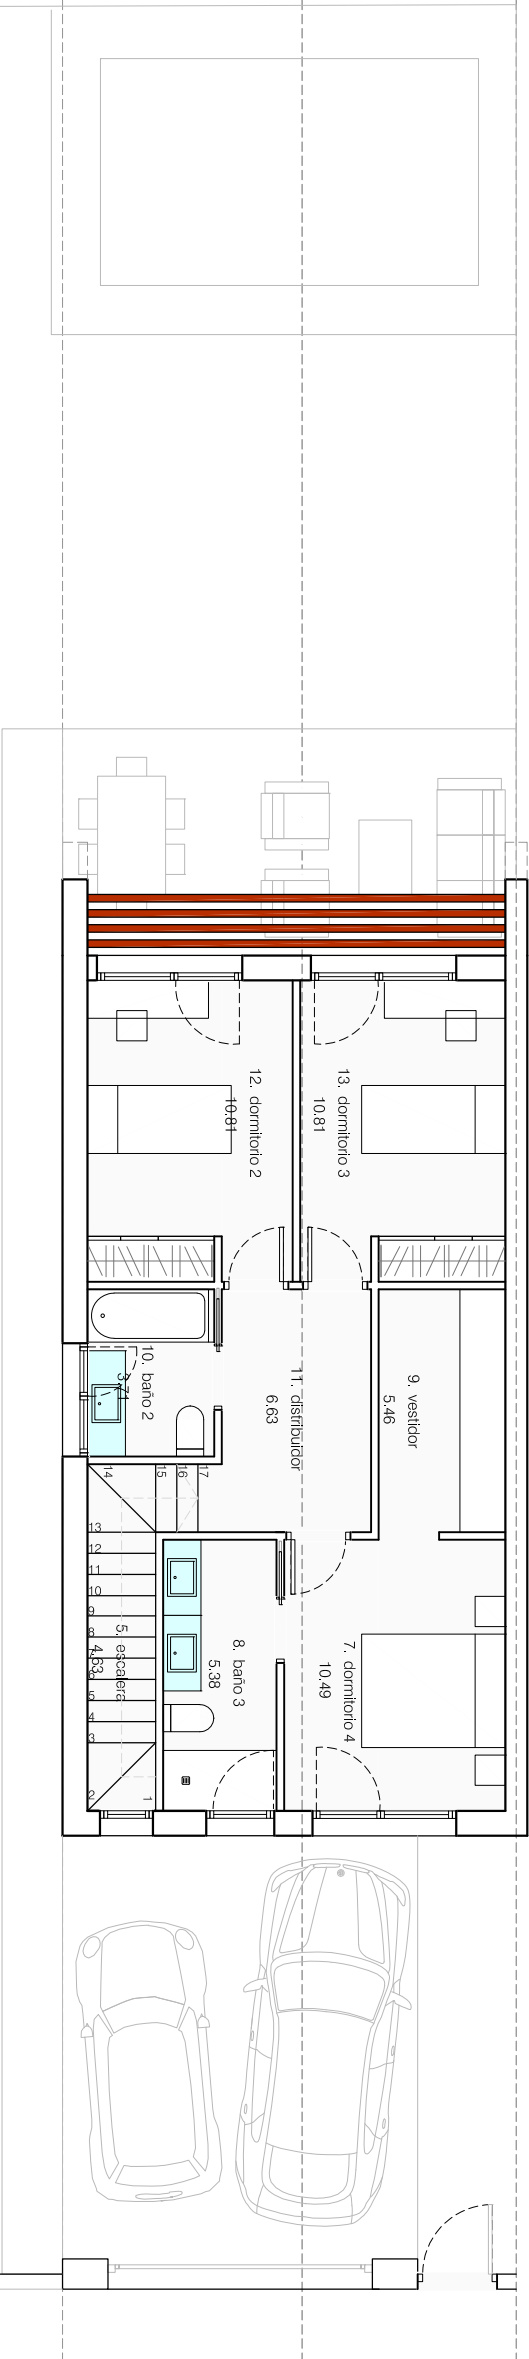





S.CONSTRUIDA PRIMERA
69,85

TIPOLOGÍA 14. PLANTA PRIMERA

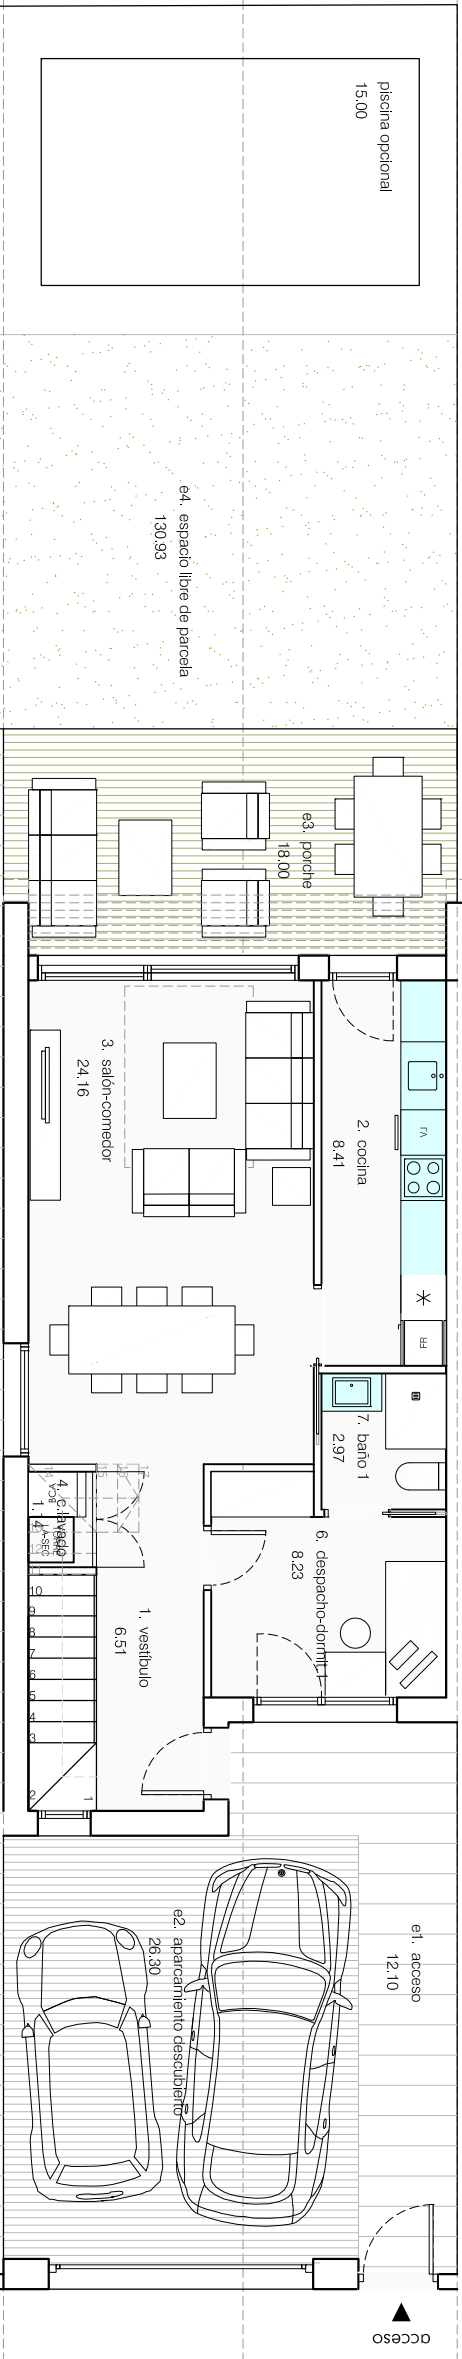


S.CONSTRUIDA BAJA
65,31

TIPOLOGÍA 14. PLANTA BAJA

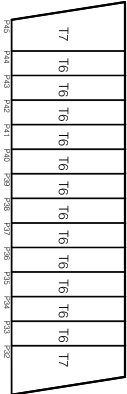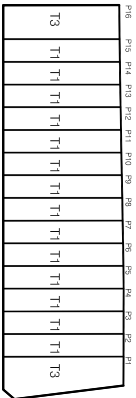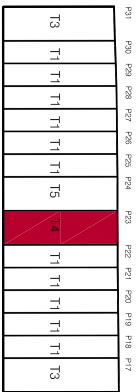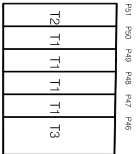

Los datos económicos, gráficos (planos, integráficos, etc) y de cantidades contenidos en el presente dossier son orientativos y provisionales y están sujetos a posibles modificaciones por razones técnicas o administrativas.

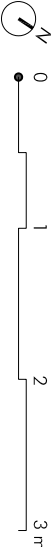

superficies útiles interiores

1. vestíbulo acceso
2. cocina
3. salón comedor
4. c.lavado
5. dormitorio 1-despacho
6. baño 1
7. escalera

Total Sup. Útil interior pl. baja

8. distribuidor
9. baño 2
10. dormitorio 2
11. dormitorio 3
12. dormitorio 4
13. baño 3
14. vestidor

Total Sup. Útil interior pl. primera

Total Sup. Útil viv. 139,41 m²

superficies útiles exteriores

- e1. acceso
- e2. aparcamiento descubierto
- e3. porche trasero
- e4. espacio libre parcela
- e5. acera lateral
- piscina opcional

Total Sup. Útil exterior 218,90 m²

superficies construidas


- Planta baja
- Planta primera
- Total Sup. construida

- 65,10 m²
- 69,85 m²
- 134,95 m²


edificabilidad

- Planta baja
- Planta primera
- Total edificabilidad





- 65,10 m²
- 65,72 m²
- 130,82 m²

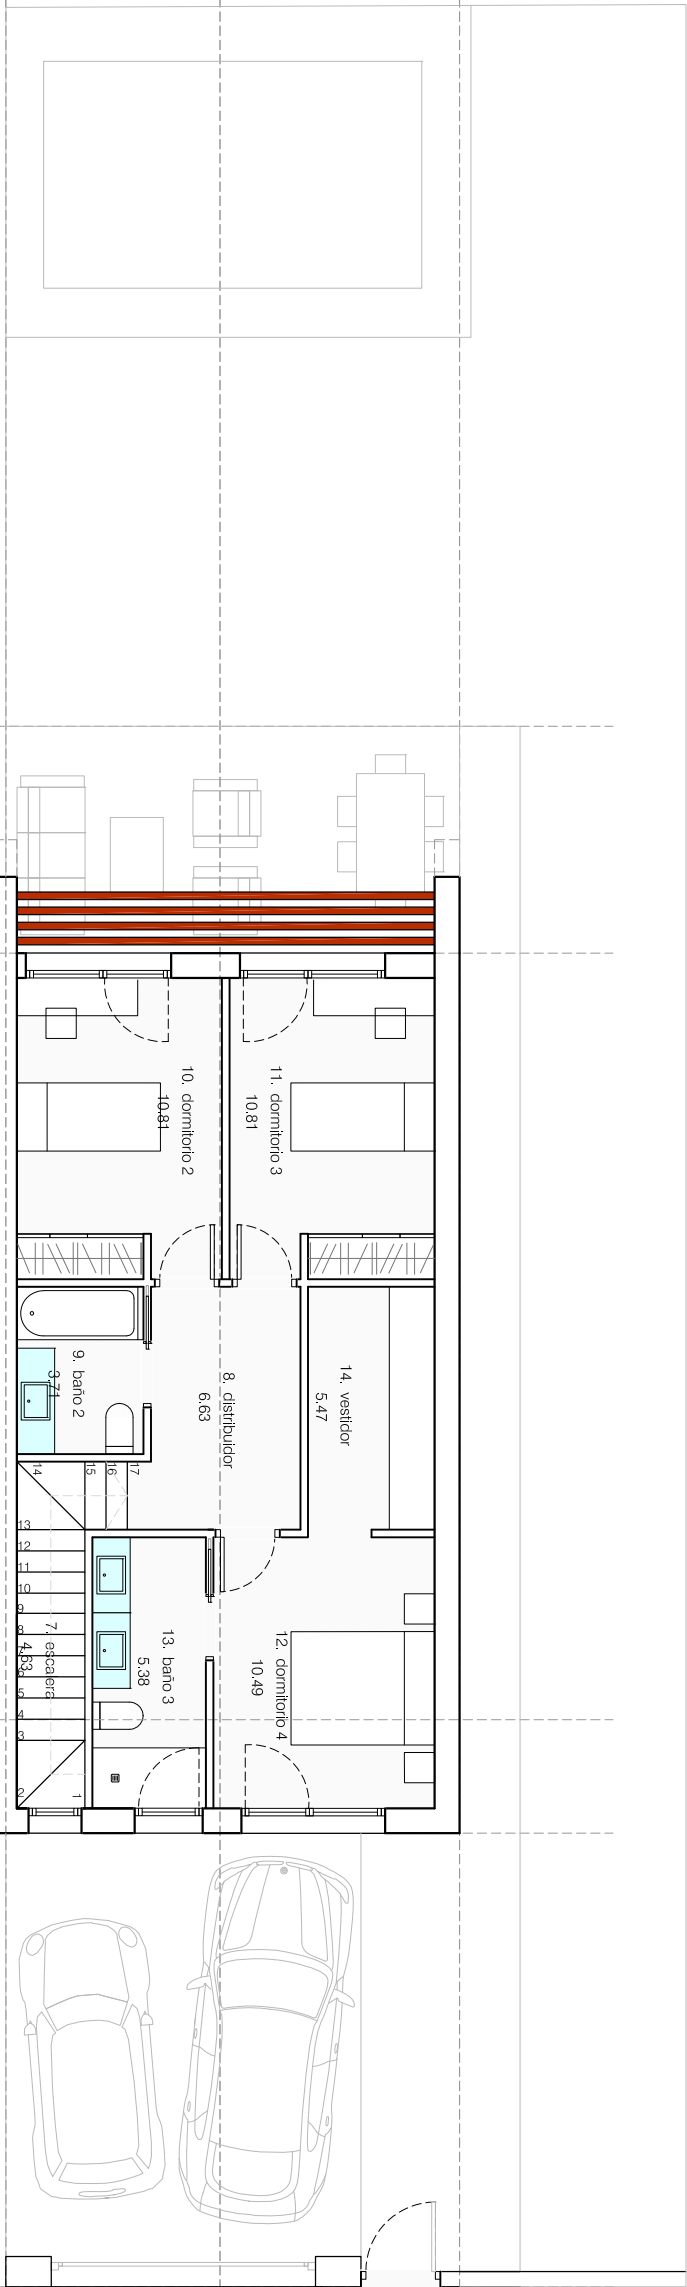


TIPOLOGÍA T5. PLANTA PRIMERA

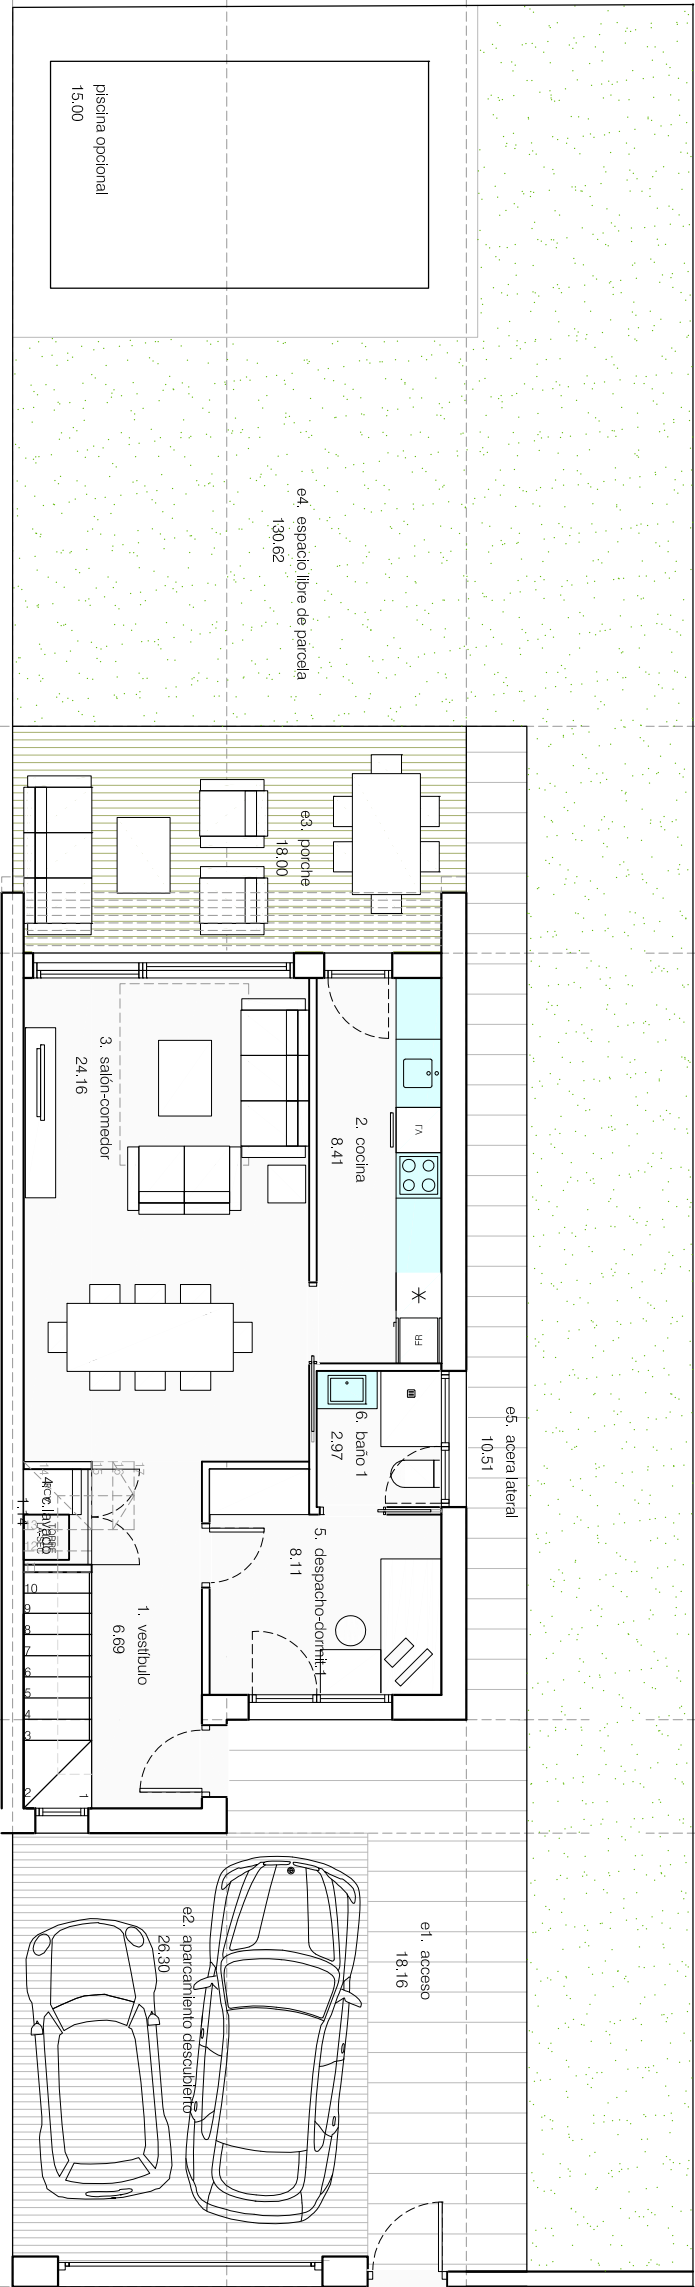

TIPOLOGÍA T5. PLANTA BAJA

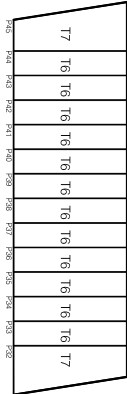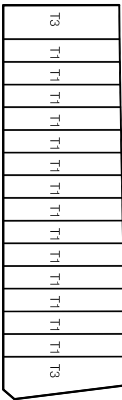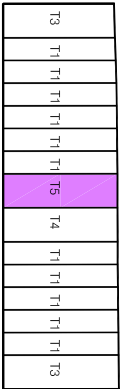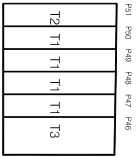

Los datos económicos, gráficos (planos, infográficos, etc) y de cantidades contenidos en el presente dossier son orientativos y provisionales y están sujetos a posibles modificaciones por razones técnicas o administrativas.

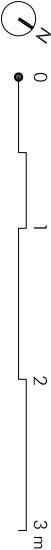

1. vestíbulo acceso
2. cocina
3. salón comedor
4. c.lavado
5. dormitorio 1-despacho
6. baño 1
7. escalera

Total Sup. Útil interior pl. baja

8. distribuidor
9. baño 2
10. dormitorio 2
11. dormitorio 3
12. dormitorio 4
13. baño 3
14. vestidor

Total Sup. Útil interior pl. primera

Total Sup. Útil viv. 122,32 m²

superficies útiles exteriores


- e1. acceso
- e2. oparcamiento descubierta
- e3. porche trasero
- e4. espacio libre parcela
- piscina opcional

Total Sup. Útil exterior 137,98 m²


superficies construidas

- Planta baja
- Planta primera
- Total Sup. construida
- Planta baja
- Planta primera
- Total edificabilidad




69,69 m²
71,06 m²
140,75 m²

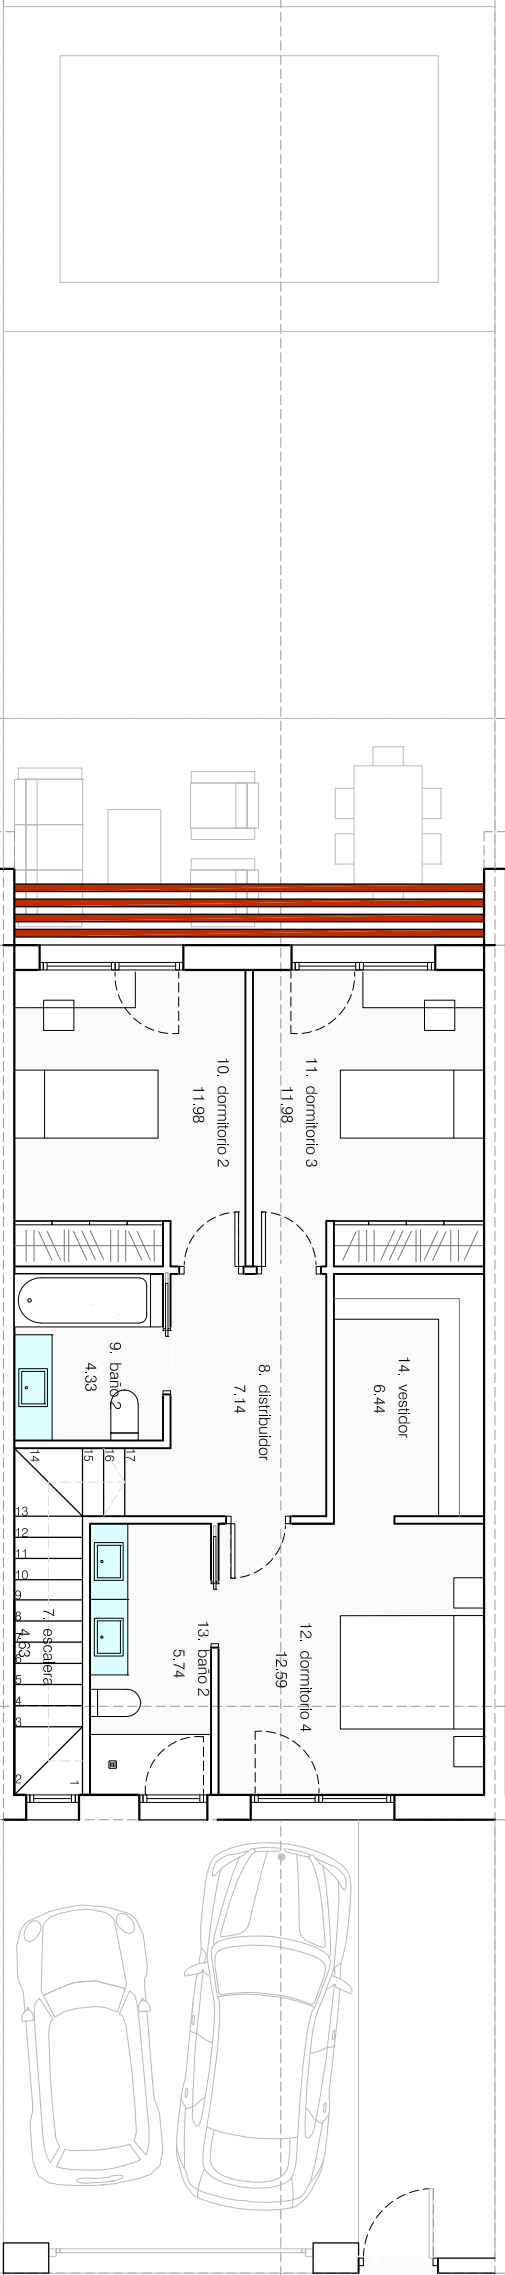

TIPOLOGÍA 16. PLANTA PRIMERA

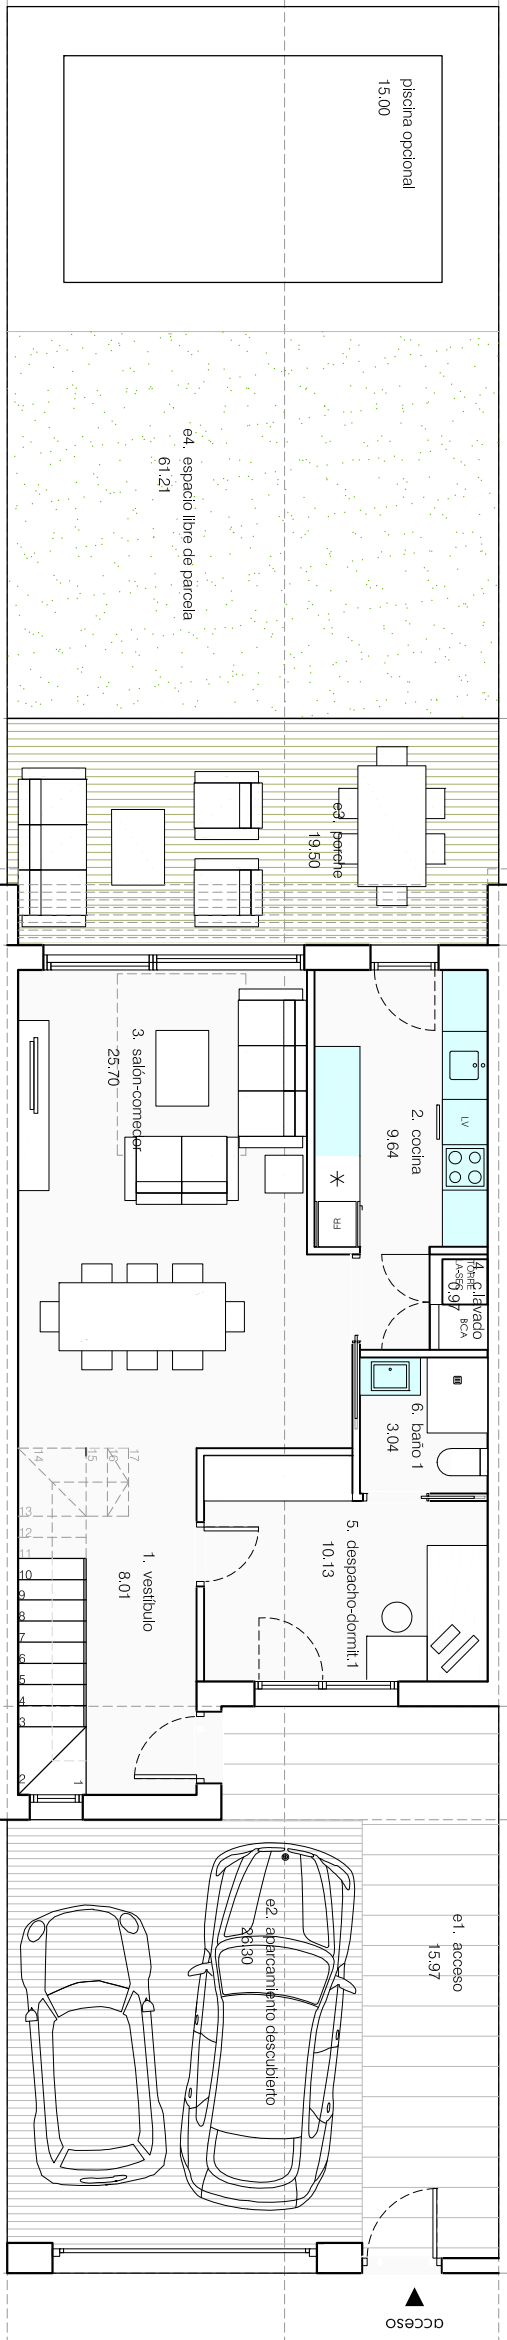

TIPOLOGÍA 16. PLANTA BAJA

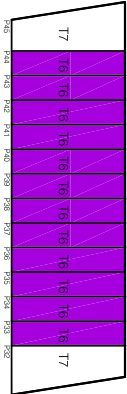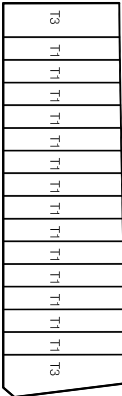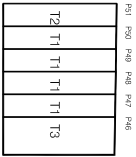

PAREADO T I P O 7 (P32-45)

superficies útiles interiores

- 1. vestíbulo acceso 8,01 m²
- 2. cocina 9,64 m²
- 3. salón comedor 25,70 m²
- 4. c.lavado 0,97 m²
- 5. dormitorio 1-despacho 10,13 m²
- 5. baño 1 3,04 m²
- 7. escalera 4,63 m²

Total Súp. Útil interior pl. baja


- 8. distribuidor 7,14 m²
- 9. baño 2 4,33 m²
- 10. dormitorio 2 11,98 m²
- 11. dormitorio 3 11,98 m²
- 12. dormitorio 4 12,59 m²
- 13. baño 3 5,74 m²
- 14. vestidor 6,44 m²
- Total Súp. Útil interior pl. primera 60,20 m²
- Total Súp. Útil viv. 122,32 m²

superficies útiles exteriores


- e1. acceso 23,16 m²
- e2. aparcamiento descubierto 26,30 m²
- e3. porche trasero 20,05 m²
- e4. espacio libre parcela P32 156,69 m²
- espacio libre parcela P45 156,15 m²
- piscina opcional 15,00 m²
- Total Súp. Útil exterior 240,66 m²

superficies construidas

- Planta baja 71,56 m²
- Planta primera 75,19 m²
- Total Súp. construida 146,75 m²
- edificabilidad 71,56 m²
- Planta primera 71,06 m²
- Total edificabilidad 142,62 m²

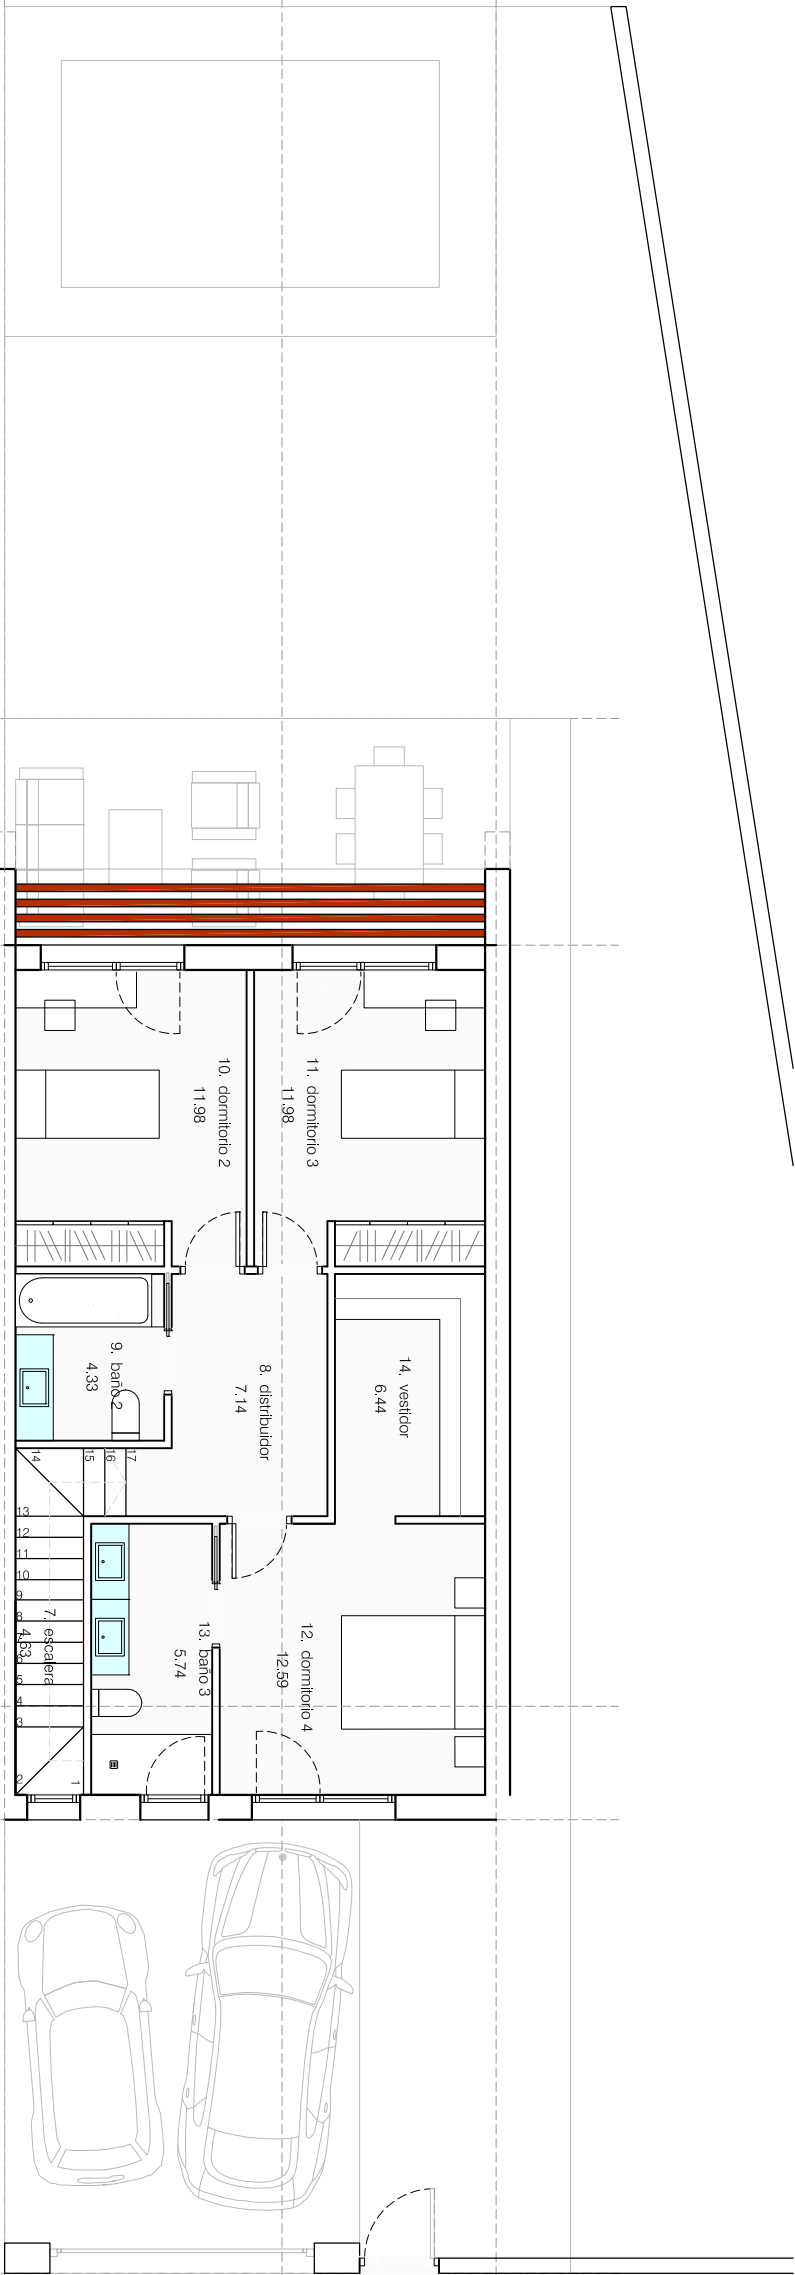

TIPOLOGÍA T7, PARCELA 45, PLANTA PRIMERA

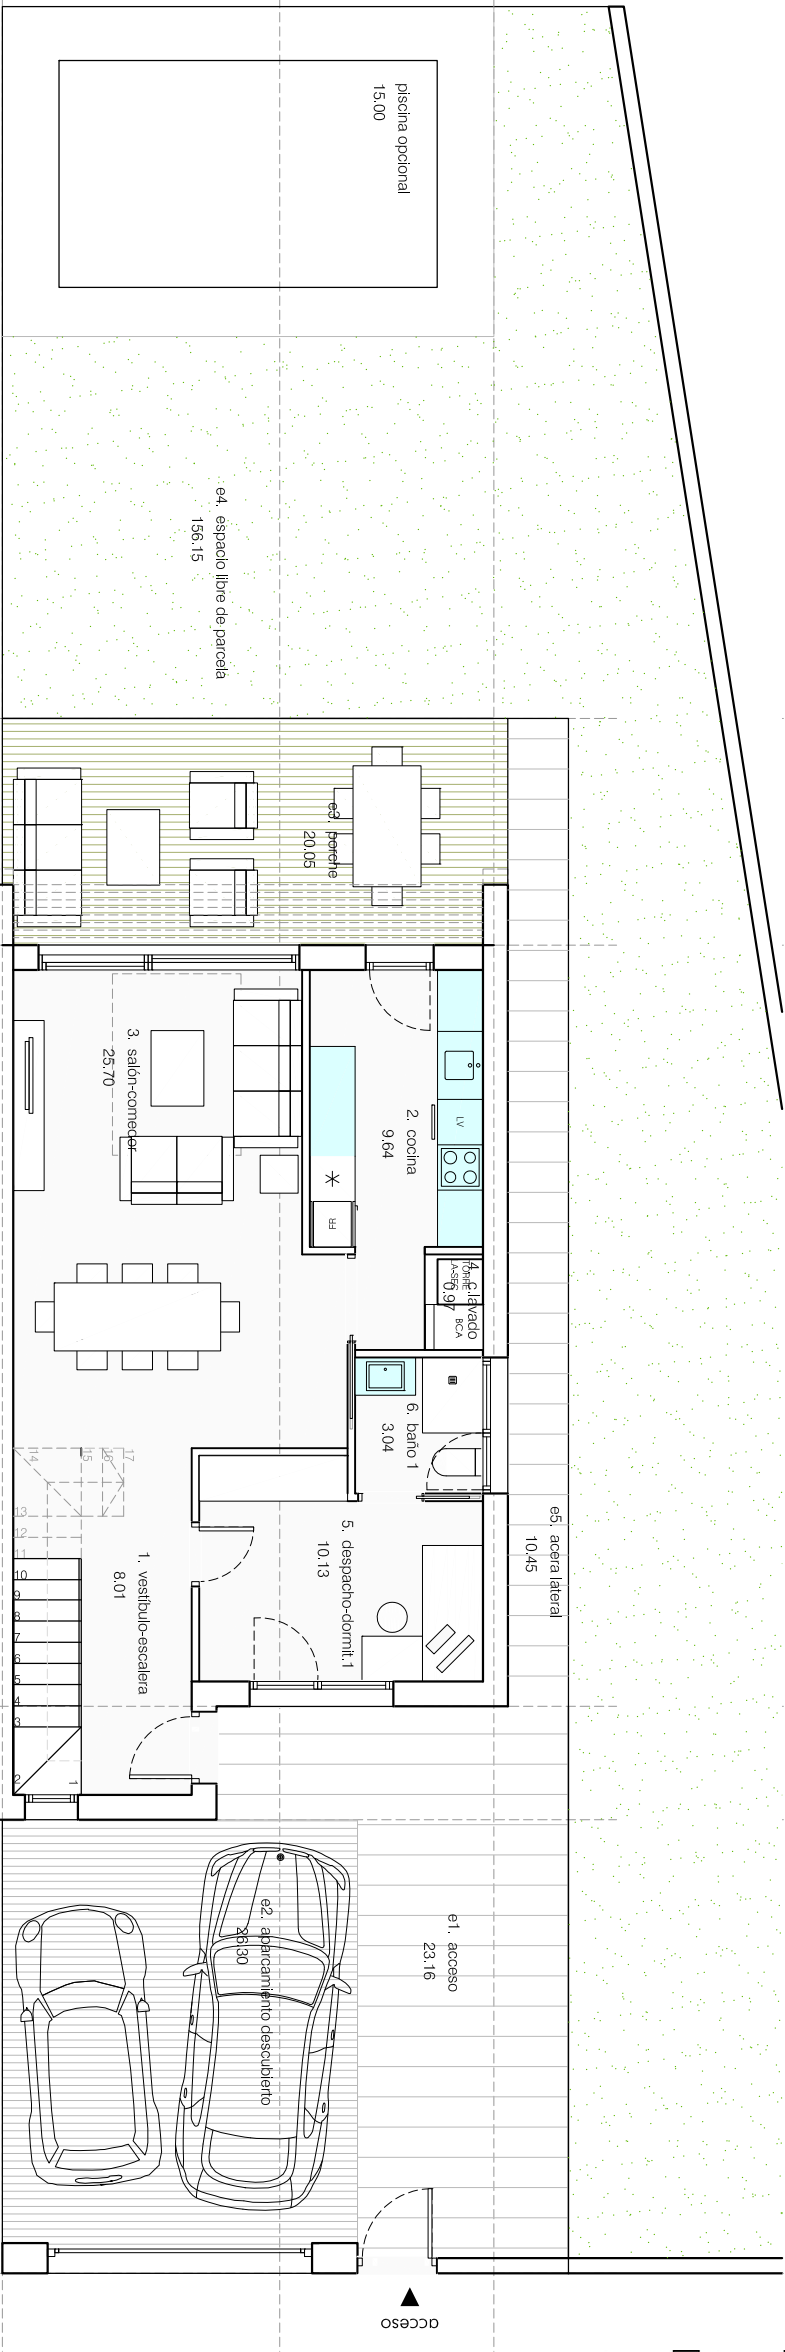

TIPOLOGÍA T7, PARCELA 45, PLANTA BAJA

