




RESIDENCIAL LA PIÑA

BLOQUE 1

BAJO A

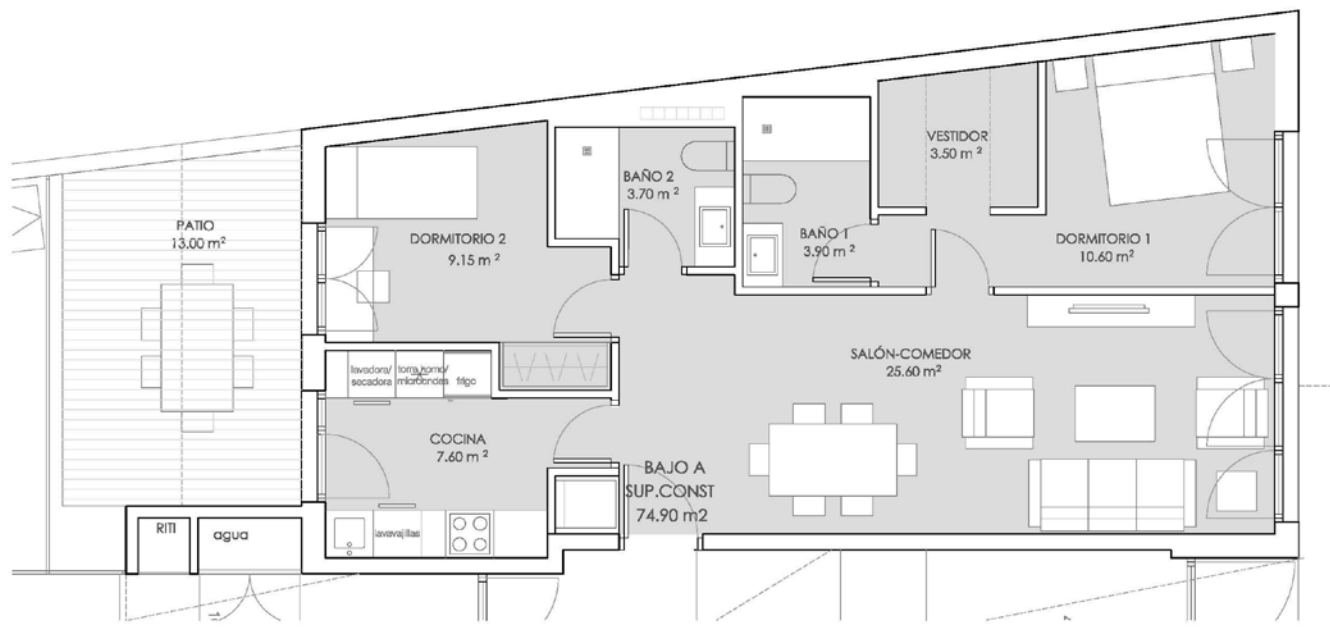

OPCION COCINA CERRADA

Edificio residencial de 25 viviendas, con garaje, trastero y zonas comunes con piscina


PASEO DE LOS HOTELES 8. VALDEMORO
e: 1/50 SEPTIEMBRE 2022

*nota: este documento tiene carácter de información comercial, sujeto a modificaciones por necesidades de obra, de obtención de licencia o aquellas que pueda estimar en su momento la dirección facultativa, no siendo en consecuencia vinculante desde el punto de vista contractual

RESIDENCIAL
LA PIÑA
VALDEMORO (MADRID)

¡Un Lujo a Precio de Coste!




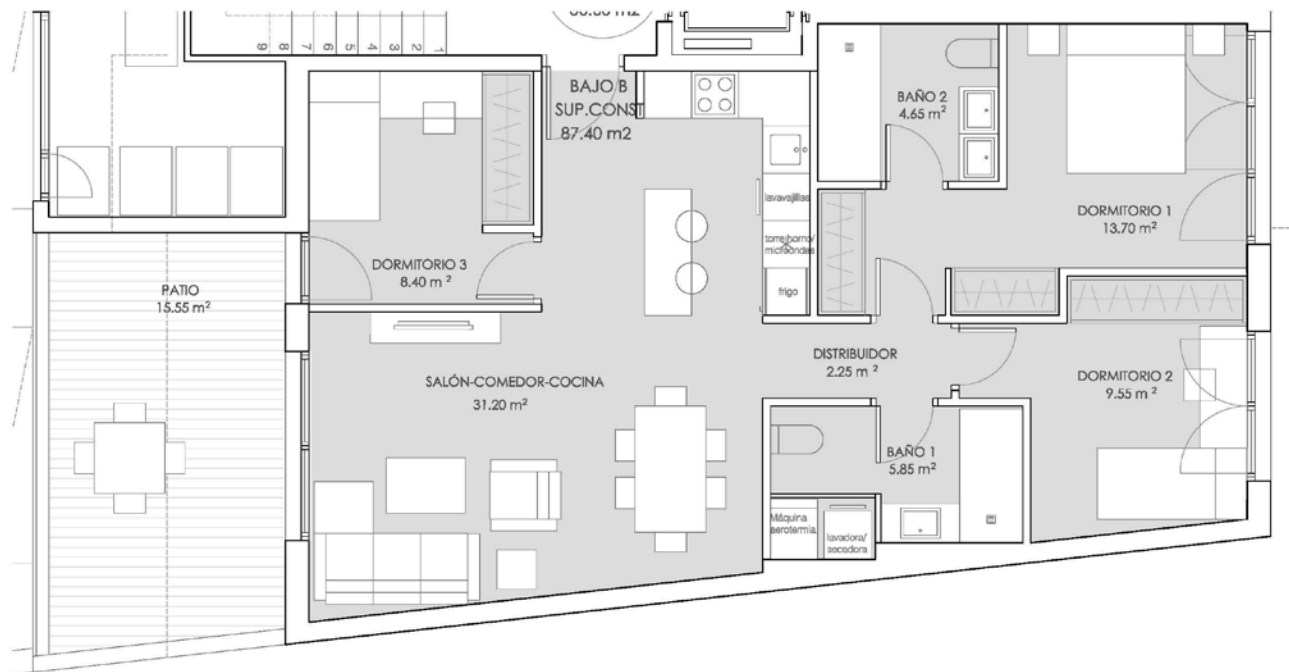

RESIDENCIAL LA PIÑA

BLOQUE 1

BAJO B

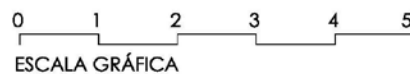

Edificio residencial de 25 viviendas, con garaje, trastero y zonas comunes con piscina

PASEO DE LOS HOTELES 8.

VALDEMORO

e: 1/50


SEPTIEMBRE 2022


*Nota: este documento tiene carácter de información comercial, sujeto a modificaciones por necesidades de obra, de obtención de licencia o aquellas que pueda estimar en su momento la dirección facultativa, no siendo en consecuencia vinculante desde el punto de vista contractual

RESIDENCIAL
LA PIÑA
VALDEMORO (MADRID)

¡Un Lujo a Precio de Coste!



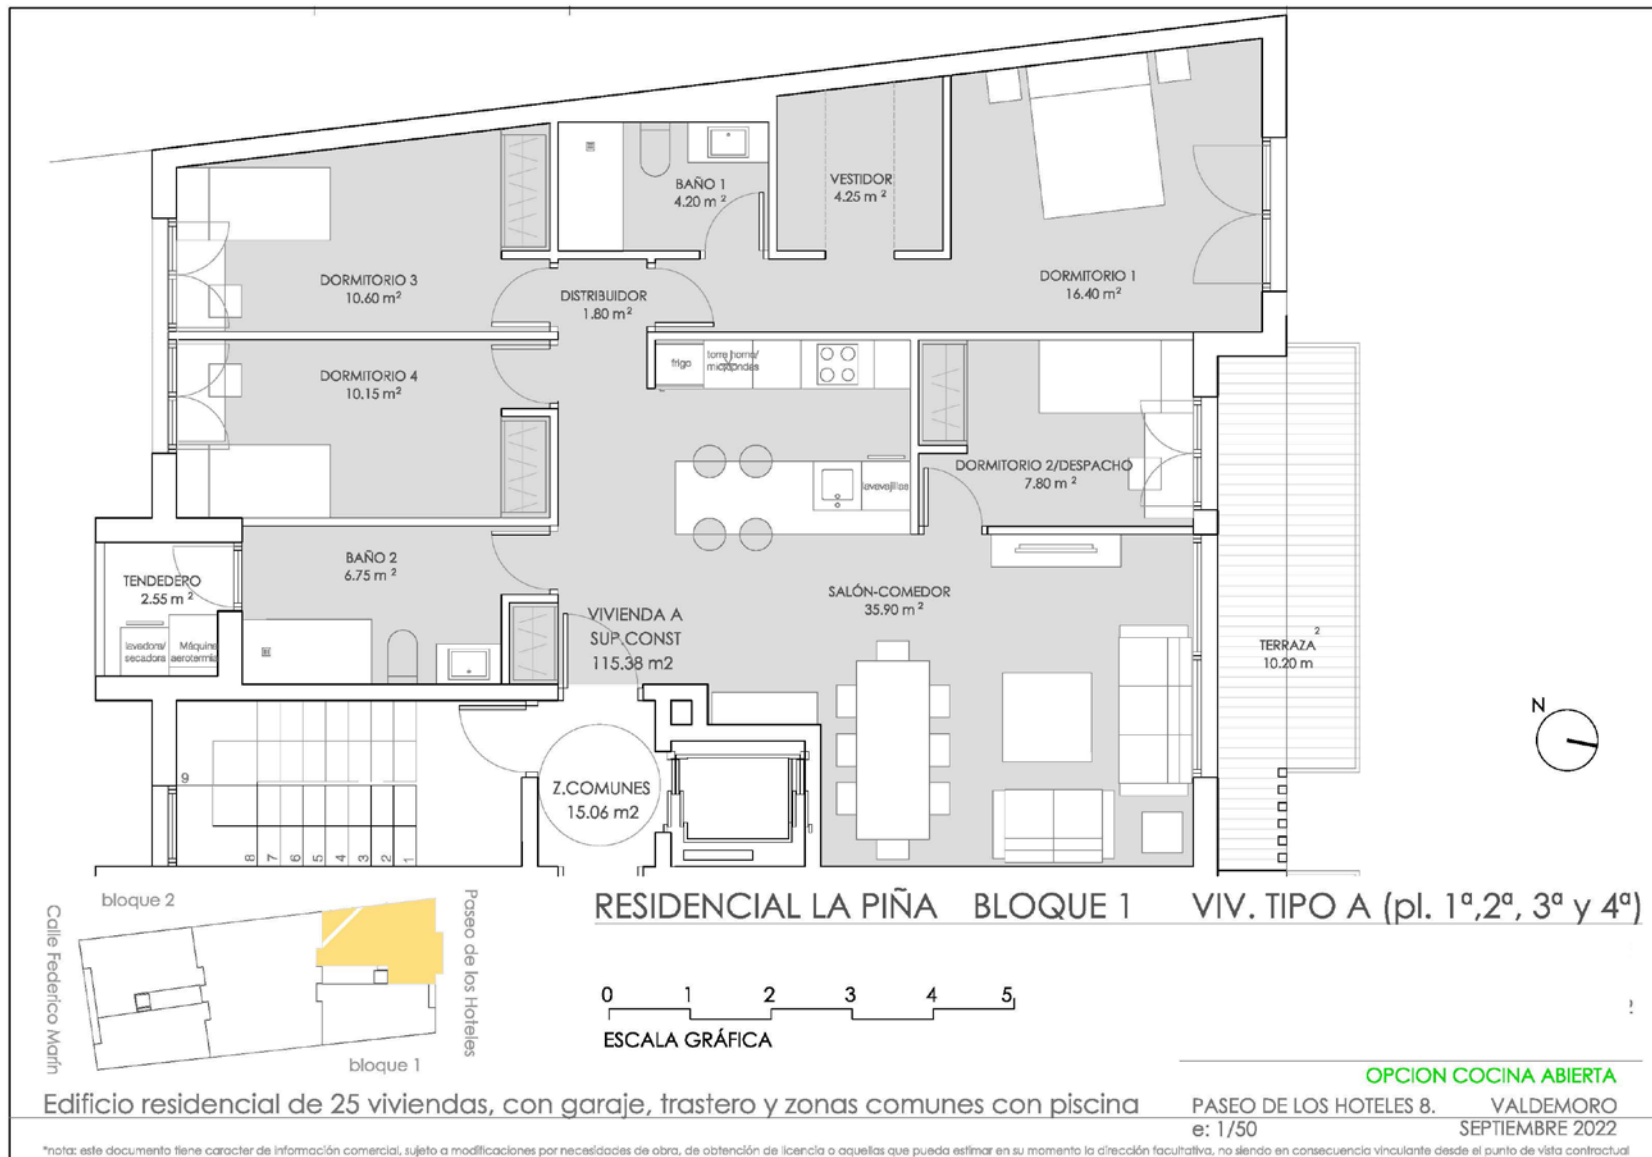

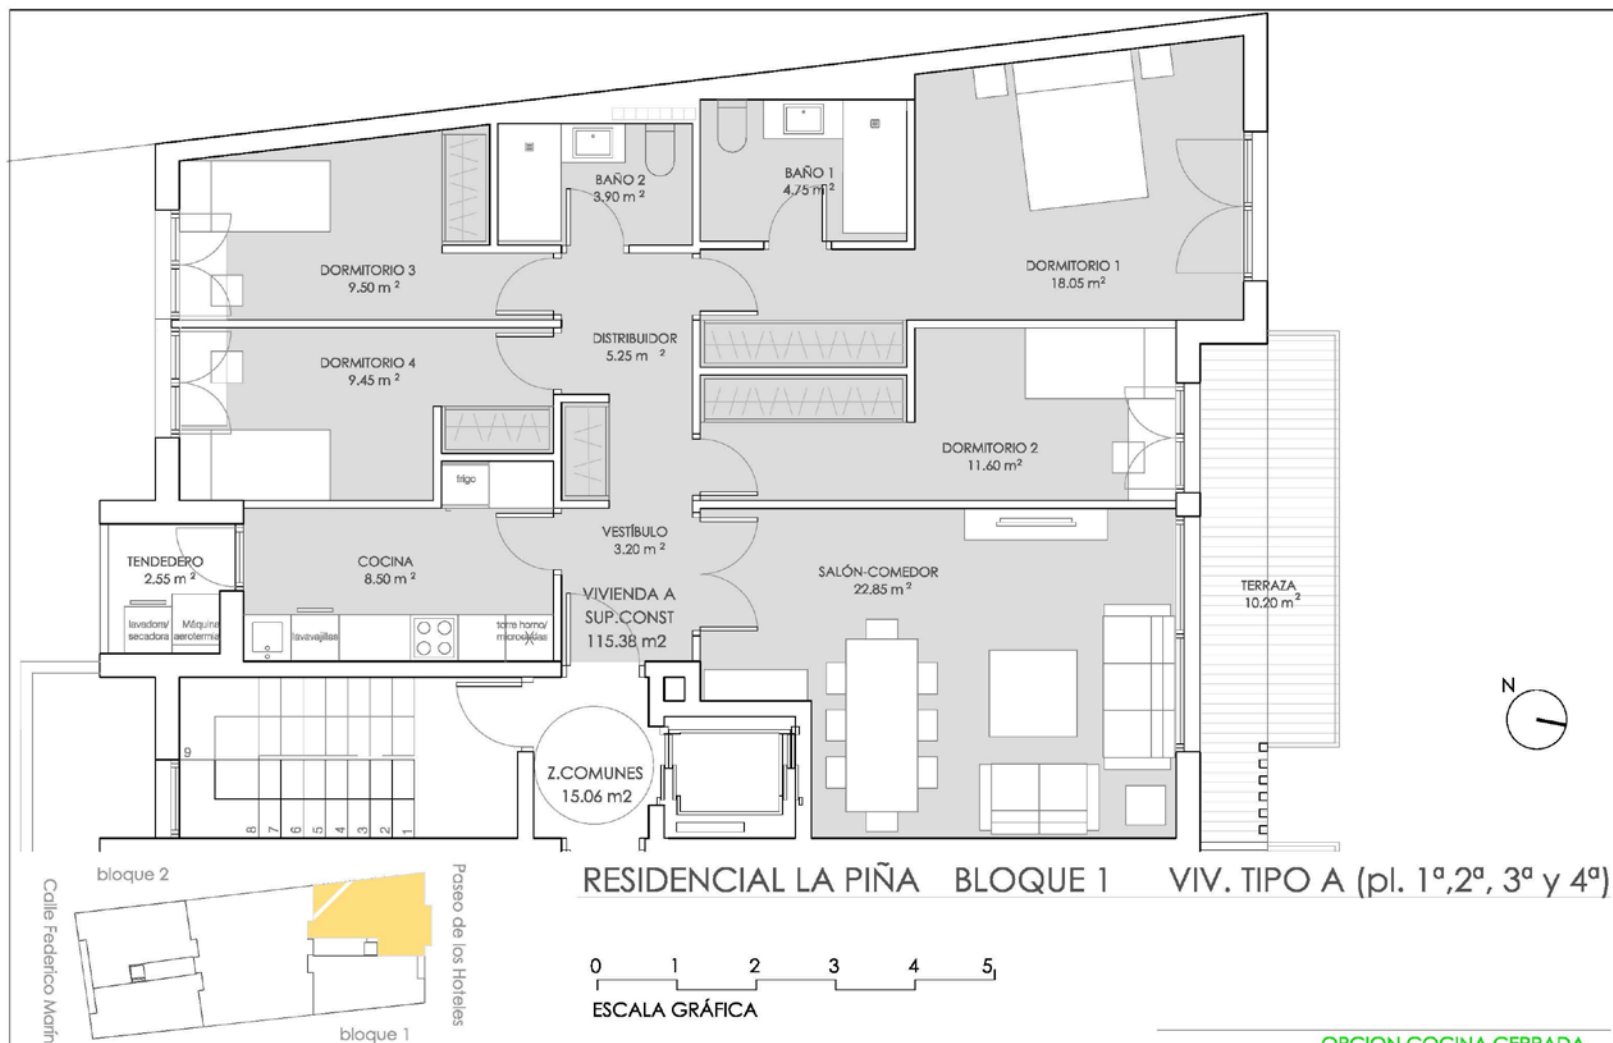

Edificio residencial de 25 viviendas, con garaje, trastero y zonas comunes con piscina

PASEO DE LOS HOTELES 8.

VALDEMORO

e: 1/50


SEPTIEMBRE 2022


*nota: este documento tiene carácter de información comercial, sujeto a modificaciones por necesidades de obra, de obtención de licencia o aquellas que pueda estimar en su momento la dirección facultativa, no siendo en consecuencia vinculante desde el punto de vista contractual

OPCION COCINA CERRADA


RESIDENCIAL
LA PIÑA
VALDEMORO (MADRID)

¡Un Lujo a Precio de Coste!

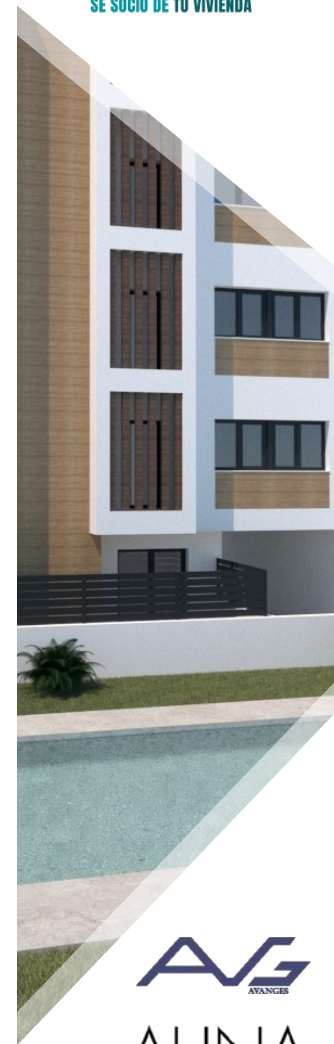

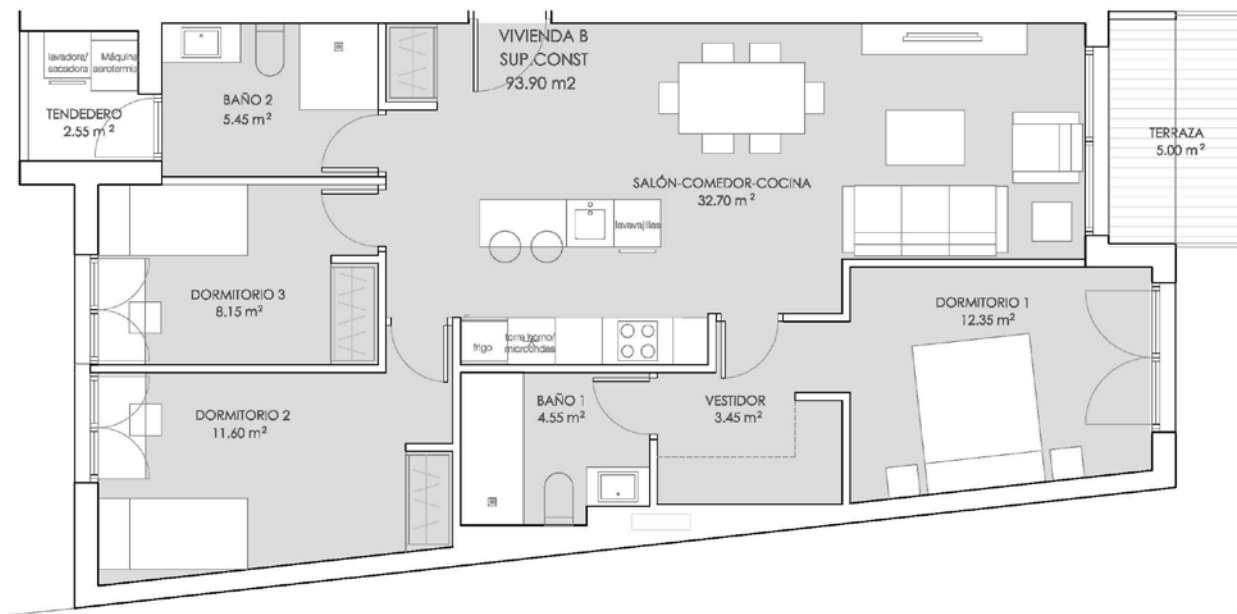

RESIDENCIAL LA PIÑA BLOQUE 1 VIV. TIPO B (pl. 1ª, 2ª, 3ª y 4ª)

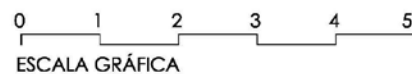

OPCION COCINA ABIERTA


PASEO DE LOS HOTELES 8. VALDEMORO
e: 1/50 SEPTIEMBRE 2022


Edificio residencial de 25 viviendas, con garaje, trastero y zonas comunes con piscina

*nota: este documento tiene carácter de información comercial, sujeto a modificaciones por necesidades de obra, de obtención de licencia o aquellas que pueda estimar en su momento la dirección facultativa, no siendo en consecuencia vinculante desde el punto de vista contractual

**RESIDENCIAL
LA PIÑA**
VALDEMORO (MADRID)

¡Un Lujo a Precio de Coste!

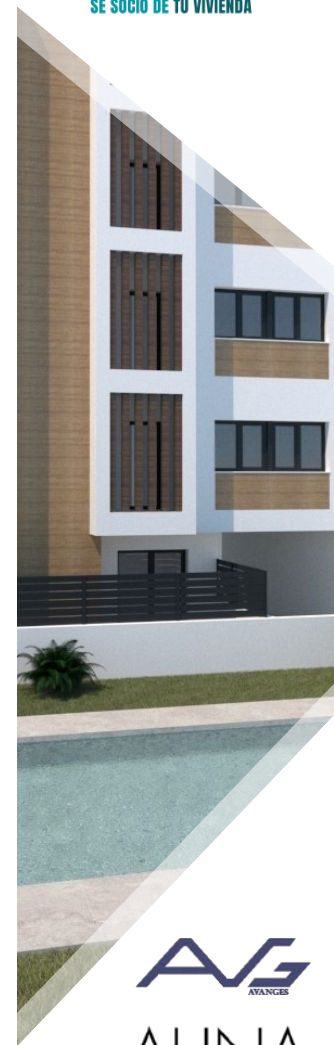

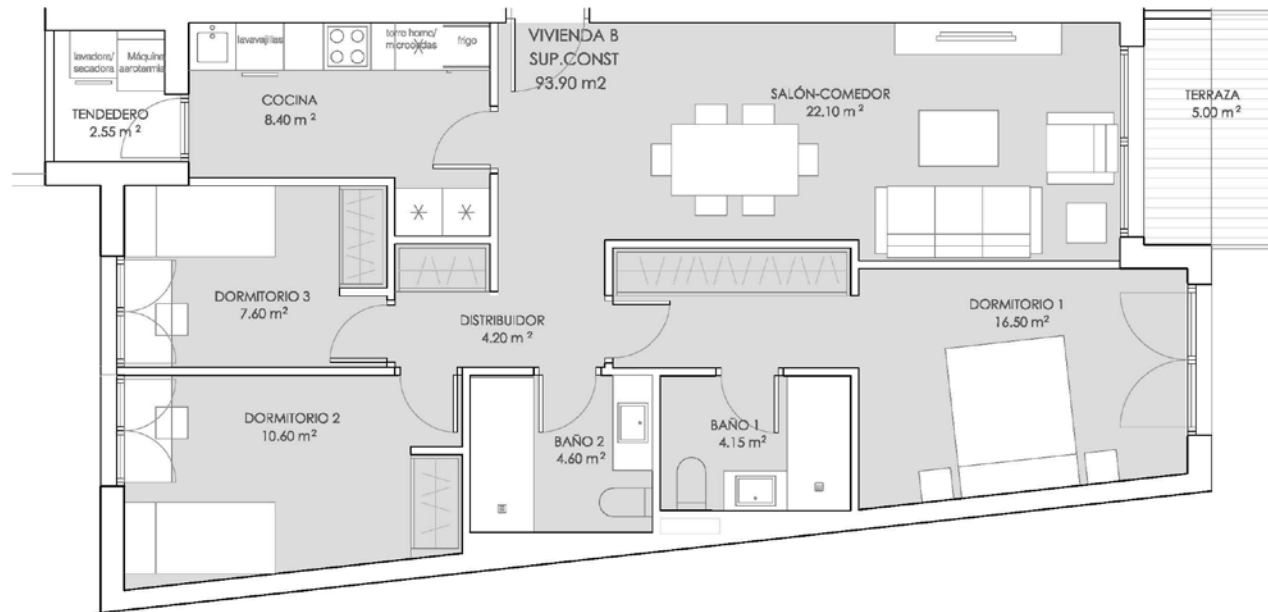

RESIDENCIAL LA PIÑA BLOQUE 1

VIV. TIPO B (pl. 1ª, 2ª, 3ª y 4ª)



Edificio residencial de 25 viviendas, con garaje, trastero y zonas comunes con piscina

PASEO DE LOS HOTELES 8.

VALDEMORO


e: 1/50

SEPTIEMBRE 2022

*Nota: este documento tiene carácter de información comercial, sujeta a modificaciones por necesidades de obra, de obtención de licencia o aquellas que pueda estimar en su momento la dirección facultativa, no siendo en consecuencia vinculante desde el punto de vista contractual

RESIDENCIAL
LA PIÑA
VALDEMORO (MADRID)

¡Un Lujo a Precio de Coste!

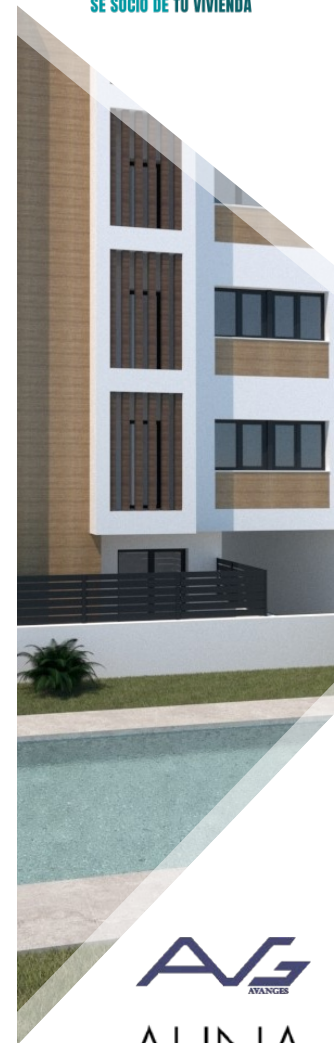





**RESIDENCIAL
LA PIÑA**
VALDEMORO (MADRID)

¡Un Lujo a Precio de Coste!






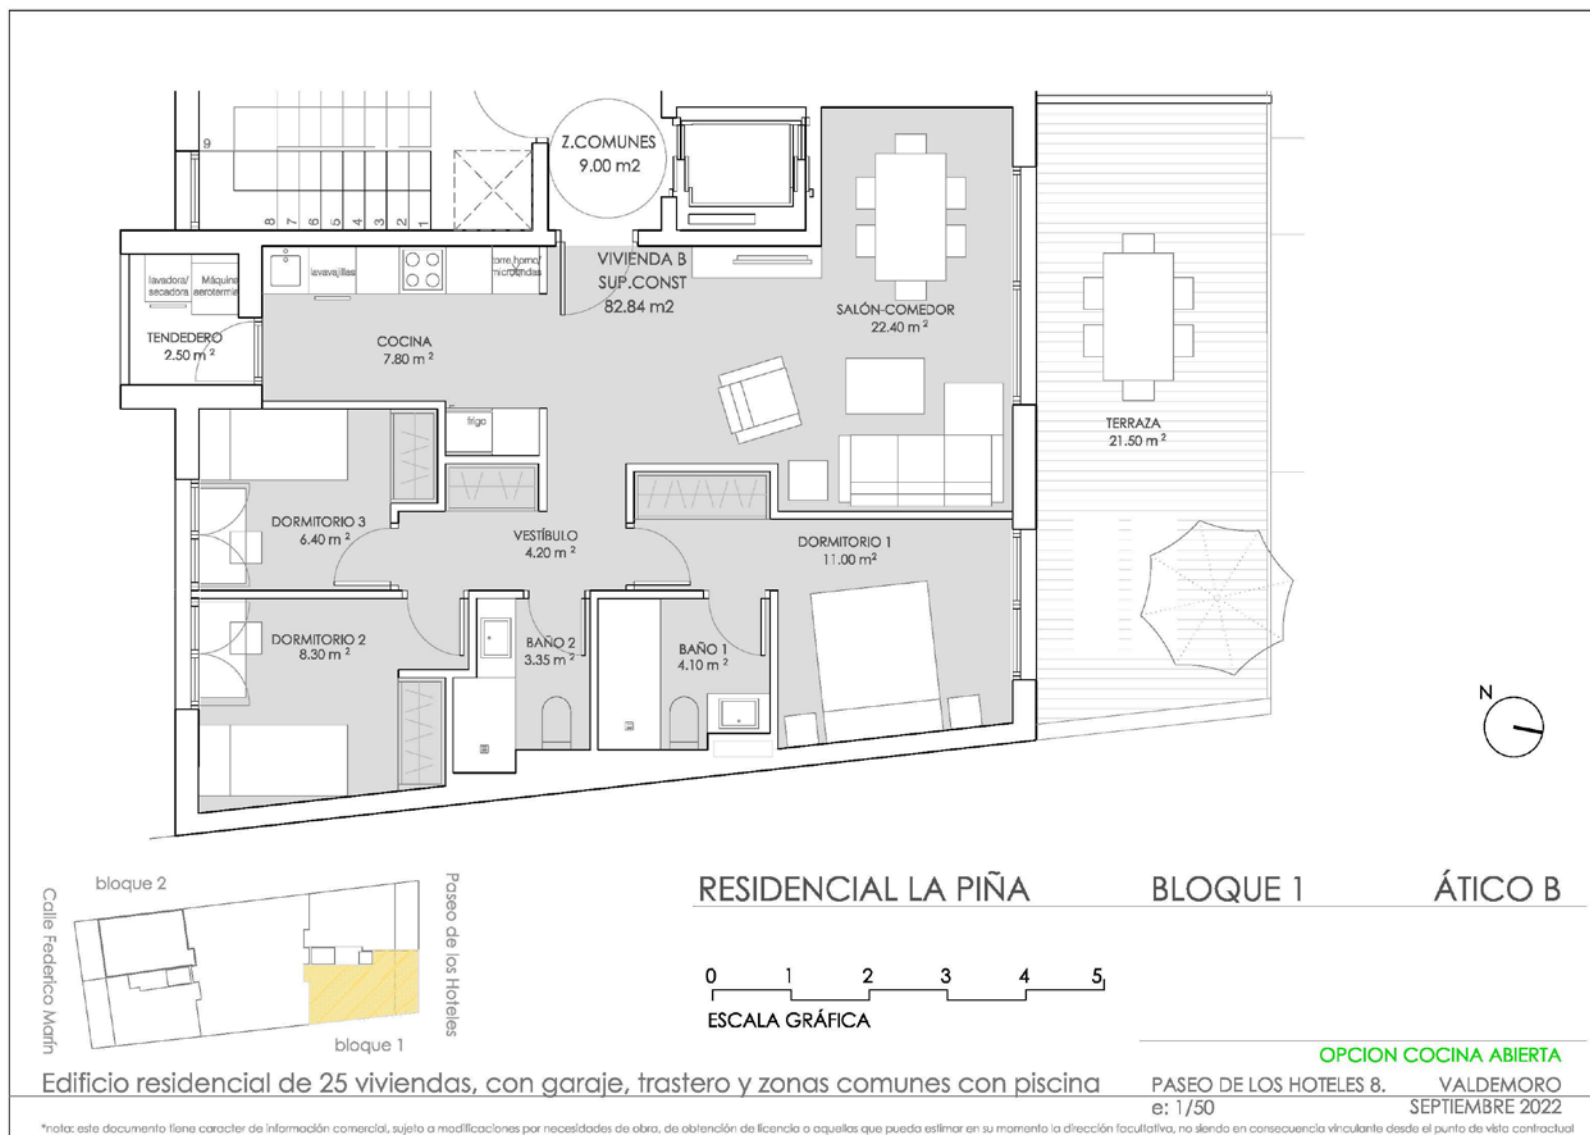

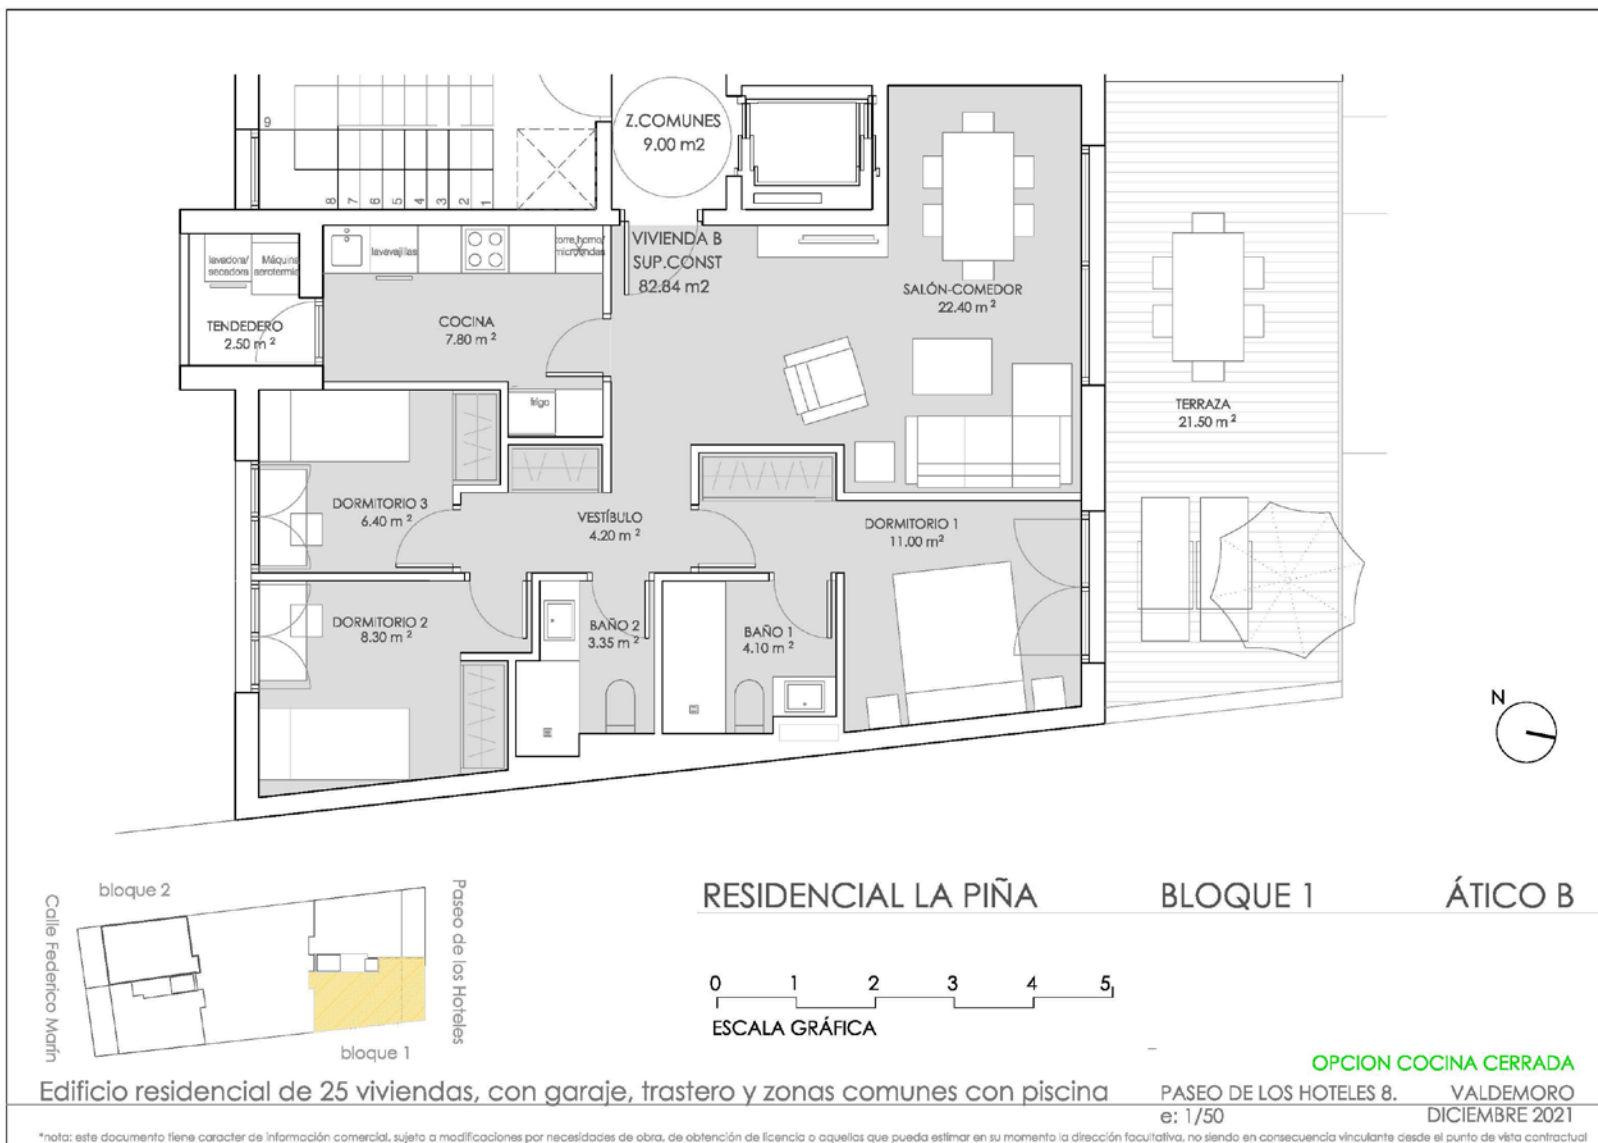




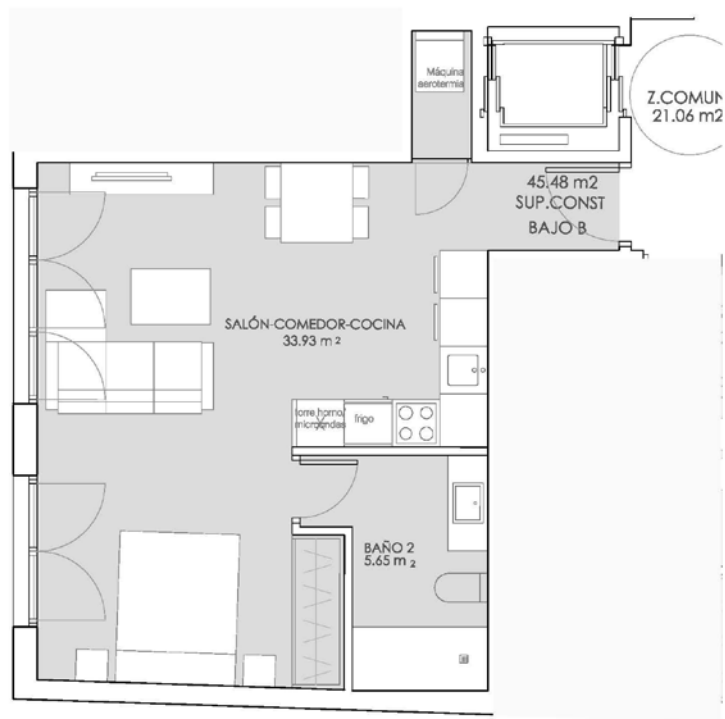

RESIDENCIAL LA PIÑA

BLOQUE 2

BAJO B

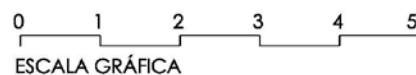

Edificio residencial de 25 viviendas, con garaje, trastero y zonas comunes con piscina


PASEO DE LOS HOTELES 8.
e: 1/50VALDEMORO
SEPTIEMBRE 2022

*nota: este documento tiene carácter de información comercial, sujeto a modificaciones por necesidades de obra, de obtención de licencia o aquellas que pueda estimar en su momento la dirección facultativa, no siendo en consecuencia vinculante desde el punto de vista contractual

RESIDENCIAL
LA PIÑA
VALDEMORO (MADRID)

¡Un Lujo a Precio de Coste!




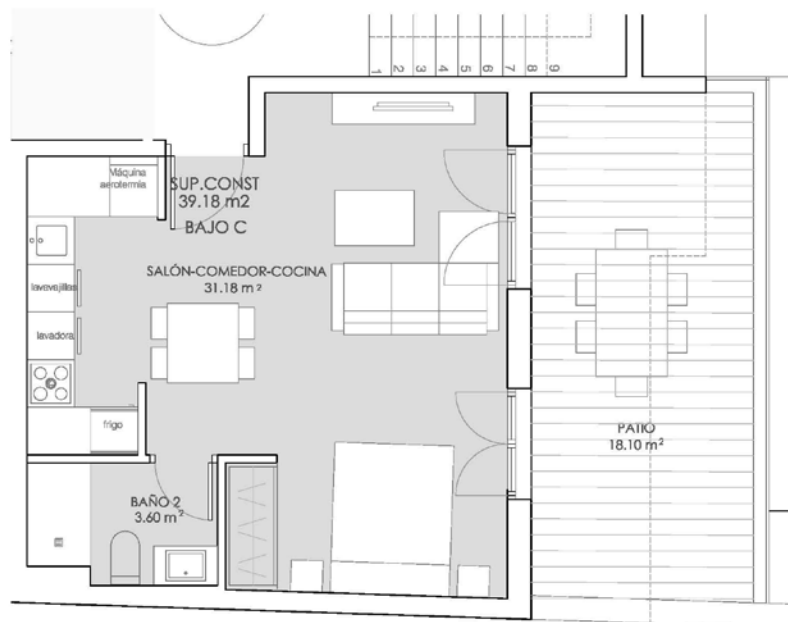

RESIDENCIAL LA PIÑA

BLOQUE 2

BAJO C

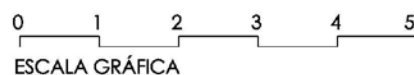

Edificio residencial de 25 viviendas, con garaje, trastero y zonas comunes con piscina


PASEO DE LOS HOTELES 8.
e: 1/50VALDEMORO
SEPTIEMBRE 2022

*nota: este documento tiene carácter de información comercial, sujeto a modificaciones por necesidades de obra, de obtención de licencia o aquellas que pueda estimar en su momento la dirección facultativa, no siendo en consecuencia vinculante desde el punto de vista contractual

RESIDENCIAL
LA PIÑA
VALDEMORO (MADRID)

¡Un Lujo a Precio de Coste!



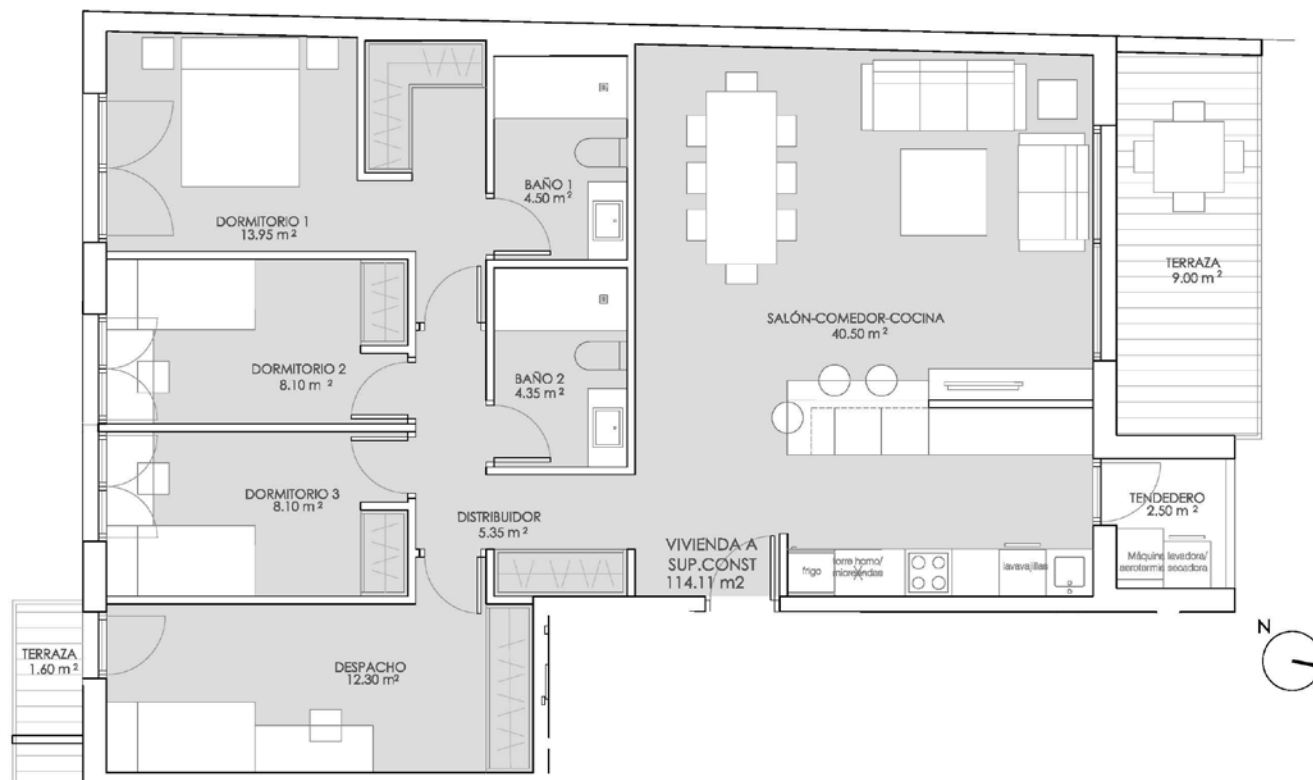

RESIDENCIAL LA PIÑA BLOQUE 2

VIV. TIPO A (pl. 1ª)



OPCION COCINA ABIERTA

Edificio residencial de 25 viviendas, con garaje, trastero y zonas comunes con piscina

PASEO DE LOS HOTELES 8.

VALDEMORO


e: 1/50

ENERO 2023

*nota: este documento tiene carácter de información comercial, sujeto a modificaciones por necesidades de obra, de obtención de licencia o aquellas que pueda estimar en su momento la dirección facultativa, no siendo en consecuencia vinculante desde el punto de vista contractual

RESIDENCIAL
LA PIÑA
VALDEMORO (MADRID)

¡Un Lujo a Precio de Coste!

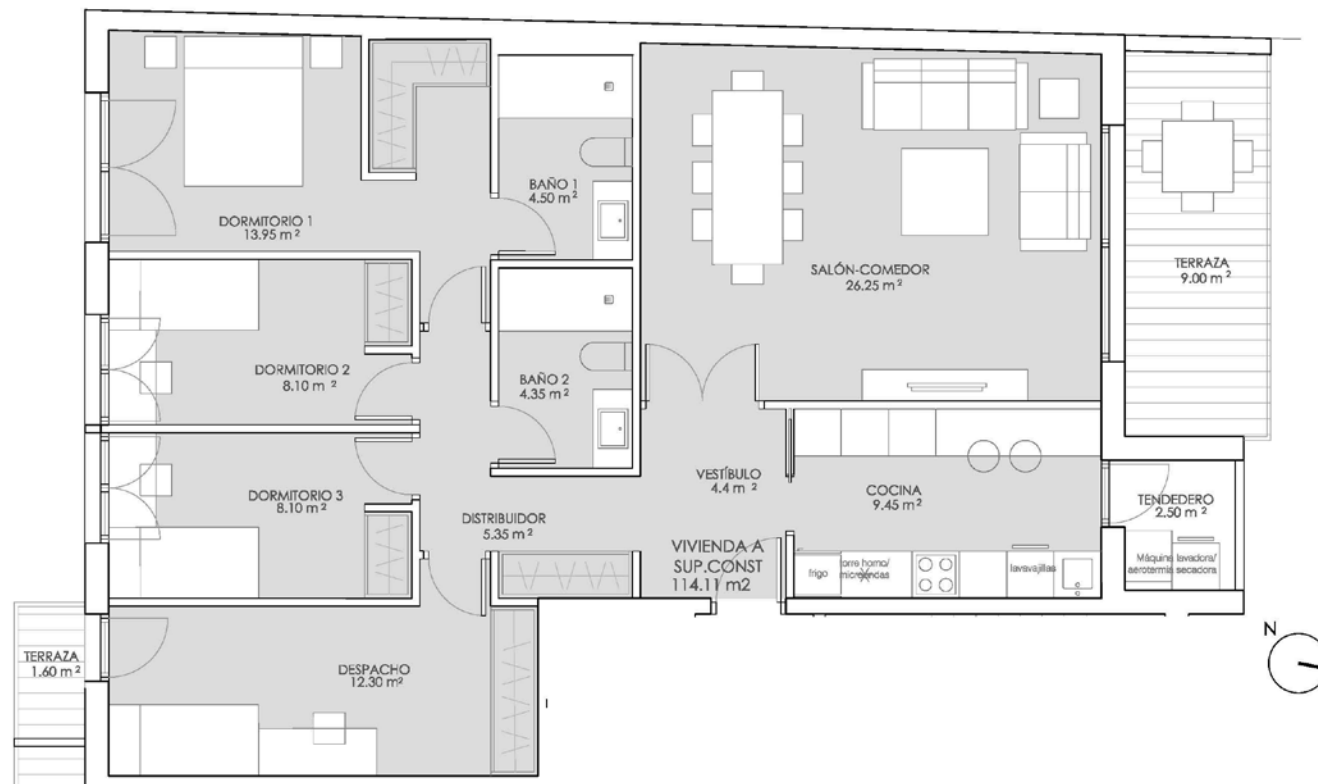

RESIDENCIAL LA PIÑA BLOQUE 2

VIV. TIPO A (pl. 1º)



OPCION COCINA CERRADA


Edificio residencial de 25 viviendas, con garaje, trastero y zonas comunes con piscina

PASEO DE LOS HOTELES 8.
e: 1/50VALDEMORO
ENERO 2023

*nota: este documento tiene carácter de información comercial, sujeto a modificaciones por necesidades de obra, de obtención de licencia o aquellas que pueda estimar en su momento la dirección facultativa, no siendo en consecuencia vinculante desde el punto de vista contractual

RESIDENCIAL
LA PIÑA
VALDEMORO (MADRID)

¡Un Lujo a Precio de Coste!

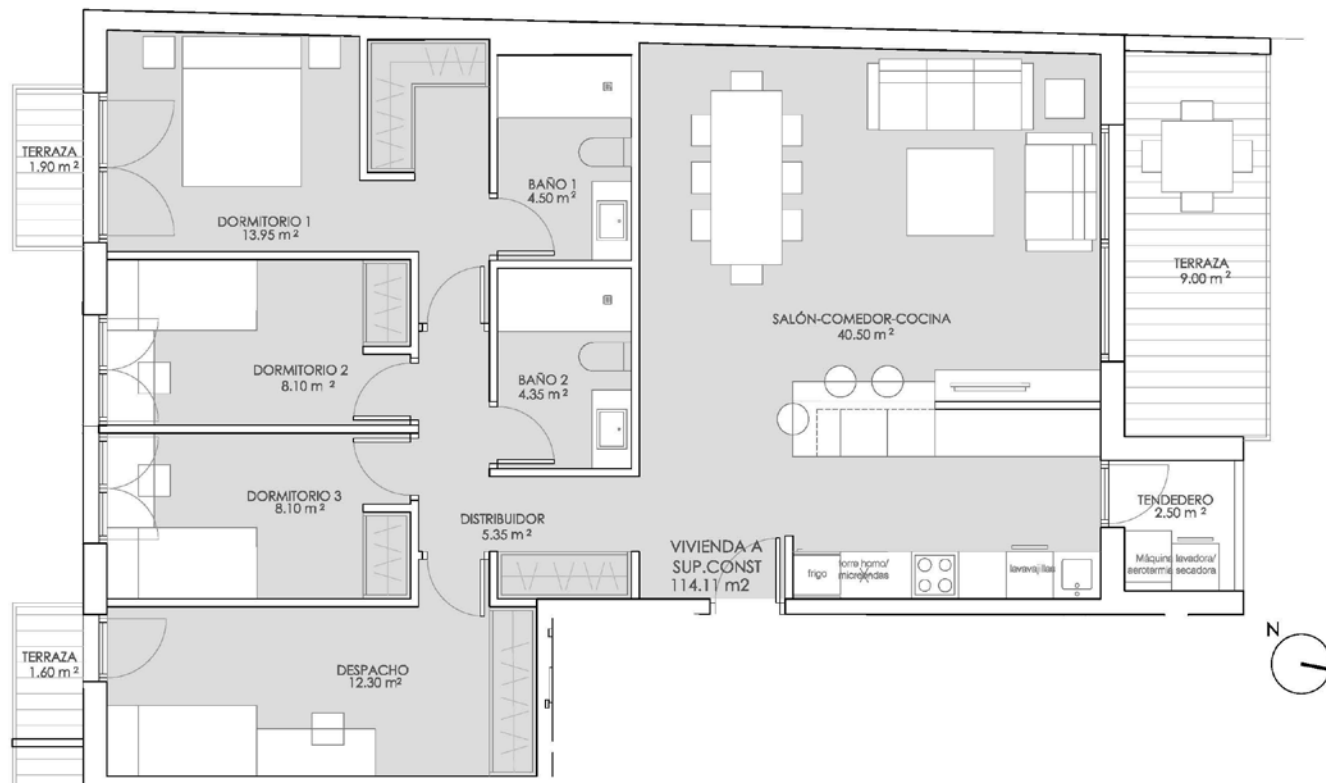

RESIDENCIAL LA PIÑA BLOQUE 2

VIV. TIPO A (pl. 2ª, 3ª y 4ª)

Edificio residencial de 25 viviendas, con garaje, trastero y zonas comunes con piscina

PASEO DE LOS HOTELES 8.

VALDEMORO

e: 1/50


ENERO 2023

OPCION COCINA ABIERTA

*nota: este documento tiene carácter de información comercial, sujeto a modificaciones por necesidades de obra, de obtención de licencia o aquellas que pueda estimar en su momento la dirección facultativa, no siendo en consecuencia vinculante desde el punto de vista contractual

RESIDENCIAL
LA PIÑA
VALDEMORO (MADRID)

¡Un Lujo a Precio de Coste!

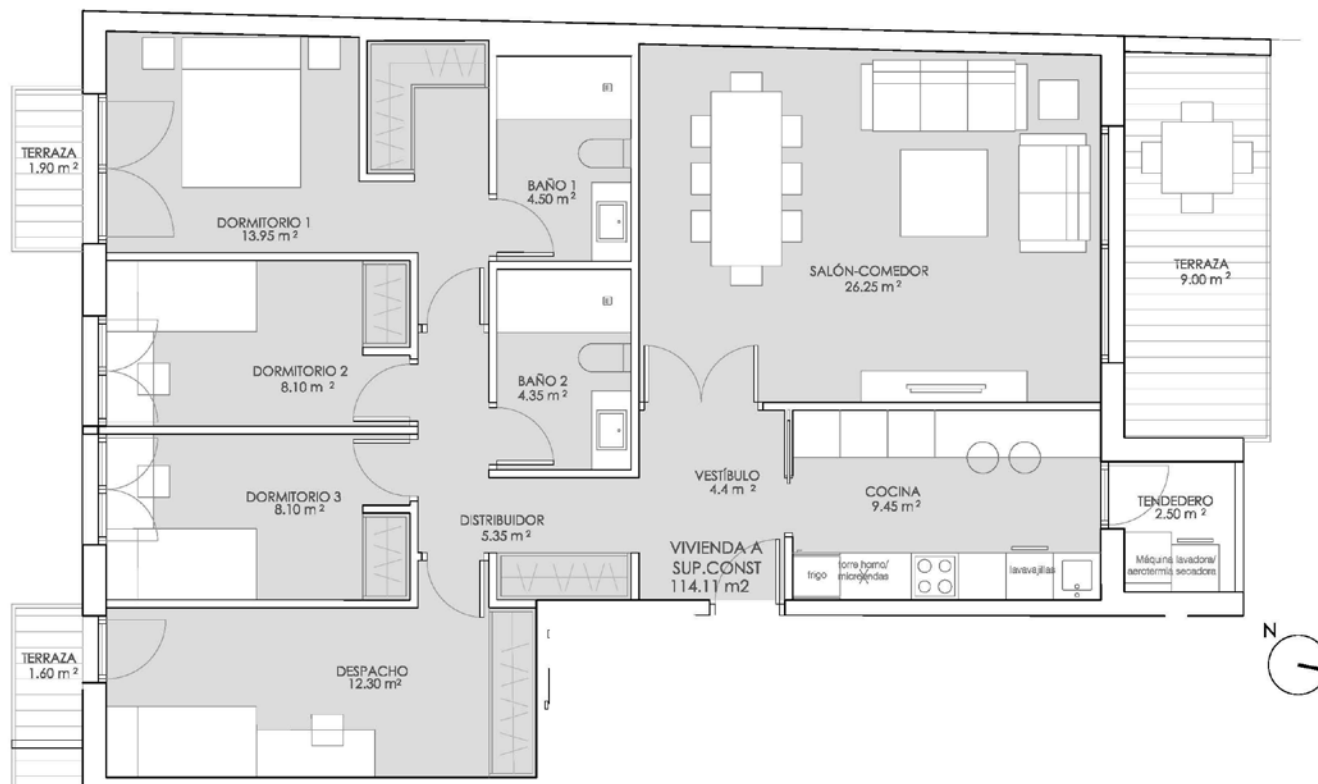

RESIDENCIAL LA PIÑA BLOQUE 2

VIV. TIPO A (pl. 2ª, 3ª y 4ª)

Edificio residencial de 25 viviendas, con garaje, trastero y zonas comunes con piscina

OPCION COCINA CERRADA


 PASEO DE LOS HOTELES 8.
 e: 1/50

 VALDEMORO
 ENERO 2023


*nota: este documento tiene carácter de información comercial, sujeto a modificaciones por necesidades de obra, de obtención de licencia o aquellas que pueda estimar en su momento la dirección facultativa, no siendo en consecuencia vinculante desde el punto de vista contractual

RESIDENCIAL
LA PIÑA
VALDEMORO (MADRID)

¡Un Lujo a Precio de Coste!

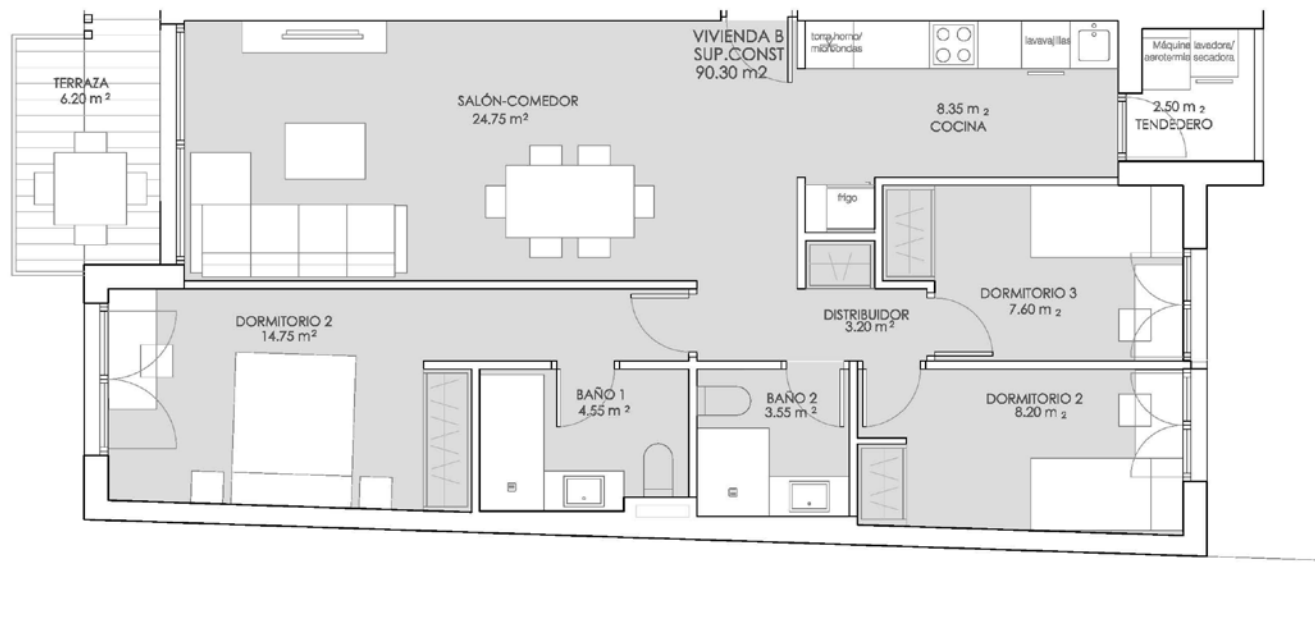

RESIDENCIAL LA PIÑA BLOQUE 2 VIV. TIPO B (pl. 1ª, 2ª, 3ª y 4ª)

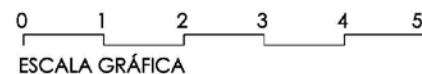

Edificio residencial de 25 viviendas, con garaje, trastero y zonas comunes con piscina


OPCION COCINA ABIERTA

PASEO DE LOS HOTELES 8. VALDEMORO
e: 1/50 SEPTIEMBRE 2022


*nota: este documento tiene carácter de información comercial, sujeto a modificaciones por necesidades de obra, de obtención de licencia o aquellas que pueda estimar en su momento la dirección facultativa, no siendo en consecuencia vinculante desde el punto de vista contractual

RESIDENCIAL
LA PIÑA
VALDEMORO (MADRID)

¡Un Lujo a Precio de Coste!

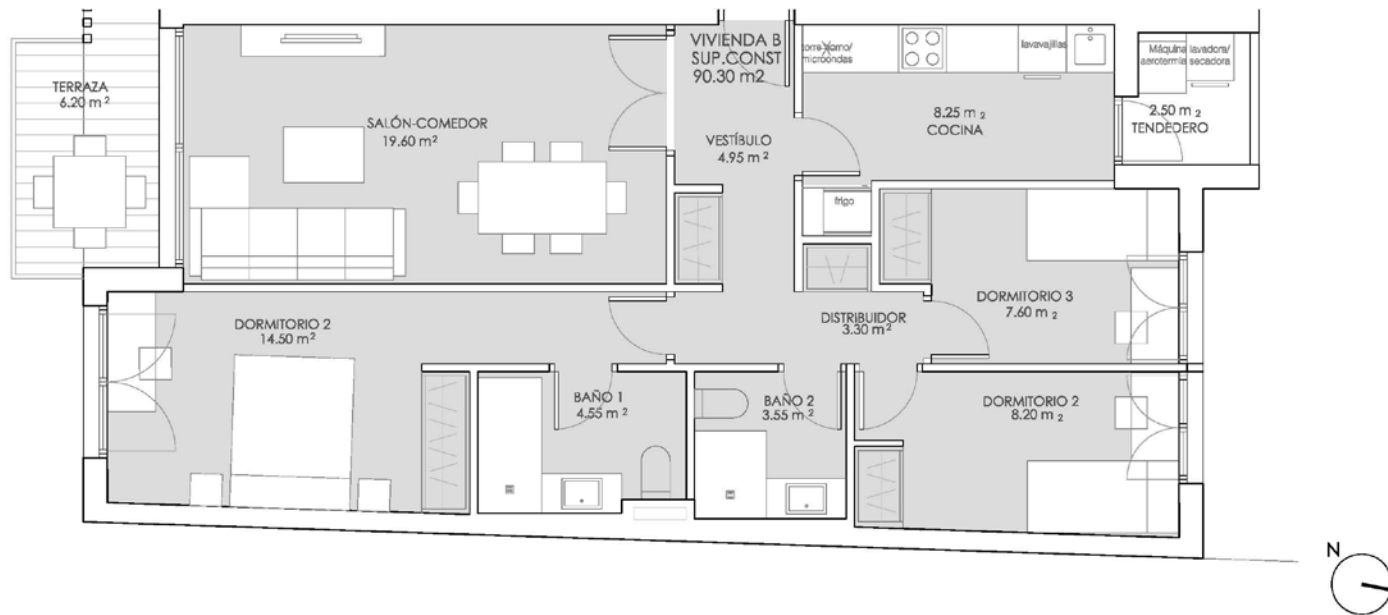

RESIDENCIAL LA PIÑA BLOQUE 2 VIV. TIPO B (pl. 1ª, 2ª, 3ª y 4ª)

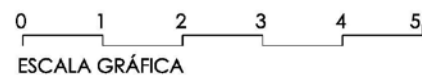

OPCION COCINA CERRADA



Edificio residencial de 25 viviendas, con garaje, trastero y zonas comunes con piscina

PASEO DE LOS HOTELES 8. VALDEMORO
e: 1/50 SEPTIEMBRE 2022

*nota: este documento tiene carácter de información comercial, sujeto a modificaciones por necesidades de obra, de obtención de licencia o aquellas que pueda estimar en su momento la dirección facultativa, no siendo en consecuencia vinculante desde el punto de vista contractual

RESIDENCIAL
LA PIÑA
VALDEMORO (MADRID)

¡Un Lujo a Precio de Coste!

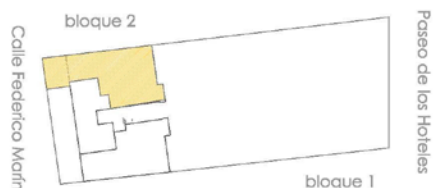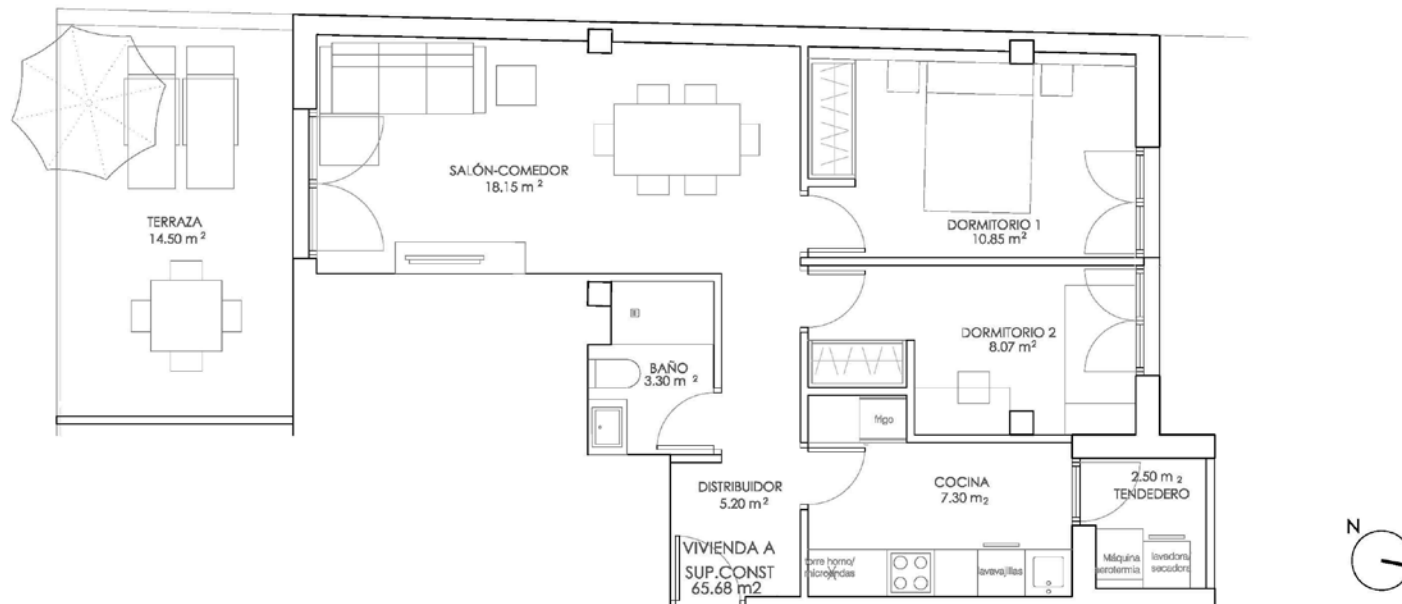

RESIDENCIAL LA PIÑA

BLOQUE 2

ÁTICO A



Edificio residencial de 25 viviendas, con garaje, trastero y zonas comunes con piscina


PASEO DE LOS HOTELES 8.
e: 1/50VALDEMORO
JULIO 2023

*nota: este documento tiene carácter de información comercial, sujeto a modificaciones por necesidades de obra, de obtención de licencia o aquellas que pueda estimar en su momento la dirección facultativa, no siendo en consecuencia vinculante desde el punto de vista contractual

RESIDENCIAL
LA PIÑA
VALDEMORO (MADRID)


¡Un Lujo a Precio de Coste!



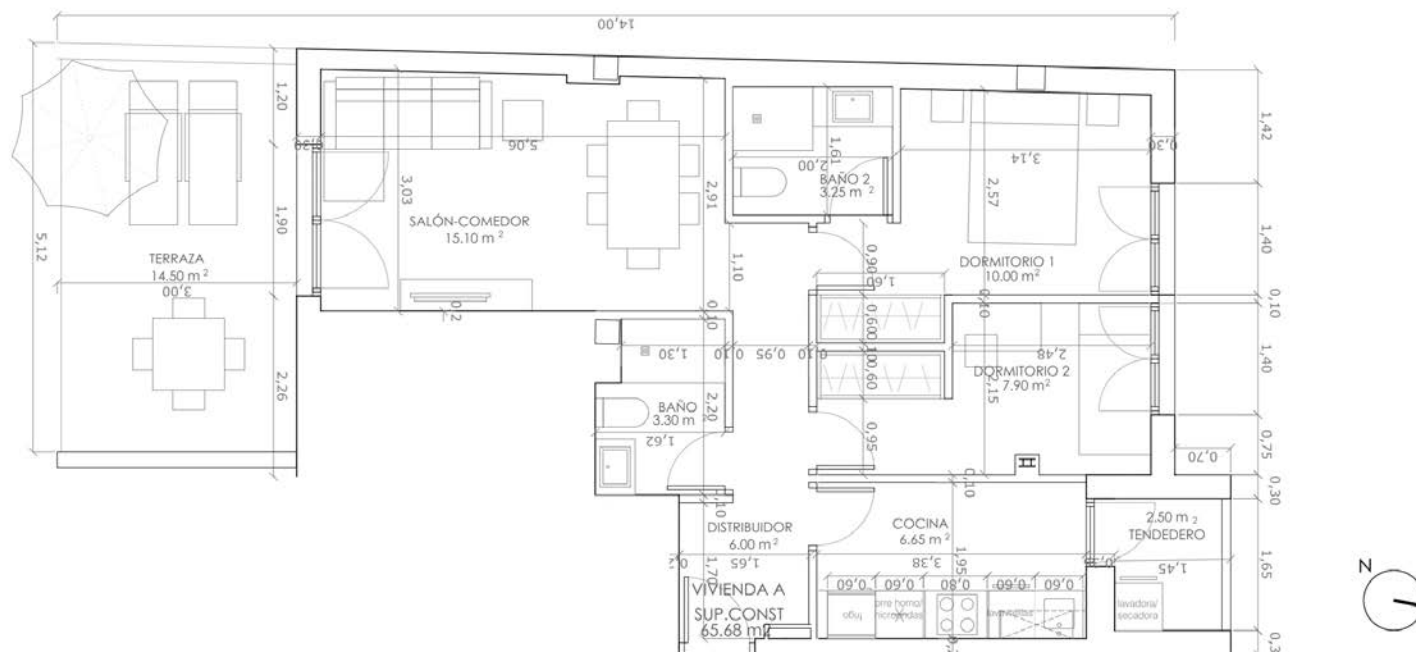

RESIDENCIAL LA PIÑA

BLOQUE 2 ÁTICO A (2 baños)

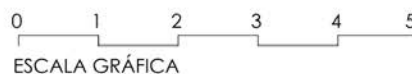

SUP.CONSTR. VIV + P.P COMUNES =	76.69 m ²
SUP.CONSTRUIDA VIVIENDA=	65.68 m ²
SUP.ÚTIL INTERIOR TOTAL	= 54.70 m ²
SUP.TERRAZA	= 14.50 m ²


Edificio residencial de 26 viviendas, con garaje, trastero y zonas comunes con piscina


PASEO DE LOS HOTELES 8. VALDEMORO
e: 1/50 NOVIEMBRE 2023

*nota: este documento tiene carácter de información comercial, sujeto a modificaciones por necesidades de obra, de obtención de licencia o aquellas que pueda estimar en su momento la dirección facultativa, no siendo en consecuencia vinculante desde el punto de vista contractual

RESIDENCIAL
LA PIÑA
VALDEMORO (MADRID)

¡Un Lujo a Precio de Coste!

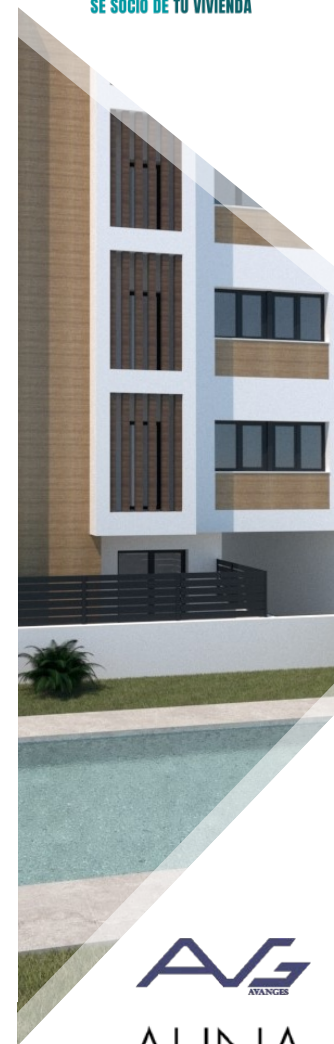


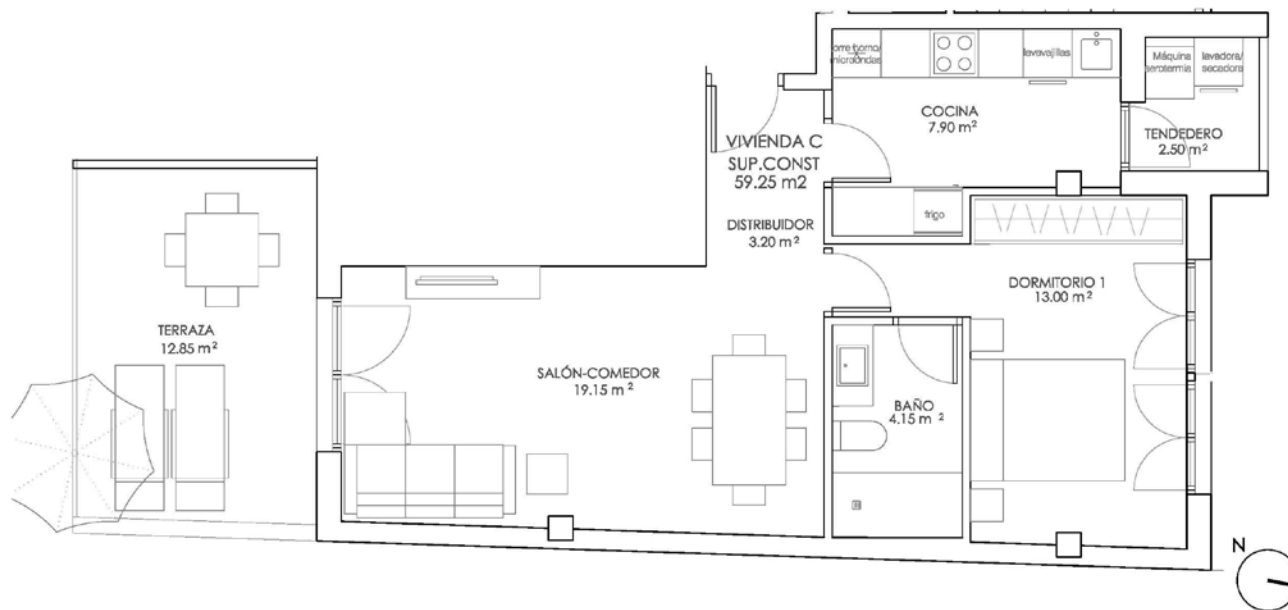

RESIDENCIAL LA PIÑA

BLOQUE 2

ÁTICO C

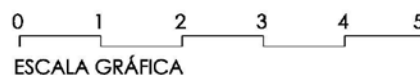

Edificio residencial de 25 viviendas, con garaje, trastero y zonas comunes con piscina

PASEO DE LOS HOTELES 8.
e: 1/50VALDEMORO
JULIO 2023

*nota: este documento tiene carácter de información comercial, sujeto a modificaciones por necesidades de obra, de obtención de licencia o aquellas que pueda estimar en su momento la dirección facultativa, no siendo en consecuencia vinculante desde el punto de vista contractual

RESIDENCIAL
LA PIÑA
VALDEMORO (MADRID)

¡Un Lujo a Precio de Coste!