



**TIPOLOGÍA A - FLAT**

**SUPERFICIE ÚTIL TIPOLOGÍA A**

Nombre	Superficie
Baño 1	3.00 m <sup>2</sup>
Baño 2	3.00 m <sup>2</sup>
Dormitorio 1	15.87 m <sup>2</sup>
Dormitorio 2	11.26 m <sup>2</sup>
Salón-comedor-cocina	33.52 m <sup>2</sup>
<b>TOTAL</b>	<b>66.65 m<sup>2</sup></b>

**NatureBack Design**  
PROYECTO DE 90 VIVIENDAS EN TORREJÓN  
DE ARDOZ

**SUPERFICIES - TIPOLOGÍA A**



#### SUPERFICIE ÚTIL TIPOLOGÍA A2

Nombre	Superficie
Baño 1	3.00 m <sup>2</sup>
Baño 2	3.00 m <sup>2</sup>
Dormitorio 1	15.87 m <sup>2</sup>
Dormitorio 2	11.26 m <sup>2</sup>
Salón-comedor-cocina	29.84 m <sup>2</sup>
<b>TOTAL</b>	<b>62.97 m<sup>2</sup></b>

**TIPOLOGÍA A2 - FLAT**

**SUPERFICIES - TIPOLOGÍA A2**

**NatureBack Design**  
PROYECTO DE 90 VIVIENDAS EN TORREJÓN  
DE ARDOZ



#### SUPERFICIE ÚTIL TIPOLOGÍA A3

Nombre	Superficie
Baño 1	3.00 m <sup>2</sup>
Baño 2	3.00 m <sup>2</sup>
Dormitorio 1	11.81 m <sup>2</sup>
Dormitorio 2	12.82 m <sup>2</sup>
Salón-comedor-cocina	28.50 m <sup>2</sup>
Terraza	2.93 m <sup>2</sup>
Terraza	4.49 m <sup>2</sup>
<b>TOTAL</b>	<b>66.54 m<sup>2</sup></b>

TIPOLOGÍA A3 - FLAT

SUPERFICIES - TIPOLOGÍA A3

NatureBack Design  
PROYECTO DE 90 VIVIENDAS EN TORREJÓN  
DE ARDOZ

A1.12

E: 1 : 50



**TIPOLOGÍA B - FLAT**

**SUPERFICIE ÚTIL TIPOLOGÍA B**

Nombre	Superficie
Aseo	2.10 m <sup>2</sup>
Baño 1	3.83 m <sup>2</sup>
Baño 2	3.90 m <sup>2</sup>
Dormitorio 1	15.87 m <sup>2</sup>
Dormitorio 2	10.97 m <sup>2</sup>
Dormitorio 3	10.97 m <sup>2</sup>
Salón-comedor-cocina	36.55 m <sup>2</sup>
<b>TOTAL</b>	<b>84.18 m<sup>2</sup></b>

**NatureBack Design**  
PROYECTO DE 90 VIVIENDAS EN TORREJÓN  
DE ARDOZ

**SUPERFICIES - TIPOLOGÍA B**



TIPOLOGÍA B2 - FLAT

SUPERFICIE ÚTIL TIPOLOGÍA B2

Nombre	Superficie
Baño 1	3.83 m <sup>2</sup>
Baño 2	3.90 m <sup>2</sup>
Despensa	2.10 m <sup>2</sup>
Dormitorio 1	11.81 m <sup>2</sup>
Dormitorio 2	12.34 m <sup>2</sup>
Dormitorio 3	12.34 m <sup>2</sup>
Salón-comedor-cocina	31.88 m <sup>2</sup>
Terraza	2.93 m <sup>2</sup>
Terraza	4.49 m <sup>2</sup>
<b>TOTAL</b>	<b>85.60 m<sup>2</sup></b>

NatureBack Design  
PROYECTO DE 90 VIVIENDAS EN TORREJÓN  
DE ARDOZ

SUPERFICIES - TIPOLOGÍA B2




TIPOLOGÍA B3 - FLAT

SUPERFICIE ÚTIL TIPOLOGÍA B3


Nombre	Superficie
Baño 1	3.83 m <sup>2</sup>
Baño 2	3.90 m <sup>2</sup>
Despensa	2.10 m <sup>2</sup>
Dormitorio 1	11.81 m <sup>2</sup>
Dormitorio 2	12.34 m <sup>2</sup>
Dormitorio 3	12.34 m <sup>2</sup>
Salón-comedor-cocina	28.76 m <sup>2</sup>
Terraza	2.93 m <sup>2</sup>
Terraza	3.26 m <sup>2</sup>
<b>TOTAL</b>	<b>81.26 m<sup>2</sup></b>

NatureBack Design  
PROYECTO DE 90 VIVIENDAS EN TORREJÓN  
DE ARDOZ

SUPERFICIES - TIPOLOGÍA B3

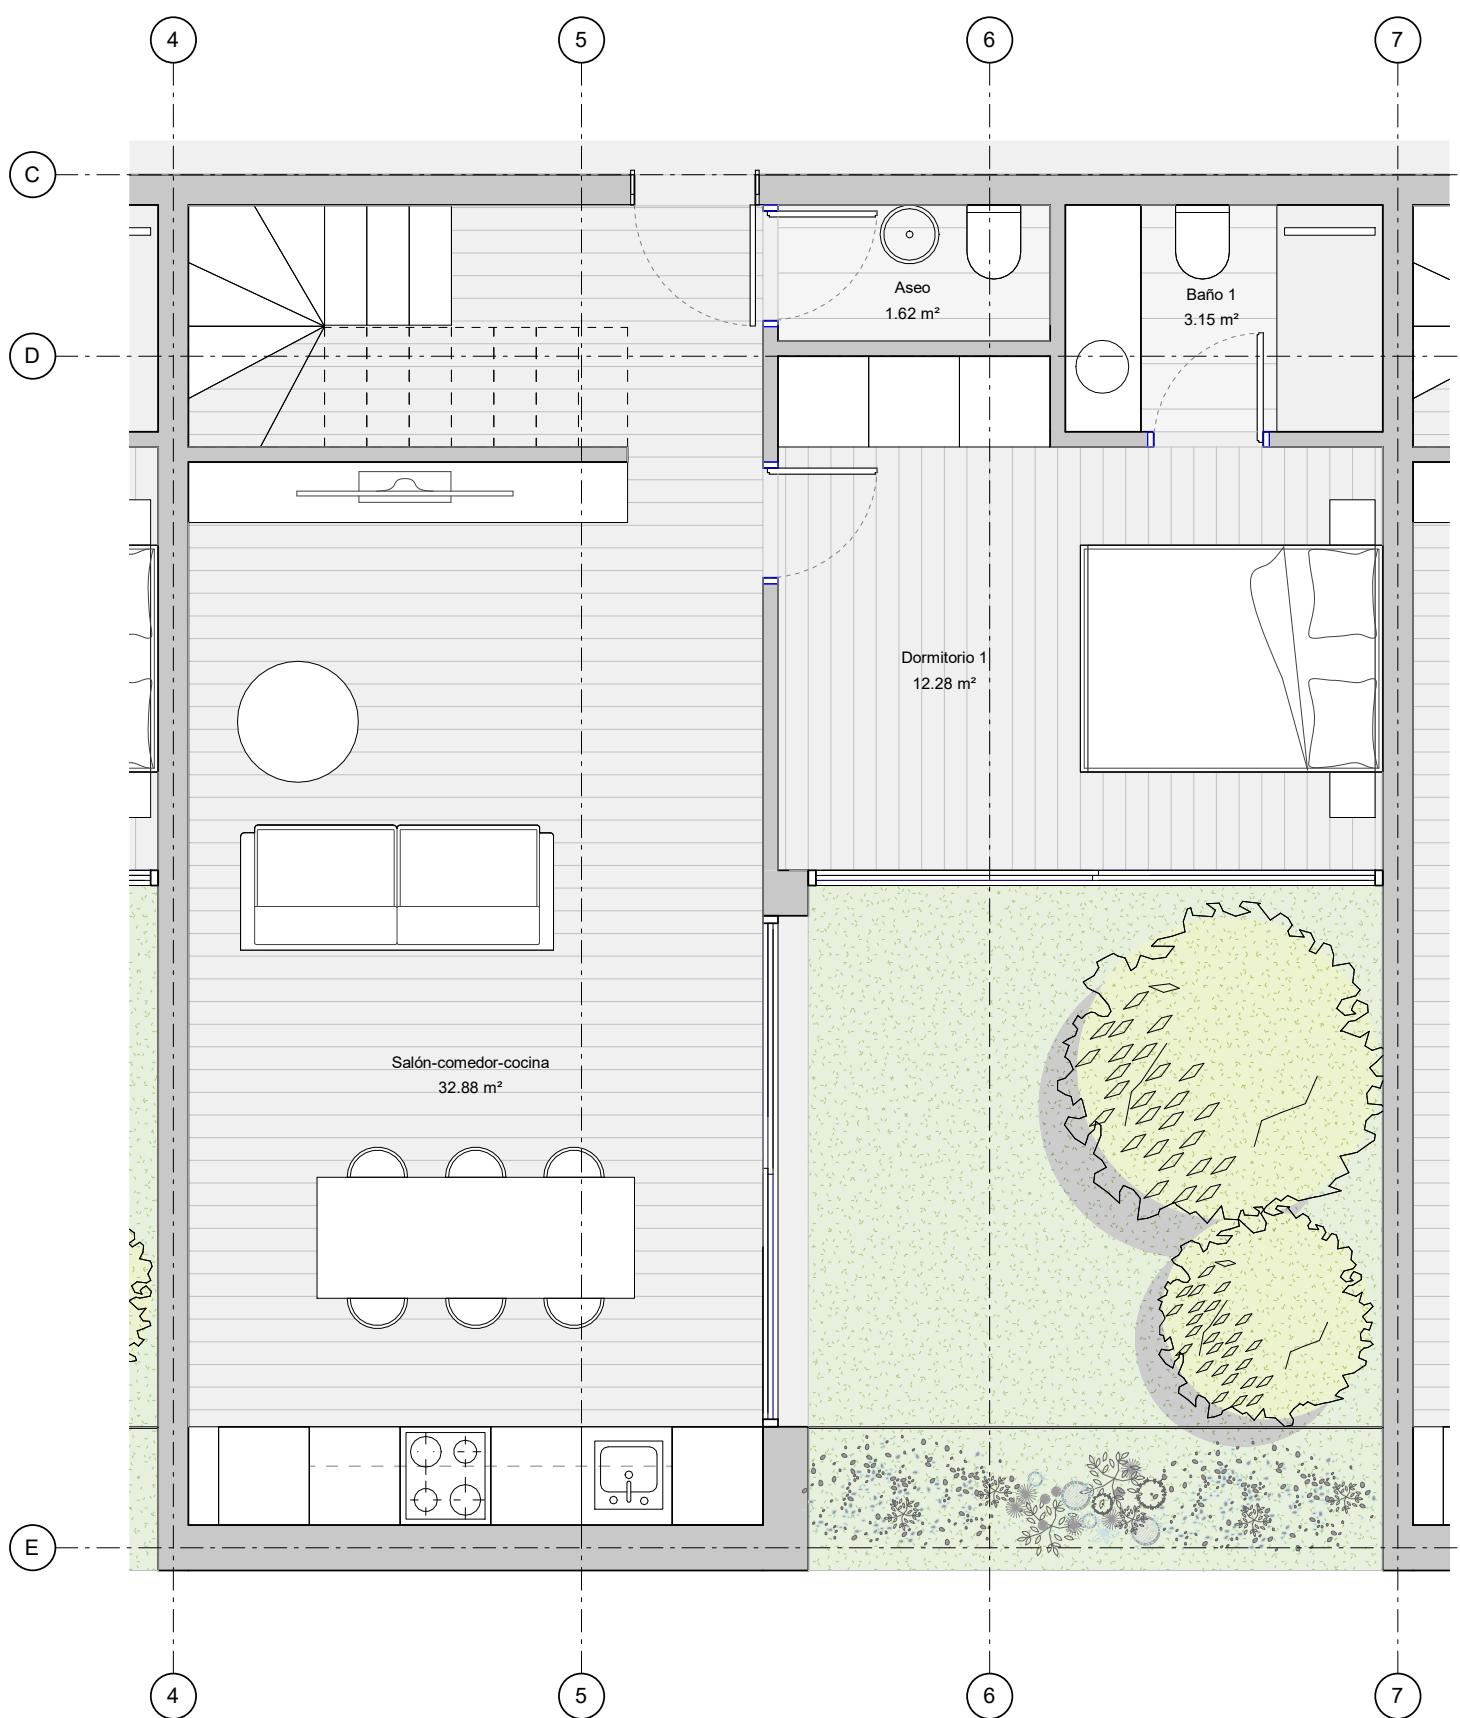


TIPOLOGÍA C - DUPLEX

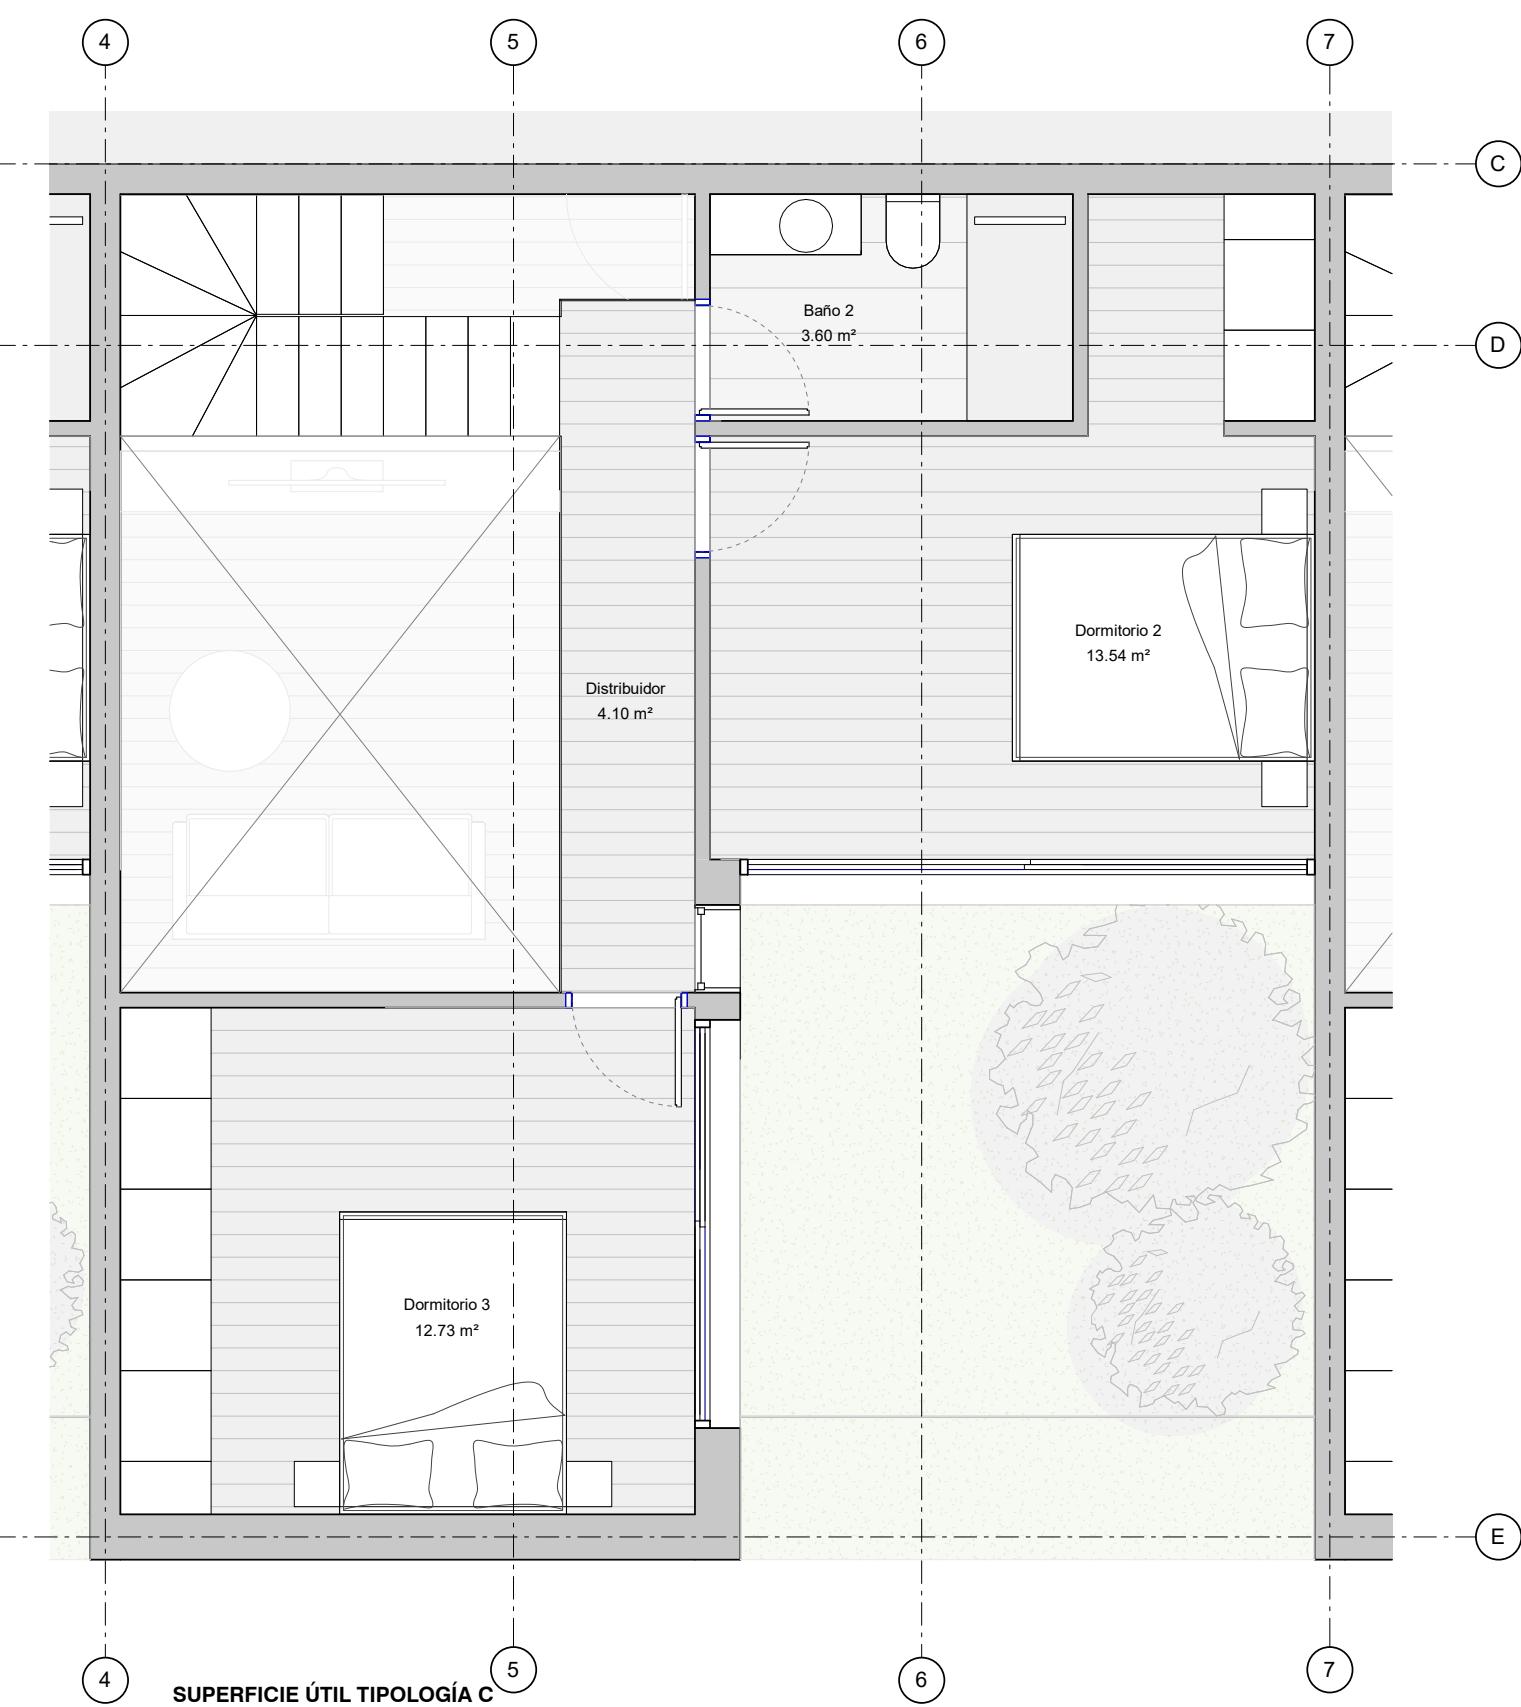

Nombre	Superficie
Aseo	1.62 m <sup>2</sup>
Baño 1	3.15 m <sup>2</sup>
Dormitorio 1	12.28 m <sup>2</sup>
Salón-comedor-cocina	32.88 m <sup>2</sup>
Terraza	16.45 m <sup>2</sup>
Baño 2	3.60 m <sup>2</sup>
Distribuidor	4.10 m <sup>2</sup>
Dormitorio 2	13.54 m <sup>2</sup>
Dormitorio 3	12.73 m <sup>2</sup>
<b>TOTAL</b>	<b>100.36 m<sup>2</sup></b>

**NatureBack Design**  
PROYECTO DE 90 VIVIENDAS EN TORREJÓN  
DE ARDOZ

SUPERFICIES - TIPOLOGÍA C

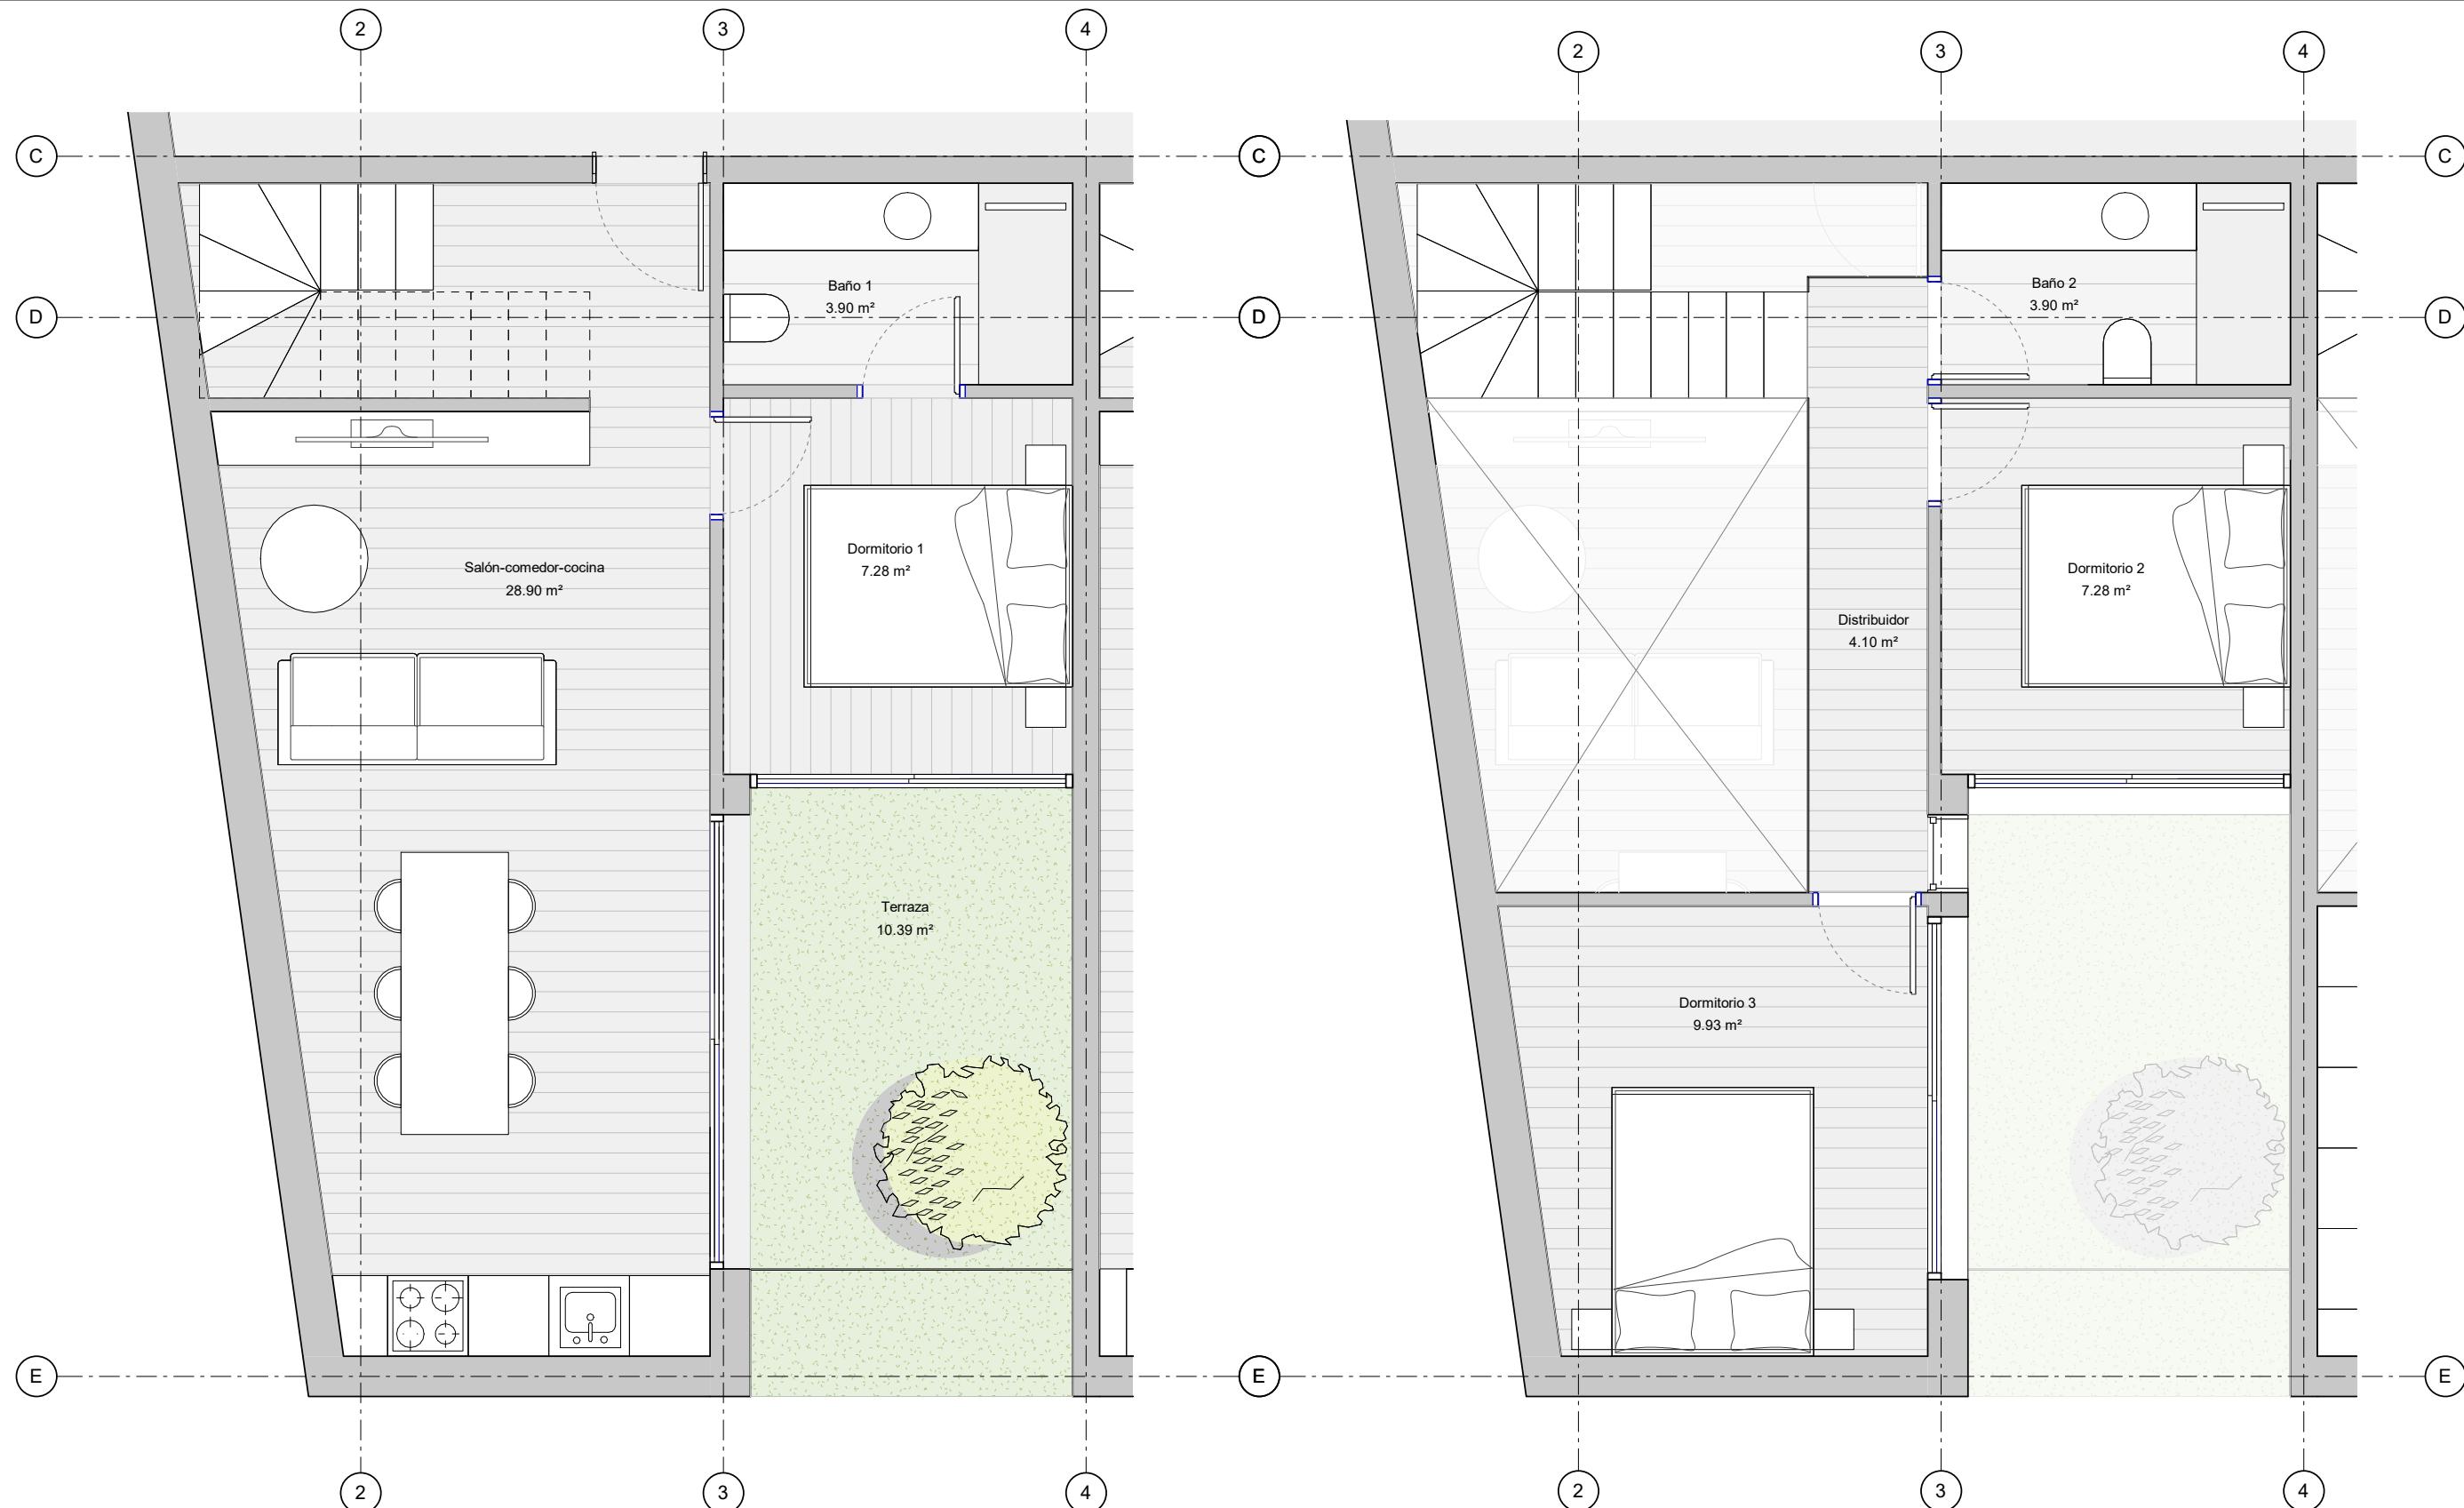



**TIPOLOGÍA C2 - DUPLEX**

**SUPERFICIE ÚTIL TIPOLOGÍA C2**

Nombre	Superficie
Baño 1	3.90 m <sup>2</sup>
Dormitorio 1	7.28 m <sup>2</sup>
Salón-comedor-cocina	28.90 m <sup>2</sup>
Terraza	10.39 m <sup>2</sup>
Baño 2	3.90 m <sup>2</sup>
Distribuidor	4.10 m <sup>2</sup>
Dormitorio 2	7.28 m <sup>2</sup>
Dormitorio 3	9.93 m <sup>2</sup>
<b>TOTAL</b>	<b>75.68 m<sup>2</sup></b>

**NatureBack Design**  
PROYECTO DE 90 VIVIENDAS EN TORREJÓN  
DE ARDOZ

**SUPERFICIES - TIPOLOGÍA C2**

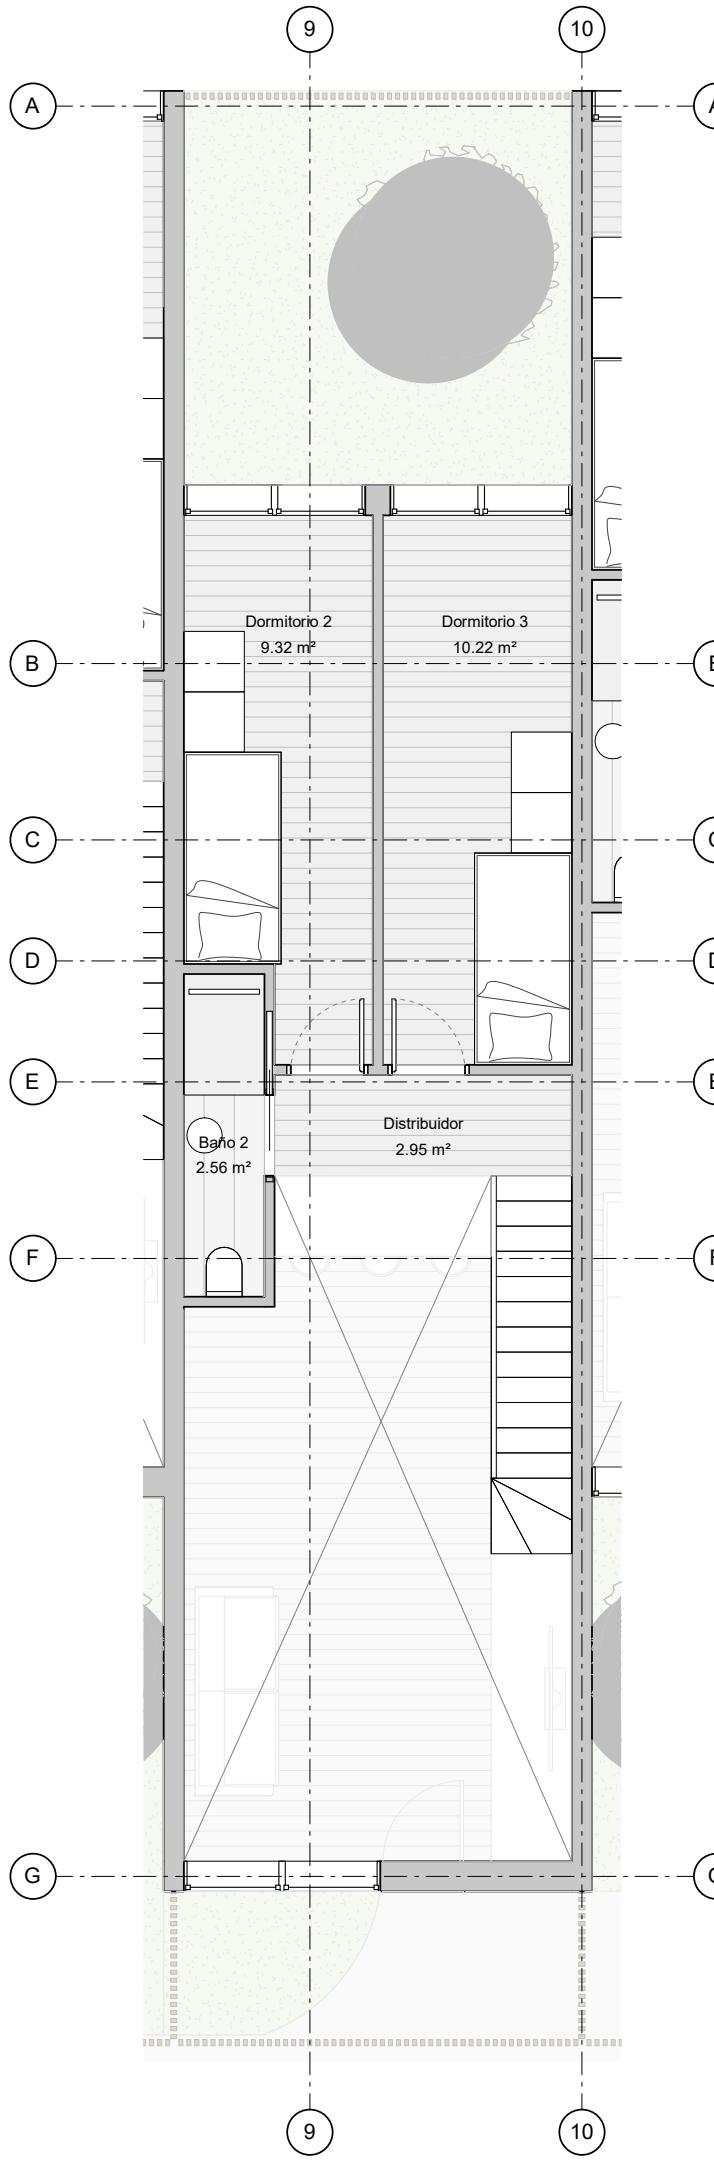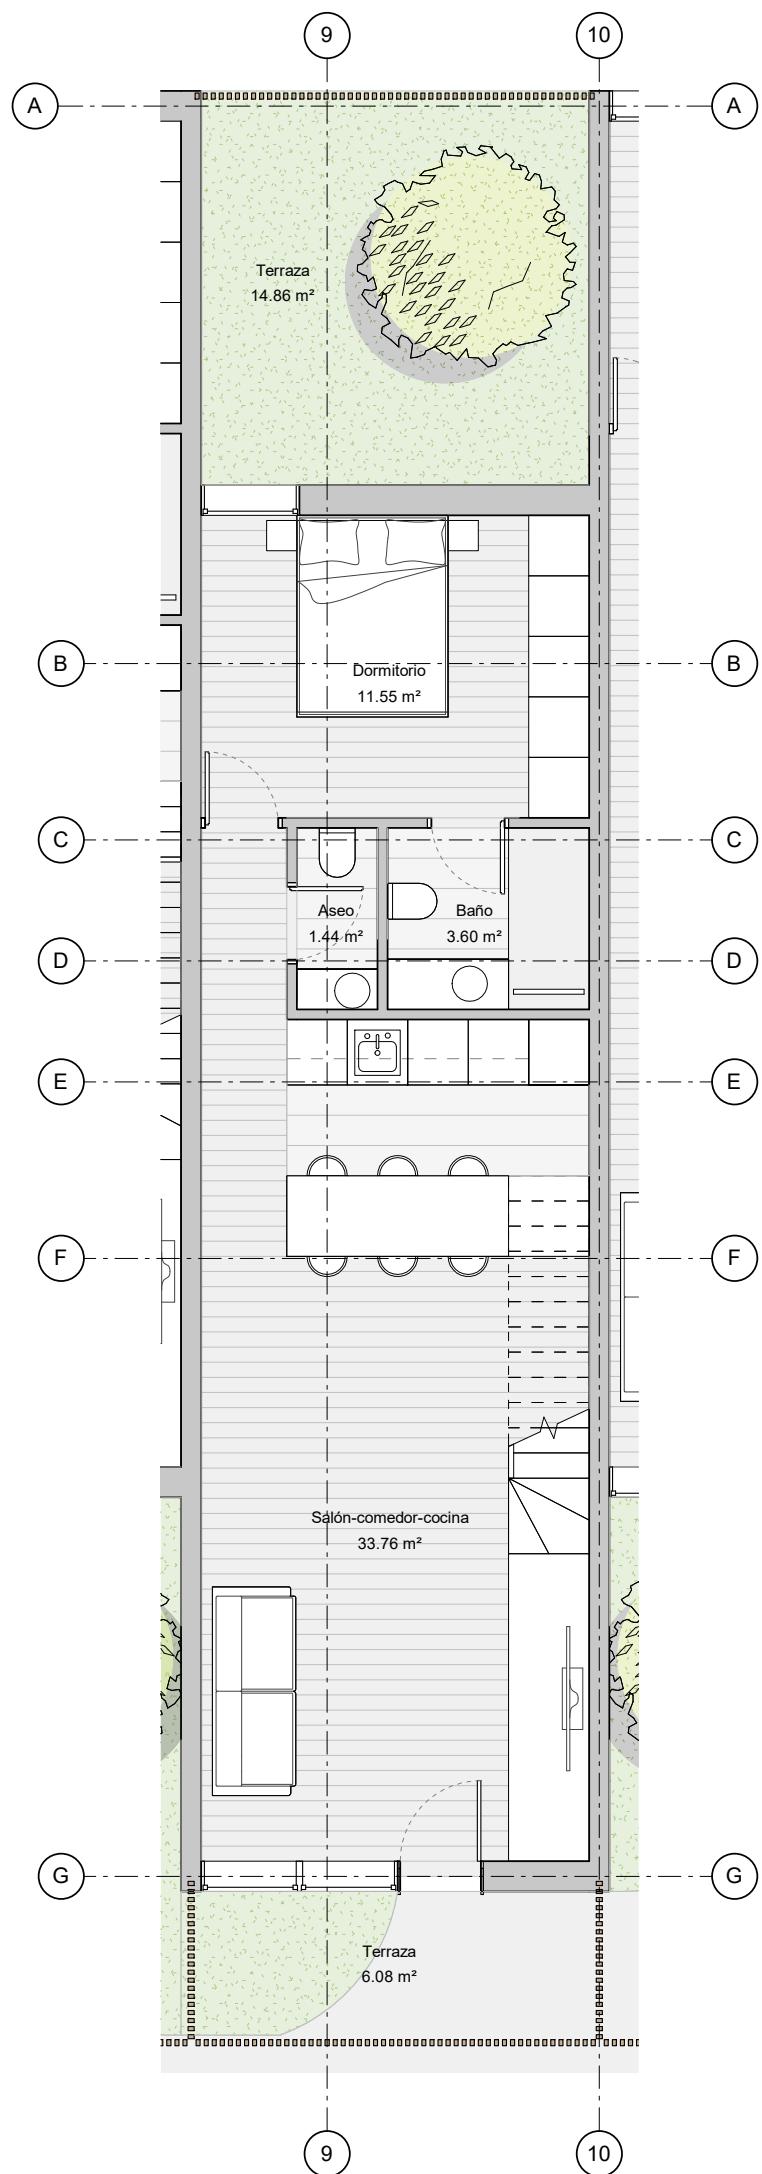


## TIPOLOGÍA D - DUPLEX

### SUPERFICIE ÚTIL TIPOLOGÍA D

Nombre	Superficie
Aseo	1.44 m <sup>2</sup>
Baño	3.60 m <sup>2</sup>
Dormitorio	11.55 m <sup>2</sup>
Salón-comedor-cocina	33.76 m <sup>2</sup>
Terraza	6.08 m <sup>2</sup>
Terraza	14.86 m <sup>2</sup>
Baño 2	2.56 m <sup>2</sup>
Distribuidor	2.95 m <sup>2</sup>
Dormitorio 2	9.32 m <sup>2</sup>
Dormitorio 3	10.22 m <sup>2</sup>
<b>TOTAL</b>	<b>96.34 m<sup>2</sup></b>

**NatureBack Design**  
PROYECTO DE 90 VIVIENDAS EN TORREJÓN  
DE ARDOZ

### SUPERFICIES - TIPOLOGÍA D

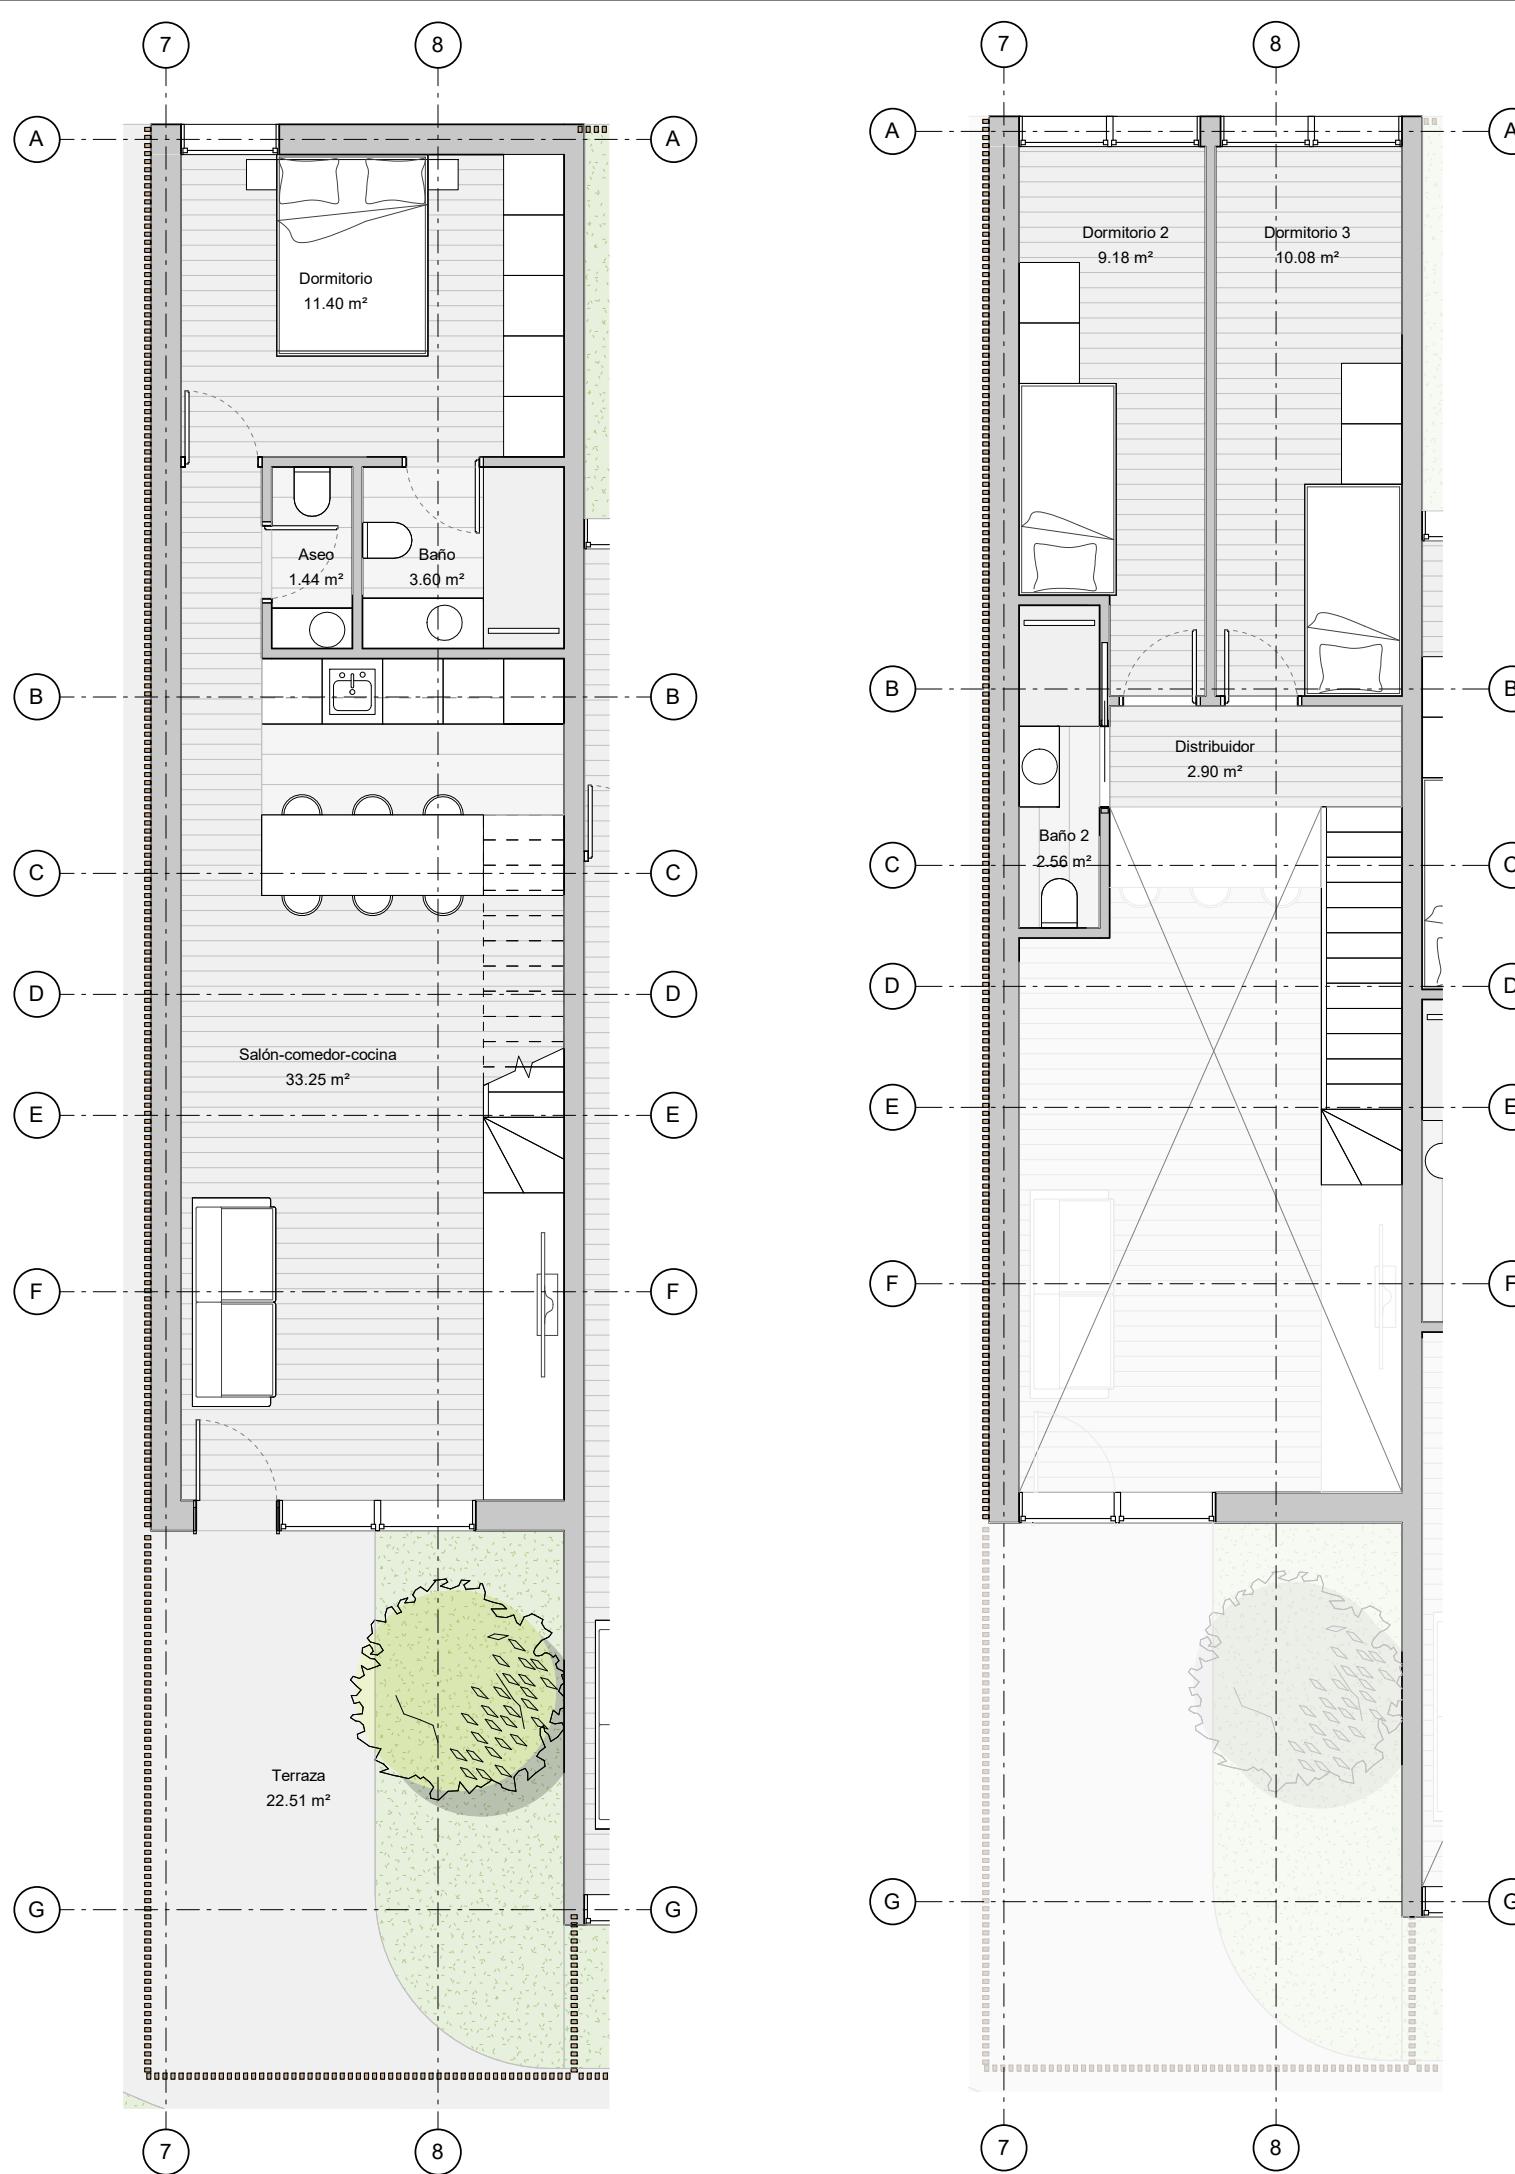



## TIPOLOGÍA D2 - DUPLEX

### SUPERFICIE ÚTIL TIPOLOGÍA D2

Nombre	Superficie
Aseo	1.44 m <sup>2</sup>
Baño	3.60 m <sup>2</sup>
Dormitorio	11.40 m <sup>2</sup>
Salón-comedor-cocina	33.25 m <sup>2</sup>
Terraza	22.51 m <sup>2</sup>
Baño 2	2.56 m <sup>2</sup>
Distribuidor	2.90 m <sup>2</sup>
Dormitorio 2	9.18 m <sup>2</sup>
Dormitorio 3	10.08 m <sup>2</sup>
<b>TOTAL</b>	<b>96.92 m<sup>2</sup></b>

**NatureBack Design**  
PROYECTO DE 90 VIVIENDAS EN TORREJÓN  
DE ARDOZ

### SUPERFICIES - TIPOLOGÍA D2

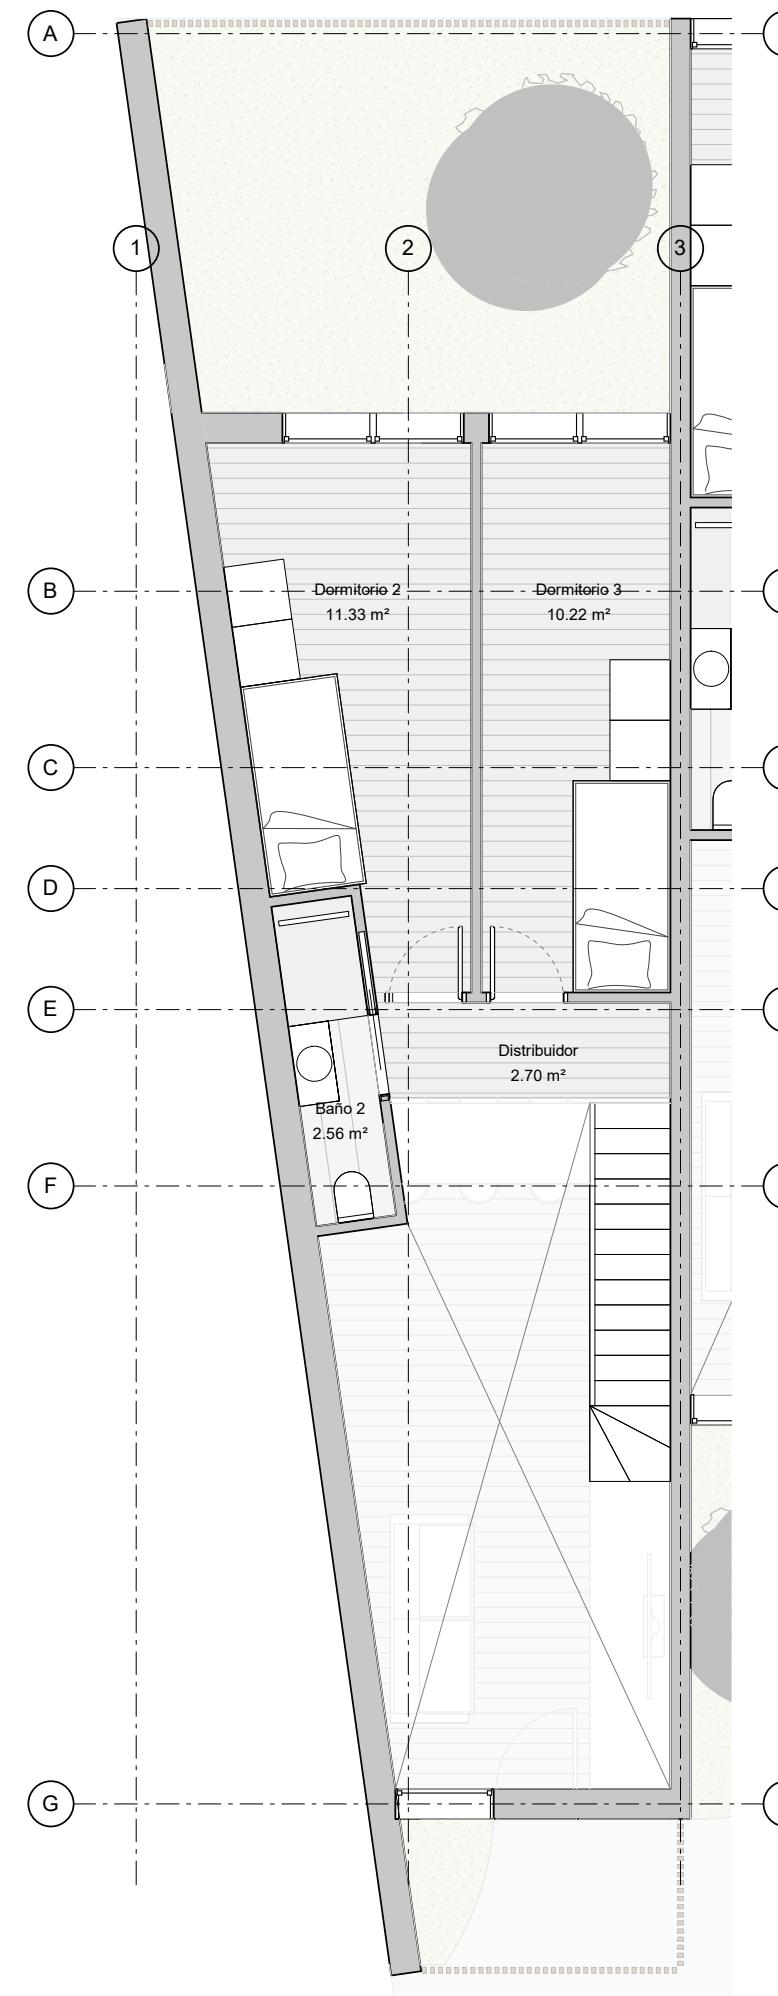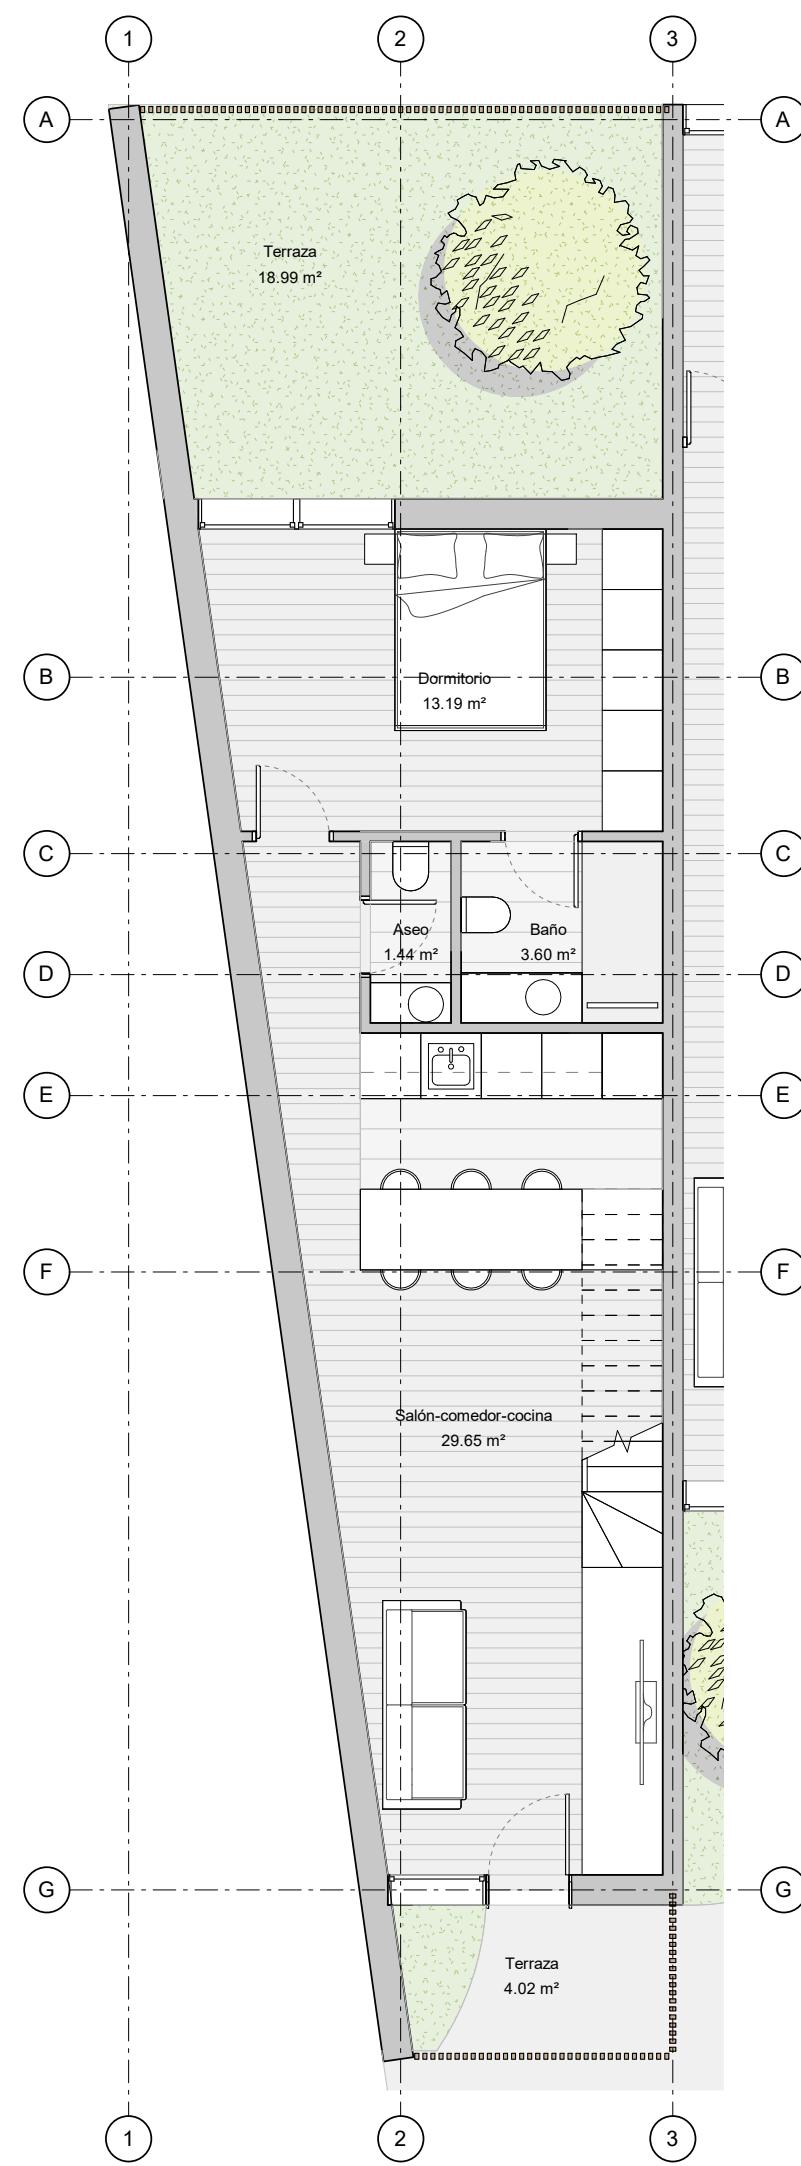


## TIPOLOGÍA D3 - DUPLEX

### SUPERFICIE ÚTIL TIPOLOGÍA D3

Nombre	Superficie
Aseo	1.44 m²
Baño	3.60 m²
Dormitorio	13.19 m²
Salón-comedor-cocina	29.65 m²
Terraza	4.02 m²
Terraza	18.99 m²
Baño 2	2.56 m²
Distribuidor	2.70 m²
Dormitorio 2	11.33 m²
Dormitorio 3	10.22 m²
<b>TOTAL</b>	<b>97.70 m²</b>

**NatureBack Design**  
PROYECTO DE 90 VIVIENDAS EN TORREJÓN  
DE ARDOZ

### SUPERFICIES - TIPOLOGÍA D3

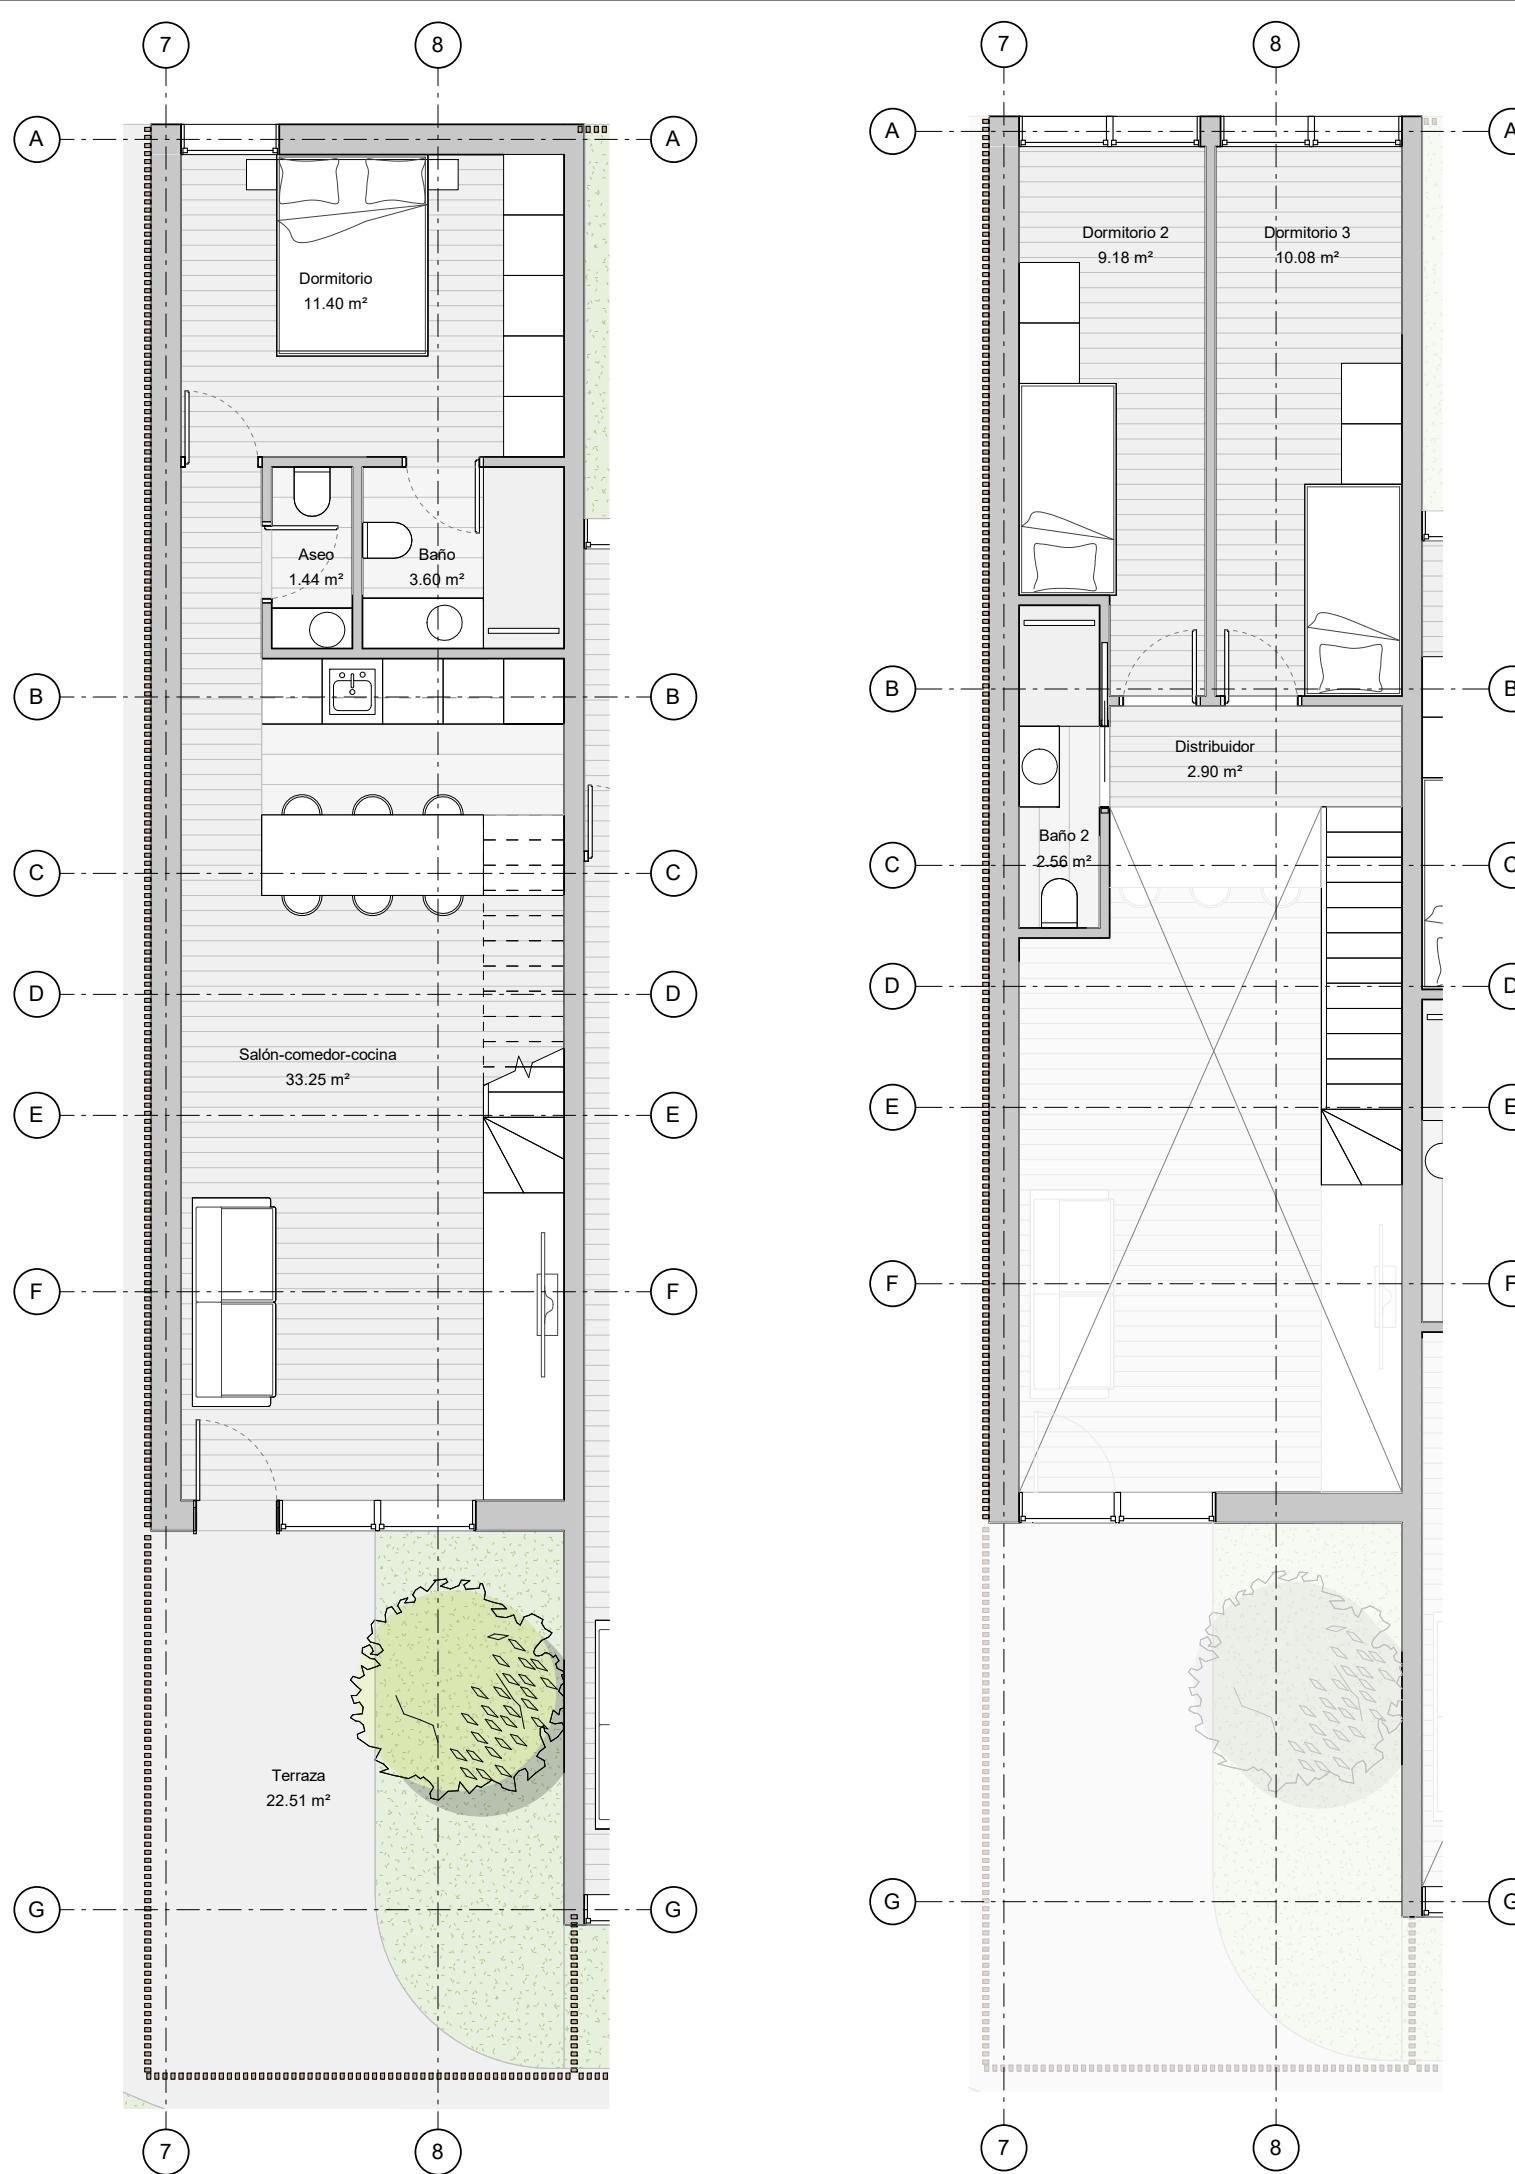



## TIPOLOGÍA D2 - DUPLEX

### SUPERFICIE ÚTIL TIPOLOGÍA D2

Nombre	Superficie
Aseo	1.44 m <sup>2</sup>
Baño	3.60 m <sup>2</sup>
Dormitorio	11.40 m <sup>2</sup>
Salón-comedor-cocina	33.25 m <sup>2</sup>
Terraza	22.51 m <sup>2</sup>
Baño 2	2.56 m <sup>2</sup>
Distribuidor	2.90 m <sup>2</sup>
Dormitorio 2	9.18 m <sup>2</sup>
Dormitorio 3	10.08 m <sup>2</sup>
<b>TOTAL</b>	<b>96.92 m<sup>2</sup></b>

**NatureBack Design**  
PROYECTO DE 90 VIVIENDAS EN TORREJÓN  
DE ARDOZ

### SUPERFICIES - TIPOLOGÍA D2

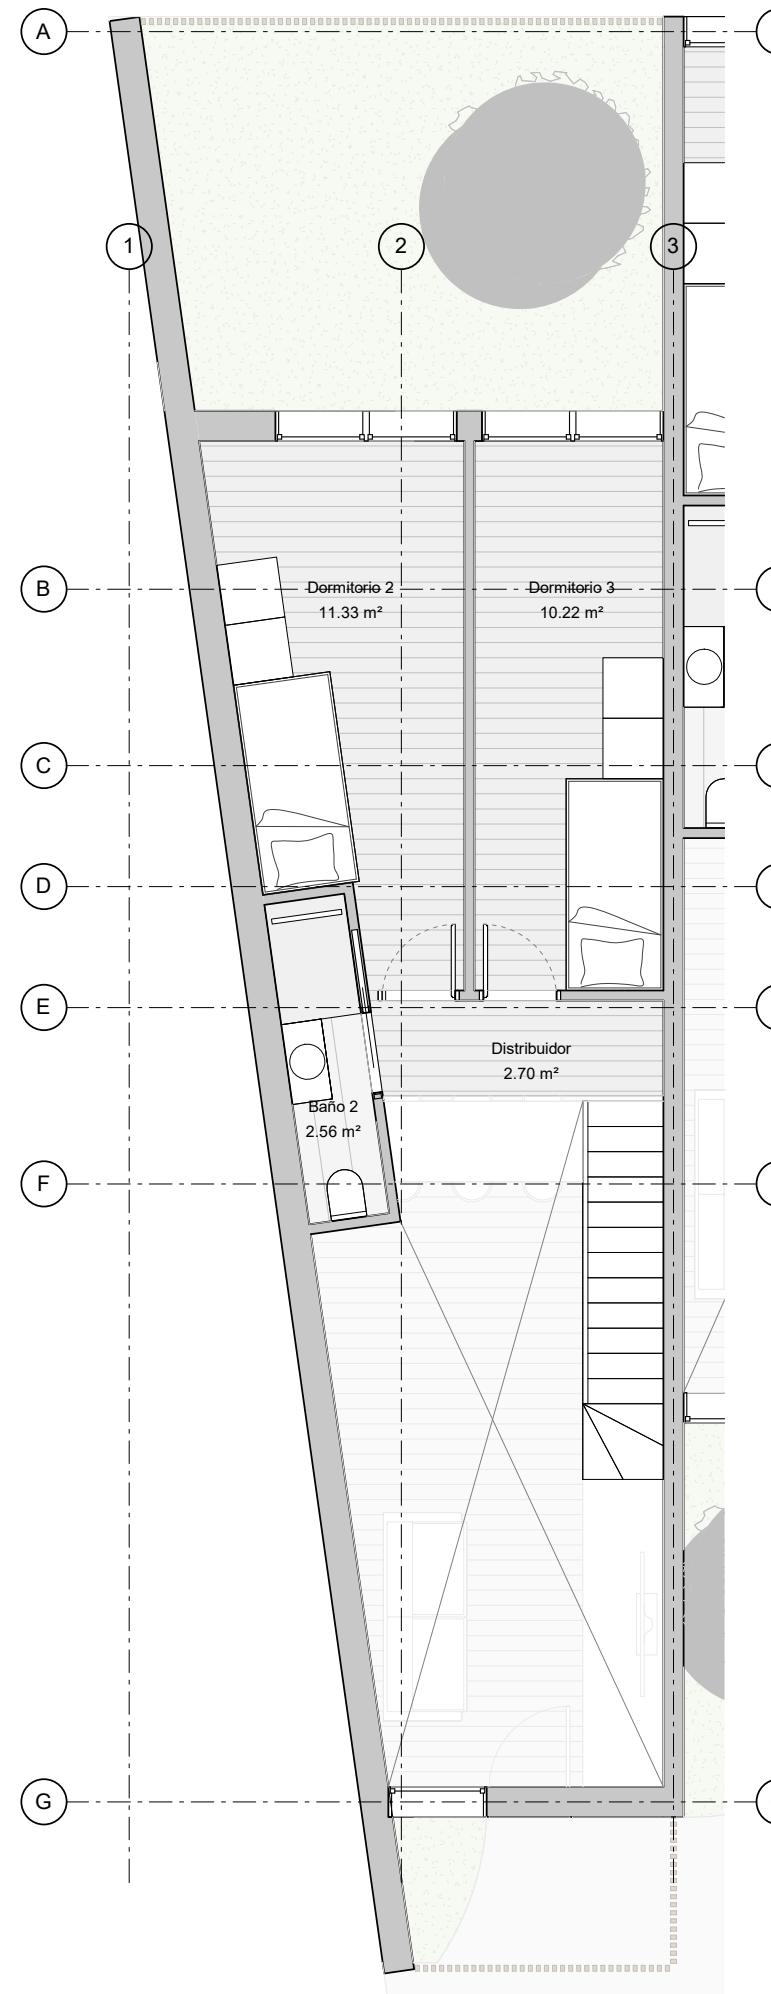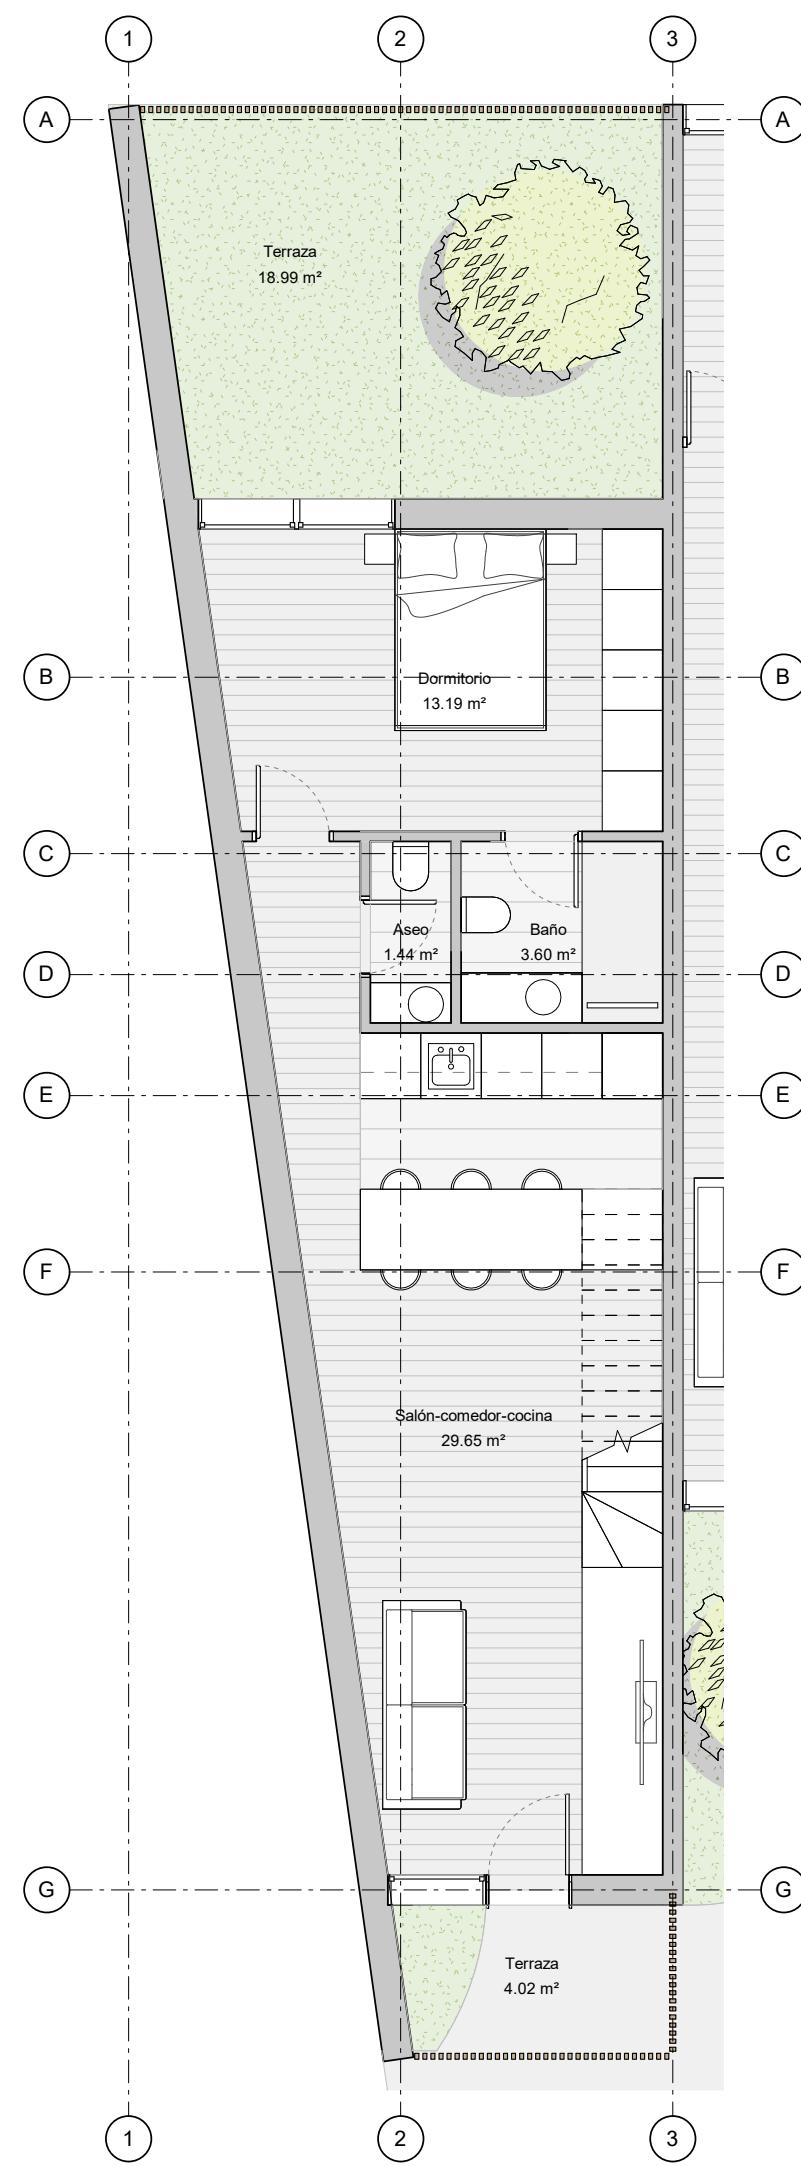


## TIPOLOGÍA D3 - DUPLEX

### SUPERFICIE ÚTIL TIPOLOGÍA D3

Nombre	Superficie
Aseo	1.44 m²
Baño	3.60 m²
Dormitorio	13.19 m²
Salón-comedor-cocina	29.65 m²
Terraza	4.02 m²
Terraza	18.99 m²
Baño 2	2.56 m²
Distribuidor	2.70 m²
Dormitorio 2	11.33 m²
Dormitorio 3	10.22 m²
<b>TOTAL</b>	<b>97.70 m²</b>

**NatureBack Design**  
PROYECTO DE 90 VIVIENDAS EN TORREJÓN  
DE ARDOZ

### SUPERFICIES - TIPOLOGÍA D3

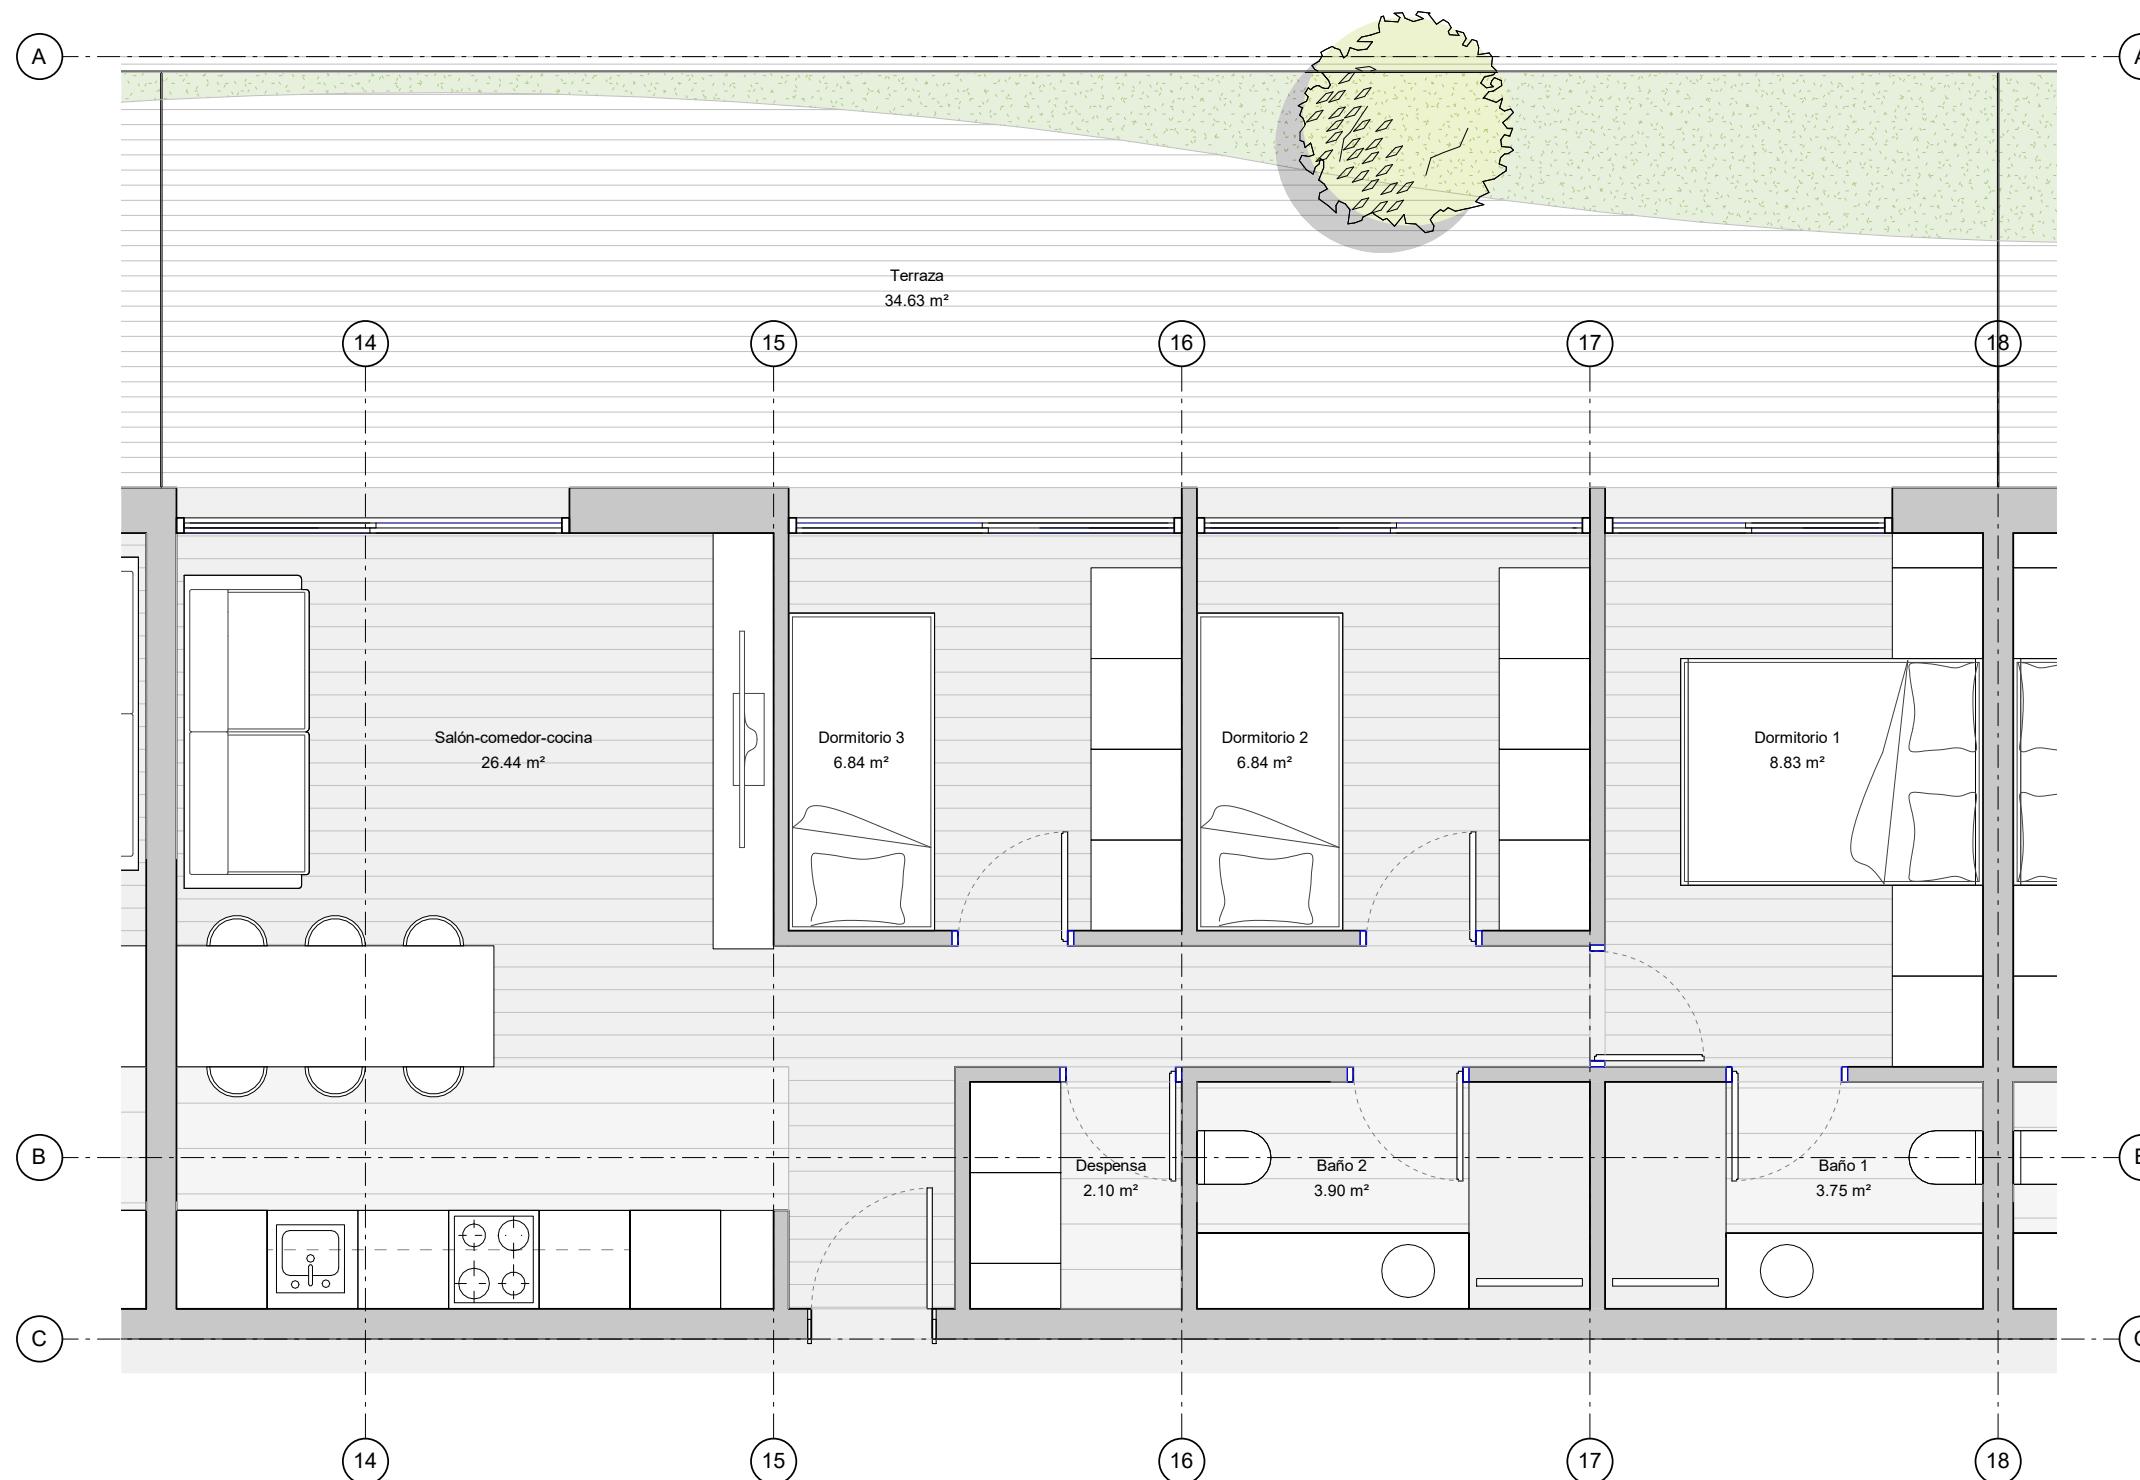

TIPOLOGÍA E - FLAT

SUPERFICIE ÚTIL TIPOLOGÍA E

Nombre	Superficie
Baño 1	3.75 m <sup>2</sup>
Baño 2	3.90 m <sup>2</sup>
Despensa	2.10 m <sup>2</sup>
Dormitorio 1	8.83 m <sup>2</sup>
Dormitorio 2	6.84 m <sup>2</sup>
Dormitorio 3	6.84 m <sup>2</sup>
Salón-comedor-cocina	26.44 m <sup>2</sup>
Terraza	34.63 m <sup>2</sup>
<b>TOTAL</b>	<b>93.32 m<sup>2</sup></b>

**NatureBack Design**  
PROYECTO DE 90 VIVIENDAS EN TORREJÓN  
DE ARDOZ

SUPERFICIES - TIPOLOGÍA E



TIPOLOGÍA E2 - FLAT

SUPERFICIE ÚTIL TIPOLOGÍA E2

Nombre	Superficie
Baño 1	3.75 m <sup>2</sup>
Baño 2	3.90 m <sup>2</sup>
Despensa	2.10 m <sup>2</sup>
Dormitorio 1	8.83 m <sup>2</sup>
Dormitorio 2	6.84 m <sup>2</sup>
Dormitorio 3	6.84 m <sup>2</sup>
Salón-comedor-cocina	26.44 m <sup>2</sup>
Terraza	34.77 m <sup>2</sup>
<b>TOTAL</b>	<b>93.46 m<sup>2</sup></b>

**NatureBack Design**  
PROYECTO DE 90 VIVIENDAS EN TORREJÓN  
DE ARDOZ

SUPERFICIES - TIPOLOGÍA E2



**TIPOLOGÍA F - FLAT**

**SUPERFICIE ÚTIL TIPOLOGÍA F**

Nombre	Superficie
Baño 1	3.00 m <sup>2</sup>
Baño 2	3.00 m <sup>2</sup>
Dormitorio 1	9.00 m <sup>2</sup>
Dormitorio 2	6.58 m <sup>2</sup>
Salón-comedor-cocina	24.21 m <sup>2</sup>
Terraza	26.93 m <sup>2</sup>
<b>TOTAL</b>	<b>72.72 m<sup>2</sup></b>

**NatureBack Design**  
PROYECTO DE 90 VIVIENDAS EN TORREJÓN  
DE ARDOZ

**SUPERFICIES - TIPOLOGÍA F**




TIPOLOGÍA F2 - FLAT

SUPERFICIE ÚTIL TIPOLOGÍA F2

Nombre	Superficie
Baño 1	3.00 m <sup>2</sup>
Baño 2	3.00 m <sup>2</sup>
Dormitorio 1	9.00 m <sup>2</sup>
Dormitorio 2	6.58 m <sup>2</sup>
Salón-comedor-cocina	19.97 m <sup>2</sup>
Terraza	26.01 m <sup>2</sup>
<b>TOTAL</b>	<b>67.57 m<sup>2</sup></b>

**NatureBack Design**  
PROYECTO DE 90 VIVIENDAS EN TORREJÓN  
DE ARDOZ

SUPERFICIES - TIPOLOGÍA F2

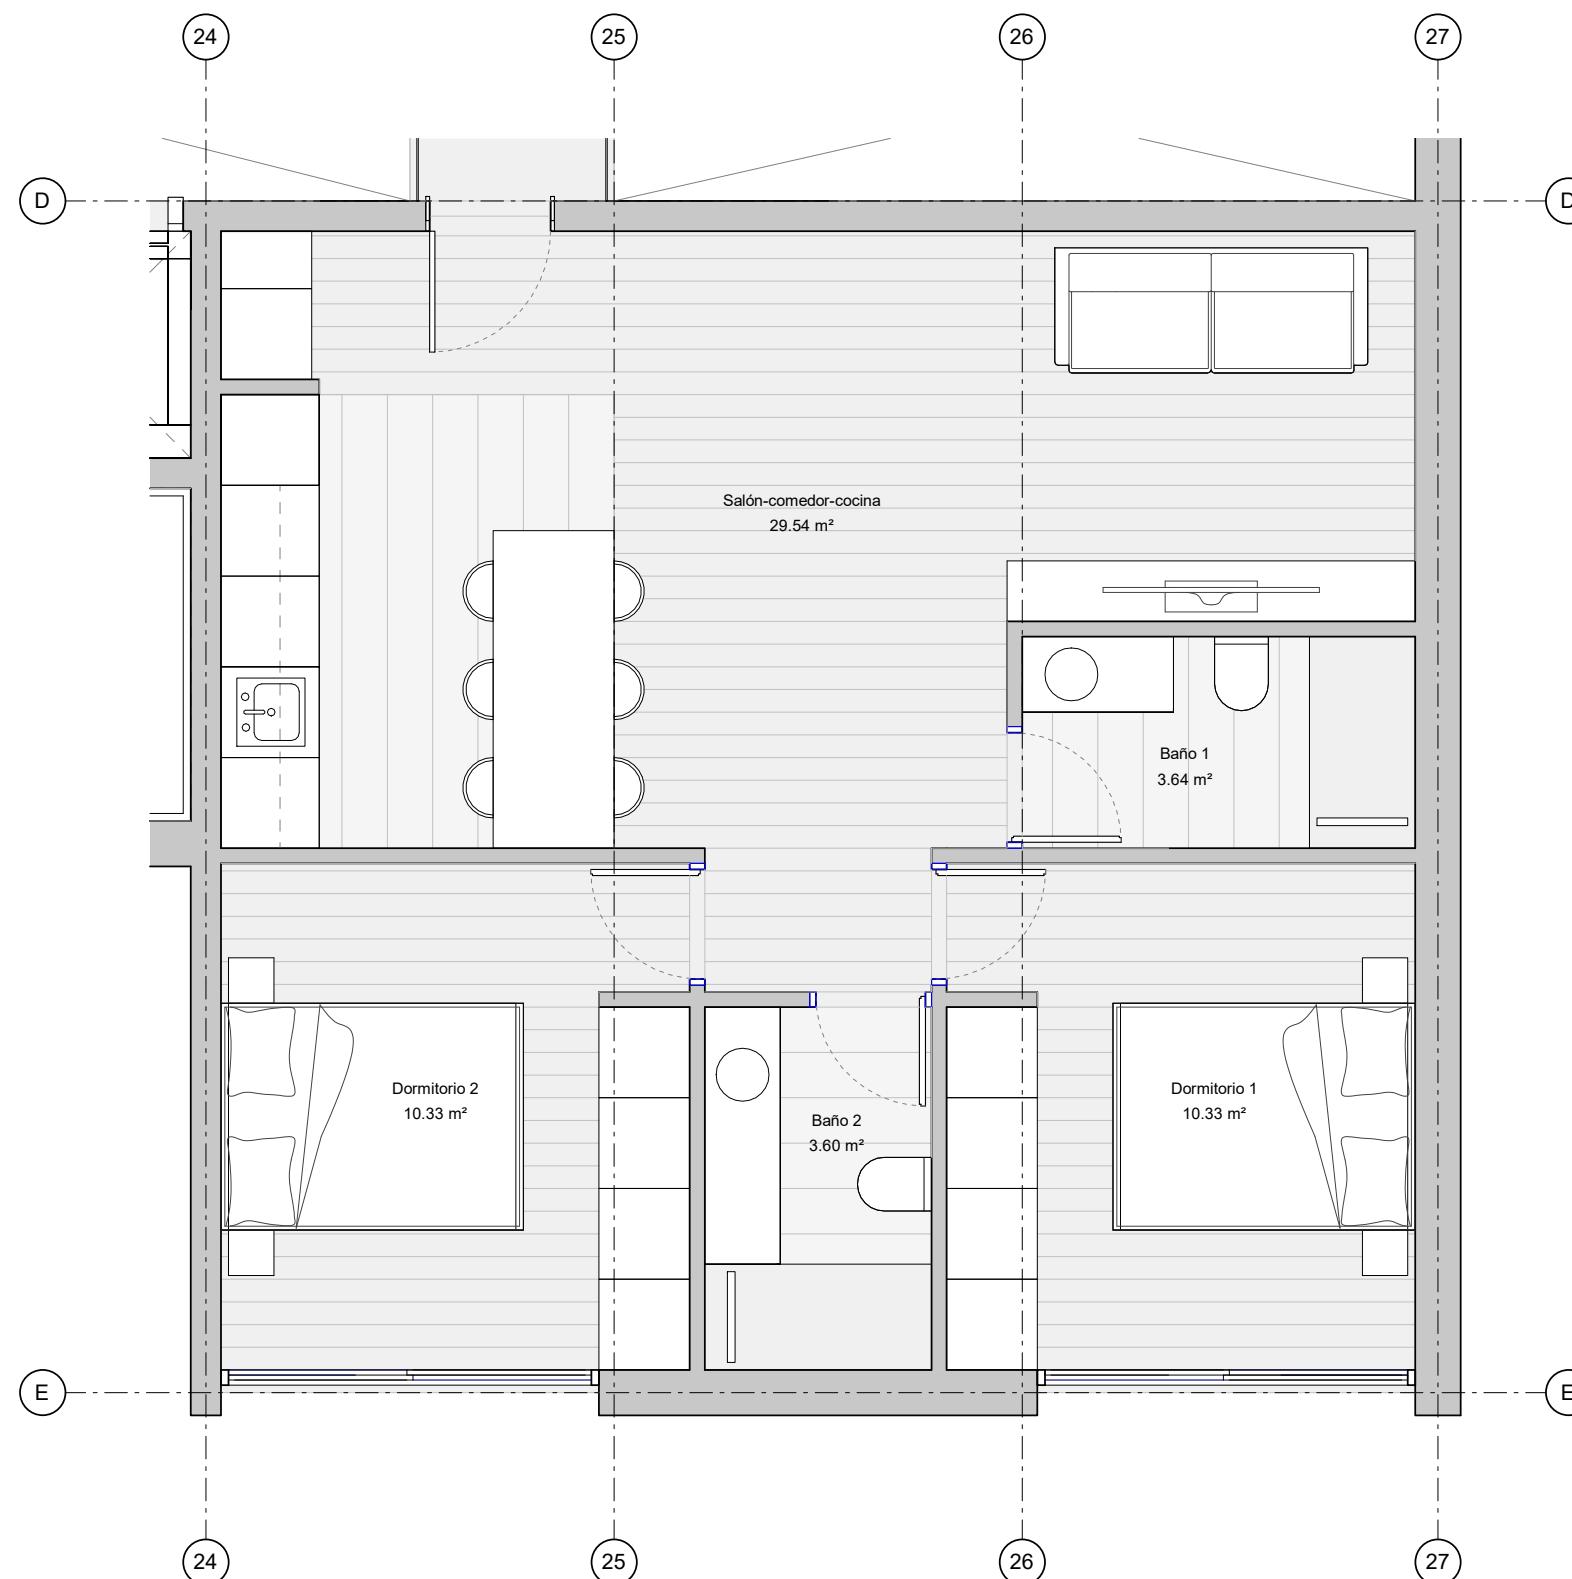

#### SUPERFICIE ÚTIL TIPOLOGÍA G

Nombre	Superficie
Baño 1	3.64 m <sup>2</sup>
Baño 2	3.60 m <sup>2</sup>
Dormitorio 1	10.33 m <sup>2</sup>
Dormitorio 2	10.33 m <sup>2</sup>
Salón-comedor-cocina	29.54 m <sup>2</sup>
<b>TOTAL</b>	<b>57.43 m<sup>2</sup></b>

TIPOLOGÍA G - FLAT

SUPERFICIES - TIPOLOGÍA G

**NatureBack Design**  
PROYECTO DE 90 VIVIENDAS EN TORREJÓN  
DE ARDOZ

**A1.25**

E: 1 : 50



**TIPOLOGÍA G2 - FLAT**

**SUPERFICIE ÚTIL TIPOLOGÍA G2**

Nombre	Superficie
Baño 1	3.64 m <sup>2</sup>
Baño 2	3.60 m <sup>2</sup>
Dormitorio 1	10.33 m <sup>2</sup>
Dormitorio 2	10.33 m <sup>2</sup>
Salón-comedor-cocina	30.33 m <sup>2</sup>
Terraza	9.37 m <sup>2</sup>
<b>TOTAL</b>	<b>67.59 m<sup>2</sup></b>

**NatureBack Design**  
PROYECTO DE 90 VIVIENDAS EN TORREJÓN  
DE ARDOZ

**SUPERFICIES - TIPOLOGÍA G2**



**TIPOLOGÍA H - FLAT**

**SUPERFICIE ÚTIL TIPOLOGÍA H**

Nombre	Superficie
Baño 1	3.00 m <sup>2</sup>
Baño 2	3.00 m <sup>2</sup>
Dormitorio 1	11.81 m <sup>2</sup>
Dormitorio 2	9.44 m <sup>2</sup>
Salón-comedor-cocina	28.50 m <sup>2</sup>
Terraza	10.87 m <sup>2</sup>
<b>TOTAL</b>	<b>66.61 m<sup>2</sup></b>

**NatureBack Design**  
PROYECTO DE 90 VIVIENDAS EN TORREJÓN  
DE ARDOZ

**SUPERFICIES - TIPOLOGÍA H**



TIPOLOGÍA I - FLAT

SUPERFICIE ÚTIL TIPOLOGÍA I

Nombre	Superficie
Baño	3.87 m <sup>2</sup>
Dormitorio	11.68 m <sup>2</sup>
Salón-comedor-cocina	29.36 m <sup>2</sup>
Terraza	7.98 m <sup>2</sup>
<b>TOTAL</b>	<b>52.88 m<sup>2</sup></b>

**NatureBack Design**  
PROYECTO DE 90 VIVIENDAS EN TORREJÓN  
DE ARDOZ

SUPERFICIES - TIPOLOGÍA I