


Edificio VALERAS

Planta Baja _ 18 viv.

- Viviendas TIPO A: 12 viv.
- Viviendas TIPO B: 4 viv.
- Viviendas TIPO C: 0 viv.
- Viviendas TIPO D: 2 viv.

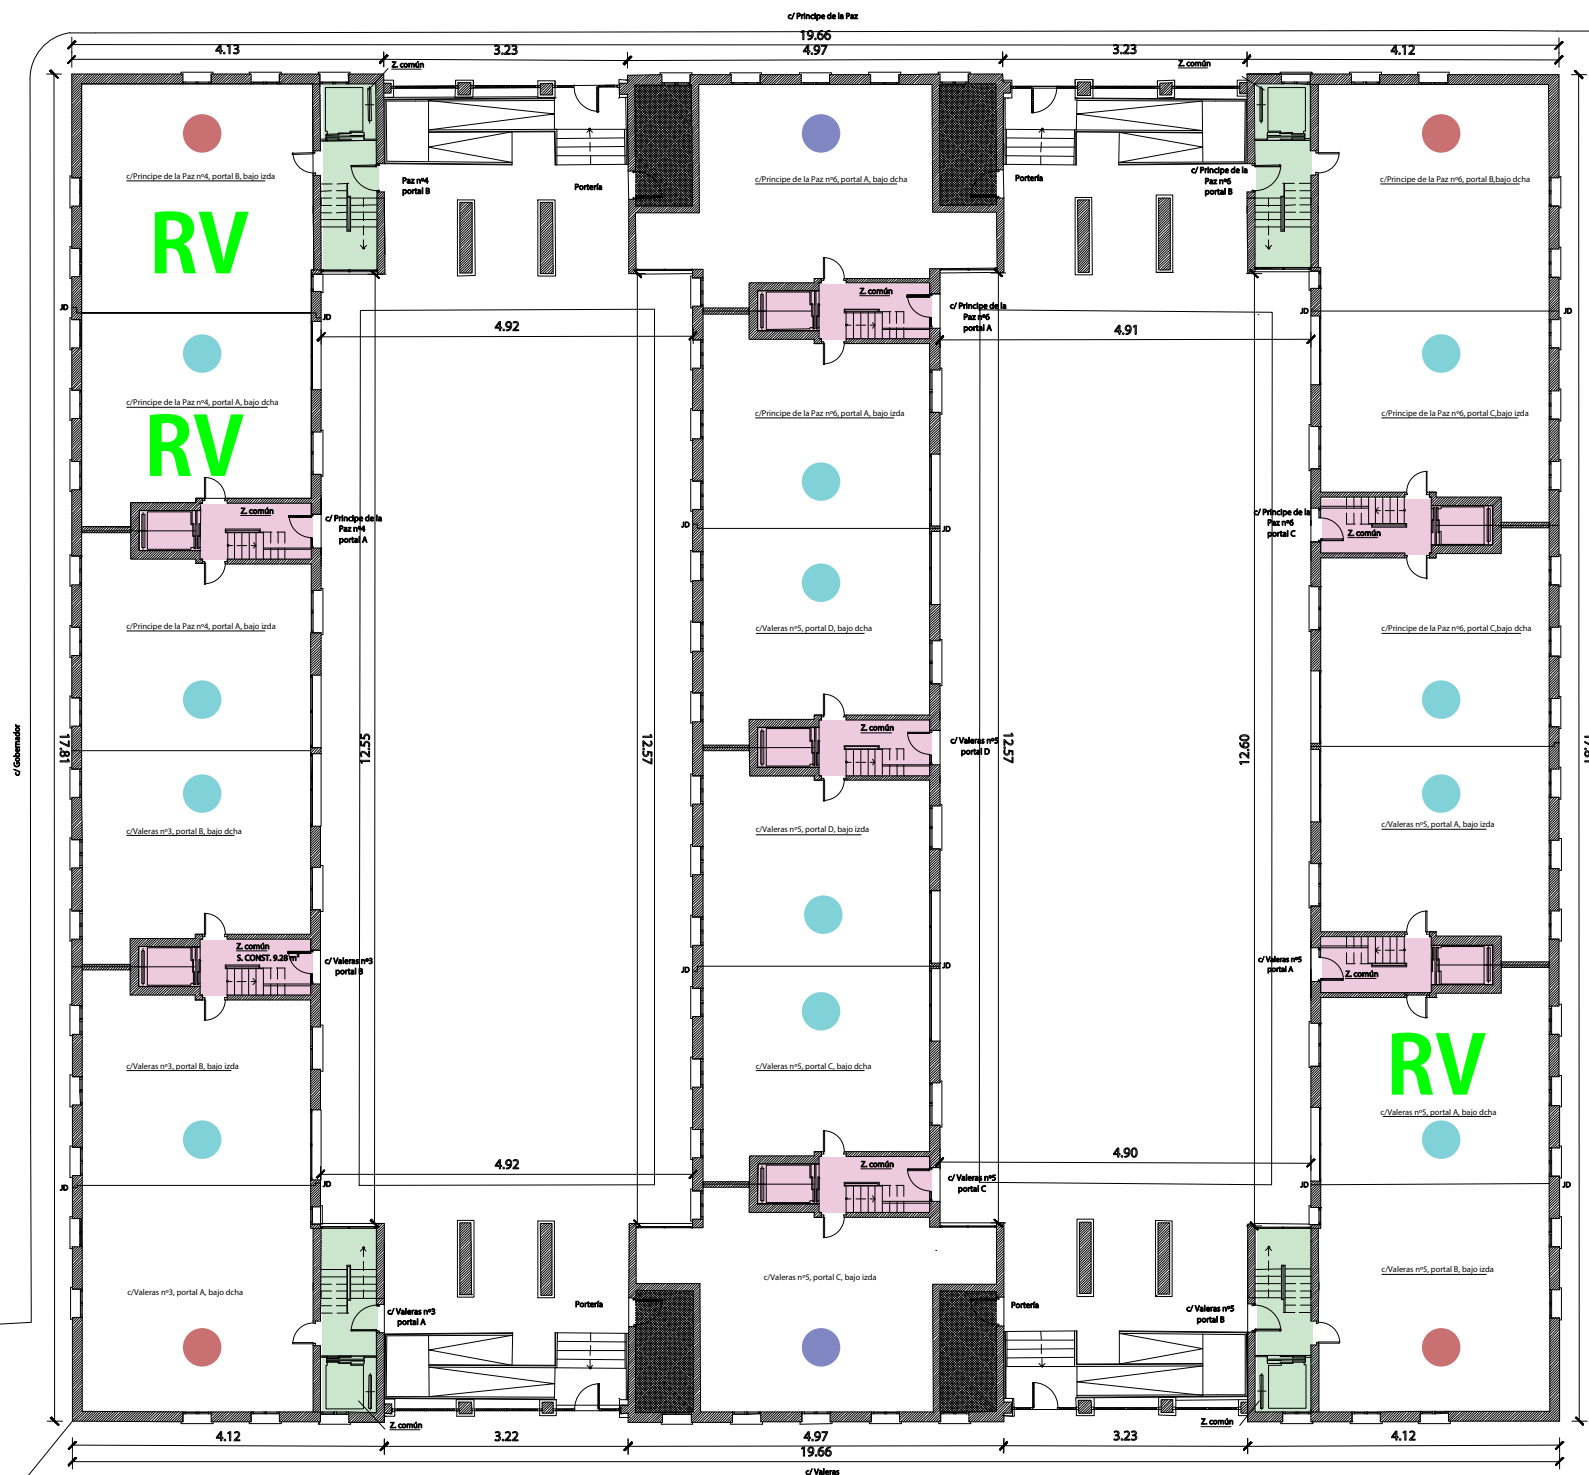

Edificio VALERAS


Planta 1º _ 22 viv.

Viviendas TIPO A: 12 viv.

Viviendas TIPO B: 4 viv.

Viviendas TIPO C: 4 viv.

Viviendas TIPO D: 2 viv.

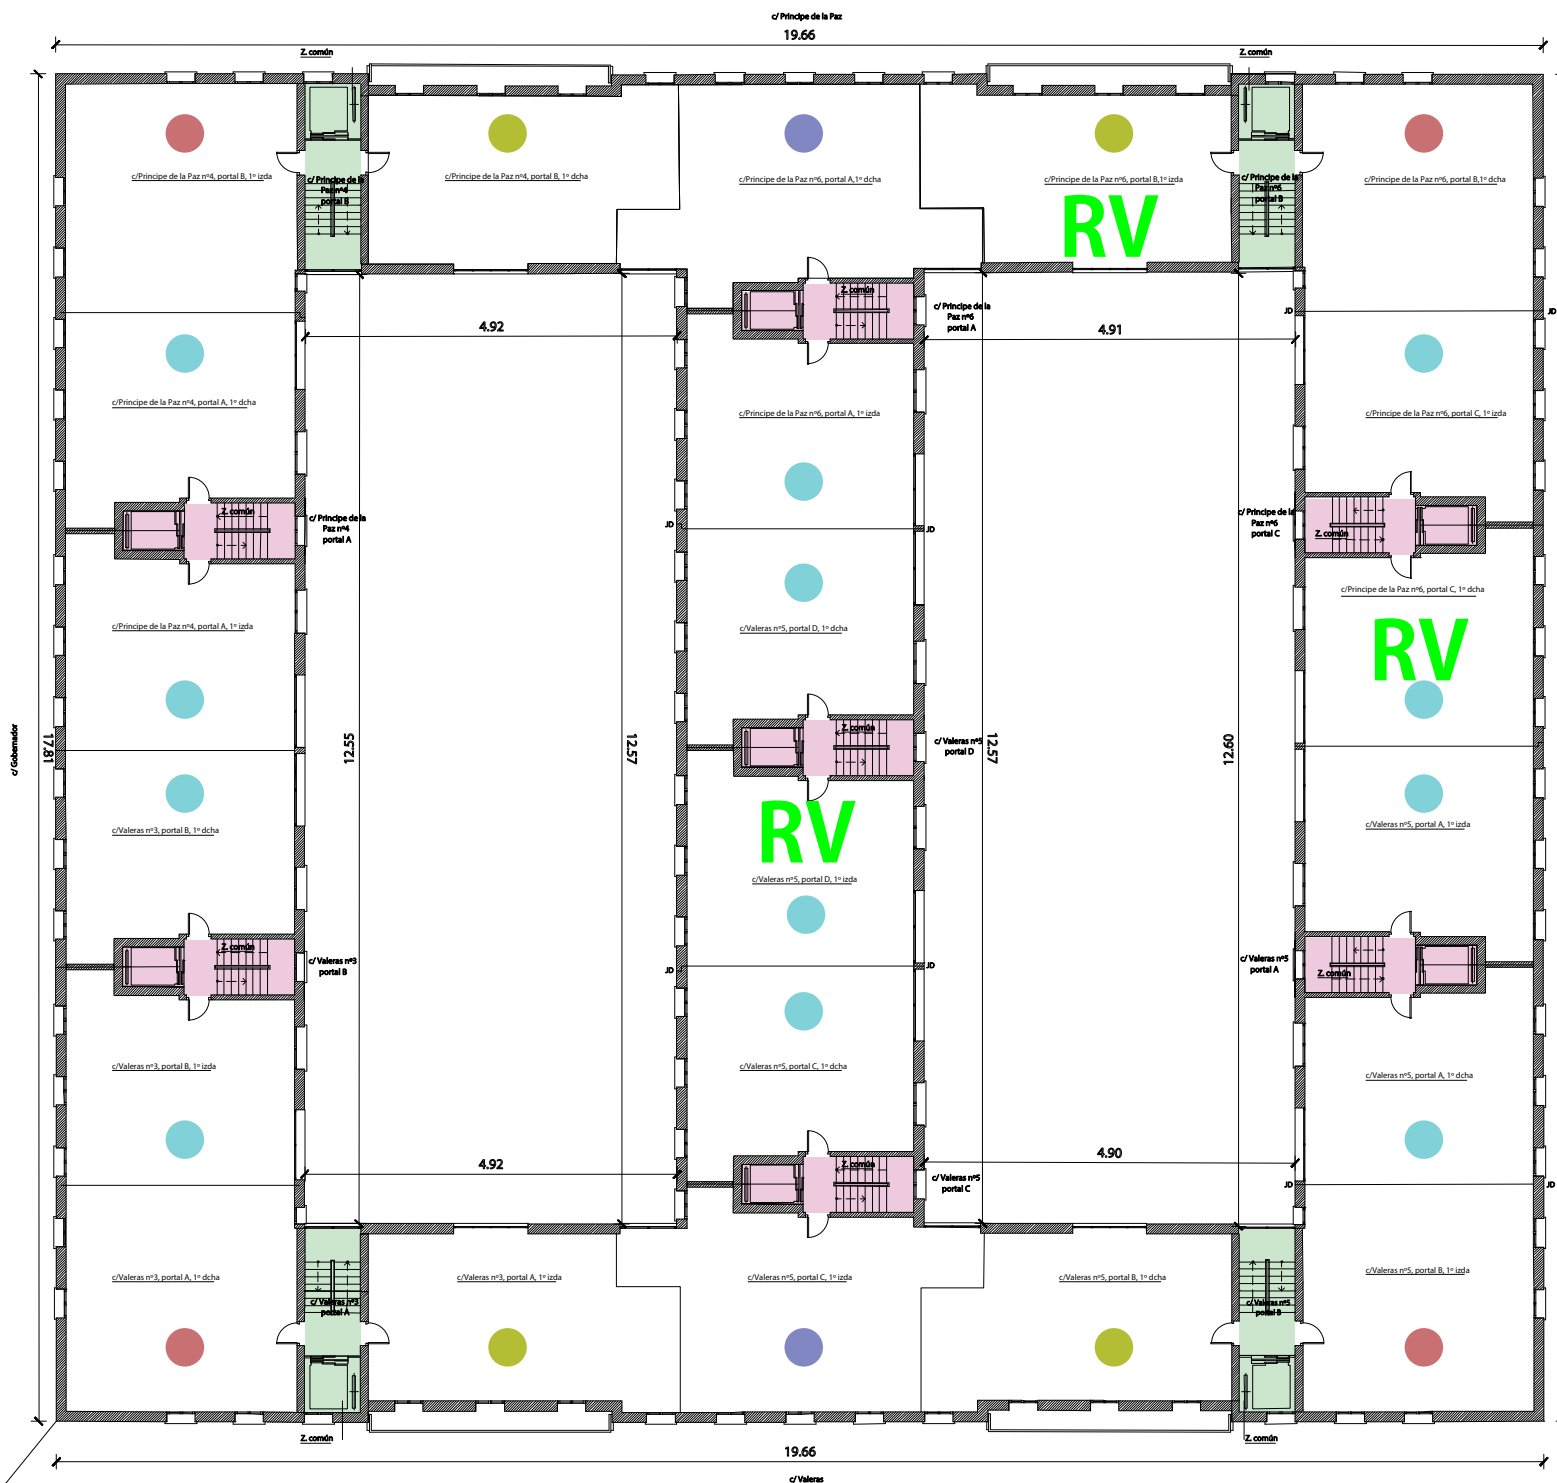

Edificio VALERAS


Planta 2º _ 22 viv.

Viviendas TIPO A: 12 viv.

Viviendas TIPO B: 4 viv.

Viviendas TIPO C: 4 viv.

Viviendas TIPO D: 2 viv.

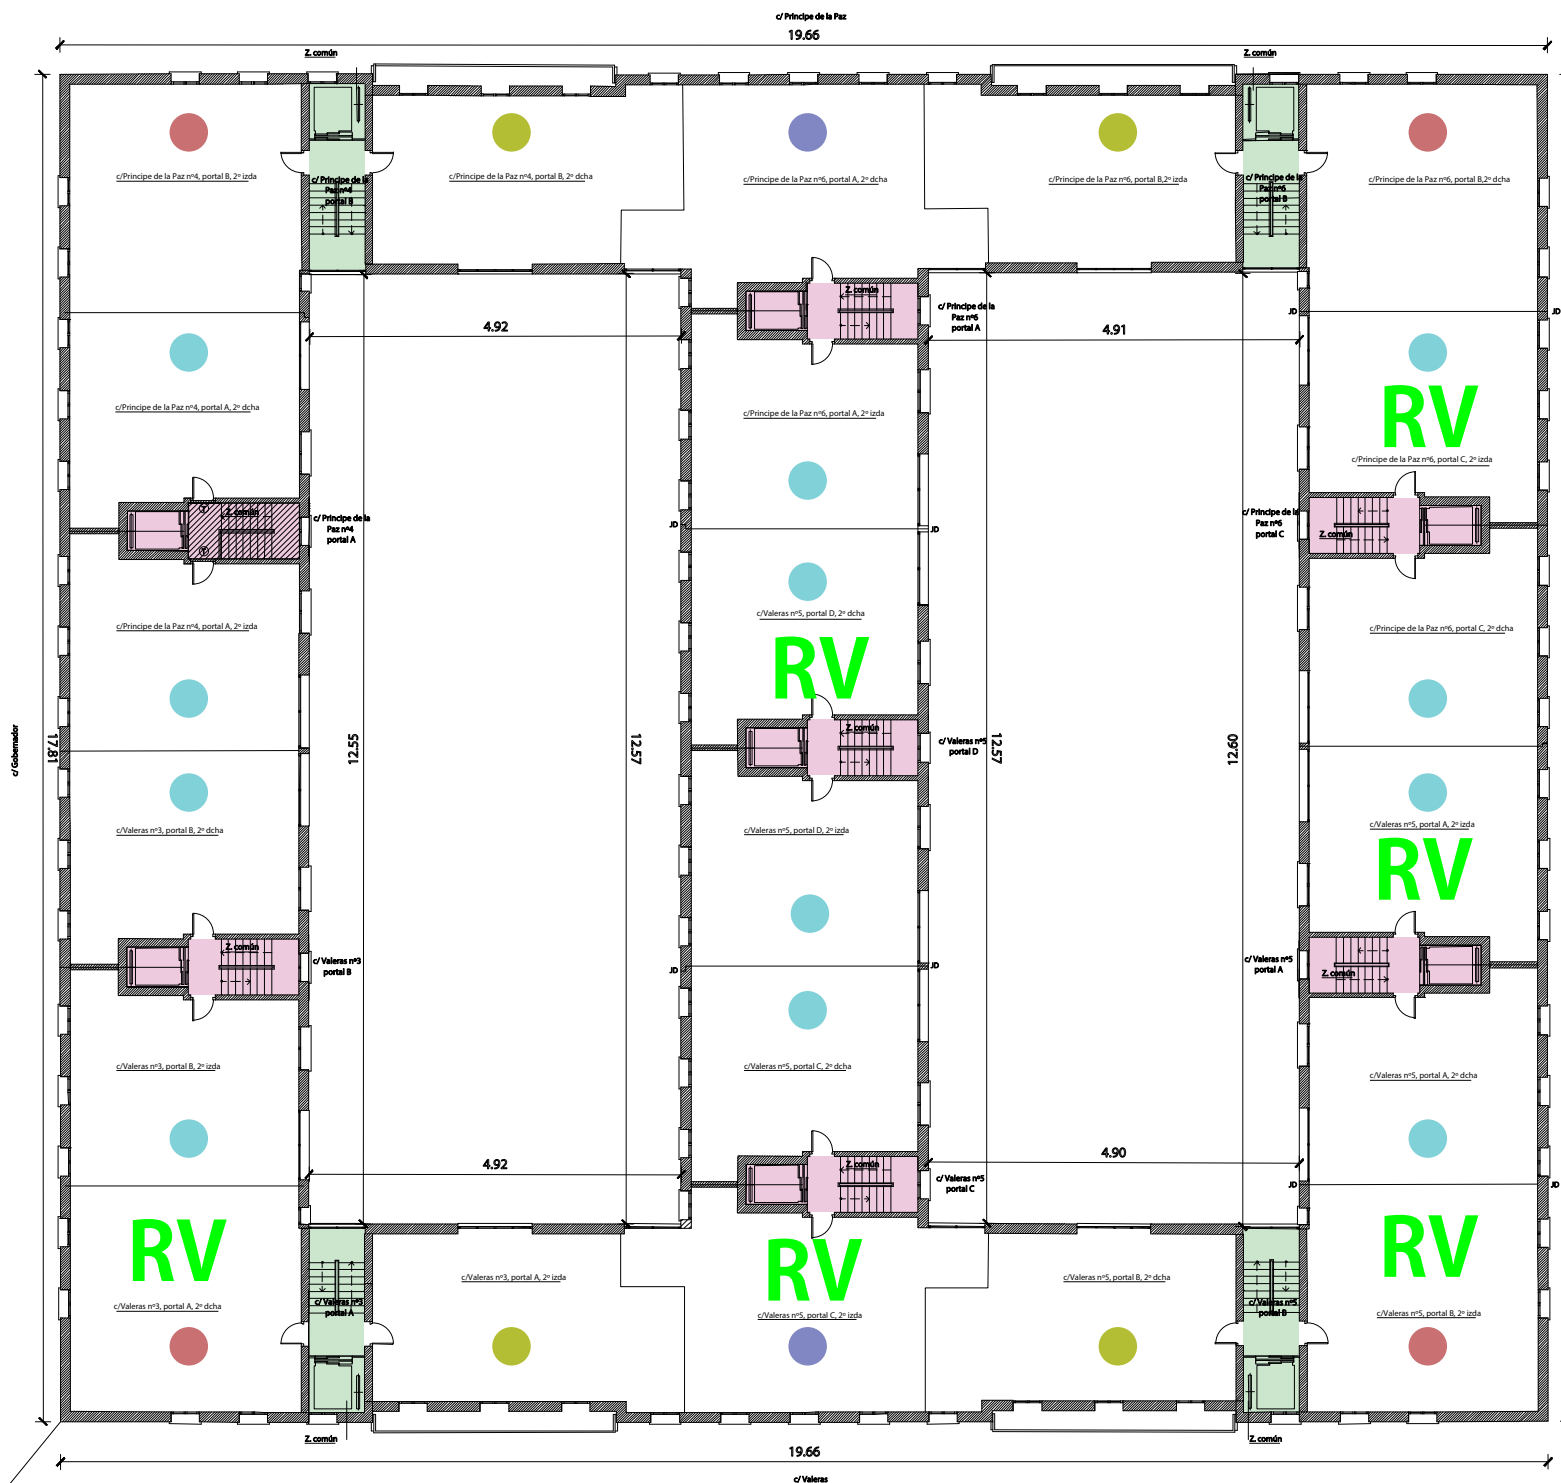

Edificio VALERAS

Planta 3° _ 22 viv.

Viviendas TIPO A: 12 viv.

Viviendas TIPO B: 4 viv.

Viviendas TIPO C: 4 viv.

Viviendas TIPO D: 2 viv.

