



UBICACIÓN DE TIPOLOGÍAS PLANTA BAJA

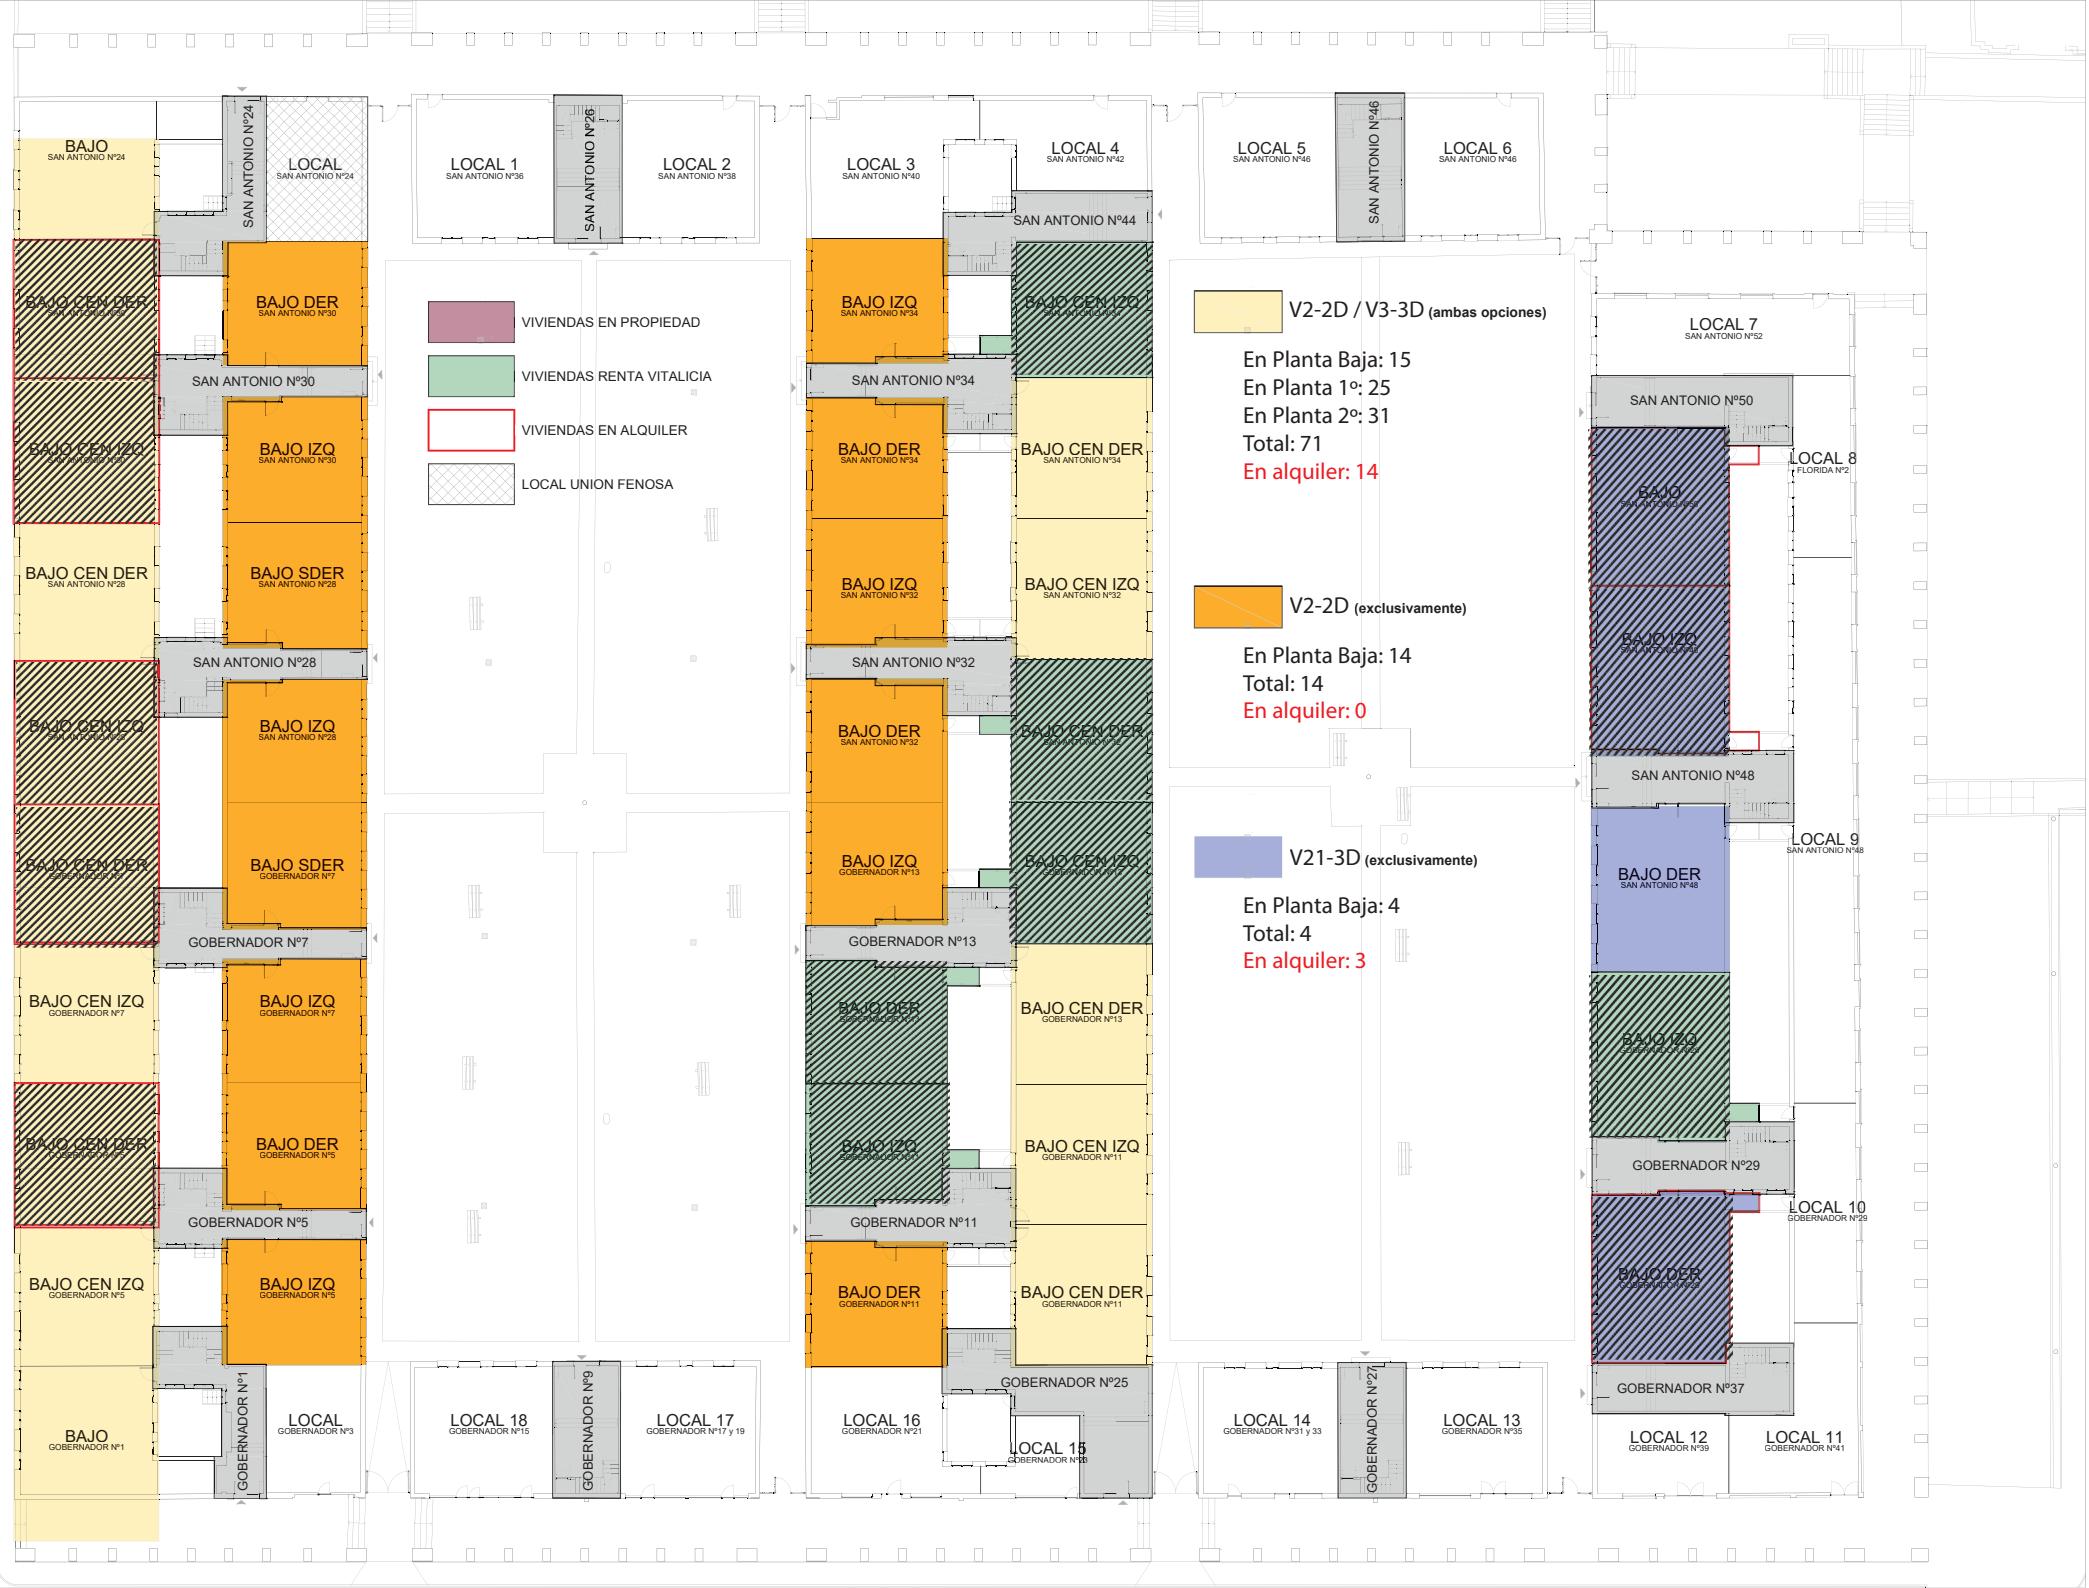

UBICACIÓN DE TIPOLOGÍAS PLANTA PRIMERA

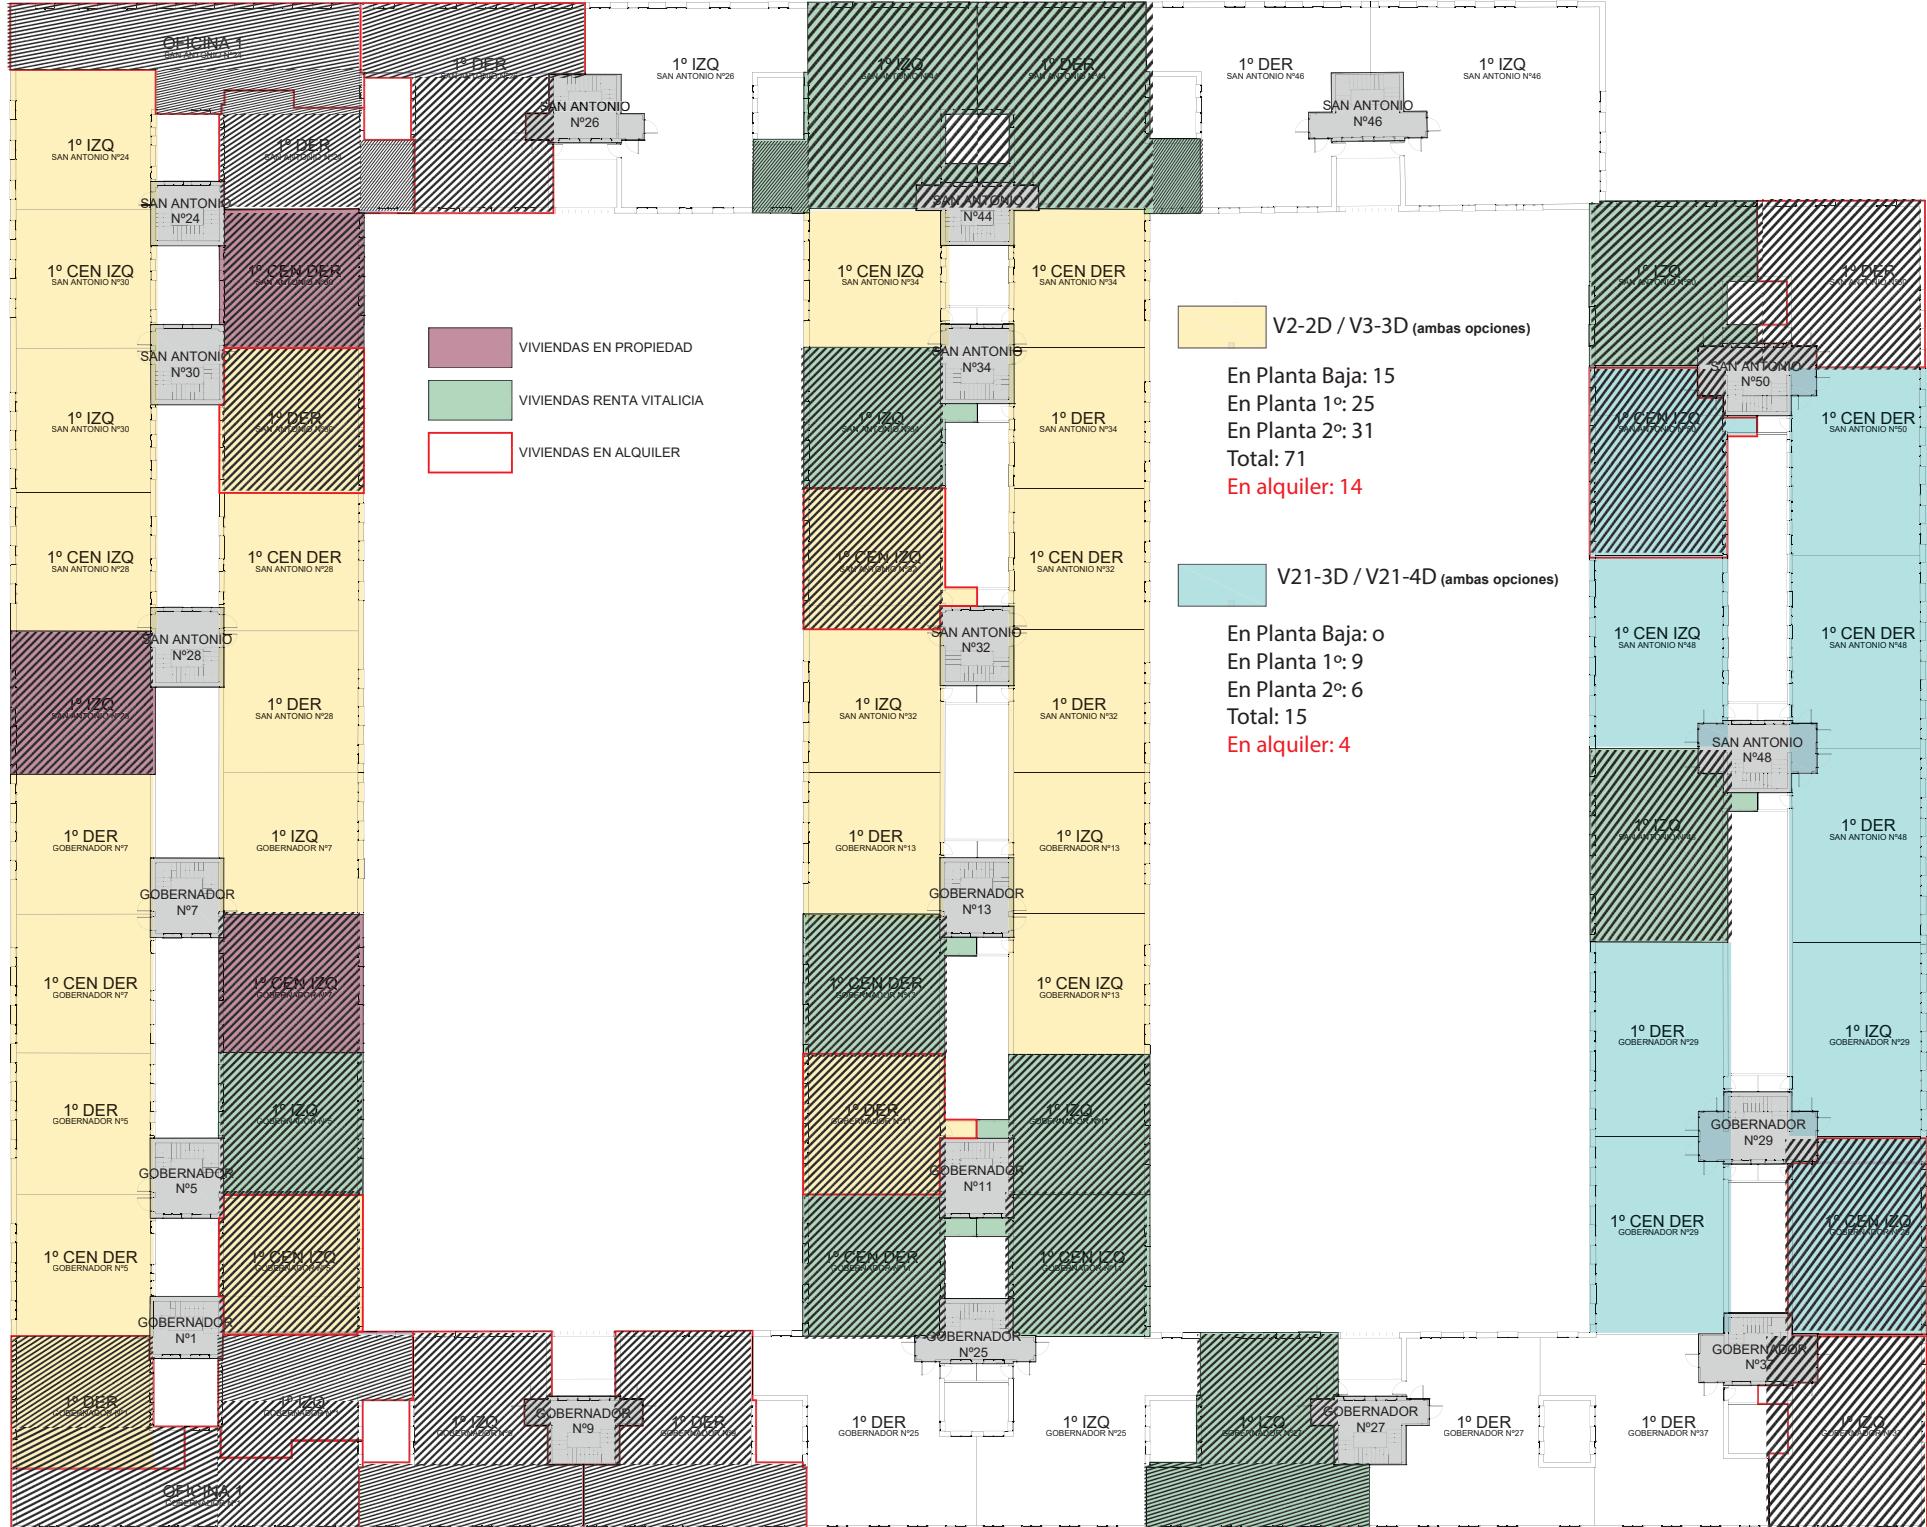

UBICACIÓN DE TIPOLOGÍAS PLANTA SEGUNDA

