

COOPERATIVA



ARQUITECTO


ESTUDIO DE
ARQUITECTURA
DIEZ-ROCELLI
BLANCA DE
NAVARRA N°5
28010 MADRID

SERVICIOS TÉCNICOS

JERES 30
SERVICIOS INTEGRALES PARA LA EDIFICACIÓN

GESTIONA

tau

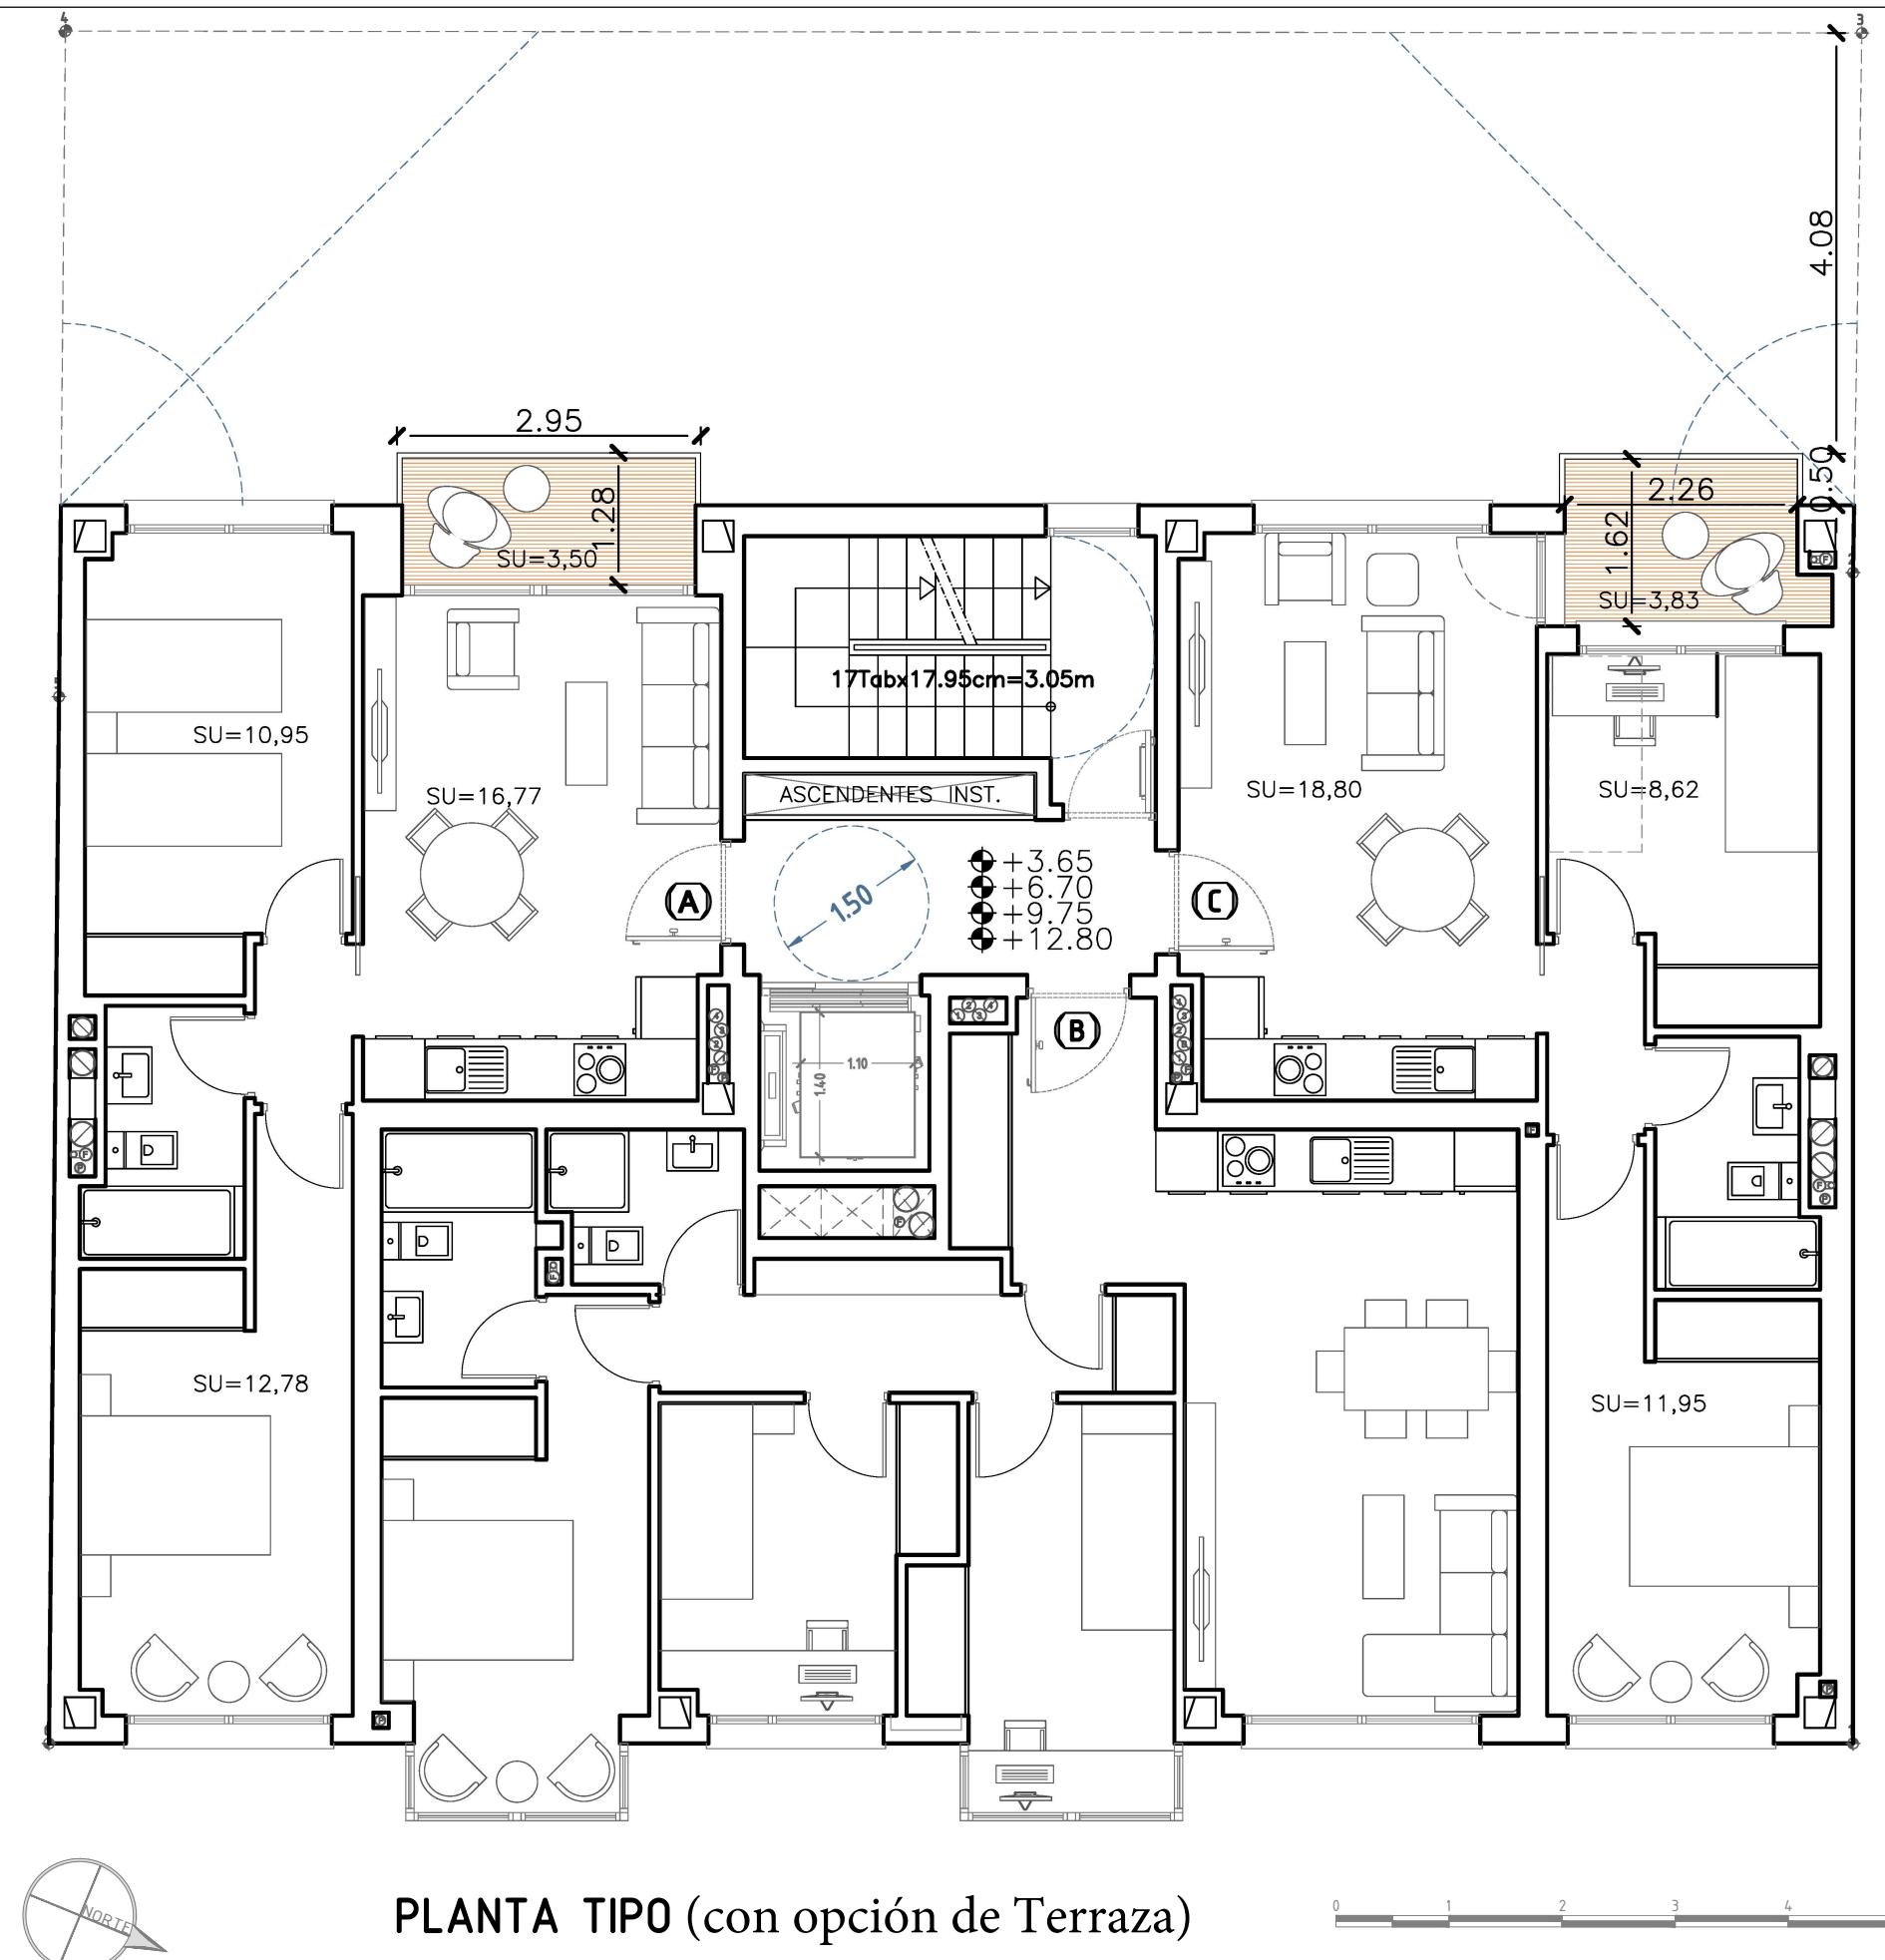

ANTEPROYECTO DE EDIFICIO DE 18 VIVIENDAS EN LA CALLE LUCANO N°14 EN EL BARRIO DE SAN BLAS DE MADRID - NOVIEMBRE 2023

ESTE PLANO Y LOS DATOS NUMÉRICOS QUE EN EL FIGURAN SON PROVISIONALES ESTANDO SUJETOS A MODIFICACIONES POR NECESIDADES DE OBRA, OBTENCIÓN DE LICENCIA, ADÉMÁS DE AQUELLAS QUE ESTIMEN PERTINENTES EL PROYECTISTA Y LA DIRECCIÓN FACULTATIVA. EL AMUEBLAMIENTO Y EL AJARDINAMIENTO, FIGURAN EXCLUSIVAMENTE A TÍTULO ORIENTATIVO NO ESTANDO INCLUIDO EN EL COSTE DE LA VIVIENDA.