



ESTE PLANO Y LOS DATOS NUMÉRICOS QUE EN EL FIGURAN SON PROVISIONALES ESTANDO SUJETOS A MODIFICACIONES POR NECESIDADES DE OBRA, OBTENCIÓN DE LICENCIA Y CALIFICACIÓN PROVISIONAL, ADEMÁS DE AQUELLAS QUE ESTIMEN PERTINENTES EL PROYECTISTA Y LA DIRECCIÓN FACULTATIVA. EL AMUEBLAMIENTO Y EL AJARDINAMIENTO, FIGURAN EXCLUSIVAMENTE A TÍTULO ORIENTATIVO NO ESTANDO INCLUIDO EN EL COSTE DE LA VIVIENDA



ESTE PLANO Y LOS DATOS NUMÉRICOS QUE EN EL FIGURAN SON PROVISIONALES ESTANDO SUJETOS A MODIFICACIONES POR NECESIDADES DE OBRA, OBTENCIÓN DE LICENCIA Y CALIFICACIÓN PROVISIONAL, ADEMÁS DE AQUELLAS QUE ESTIMEN PERTINENTES EL PROYECTISTA Y LA DIRECCIÓN FACULTATIVA. EL AMUEBLAMIENTO Y EL AJARDINAMIENTO, FIGURAN EXCLUSIVAMENTE A TÍTULO ORIENTATIVO NO ESTANDO INCLUIDO EN EL COSTE DE LA VIVIENDA

S-6 "CANTARRANAS"  
CIEMPOZUELOS - MADRID




GESTIÓN INTEGRAL  
DE COOPERATIVAS  
DE VIVIENDAS S.L.

**GERES 30**  
SERVICIOS INTEGRALES PARA LA EDIFICACIÓN

ANTEPROYECTO  
PARCELA R6

PLANO:	PLANTA BAJA GENERAL	
ESCALA:	A3 1/250	FECHA: JULIO 2025

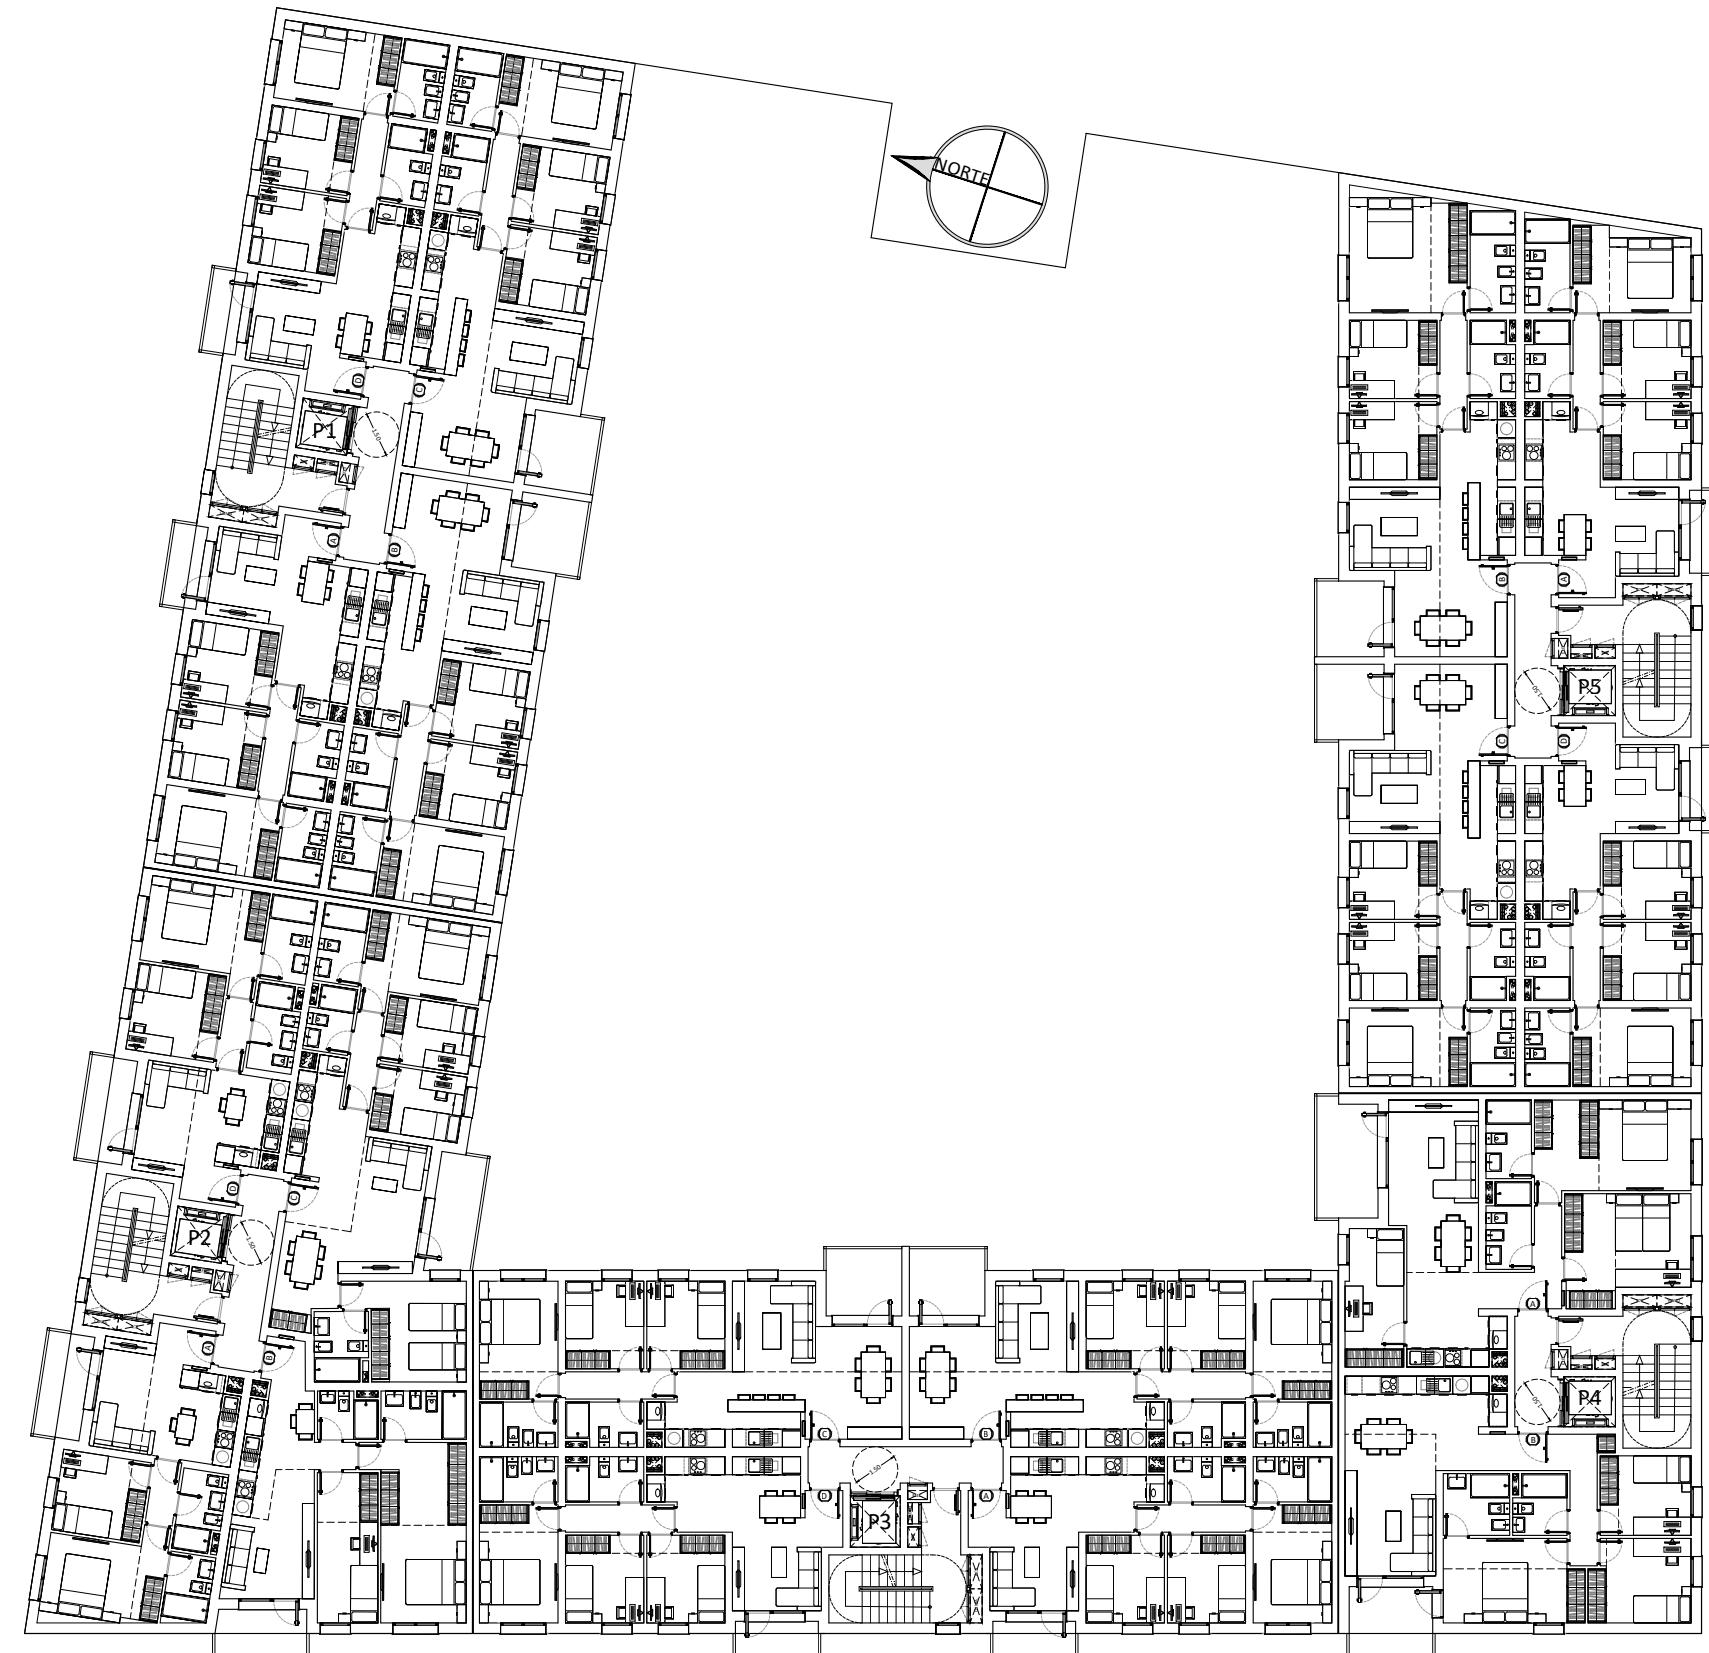

ESTE PLANO Y LOS DATOS NUMÉRICOS QUE EN EL FIGURAN SON PROVISIONALES ESTANDO SUJETOS A MODIFICACIONES POR NECESIDADES DE OBRA, OBTENCIÓN DE LICENCIA Y CALIFICACIÓN PROVISIONAL, ADEMÁS DE AQUELLAS QUE ESTIMEN PERTINENTES EL PROYECTISTA Y LA DIRECCIÓN FACULTATIVA. EL AMUEBLAMIENTO Y EL AJARDINAMIENTO, FIGURAN EXCLUSIVAMENTE A TÍTULO ORIENTATIVO NO ESTANDO INCLUIDO EN EL COSTE DE LA VIVIENDA

S-6 "CANTARRANAS"  
CIEMPOZUELOS - MADRID




GESTIÓN INTEGRAL  
DE COOPERATIVAS  
DE VIVIENDAS S.L.

**GERES 3D**  
SERVICIOS INTEGRALES PARA LA EDIFICACIÓN

ANTEPROYECTO  
PARCELA R6

PLANO:	PLANTA TIPO GENERAL	
ESCALA:	A3 1/250	FECHA:
	JULIO 2025	

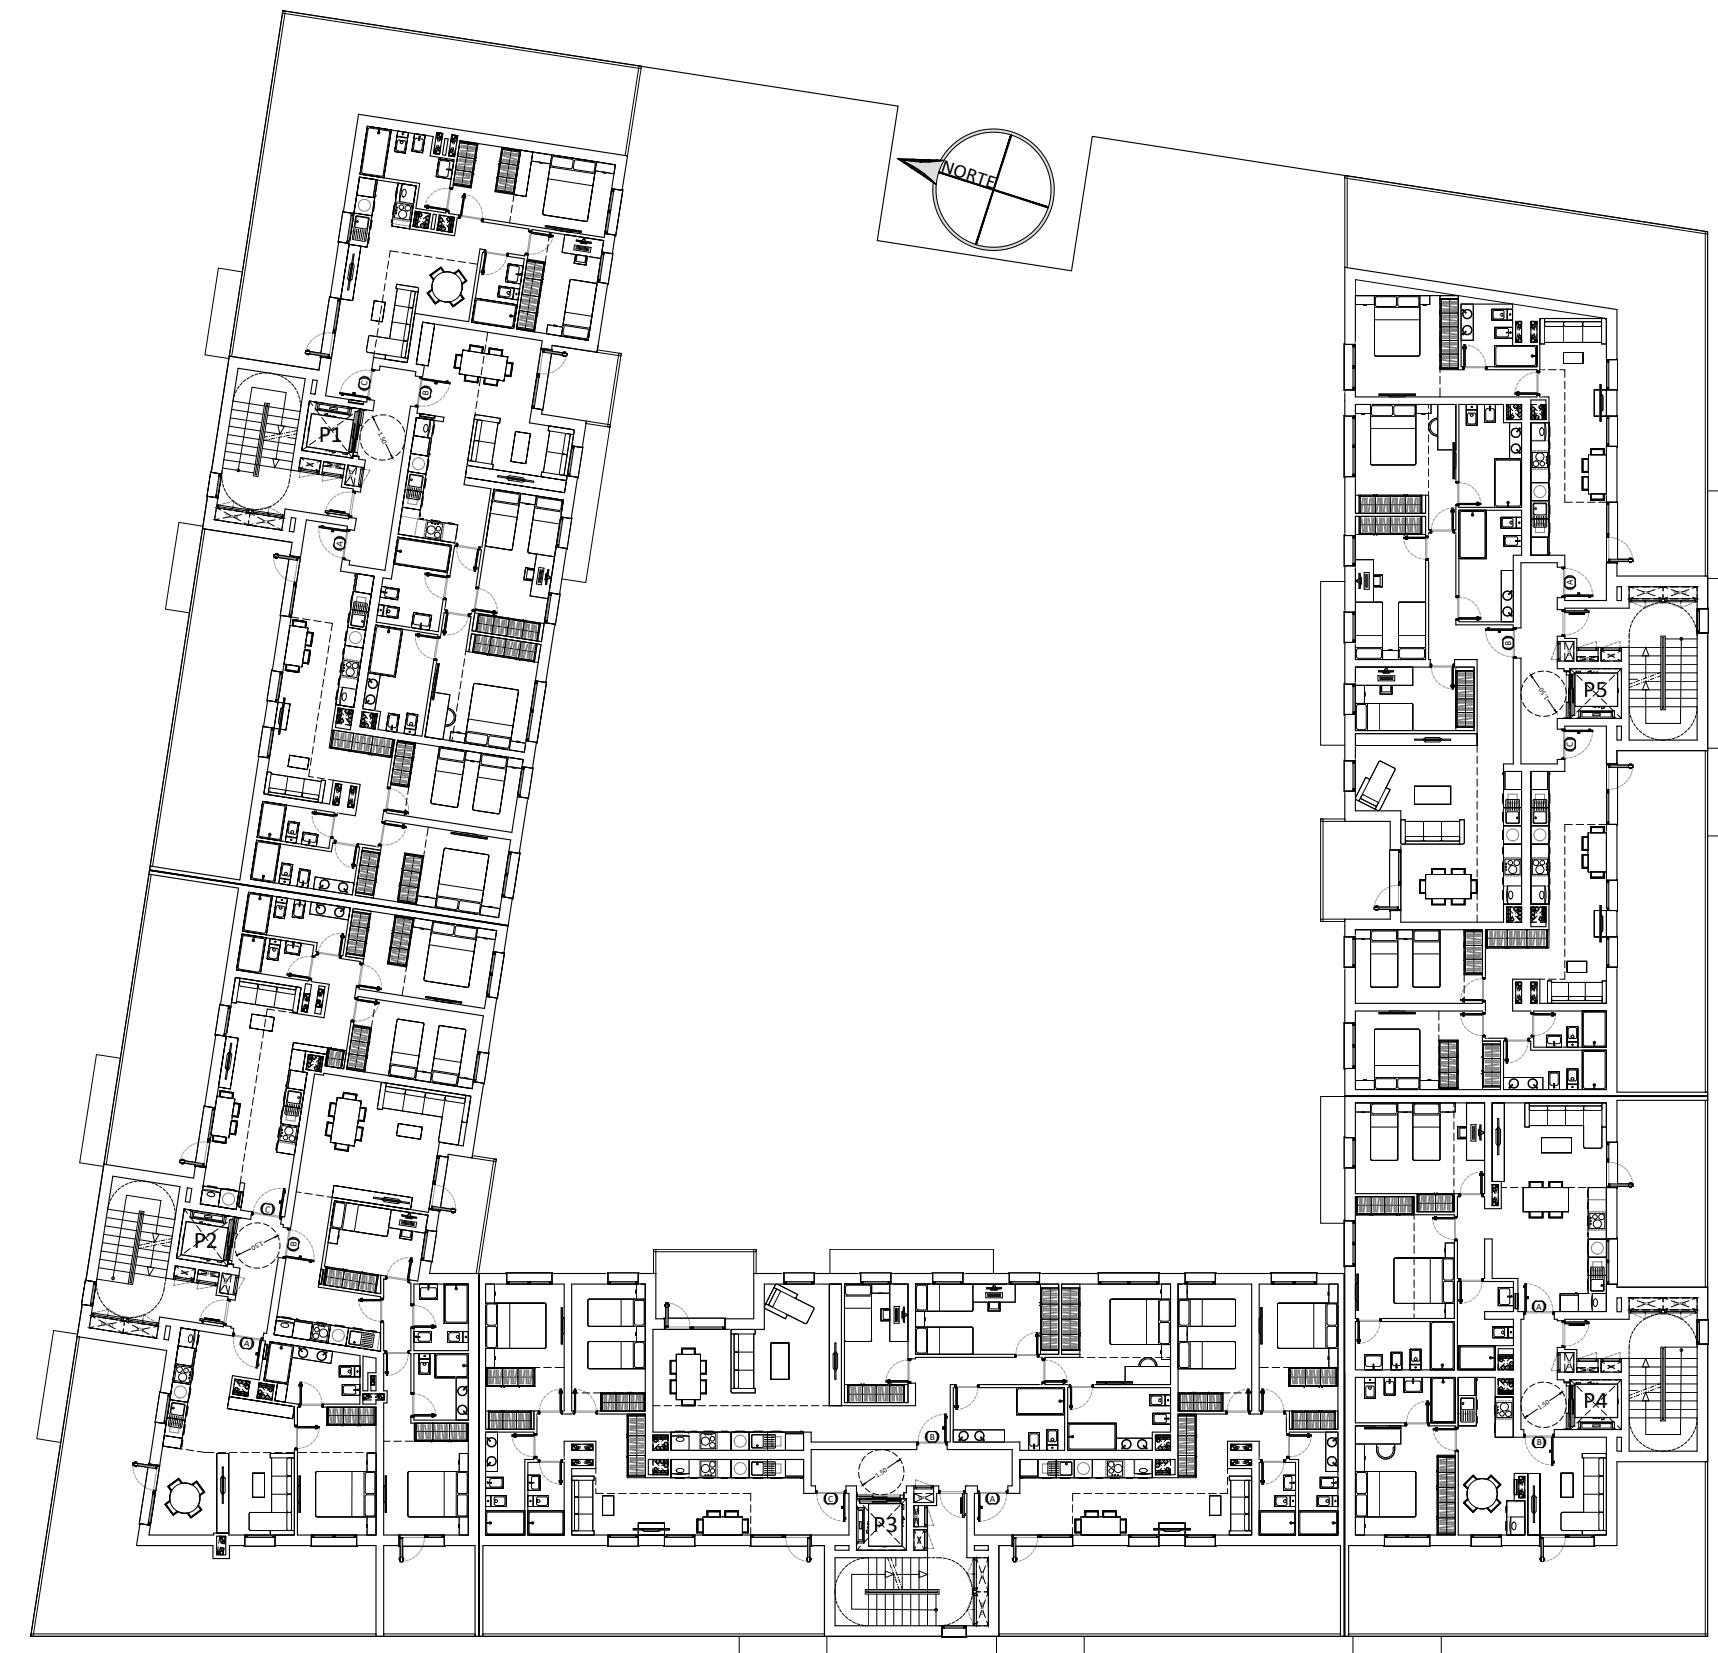

ESTE PLANO Y LOS DATOS NUMÉRICOS QUE EN EL FIGURAN SON PROVISIONALES ESTANDO SUJETOS A MODIFICACIONES POR NECESIDADES DE OBRA, OBTENCIÓN DE LICENCIA Y CALIFICACIÓN PROVISIONAL, ADEMÁS DE AQUELLAS QUE ESTIMEN PERTINENTES EL PROYECTISTA Y LA DIRECCIÓN FACULTATIVA. EL AMUEBLAMIENTO Y EL AJARDINAMIENTO, FIGURAN EXCLUSIVAMENTE A TÍTULO ORIENTATIVO NO ESTANDO INCLUIDO EN EL COSTE DE LA VIVIENDA


S-6 "CANTARRANAS"  
CIEMPOZUELOS - MADRID

**tinu**  
GESTIÓN INTEGRAL  
DE COOPERATIVAS  
DE VIVIENDAS S.L.

**GERES 30**  
SERVICIOS INTEGRALES PARA LA EDIFICACIÓN

ANTEPROYECTO  
PARCELA R6

PLANO:	PLANTA ÁTICO GENERAL	
ESCALA:	A3 1/250	FECHA: JULIO 2025

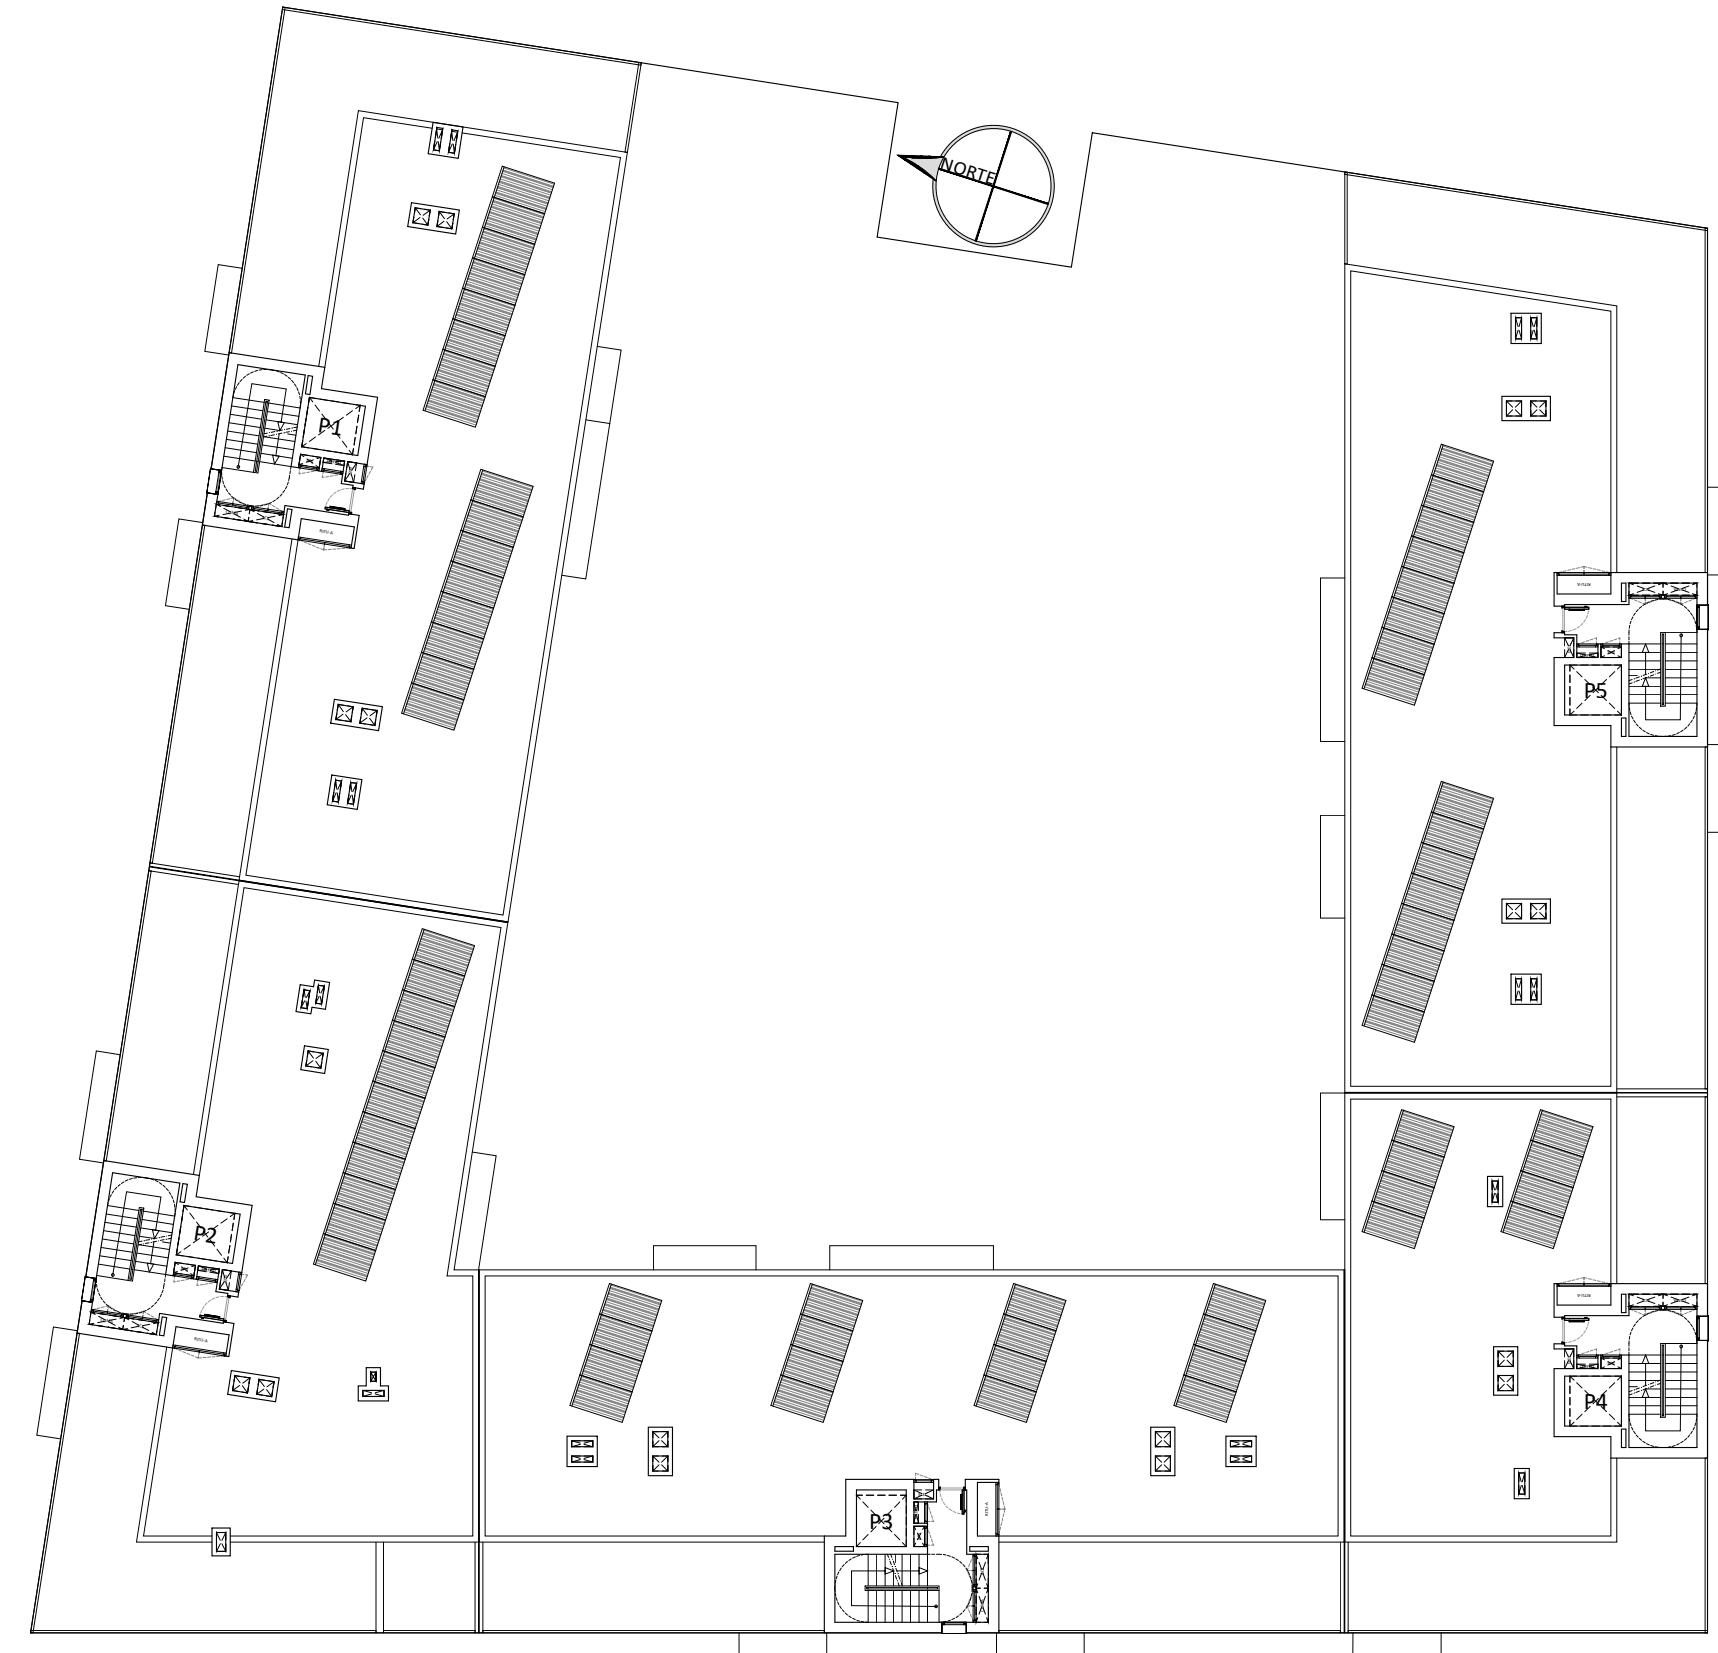

ESTE PLANO Y LOS DATOS NUMÉRICOS QUE EN EL FIGURAN SON PROVISIONALES ESTANDO SUJETOS A MODIFICACIONES POR NECESIDADES DE OBRA, OBTENCIÓN DE LICENCIA Y CALIFICACIÓN PROVISIONAL, ADEMÁS DE AQUELLAS QUE ESTIMEN PERTINENTES EL PROYECTISTA Y LA DIRECCIÓN FACULTATIVA. EL AMUEBLAMIENTO Y EL AJARDINAMIENTO, FIGURAN EXCLUSIVAMENTE A TÍTULO ORIENTATIVO NO ESTANDO INCLUIDO EN EL COSTE DE LA VIVIENDA

S-6 "CANTARRANAS"  
CIEMPOZUELOS - MADRID

**tianu**  
GESTIÓN INTEGRAL  
DE COOPERATIVAS  
DE VIVIENDAS S.L.

**GERES 3D**  
SERVICIOS INTEGRALES PARA LA EDIFICACIÓN

ANTEPROYECTO  
PARCELA R6

PLANO:	PLANTA CUBIERTA GENERAL	
ESCALA:	A3 1/250	FECHA: JULIO 2025