

ESTE PLANO Y LOS DATOS NUMÉRICOS QUE EN EL FIGURAN SON PROVISIONALES ESTANDO SUJETOS A MODIFICACIONES POR NECESIDADES DE OBRA, OBTENCIÓN DE LICENCIA Y CALIFICACIÓN PROVISIONAL, ADÉM DE AQUELLAS QUE ESTIMEN PERTINENTES EL PROYECTISTA Y LA DIRECCIÓN FACULTATIVA. EL AMUEBLAMIENTO Y EL AJARDINAMIENTO, FIGURAN EXCLUSIVAMENTE A TÍTULO ORIENTATIVO NO ESTANDO INCLUIDO EN EL COSTE DE LA VIVIENDA.

S-6 "CANTARRANAS"
CIEMPOZUELOS - MADRID




GESTIÓN INTEGRAL
DE COOPERATIVAS
DE VIVIENDAS S.L.

GERES 3D
SERVICIOS INTEGRALES PARA LA EDIFICACIÓN

ANTEPROYECTO
PARCELA R9
24 VIVIENDAS UNIFAMILIARES

PLANO:	PLANO DE SITUACIÓN	
ESCALA:	A3 S/E	FECHA: JULIO 2025

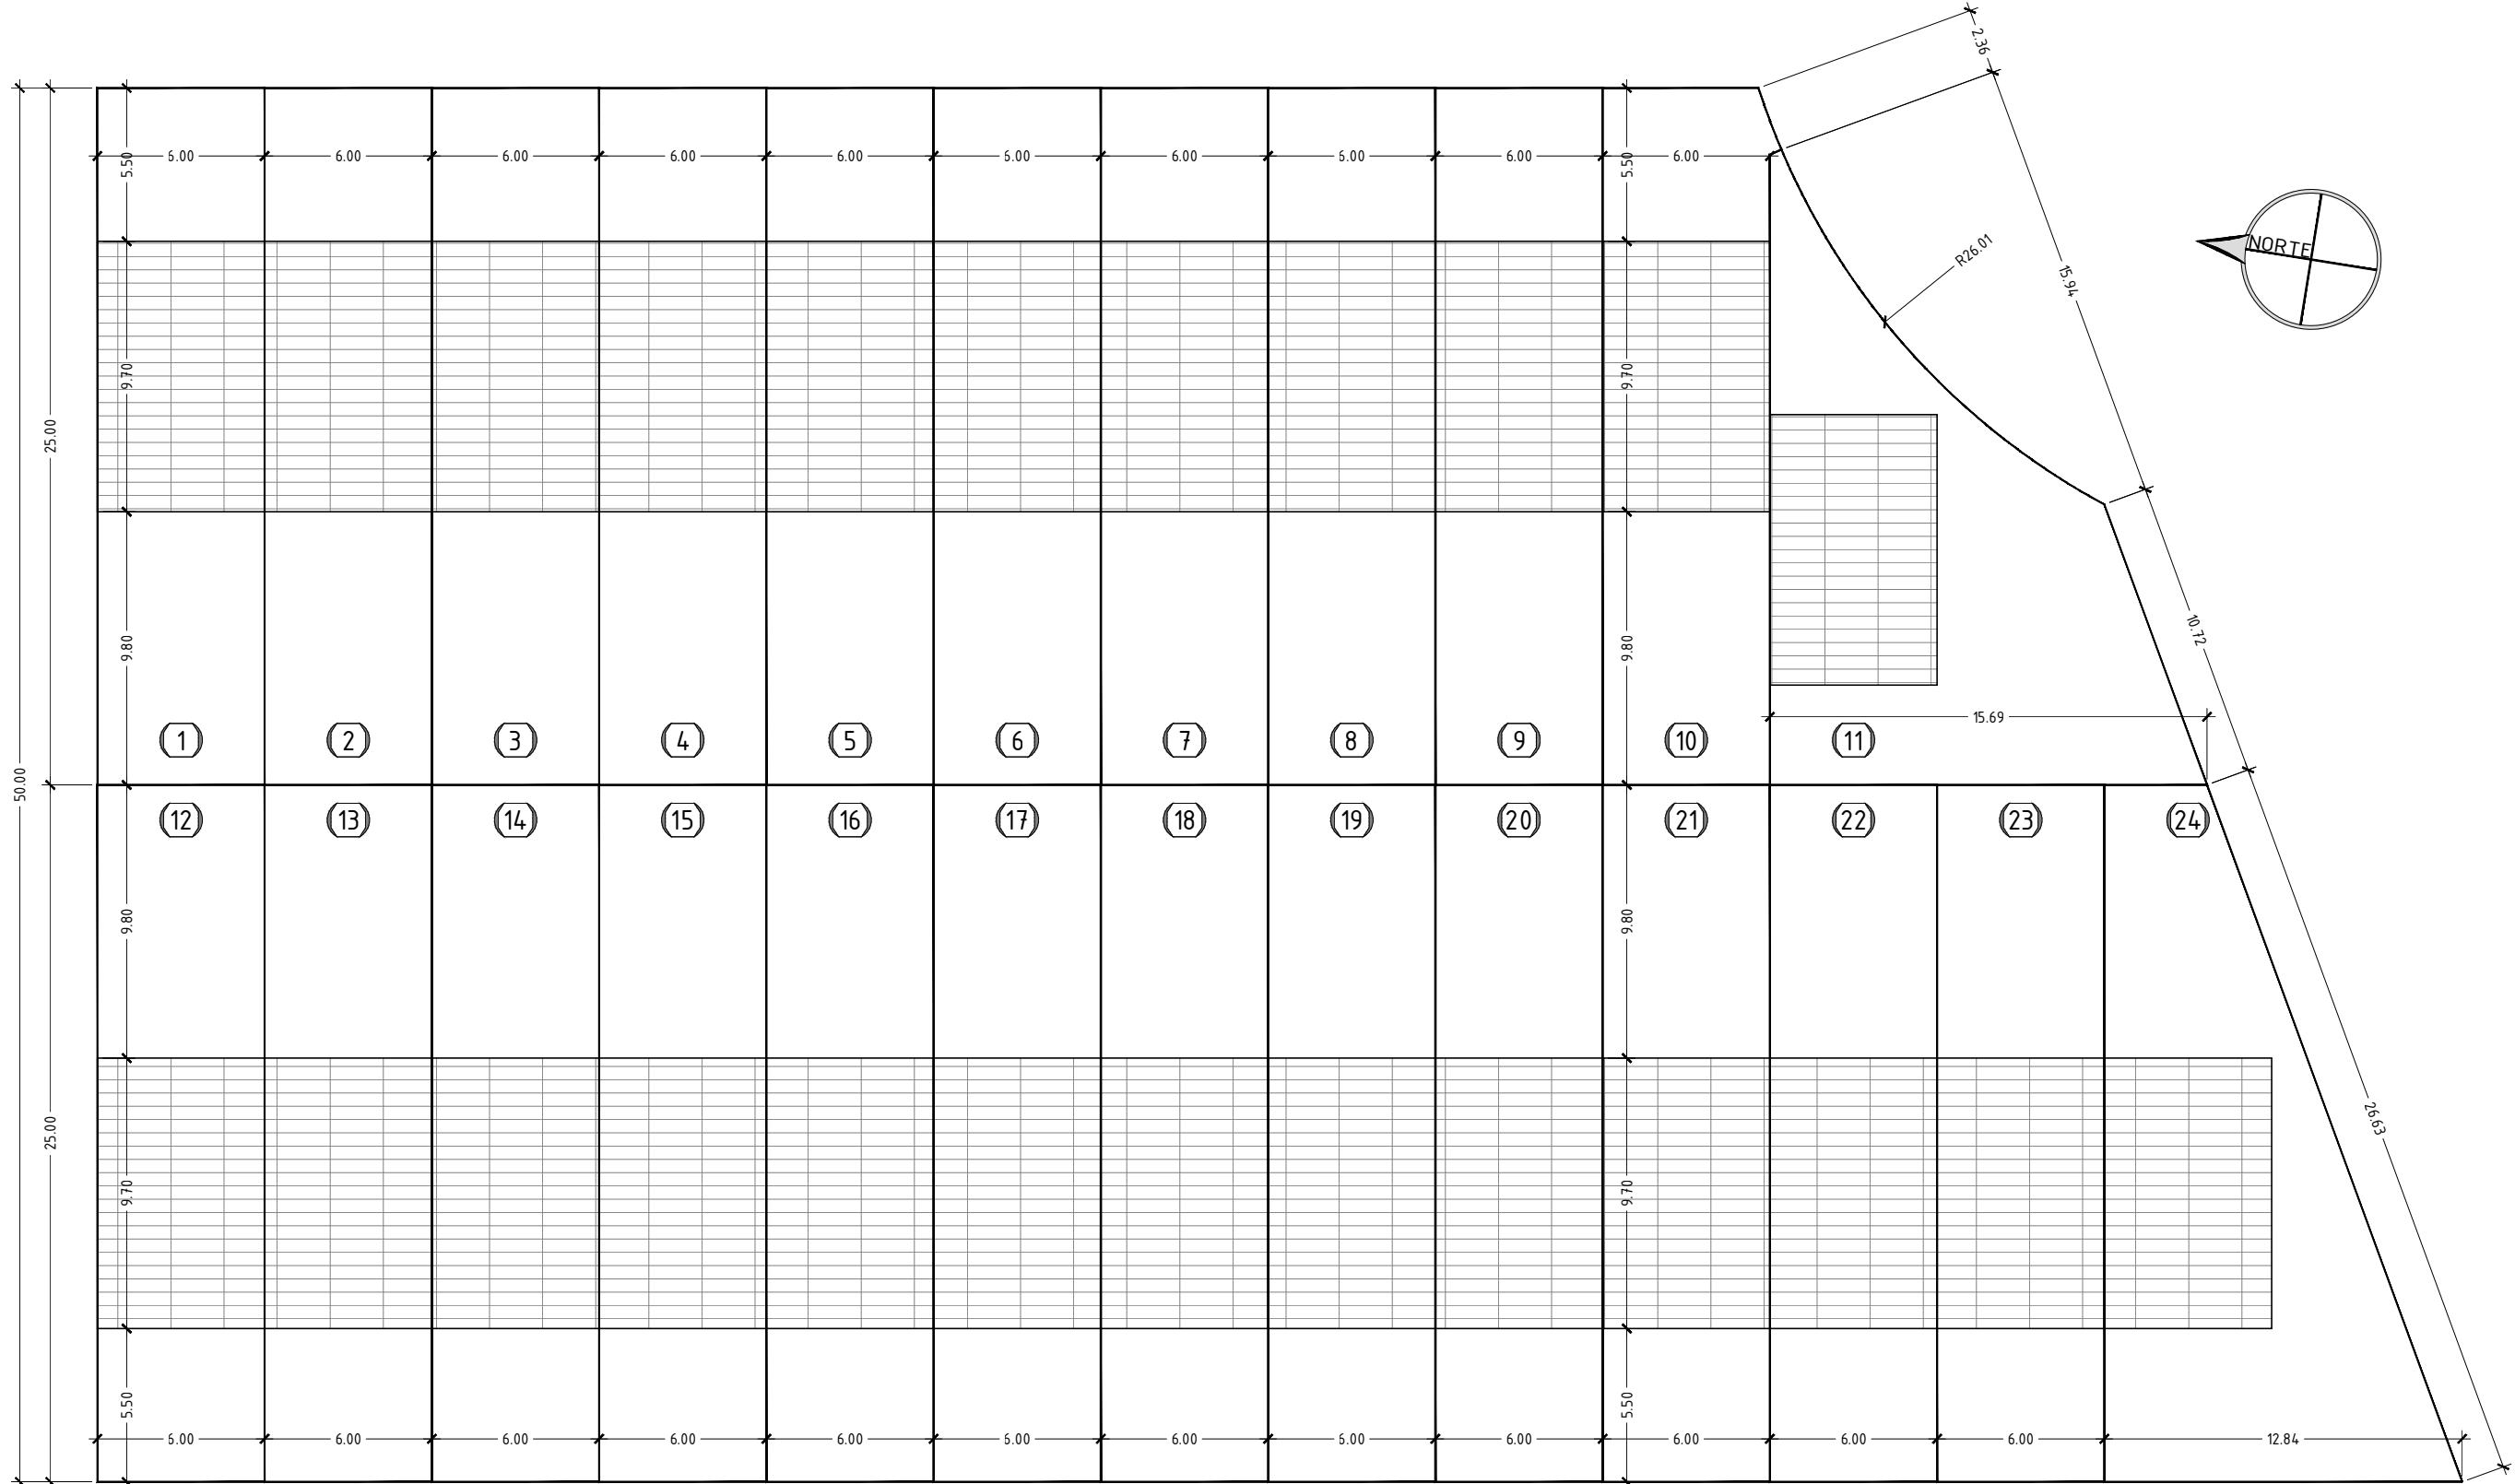

ESTE PLANO Y LOS DATOS NUMÉRICOS QUE EN EL FIGURAN SON PROVISIONALES ESTANDO SUJETOS A MODIFICACIONES POR NECESIDADES DE OBRA, OBTENCIÓN DE LICENCIA Y CALIFICACIÓN PROVISIONAL, ADÉM DE AQUELLAS QUE ESTIMEN PERTINENTES EL PROYECTISTA Y LA DIRECCIÓN FACULTATIVA. EL AMUEBLAMIENTO Y EL AJARDINAMIENTO, FIGURAN EXCLUSIVAMENTE A TÍTULO ORIENTATIVO NO ESTANDO INCLUIDO EN EL COSTE DE LA VIVIENDA

S-6 "CANTARRANAS"
CIEMPOZUELOS - MADRID



GERES 30
SERVICIOS INTEGRALES PARA LA EDIFICACIÓN

ANTEPROYECTO
PARCELA R9
24 VIVIENDAS UNIFAMILIARES

PLANO:	PLANTA GENERAL	
ESCALA:	A3 1/250	FECHA: JULIO 2025