
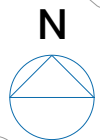


DISTRITO Z
— galivivienda —


SITUACIÓN

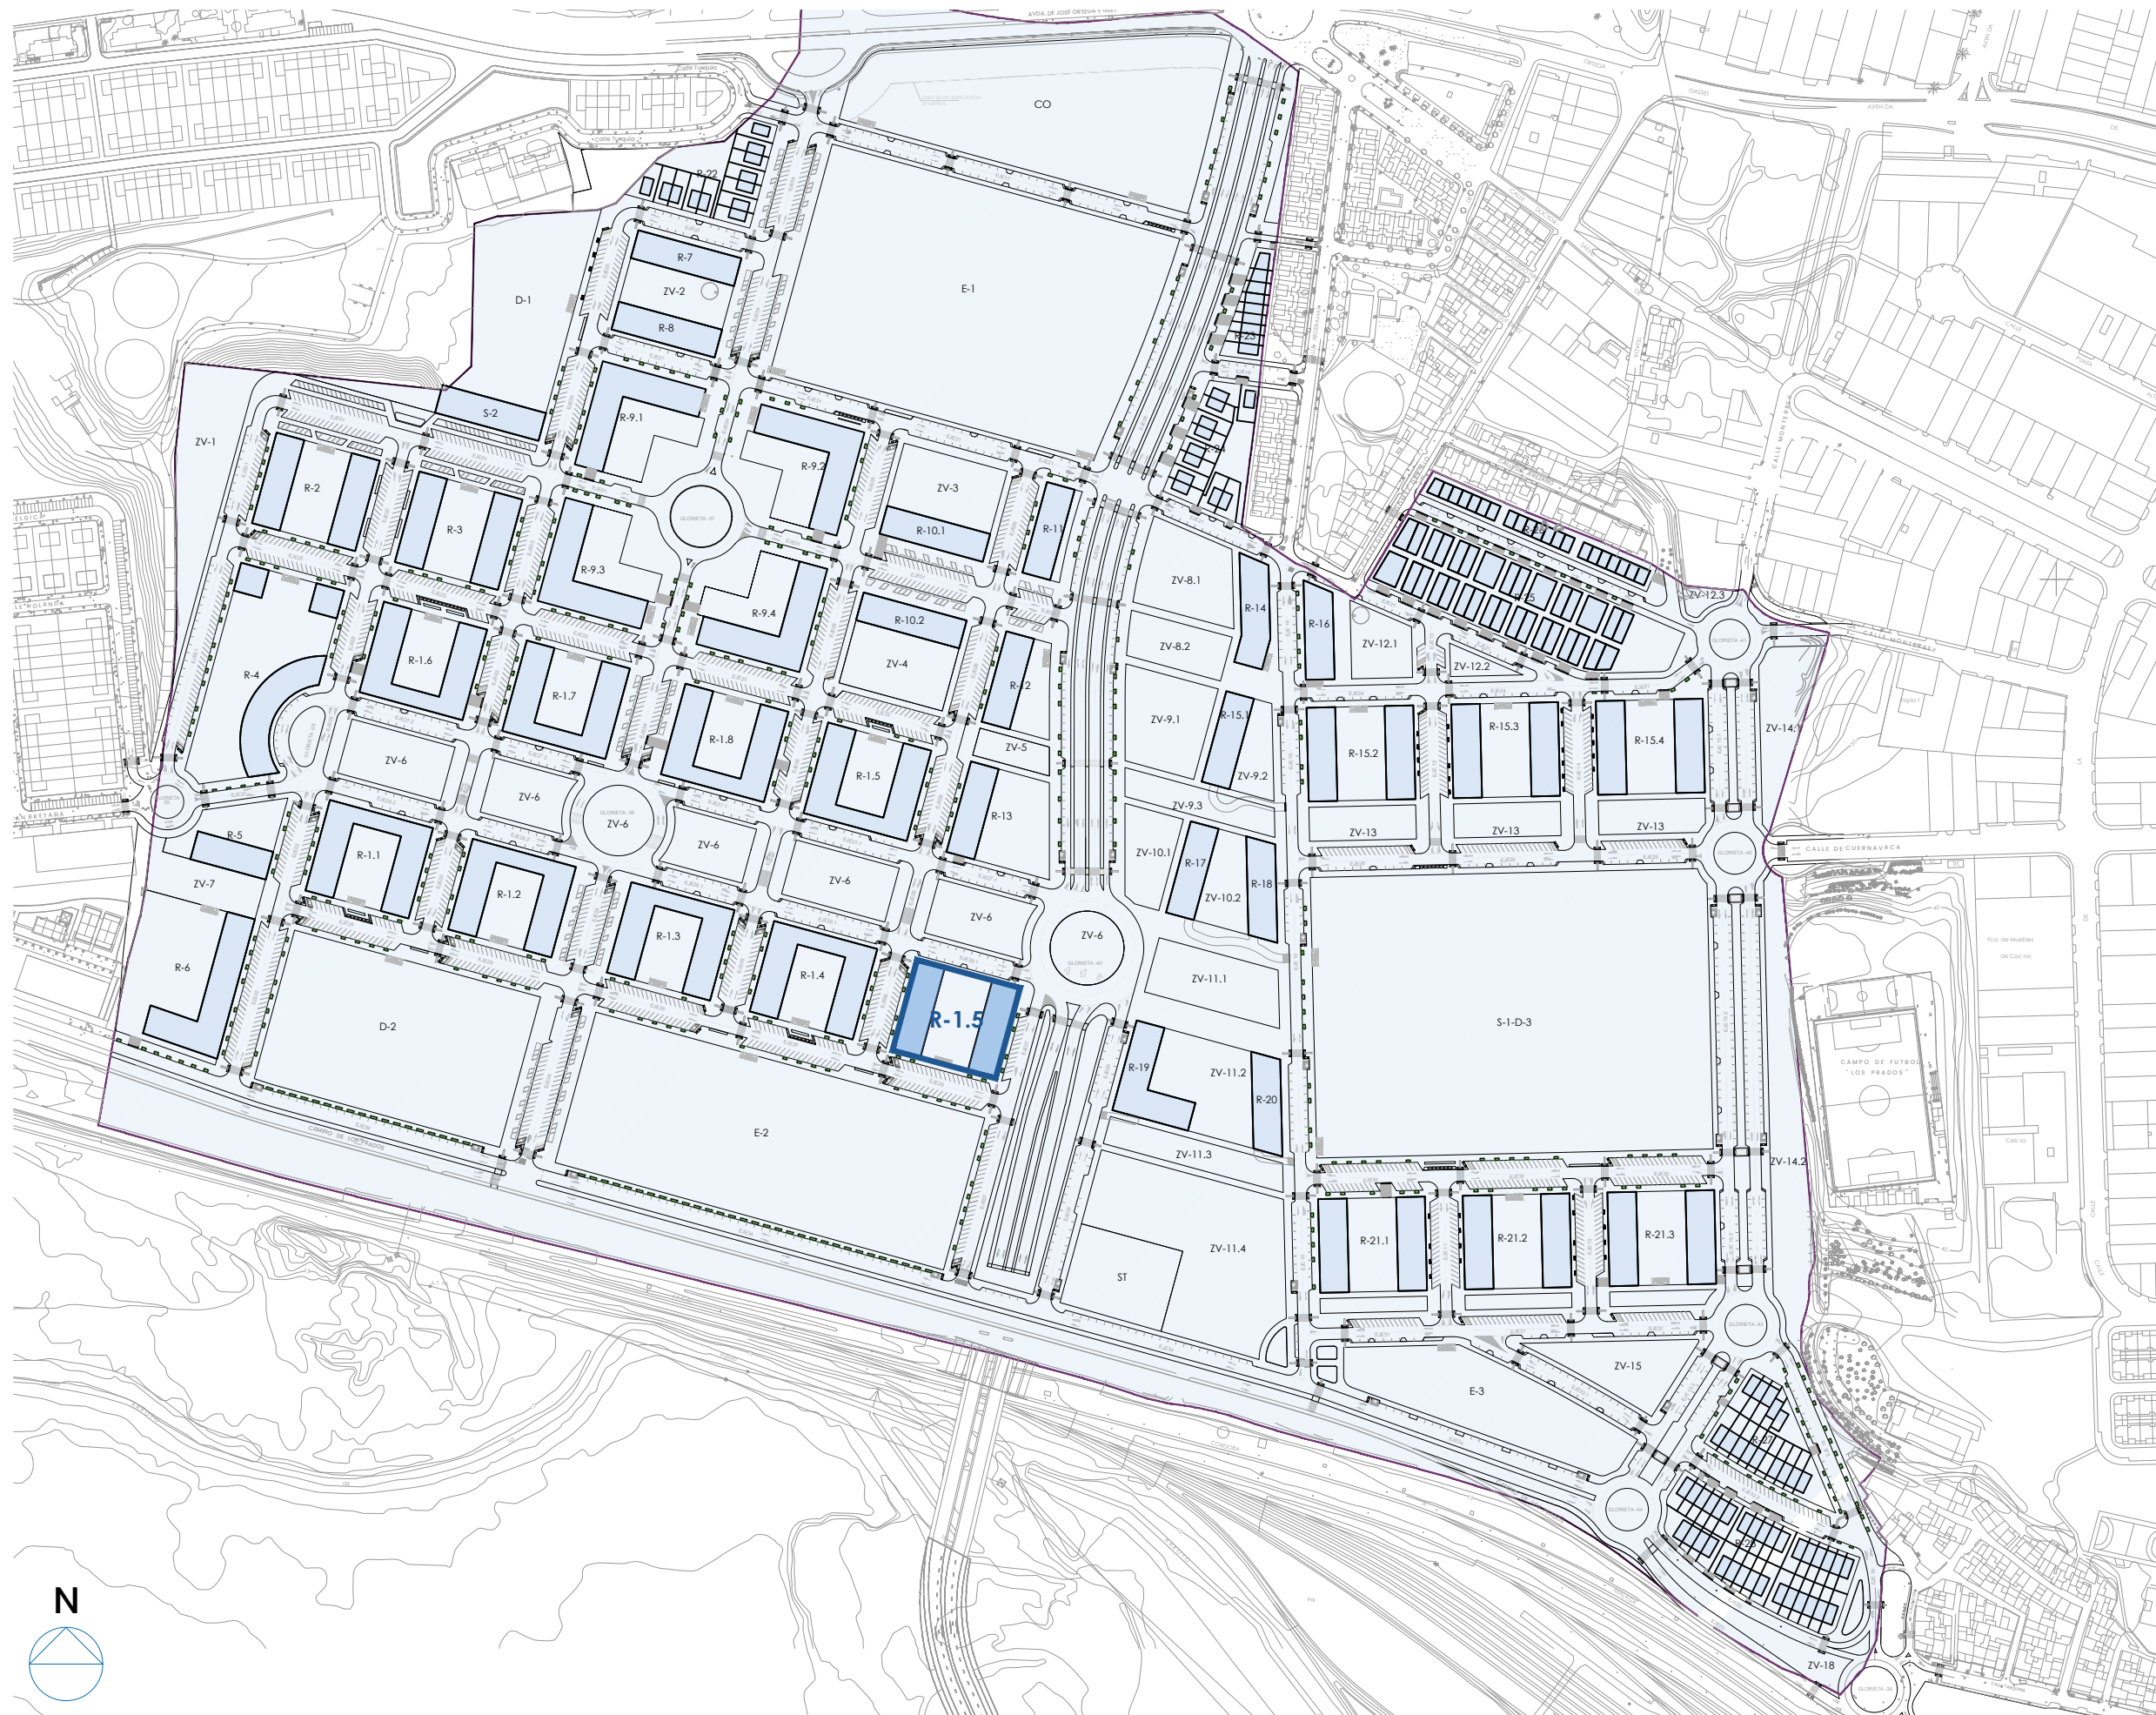

Junio 2025


PROMOCIÓN de 143 VIVIENDAS, LOCALES COMERCIALES, GARAJE, TRASTEROS y PISCINA
PARCELA R-1.5 – DISTRITO Z (MÁLAGA)

Nota: La presente distribución está supeditada a las posibles variaciones derivadas de la estructura definitiva.

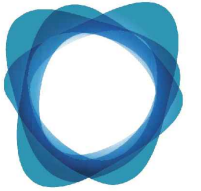

DISTRITO Z
— galivienda —

PLANTA SÓTANO -3

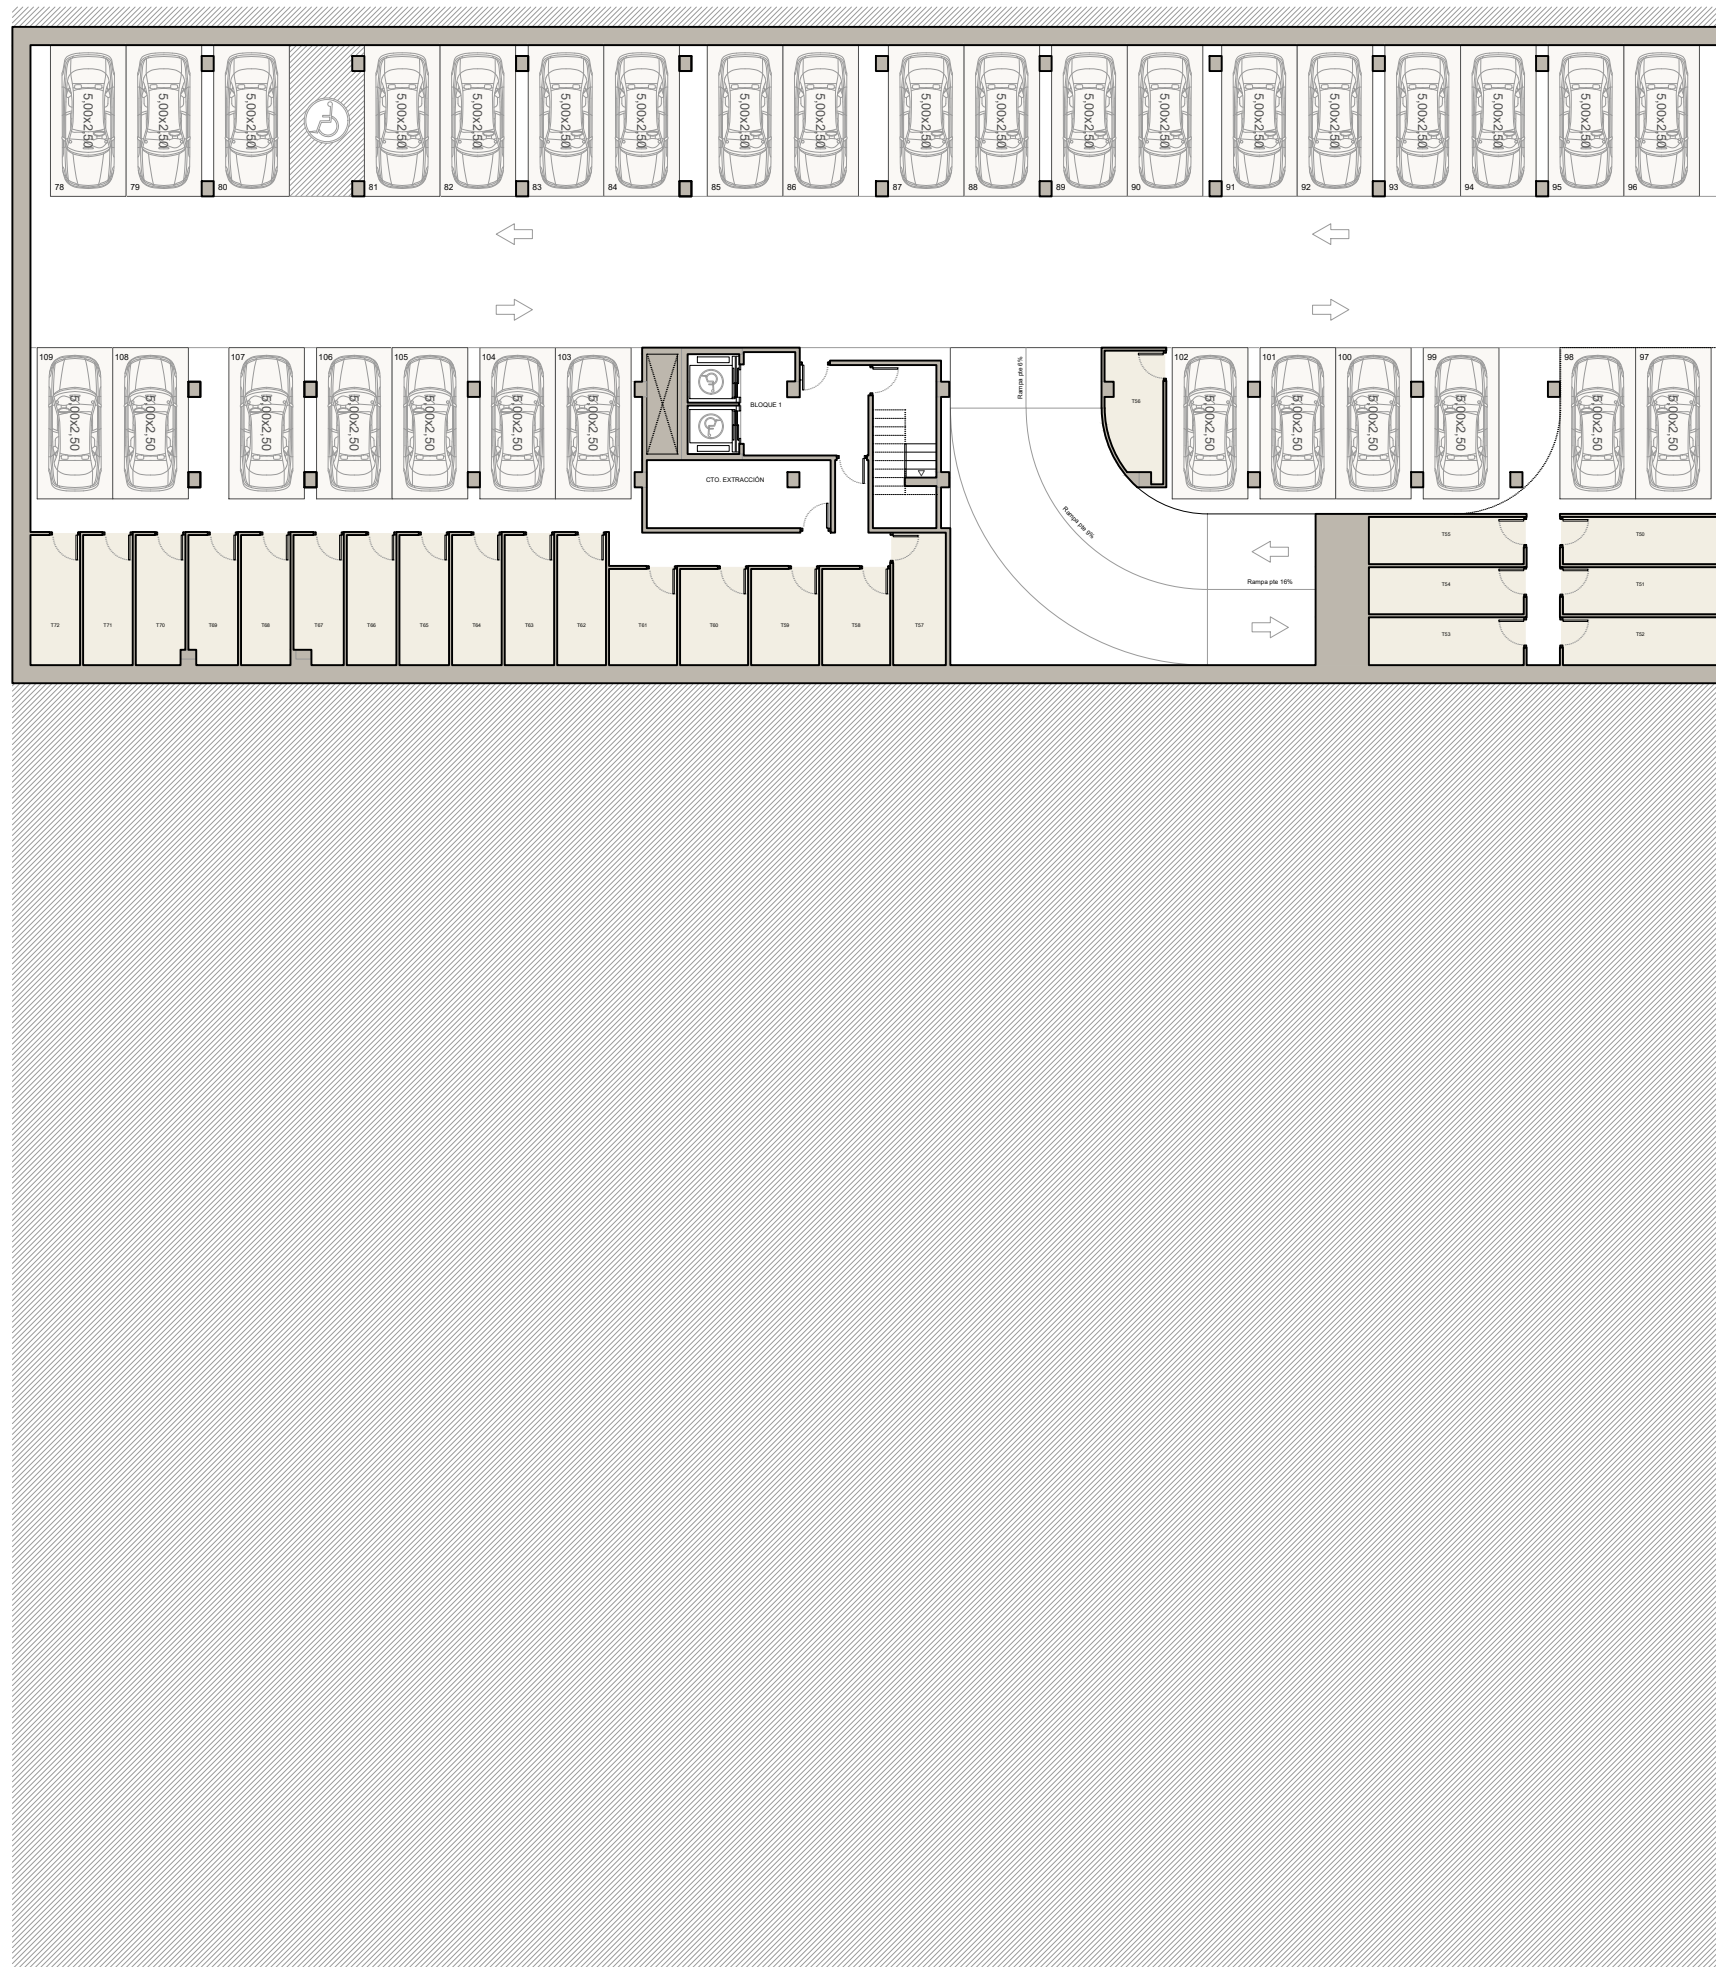


Junio 2025



0 5 10 15 20m

PROMOCIÓN de 143 VIVIENDAS, LOCALES COMERCIALES, GARAJE, TRASTEROS y PISCINA
PARCELA R-1.5 – DISTRITO Z (MÁLAGA)


Nota: La presente distribución está supeditada a las posibles variaciones derivadas de la estructura definitiva.

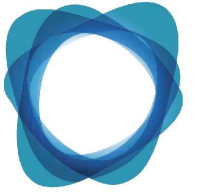

DISTRITO Z
— galivivienda —

PLANTA SÓTANO -2


Junio 2025

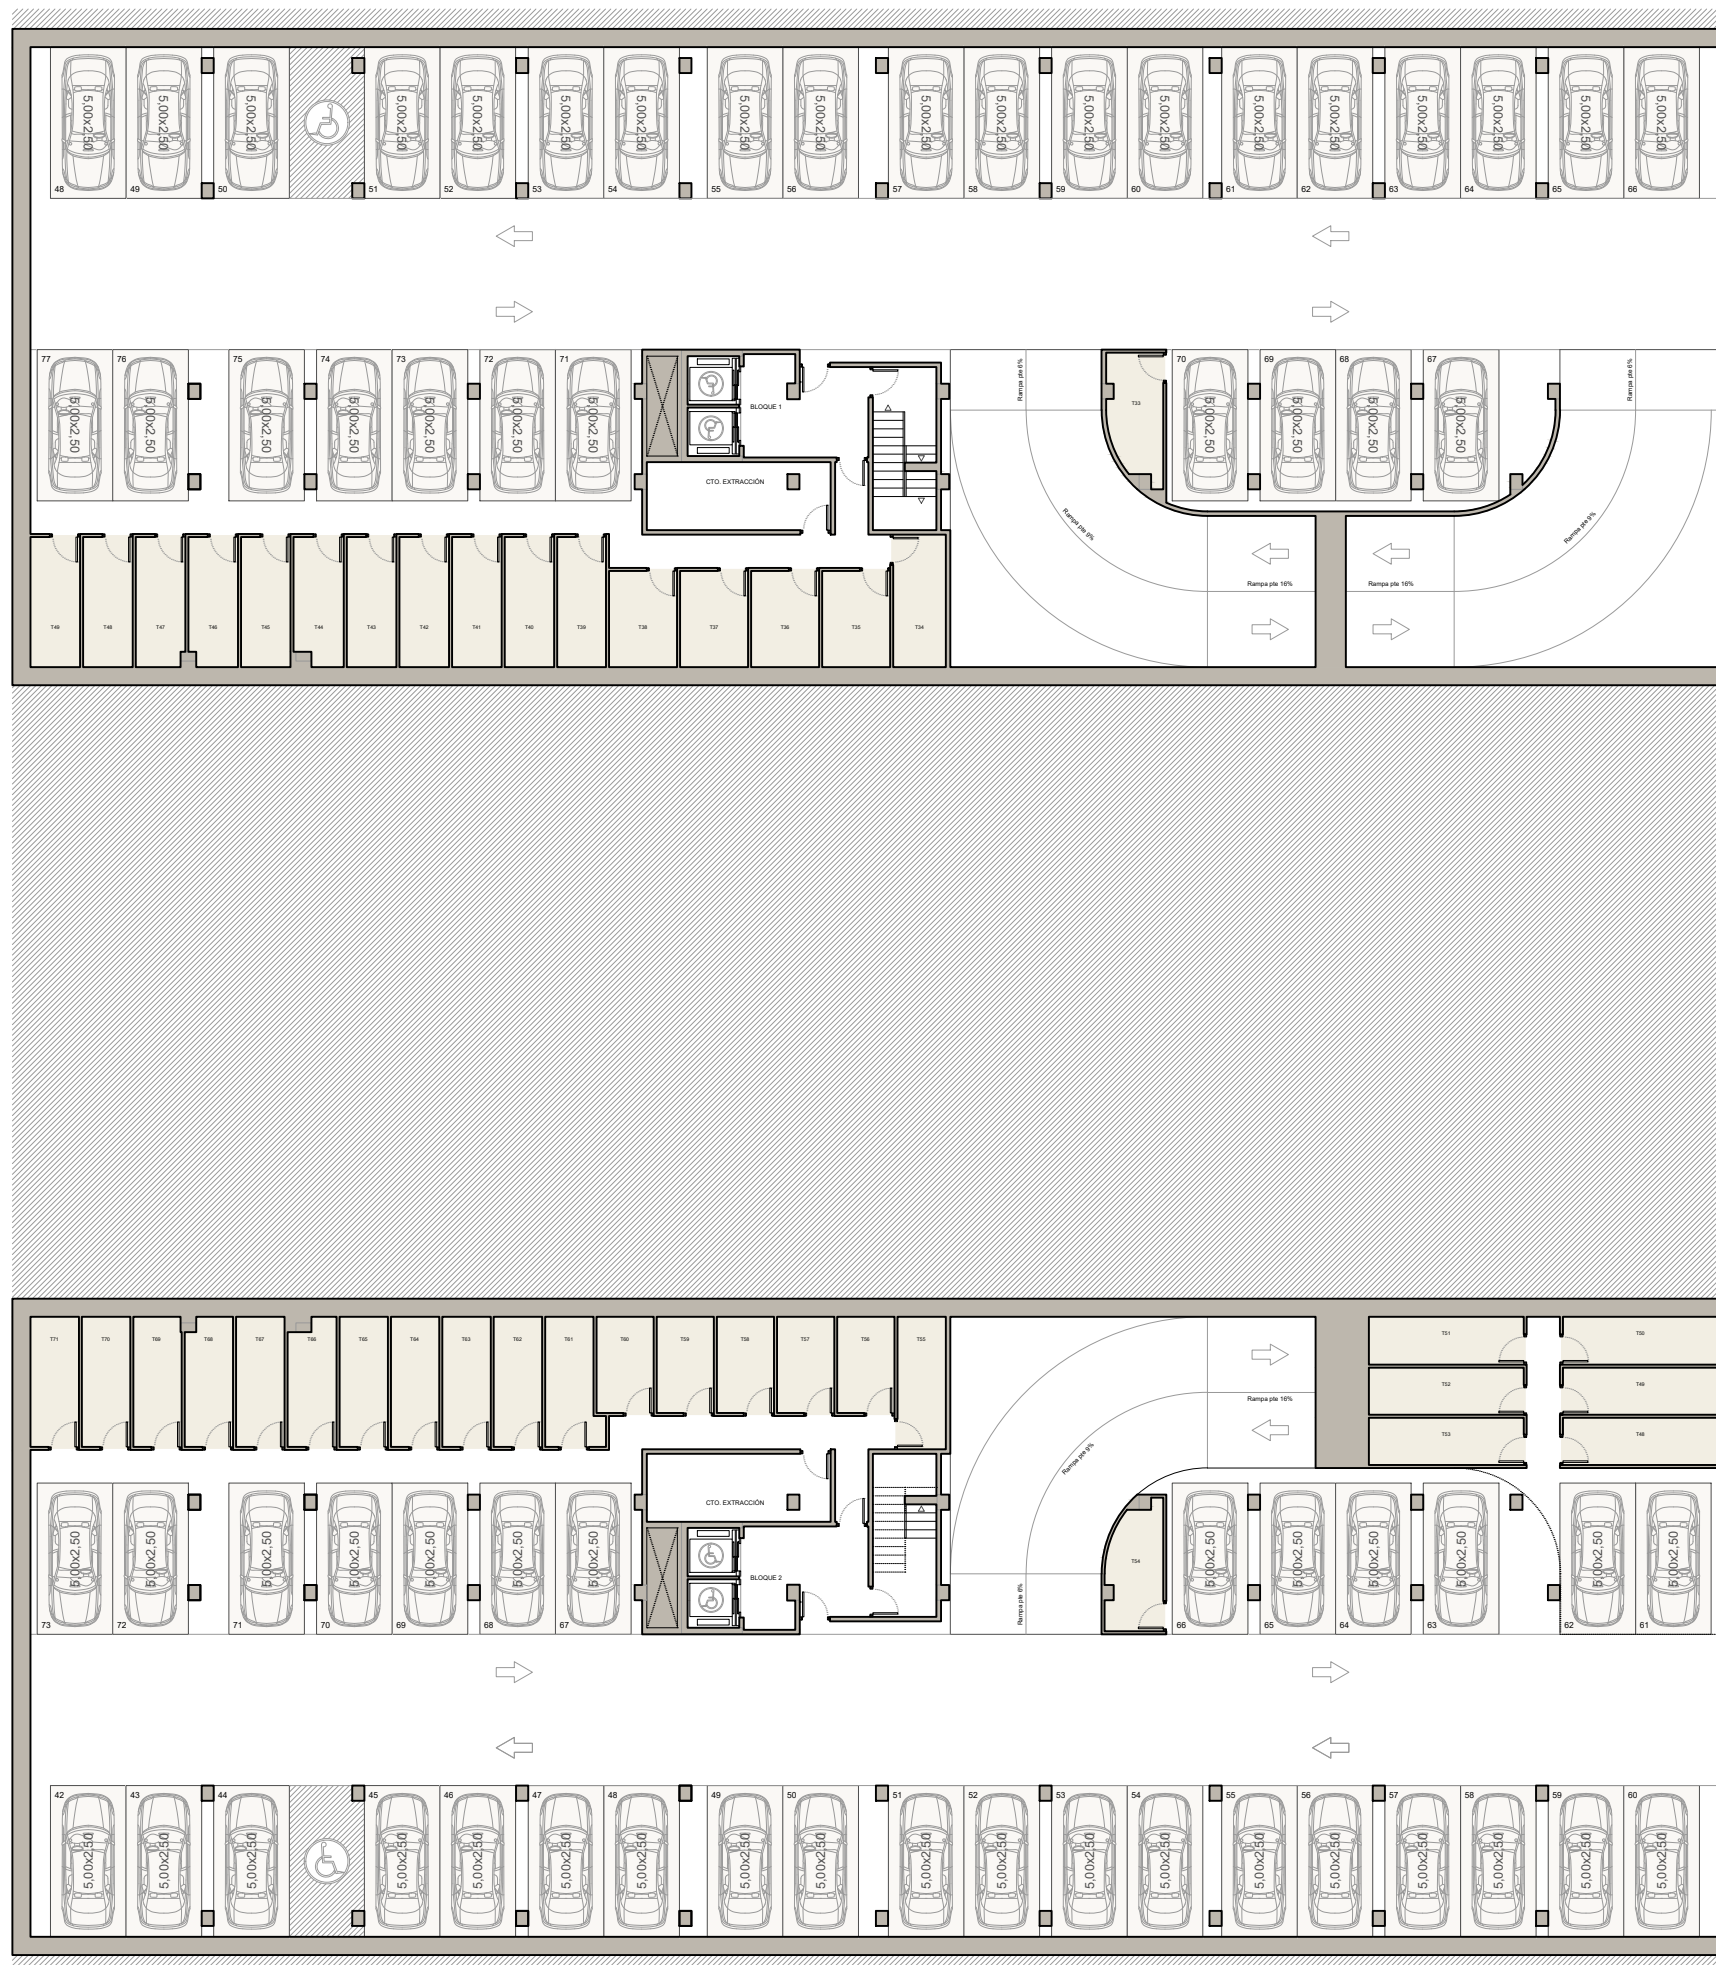

0 5 10 15 20m

PROMOCIÓN de 143 VIVIENDAS, LOCALES COMERCIALES, GARAJE, TRASTEROS y PISCINA
PARCELA R-1.5 - DISTRITO Z (MÁLAGA)


Nota: La presente distribución está supeditada a las posibles variaciones derivadas de la estructura definitiva.

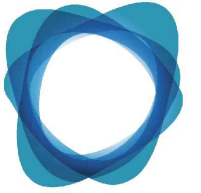

DISTRITO Z
— galivienda —

PLANTA SÓTANO -1

Junio 2025

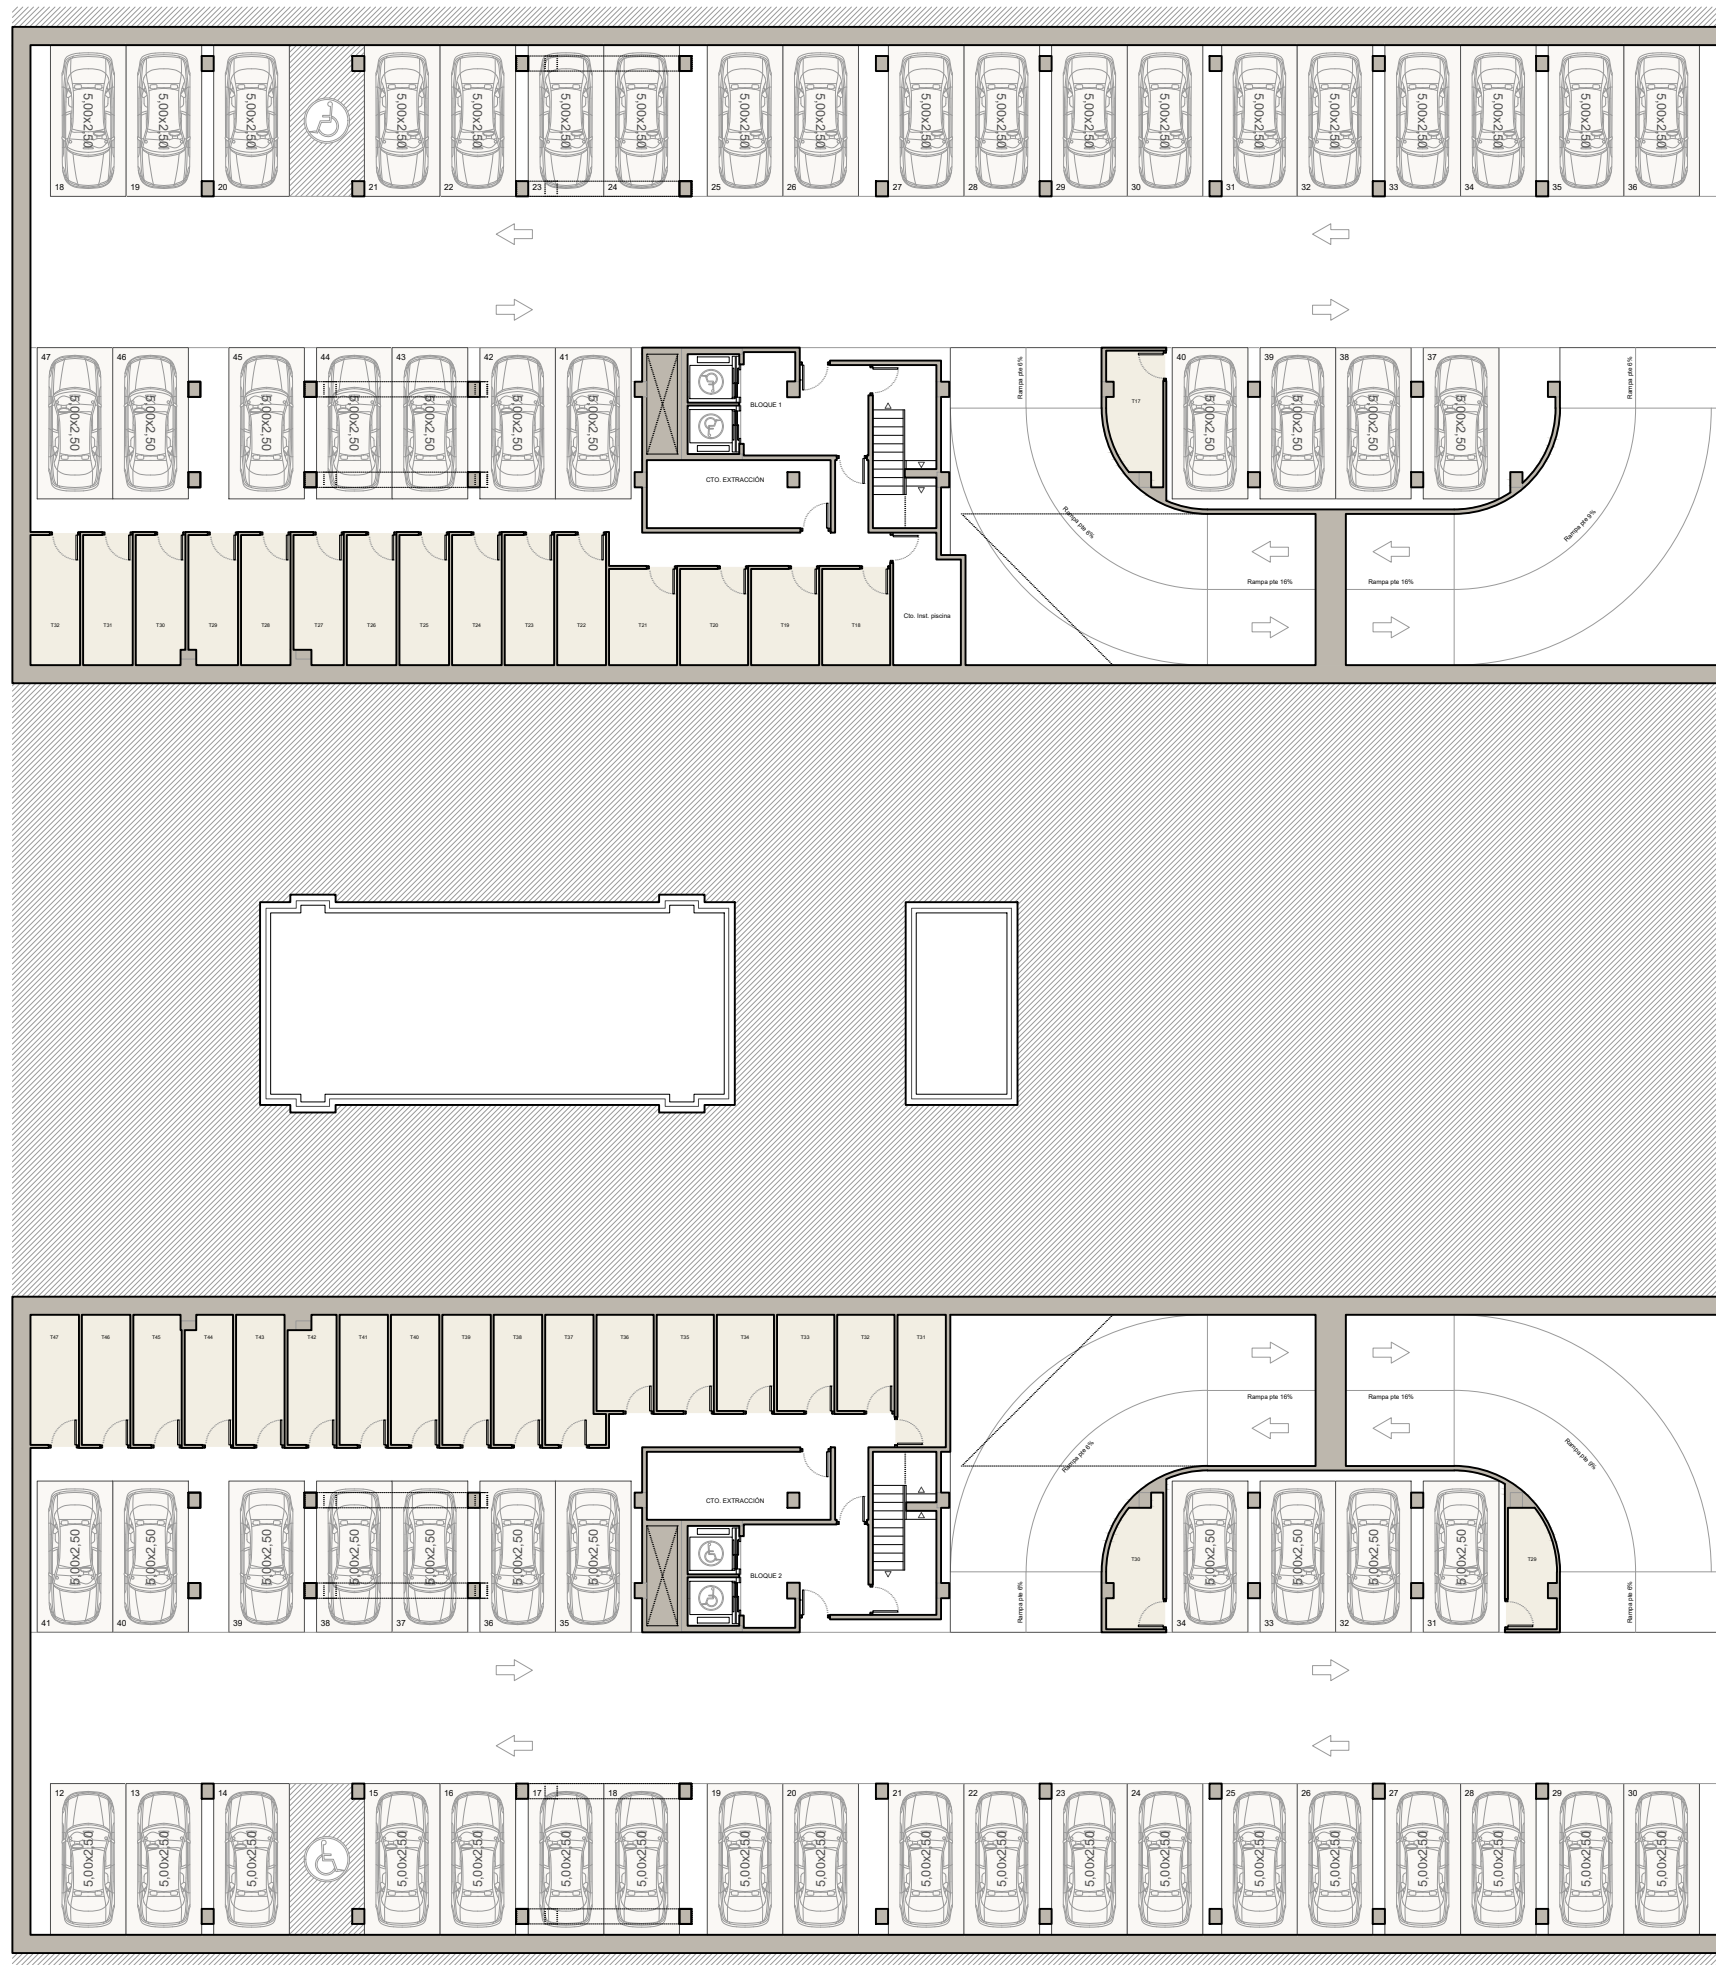

0 5 10 15 20m


PROMOCIÓN de 143 VIVIENDAS, LOCALES COMERCIALES, GARAJE, TRASTEROS y PISCINA
PARCELA R-1.5 - DISTRITO Z (MÁLAGA)

Nota: La presente distribución está supeditada a las posibles variaciones derivadas de la estructura definitiva.




DISTRITO Z
galivienda


PLANTA BAJA

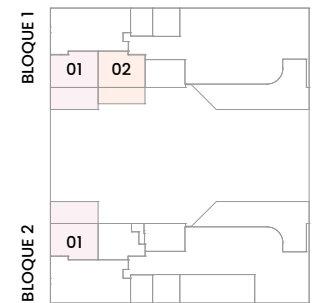

PLANTA BAJA

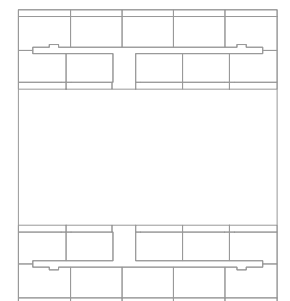


PLANTA PRIMERA

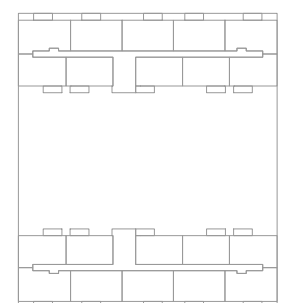

PLANTA TIPO (2º a 7º)

Junio 2025

Nota: La presente distribución está supeditada a las posibles variaciones derivadas de la estructura definitiva.

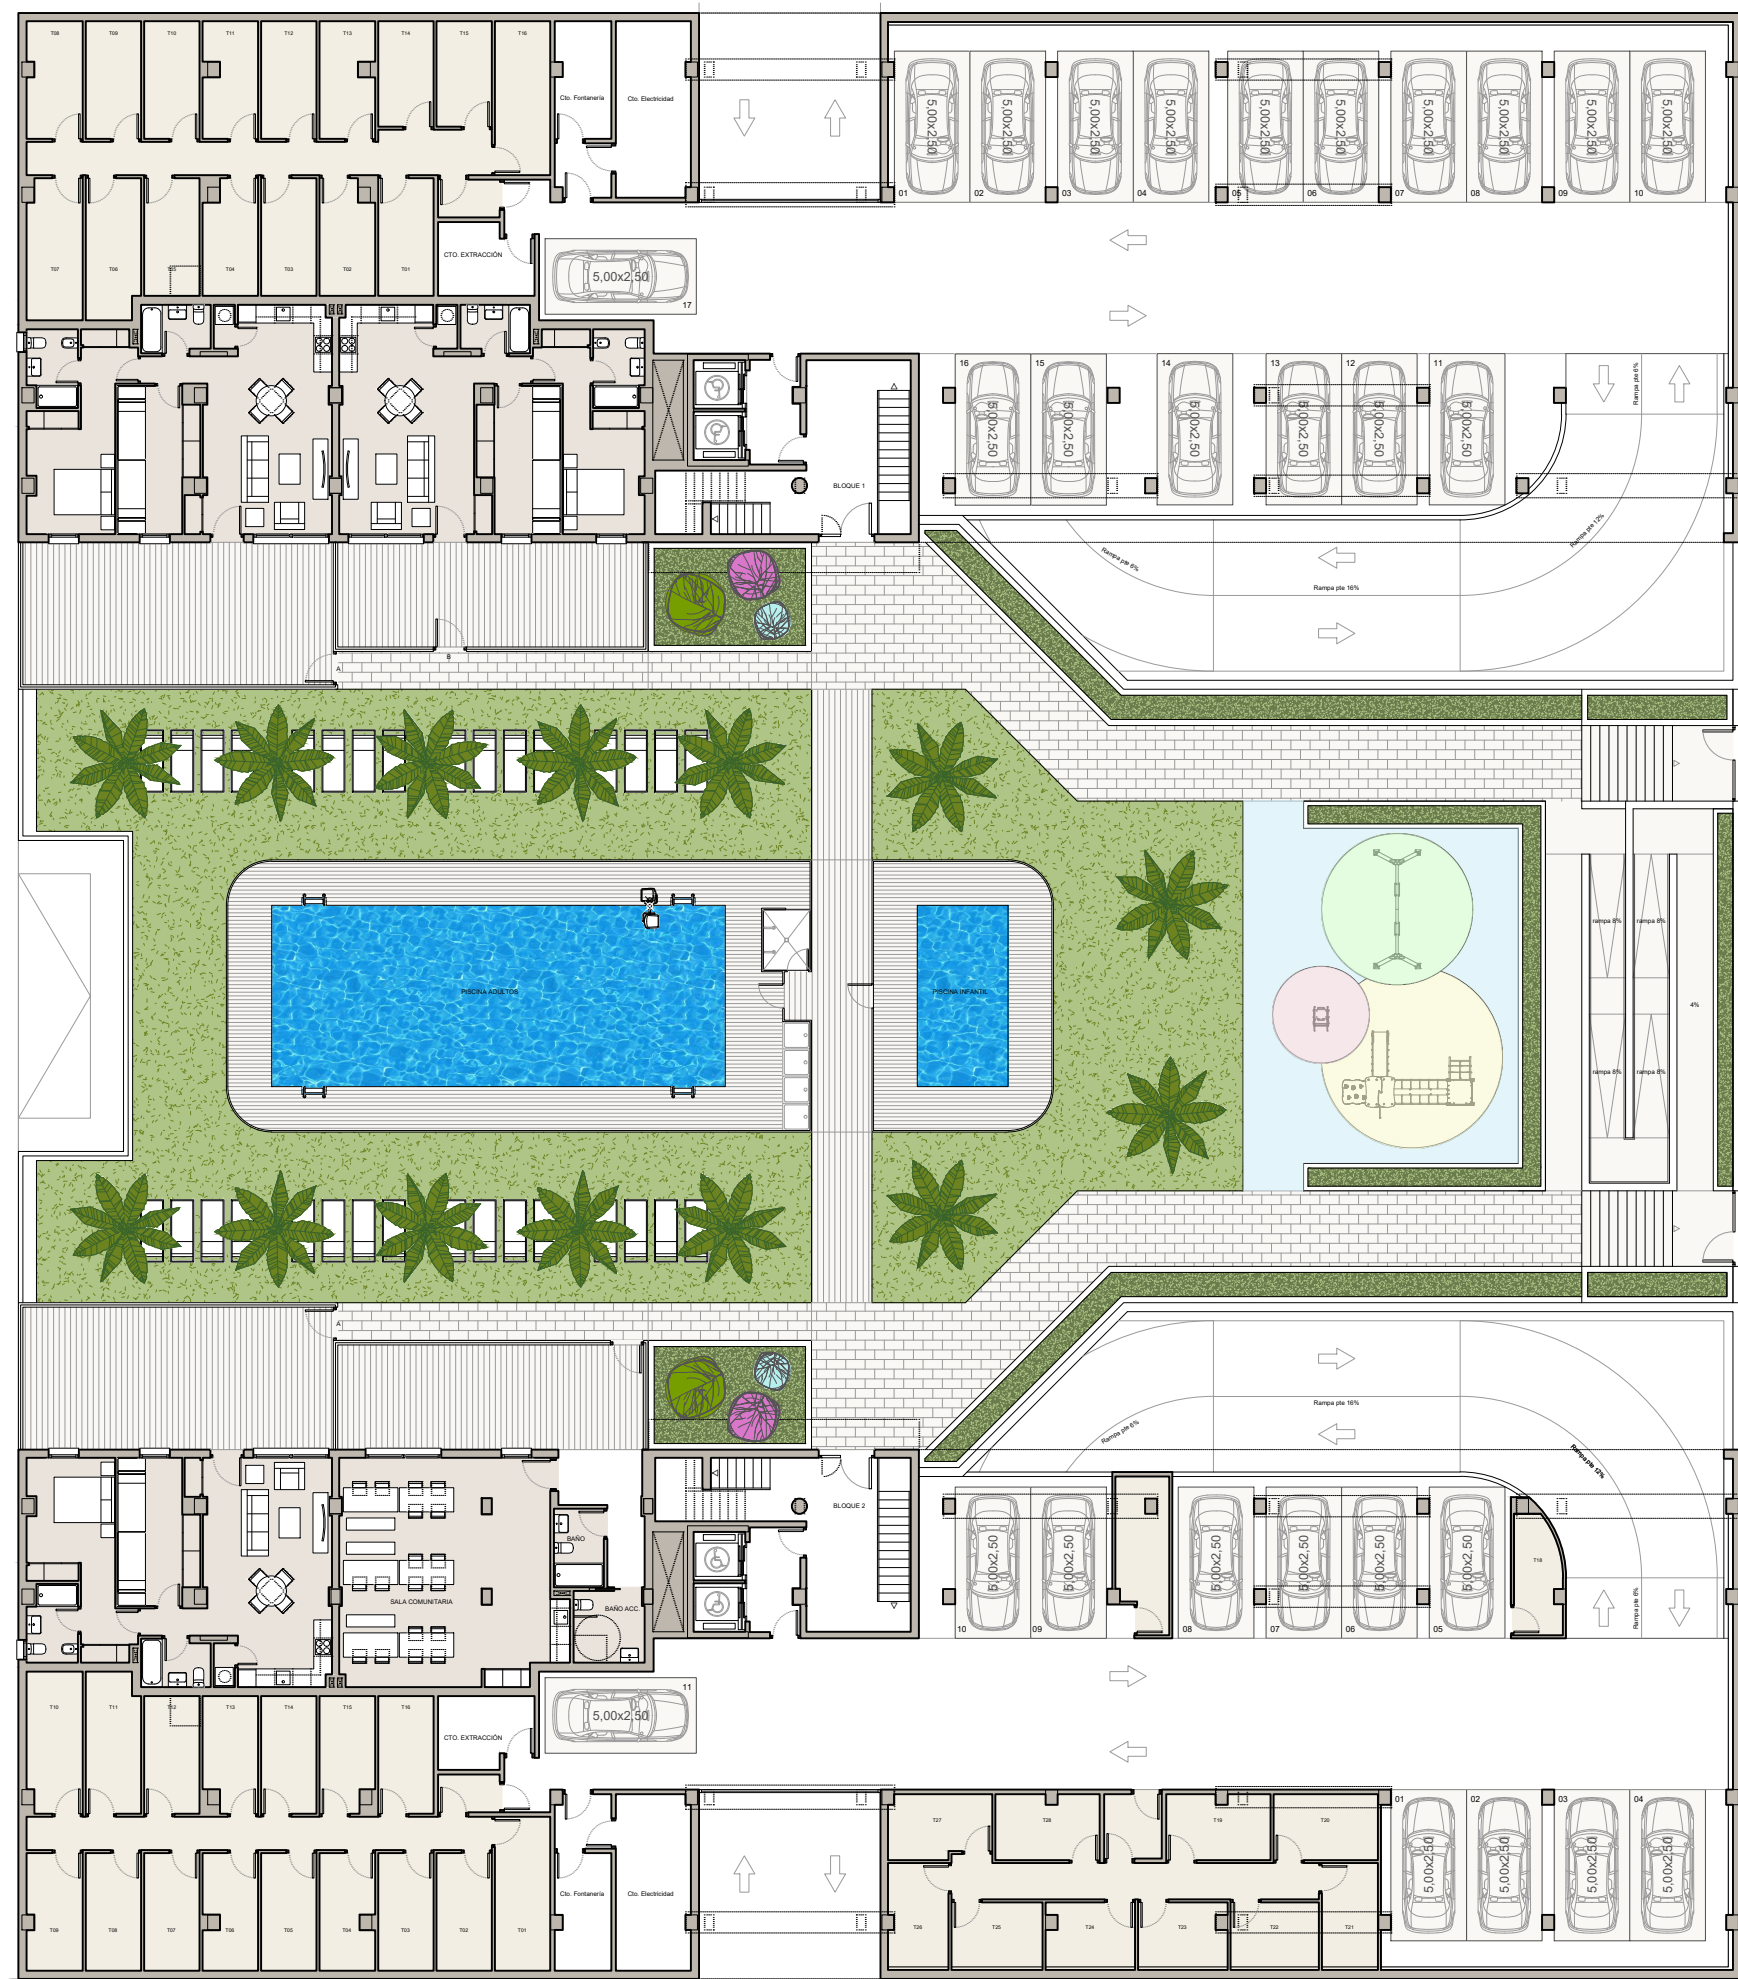


PROMOCIÓN de 143 VIVIENDAS, LOCALES COMERCIALES, GARAJE, TRASTEROS y PISCINA
PARCELA R-1.5 - DISTRITO Z (MÁLAGA)



DISTRITO Z
— galivienda —


PLANTA 1ª

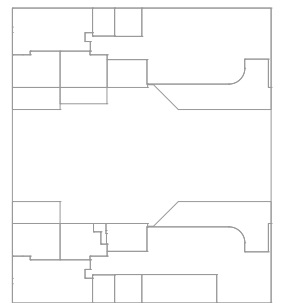

PLANTA BAJA

BLOQUE 1	06	07	07	07	06
	05	08	03	04	05
BLOQUE 2	05	08	03	04	05
	06	07	07	07	06

PLANTA PRIMERA

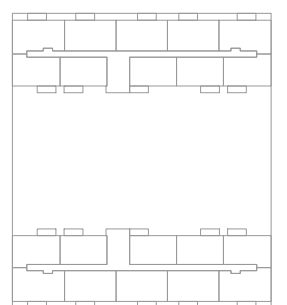

PLANTA TIPO (2ª a 7ª)


Junio 2025



0 5 10 15 20m


PROMOCIÓN de 143 VIVIENDAS, LOCALES COMERCIALES, GARAJE, TRASTEROS y PISCINA
PARCELA R-1.5 - DISTRITO Z (MÁLAGA)

Nota: La presente distribución está supeditada a las posibles variaciones derivadas de la estructura definitiva.

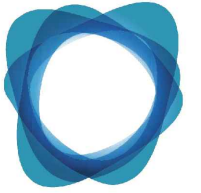


DISTRITO Z
— galivienda —

PLANTAS 2ª a 7ª

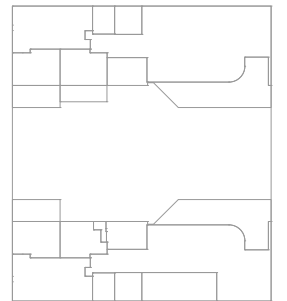

PLANTA BAJA

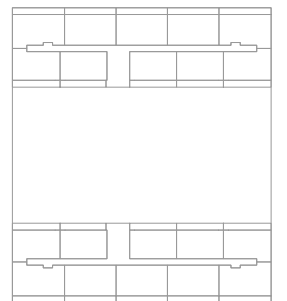

PLANTA PRIMERA

BLOQUE 1	12	13	13	13	12
	11	10	09	10	11
BLOQUE 2	11	10	09	10	11
	12	13	13	13	12

PLANTA TIPO (2ª a 7ª)

Junio 2025



0 5 10 15 20m

PROMOCIÓN de 143 VIVIENDAS, LOCALES COMERCIALES, GARAJE, TRASTEROS y PISCINA
PARCELA R-1.5 – DISTRITO Z (MÁLAGA)

Nota: La presente distribución está supeditada a las posibles variaciones derivadas de la estructura definitiva.