
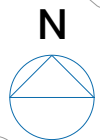


DISTRITO Z
— galivivienda —


SITUACIÓN

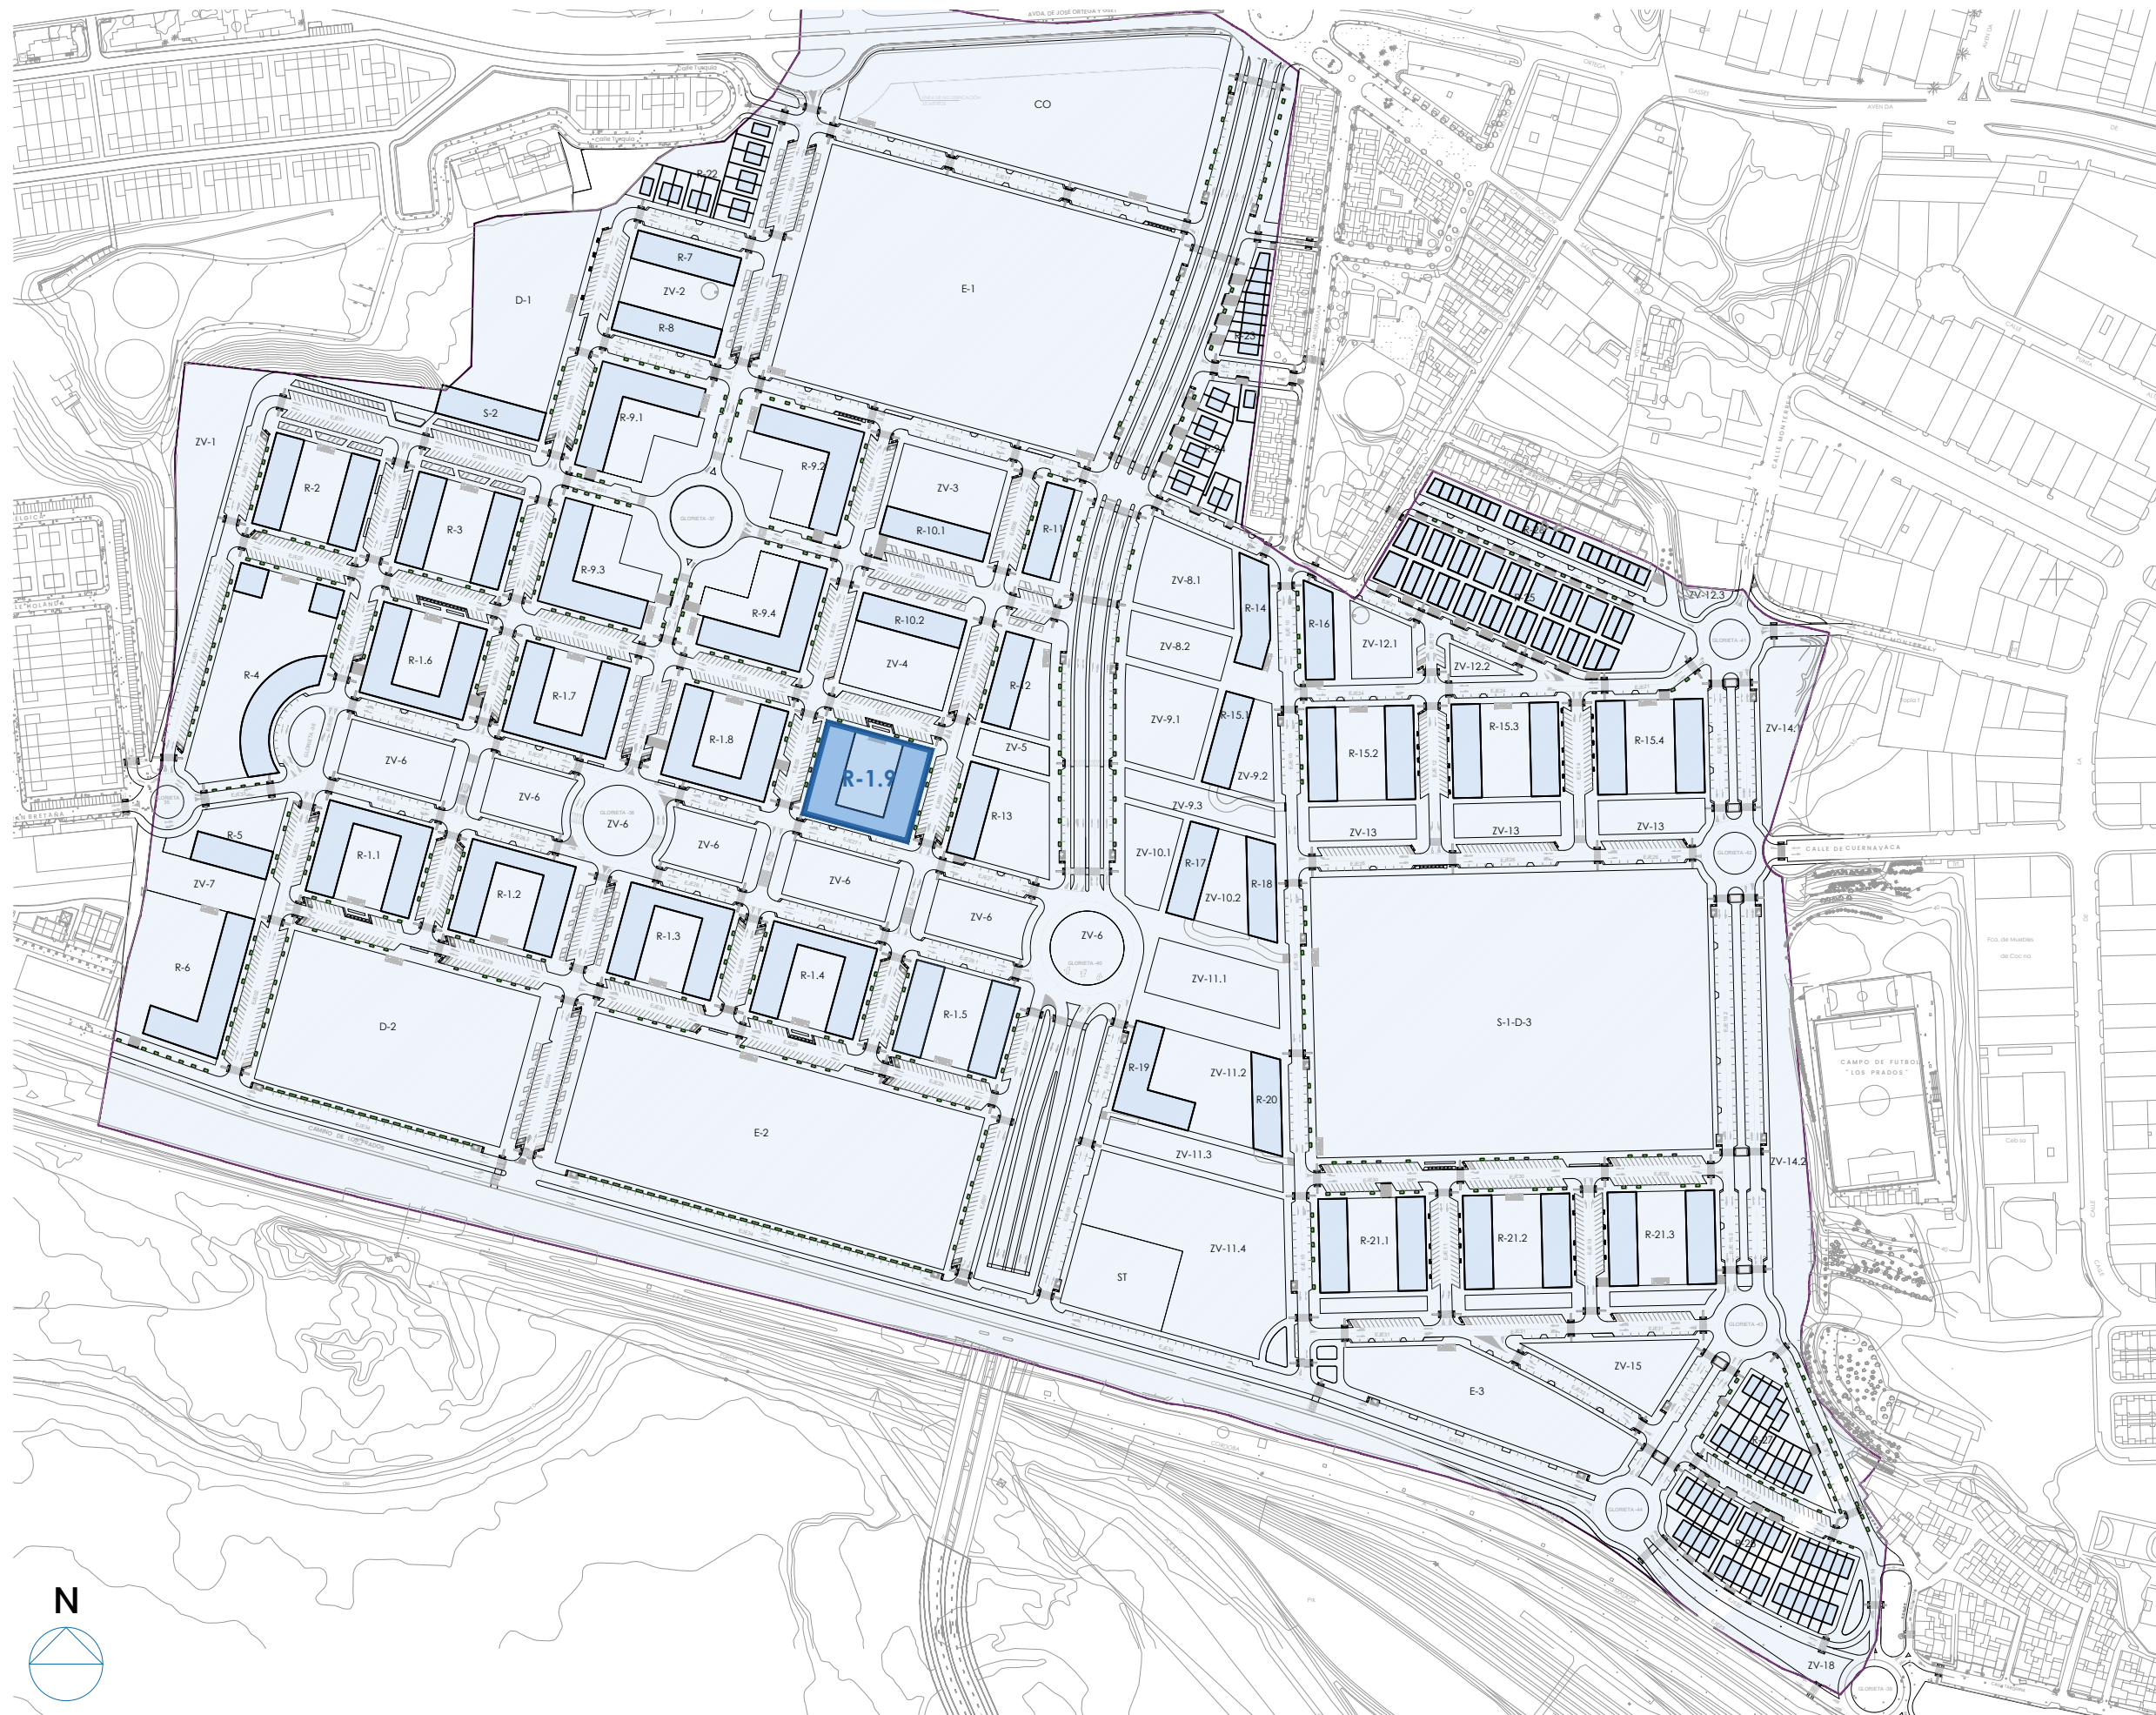

Junio 2025


PROMOCIÓN de 133 VIVIENDAS, LOCALES COMERCIALES, GARAJE, TRASTEROS y PISCINA
PARCELA R-1.9 - DISTRITO Z (MÁLAGA)

Nota: La presente distribución está supeditada a las posibles variaciones derivadas de la estructura definitiva.

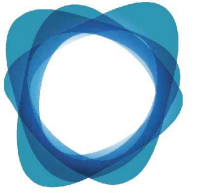

DISTRITO Z
— galivienda —

NIVEL -2
SÓTANO

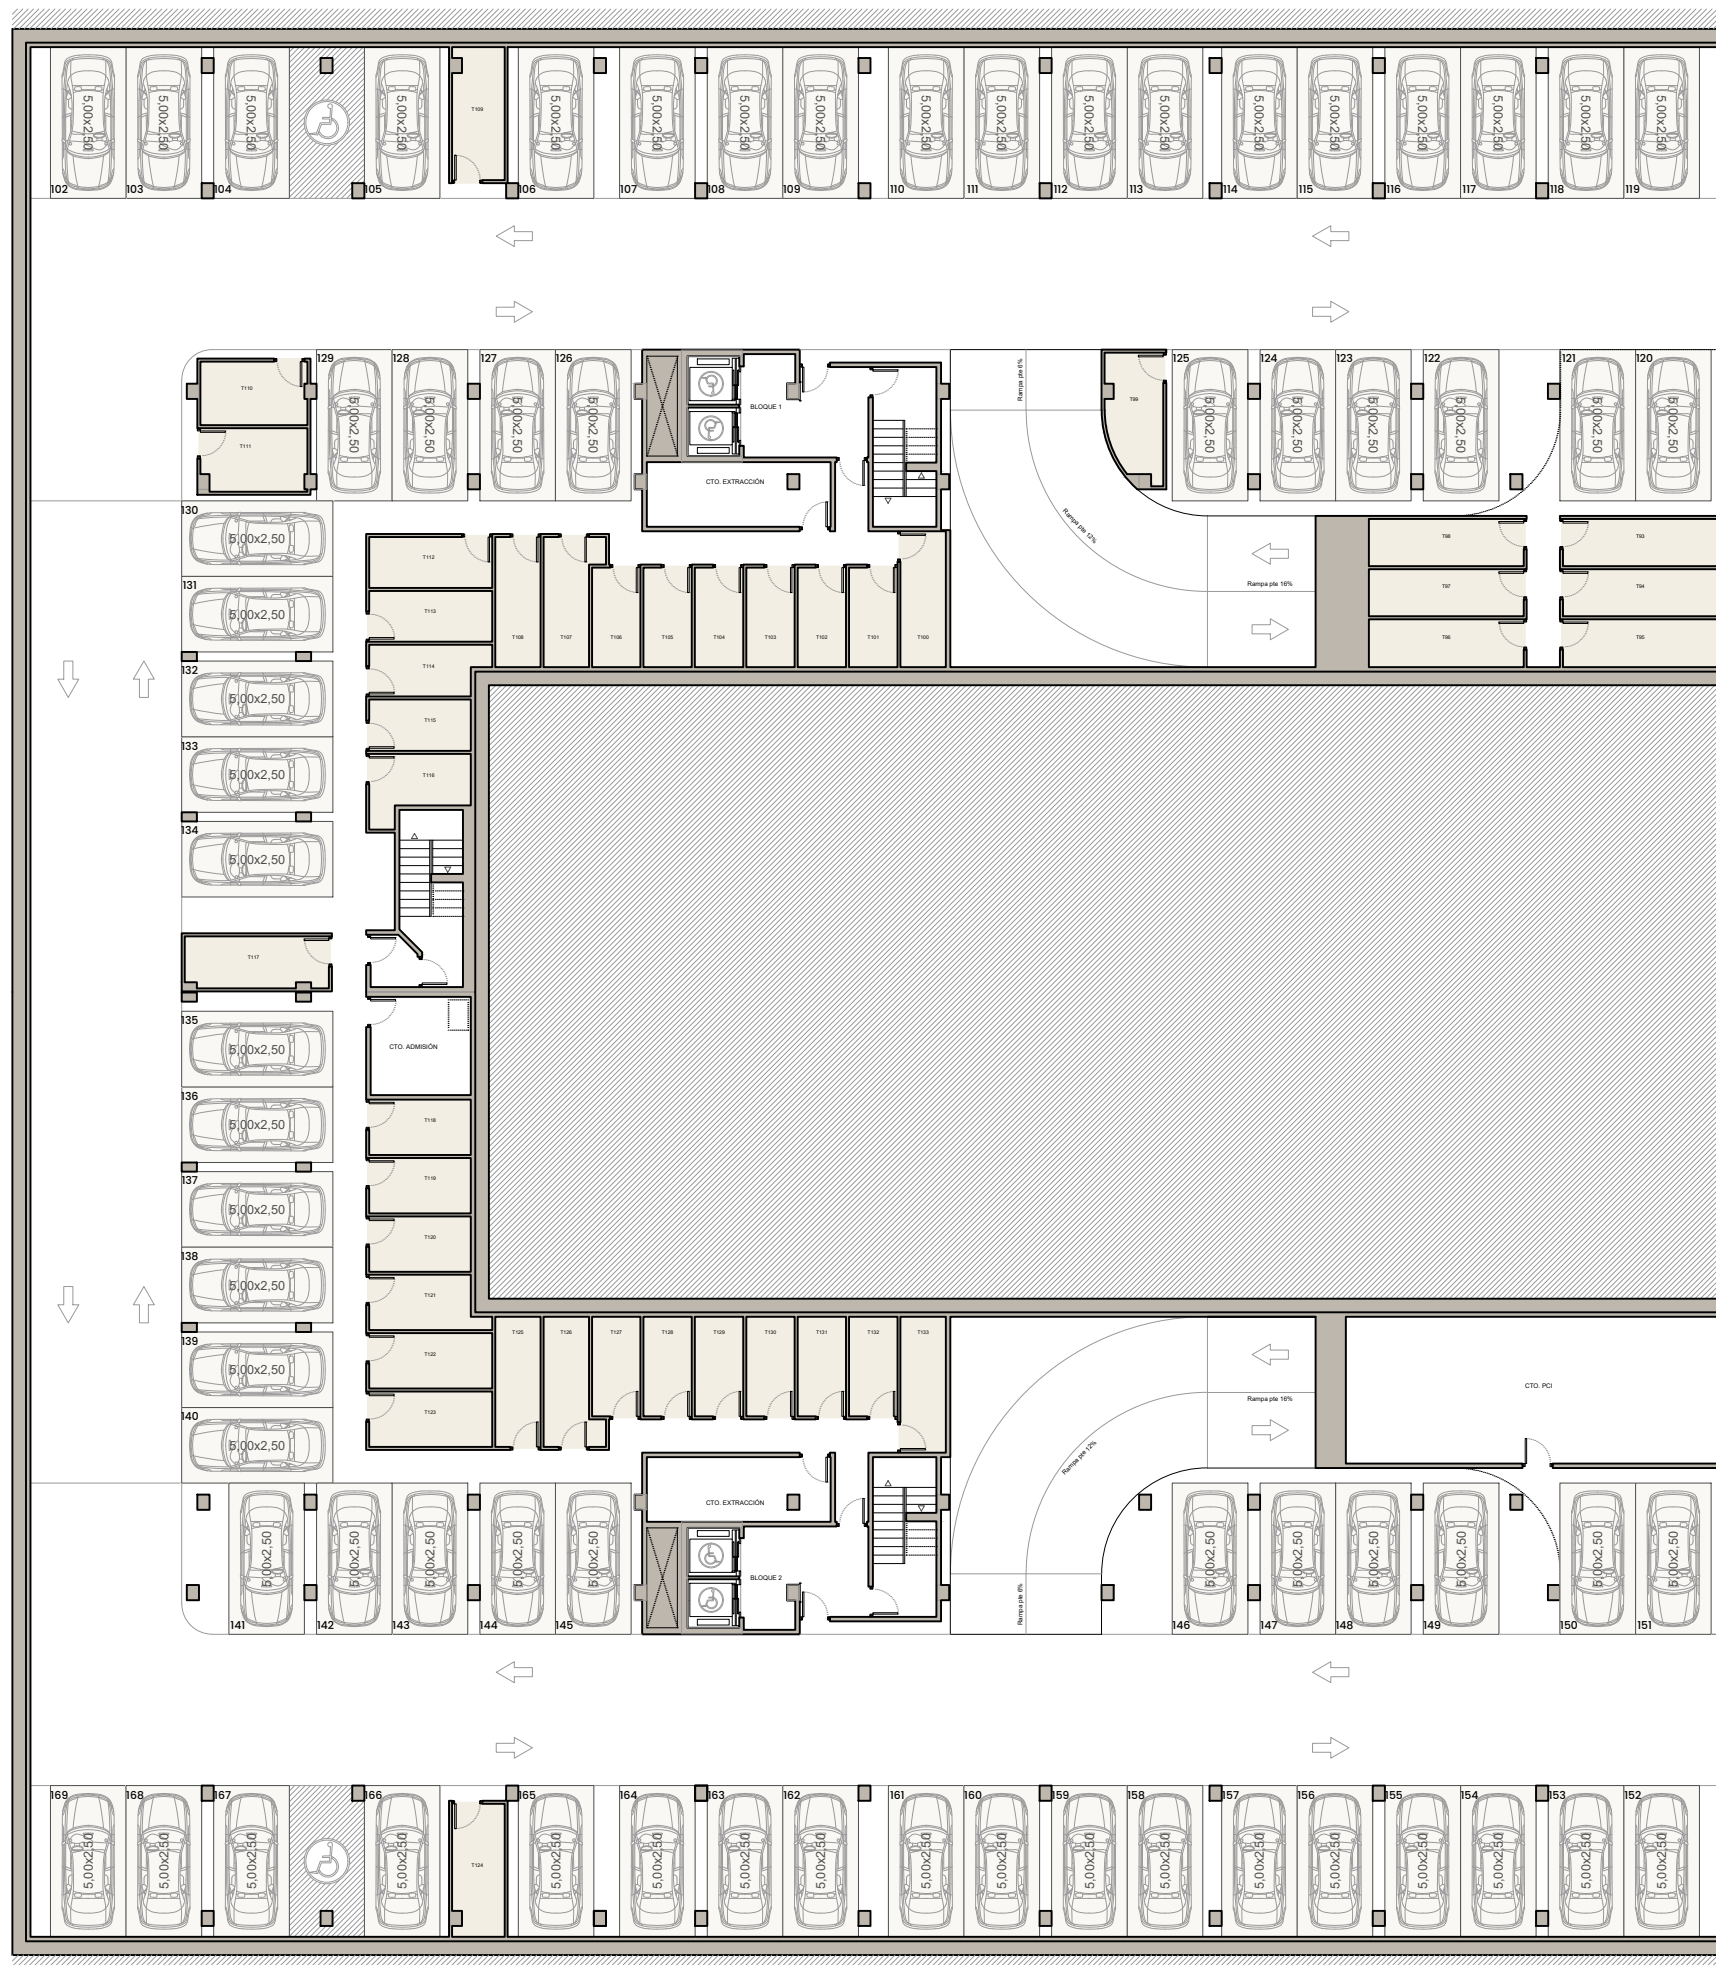


0 5 10 15 20m

PROMOCIÓN de 133 VIVIENDAS, LOCALES COMERCIALES, GARAJE, TRASTEROS y PISCINA
PARCELA R-1.9 – DISTRITO Z (MÁLAGA)


Junio 2025

Nota: La presente distribución está supeditada a las posibles variaciones derivadas de la estructura definitiva.

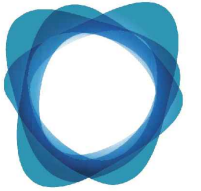

DISTRITO Z
— galivienda —

**NIVEL -1
SÓTANO**

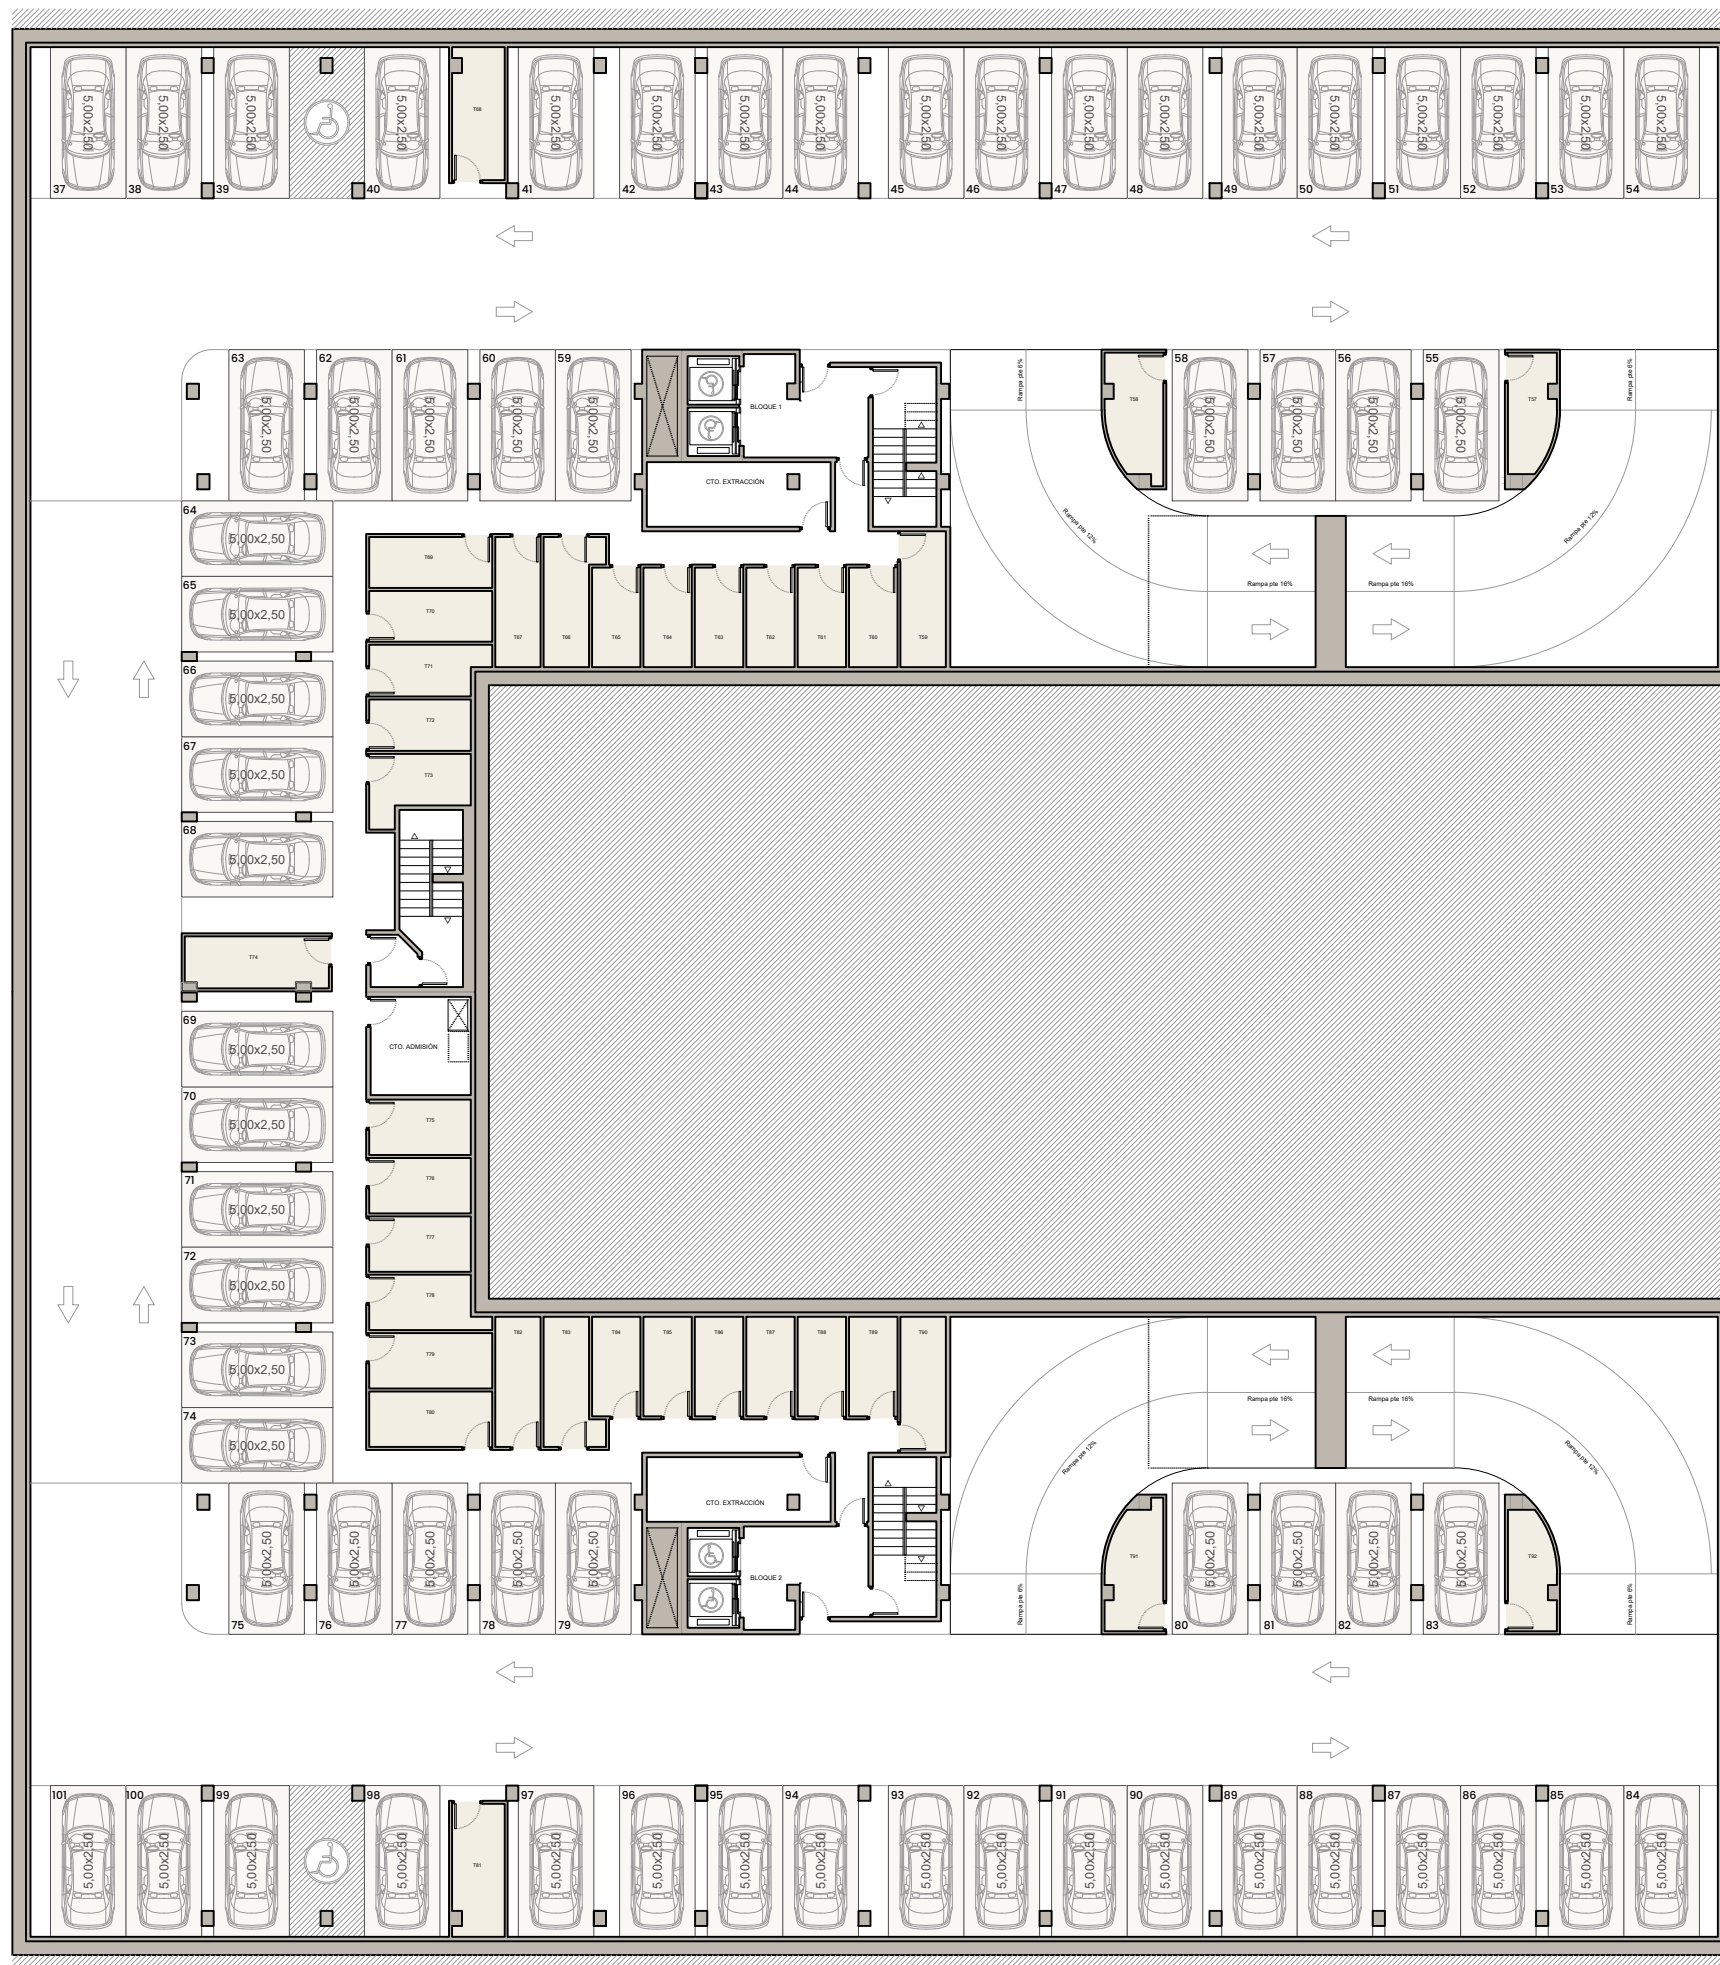


0 5 10 15 20m

PROMOCIÓN de 133 VIVIENDAS, LOCALES COMERCIALES, GARAJE, TRASTEROS y PISCINA
PARCELA R-1.9 – DISTRITO Z (MÁLAGA)

Junio 2025

Nota: La presente distribución está supeditada a las posibles variaciones derivadas de la estructura definitiva.

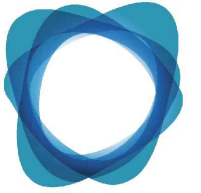

DISTRITO Z
— galivienda —

**NIVEL 0
BAJA / SÓTANO**



0 5 10 15 20m

PROMOCIÓN de 133 VIVIENDAS, LOCALES COMERCIALES, GARAJE, TRASTEROS y PISCINA
PARCELA R-1.9 - DISTRITO Z (MÁLAGA)




Junio 2025

Nota: La presente distribución está supeditada a las posibles variaciones derivadas de la estructura definitiva.



DISTRITO Z
— galivienda —

NIVEL 1
PLANTA 1ª / BAJA

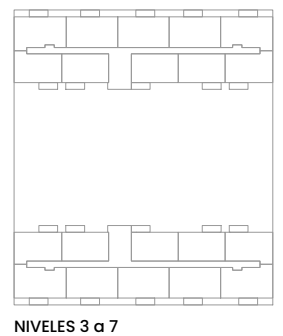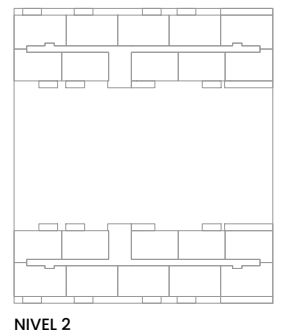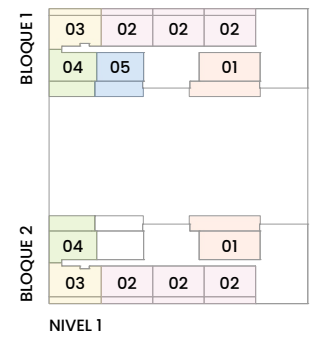

0 5 10 15 20m

PROMOCIÓN de 133 VIVIENDAS, LOCALES COMERCIALES, GARAJE, TRASTEROS y PISCINA
PARCELA R-1.9 - DISTRITO Z (MÁLAGA)


Junio 2025

Nota: La presente distribución está supeditada a las posibles variaciones derivadas de la estructura definitiva.



DISTRITO Z
— galivivienda —


NIVEL 2
PLANTA 2ª / PLANTA 1ª

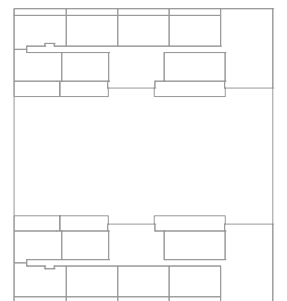


NIVEL 1

BLOQUE 1	12	11	11	11	10
	13	08	06	08	09
BLOQUE 2	13	08	07	08	09
	12	11	11	11	10

NIVEL 2

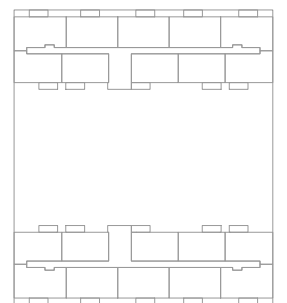

NIVELES 3 a 7

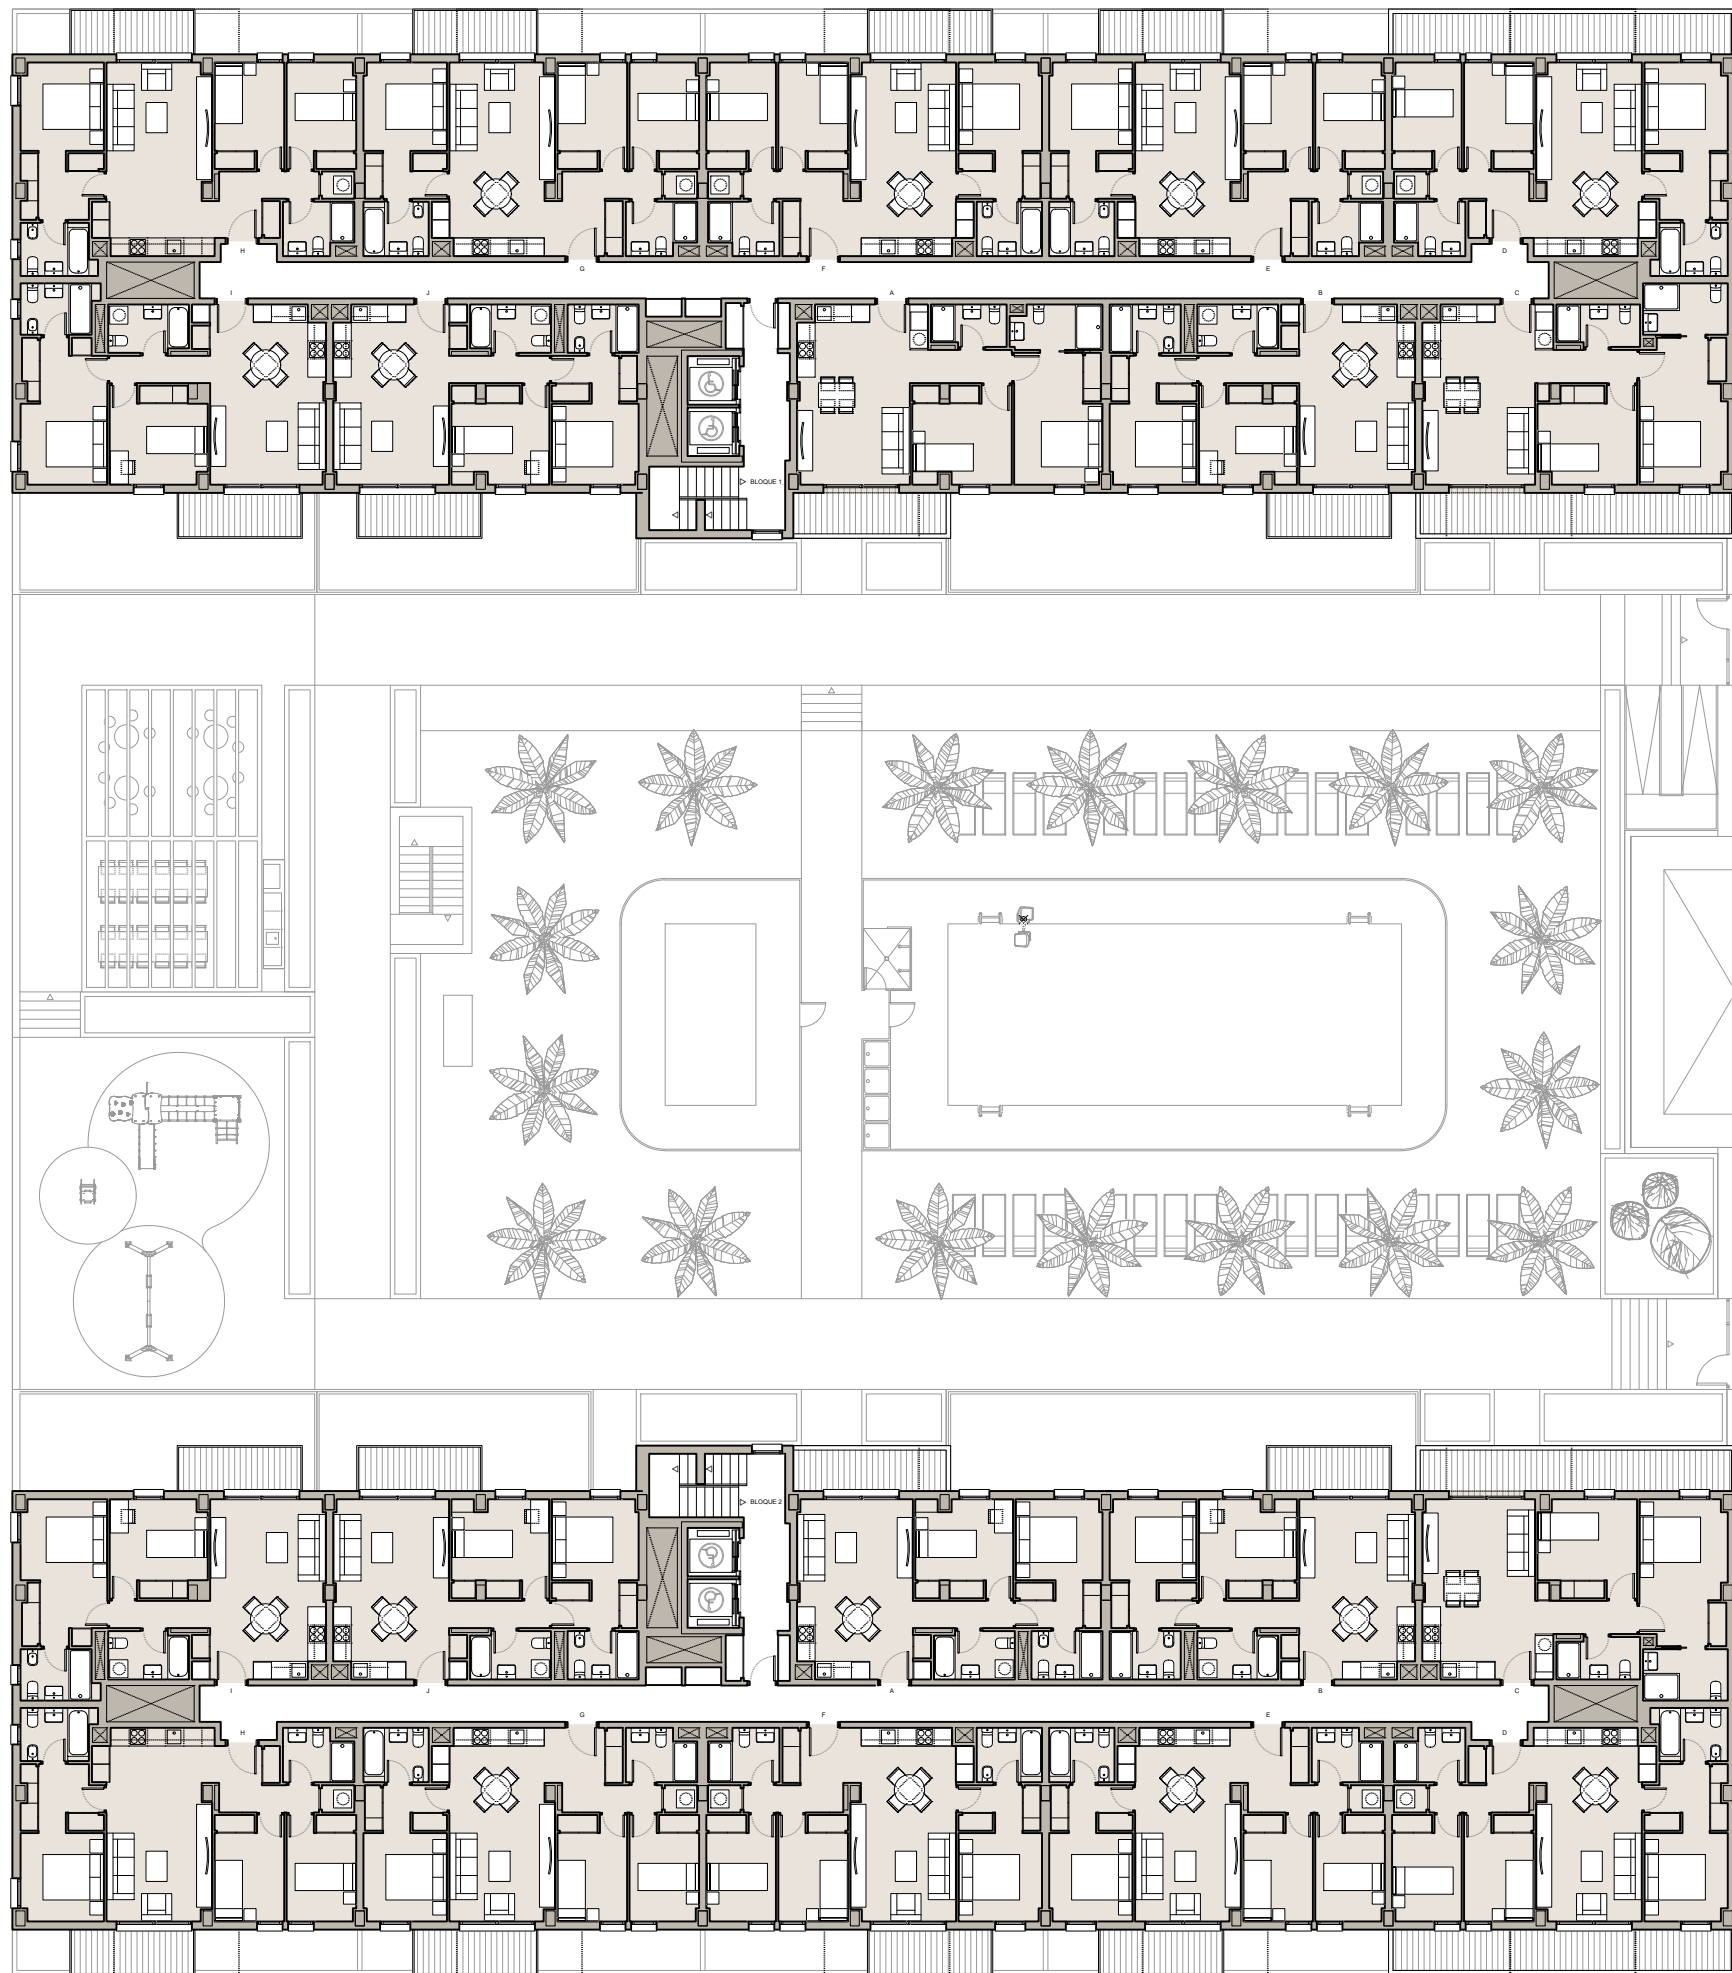


0 5 10 15 20m

PROMOCIÓN de 133 VIVIENDAS, LOCALES COMERCIALES, GARAJE, TRASTEROS y PISCINA
PARCELA R-1.9 - DISTRITO Z (MÁLAGA)


Junio 2025

Nota: La presente distribución está supeditada a las posibles variaciones derivadas de la estructura definitiva.

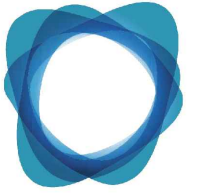


DISTRITO Z
— galivienda —

NIVELES 3 a 7
PLANTAS 2ª a 7ª

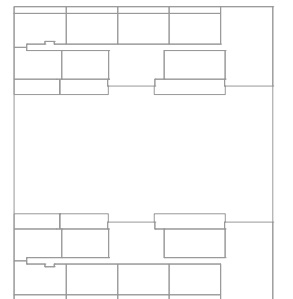

NIVEL 1

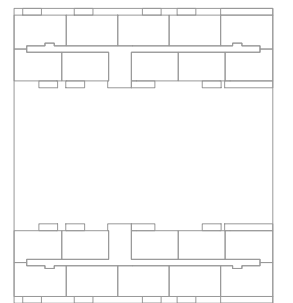

NIVEL 2

BLOQUE 1	12	11	11	11	12
	13	08	14	08	13
BLOQUE 2	13	08	14	08	13
	12	11	11	11	12

NIVELES 3 a 7



0 5 10 15 20m

PROMOCIÓN de 133 VIVIENDAS, LOCALES COMERCIALES, GARAJE, TRASTEROS y PISCINA
PARCELA R-1.9 - DISTRITO Z (MÁLAGA)

Junio 2025

Nota: La presente distribución está supeditada a las posibles variaciones derivadas de la estructura definitiva.