


Proyecto de Edificio Multifamiliar de 11 viviendas, y 17 plazas de aparcamiento


Calle San José 43. Collado Villalba (Madrid)

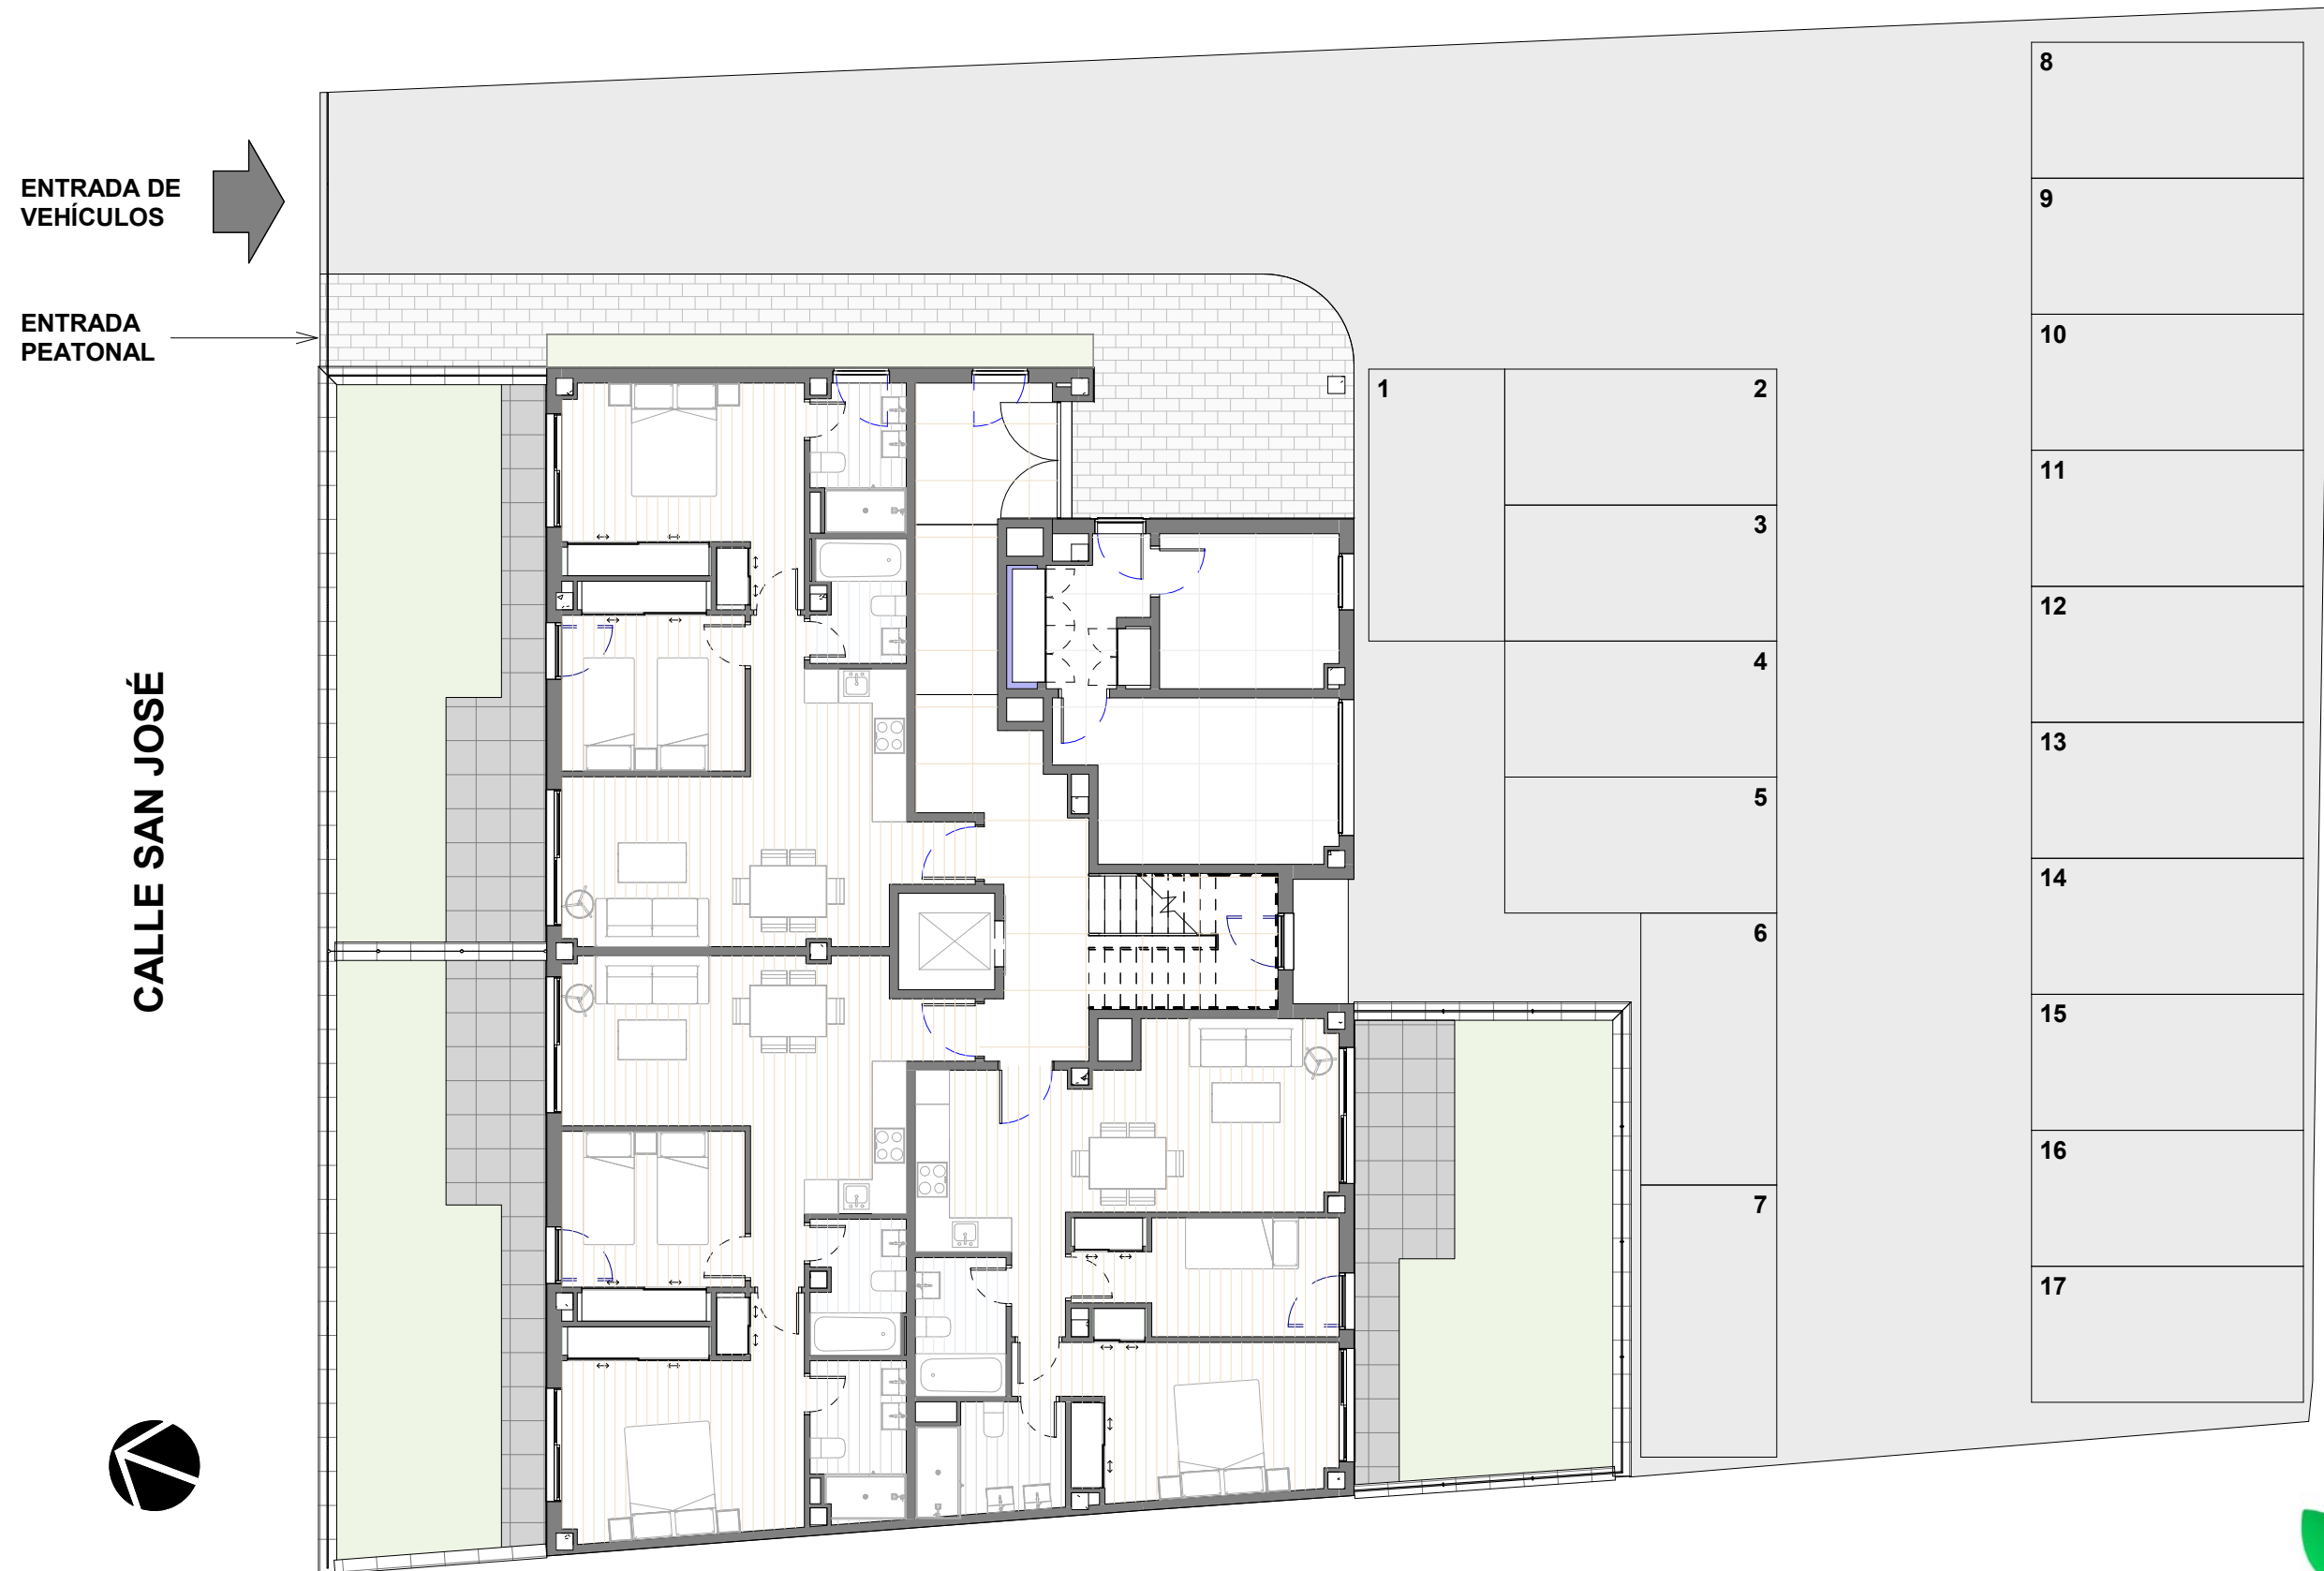

PLANTA GENERAL

Proyecto de Edificio Multifamiliar de 11 viviendas, y 17 plazas de aparcamiento

Calle San José 43. Collado Villalba (Madrid)

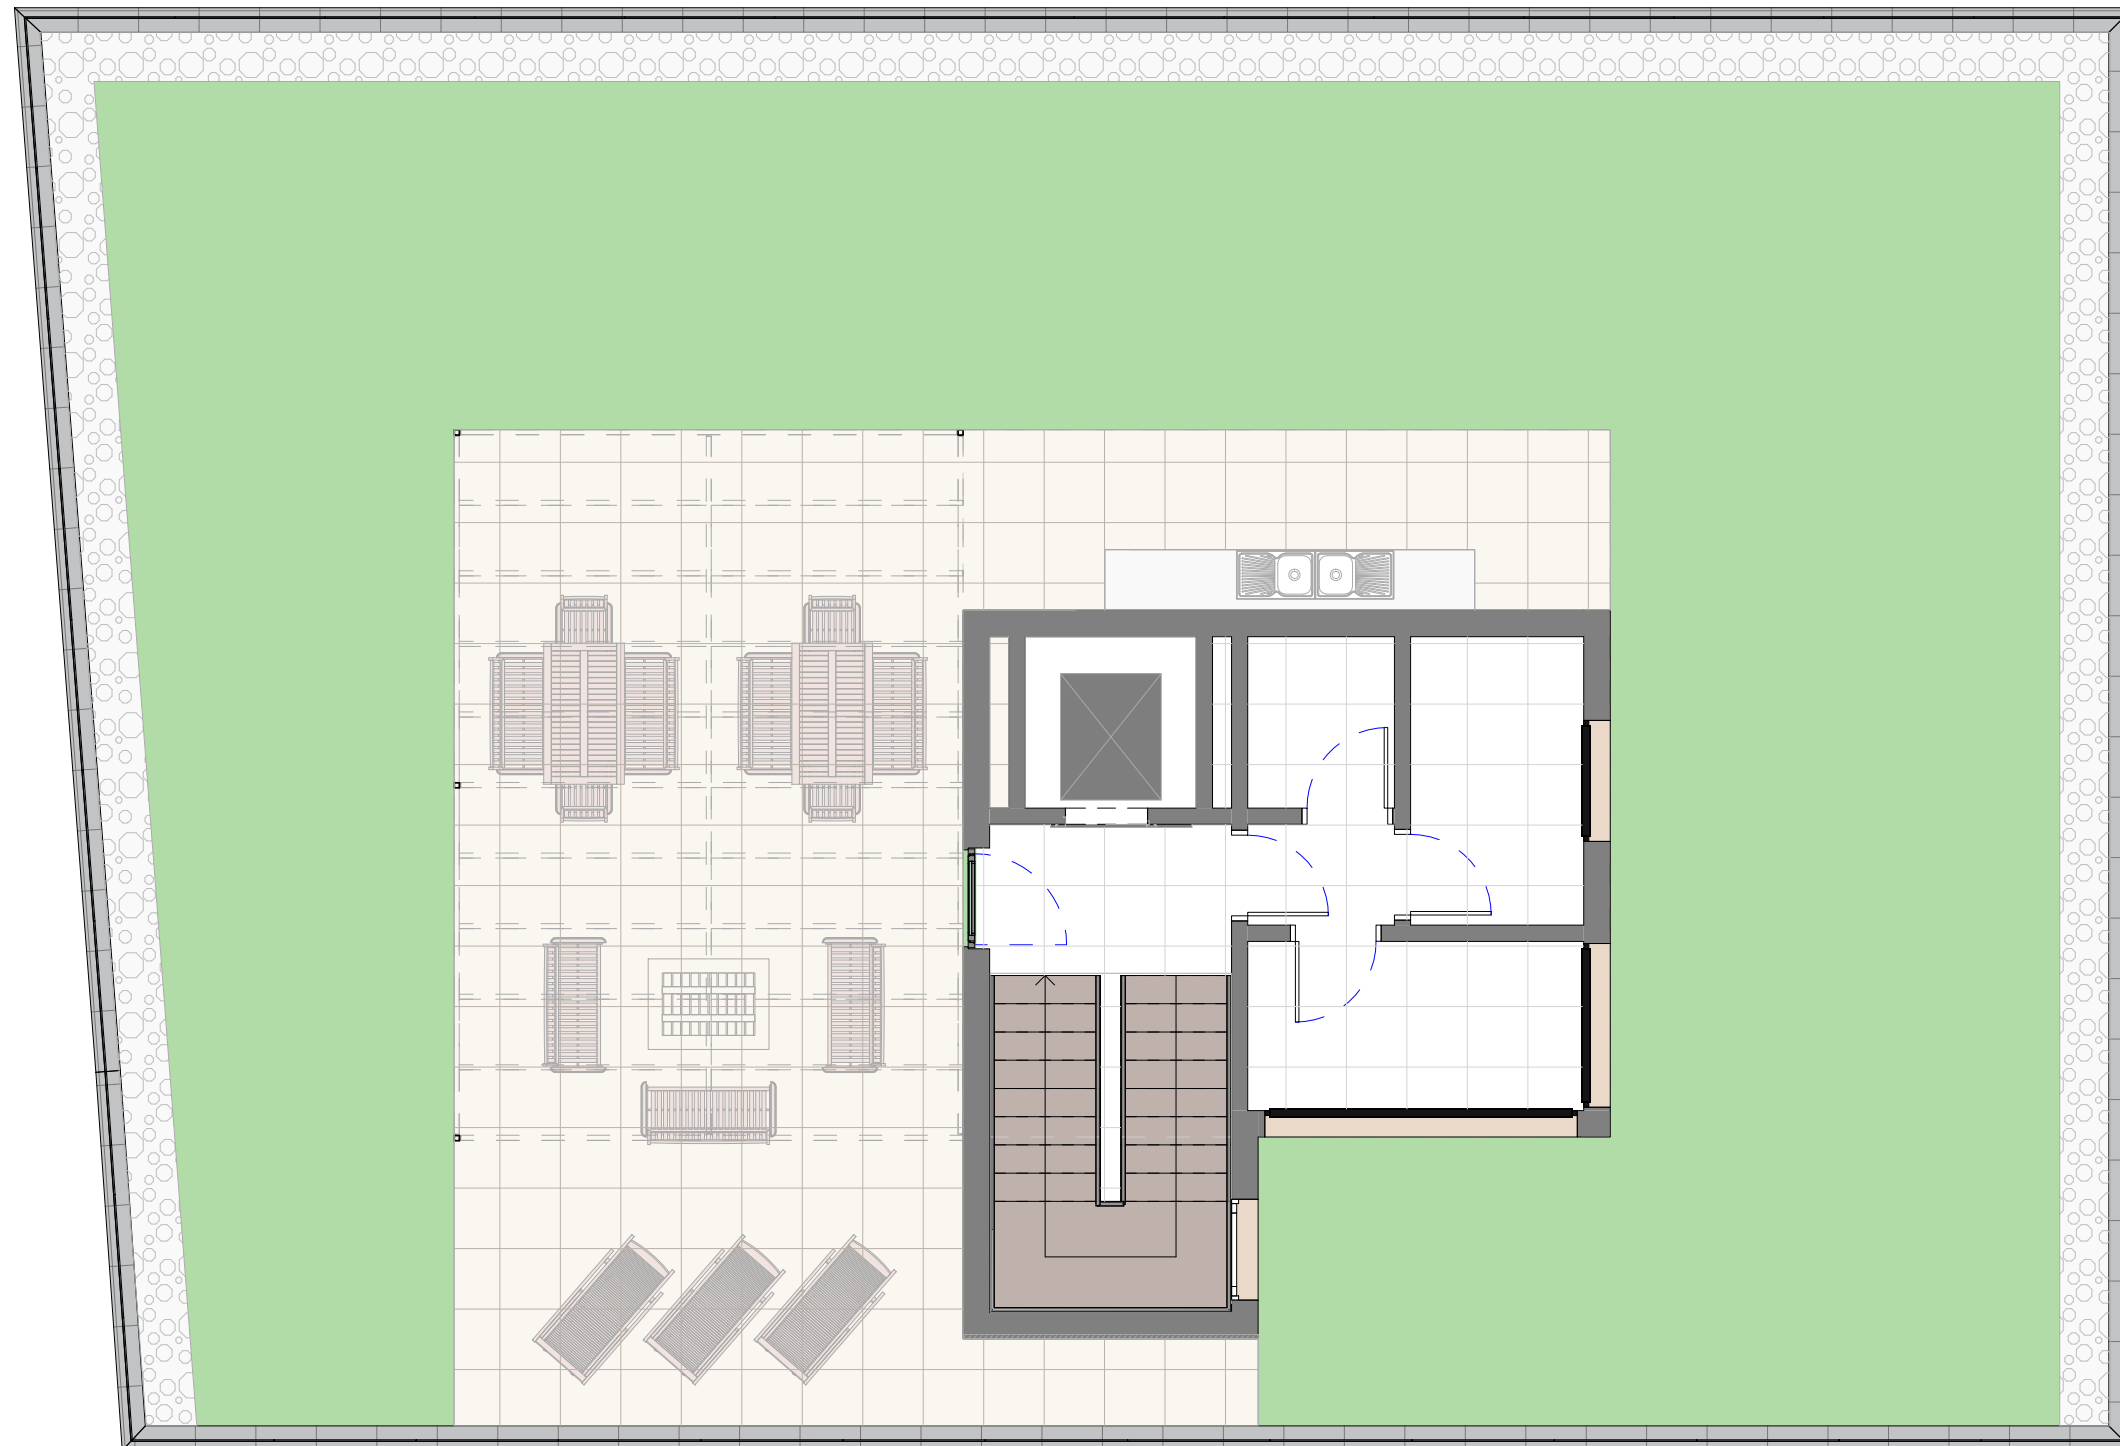

AZOTEA CHILL-OUT