

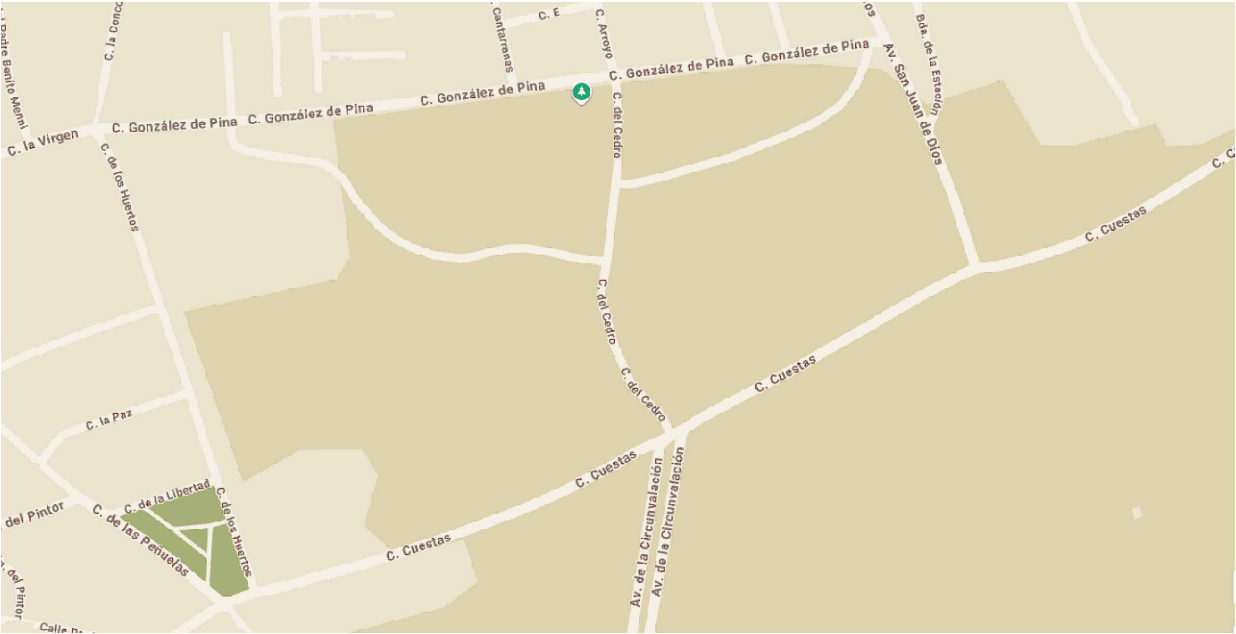


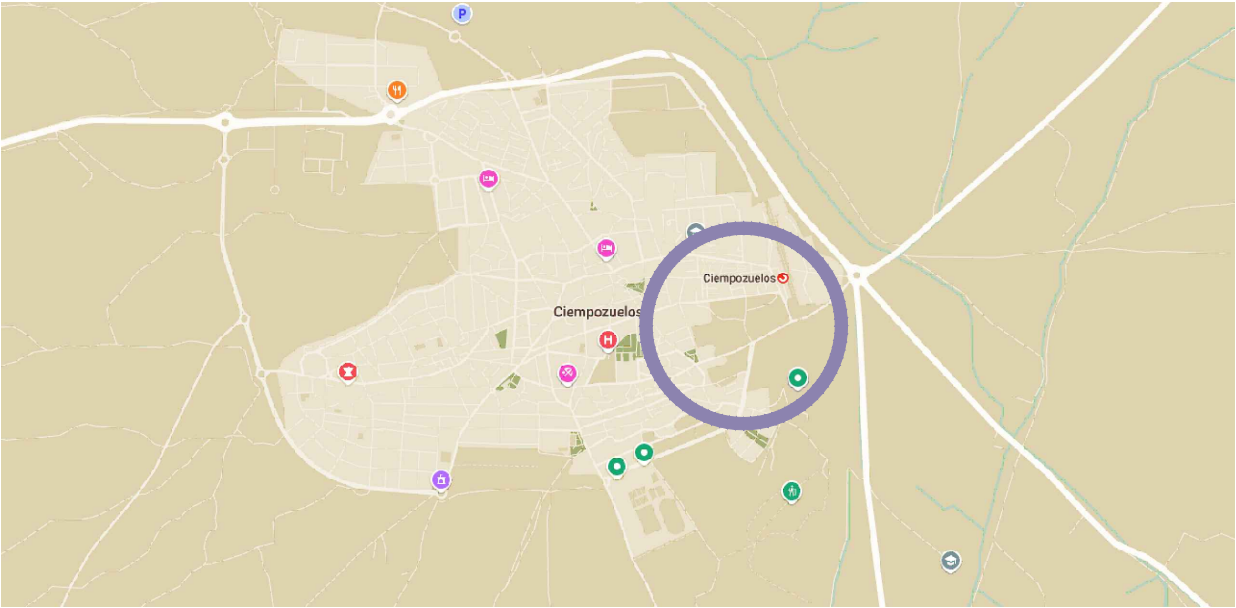

ESTE PLANO Y LOS DATOS NUMÉRICOS QUE EN EL FIGURAN SON PROVISIONALES ESTANDO SUJETOS A MODIFICACIONES POR NECESIDADES DE OBRA, OBTENCIÓN DE LICENCIA Y CALIFICACIÓN PROVISIONAL, ADEMÁS DE AQUELLAS QUE ESTIMEN PERTINENTES EL PROYECTISTA Y LA DIRECCIÓN FACULTATIVA. EL AMUEBLAMIENTO Y EL AJARDINAMIENTO, FIGURAN EXCLUSIVAMENTE A TÍTULO ORIENTATIVO NO ESTANDO INCLUIDO EN EL COSTE DE LA VIVIENDA

S-6 "CANTARRANAS"
CIEMPOZUELOS - MADRID

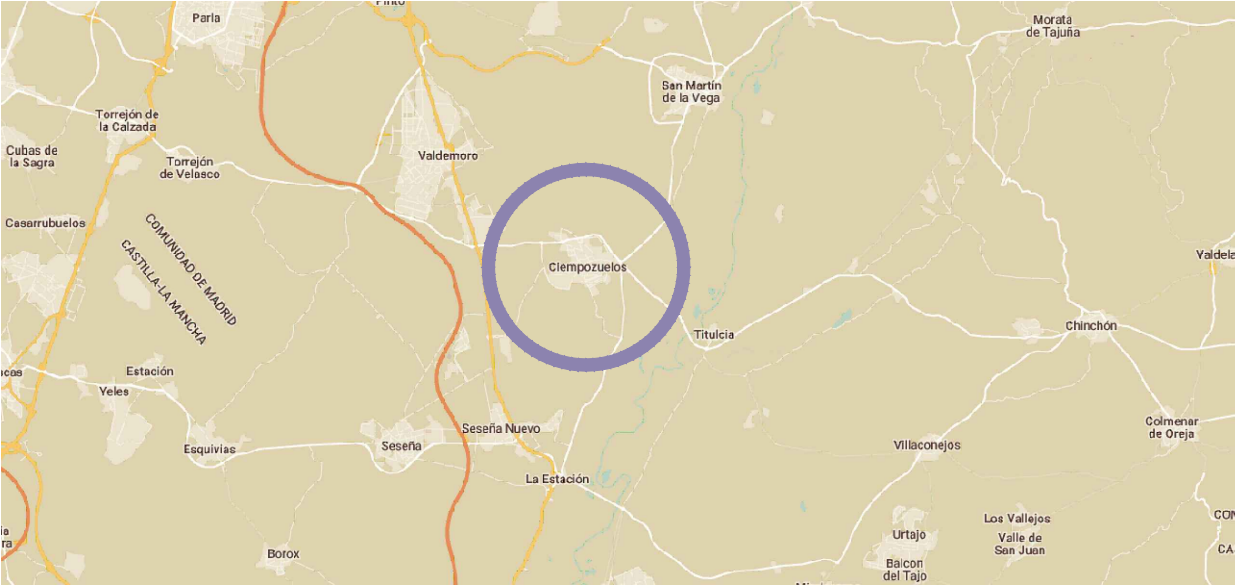


ANTEPROYECTO
R4-01 34 VIVIENDAS V.P.P.L.
R4-02 7 VIVIENDAS V.P.P.B.
R4-03 23 VIVIENDAS V.C.L.



PLANO:
PLANO DE SITUACIÓN

ESCALA:
A3 S/E

FECHA:
FEBRERO 2026

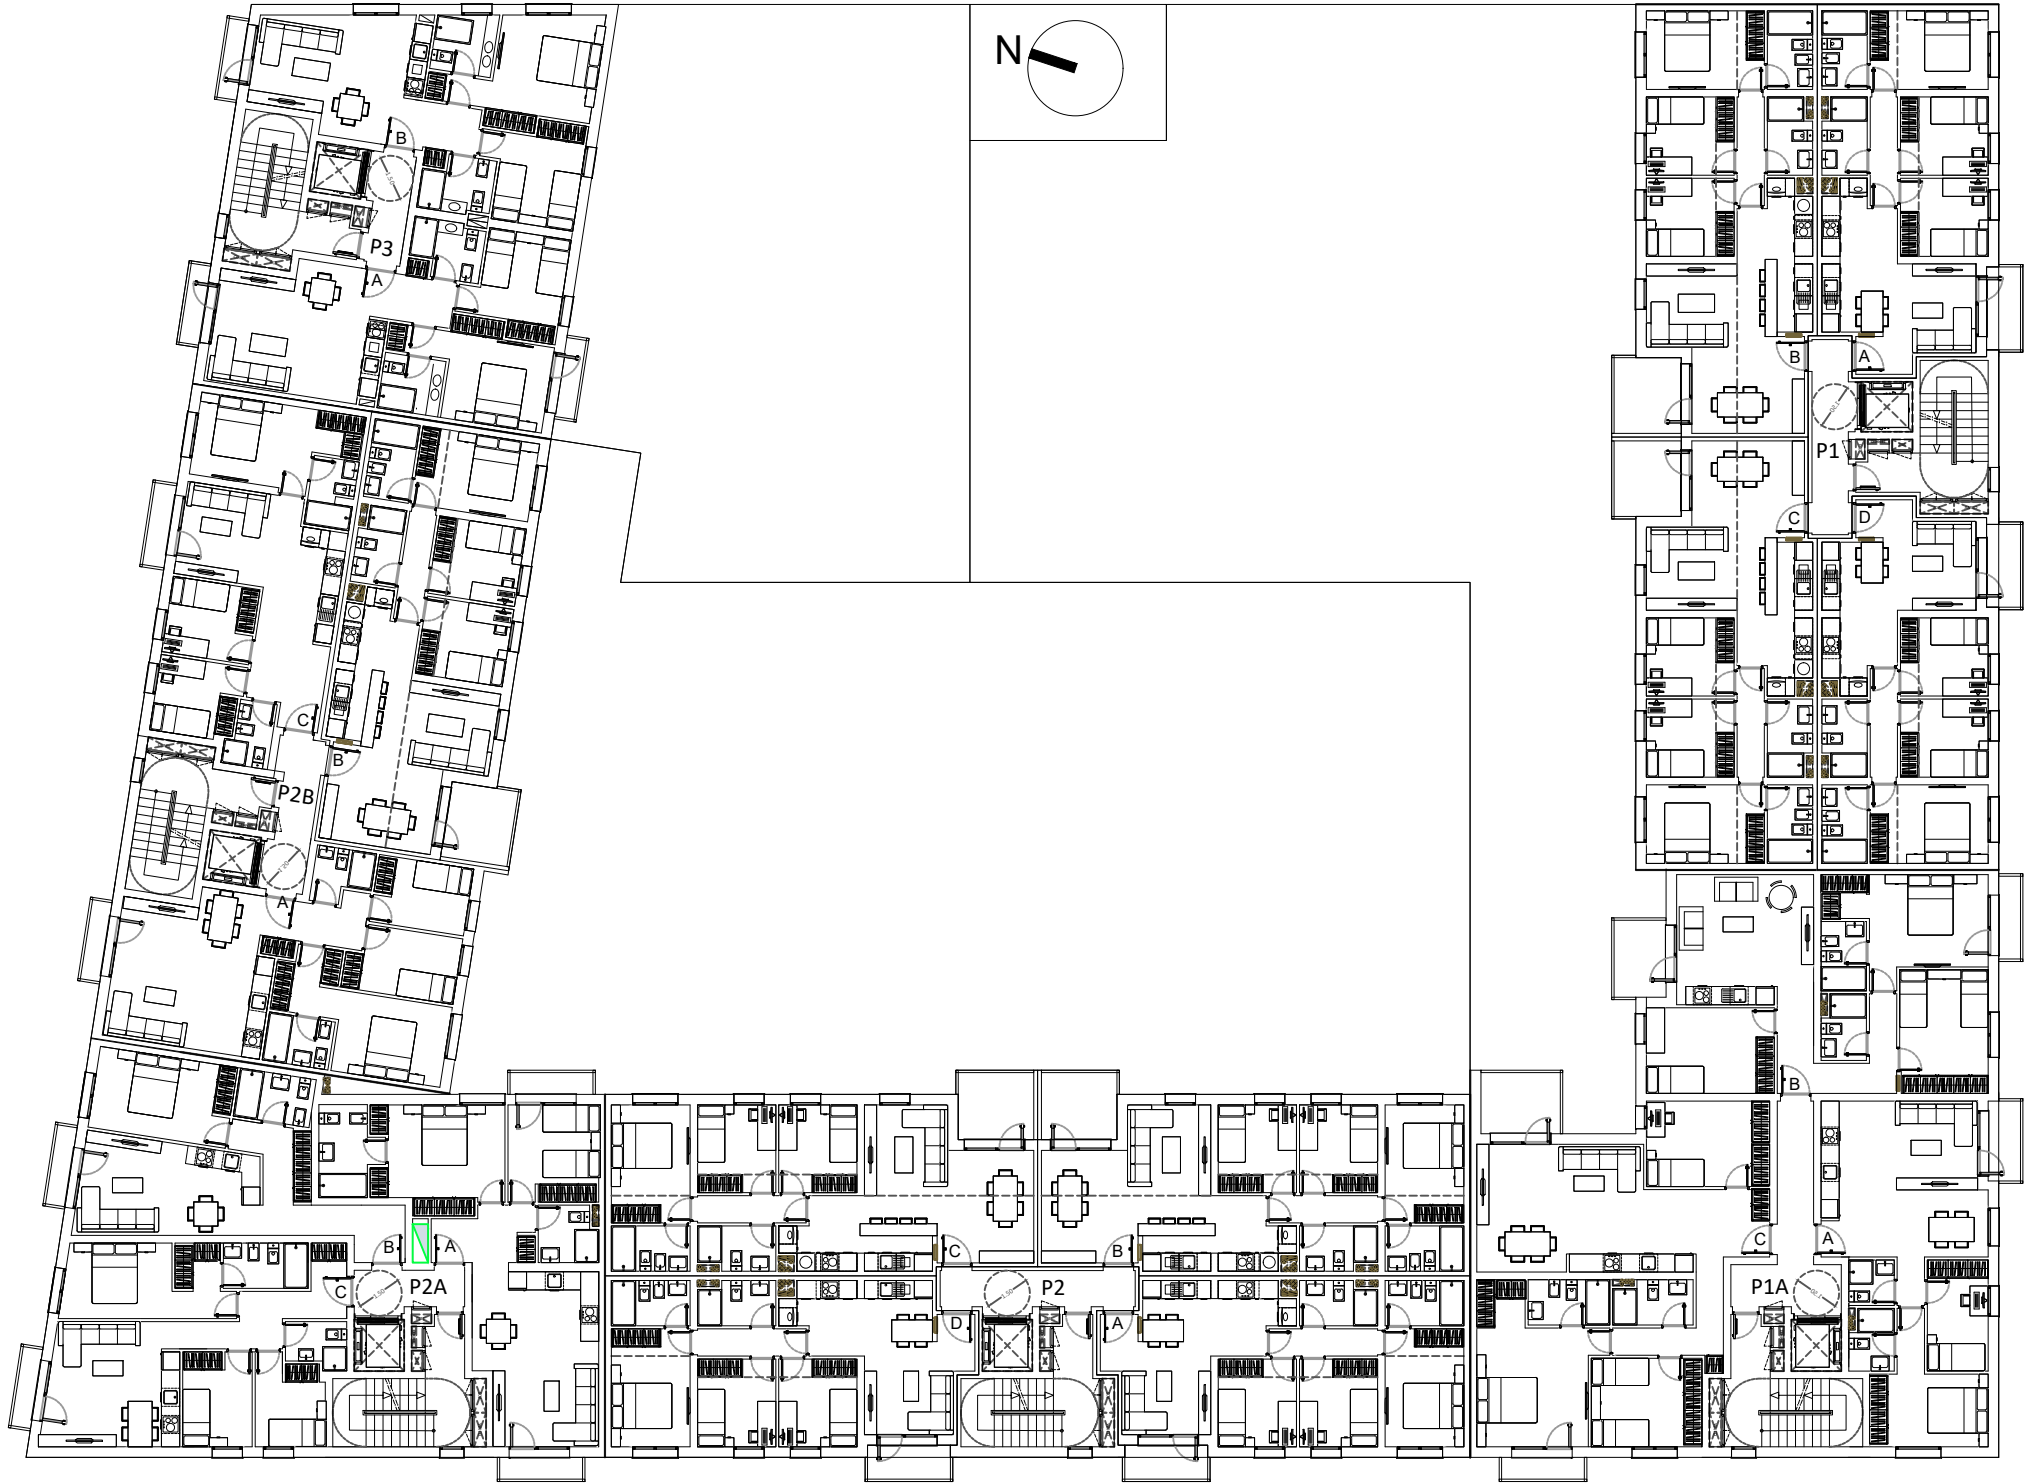

PLANTA TIPO

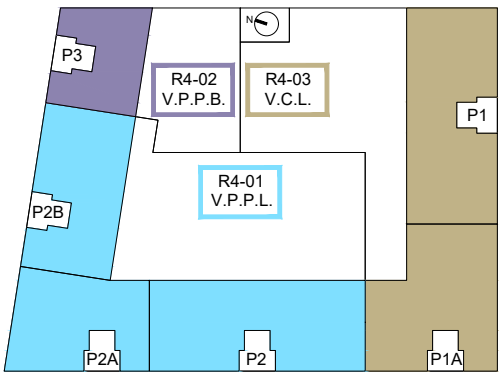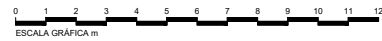

PARCELA R4

ESTE PLANO Y LOS DATOS NUMÉRICOS QUE EN EL FIGURAN SON PROVISIONALES ESTANDO SUJETOS A MODIFICACIONES POR NECESIDADES DE OBRA, OBTENCIÓN DE LICENCIA Y CALIFICACIÓN PROVISIONAL, ADÉMÁS DE AQUELLAS QUE ESTIMEN PERTINENTES EL PROYECTISTA Y LA DIRECCIÓN FACULTATIVA. EL AMUEBLAMIENTO Y EL AJARDINAMIENTO, FIGURAN EXCLUSIVAMENTE A TÍTULO ORIENTATIVO NO ESTANDO INCLUIDO EN EL COSTE DE LA VIVIENDA

S-6 "CANTARRANAS"
CIEMPOZUELOS - MADRID





GESTIÓN INTEGRAL
DE COOPERATIVAS
DE VIVIENDAS S.L.



SERVICIOS INTEGRALES PARA LA EDIFICACION


ANTEPROYECTO
R4-01 34 VIVIENDAS V.P.P.L.
R4-02 7 VIVIENDAS V.P.P.B.
R4-03 23 VIVIENDAS V.C.L.

PLANO: PLANTA TIPO (1ª y 2ª)	
ESCALA: A3 1/250	FECHA: FEBRERO 2026

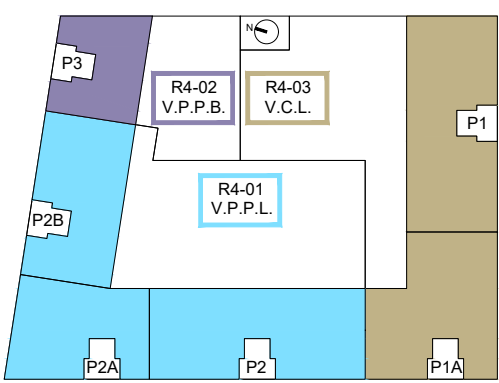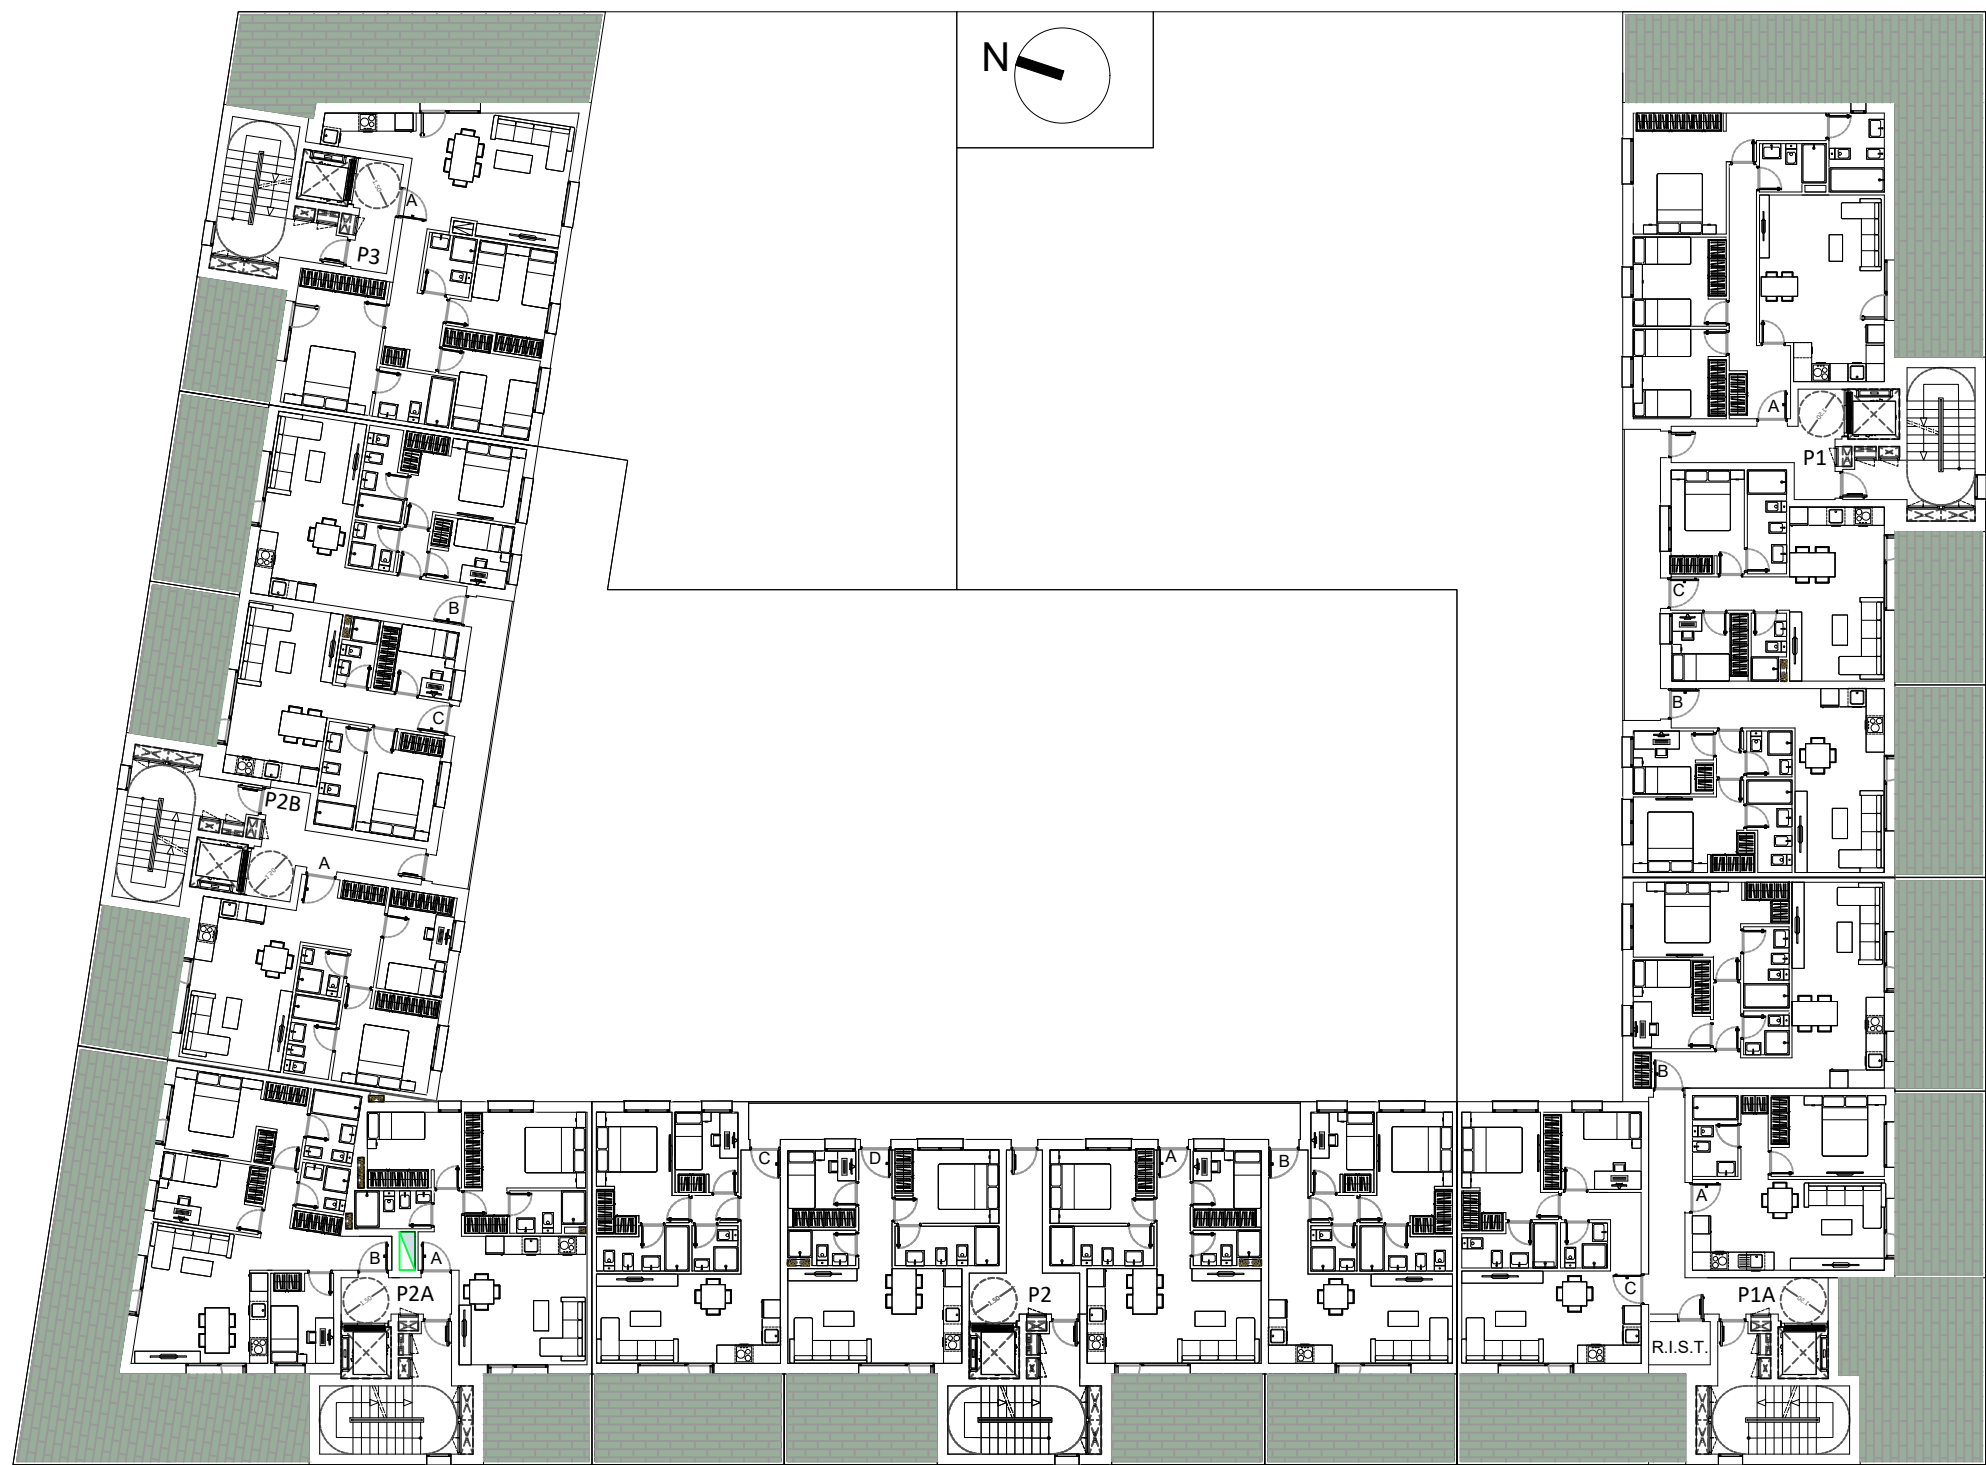

PARCELA R4

PLANTA ÁTICO

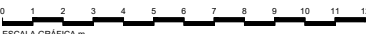

ESTE PLANO Y LOS DATOS NUMÉRICOS QUE EN EL FIGURAN SON PROVISIONALES ESTANDO SUJETOS A MODIFICACIONES POR NECESIDADES DE OBRA, OBTENCIÓN DE LICENCIA Y CALIFICACIÓN PROVISIONAL, ADÉMÁS DE AQUELLAS QUE ESTIMEN PERTINENTES EL PROYECTISTA Y LA DIRECCIÓN FACULTATIVA. EL AMUEBLAMIENTO Y EL AJARDINAMIENTO, FIGURAN EXCLUSIVAMENTE A TÍTULO ORIENTATIVO NO ESTANDO INCLUIDO EN EL COSTE DE LA VIVIENDA

S-6 "CANTARRANAS"
CIEMPOZUELOS - MADRID

tau

GESTIÓN INTEGRAL
DE COOPERATIVAS
DE VIVIENDAS S.L.

GERES 30

SERVICIOS INTEGRALES PARA LA EDIFICACION

ANTEPROYECTO
R4-01 34 VIVIENDAS V.P.P.L.
R4-02 7 VIVIENDAS V.P.P.B.
R4-03 23 VIVIENDAS V.C.L.

PLANO: PLANTA ÁTICO	
ESCALA: A3 1/250	FECHA: FEBRERO 2026