



PARCELA	TIPO DE VIVIENDA	TIPOLOGIA
R2-01	V.C.L.	T-P1A 3D A
PORTAL	PLANTA	
1A	TIPO	
LETRA	Nº DE VIVIENDAS	
A	3	

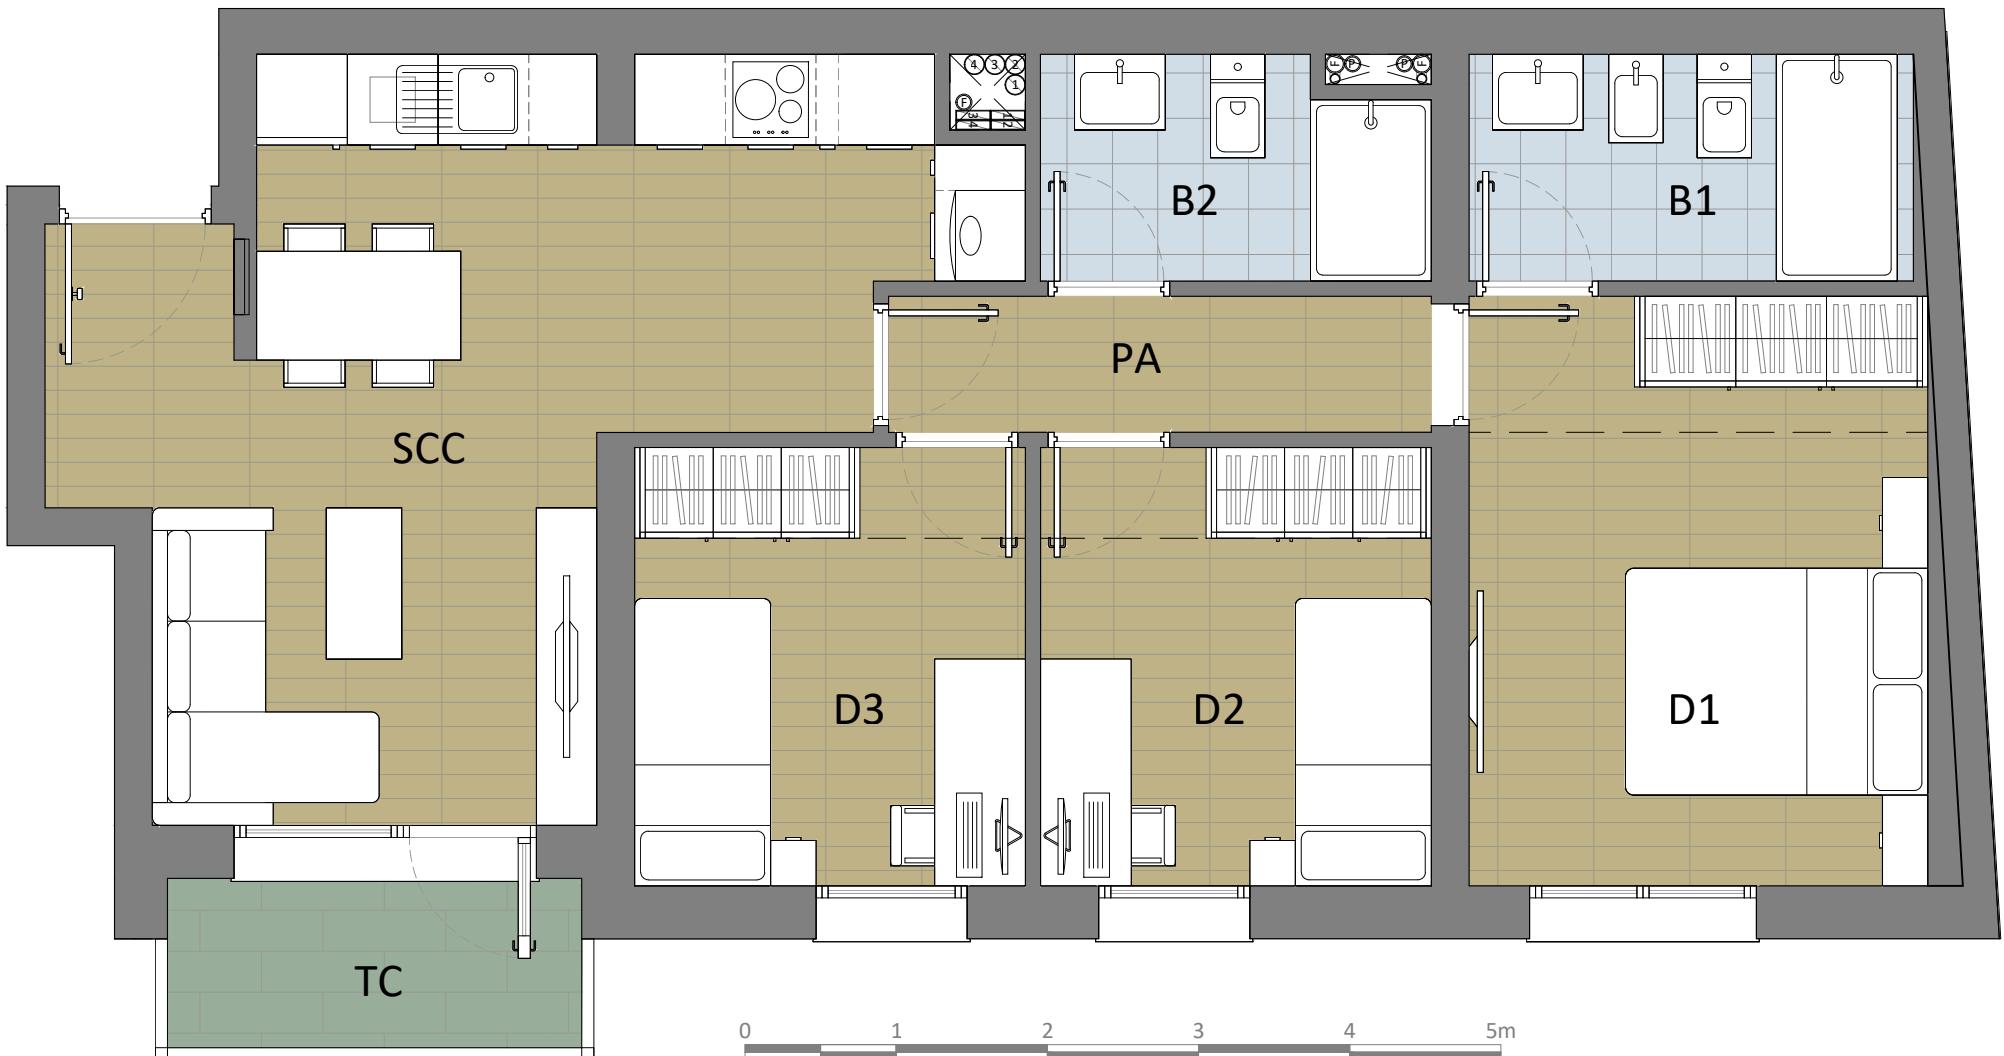

SUPERFICIE UTIL INTERIOR		
ESTANCIA	M ²	
(SCC) SALON-COMEDOR- COCINA	21,00	
(PA) PASILLO	3,20	
(D1) DORMITORIO 1	11,70	
(D2) DORMITORIO 2	7,35	
(D3) DORMITORIO 3	7,35	
(B1) BAÑO 1	4,40	
(B2) BAÑO 2	3,60	
TOTAL	58,60	


SUPERFICIE UTIL EXTERIOR		
ESTANCIA	M ²	
(TC) TERRAZA CUBIERTA	3,10	
TOTAL	3,10	

SUPERFICIE CONST INT DE VIVIENDA	72,51
SUPERFICIE CONST CON ZZCC	86,17
SUPERFICIE CONST DE VIV + ZZCC + TER	89,58

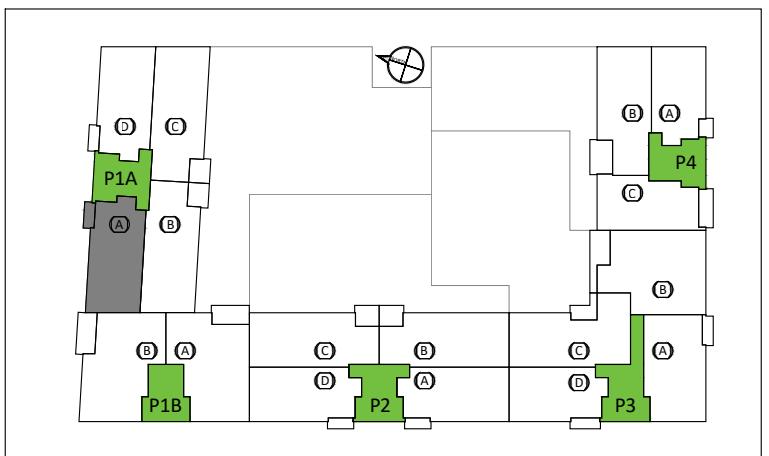

ESTE PLANO Y LOS DATOS NUMÉRICOS QUE EN EL FIGURAN SON PROVISIONALES ESTANDO SUJETOS A MODIFICACIONES POR NECESIDADES DE OBRA, OBTENCIÓN DE LICENCIA Y CALIFICACIÓN PROVISIONAL, ADEMÁS DE AQUELLAS QUE ESTIMEN PERTINENTES EL PROYECTISTA Y LA DIRECCIÓN FACULTATIVA. EL AMUEBLAMIENTO Y EL AJARDINAMIENTO, FIGURAN EXCLUSIVAMENTE A TÍTULO ORIENTATIVO NO ESTANDO INCLUIDO EN EL COSTE DE LA VIVIENDA


PARCELA	TIPO DE VIVIENDA	TIPOLOGIA
R2-01	V.C.L.	T-P1A 3D B
PORTAL	PLANTA	
1A	TIPO	
LETRA	Nº DE VIVIENDAS	
B	3	

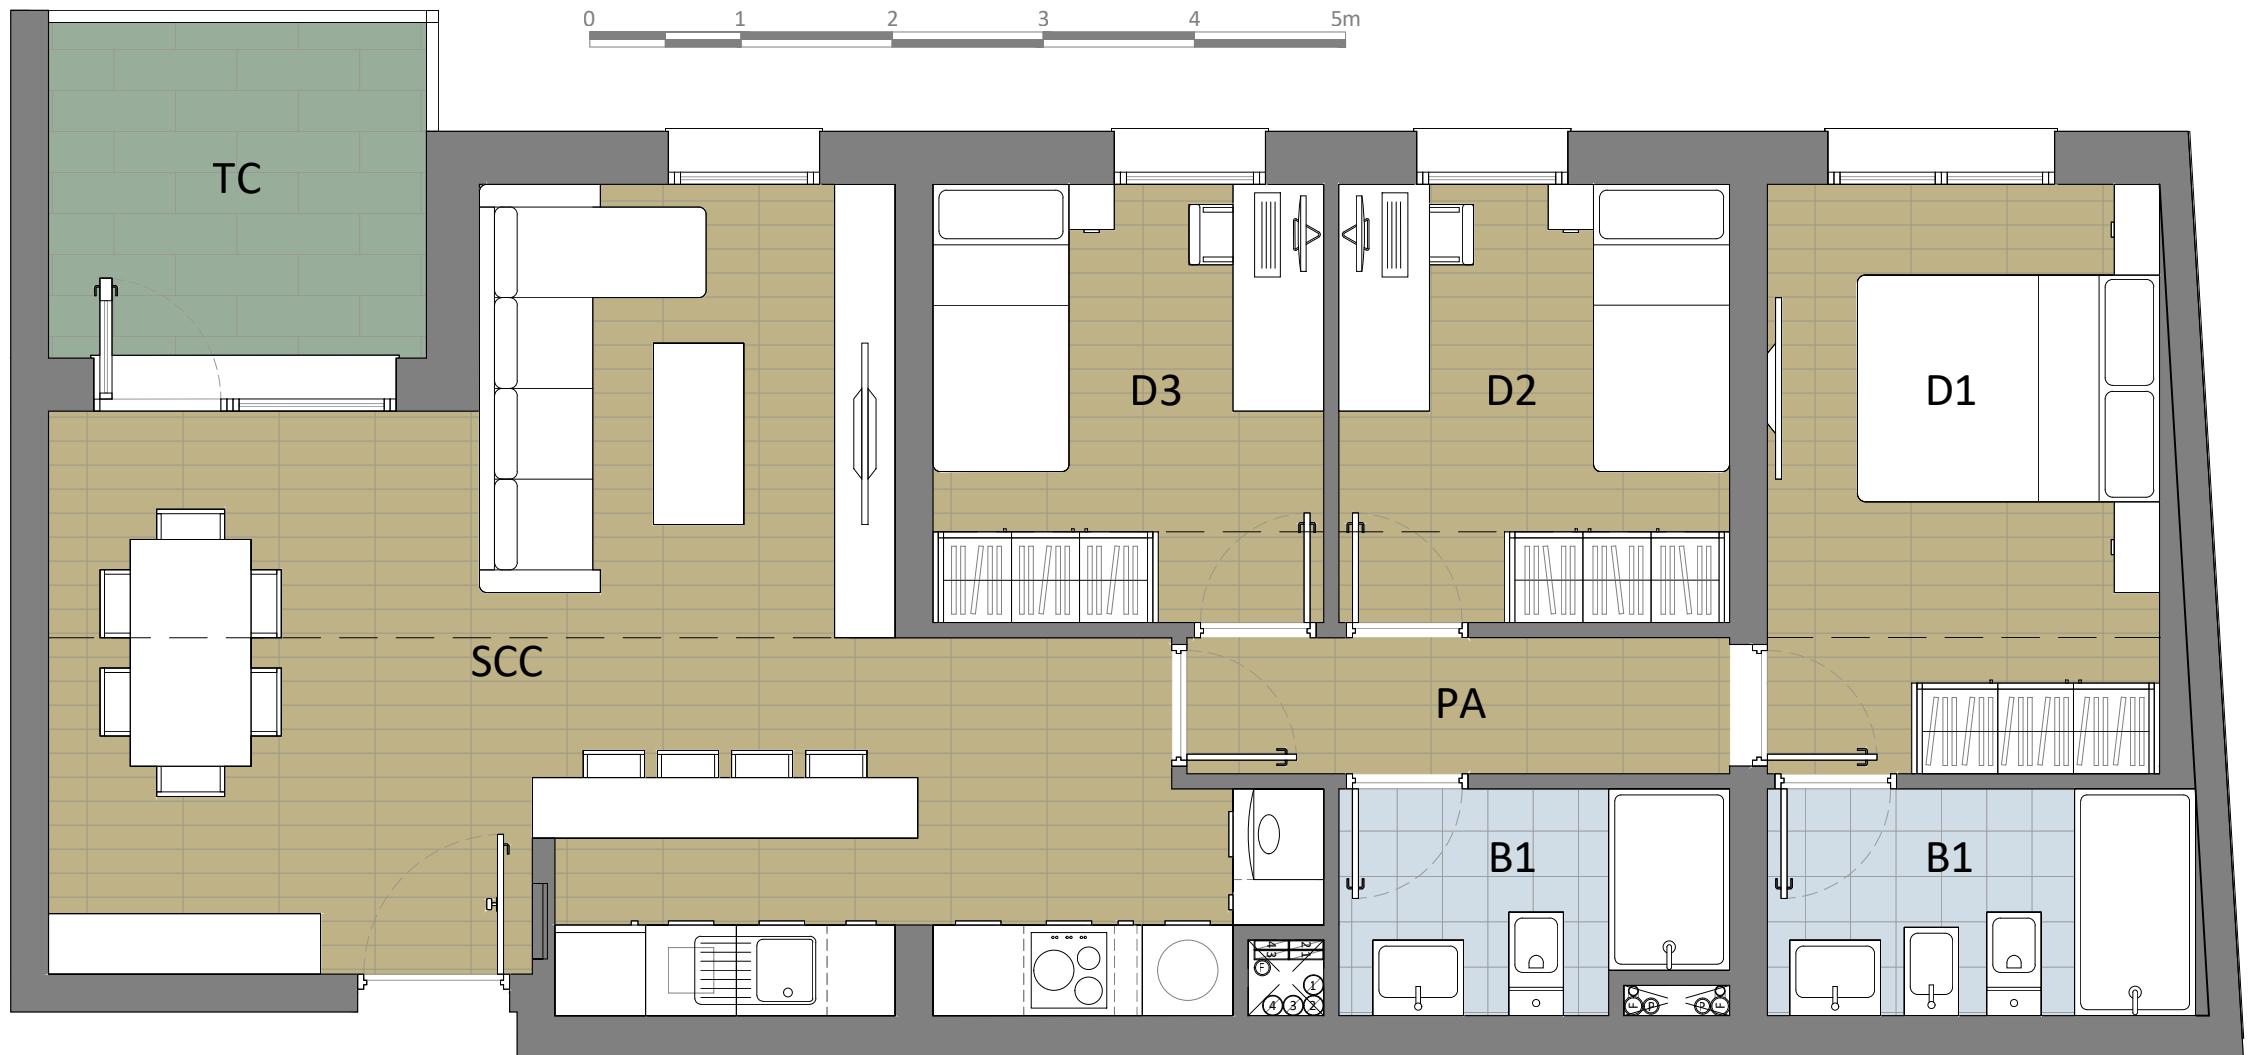

SUPERFICIE UTIL INTERIOR		
ESTANCIA	M ²	
(SCC) SALON-COMEDOR- COCINA	31,00	
(PA) PASILLO	3,20	
(D1) DORMITORIO 1	10,00	
(D2) DORMITORIO 2	7,35	
(D3) DORMITORIO 3	7,35	
(B1) BAÑO 1	4,25	
(B2) BAÑO 2	3,60	
TOTAL	66,75	

SUPERFICIE UTIL EXTERIOR		
ESTANCIA	M ²	
(TC) TERRAZA CUBIERTA	5,55	
TOTAL	5,55	


SUPERFICIE CONST INT DE VIVIENDA	81,85
SUPERFICIE CONST CON ZZCC	97,27
SUPERFICIE CONST DE VIV + ZZCC + TER	103,37

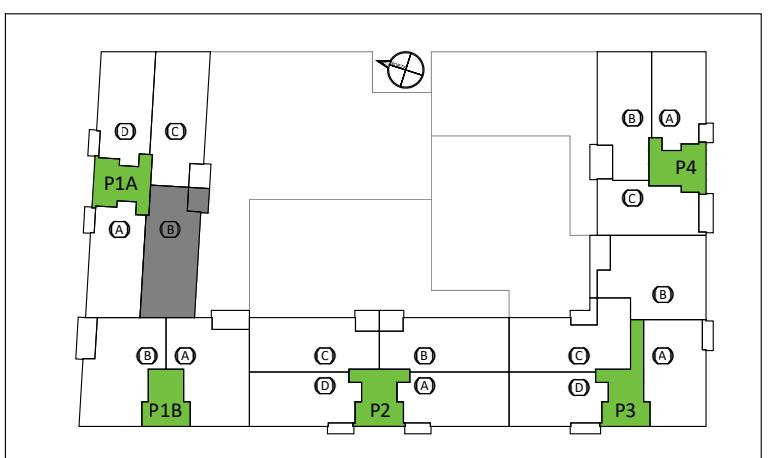

ESTE PLANO Y LOS DATOS NUMÉRICOS QUE EN EL FIGURAN SON PROVISIONALES ESTANDO SUJETOS A MODIFICACIONES POR NECESIDADES DE OBRA, OBTENCIÓN DE LICENCIA Y CALIFICACIÓN PROVISIONAL, ADEMÁS DE AQUELLAS QUE ESTIMEN PERTINENTES EL PROYECTISTA Y LA DIRECCIÓN FACULTATIVA. EL AMUEBLAMIENTO Y EL AJARDINAMIENTO, FIGURAN EXCLUSIVAMENTE A TÍTULO ORIENTATIVO NO ESTANDO INCLUIDO EN EL COSTE DE LA VIVIENDA

PARCELA	TIPO DE VIVIENDA	TIPOLOGIA
R2-01	V.C.L.	T-P1A 3D C
PORTAL	PLANTA	
1A	TIPO	
LETRA	Nº DE VIVIENDAS	
C	3	


0 1 2 3 4 5m

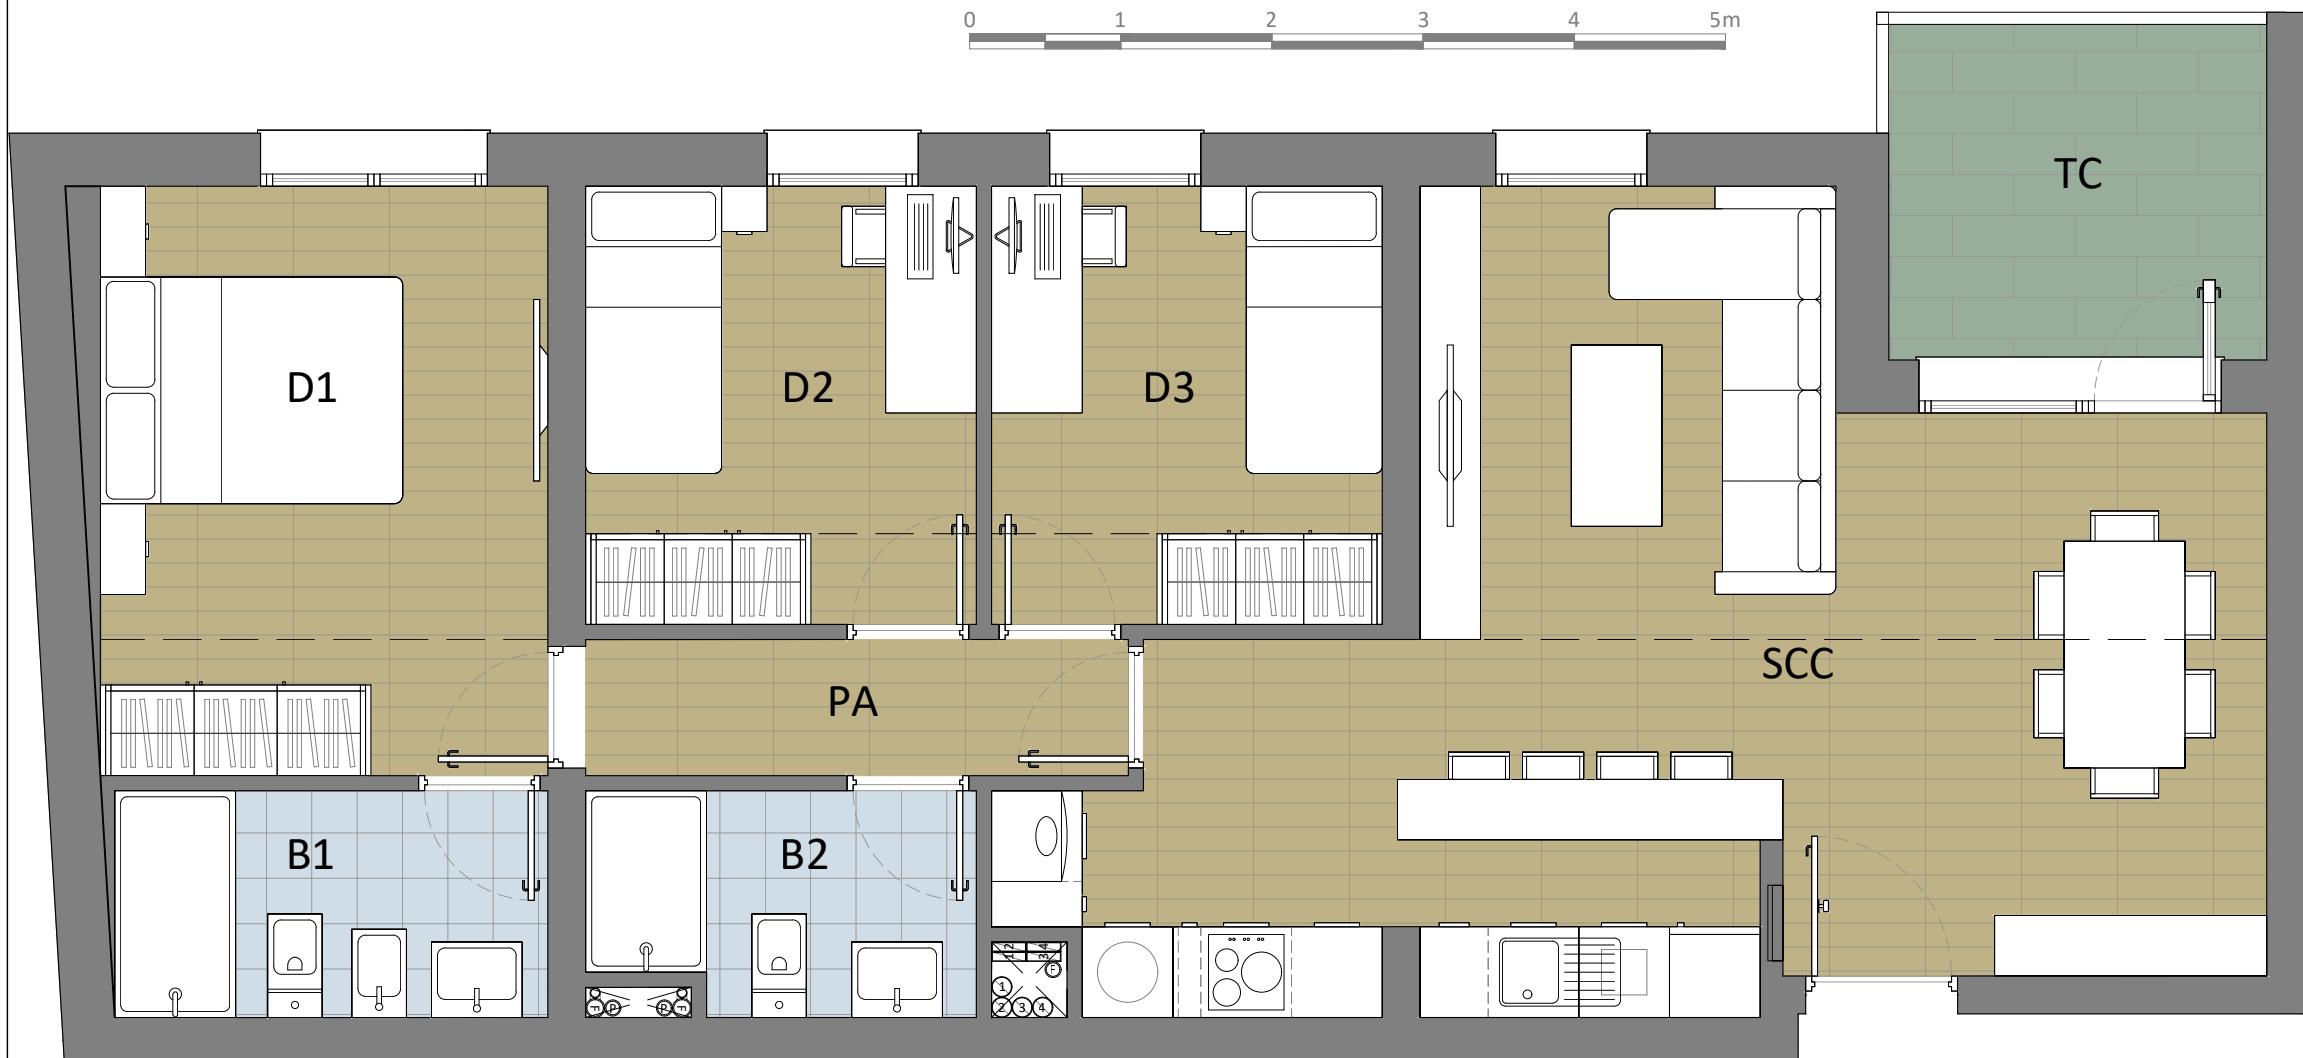


SUPERFICIE UTIL INTERIOR		
ESTANCIA	M ²	
(SCC) SALON-COMEDOR- COCINA	31,00	
(PA) PASILLO	3,20	
(D1) DORMITORIO 1	11,40	
(D2) DORMITORIO 2	7,35	
(D3) DORMITORIO 3	7,35	
(B1) BAÑO 1	4,30	
(B2) BAÑO 2	3,60	
TOTAL	68,20	

SUPERFICIE UTIL EXTERIOR		
ESTANCIA	M ²	
(TC) TERRAZA CUBIERTA	5,55	
TOTAL	5,55	

SUPERFICIE CONST INT DE VIVIENDA	84,33
SUPERFICIE CONST CON ZZCC	100,22
SUPERFICIE CONST DE VIV + ZZCC + TER	106,32

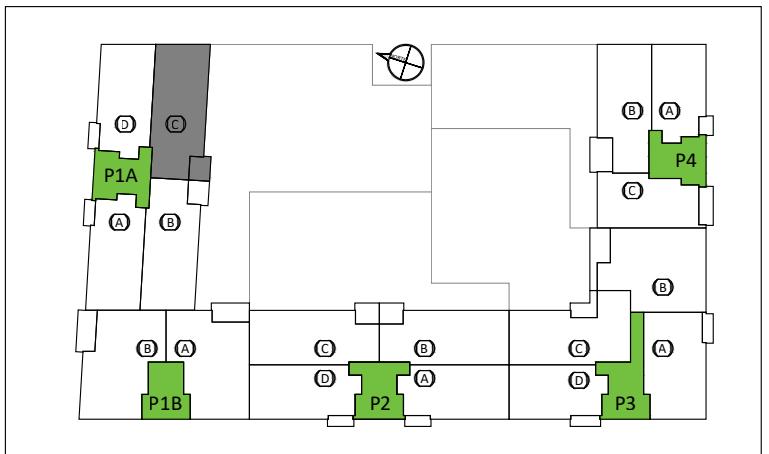

ESTE PLANO Y LOS DATOS NUMÉRICOS QUE EN EL FIGURAN SON PROVISIONALES ESTANDO SUJETOS A MODIFICACIONES POR NECESIDADES DE OBRA, OBTENCIÓN DE LICENCIA Y CALIFICACIÓN PROVISIONAL, ADEMÁS DE AQUELLAS QUE ESTIMEN PERTINENTES EL PROYECTISTA Y LA DIRECCIÓN FACULTATIVA. EL AMUEBLAMIENTO Y EL AJARDINAMIENTO, FIGURAN EXCLUSIVAMENTE A TÍTULO ORIENTATIVO NO ESTANDO INCLUIDO EN EL COSTE DE LA VIVIENDA

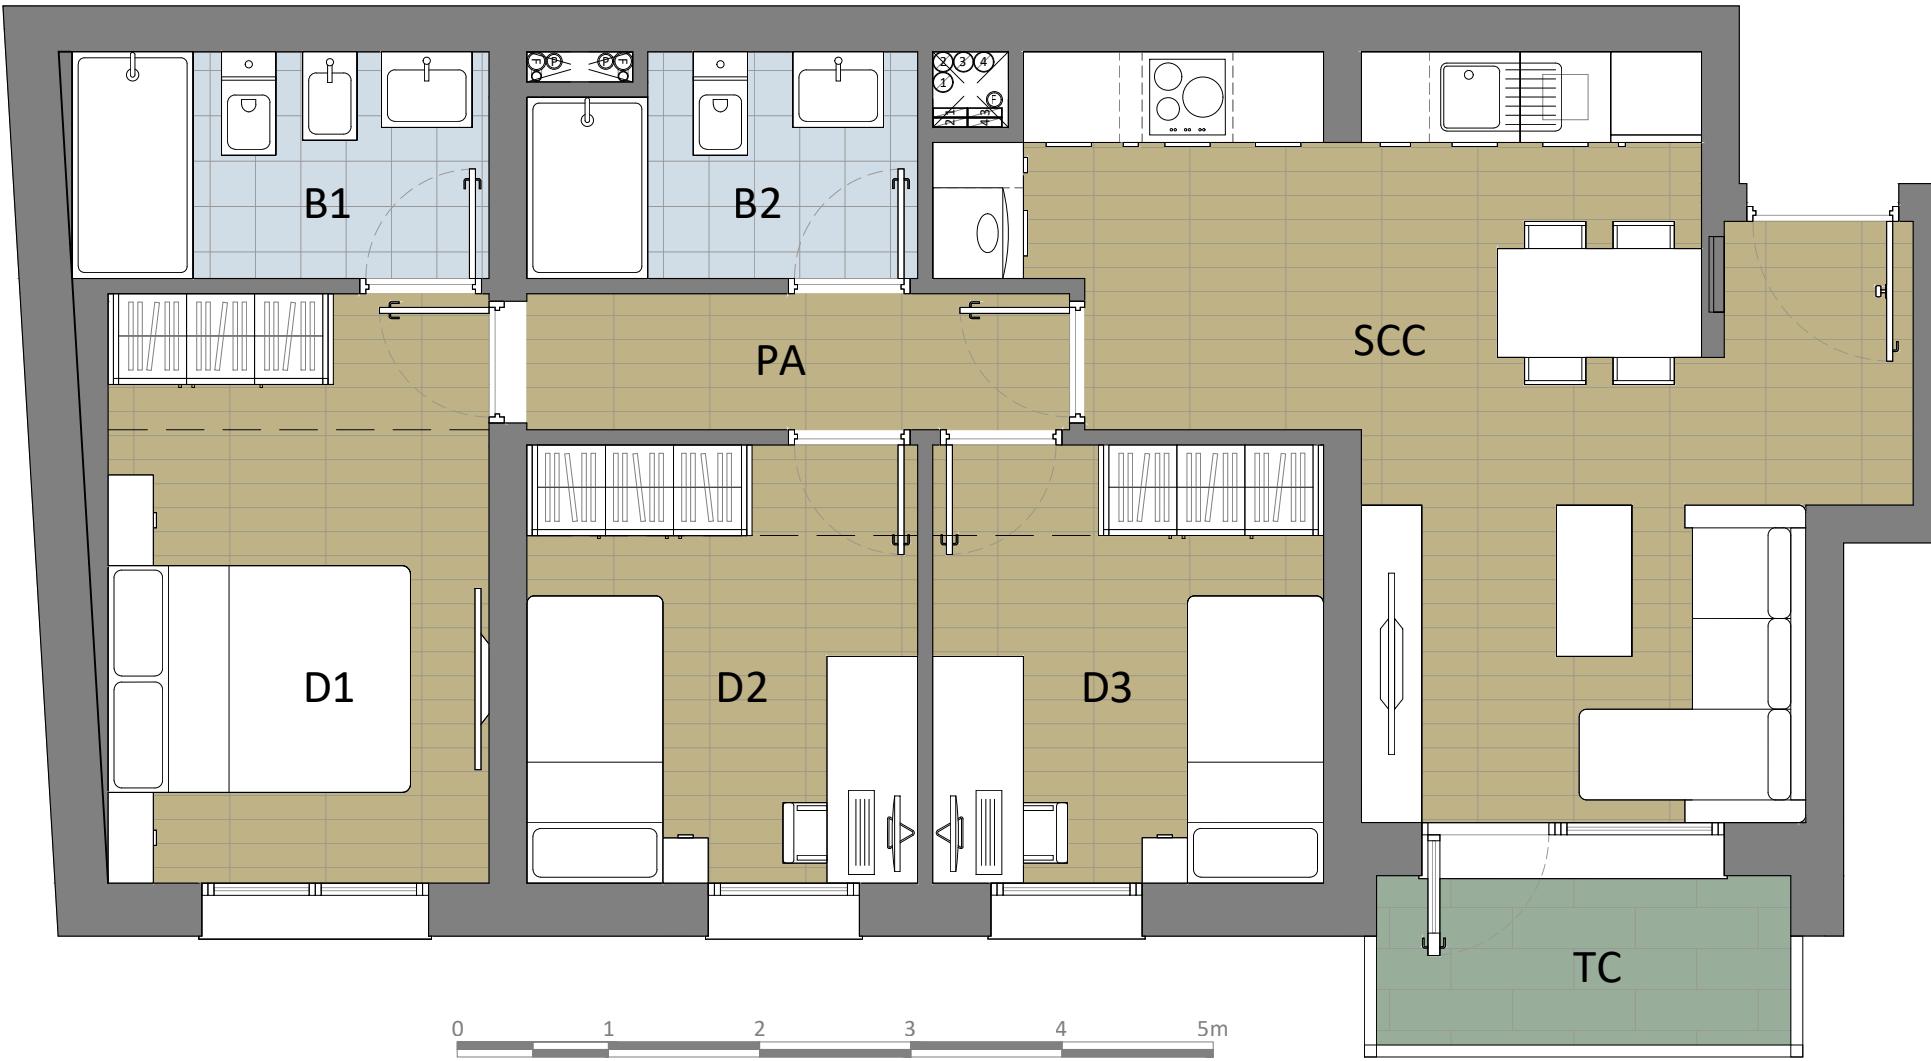


PARCELA	TIPO DE VIVIENDA	TIPOLOGIA
R2-01	V.C.L.	T-P1A 3D D
PORTAL	PLANTA	
1A	TIPO	
LETRA	Nº DE VIVIENDAS	
D	3	

SUPERFICIE UTIL INTERIOR		
ESTANCIA	M ²	
(SCC) SALON-COMEDOR- COCINA	21,00	
(PA) PASILLO	3,20	
(D1) DORMITORIO 1	9,70	
(D2) DORMITORIO 2	7,35	
(D3) DORMITORIO 3	7,35	
(B1) BAÑO 1	4,10	
(B2) BAÑO 2	3,60	
TOTAL	56,30	


SUPERFICIE UTIL EXTERIOR		
ESTANCIA	M ²	
(TC) TERRAZA CUBIERTA	3,10	
TOTAL	3,10	

SUPERFICIE CONST INT DE VIVIENDA	70,71
SUPERFICIE CONST CON ZZCC	84,04
SUPERFICIE CONST DE VIV + ZZCC + TER	87,46

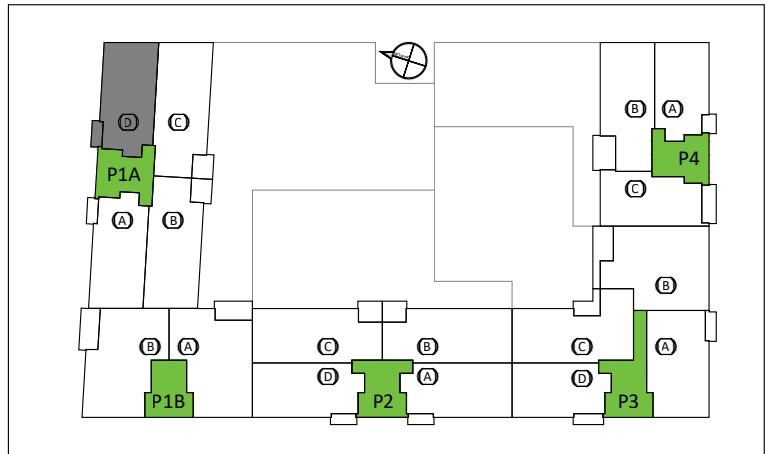

ESTE PLANO Y LOS DATOS NUMÉRICOS QUE EN EL FIGURAN SON PROVISIONALES ESTANDO SUJETOS A MODIFICACIONES POR NECESIDADES DE OBRA, OBTENCIÓN DE LICENCIA Y CALIFICACIÓN PROVISIONAL, ADEMÁS DE AQUELLAS QUE ESTIMEN PERTINENTES EL PROYECTISTA Y LA DIRECCIÓN FACULTATIVA. EL AMUEBLAMIENTO Y EL AJARDINAMIENTO, FIGURAN EXCLUSIVAMENTE A TÍTULO ORIENTATIVO NO ESTANDO INCLUIDO EN EL COSTE DE LA VIVIENDA


PARCELA	TIPO DE VIVIENDA	TIPOLOGIA
R2-01	V.C.L.	A-P1A 2D B
PORTAL	PLANTA	
1A	ÁTICO	
LETRA	Nº DE VIVIENDAS	
B	1	

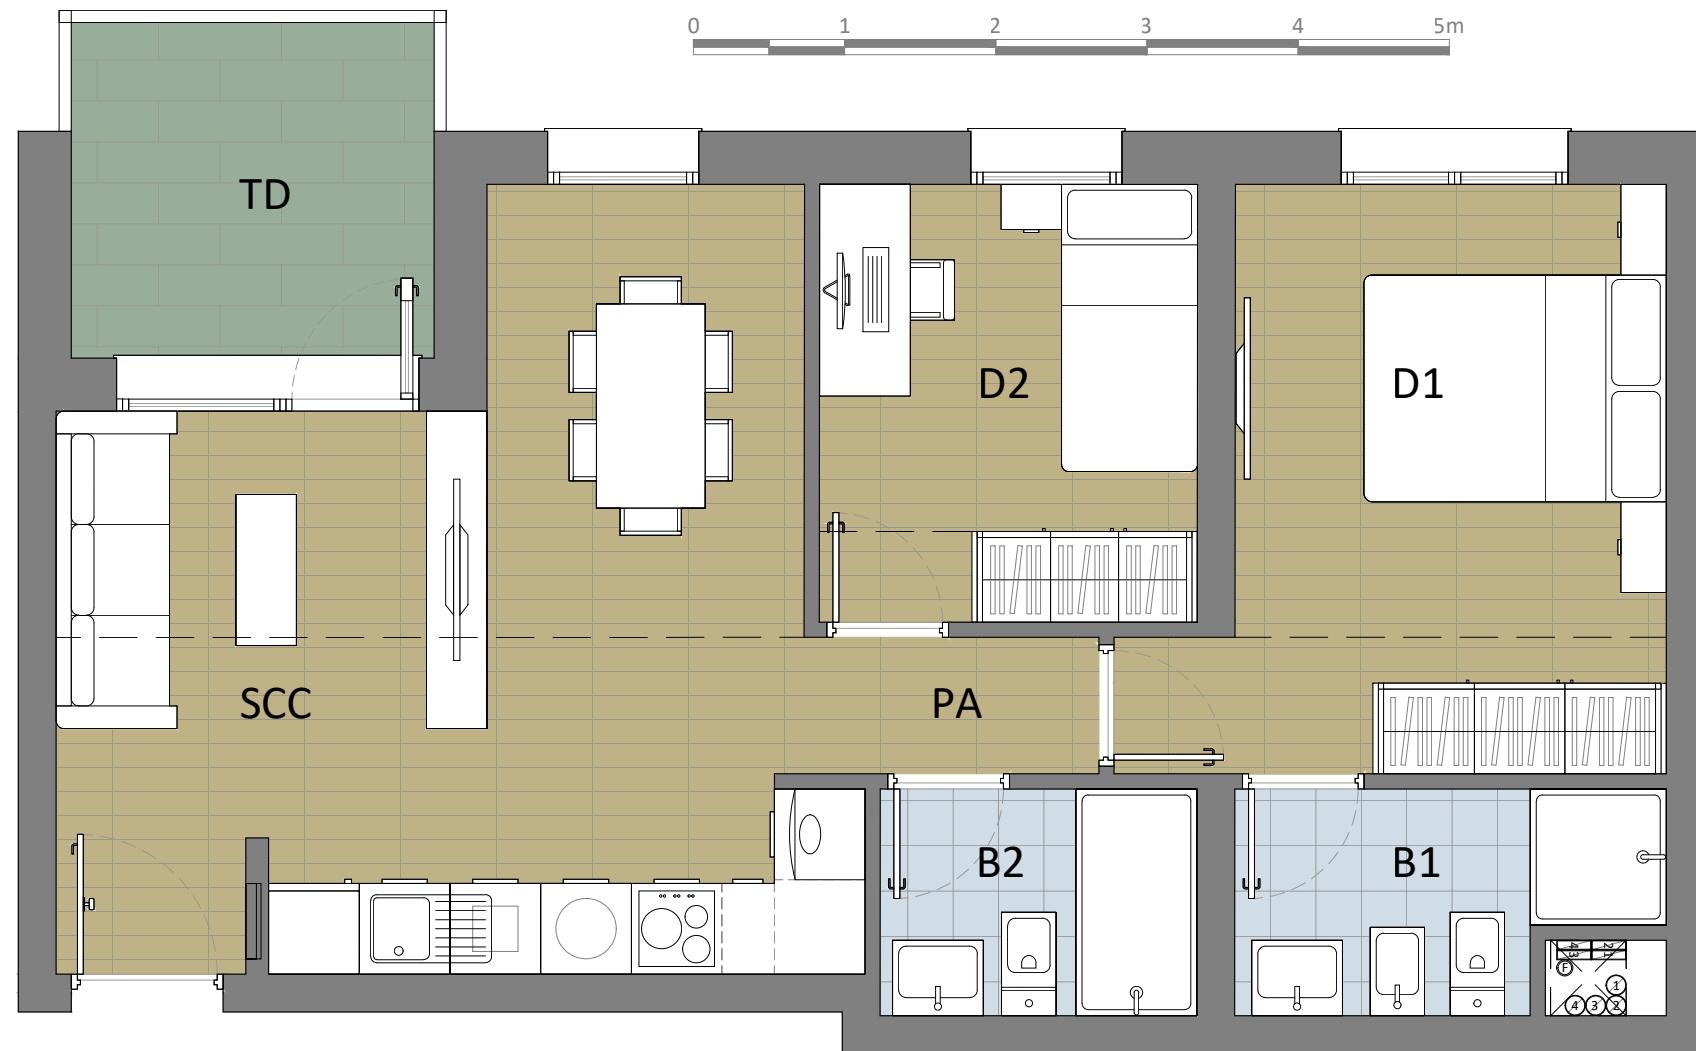


SUPERFICIE UTIL INTERIOR		
ESTANCIA	M ²	
(SCC) SALON-COMEDOR- COCINA	21,90	
(PA) PASILLO	1,75	
(D1) DORMITORIO 1	11,70	
(D2) DORMITORIO 2	7,15	
(B1) BAÑO 1	3,75	
(B2) BAÑO 2	3,15	
TOTAL	49,40	

SUPERFICIE UTIL EXTERIOR		
ESTANCIA	M ²	
(TD) TERRAZA DESCUBIERTA	5,30	
TOTAL	5,30	

SUPERFICIE CONST INT DE VIVIENDA	59,82
SUPERFICIE CONST CON ZZCC	71,09
SUPERFICIE CONST DE VIV + ZZCC + TER	76,74

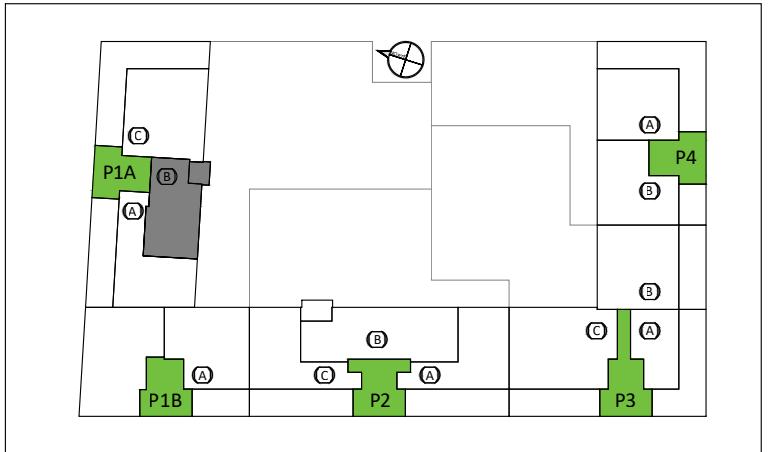

ESTE PLANO Y LOS DATOS NUMÉRICOS QUE EN EL FIGURAN SON PROVISIONALES ESTANDO SUJETOS A MODIFICACIONES POR NECESIDADES DE OBRA, OBTENCIÓN DE LICENCIA Y CALIFICACIÓN PROVISIONAL, ADEMÁS DE AQUELLAS QUE ESTIMEN PERTINENTES EL PROYECTISTA Y LA DIRECCIÓN FACULTATIVA. EL AMUEBLAMIENTO Y EL AJARDINAMIENTO, FIGURAN EXCLUSIVAMENTE A TÍTULO ORIENTATIVO NO ESTANDO INCLUIDO EN EL COSTE DE LA VIVIENDA

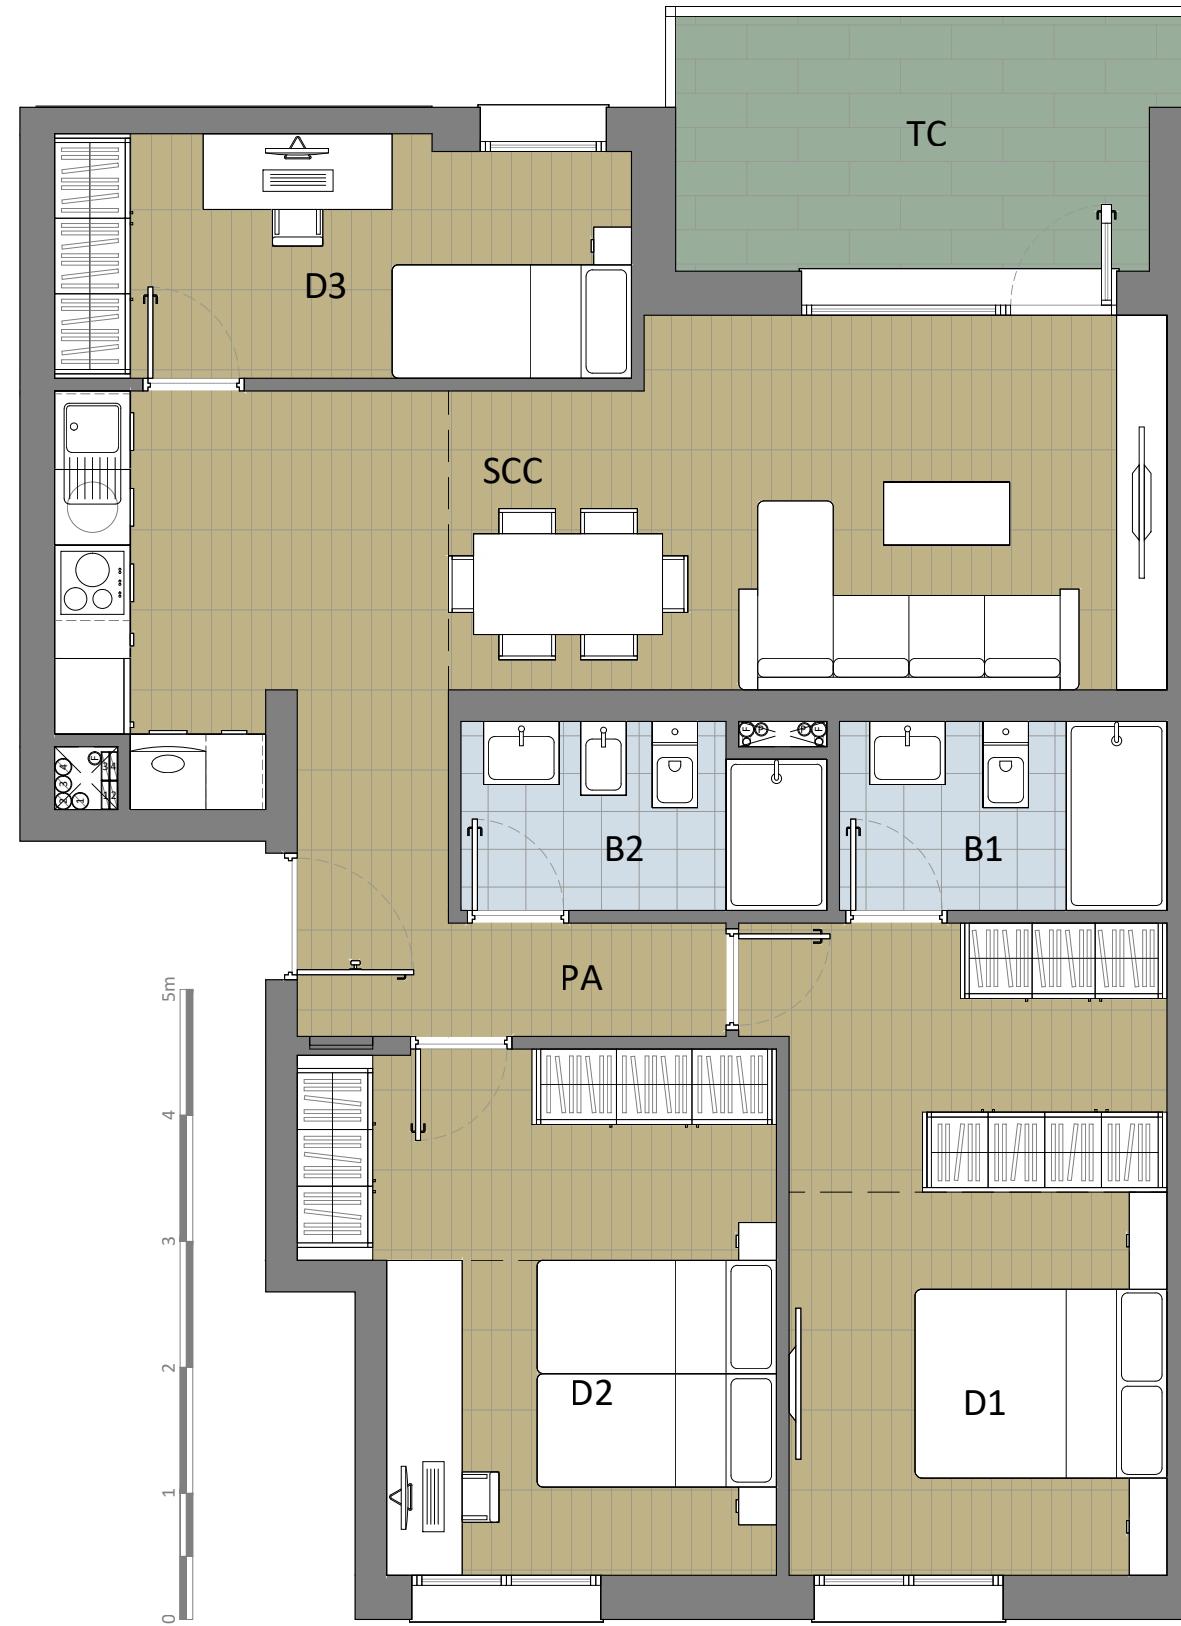


PARCELA	TIPO DE VIVIENDA	TIPOLOGIA
R2-01	V.C.L.	T-P1B 3D A
PORTAL	PLANTA	
1B	TIPO	
LETRA	Nº DE VIVIENDAS	
A	3	


SUPERFICIE UTIL INTERIOR		
ESTANCIA	M ²	
(SCC) SALON-COMEDOR- COCINA	27,95	
(PA) PASILLO	2,00	
(D1) DORMITORIO 1	15,50	
(D2) DORMITORIO 2	13,70	
(D3) DORMITORIO 3	8,50	
(B1) BAÑO 1	3,90	
(B2) BAÑO 2	4,10	
TOTAL	75,65	

SUPERFICIE UTIL EXTERIOR		
ESTANCIA	M ²	
(TC) TERRAZA CUBIERTA	7,80	
TOTAL	7,80	


SUPERFICIE CONST INT DE VIVIENDA	90,48
SUPERFICIE CONST CON ZZCC	107,53
SUPERFICIE CONST DE VIV + ZZCC + TER	116,24

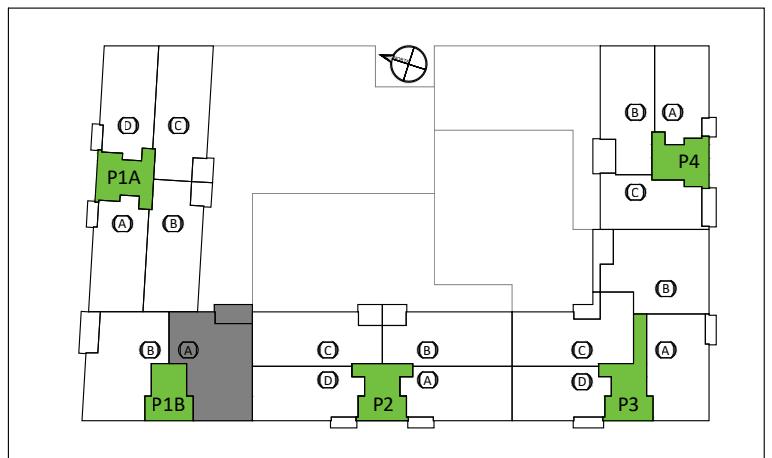


ESTE PLANO Y LOS DATOS NUMÉRICOS QUE EN EL FIGURAN SON PROVISIONALES ESTANDO SUJETOS A MODIFICACIONES POR NECESIDADES DE OBRA, OBTENCIÓN DE LICENCIA Y CALIFICACIÓN PROVISIONAL, ADEMÁS DE AQUELLAS QUE ESTIMEN PERTINENTES EL PROYECTISTA Y LA DIRECCIÓN FACULTATIVA. EL AMUEBLAMIENTO Y EL AJARDINAMIENTO, FIGURAN EXCLUSIVAMENTE A TÍTULO ORIENTATIVO NO ESTANDO INCLUIDO EN EL COSTE DE LA VIVIENDA

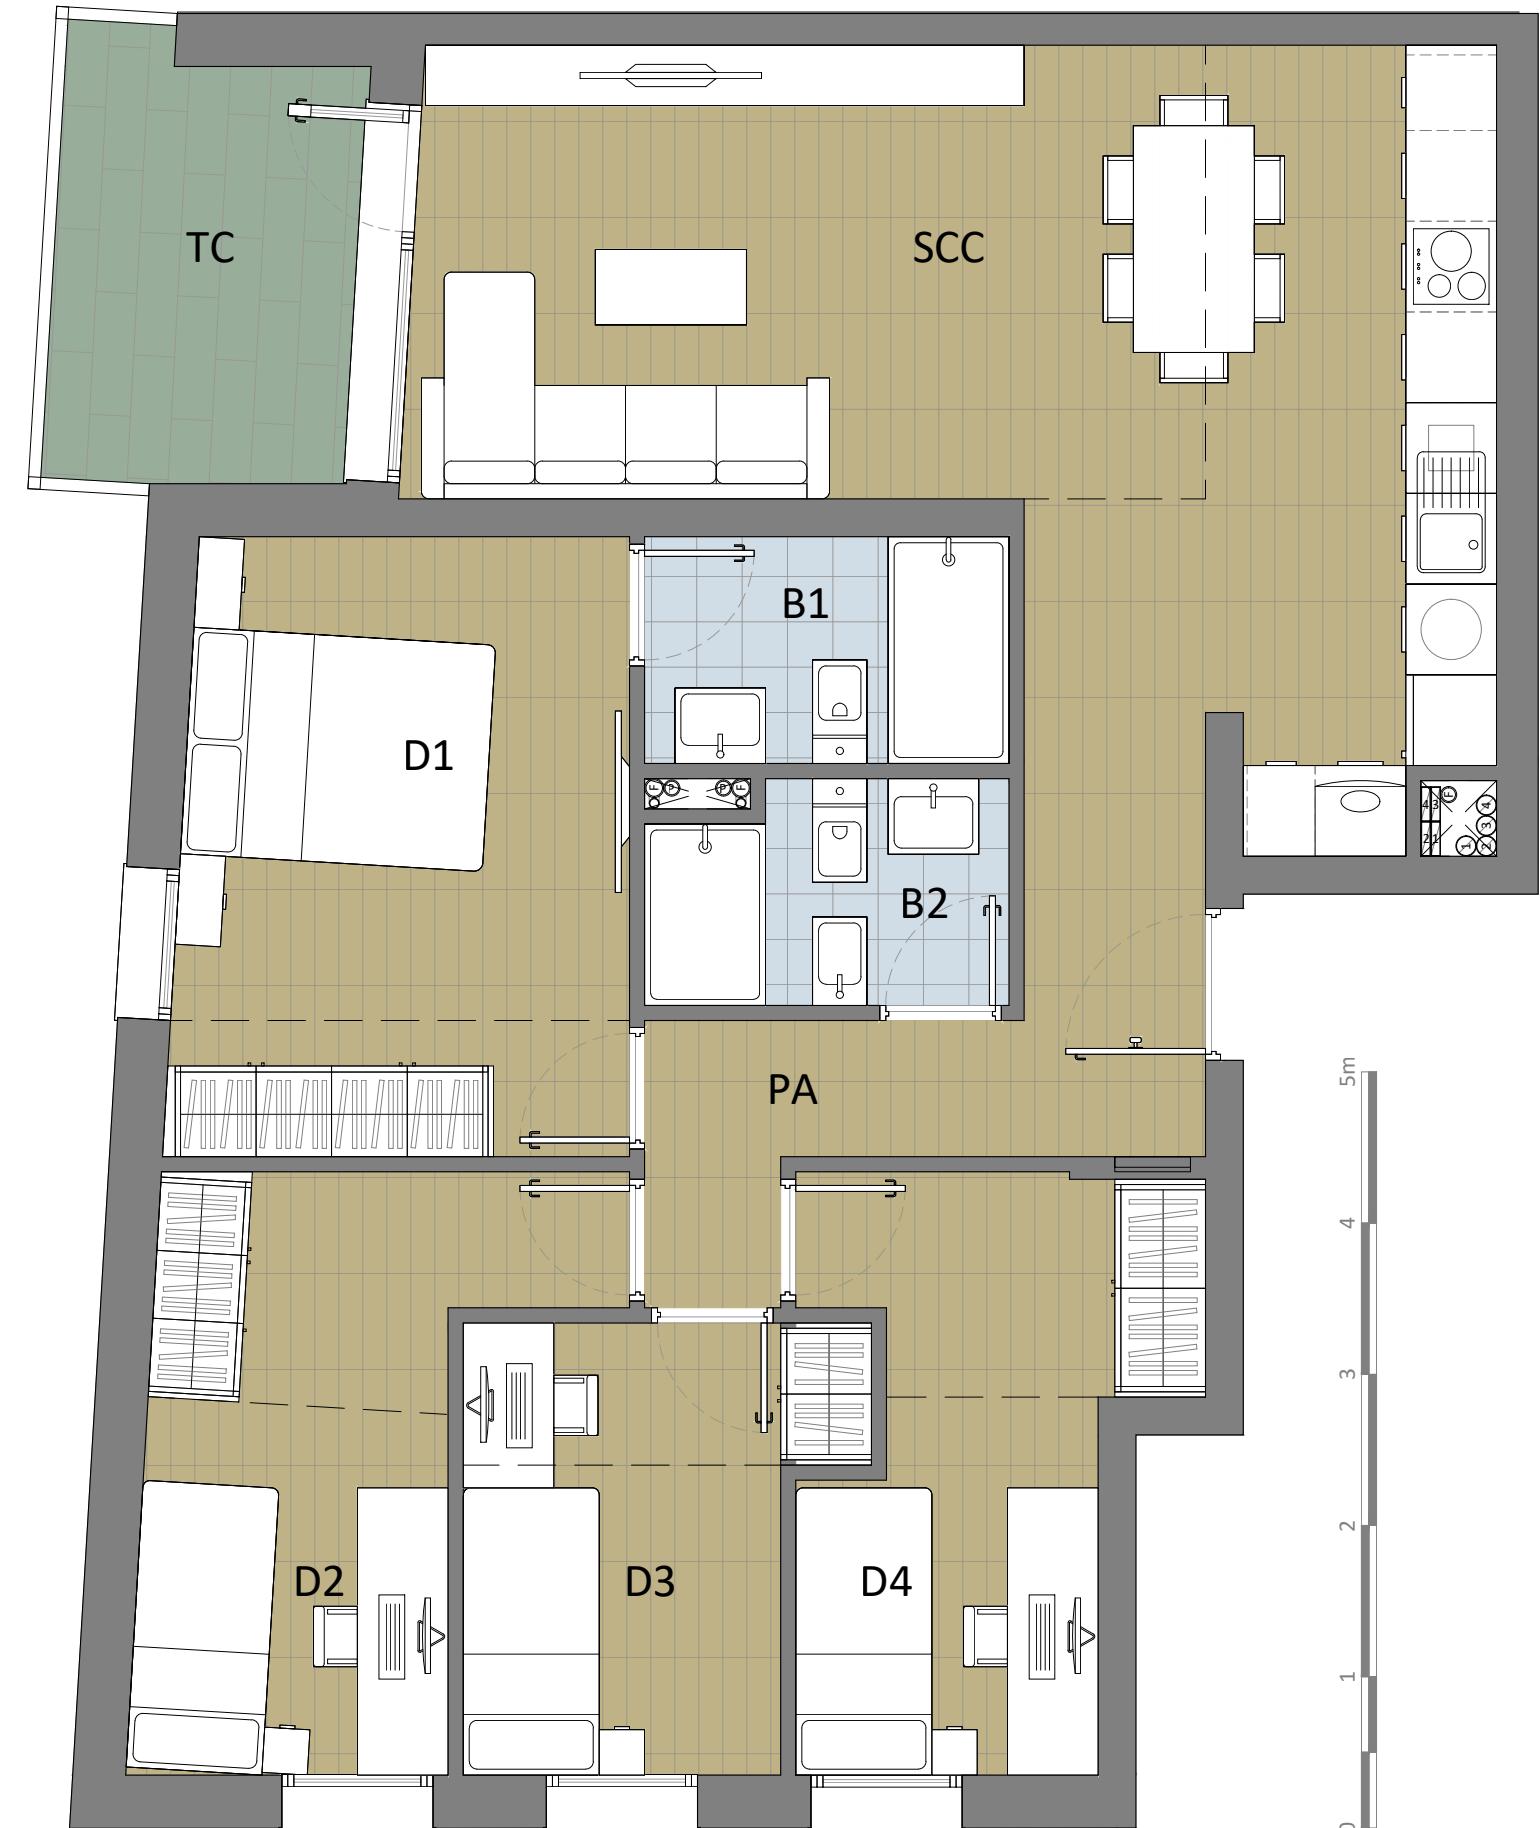


PARCELA	TIPO DE VIVIENDA	TIPOLOGIA
R2-01	V.C.L.	T-P1B 4D B
PORTAL	PLANTA	
1B	TIPO	
LETRA	Nº DE VIVIENDAS	
B	3	
SUPERFICIE UTIL INTERIOR		
ESTANCIA	M ²	
(SCC) SALON-COMEDOR- COCINA	30,70	
(PA) PASILLO	3,20	
(D1) DORMITORIO 1	12,00	
(D2) DORMITORIO 2	9,00	
(D3) DORMITORIO 3	6,70	
(D4) DORMITORIO 4	8,15	
(B1) BAÑO 1	3,60	
(B2) BAÑO 2	3,40	
TOTAL	76,75	
SUPERFICIE UTIL EXTERIOR		
ESTANCIA	M ²	
(TC) TERRAZA CUBIERTA	5,80	
TOTAL	5,80	
SUPERFICIE CONST INT DE VIVIENDA	92,59	
SUPERFICIE CONST CON ZZCC	110,04	
SUPERFICIE CONST DE VIV + ZZCC + TER	116,66	

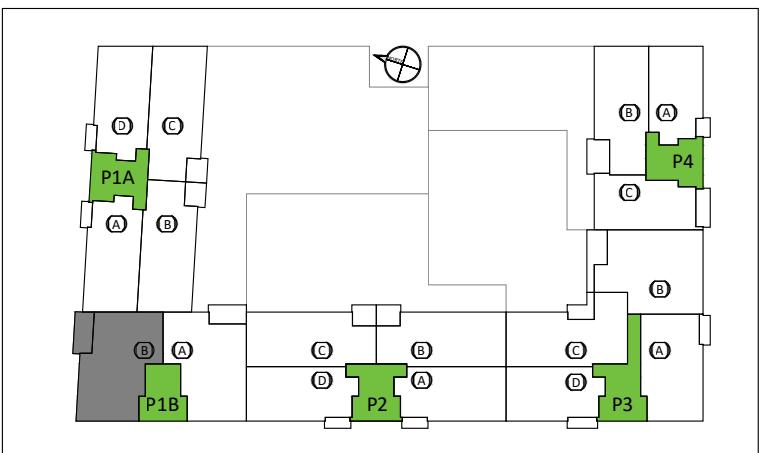

ESTE PLANO Y LOS DATOS NUMÉRICOS QUE EN EL FIGURAN SON PROVISIONALES ESTANDO SUJETOS A MODIFICACIONES POR NECESIDADES DE OBRA, OBTENCIÓN DE LICENCIA Y CALIFICACIÓN PROVISIONAL, ADÉM DE AQUELLAS QUE ESTIMEN PERTINENTES EL PROYECTISTA Y LA DIRECCIÓN FACULTATIVA. EL AMUEBLAMIENTO Y EL AJARDINAMIENTO, FIGURAN EXCLUSIVAMENTE A TÍTULO ORIENTATIVO NO ESTANDO INCLUIDO EN EL COSTE DE LA VIVIENDA

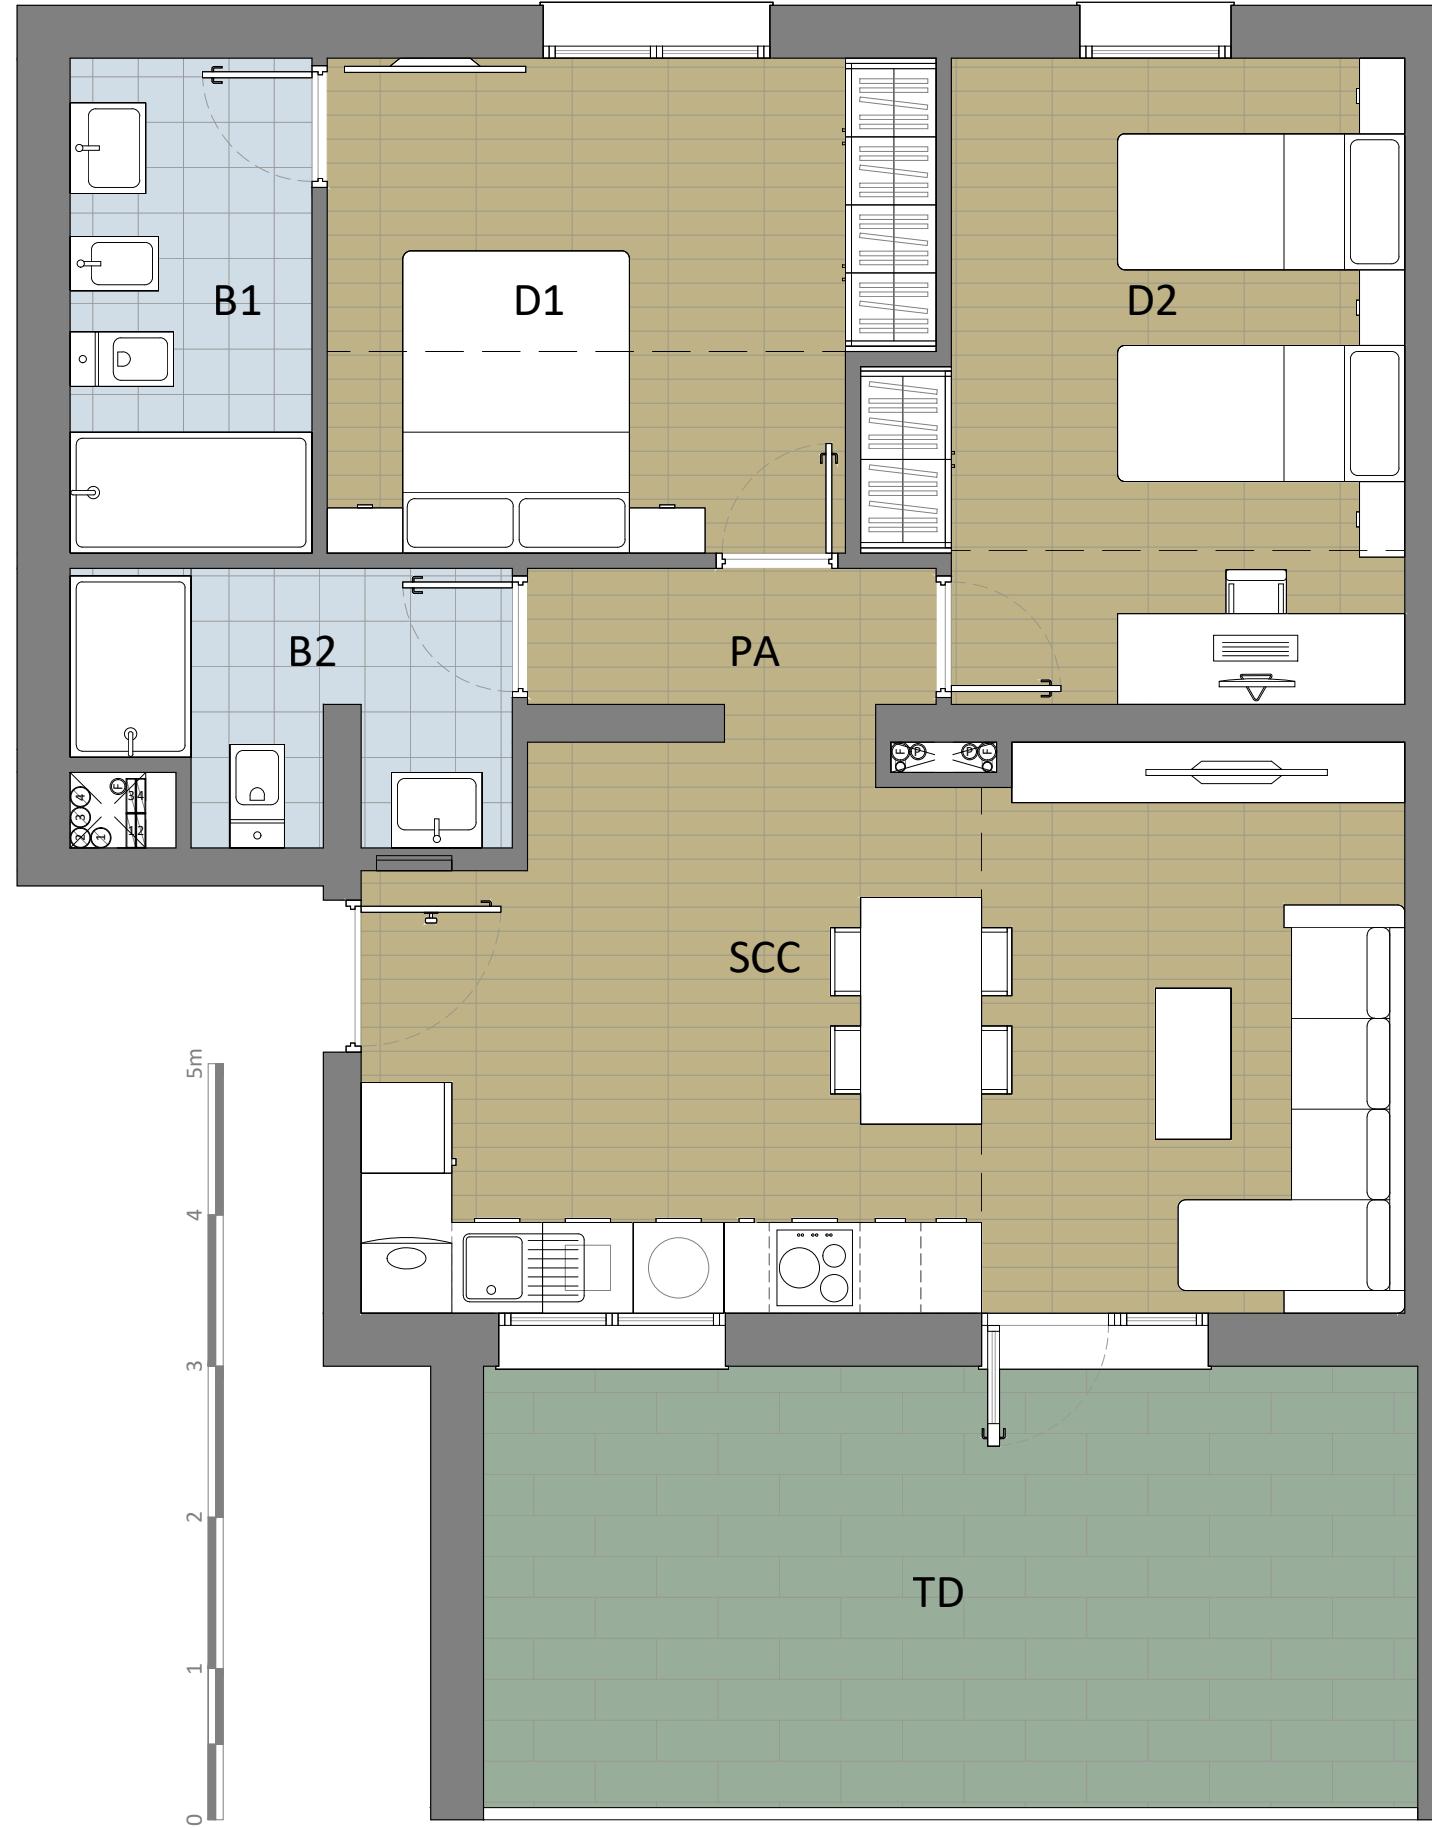

PARCELA	TIPO DE VIVIENDA	TIPOLOGIA
R2-01	V.C.L.	A-P1B 2D A
PORTAL	PLANTA	
1B	ÁTICO	
LETRA	Nº DE VIVIENDAS	
A	1	
SUPERFICIE UTIL INTERIOR		
ESTANCIA		M ²
(SCC) SALON-COMEDOR- COCINA		24,85
(PA) PASILLO		2,70
(D1) DORMITORIO 1		12,20
(D2) DORMITORIO 2		13,40
(B1) BAÑO 1		5,20
(B2) BAÑO 2		4,70
TOTAL		63,05
SUPERFICIE UTIL EXTERIOR		
ESTANCIA		M ²
(TD) TERRAZA DESCUBIERTA		18,05
TOTAL		18,05
SUPERFICIE CONST INT DE VIVIENDA		
SUPERFICIE CONST CON ZZCC		92,14
SUPERFICIE CONST DE VIV + ZZCC + TER		111,08

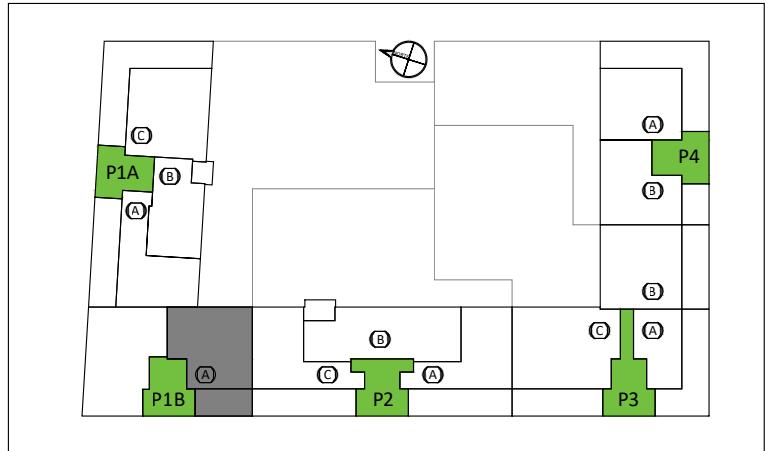

ESTE PLANO Y LOS DATOS NUMÉRICOS QUE EN EL FIGURAN SON PROVISIONALES ESTANDO SUJETOS A MODIFICACIONES POR NECESIDADES DE OBRA, OBTENCIÓN DE LICENCIA Y CALIFICACIÓN PROVISIONAL, ADÉM DE AQUELLAS QUE ESTIMEN PERTINENTES EL PROYECTISTA Y LA DIRECCIÓN FACULTATIVA. EL AMUEBLAMIENTO Y EL AJARDINAMIENTO, FIGURAN EXCLUSIVAMENTE A TÍTULO ORIENTATIVO NO ESTANDO INCLUIDO EN EL COSTE DE LA VIVIENDA

PARCELA	TIPO DE VIVIENDA	TIPOLOGIA
R2-02	V.P.P.B.	T-P2 3D AD
PORTAL	PLANTA	
2	TIPO	
LETRA	Nº DE VIVIENDAS	
A y D	6	

SUPERFICIE UTIL INTERIOR

ESTANCIA	M ²
(SCC) SALON-COMEDOR- COCINA	21,00
(PA) PASILLO	3,20
(D1) DORMITORIO 1	10,00
(D2) DORMITORIO 2	7,35
(D3) DORMITORIO 3	7,35
(B1) BAÑO 1	3,90
(B2) BAÑO 2	3,60
TOTAL	56,40

SUPERFICIE UTIL EXTERIOR

ESTANCIA	M ²
(TC) TERRAZA CUBIERTA	3,10
TOTAL	3,10

SUPERFICIE CONST INT DE VIVIENDA



69,46

SUPERFICIE CONST CON ZZCC

80,31

SUPERFICIE CONST DE VIV + ZZCC + TER


83,73

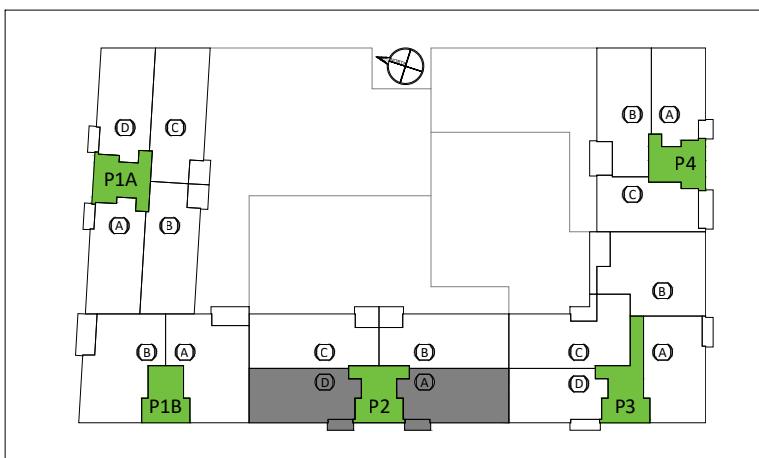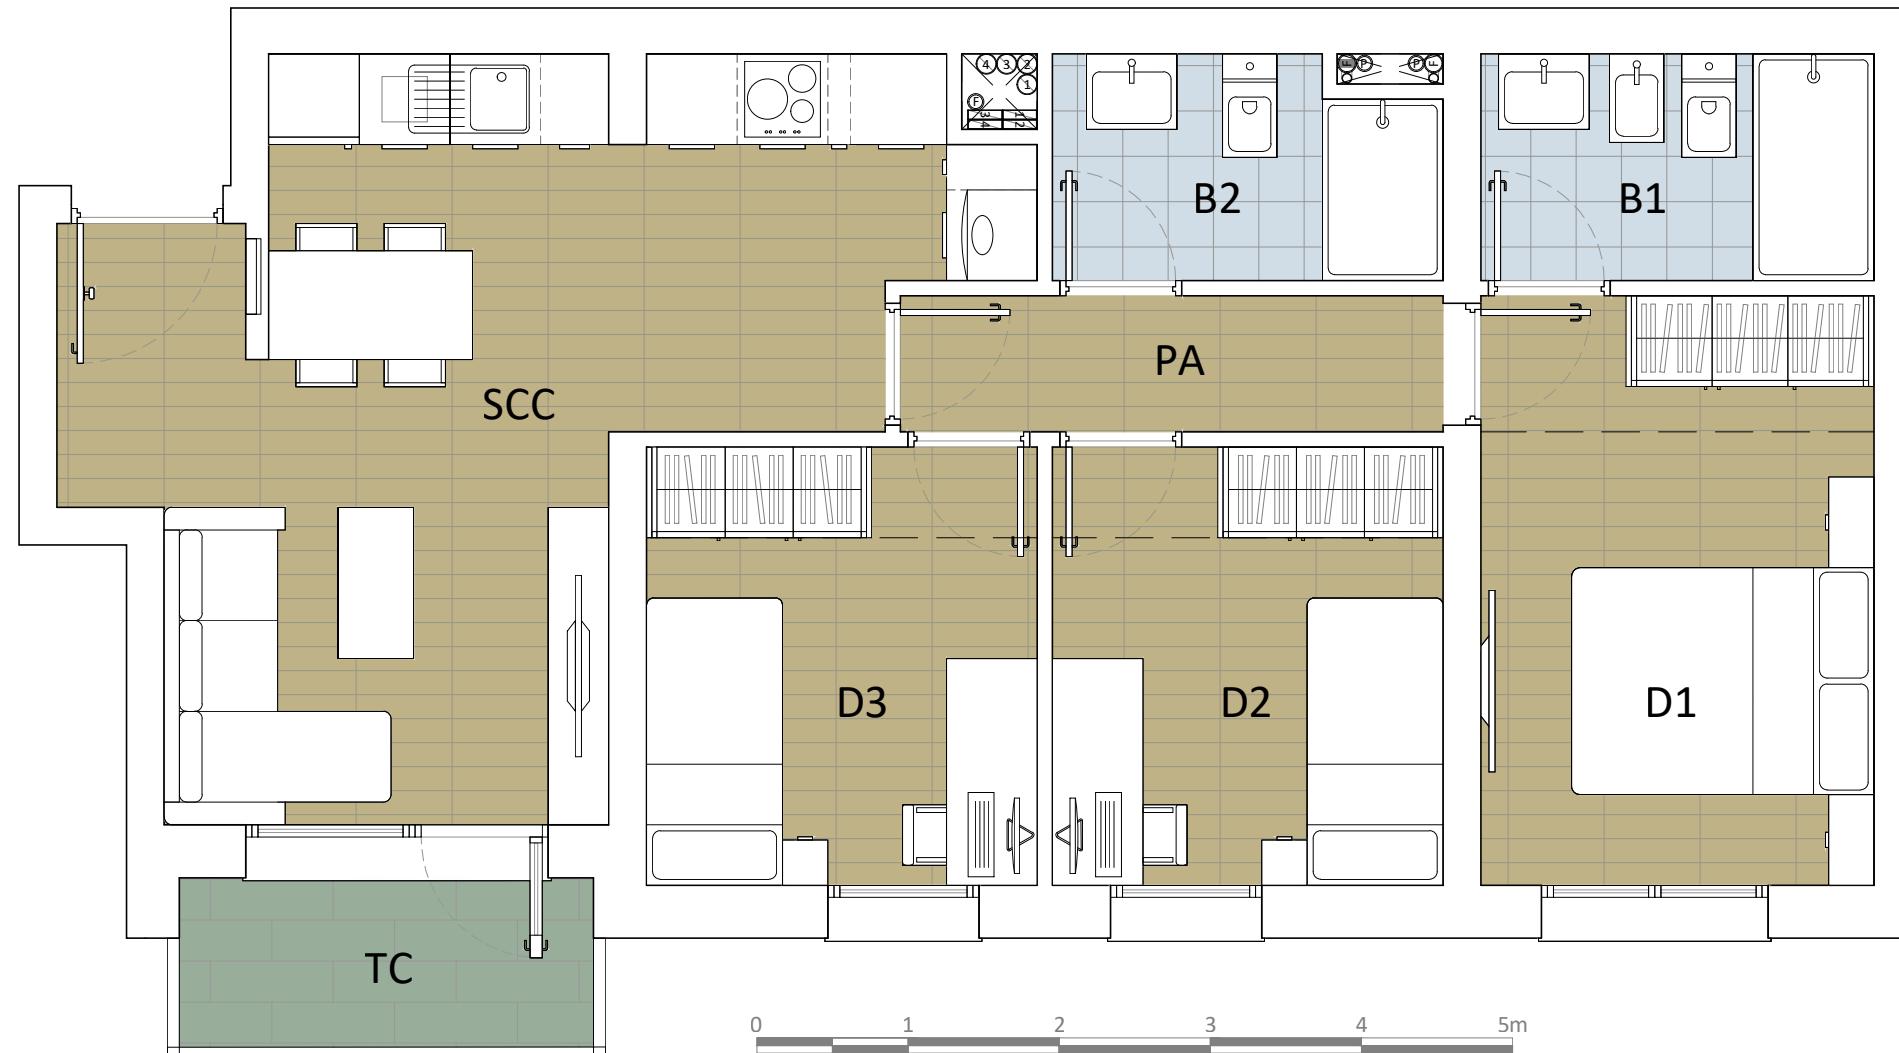

ESTE PLANO Y LOS DATOS NUMÉRICOS QUE EN EL FIGURAN SON PROVISIONALES ESTANDO SUJETOS A MODIFICACIONES POR NECESIDADES DE OBRA, OBTENCIÓN DE LICENCIA Y CALIFICACIÓN PROVISIONAL, ADEMÁS DE AQUELLAS QUE ESTIMEN PERTINENTES EL PROYECTISTA Y LA DIRECCIÓN FACULTATIVA. EL AMUEBLAMIENTO Y EL AJARDINAMIENTO, FIGURAN EXCLUSIVAMENTE A TÍTULO ORIENTATIVO NO ESTANDO INCLUIDO EN EL COSTE DE LA VIVIENDA

PARCELA	TIPO DE VIVIENDA	TIPOLOGIA
R2-02	V.P.P.B.	T-P2 3D BC
PORTAL	PLANTA	
2	TIPO	
LETRA	Nº DE VIVIENDAS	
B y C	6	


0 1 2 3 4 5m

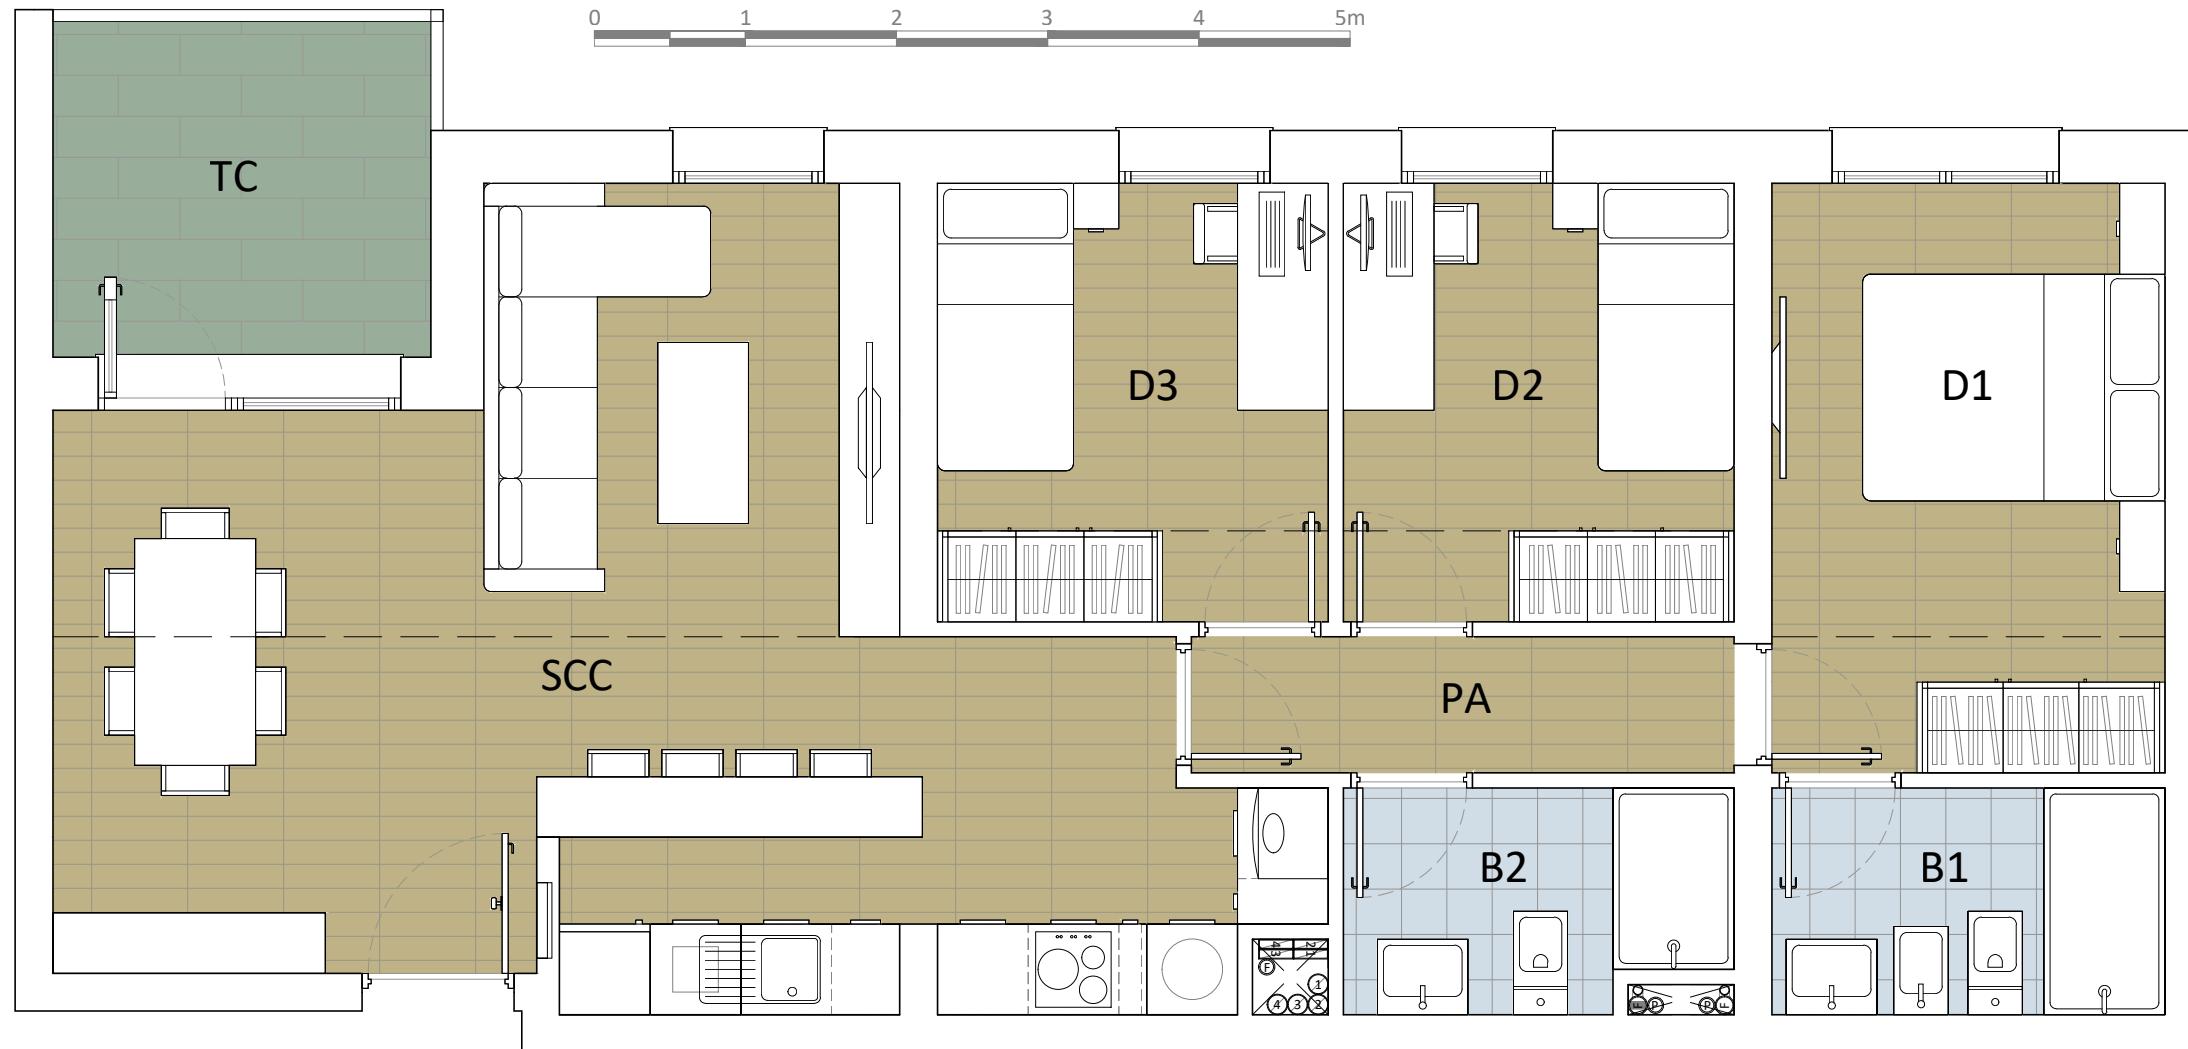


SUPERFICIE UTIL INTERIOR		
ESTANCIA	M ²	
(SCC) SALON-COMEDOR- COCINA	31,00	
(PA) PASILLO	3,20	
(D1) DORMITORIO 1	10,00	
(D2) DORMITORIO 2	7,35	
(D3) DORMITORIO 3	7,35	
(B1) BAÑO 1	3,90	
(B2) BAÑO 2	3,60	
TOTAL	66,40	

SUPERFICIE UTIL EXTERIOR		
ESTANCIA	M ²	
(TC) TERRAZA CUBIERTA	5,55	
TOTAL	5,55	

SUPERFICIE CONST INT DE VIVIENDA	80,94
SUPERFICIE CONST CON ZZCC	93,58
SUPERFICIE CONST DE VIV + ZZCC + TER	99,68

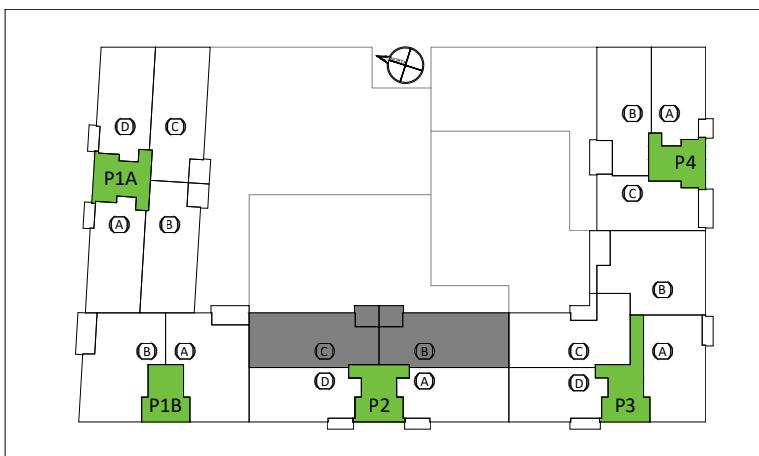

ESTE PLANO Y LOS DATOS NUMÉRICOS QUE EN EL FIGURAN SON PROVISIONALES ESTANDO SUJETOS A MODIFICACIONES POR NECESIDADES DE OBRA, OBTENCIÓN DE LICENCIA Y CALIFICACIÓN PROVISIONAL, ADÉM DE AQUELLAS QUE ESTIMEN PERTINENTES EL PROYECTISTA Y LA DIRECCIÓN FACULTATIVA. EL AMUEBLAMIENTO Y EL AJARDINAMIENTO, FIGURAN EXCLUSIVAMENTE A TÍTULO ORIENTATIVO NO ESTANDO INCLUIDO EN EL COSTE DE LA VIVIENDA

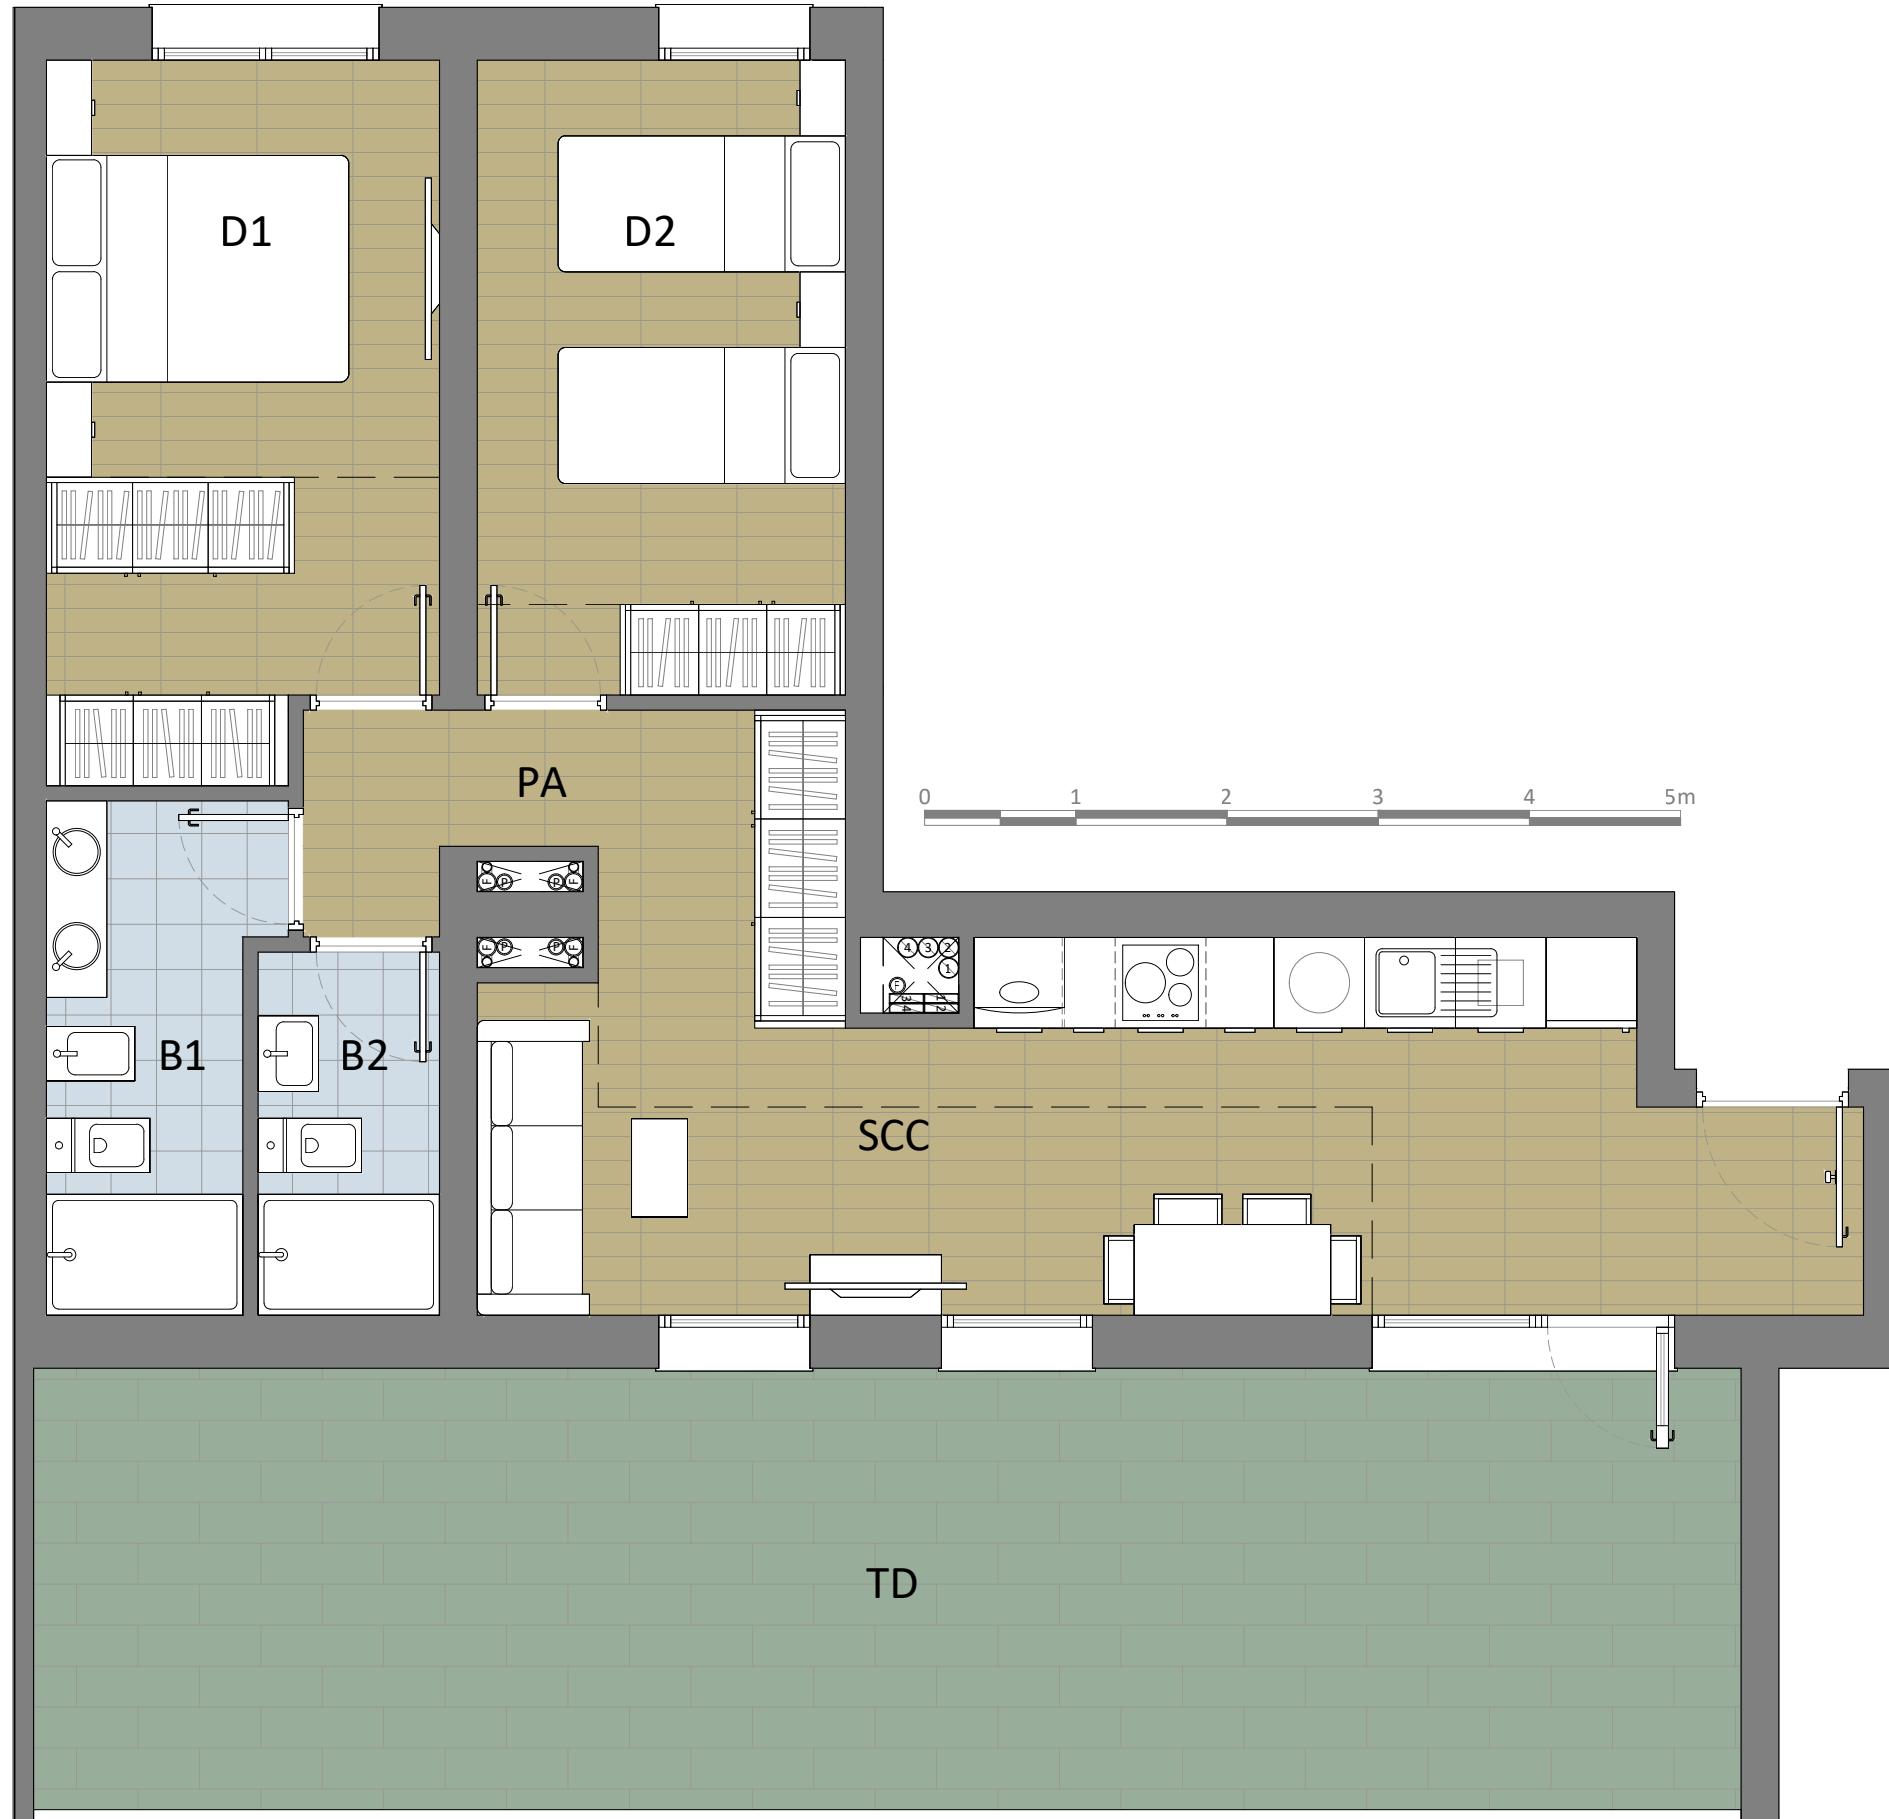


PARCELA	TIPO DE VIVIENDA	TIPOLOGIA
R2-02	V.P.P.B.	A-P2 2D AC
PORTAL	PLANTA	
2	ÁTICO	
LETRA	Nº DE VIVIENDAS	
A y C	2	


SUPERFICIE UTIL INTERIOR		
ESTANCIA	M ²	
(SCC) SALON-COMEDOR- COCINA	21,80	
(PA) PASILLO	3,20	
(D1) DORMITORIO 1	11,45	
(D2) DORMITORIO 2	10,10	
(B1) BAÑO 1	4,70	
(B2) BAÑO 2	2,85	
TOTAL	54,10	

SUPERFICIE UTIL EXTERIOR		
ESTANCIA	M ²	
(TD) TERRAZA DESCUBIERTA	32,95	
TOTAL	32,95	


SUPERFICIE CONST INT DE VIVIENDA	69,15
SUPERFICIE CONST CON ZZCC	79,95
SUPERFICIE CONST DE VIV + ZZCC + TER	114,24

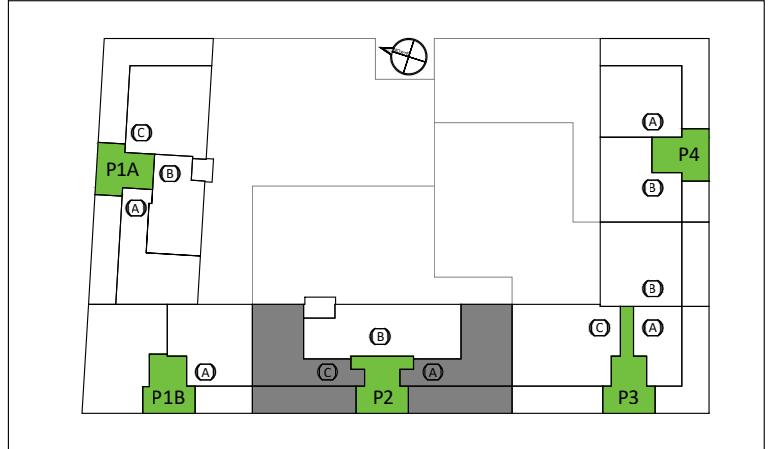


ESTE PLANO Y LOS DATOS NUMÉRICOS QUE EN EL FIGURAN SON PROVISIONALES ESTANDO SUJETOS A MODIFICACIONES POR NECESIDADES DE OBRA, OBTENCIÓN DE LICENCIA Y CALIFICACIÓN PROVISIONAL, ADEMÁS DE AQUELLAS QUE ESTIMEN PERTINENTES EL PROYECTISTA Y LA DIRECCIÓN FACULTATIVA. EL AMUEBLAMIENTO Y EL AJARDINAMIENTO, FIGURAN EXCLUSIVAMENTE A TÍTULO ORIENTATIVO NO ESTANDO INCLUIDO EN EL COSTE DE LA VIVIENDA

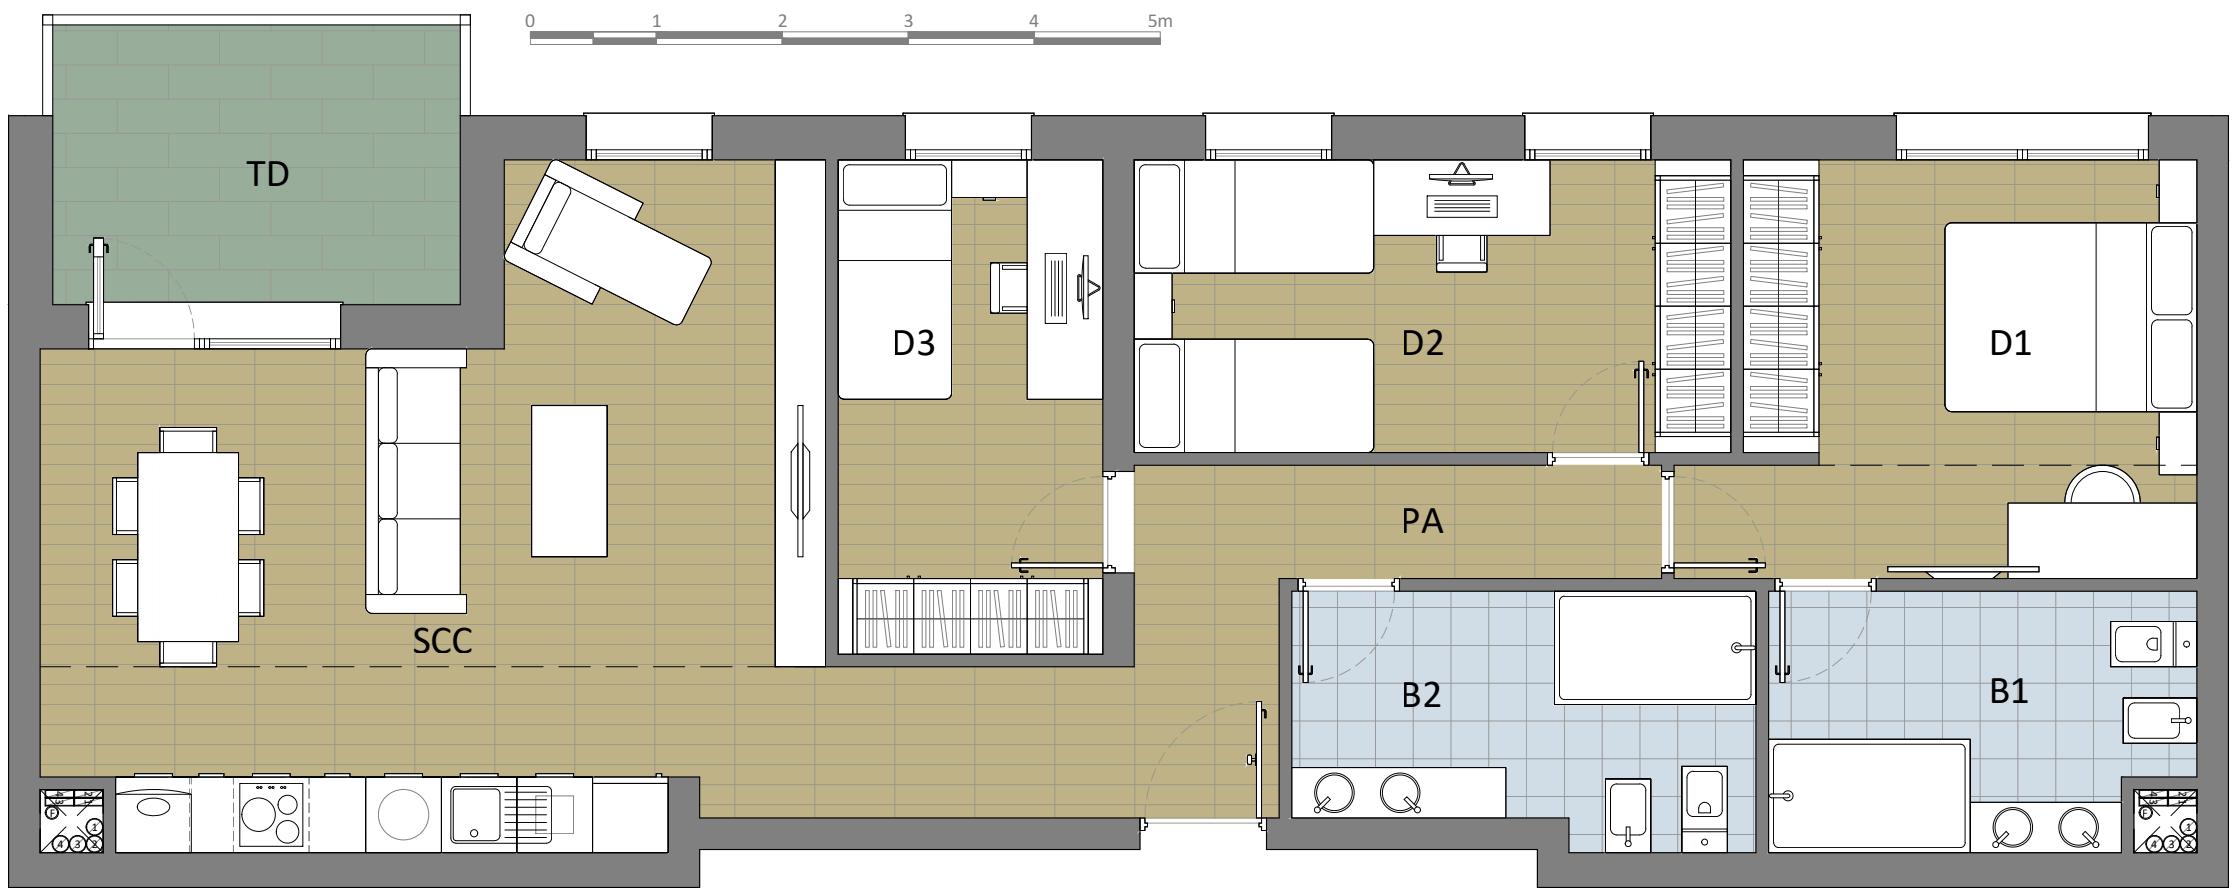

PARCELA	TIPO DE VIVIENDA	TIPOLOGIA
R2-02	V.P.P.B.	A-P2 3D B
PORTAL	PLANTA	
2	ÁTICO	
LETRA	Nº DE VIVIENDAS	
B	1	
SUPERFICIE UTIL INTERIOR		
ESTANCIA	M ²	
(SCC) SALON-COMEDOR- COCINA	32,30	
(PA) PASILLO	4,55	
(D1) DORMITORIO 1	12,10	
(D2) DORMITORIO 2	10,70	
(D3) DORMITORIO 3	8,00	
(B1) BAÑO 1	6,70	
(B2) BAÑO 2	7,05	
TOTAL	81,40	
SUPERFICIE UTIL EXTERIOR		
ESTANCIA	M ²	
(TD) TERRAZA DESCUBIERTA	7,15	
TOTAL	7,15	
SUPERFICIE CONST INT DE VIVIENDA	96,95	
SUPERFICIE CONST CON ZZCC	112,09	
SUPERFICIE CONST DE VIV + ZZCC + TER	120,00	

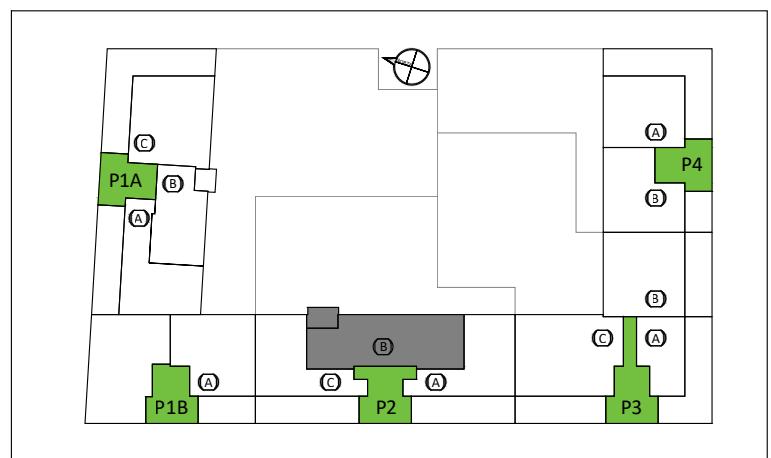

ESTE PLANO Y LOS DATOS NUMÉRICOS QUE EN EL FIGURAN SON PROVISIONALES ESTANDO SUJETOS A MODIFICACIONES POR NECESIDADES DE OBRA, OBTENCIÓN DE LICENCIA Y CALIFICACIÓN PROVISIONAL, ADEMÁS DE AQUELLAS QUE ESTIMEN PERTINENTES EL PROYECTISTA Y LA DIRECCIÓN FACULTATIVA. EL AMUEBLAMIENTO Y EL AJARDINAMIENTO, FIGURAN EXCLUSIVAMENTE A TÍTULO ORIENTATIVO NO ESTANDO INCLUIDO EN EL COSTE DE LA VIVIENDA

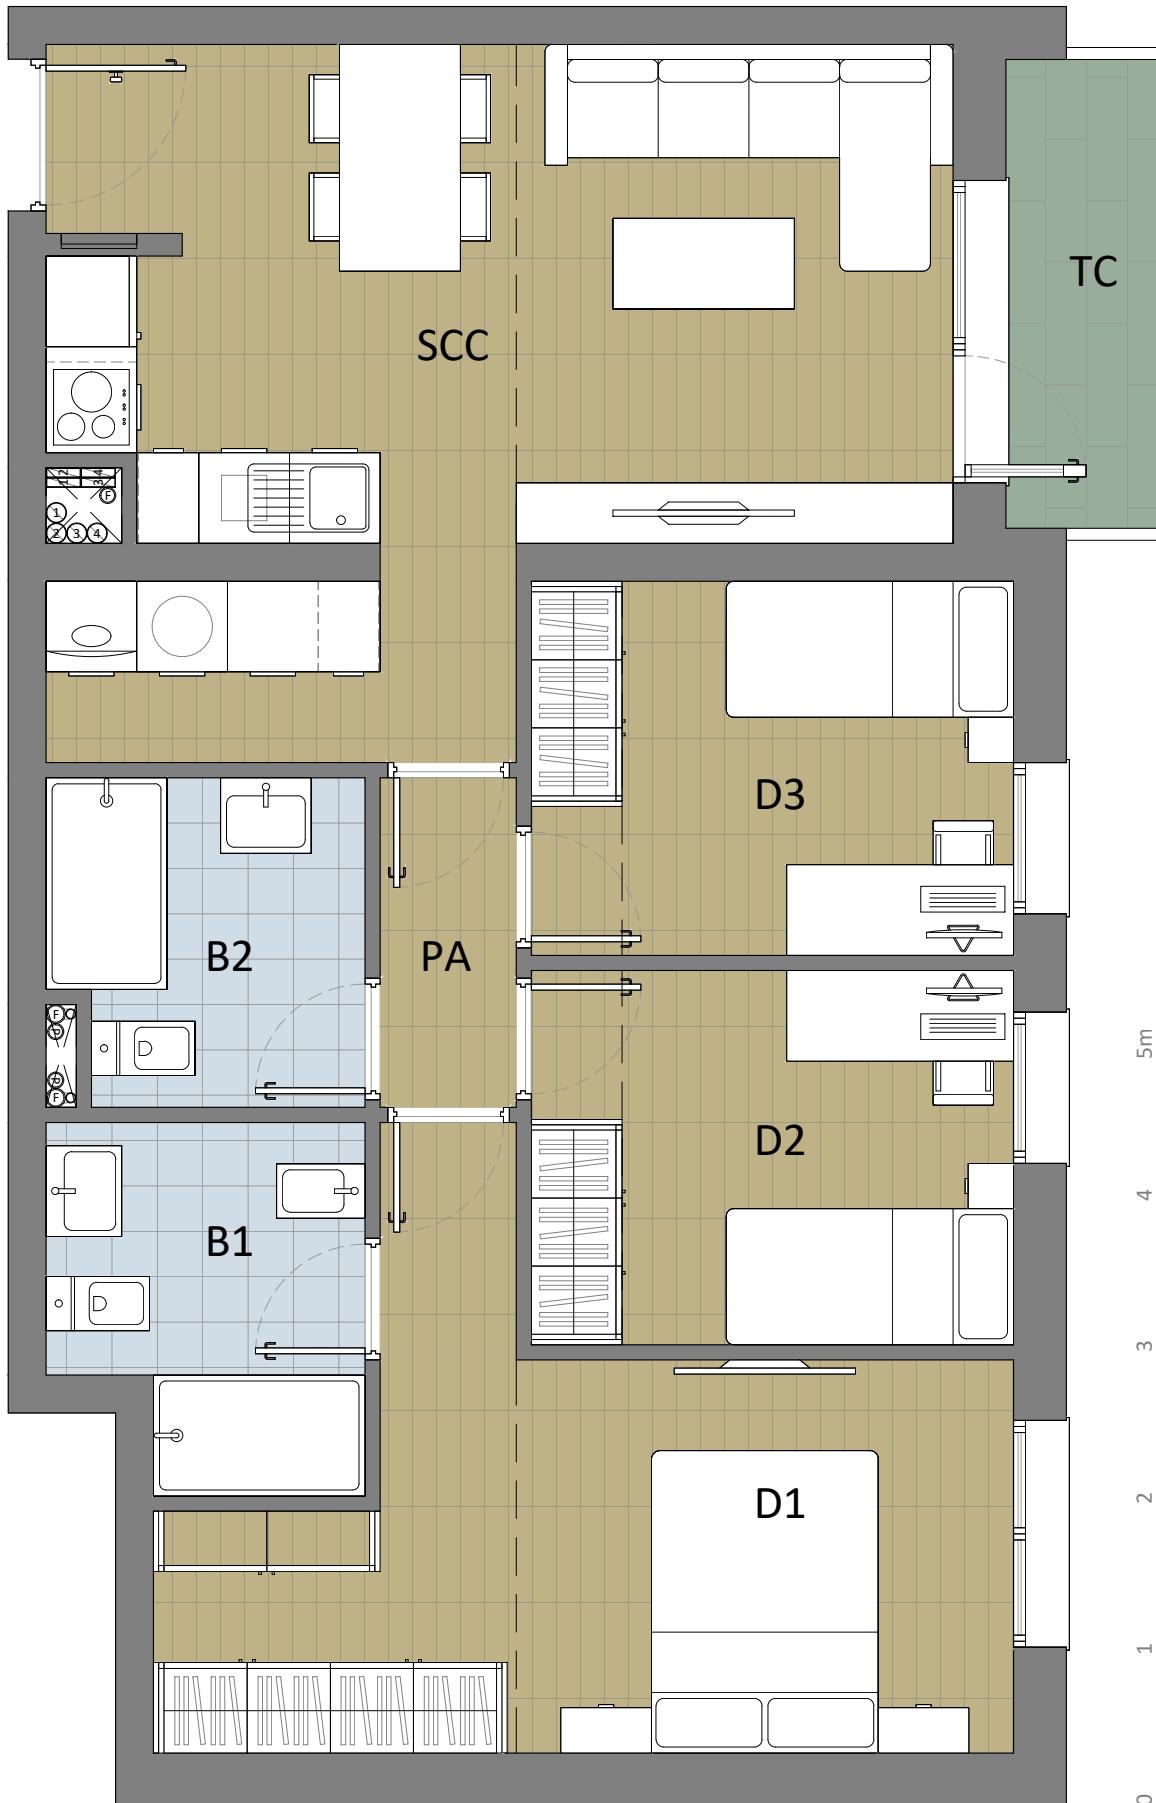


PARCELA	TIPO DE VIVIENDA	TIPOLOGIA
R2-03	V.C.L.	T-P3 3D A
PORTAL	PLANTA	
3	TIPO	
LETRA	Nº DE VIVIENDAS	
A	3	

SUPERFICIE UTIL INTERIOR		
ESTANCIA	M ²	
(SCC) SALON-COMEDOR- COCINA	23,25	
(PA) PASILLO	1,95	
(D1) DORMITORIO 1	14,40	
(D2) DORMITORIO 2	7,75	
(D3) DORMITORIO 3	7,75	
(B1) BAÑO 1	4,65	
(B2) BAÑO 2	4,36	
TOTAL	64,11	


SUPERFICIE UTIL EXTERIOR		
ESTANCIA	M ²	
(TC) TERRAZA CUBIERTA	3,45	
TOTAL	3,45	

SUPERFICIE CONST INT DE VIVIENDA	77,68
SUPERFICIE CONST CON ZZCC	90,77
SUPERFICIE CONST DE VIV + ZZCC + TER	94,71

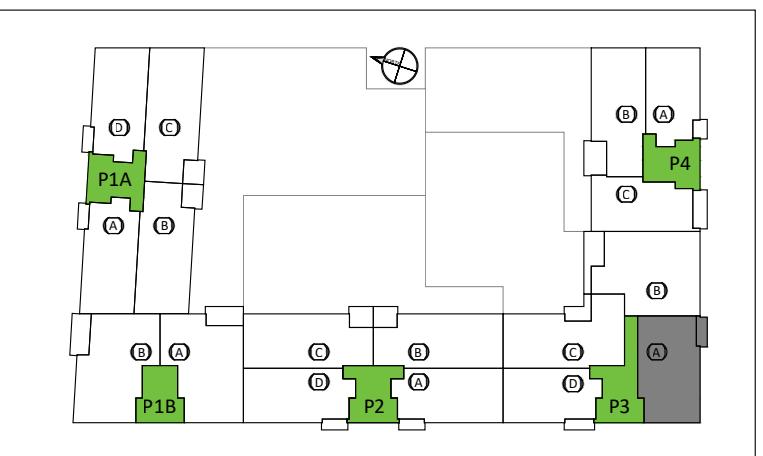


ESTE PLANO Y LOS DATOS NUMÉRICOS QUE EN EL FIGURAN SON PROVISIONALES ESTANDO SUJETOS A MODIFICACIONES POR NECESIDADES DE OBRA, OBTENCIÓN DE LICENCIA Y CALIFICACIÓN PROVISIONAL, ADEMÁS DE AQUELLAS QUE ESTIMEN PERTINENTES EL PROYECTISTA Y LA DIRECCIÓN FACULTATIVA. EL AMUEBLAMIENTO Y EL AJARDINAMIENTO, FIGURAN EXCLUSIVAMENTE A TÍTULO ORIENTATIVO NO ESTANDO INCLUIDO EN EL COSTE DE LA VIVIENDA


0 1 2 3 4 5m

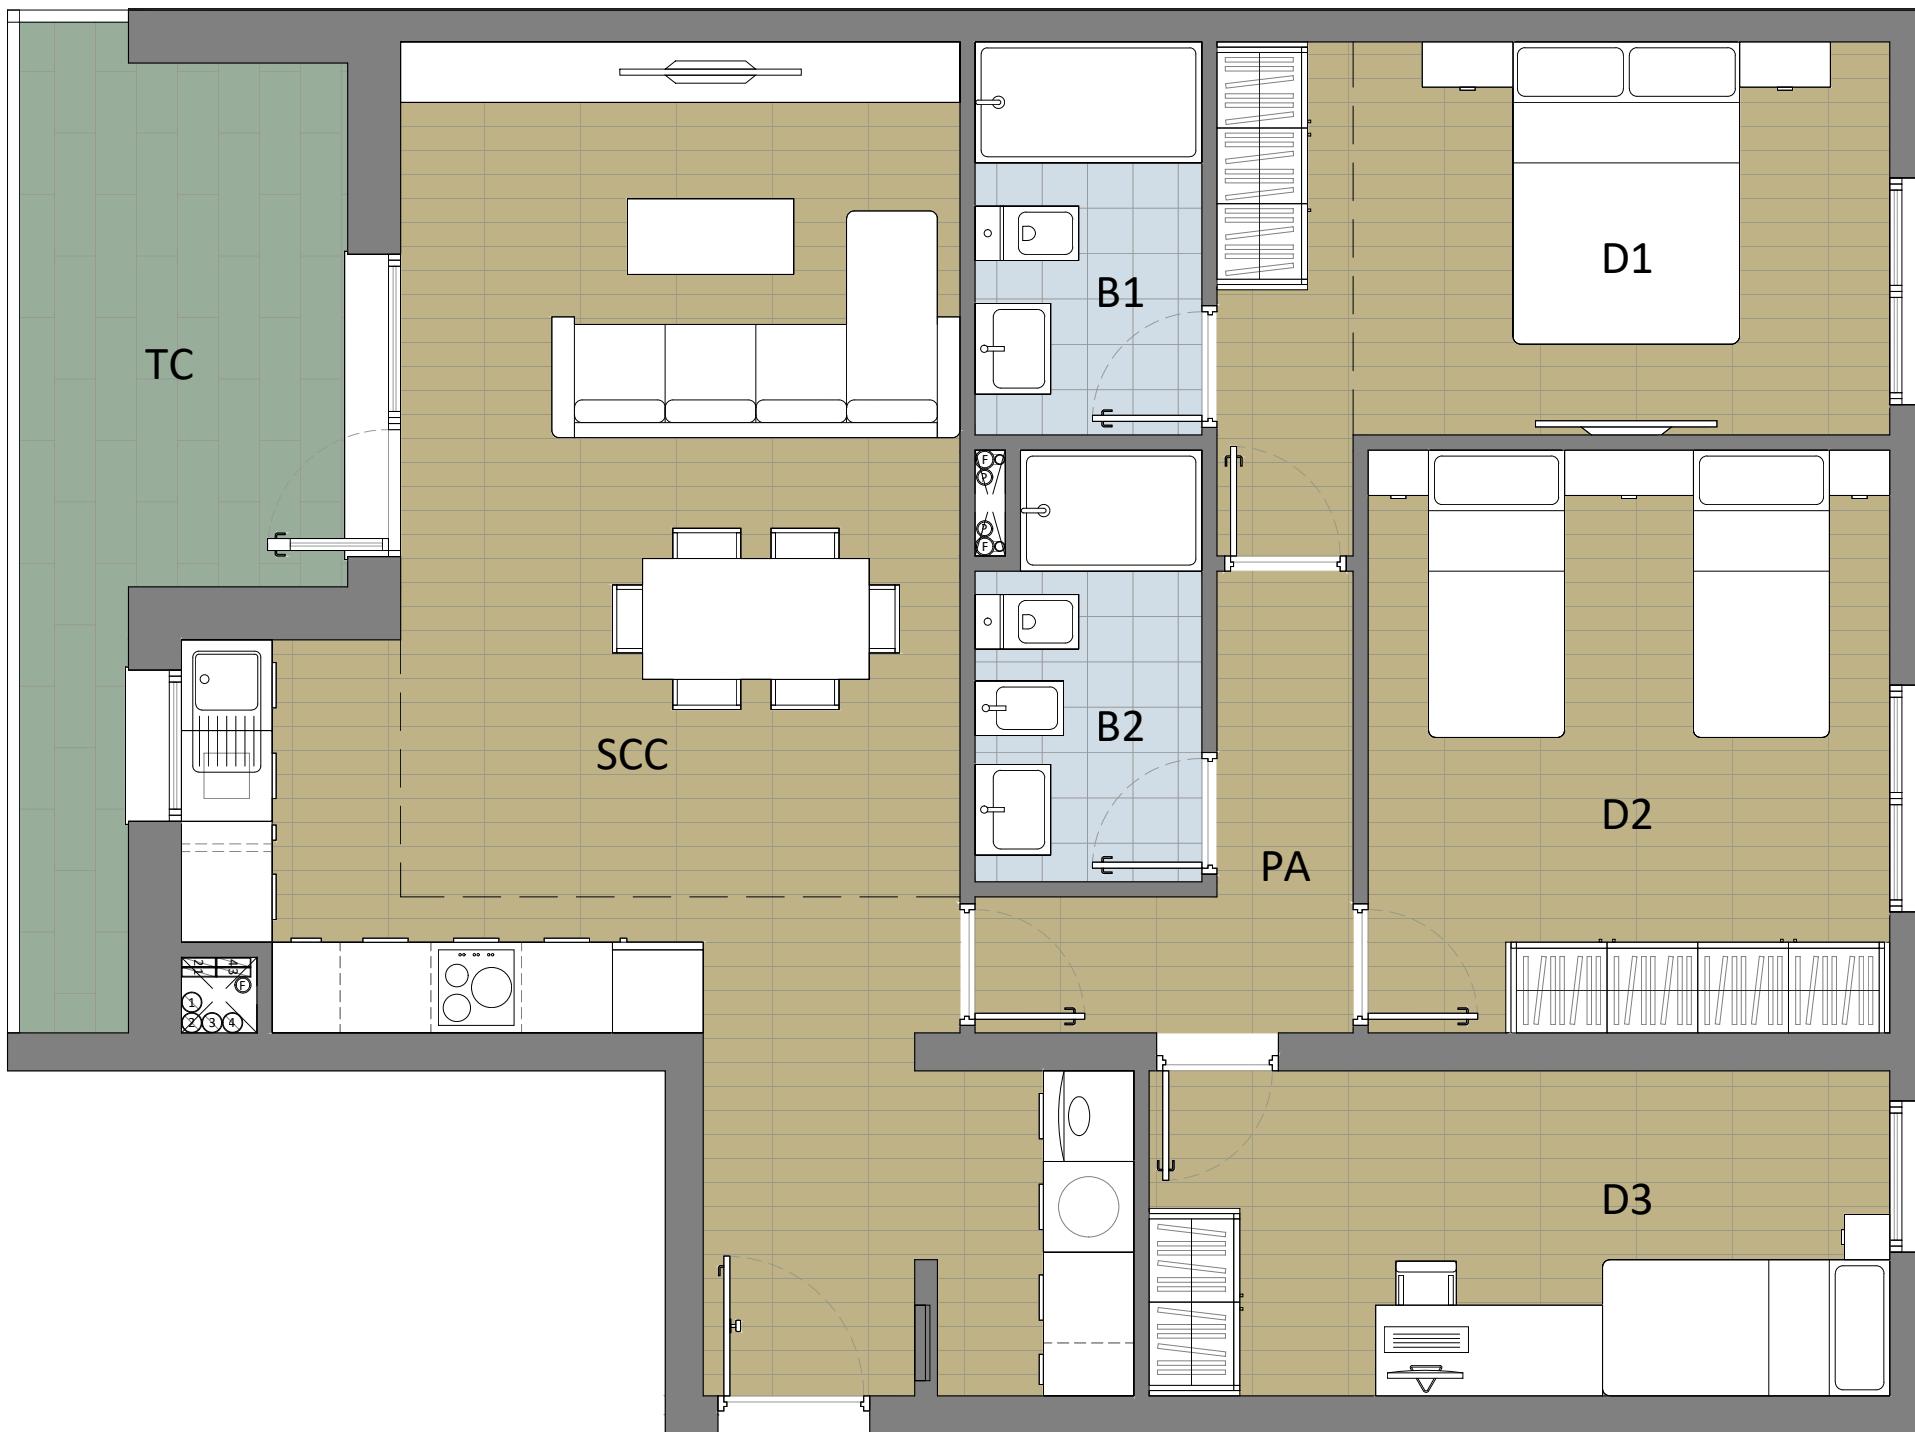


PARCELA	TIPO DE VIVIENDA	TIPOLOGIA	
R2-03	V.C.L.	T-P3 3D B	
PORTAL	PLANTA		
3	TIPO		
LETRA	Nº DE VIVIENDAS		
B	3		
SUPERFICIE UTIL INTERIOR			
ESTANCIA	M ²		
(SCC) SALON-COMEDOR- COCINA	34,00		
(PA) PASILLO	4,20		
(D1) DORMITORIO 1	12,15		
(D2) DORMITORIO 2	13,10		
(D3) DORMITORIO 3	10,40		
(B1) BAÑO 1	3,90		
(B2) BAÑO 2	4,00		
TOTAL	81,75		
SUPERFICIE UTIL EXTERIOR			
ESTANCIA	M ²		
(TC) TERRAZA CUBIERTA	9,80		
TOTAL	9,80		
SUPERFICIE CONST INT DE VIVIENDA	97,23		
SUPERFICIE CONST CON ZZCC	113,62		
SUPERFICIE CONST DE VIV + ZZCC + TER	124,69		

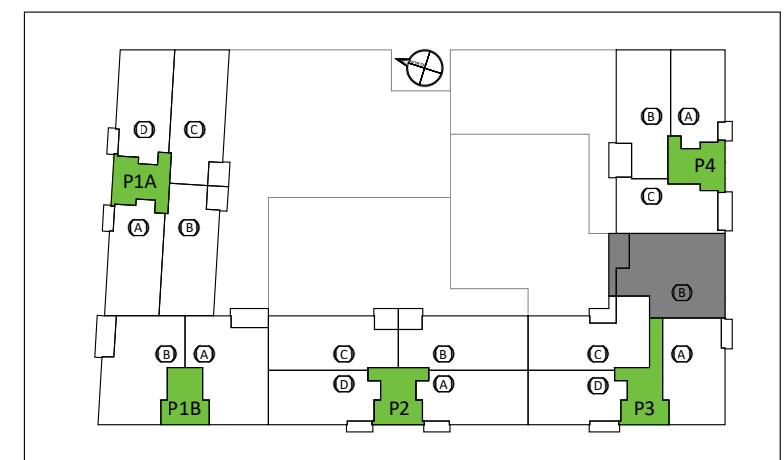

ESTE PLANO Y LOS DATOS NUMÉRICOS QUE EN EL FIGURAN SON PROVISIONALES ESTANDO SUJETOS A MODIFICACIONES POR NECESIDADES DE OBRA, OBTENCIÓN DE LICENCIA Y CALIFICACIÓN PROVISIONAL, ADÉM DE AQUELLAS QUE ESTIMEN PERTINENTES EL PROYECTISTA Y LA DIRECCIÓN FACULTATIVA. EL AMUEBLAMIENTO Y EL AJARDINAMIENTO, FIGURAN EXCLUSIVAMENTE A TÍTULO ORIENTATIVO NO ESTANDO INCLUIDO EN EL COSTE DE LA VIVIENDA

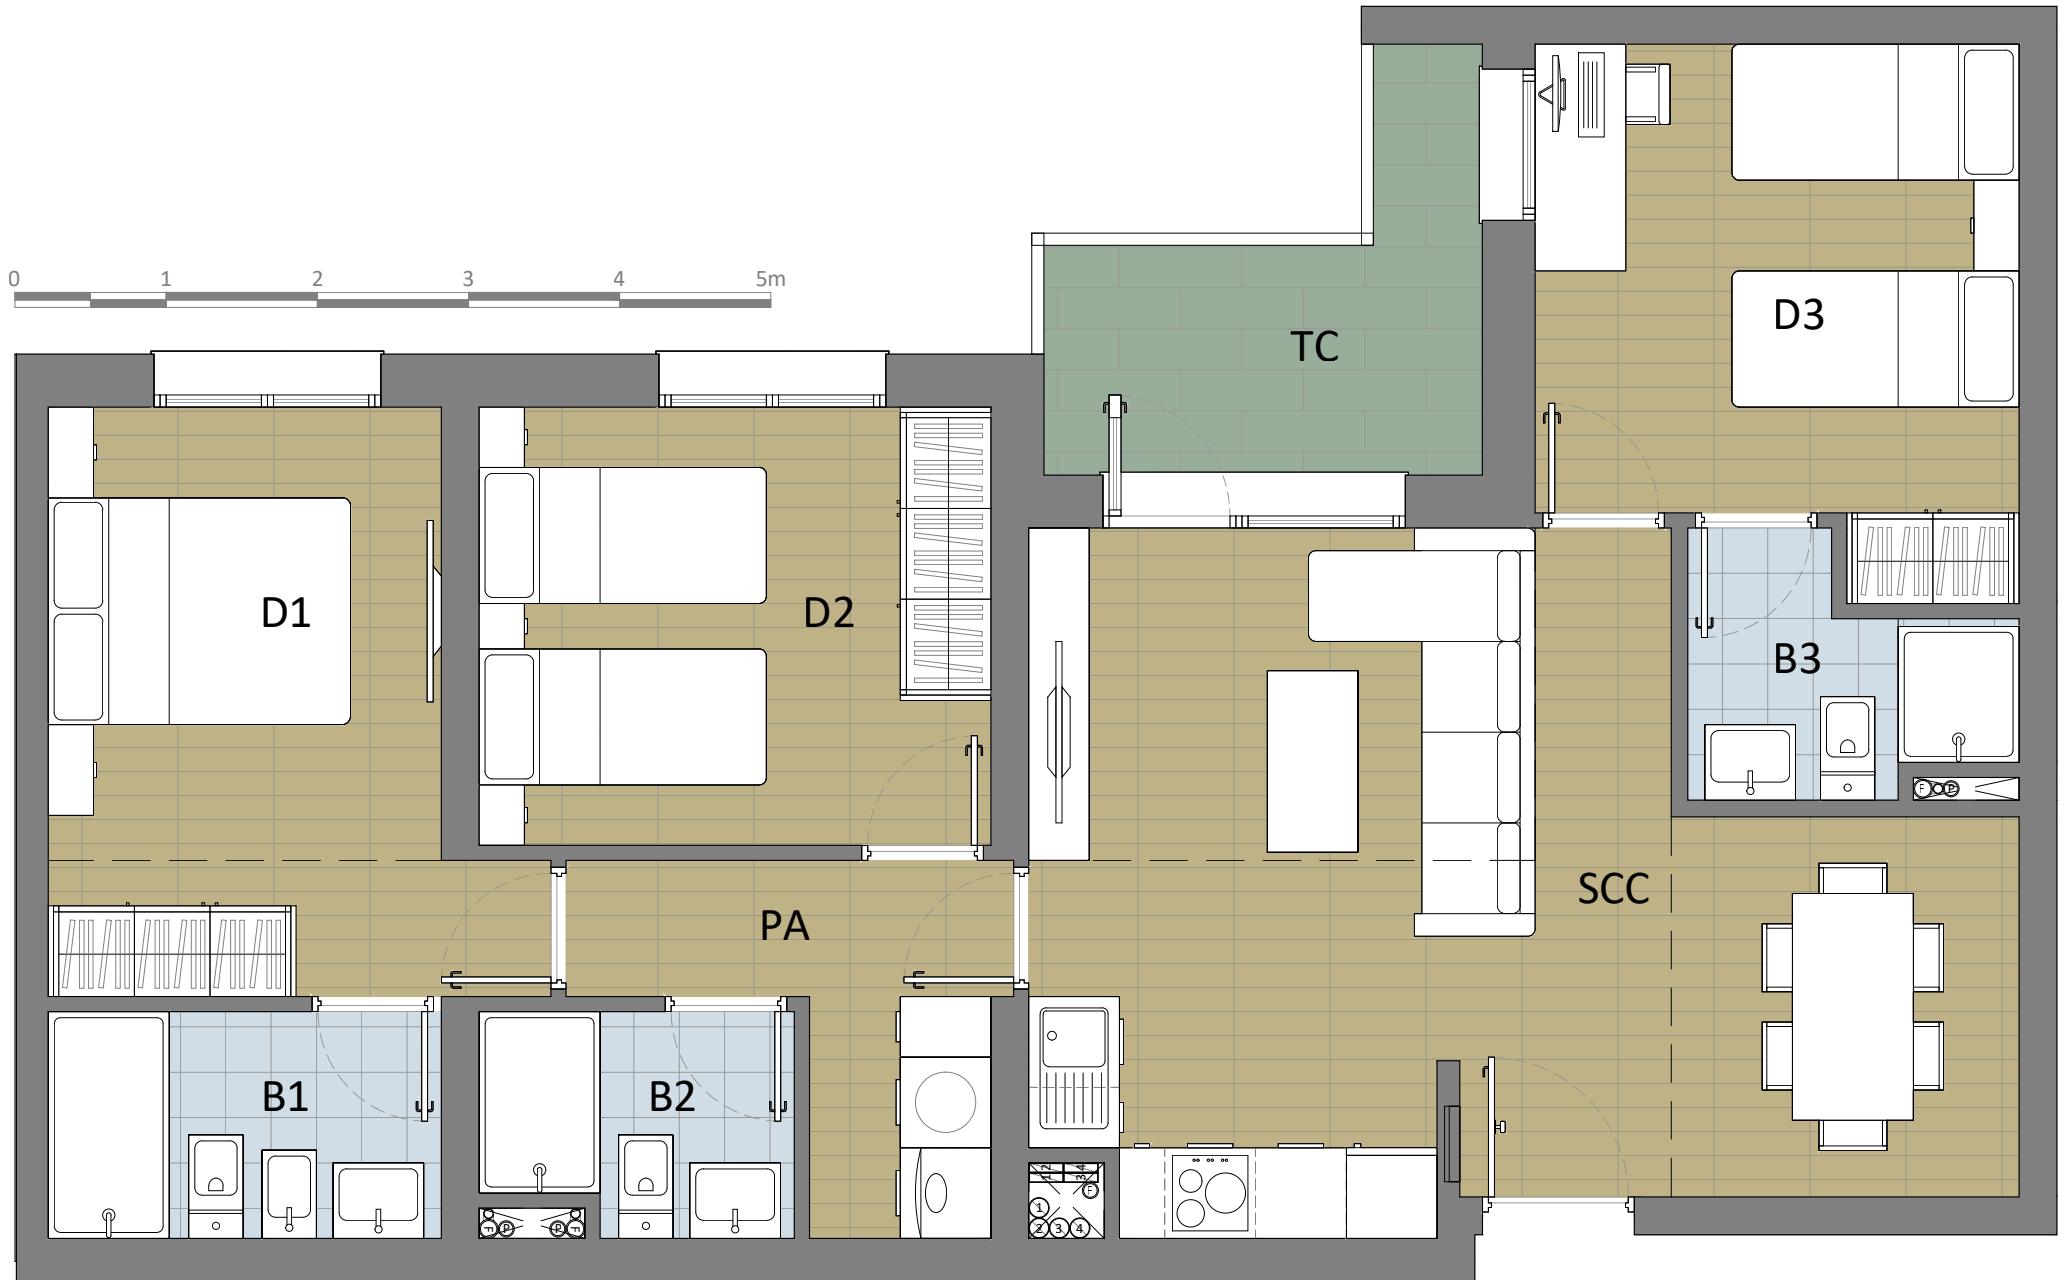


PARCELA	TIPO DE VIVIENDA	TIPOLOGIA
R2-03	V.C.L.	T-P3 3D C
PORTAL	PLANTA	
3	TIPO	
LETRA	Nº DE VIVIENDAS	
C	3	
SUPERFICIE UTIL INTERIOR		
ESTANCIA	M ²	
(SCC) SALON-COMEDOR- COCINA	24,80	
(PA) PASILLO	4,60	
(D1) DORMITORIO 1	10,65	
(D2) DORMITORIO 2	9,65	
(D3) DORMITORIO 3	10,50	
(B1) BAÑO 1	3,90	
(B2) BAÑO 2	2,90	
(B3) BAÑO 3	3,00	
TOTAL	70,00	
SUPERFICIE UTIL EXTERIOR		
ESTANCIA	M ²	
(TC) TERRAZA CUBIERTA	5,35	
TOTAL	5,35	
SUPERFICIE CONST INT DE VIVIENDA		
SUPERFICIE CONST CON ZZCC	99,09	
SUPERFICIE CONST DE VIV + ZZCC + TER	104,89	

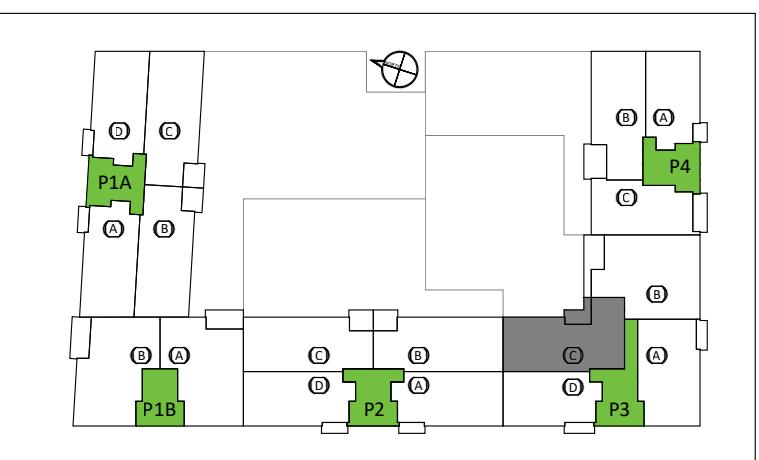

ESTE PLANO Y LOS DATOS NUMÉRICOS QUE EN EL FIGURAN SON PROVISIONALES ESTANDO SUJETOS A MODIFICACIONES POR NECESIDADES DE OBRA, OBTENCIÓN DE LICENCIA Y CALIFICACIÓN PROVISIONAL, ADEMÁS DE AQUELLAS QUE ESTIMEN PERTINENTES EL PROYECTISTA Y LA DIRECCIÓN FACULTATIVA. EL AMUEBLAMIENTO Y EL AJARDINAMIENTO, FIGURAN EXCLUSIVAMENTE A TÍTULO ORIENTATIVO NO ESTANDO INCLUIDO EN EL COSTE DE LA VIVIENDA


PARCELA	TIPO DE VIVIENDA	TIPOLOGIA
R2-03	V.C.L.	T-P3 2D D
PORTAL	PLANTA	
3	TIPO	
LETRA	Nº DE VIVIENDAS	
D	3	

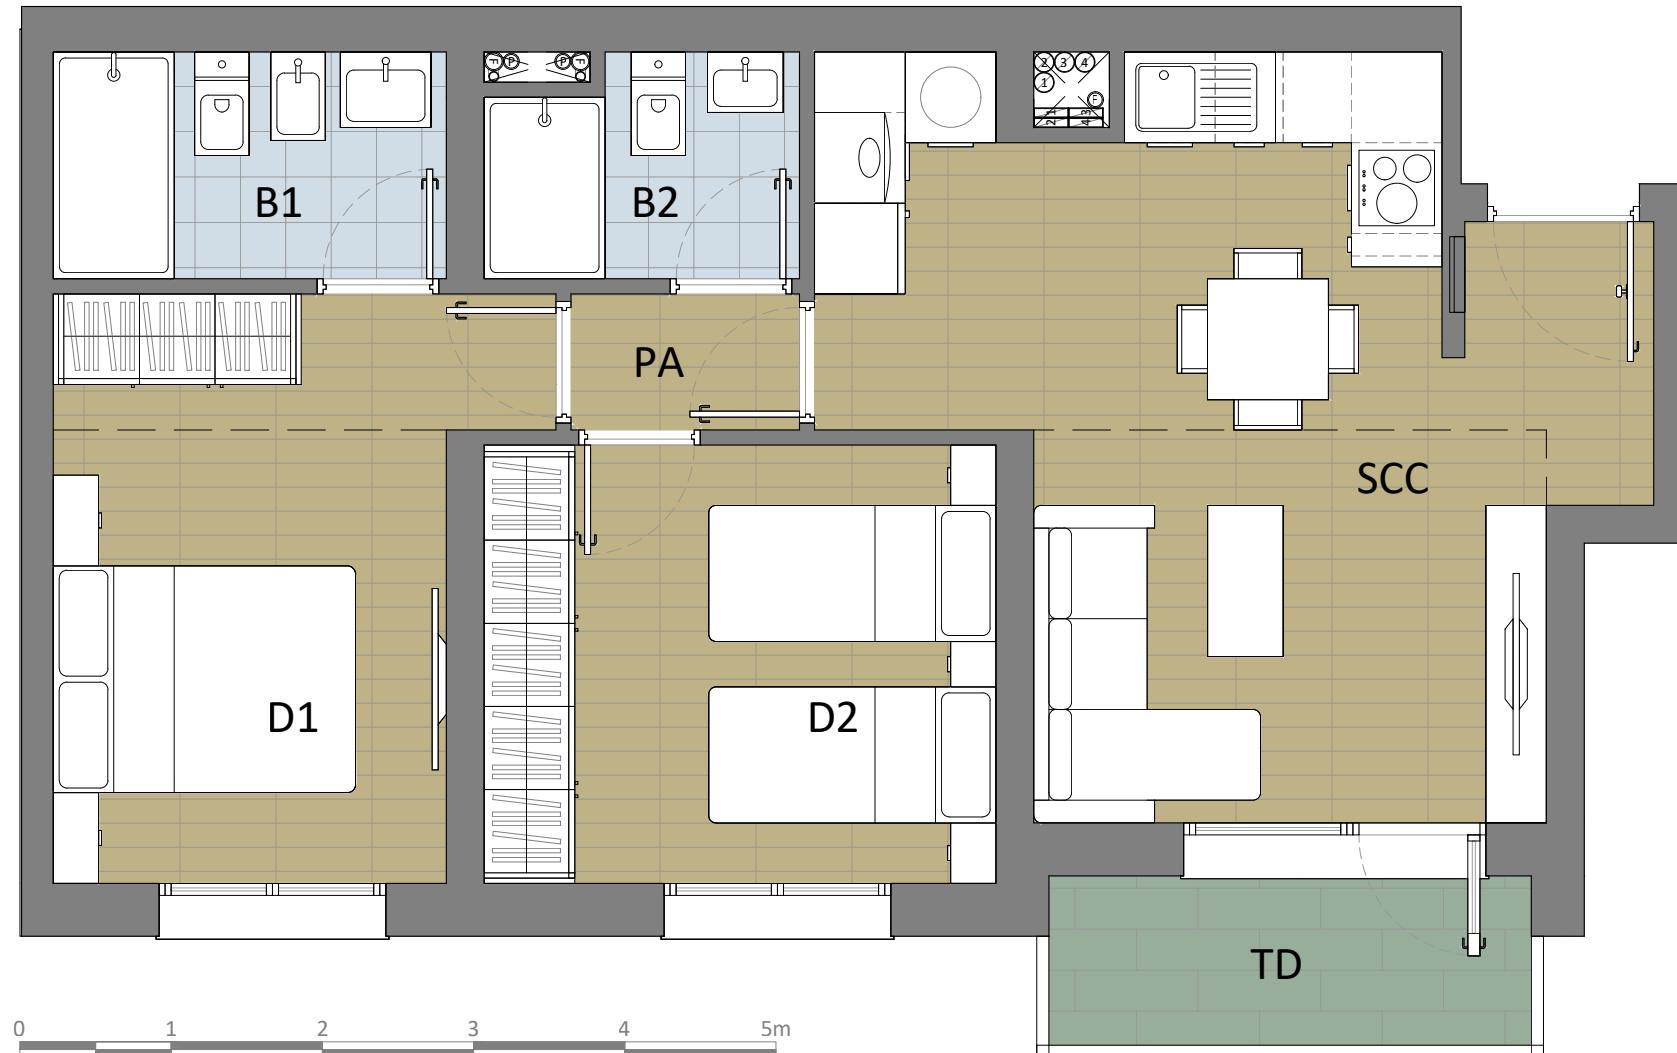

SUPERFICIE UTIL INTERIOR		
ESTANCIA	M ²	
(SCC) SALON-COMEDOR- COCINA	20,80	
(PA) PASILLO	1,35	
(D1) DORMITORIO 1	10,65	
(D2) DORMITORIO 2	9,60	
(B1) BAÑO 1	3,90	
(B2) BAÑO 2	2,90	
TOTAL	49,20	

SUPERFICIE UTIL EXTERIOR		
ESTANCIA	M ²	
(TC) TERRAZA CUBIERTA	3,55	
TOTAL	3,55	


SUPERFICIE CONST INT DE VIVIENDA	60,68
SUPERFICIE CONST CON ZZCC	70,91
SUPERFICIE CONST DE VIV + ZZCC + TER	74,87

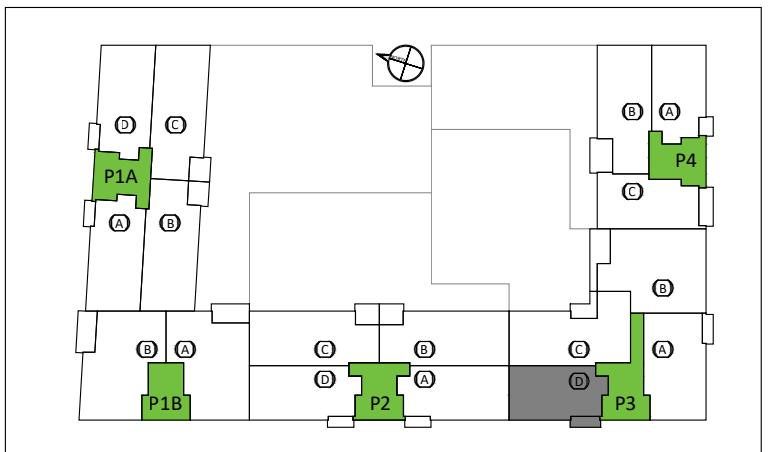


ESTE PLANO Y LOS DATOS NUMÉRICOS QUE EN EL FIGURAN SON PROVISIONALES ESTANDO SUJETOS A MODIFICACIONES POR NECESIDADES DE OBRA, OBTENCIÓN DE LICENCIA Y CALIFICACIÓN PROVISIONAL, ADEMÁS DE AQUELLAS QUE ESTIMEN PERTINENTES EL PROYECTISTA Y LA DIRECCIÓN FACULTATIVA. EL AMUEBLAMIENTO Y EL AJARDINAMIENTO, FIGURAN EXCLUSIVAMENTE A TÍTULO ORIENTATIVO NO ESTANDO INCLUIDO EN EL COSTE DE LA VIVIENDA



PARCELA	TIPO DE VIVIENDA	TIPOLOGIA
R2-03	V.C.L.	A-P3 3D B
PORTAL	PLANTA	
3	ÁTICO	
LETRA	Nº DE VIVIENDAS	
B	1	
SUPERFICIE UTIL INTERIOR		
ESTANCIA	M ²	
(SCC) SALON-COMEDOR- COCINA	26,00	
(PA) PASILLO	2,85	
(D1) DORMITORIO 1	13,35	
(D2) DORMITORIO 2	8,25	
(D3) DORMITORIO 3	8,00	
(B1) BAÑO 1	5,60	
(B2) BAÑO 2	5,10	
TOTAL	69,15	
SUPERFICIE UTIL EXTERIOR		
ESTANCIA	M ²	
(TD) TERRAZA DESCUBIERTA	26,40	
TOTAL	26,40	
SUPERFICIE CONST INT DE VIVIENDA	83,70	
SUPERFICIE CONST CON ZZCC	97,81	
SUPERFICIE CONST DE VIV + ZZCC + TER	125,71	

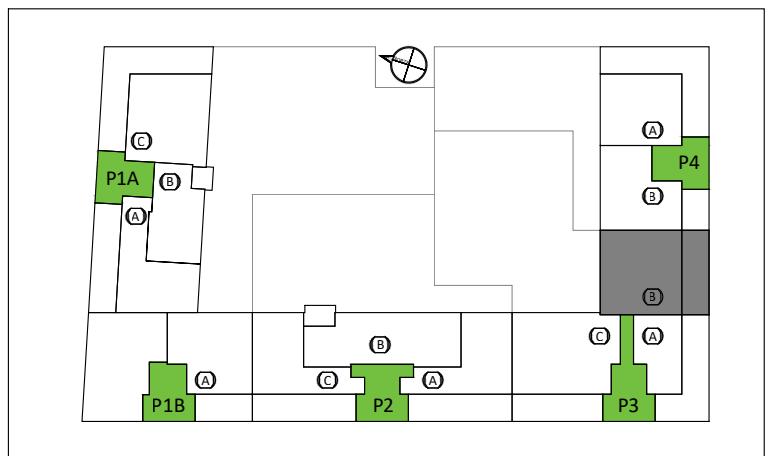

ESTE PLANO Y LOS DATOS NUMÉRICOS QUE EN EL FIGURAN SON PROVISIONALES ESTANDO SUJETOS A MODIFICACIONES POR NECESIDADES DE OBRA, OBTENCIÓN DE LICENCIA Y CALIFICACIÓN PROVISIONAL, ADÉM DE AQUELLAS QUE ESTIMEN PERTINENTES EL PROYECTISTA Y LA DIRECCIÓN FACULTATIVA. EL AMUEBLAMIENTO Y EL AJARDINAMIENTO, FIGURAN EXCLUSIVAMENTE A TÍTULO ORIENTATIVO NO ESTANDO INCLUIDO EN EL COSTE DE LA VIVIENDA

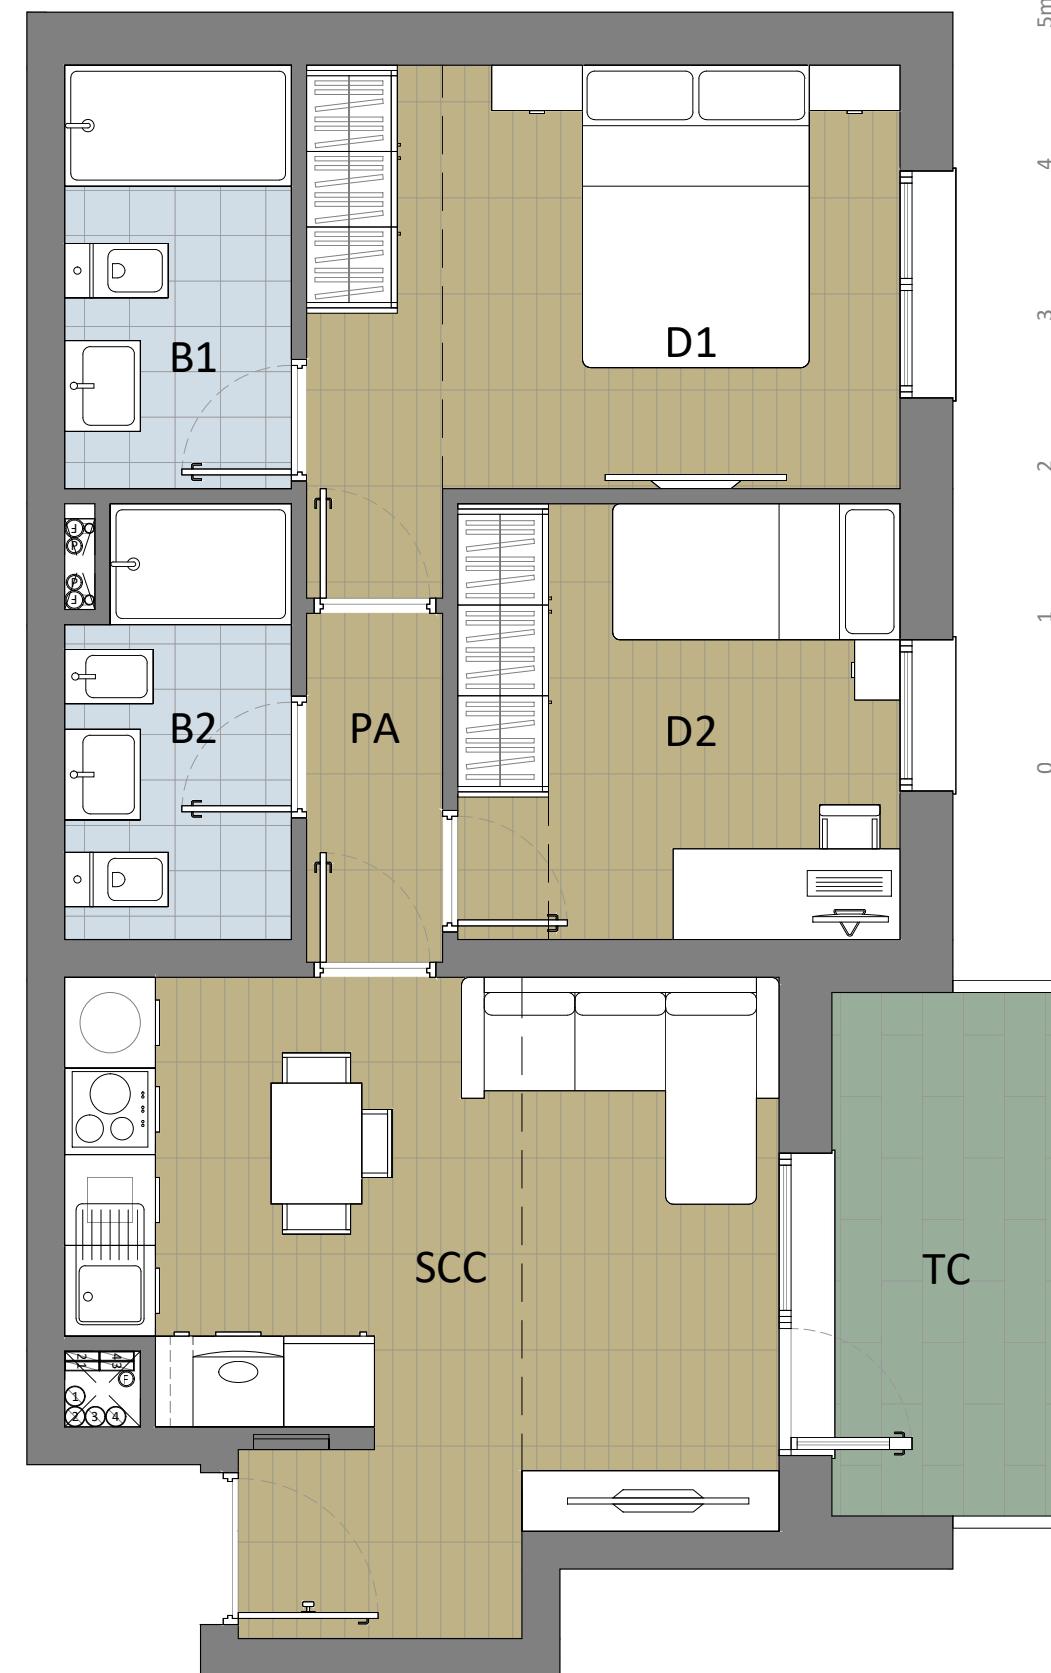


5m
4
3
2
1
0

PARCELA	TIPO DE VIVIENDA	TIPOLOGIA
R2-04	V.P.P.L.	T-P4 2D A
PORTAL	PLANTA	
4	TIPO	
LETRA	Nº DE VIVIENDAS	
A	3	


SUPERFICIE UTIL INTERIOR		
ESTANCIA	M ²	
(SCC) SALON-COMEDOR- COCINA	17,35	
(PA) PASILLO	2,10	
(D1) DORMITORIO 1	11,50	
(D2) DORMITORIO 2	8,30	
(B1) BAÑO 1	4,20	
(B2) BAÑO 2	4,00	
TOTAL	47,45	

SUPERFICIE UTIL EXTERIOR		
ESTANCIA	M ²	
(TC) TERRAZA CUBIERTA	5,25	
TOTAL	5,25	

SUPERFICIE CONST INT DE VIVIENDA	58,78
SUPERFICIE CONST CON ZZCC	72,06
SUPERFICIE CONST DE VIV + ZZCC + TER	77,73

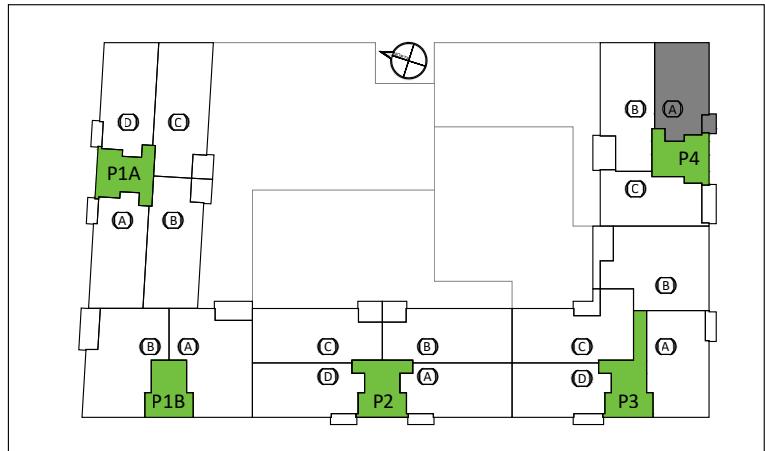

ESTE PLANO Y LOS DATOS NUMÉRICOS QUE EN EL FIGURAN SON PROVISIONALES ESTANDO SUJETOS A MODIFICACIONES POR NECESIDADES DE OBRA, OBTENCIÓN DE LICENCIA Y CALIFICACIÓN PROVISIONAL, ADEMÁS DE AQUELLAS QUE ESTIMEN PERTINENTES EL PROYECTISTA Y LA DIRECCIÓN FACULTATIVA. EL AMUEBLAMIENTO Y EL AJARDINAMIENTO, FIGURAN EXCLUSIVAMENTE A TÍTULO ORIENTATIVO NO ESTANDO INCLUIDO EN EL COSTE DE LA VIVIENDA

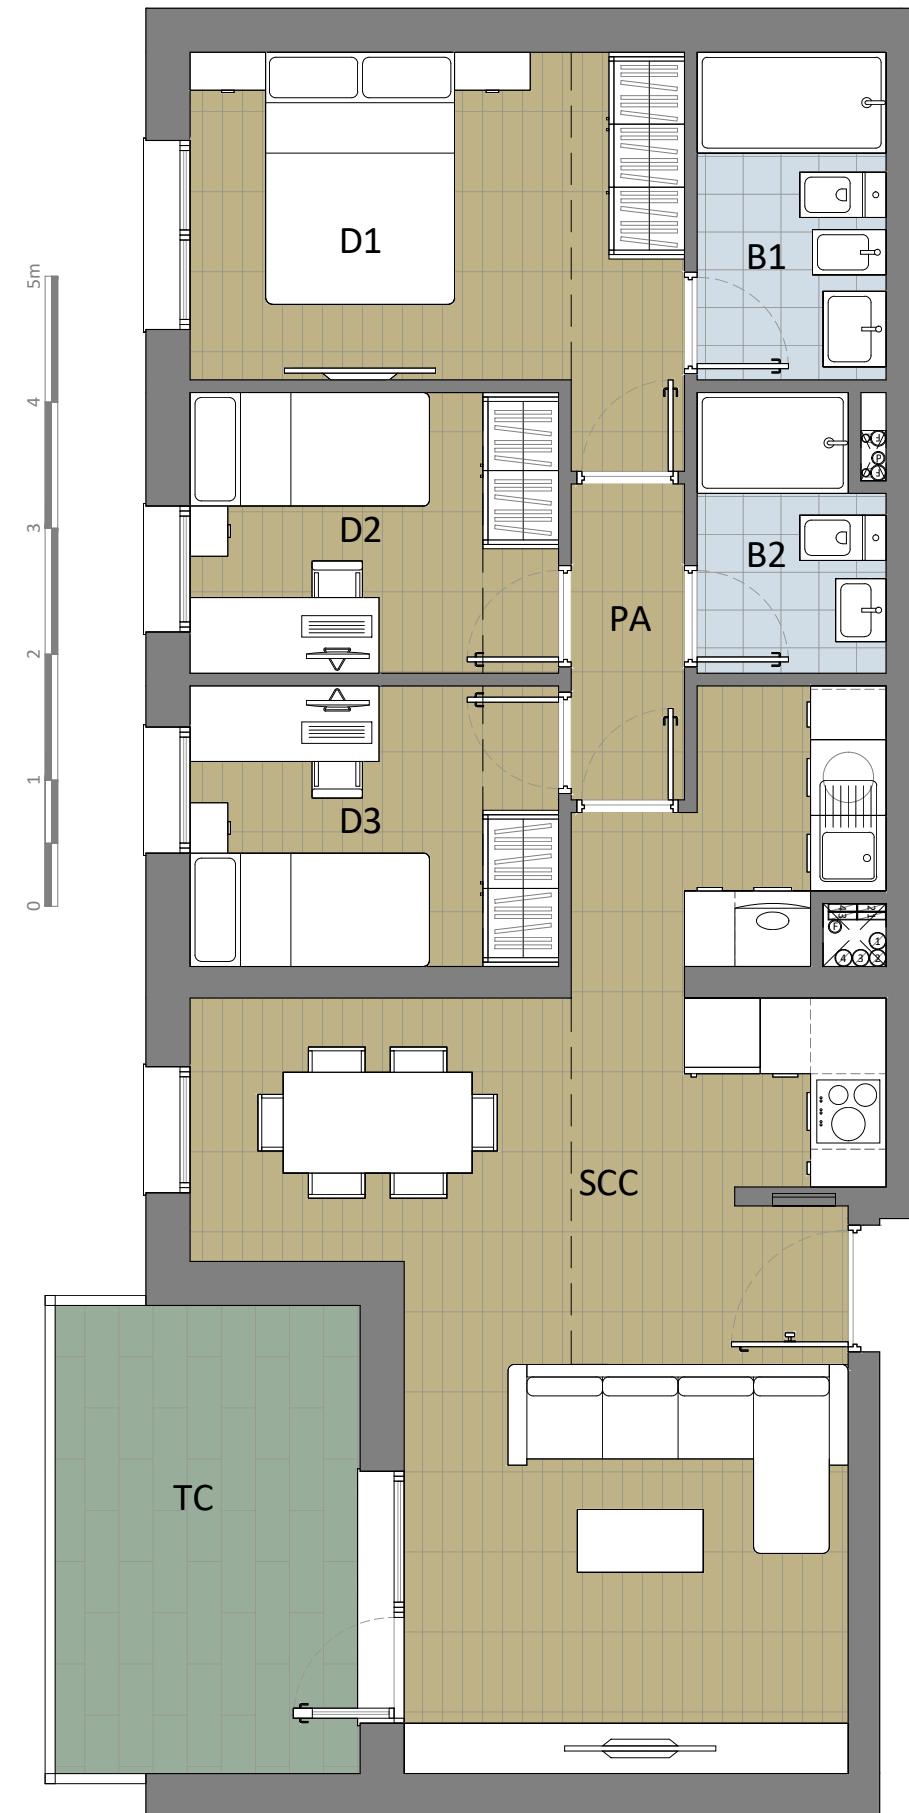


PARCELA	TIPO DE VIVIENDA	TIPOLOGIA
R2-04	V.P.P.L.	T-P4 3D B
PORTAL	PLANTA	
4	TIPO	
LETRA	Nº DE VIVIENDAS	
B	3	

SUPERFICIE UTIL INTERIOR		
ESTANCIA	M ²	
(SCC) SALON-COMEDOR- COCINA	30,00	
(PA) PASILLO	2,25	
(D1) DORMITORIO 1	10,70	
(D2) DORMITORIO 2	6,35	
(D3) DORMITORIO 3	6,35	
(B1) BAÑO 1	3,90	
(B2) BAÑO 2	3,10	
TOTAL	62,65	

SUPERFICIE UTIL EXTERIOR		
ESTANCIA	M ²	
(TC) TERRAZA CUBIERTA	9,00	
TOTAL	9,00	

SUPERFICIE CONST INT DE VIVIENDA	77,08
SUPERFICIE CONST CON ZZCC	94,50
SUPERFICIE CONST DE VIV + ZZCC + TER	103,92

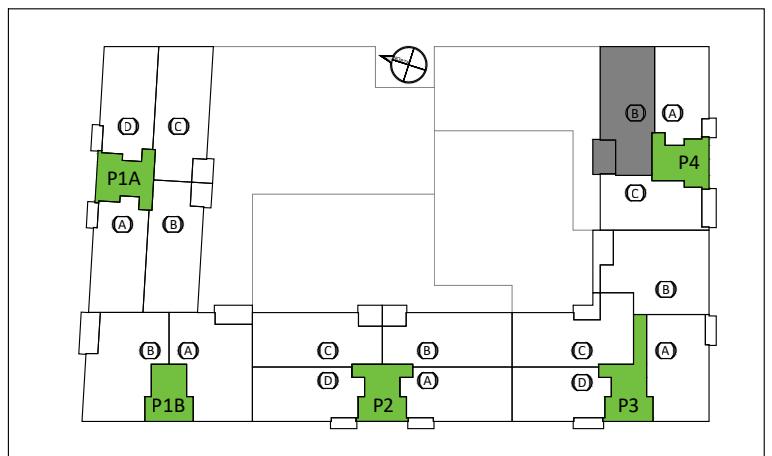


ESTE PLANO Y LOS DATOS NUMÉRICOS QUE EN EL FIGURAN SON PROVISIONALES ESTANDO SUJETOS A MODIFICACIONES POR NECESIDADES DE OBRA, OBTENCIÓN DE LICENCIA Y CALIFICACIÓN PROVISIONAL, ADEMÁS DE AQUELLAS QUE ESTIMEN PERTINENTES EL PROYECTISTA Y LA DIRECCIÓN FACULTATIVA. EL AMUEBLAMIENTO Y EL AJARDINAMIENTO, FIGURAN EXCLUSIVAMENTE A TÍTULO ORIENTATIVO NO ESTANDO INCLUIDO EN EL COSTE DE LA VIVIENDA

PARCELA	TIPO DE VIVIENDA	TIPOLOGIA
R2-04	V.P.P.L.	T-P4 2D C
PORTAL	PLANTA	
4	TIPO	
LETRA	Nº DE VIVIENDAS	
C	3	

SUPERFICIE UTIL INTERIOR		
ESTANCIA	M ²	
(SCC) SALON-COMEDOR- COCINA	22,70	
(PA) PASILLO	1,00	
(D1) DORMITORIO 1	13,45	
(D2) DORMITORIO 2	7,85	
(B1) BAÑO 1	4,60	
(B2) BAÑO 2	2,80	
TOTAL	52,40	

SUPERFICIE UTIL EXTERIOR		
ESTANCIA	M ²	
(TC) TERRAZA CUBIERTA	6,30	
TOTAL	6,30	

SUPERFICIE CONST INT DE VIVIENDA	63,65
SUPERFICIE CONST CON ZZCC	78,03
SUPERFICIE CONST DE VIV + ZZCC + TER	84,71

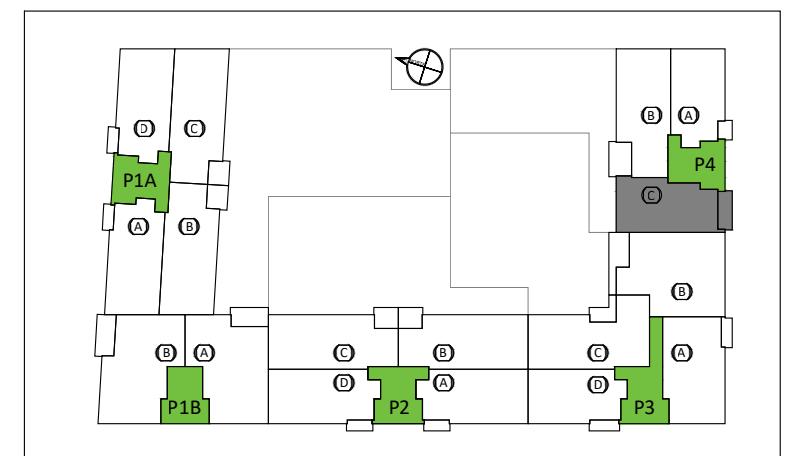

ESTE PLANO Y LOS DATOS NUMÉRICOS QUE EN EL FIGURAN SON PROVISIONALES ESTANDO SUJETOS A MODIFICACIONES POR NECESIDADES DE OBRA, OBTENCIÓN DE LICENCIA Y CALIFICACIÓN PROVISIONAL, ADEMÁS DE AQUELLAS QUE ESTIMEN PERTINENTES EL PROYECTISTA Y LA DIRECCIÓN FACULTATIVA. EL AMUEBLAMIENTO Y EL AJARDINAMIENTO, FIGURAN EXCLUSIVAMENTE A TÍTULO ORIENTATIVO NO ESTANDO INCLUIDO EN EL COSTE DE LA VIVIENDA




PARCELA	TIPO DE VIVIENDA	TIPOLOGIA
R2-04	V.P.P.L.	A-P4 2D A
PORTAL	PLANTA	
4	ÁTICO	
LETRA	Nº DE VIVIENDAS	
A	1	

SUPERFICIE UTIL INTERIOR		
ESTANCIA	M ²	
(SCC) SALON-COMEDOR- COCINA	26,25	
(PA) PASILLO	0,90	
(D1) DORMITORIO 1	12,40	
(D2) DORMITORIO 2	9,05	
(B1) BAÑO 1	3,85	
(B2) BAÑO 2	4,55	
TOTAL	57,00	

SUPERFICIE UTIL EXTERIOR		
ESTANCIA	M ²	
(TC) TERRAZA CUBIERTA	54,85	
TOTAL	54,85	

SUPERFICIE CONST INT DE VIVIENDA	70,92
SUPERFICIE CONST CON ZZCC	86,94
SUPERFICIE CONST DE VIV + ZZCC + TER	143,78

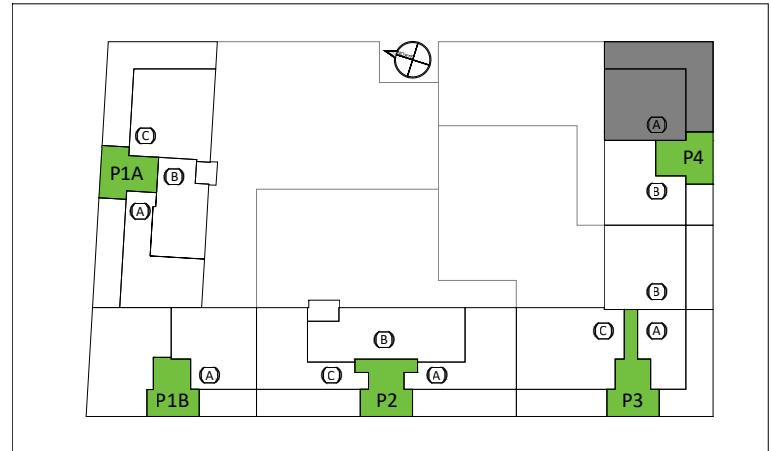

ESTE PLANO Y LOS DATOS NUMÉRICOS QUE EN EL FIGURAN SON PROVISIONALES ESTANDO SUJETOS A MODIFICACIONES POR NECESIDADES DE OBRA, OBTENCIÓN DE LICENCIA Y CALIFICACIÓN PROVISIONAL, ADEMÁS DE AQUELLAS QUE ESTIMEN PERTINENTES EL PROYECTISTA Y LA DIRECCIÓN FACULTATIVA. EL AMUEBLAMIENTO Y EL AJARDINAMIENTO, FIGURAN EXCLUSIVAMENTE A TÍTULO ORIENTATIVO NO ESTANDO INCLUIDO EN EL COSTE DE LA VIVIENDA