



GALIVIVIENDA FORTALEZAS DE VÉLEZ

PARCELA P.2 / E2 DE LA UE - 3 SUP. VM - 8
"ENSANCHE OESTE 2" (VÉLEZ - MÁLAGA)

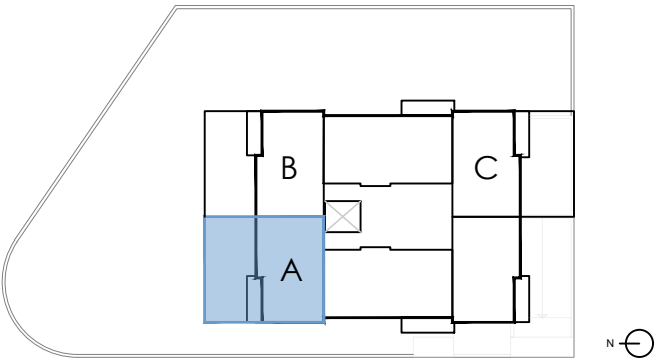


VIVIENDA BAJO °A
1 DORMITORIO + TERRAZA
(vivienda adaptada)

SUPERFICIES ÚTILES	
DISTRIBUIDOR	5.59m²
SALÓN - COMEDOR - COCINA	24.65m²
DORMITORIO 1	17.70m²
BAÑO 1	6.25m²
TERRAZA	44.41m²
TOTAL SUPERFICIE ÚTIL INTERIOR	54.19 m²
TOTAL SUPERFICIE ÚTIL COMPUTABLE	59.61 m²
TOTAL SUPERFICIE ÚTIL CON EECC	61.25 m²

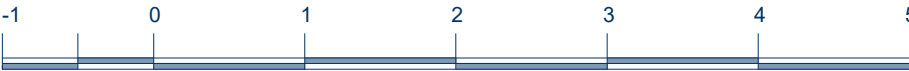


GALIVIVIENDA FORTALEZAS DE VÉLEZ


PARCELA P.2 / E2 DE LA UE - 3 SUP. VM - 8
"ENSANCHE OESTE 2" (VÉLEZ - MÁLAGA)

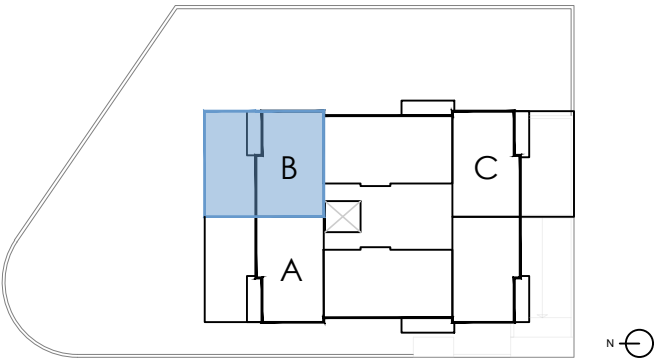

VIVIENDA BAJO ºB
2 DORMITORIOS + TERRAZA

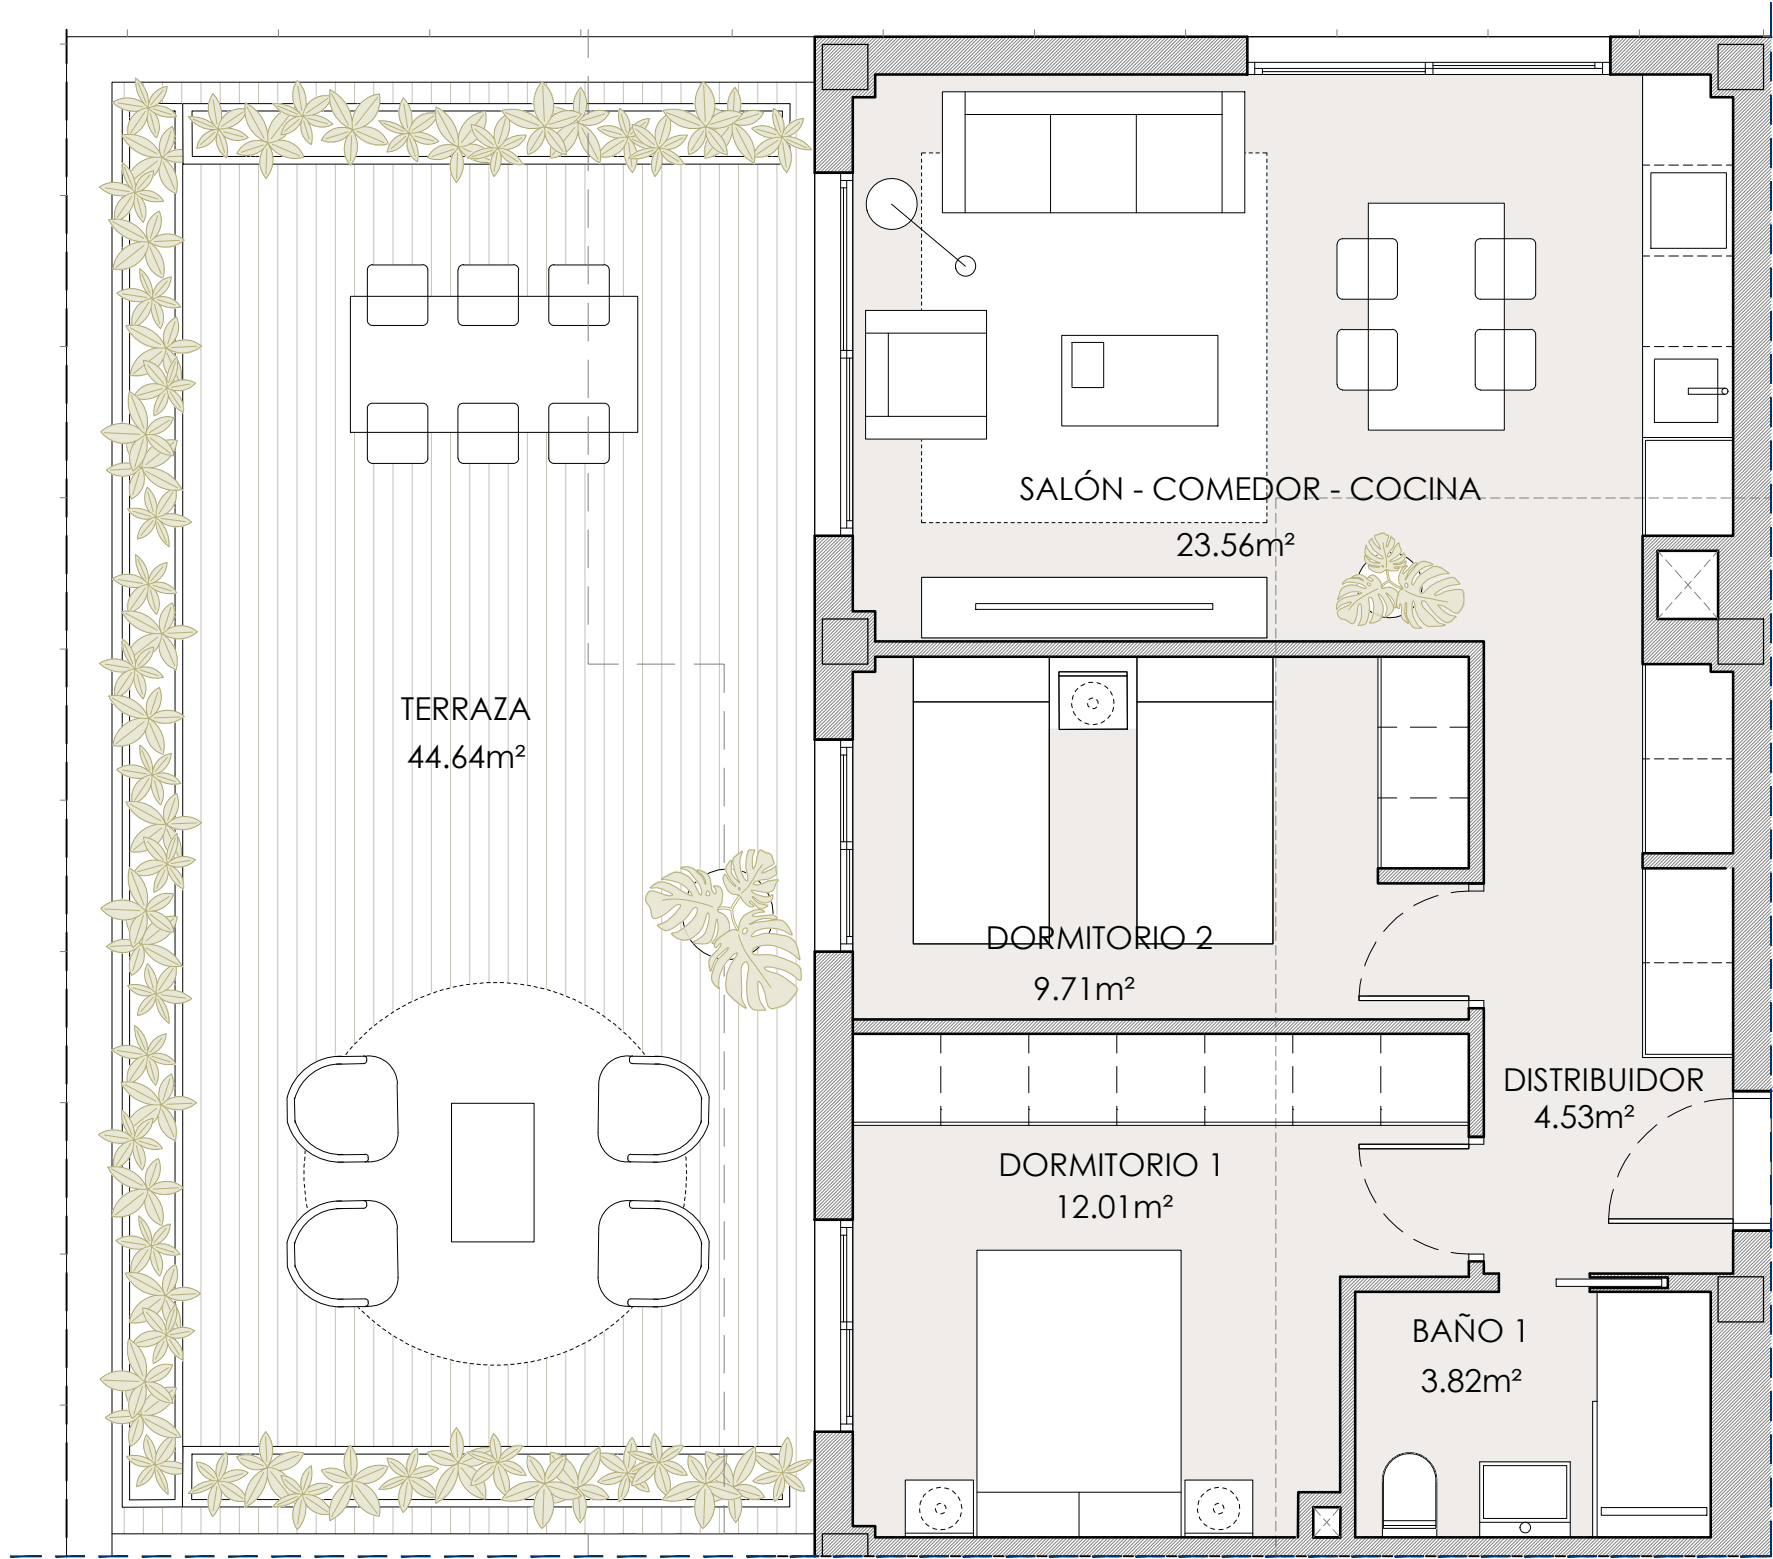


SUPERFICIES ÚTILES	
DISTRIBUIDOR	4.53m²
SALÓN - COMEDOR - COCINA	23.56m²
DORMITORIO 1	12.01m²
DORMITORIO 2	9.71m²
BAÑO 1	3.82m²
TERRAZA	44.64m²
TOTAL SUPERFICIE ÚTIL INTERIOR	53.63 m²
TOTAL SUPERFICIE ÚTIL COMPUTABLE	58.99 m²
TOTAL SUPERFICIE ÚTIL CON EECC	60.62 m²

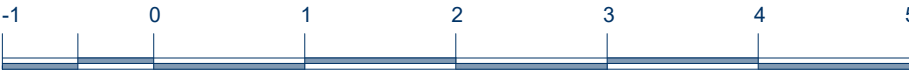

GALIVIVIENDA FORTALEZAS DE VÉLEZ

PARCELA P.2 / E2 DE LA UE - 3 SUP. VM - 8
"ENSANCHE OESTE 2" (VÉLEZ - MÁLAGA)

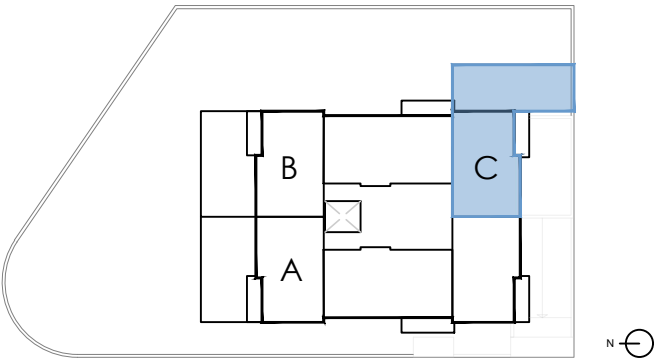


VIVIENDA BAJO°C
2 DORMITORIOS + TERRAZA




SUPERFICIES ÚTILES	
DISTRIBUIDOR	4.39m²
SALÓN - COMEDOR - COCINA	23.31m²
DORMITORIO 1	12.01m²
DORMITORIO 2	9.71m²
BAÑO 1	3.82m²
TERRAZA	50.57m²
TOTAL SUPERFICIE ÚTIL INTERIOR	53.24 m²
TOTAL SUPERFICIE ÚTIL COMPUTABLE	58.56 m²
TOTAL SUPERFICIE ÚTIL CON EECC	60.18 m²



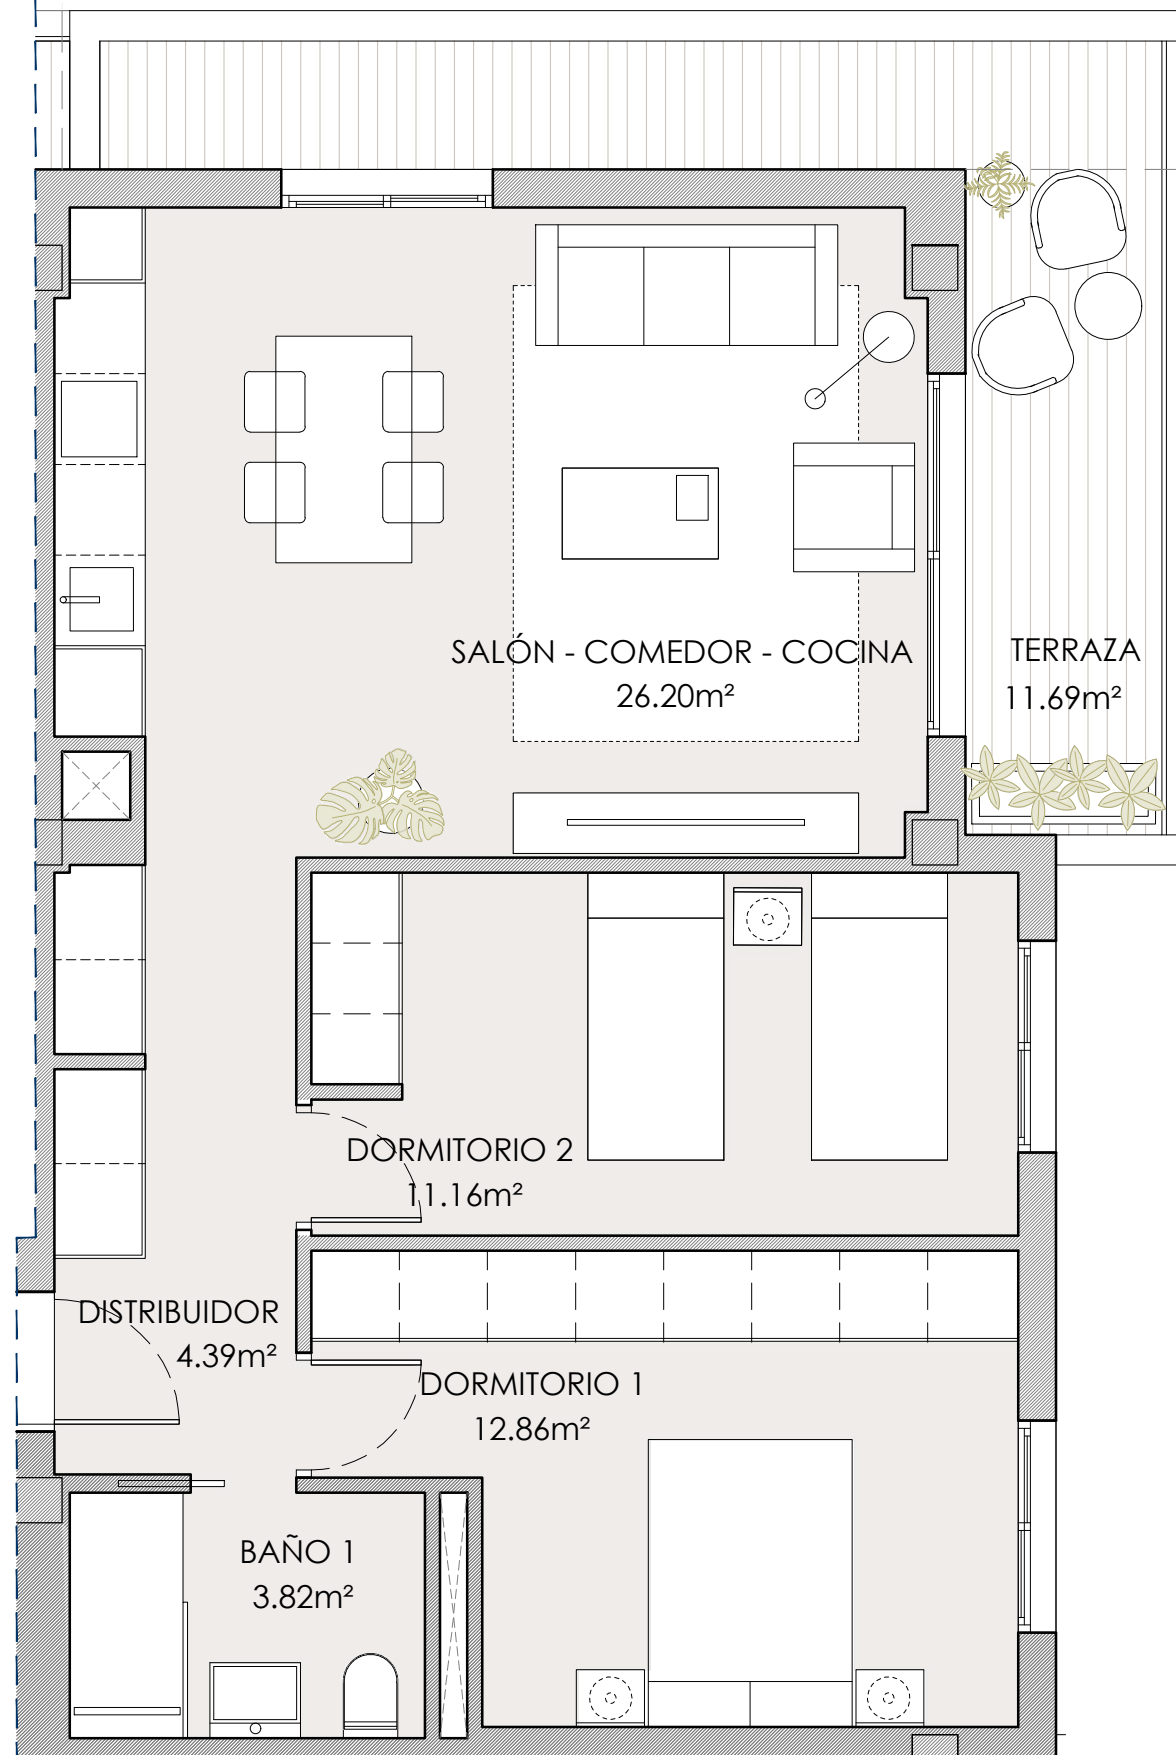

GALIVIVIENDA FORTALEZAS DE VÉLEZ

PARCELA P.2 / E2 DE LA UE - 3 SUP. VM - 8
"ENSANCHE OESTE 2" (VÉLEZ - MÁLAGA)

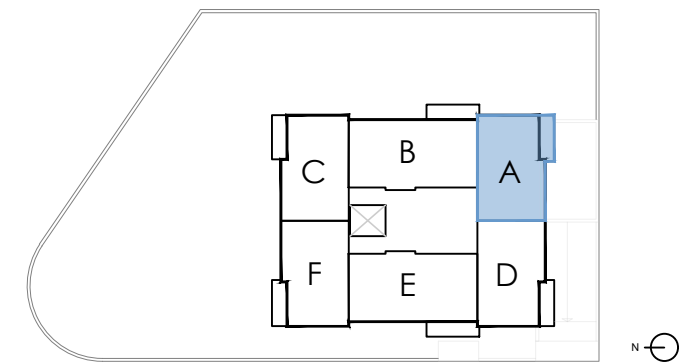



VIVIENDA TIPO A (1º y 3º)
2 DORMITORIOS + TERRAZA

SUPERFICIES ÚTILES	
DISTRIBUIDOR	4.39m ²
SALÓN - COMEDOR -COCINA	26.20m ²
DORMITORIO 1	12.86m ²
DORMITORIO 2	11.16m ²
BAÑO 1	3.82m ²
TERRAZA	11.69m ²
TOTAL SUPERFICIE ÚTIL INTERIOR	58.43 m ²
TOTAL SUPERFICIE ÚTIL COMPUTABLE	64.28m ²
TOTAL SUPERFICIE ÚTIL CON EECC	66.05 m ²




GALIVIVIENDA FORTALEZAS DE VÉLEZ

PARCELA P.2 / E2 DE LA UE - 3 SUP. VM - 8
"ENSANCHE OESTE 2" (VÉLEZ - MÁLAGA)

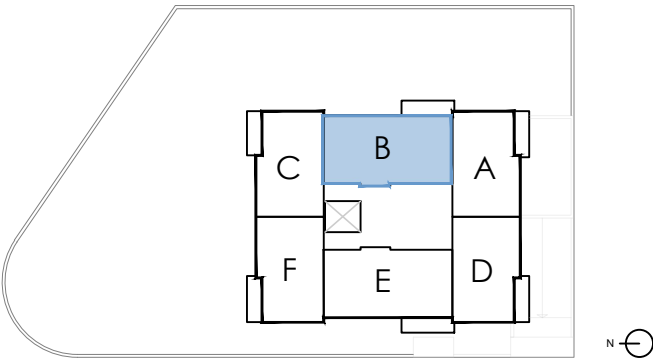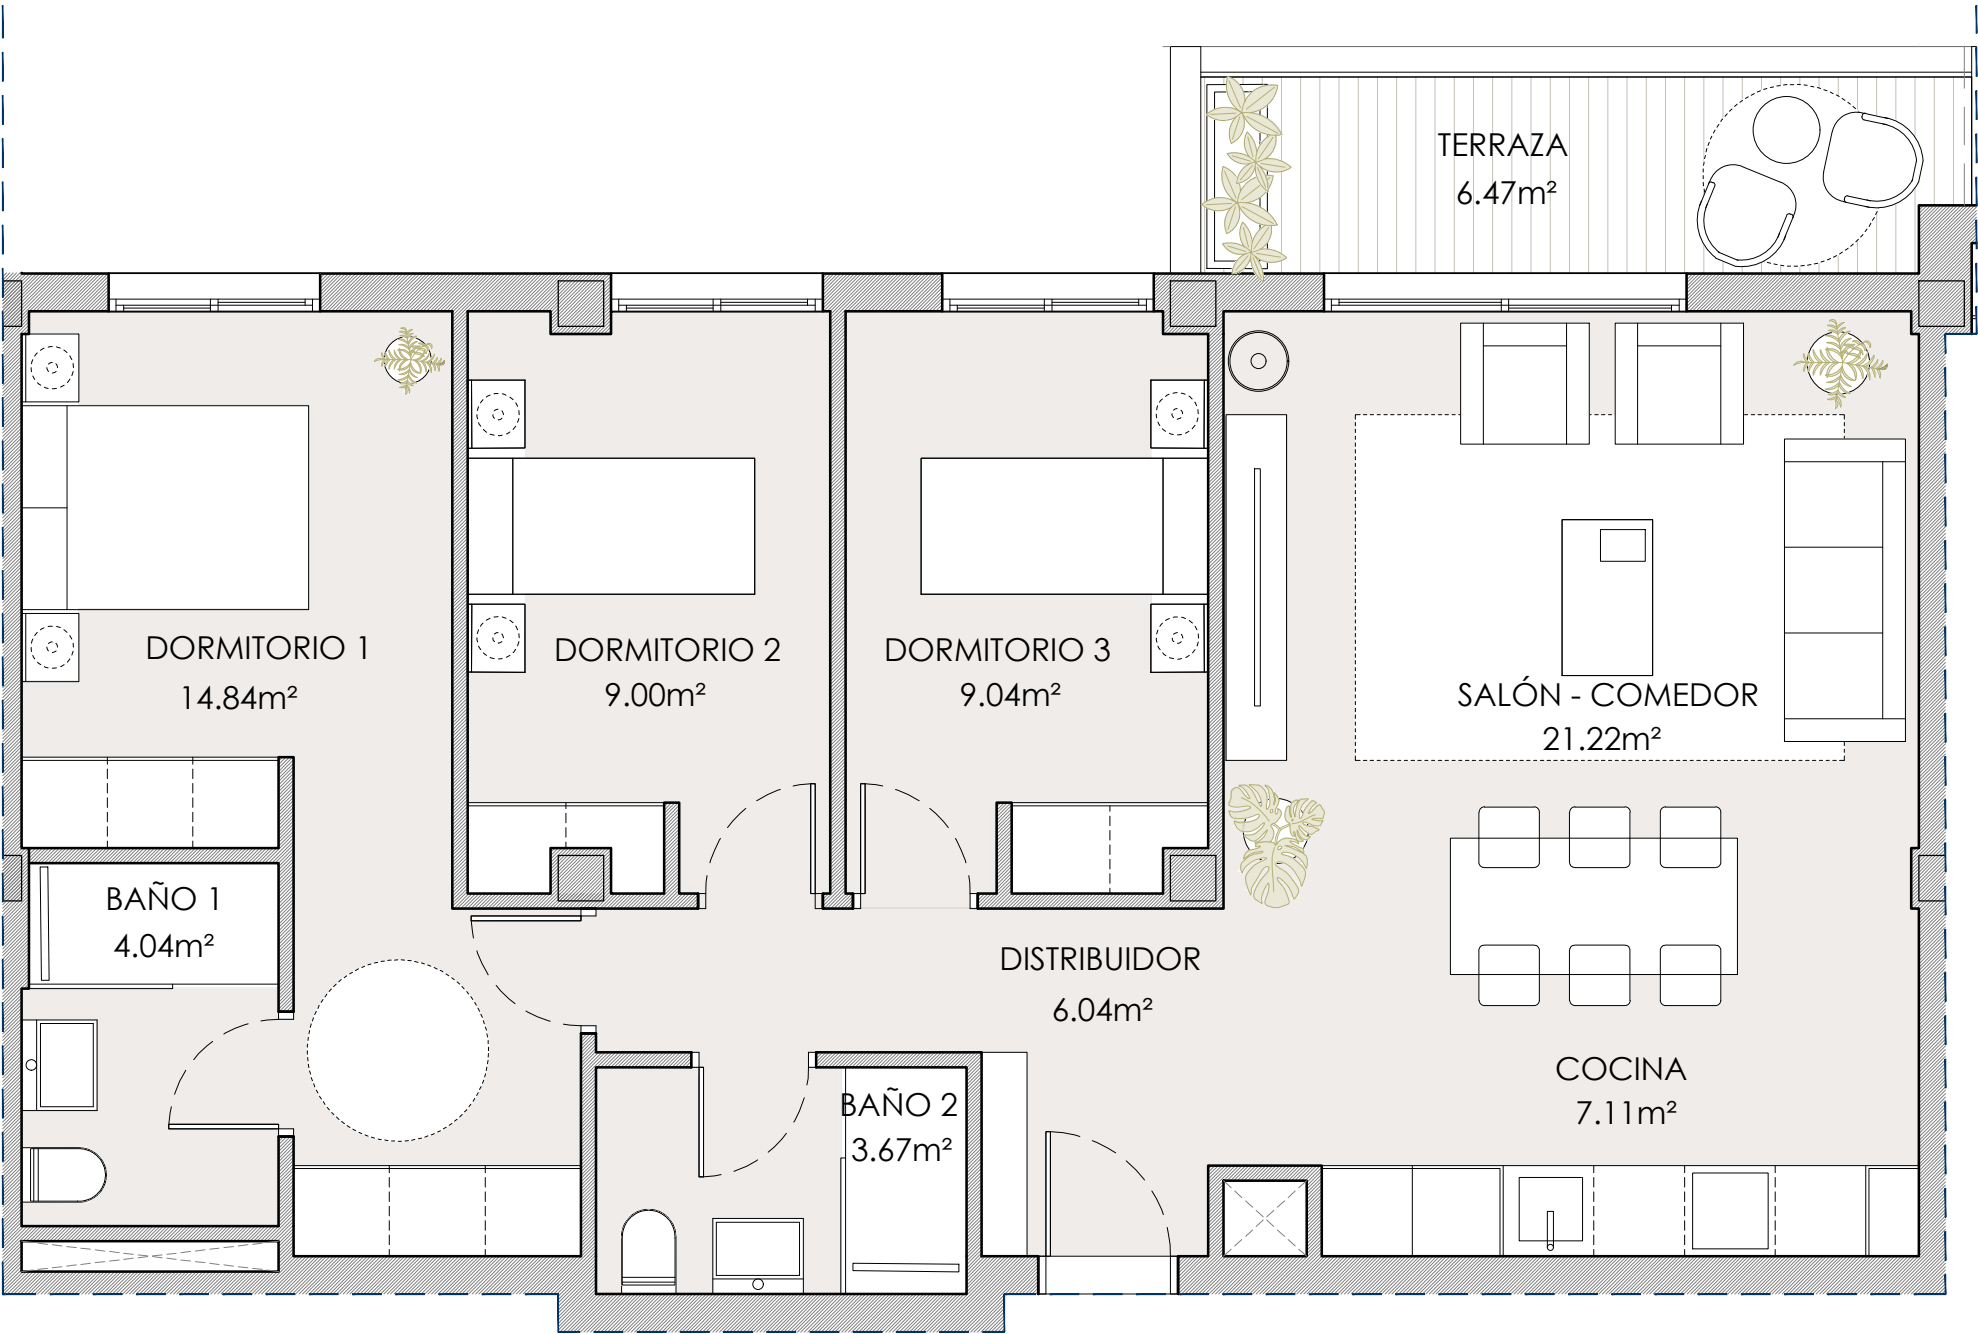


VIVIENDA TIPO B (1º y 3º)
3 DORMITORIOS + TERRAZA

SUPERFICIES ÚTILES	
DISTRIBUIDOR	6.04m²
SALÓN - COMEDOR	21.22m²
COCINA	7.11m²
DORMITORIO 1	14.84m²
DORMITORIO 2	9.00m²
DORMITORIO 3	9.04m²
BAÑO 1	4.04m²
BAÑO 2	3.67m²
TERRAZA	6.47m²
TOTAL SUPERFICIE ÚTIL INTERIOR	74.96 m²
TOTAL SUPERFICIE ÚTIL COMPUTABLE	78.20 m²
TOTAL SUPERFICIE ÚTIL CON EECC	80.35 m²

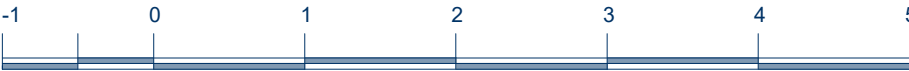



GALIVIVIENDA FORTALEZAS DE VÉLEZ

PARCELA P.2 / E2 DE LA UE - 3 SUP. VM - 8
"ENSANCHE OESTE 2" (VÉLEZ - MÁLAGA)

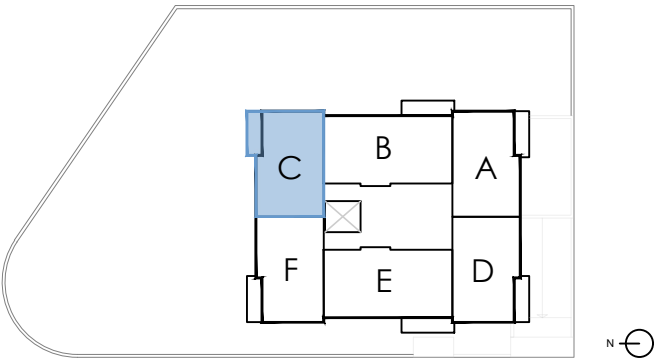


VIVIENDA TIPO C (1º y 3º)
2 DORMITORIOS + TERRAZA

SUPERFICIES ÚTILES	
DISTRIBUIDOR	4.39m²
SALÓN - COMEDOR - COCINA	26.20m²
DORMITORIO 1	12.86m²
DORMITORIO 2	11.16m²
BAÑO 1	3.82m²
TERRAZA	11.99m²
TOTAL SUPERFICIE ÚTIL INTERIOR	58.43 m²
TOTAL SUPERFICIE ÚTIL COMPUTABLE	64.27 m²
TOTAL SUPERFICIE ÚTIL CON EECC	66.04 m²

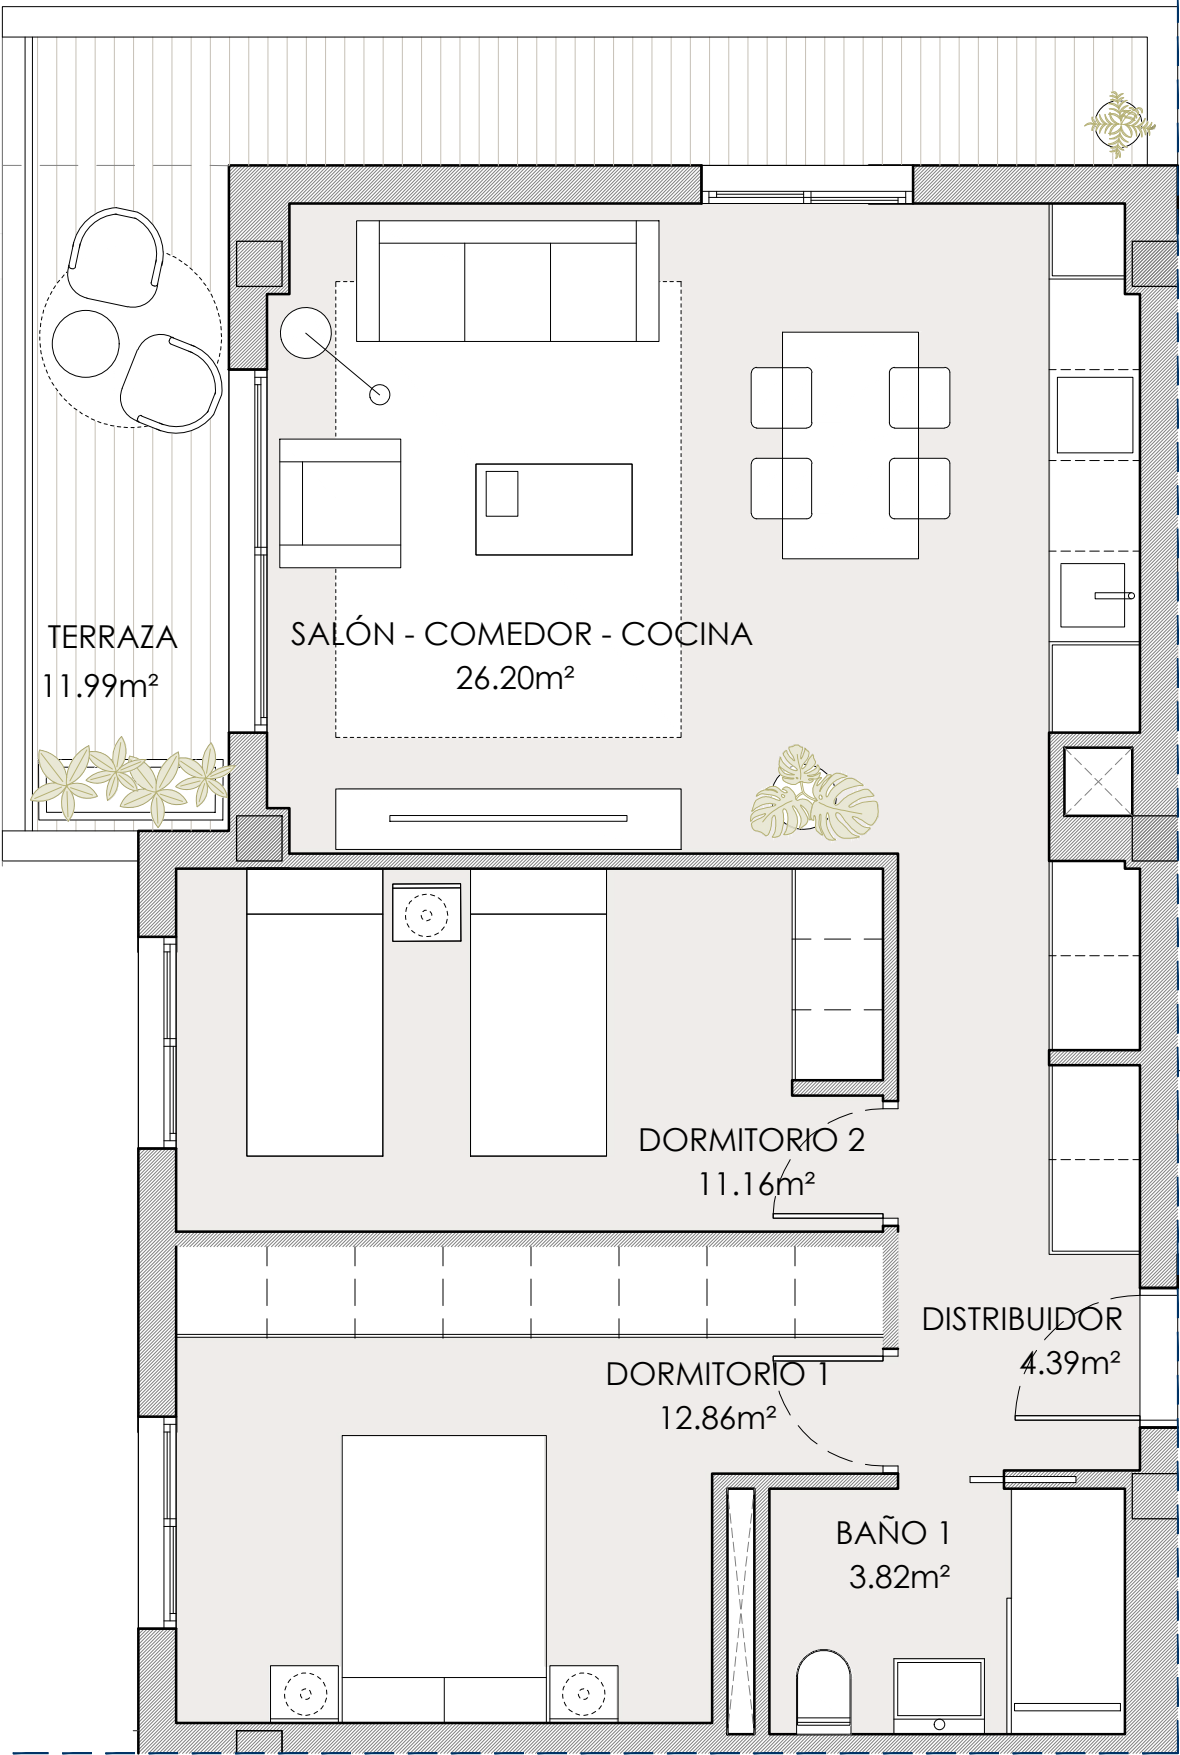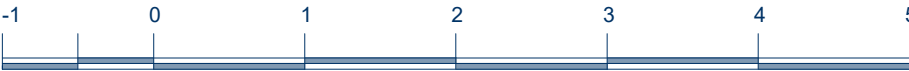



GALIVIVIENDA FORTALEZAS DE VÉLEZ

PARCELA P.2 / E2 DE LA UE - 3 SUP. VM - 8
"ENSANCHE OESTE 2" (VÉLEZ - MÁLAGA)

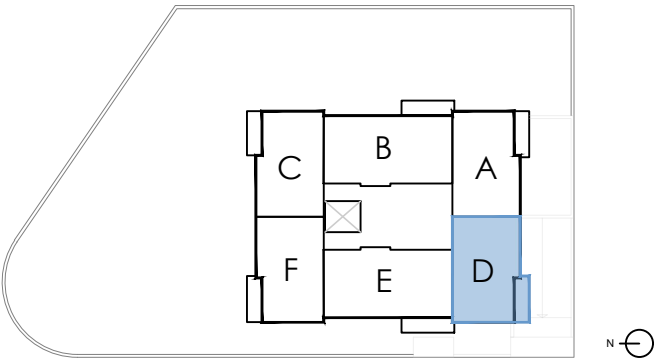



VIVIENDA TIPO D (1º y 3º)
2 DORMITORIOS + TERRAZA

SUPERFICIES ÚTILES	
DISTRIBUIDOR	4.39m²
SALÓN - COMEDOR - COCINA	26.20m²
DORMITORIO 1	12.86m²
DORMITORIO 2	11.16m²
BAÑO 1	3.82m²
TERRAZA	9.70m²
TOTAL SUPERFICIE ÚTIL INTERIOR	58.43 m²
TOTAL SUPERFICIE ÚTIL COMPUTABLE	63.28 m²
TOTAL SUPERFICIE ÚTIL CON EECC	65.02 m²

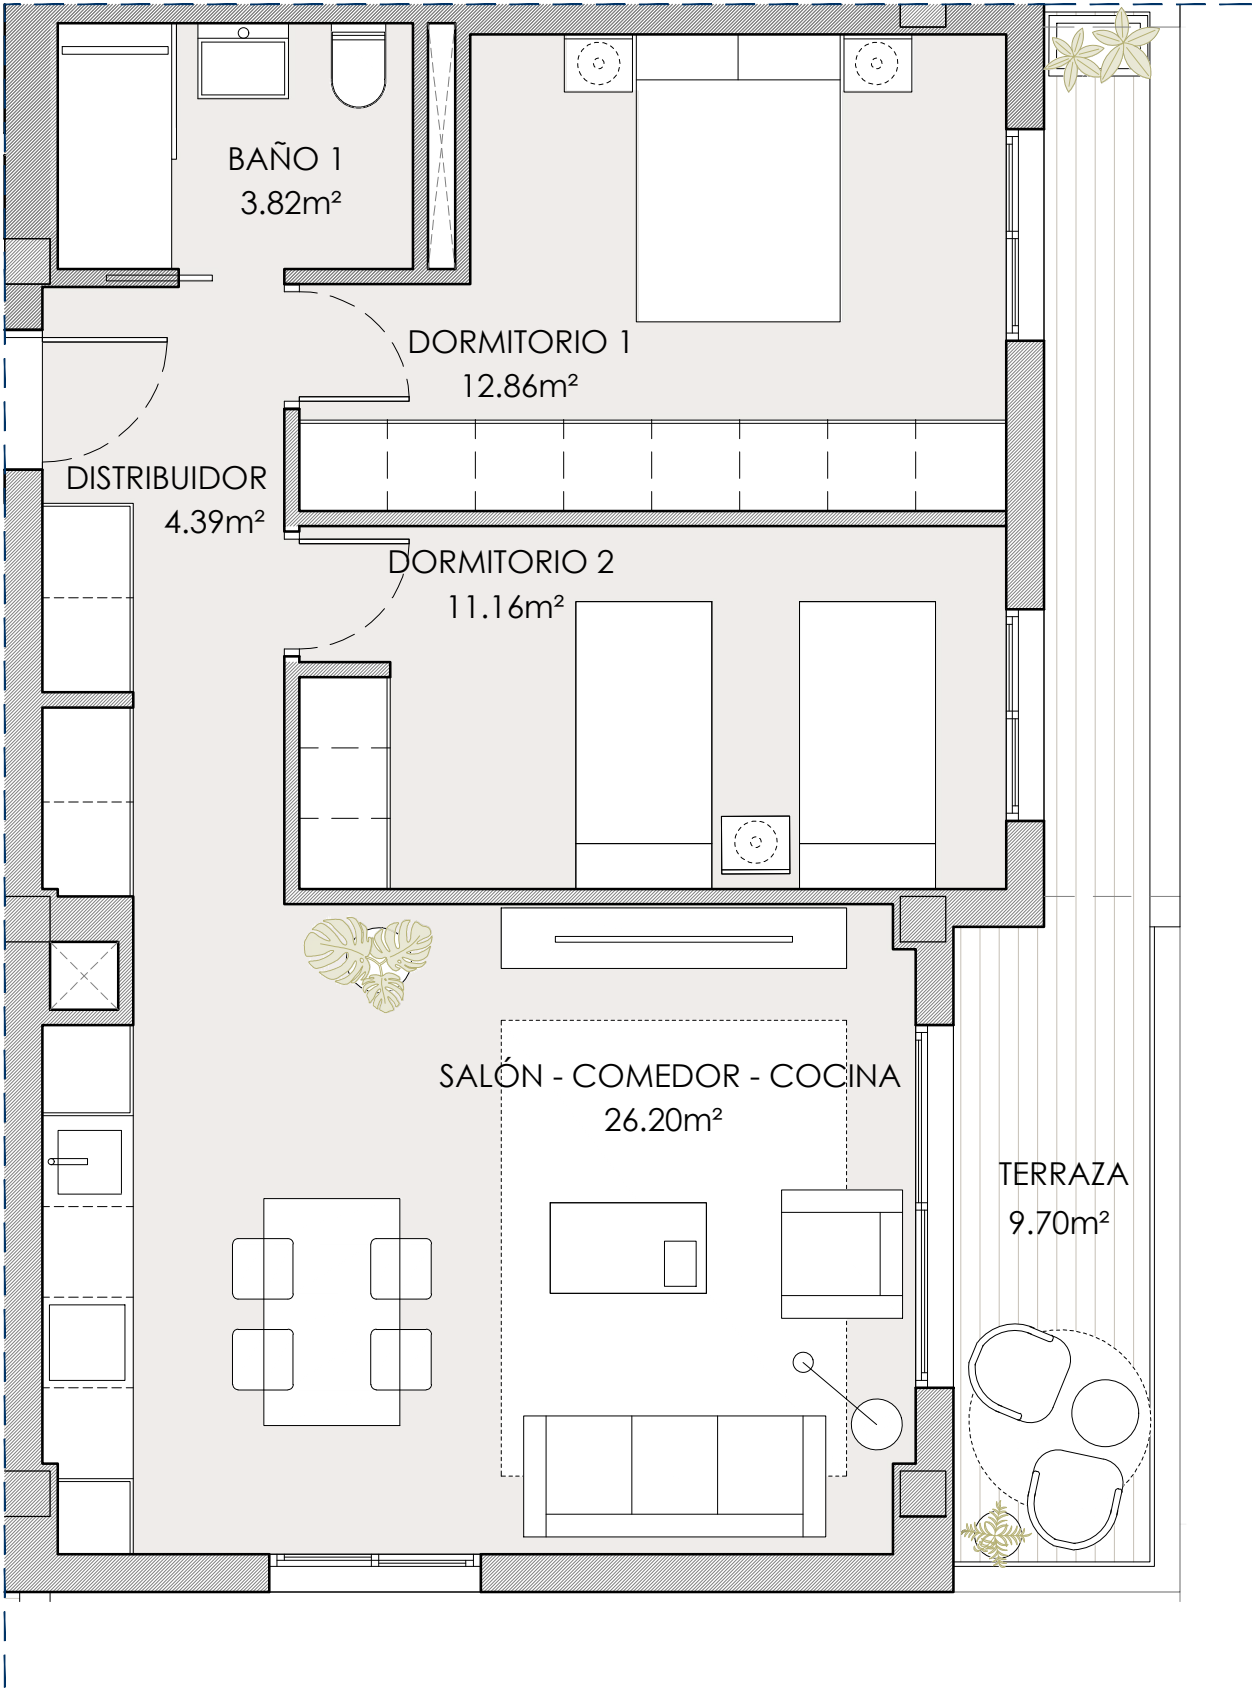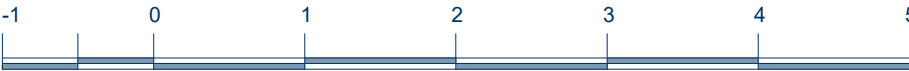


GALIVIVIENDA FORTALEZAS DE VÉLEZ

PARCELA P.2 / E2 DE LA UE - 3 SUP. VM - 8
"ENSANCHE OESTE 2" (VÉLEZ - MÁLAGA)

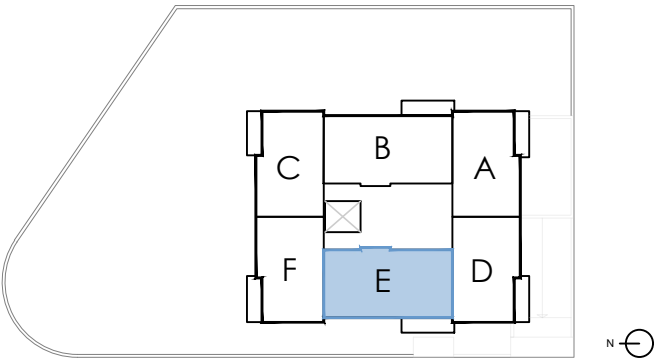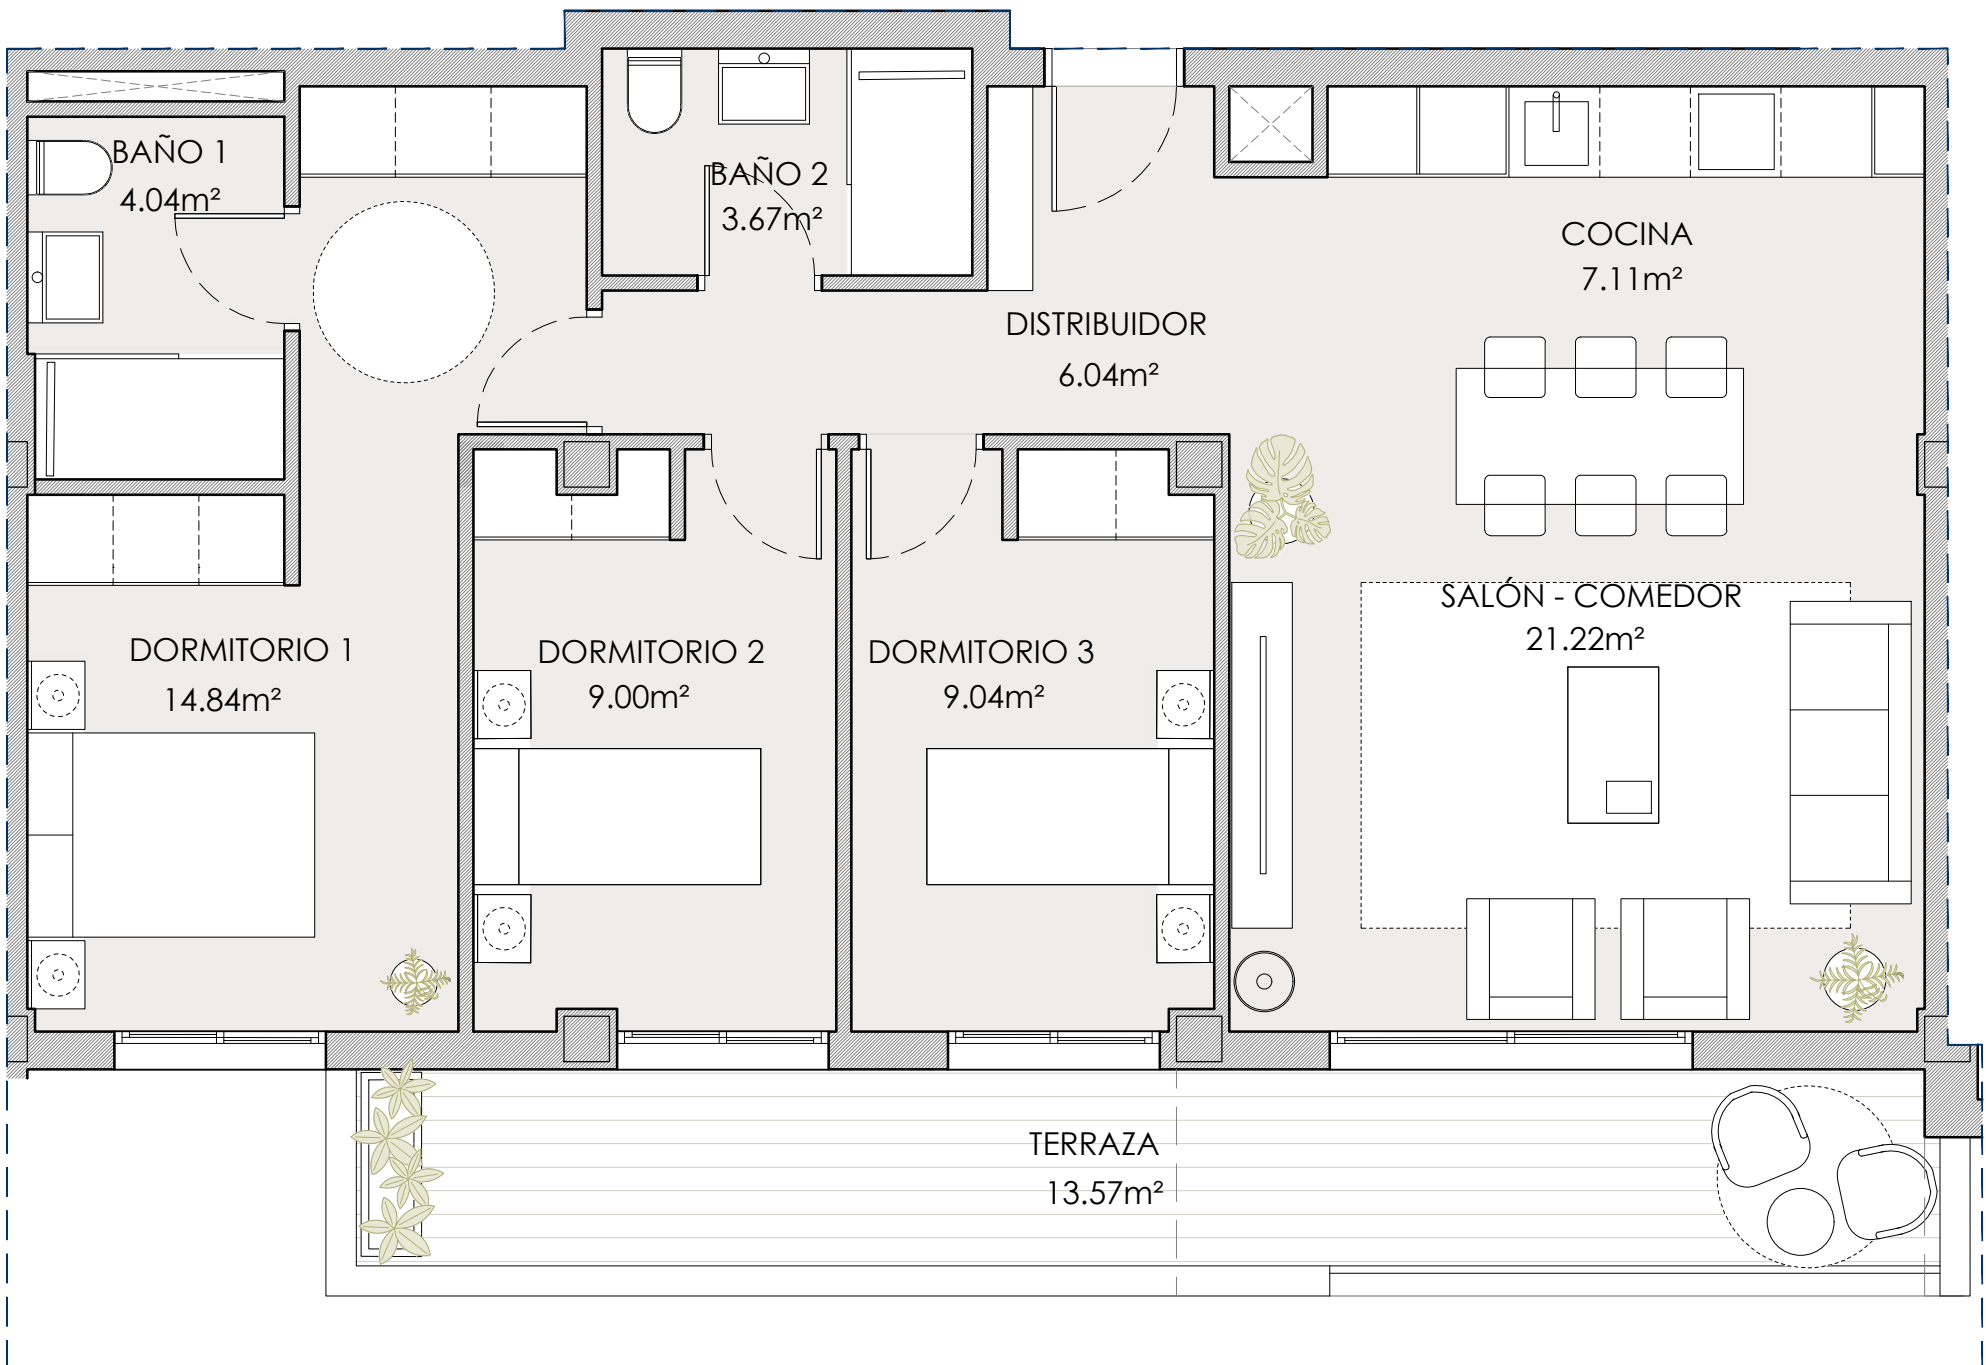


VIVIENDA TIPO E (1º y 3º)
3 DORMITORIOS + TERRAZA

SUPERFICIES ÚTILES	
DISTRIBUIDOR	6.04m²
SALÓN - COMEDOR	21.22m²
COCINA	7.11m²
DORMITORIO 1	14.84m²
DORMITORIO 2	9.00m²
DORMITORIO 3	9.04m²
BAÑO 1	4.04m²
BAÑO 2	3.67m²
TERRAZA	13.57m²
TOTAL SUPERFICIE ÚTIL INTERIOR	74.96 m²
TOTAL SUPERFICIE ÚTIL COMPUTABLE	81.75 m²
TOTAL SUPERFICIE ÚTIL CON EECC	84.00 m²

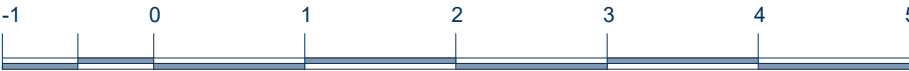



GALIVIVIENDA FORTALEZAS DE VÉLEZ

PARCELA P.2 / E2 DE LA UE - 3 SUP. VM - 8
"ENSANCHE OESTE 2" (VÉLEZ - MÁLAGA)

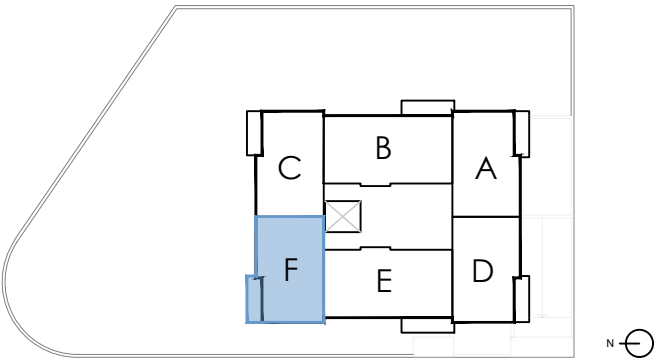


VIVIENDA TIPO F (1º y 3º)
2 DORMITORIOS + TERRAZA

SUPERFICIES ÚTILES	
DISTRIBUIDOR	4.39m²
SALÓN - COMEDOR - COCINA	26.20m²
DORMITORIO 1	12.86m²
DORMITORIO 2	11.16m²
BAÑO 1	3.82m²
TERRAZA	9.70m²
TOTAL SUPERFICIE ÚTIL INTERIOR	58.43 m²
TOTAL SUPERFICIE ÚTIL COMPUTABLE	63.28 m²
TOTAL SUPERFICIE ÚTIL CON EECC	65.02 m²

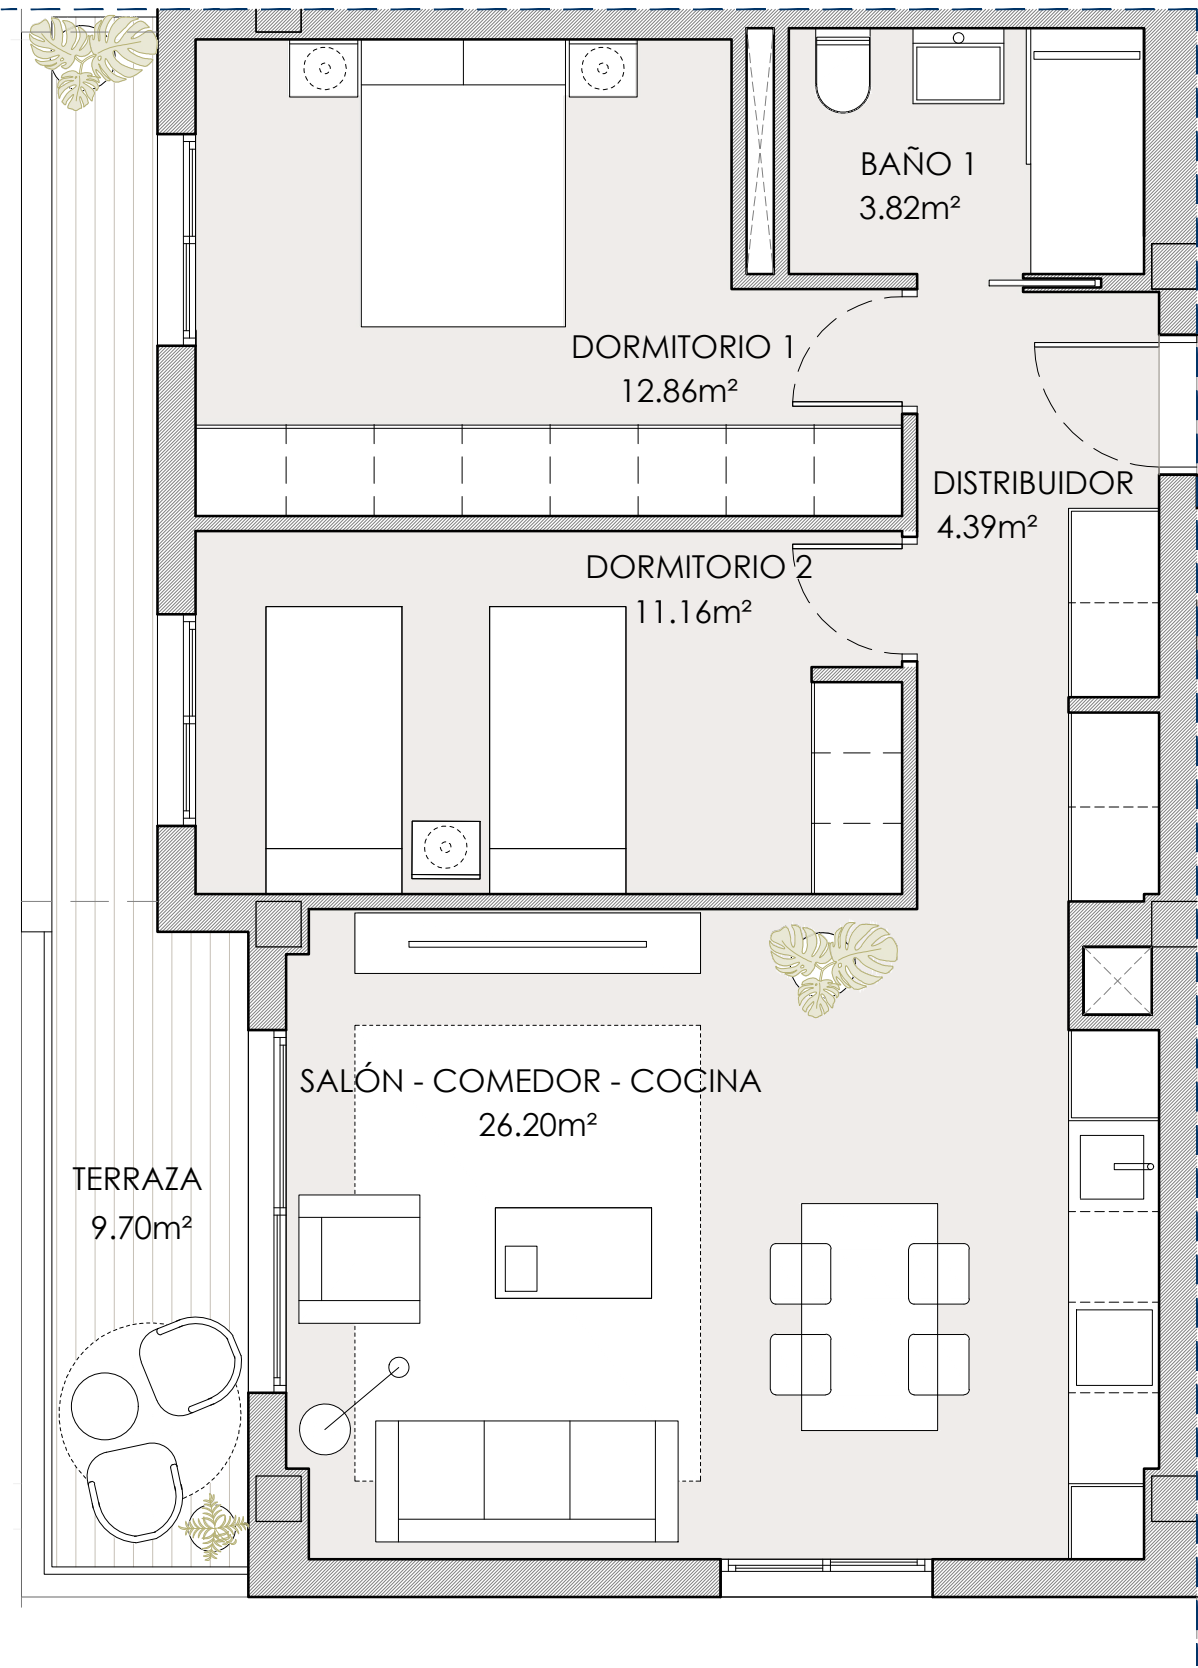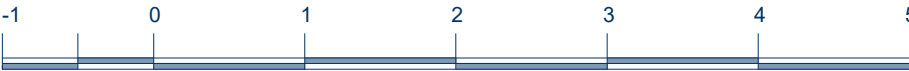


GALIVIVIENDA FORTALEZAS DE VÉLEZ


PARCELA P.2 / E2 DE LA UE - 3 SUP. VM - 8
"ENSANCHE OESTE 2" (VÉLEZ - MÁLAGA)

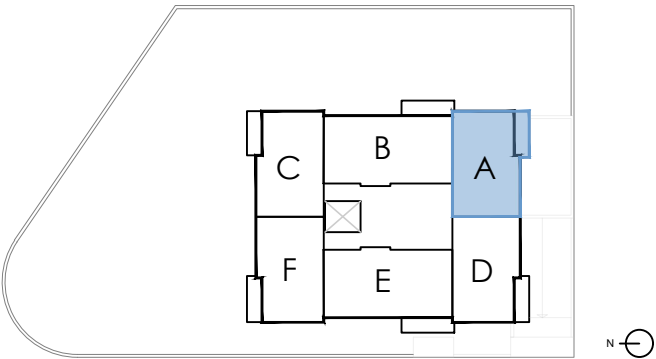

VIVIENDA TIPO A (2º y 4º)
2 DORMITORIOS + TERRAZA

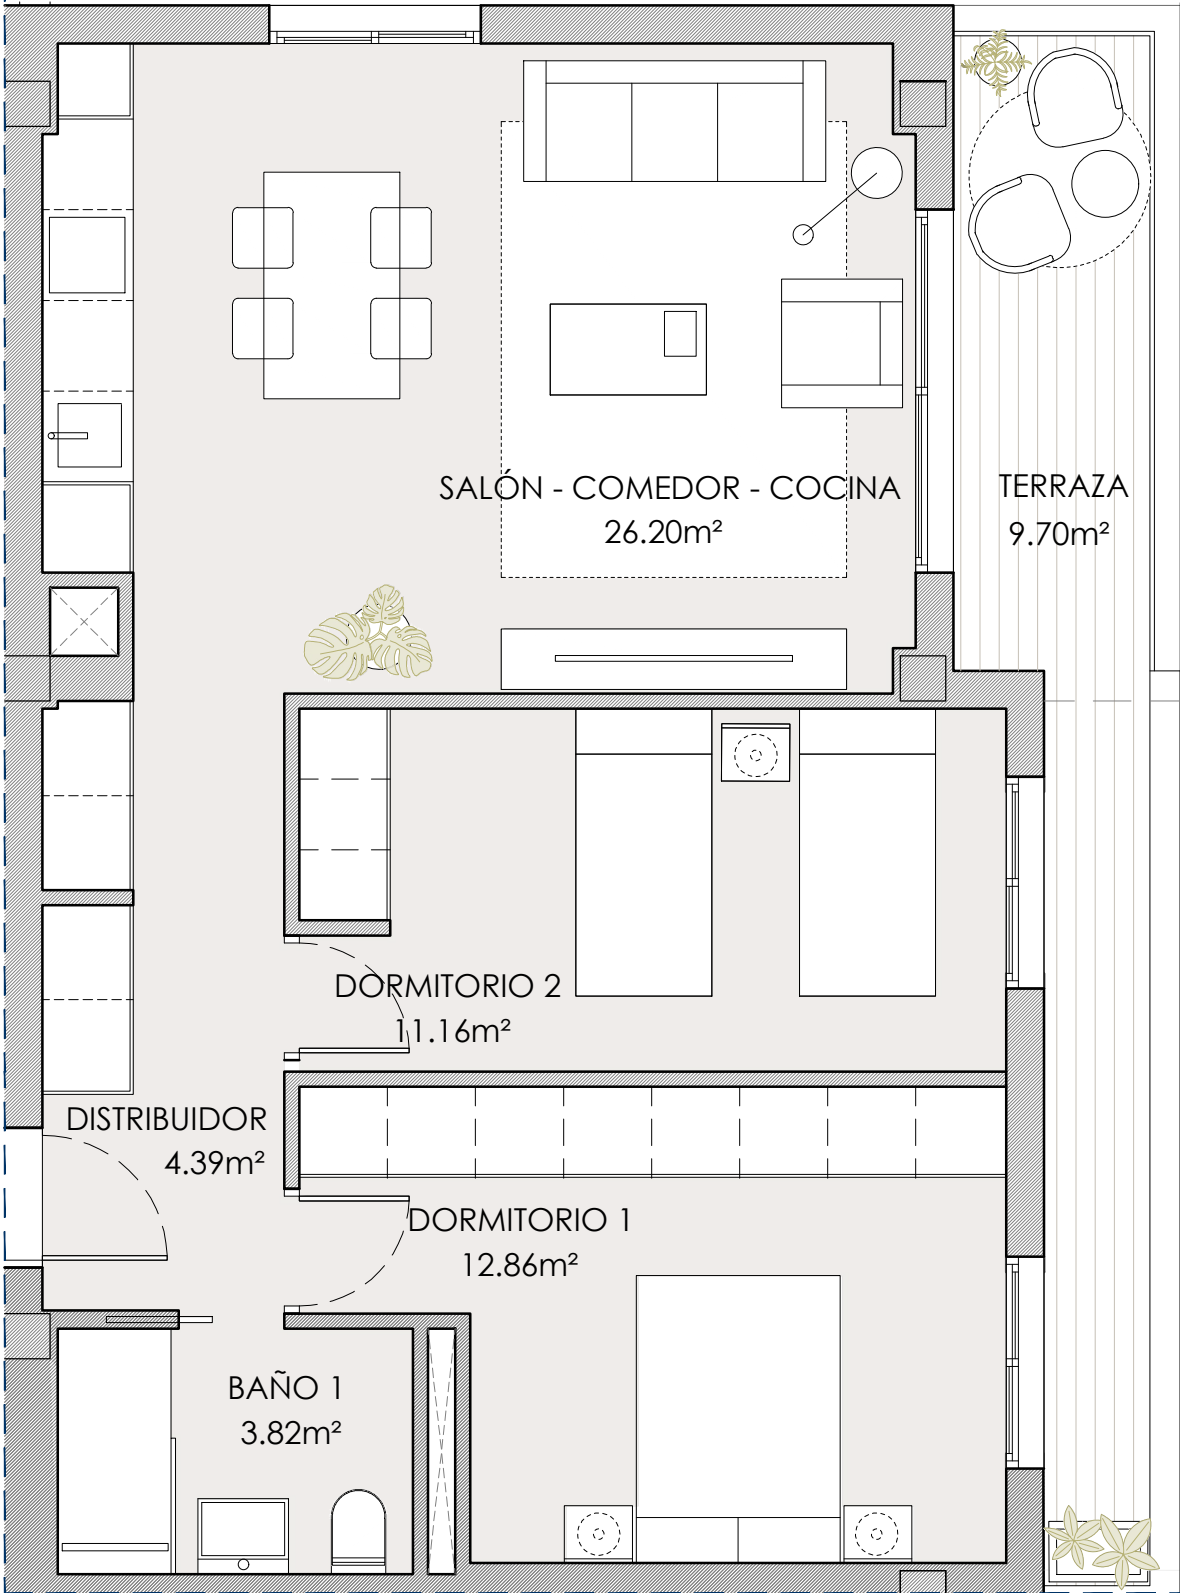


SUPERFICIES ÚTILES	
DISTRIBUIDOR	4.39m²
SALÓN - COMEDOR -COCINA	26.20m²
DORMITORIO 1	12.86m²
DORMITORIO 2	11.16m²
BAÑO 1	3.82m²
TERRAZA	9.70m²
TOTAL SUPERFICIE ÚTIL INTERIOR	58.43 m²
TOTAL SUPERFICIE ÚTIL COMPUTABLE	63.28 m²
TOTAL SUPERFICIE ÚTIL CON EECC	65.02 m²

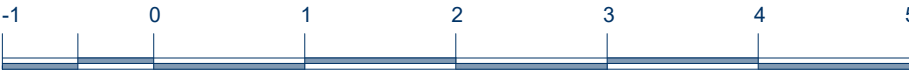



GALIVIVIENDA FORTALEZAS DE VÉLEZ

PARCELA P.2 / E2 DE LA UE - 3 SUP. VM - 8
"ENSANCHE OESTE 2" (VÉLEZ - MÁLAGA)

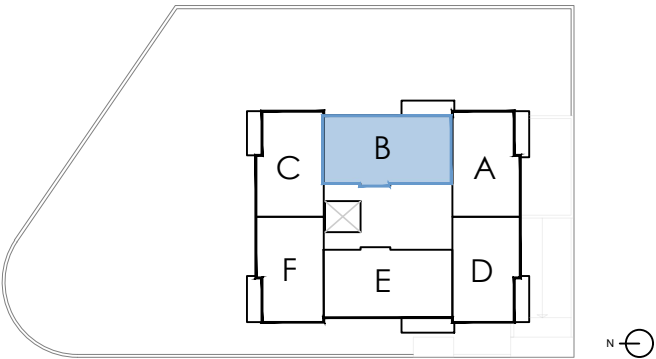


VIVIENDA TIPO B (2º y 4º)
3 DORMITORIOS + TERRAZA

SUPERFICIES ÚTILES	
DISTRIBUIDOR	6.04m²
SALÓN - COMEDOR	21.22m²
COCINA	7.11m²
DORMITORIO 1	14.84m²
DORMITORIO 2	9.00m²
DORMITORIO 3	9.04m²
BAÑO 1	4.04m²
BAÑO 2	3.67m²
TERRAZA	13.57m²
TOTAL SUPERFICIE ÚTIL INTERIOR	74.96 m²
TOTAL SUPERFICIE ÚTIL COMPUTABLE	81.75 m²
TOTAL SUPERFICIE ÚTIL CON EECC	84.00 m²

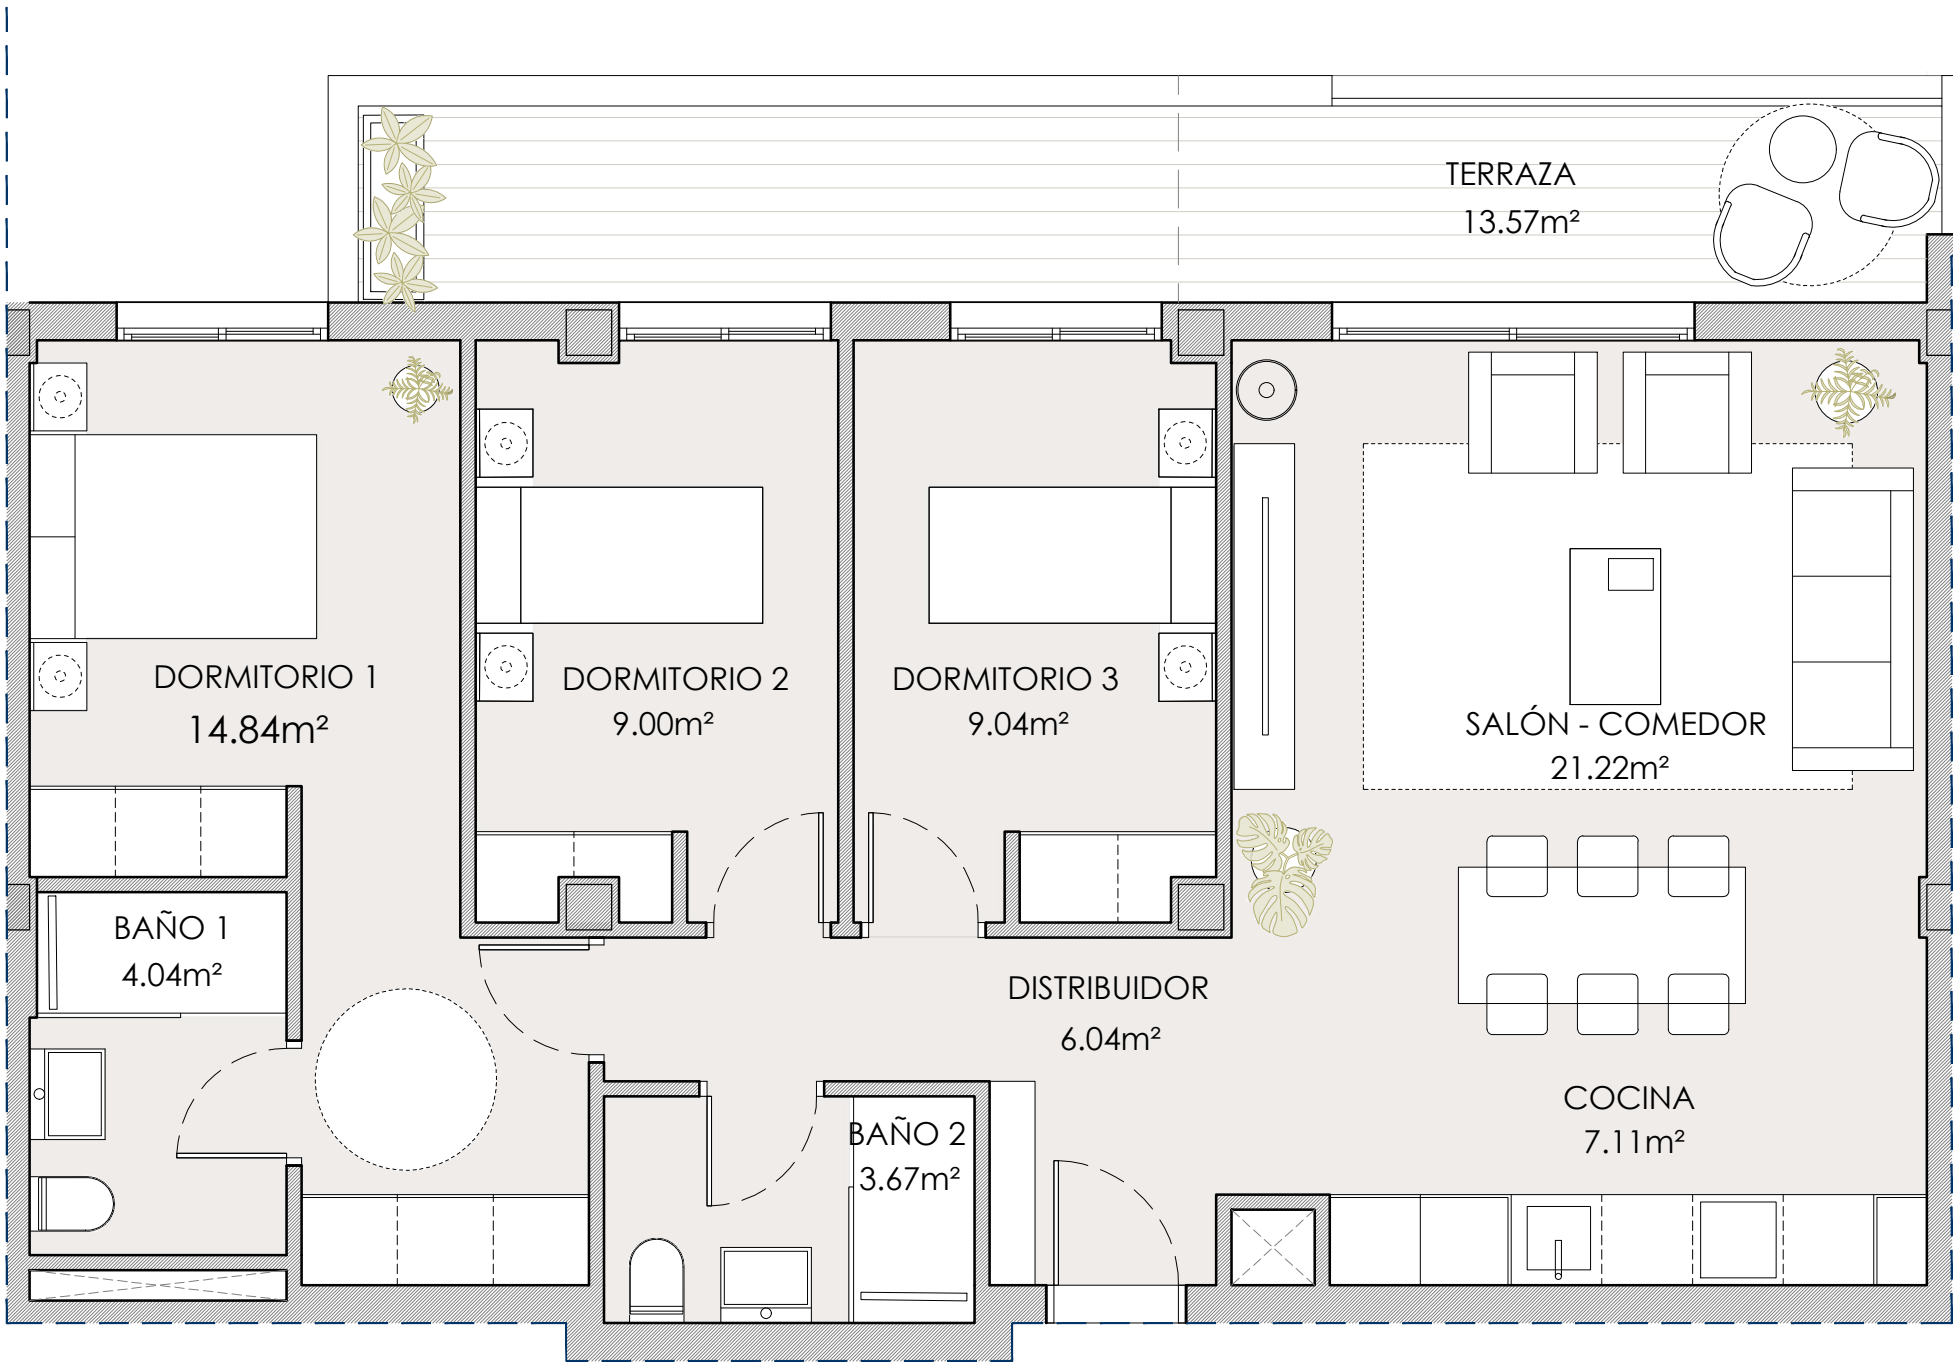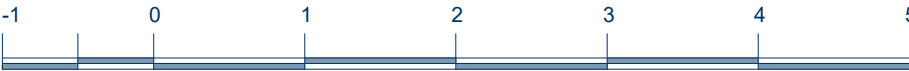



GALIVIVIENDA FORTALEZAS DE VÉLEZ


PARCELA P.2 / E2 DE LA UE - 3 SUP. VM - 8
"ENSANCHE OESTE 2" (VÉLEZ - MÁLAGA)

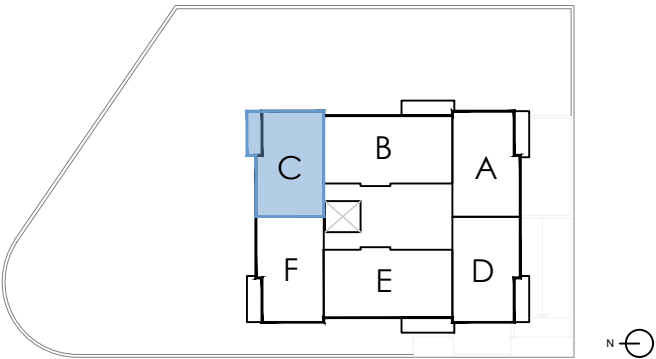

VIVIENDA TIPO C (2º y 4º)
2 DORMITORIOS + TERRAZA


SUPERFICIES ÚTILES	
DISTRIBUIDOR	4.39m²
SALÓN - COMEDOR - COCINA	26.20m²
DORMITORIO 1	12.86m²
DORMITORIO 2	11.16m²
BAÑO 1	3.82m²
TERRAZA	9.70m²
TOTAL SUPERFICIE ÚTIL INTERIOR	58.43 m²
TOTAL SUPERFICIE ÚTIL COMPUTABLE	63.28 m²
TOTAL SUPERFICIE ÚTIL CON EECC	65.02 m²

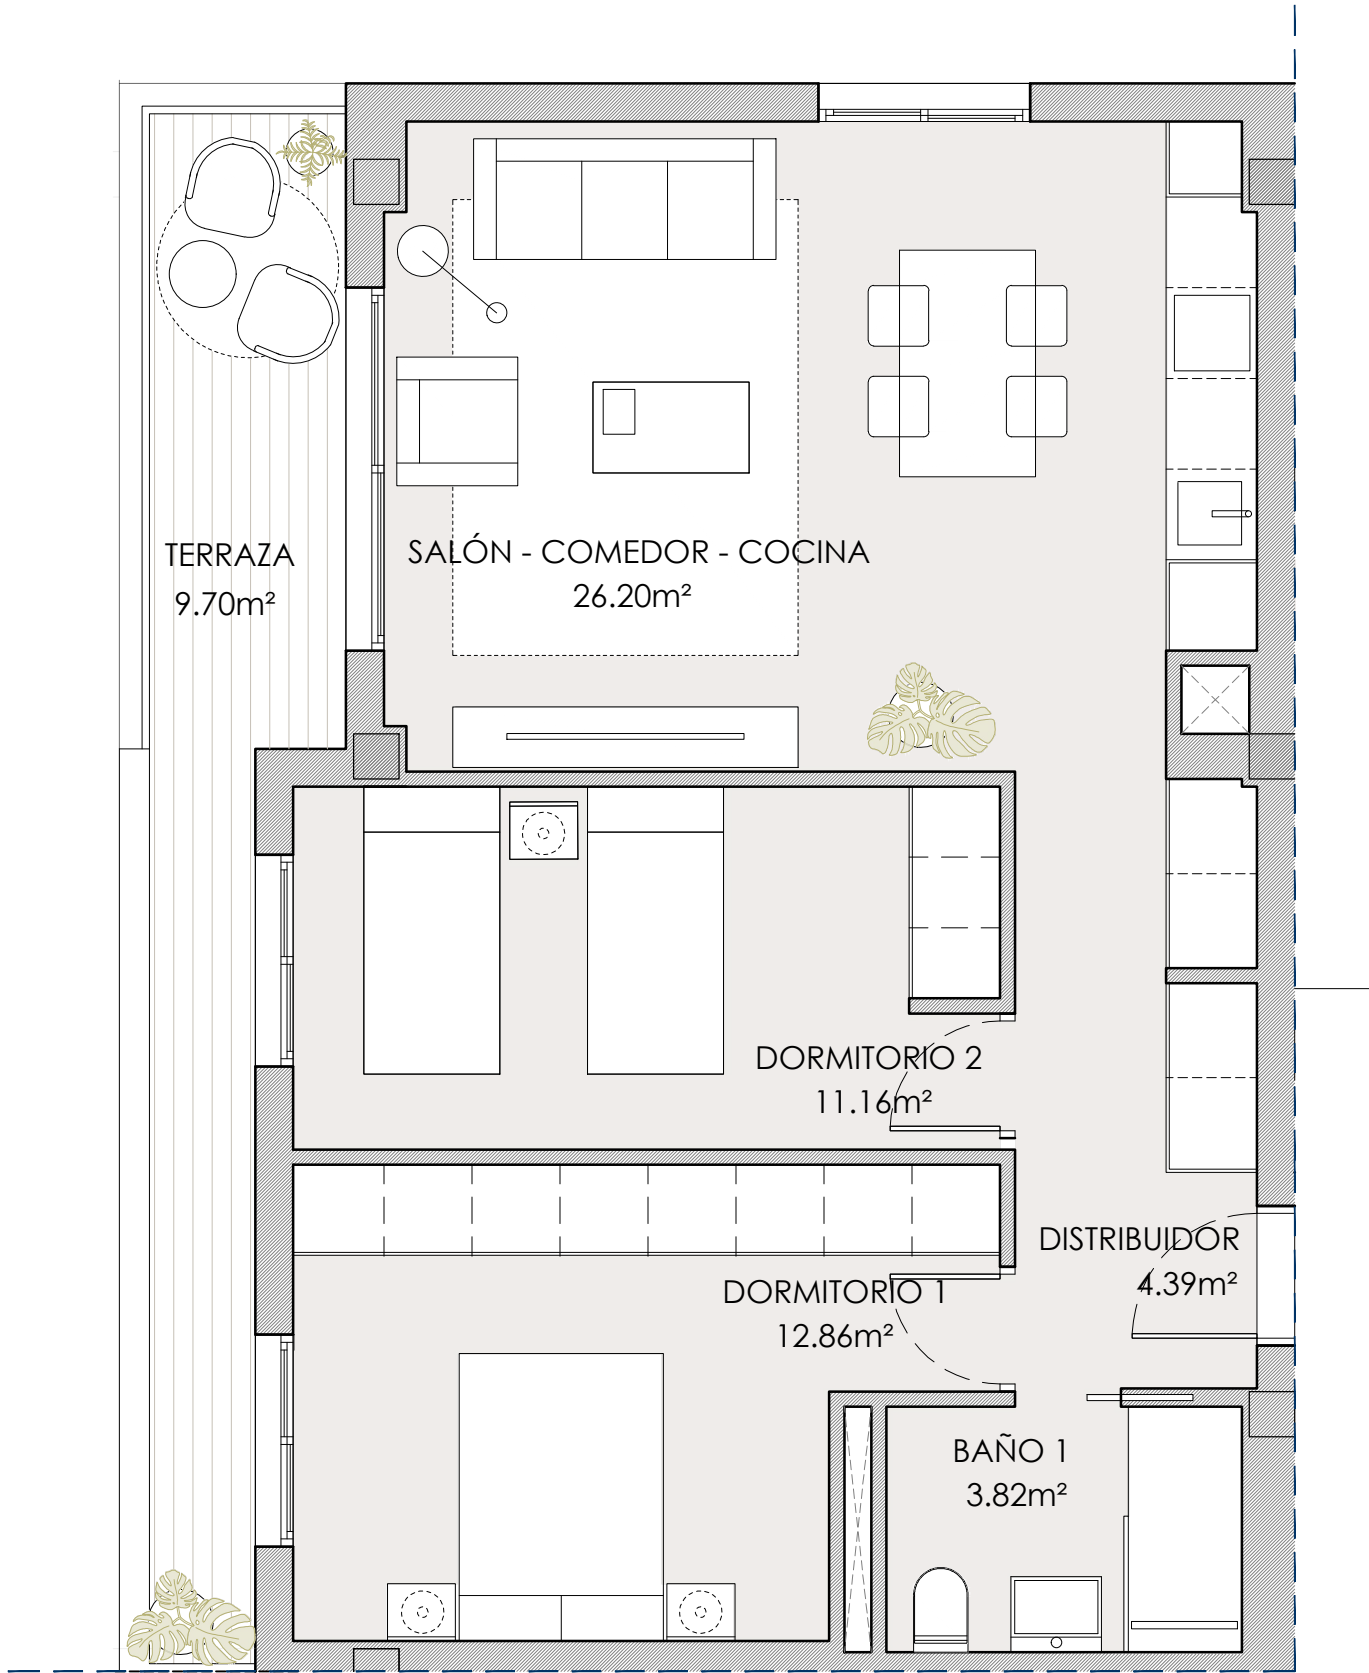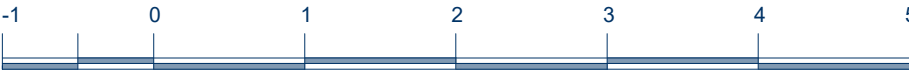

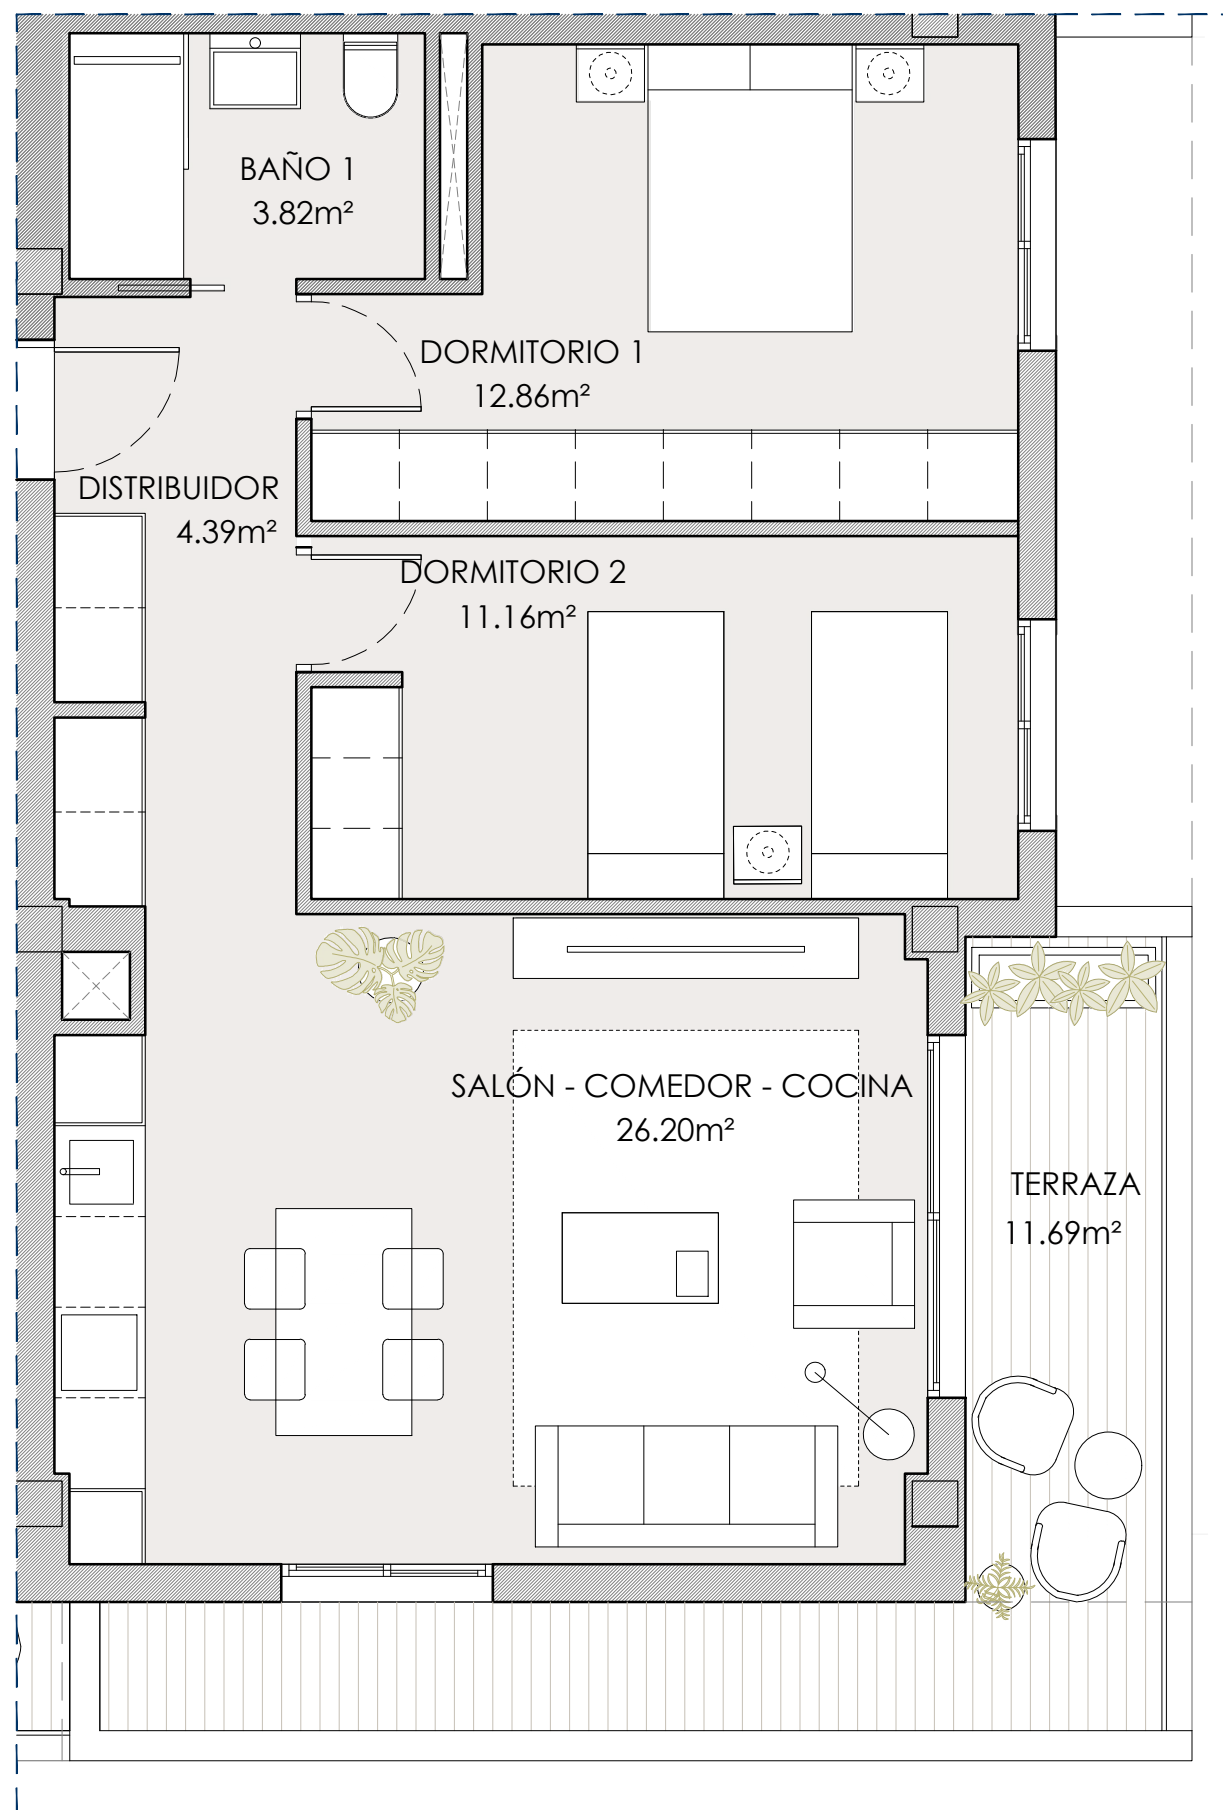

GALIVIVIENDA FORTALEZAS DE VÉLEZ

PARCELA P.2 / E2 DE LA UE - 3 SUP. VM - 8
"ENSANCHE OESTE 2" (VÉLEZ - MÁLAGA)

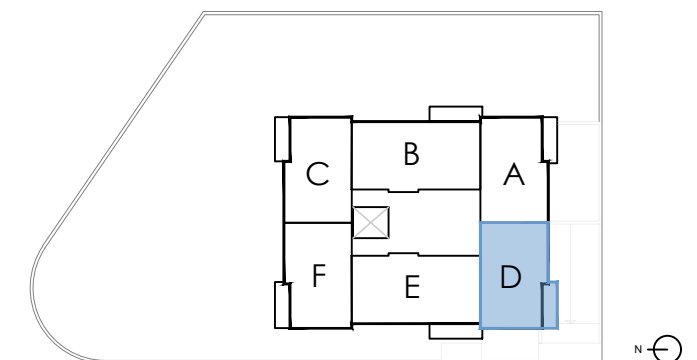



VIVIENDA TIPO D (2º y 4º)
2 DORMITORIOS + TERRAZA

SUPERFICIES ÚTILES	
DISTRIBUIDOR	4.39m²
SALÓN - COMEDOR - COCINA	26.20m²
DORMITORIO 1	12.86m²
DORMITORIO 2	11.16m²
BAÑO 1	3.82m²
TERRAZA	11.69m²
TOTAL SUPERFICIE ÚTIL INTERIOR	58.43 m²
TOTAL SUPERFICIE ÚTIL COMPUTABLE	64.28 m²
TOTAL SUPERFICIE ÚTIL CON EECC	66.05 m²




GALIVIVIENDA FORTALEZAS DE VÉLEZ

PARCELA P.2 / E2 DE LA UE - 3 SUP. VM - 8
"ENSANCHE OESTE 2" (VÉLEZ - MÁLAGA)

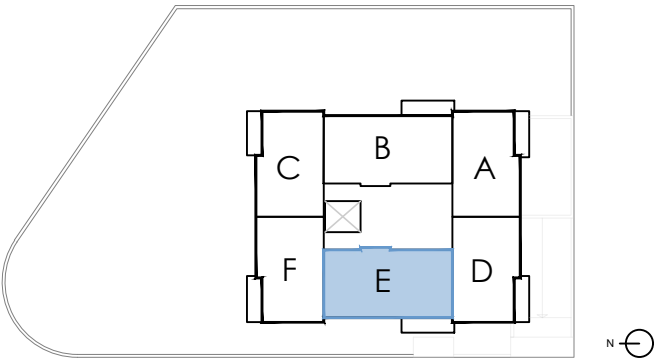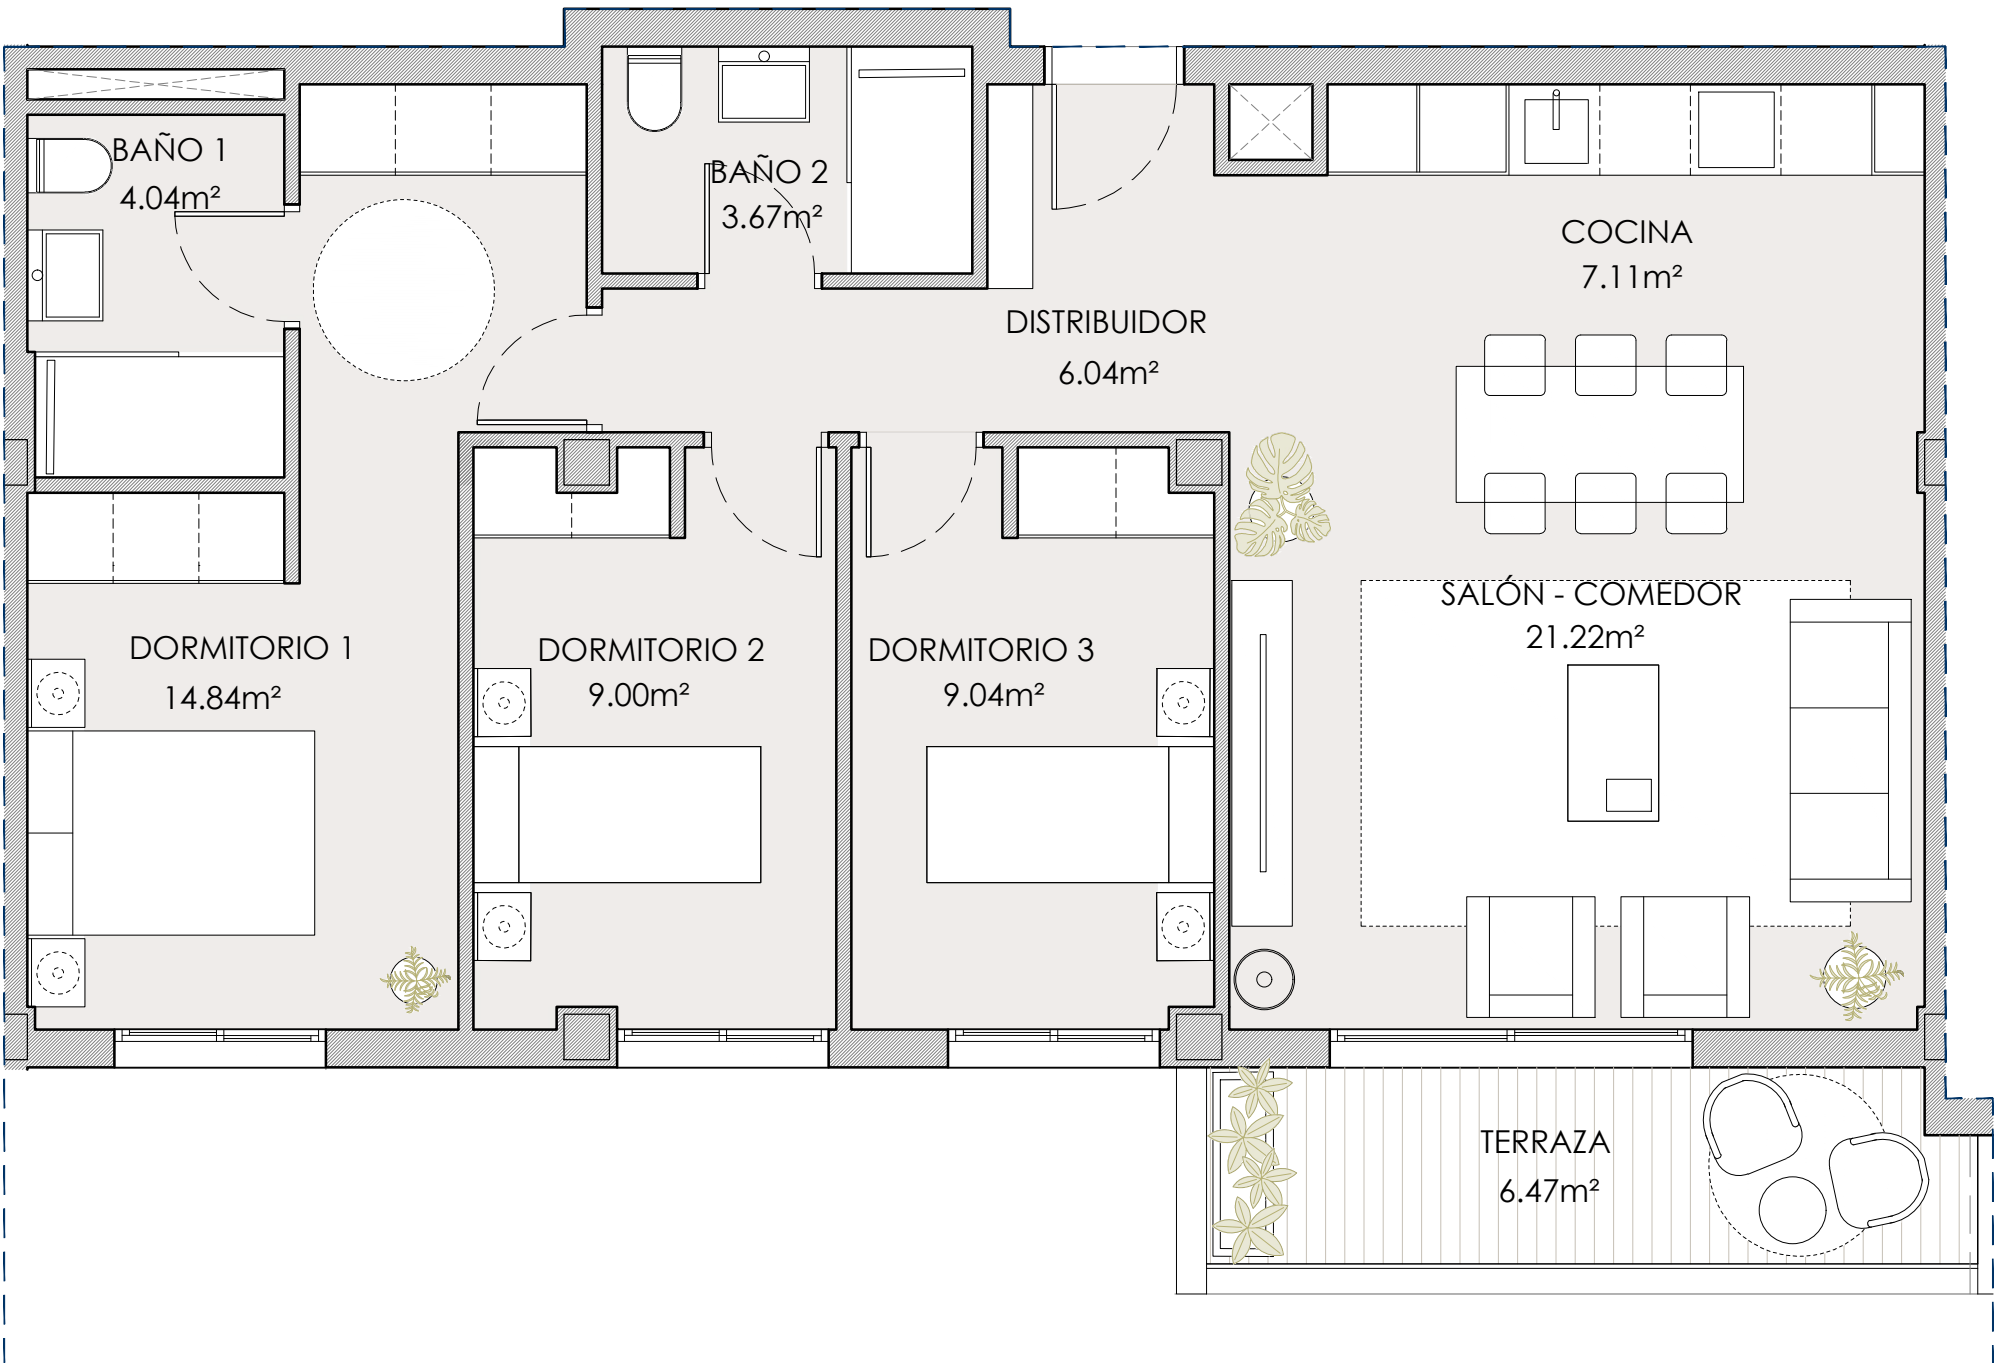


VIVIENDA TIPO E (2º y 4º)
3 DORMITORIOS + TERRAZA

SUPERFICIES ÚTILES	
DISTRIBUIDOR	6.04m²
SALÓN - COMEDOR	21.22m²
COCINA	7.11m²
DORMITORIO 1	14.84m²
DORMITORIO 2	9.00m²
DORMITORIO 3	9.04m²
BAÑO 1	4.04m²
BAÑO 2	3.67m²
TERRAZA	6.47m²
TOTAL SUPERFICIE ÚTIL INTERIOR	74.96 m²
TOTAL SUPERFICIE ÚTIL COMPUTABLE	78.20 m²
TOTAL SUPERFICIE ÚTIL CON EECC	80.35 m²

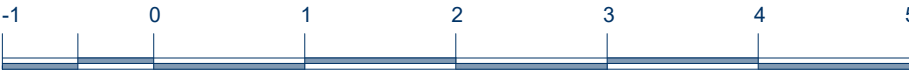



GALIVIVIENDA FORTALEZAS DE VÉLEZ

PARCELA P.2 / E2 DE LA UE - 3 SUP. VM - 8
"ENSANCHE OESTE 2" (VÉLEZ - MÁLAGA)

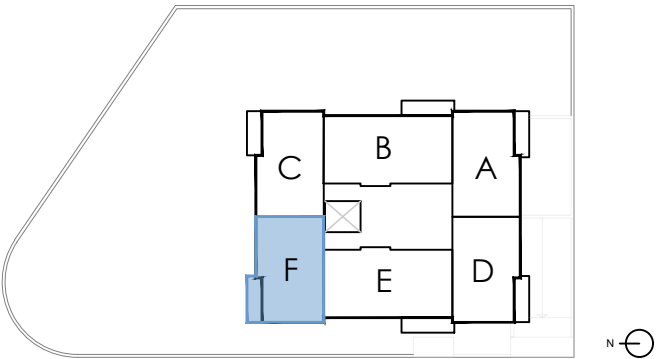

VIVIENDA TIPO F (2º y 4º)
2 DORMITORIOS + TERRAZA


SUPERFICIES ÚTILES	
DISTRIBUIDOR	4.39m²
SALÓN - COMEDOR - COCINA	26.20m²
DORMITORIO 1	12.86m²
DORMITORIO 2	11.16m²
BAÑO 1	3.82m²
TERRAZA	11.99m²
TOTAL SUPERFICIE ÚTIL INTERIOR	58.43 m²
TOTAL SUPERFICIE ÚTIL COMPUTABLE	64.27 m²
TOTAL SUPERFICIE ÚTIL CON EECC	66.04 m²

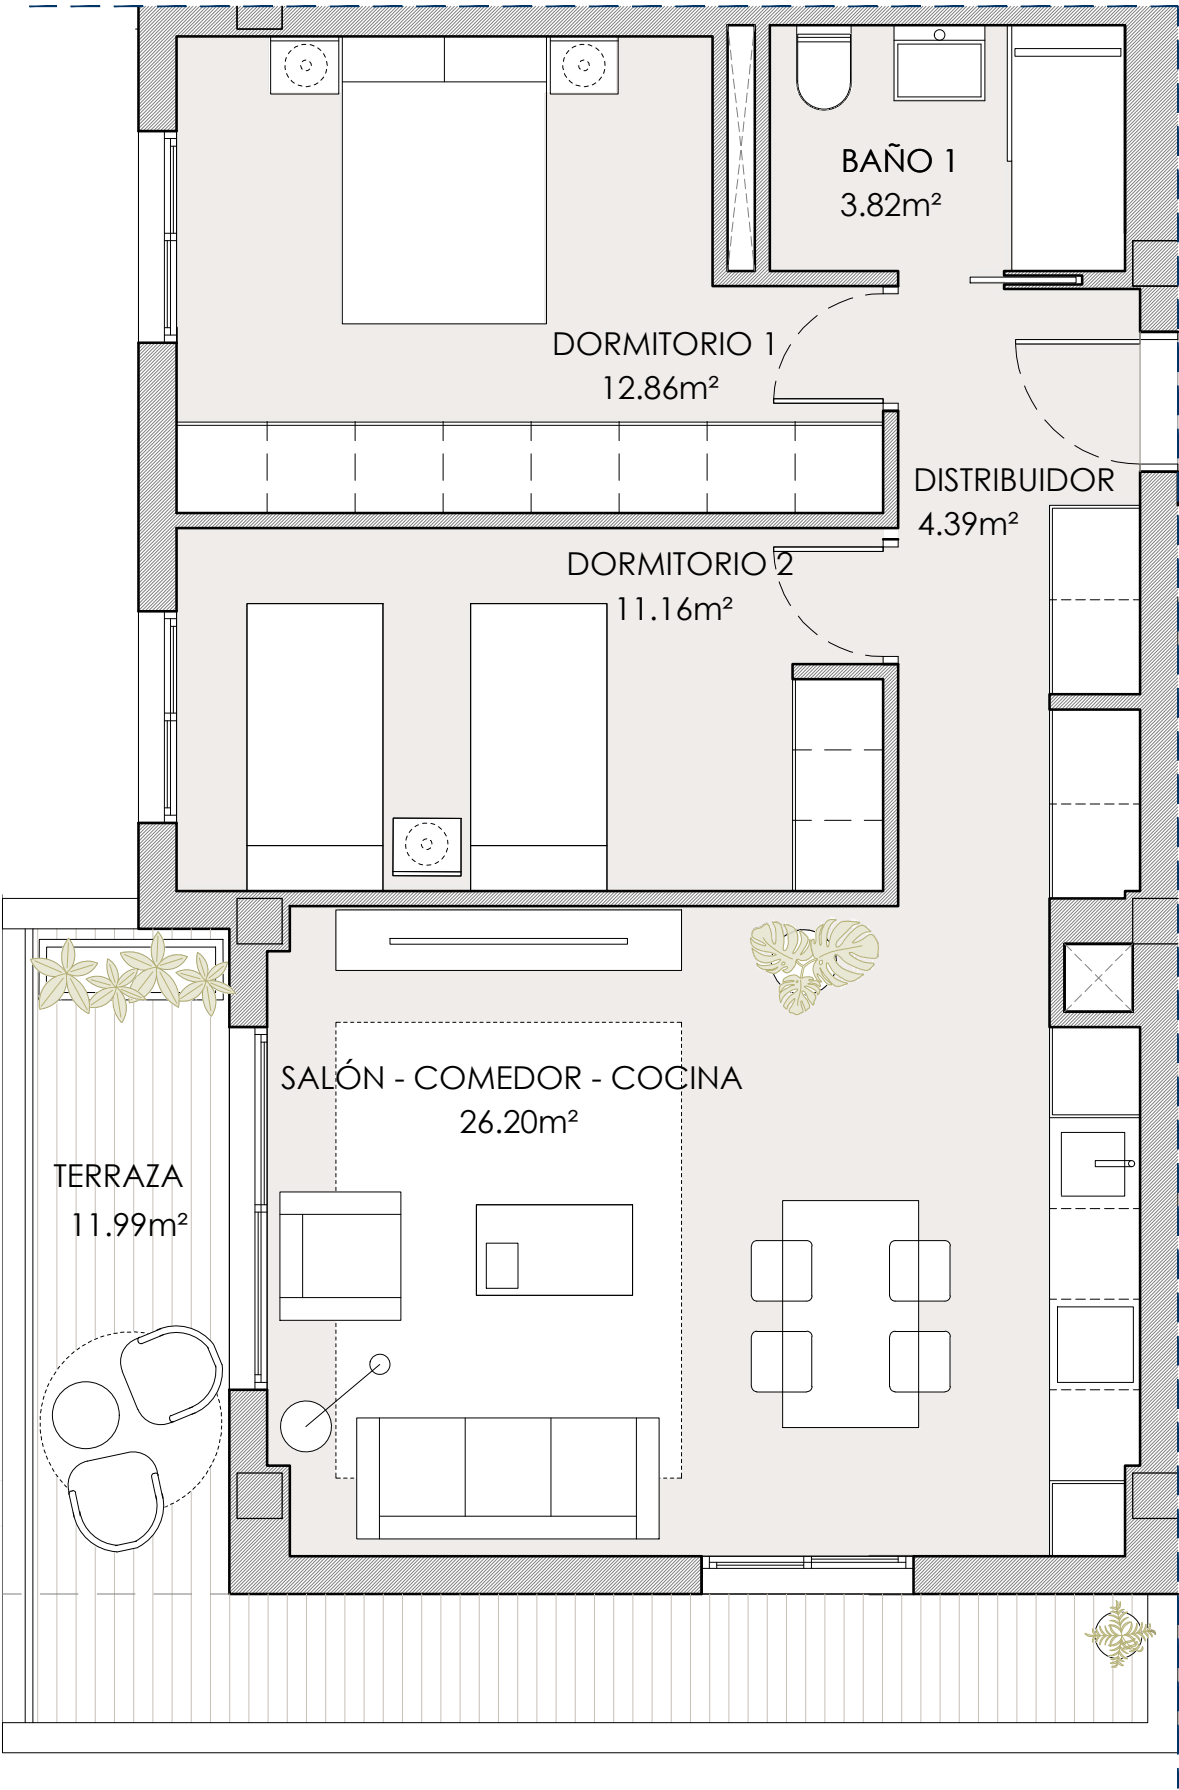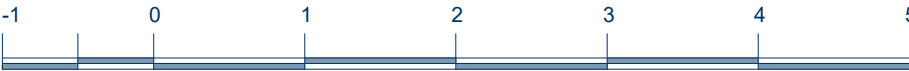


SUPERFICIES ÚTILES	
DISTRIBUIDOR	10.47m²
SALÓN - COMEDOR	24.11m²
COCINA	7.46m²
DORMITORIO 1	12.63m²
DORMITORIO 2	11.34m²
DORMITORIO 3	11.00m²
BAÑO 1	3.77m²
BAÑO 2	5.37m²
TERRAZA DESCUBIERTA	136.73m²
TOTAL SUPERFICIE ÚTIL INTERIOR	86.15 m²
TOTAL SUPERFICIE ÚTIL COMPUTABLE	86.15 m²
TOTAL SUPERFICIE ÚTIL CON EECC	88.52 m²

GALIVIVIENDA FORTALEZAS DE VÉLEZ

PARCELA P.2 / E2 DE LA UE - 3 SUP. VM - 8
"ENSANCHE OESTE 2" (VÉLEZ - MÁLAGA)

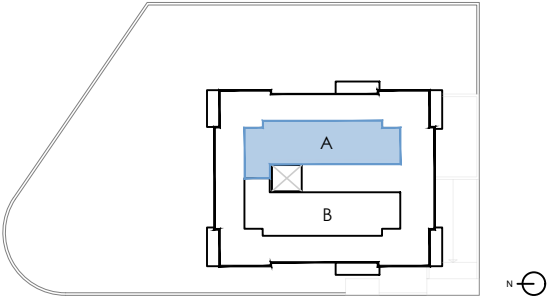

VIVIENDA ÁTICO °A
3 DORMITORIOS + TERRAZA

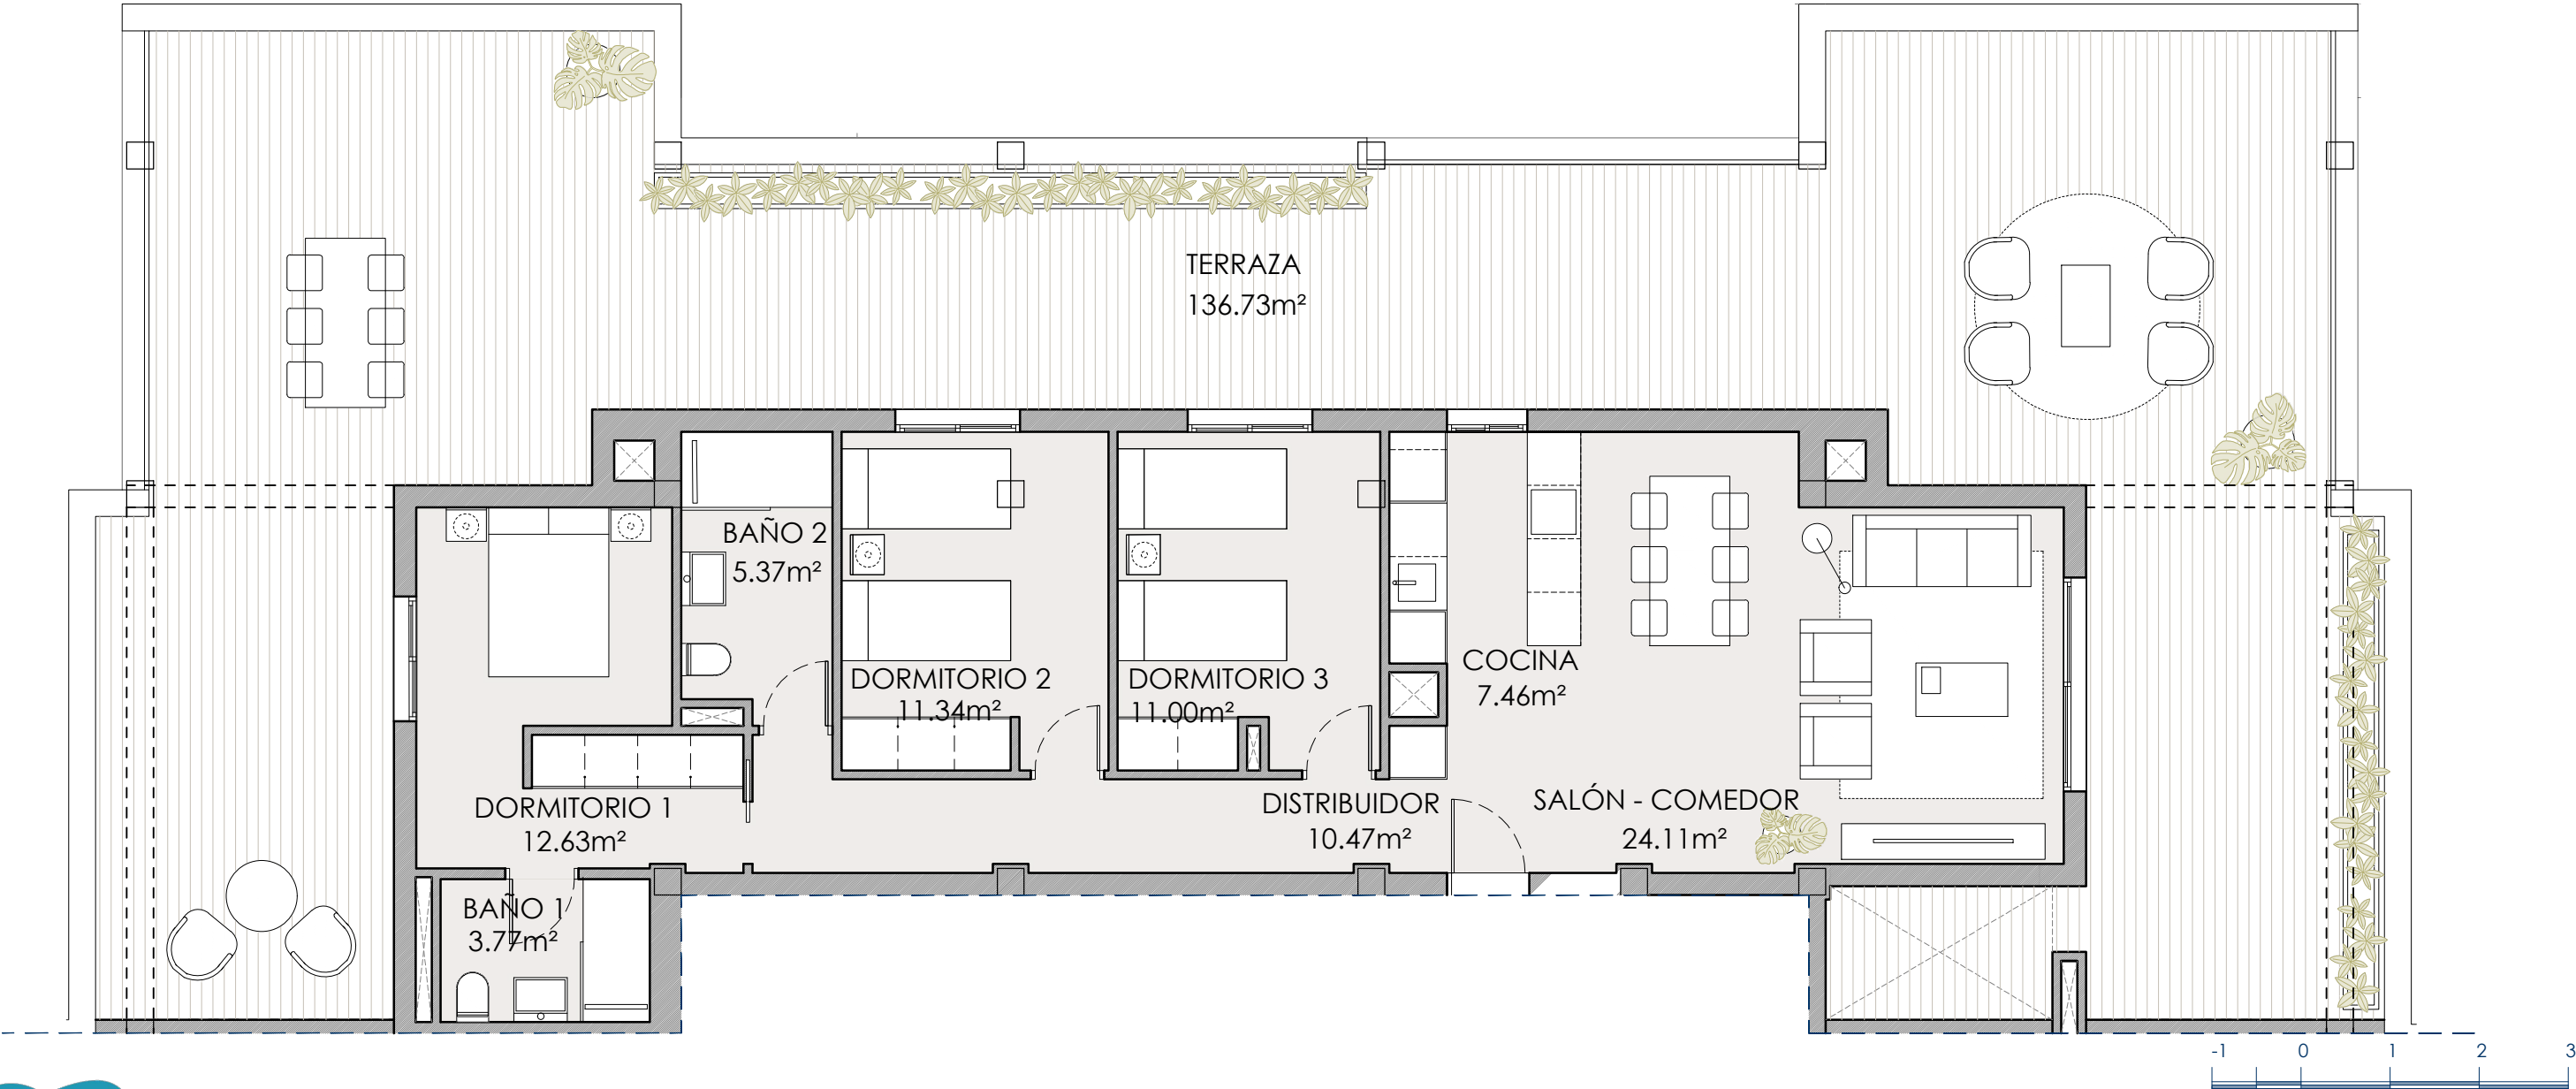


GALIVIVIENDA, S. COOP. PROMOCIÓN DE 29 VIVIENDAS, APRCAMIENTOS, TRASTEROS Y PISCINA. PARCELA P.2 / E2 DE LA UE- 3 SUP. VM - 8 "ENSANCHE OESTE 2" (VÉLEZ - MÁLAGA) **AGOSTO 2025**

LA DISTRIBUCIÓN Y SUPERFICIES REFLEJADAS EN LOS PLANOS TIENEN UN VALOR ORIENTATIVO E INFORMATIVO. PUEDEN ESTAR SUJETAS A POSIBLES MODIFICACIONES DE LA EMPRESA O DIRECCIÓN TÉCNICA. EL MOBILIARIO ES ORIENTATIVO Y NO ESTA INCLUIDO EN EL PRECIO DE LA VIVIENDA. LOS GIROS DE LAS PUERTAS Y LA DISTRIBUCIÓN DE LOS APARATOS SANITARIOS NO SON VNCULANTES. EL PRESENTE DOCUMENTO ES COPIA DE SU ORIGINAL DEL QUE ES AUTOR EL ARQUITECTO D. JUAN MANUEL PELÁEZ DÍAZ. SU UTILIZACIÓN TOTAL O PARCIAL, ASÍ COMO CUALQUIER REPRODUCCIÓN O CESIÓN A TERCEROS, REQUERIRÁ LA PREVIA AUTORIZACIÓN EXPRESA DE SU AUTOR, QUEDANDO EN TODO CASO PROHIBIDA CUALQUIER MODIFICACIÓN UNILATERAL DEL MISMO.

SUPERFICIES ÚTILES	
DISTRIBUIDOR	10.47m²
SALÓN - COMEDOR	24.11m²
COCINA	7.46m²
DORMITORIO 1	12.63m²
DORMITORIO 2	11.34m²
DORMITORIO 3	11.00m²
BAÑO 1	3.77m²
BAÑO 2	5.37m²
TERRAZA DESCUBIERTA	142.52m²
TOTAL SUPERFICIE ÚTIL INTERIOR	86.15 m²
TOTAL SUPERFICIE ÚTIL COMPUTABLE	86.15 m²
TOTAL SUPERFICIE ÚTIL CON EECC	88.52 m²

GALIVIVIENDA FORTALEZAS DE VÉLEZ

PARCELA P.2 / E2 DE LA UE - 3 SUP. VM - 8
"ENSANCHE OESTE 2" (VÉLEZ - MÁLAGA)

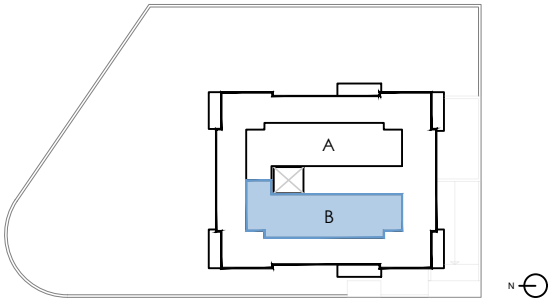

VIVIENDA ÁTICO °B
3 DORMITORIOS + TERRAZA

