




PROYECTO BÁSICO
DE 22 VIVIENDAS, GARAJE-APARCAMIENTO,
TRASTEROS Y PISCINA EN PARCELA SITUADA EN
C/ SAN GUMERSINDO Nº 22-24, MADRID.

PROPIEDAD:

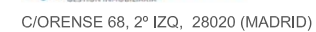

ARQUITECTO:

NRCR
arquitectos s.l.p.

C/ Federica Montseny nº 6 Local
28100 Alcobendas (Madrid)
Tel: 91 490 14 74
Fax: 91 662 38 04
www.nrcr-arquitectos.com


D. Luis del Rey Pérez nº COAM: 5.904
D. Luis del Rey Lastra nº COAM: 15.500
D. Boria Garnica Arocena nº COAM: 15.947

MAYO 2020

e: 1/1000

PLANO Nº

01

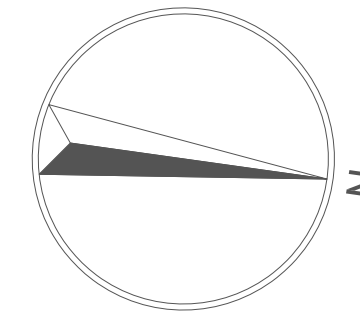

PROYECTO BÁSICO

DE 22 VIVIENDAS, GARAJE-APARCAMIENTO,
TRASTEROS Y PISCINA EN PARCELA SITUADA EN
C/ SAN GUMERSINDO Nº 22-24, MADRID.

IMPLANTACIÓN

GESTORA:

ARQUITECTO:
NR CR ARQUITECTOS


D. Luis del Rey Pérez nº COAM: 5.904
D. Luis del Rey Lastra nº COAM: 15.500
D. Borja Gamica Arocena nº COAM: 15.947

ABRIL 2024


e: 1/150

PLANO Nº


03

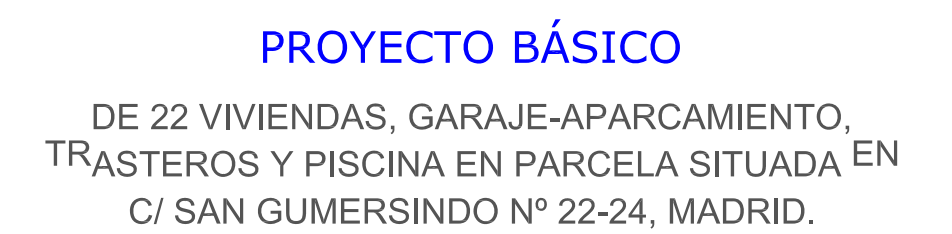

sótano -1

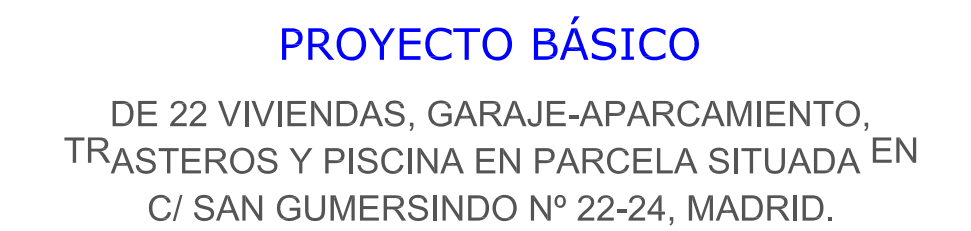

sótano -2

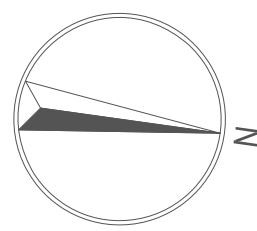

PROYECTO BÁSICO

DE 22 VIVIENDAS, GARAJE-APARCAMIENTO,
TRASTEROS Y PISCINA EN PARCELA SITUADA EN
C/ SAN GUMERSINDO Nº 22-24, MADRID.

PLANTA BAJA MOBILIARIO Y SUPERFICIES

GESTORA:

ARQUITECTO:
NRCR ARQUITECTOS



[Signature]
D. Luis del Rey Pérez nº COAM: 5.904
D. Luis del Rey Lastra nº COAM: 15.500
D. Borja Garnica Arocena nº COAM: 15.947

ABRIL 2024

e: 1/100

PLANO Nº

06

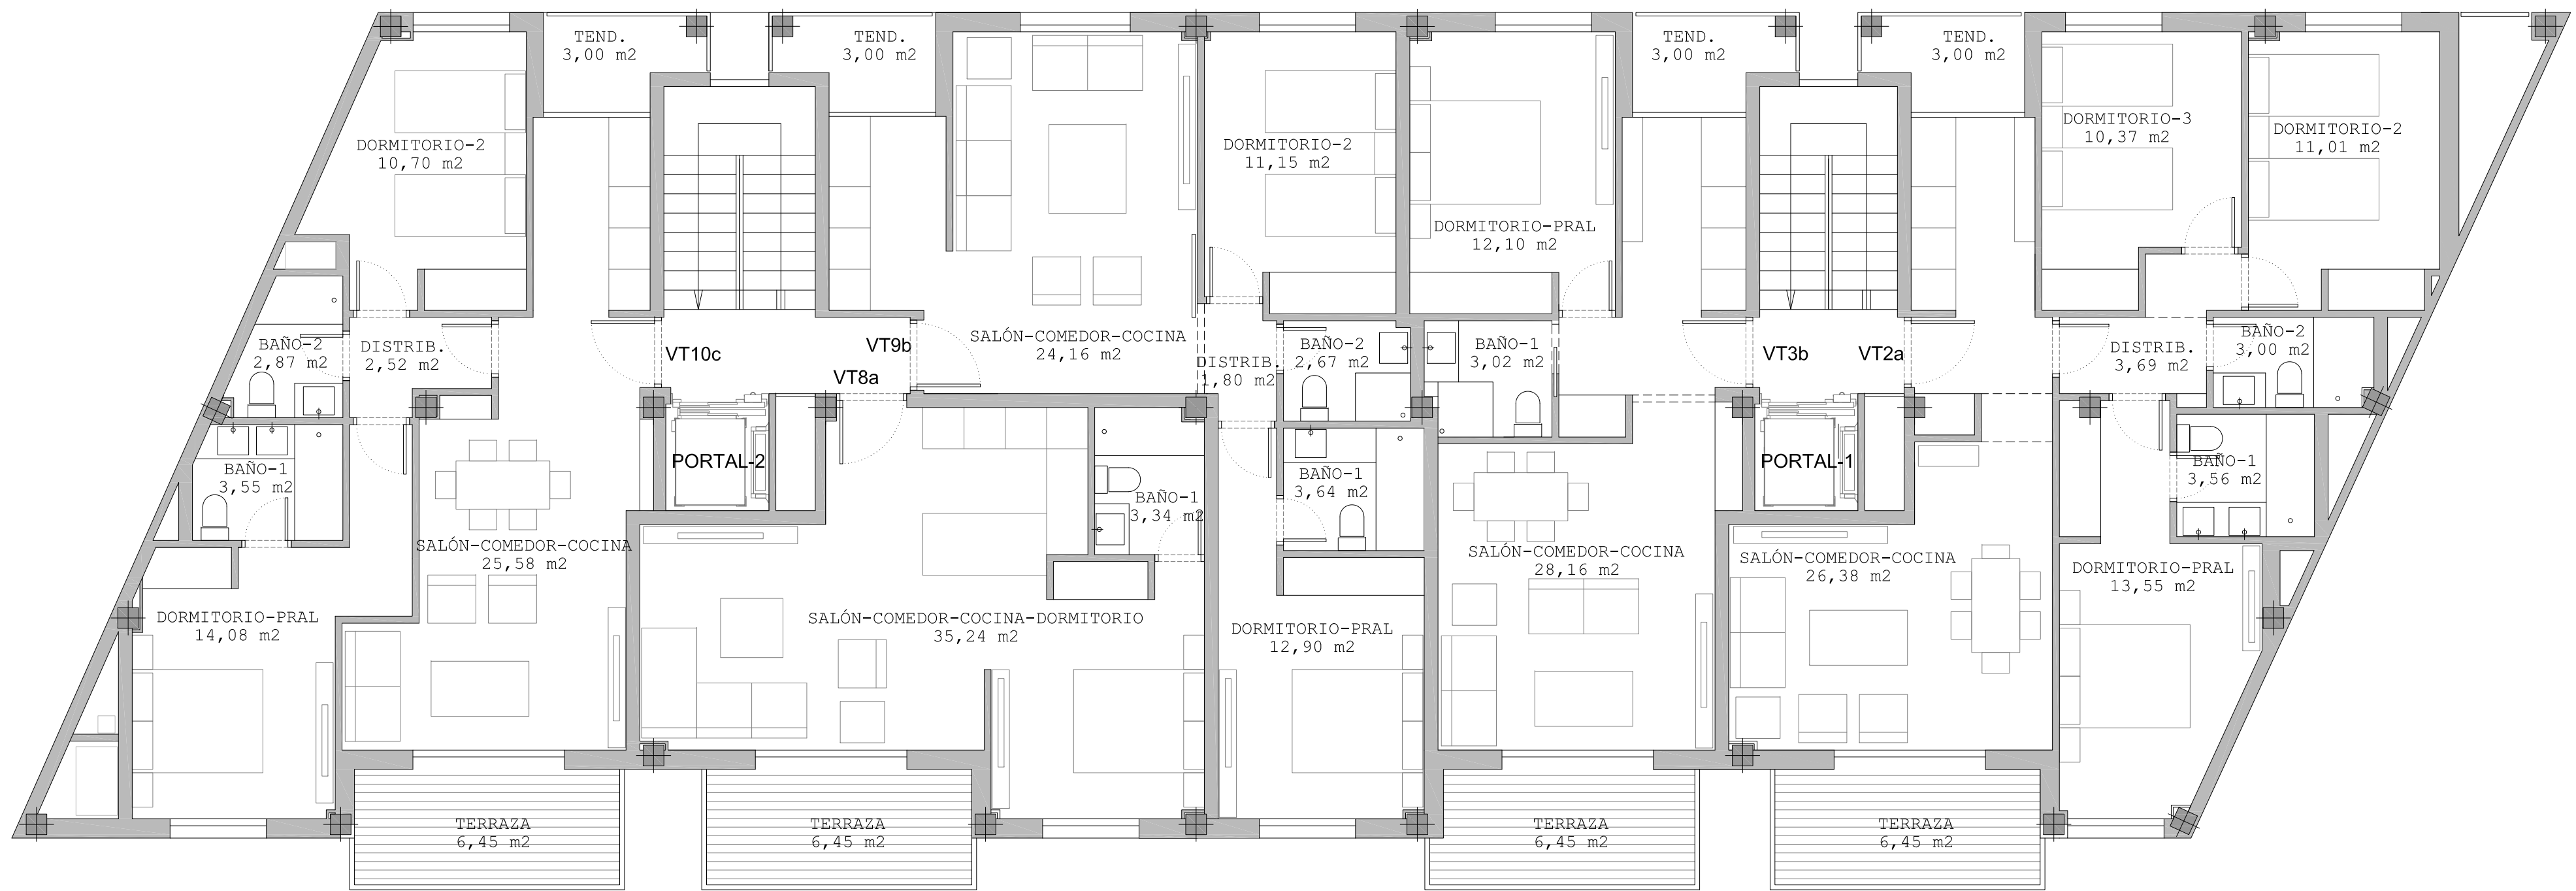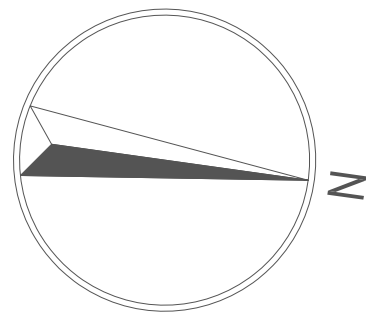


PROYECTO BÁSICO

DE 22 VIVIENDAS, GARAJE-APARCAMIENTO,
TRASTEROS Y PISCINA EN PARCELA SITUADA EN
C/ SAN GUMERSINDO Nº 22-24, MADRID.

PLANTAS 1ª, 2ª Y 3ª MOBILIARIO Y SUPERFICIES

GESTORA:

ARQUITECTO:
NRCR ARQUITECTOS


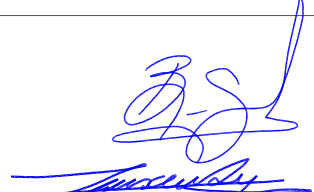

D. Luis del Rey Pérez nº COAM: 5.904
D. Luis del Rey Lastra nº COAM: 15.500
D. Borja Gamica Arocena nº COAM: 15.947

ABRIL 2024

e: 1/100

PLANO Nº

06

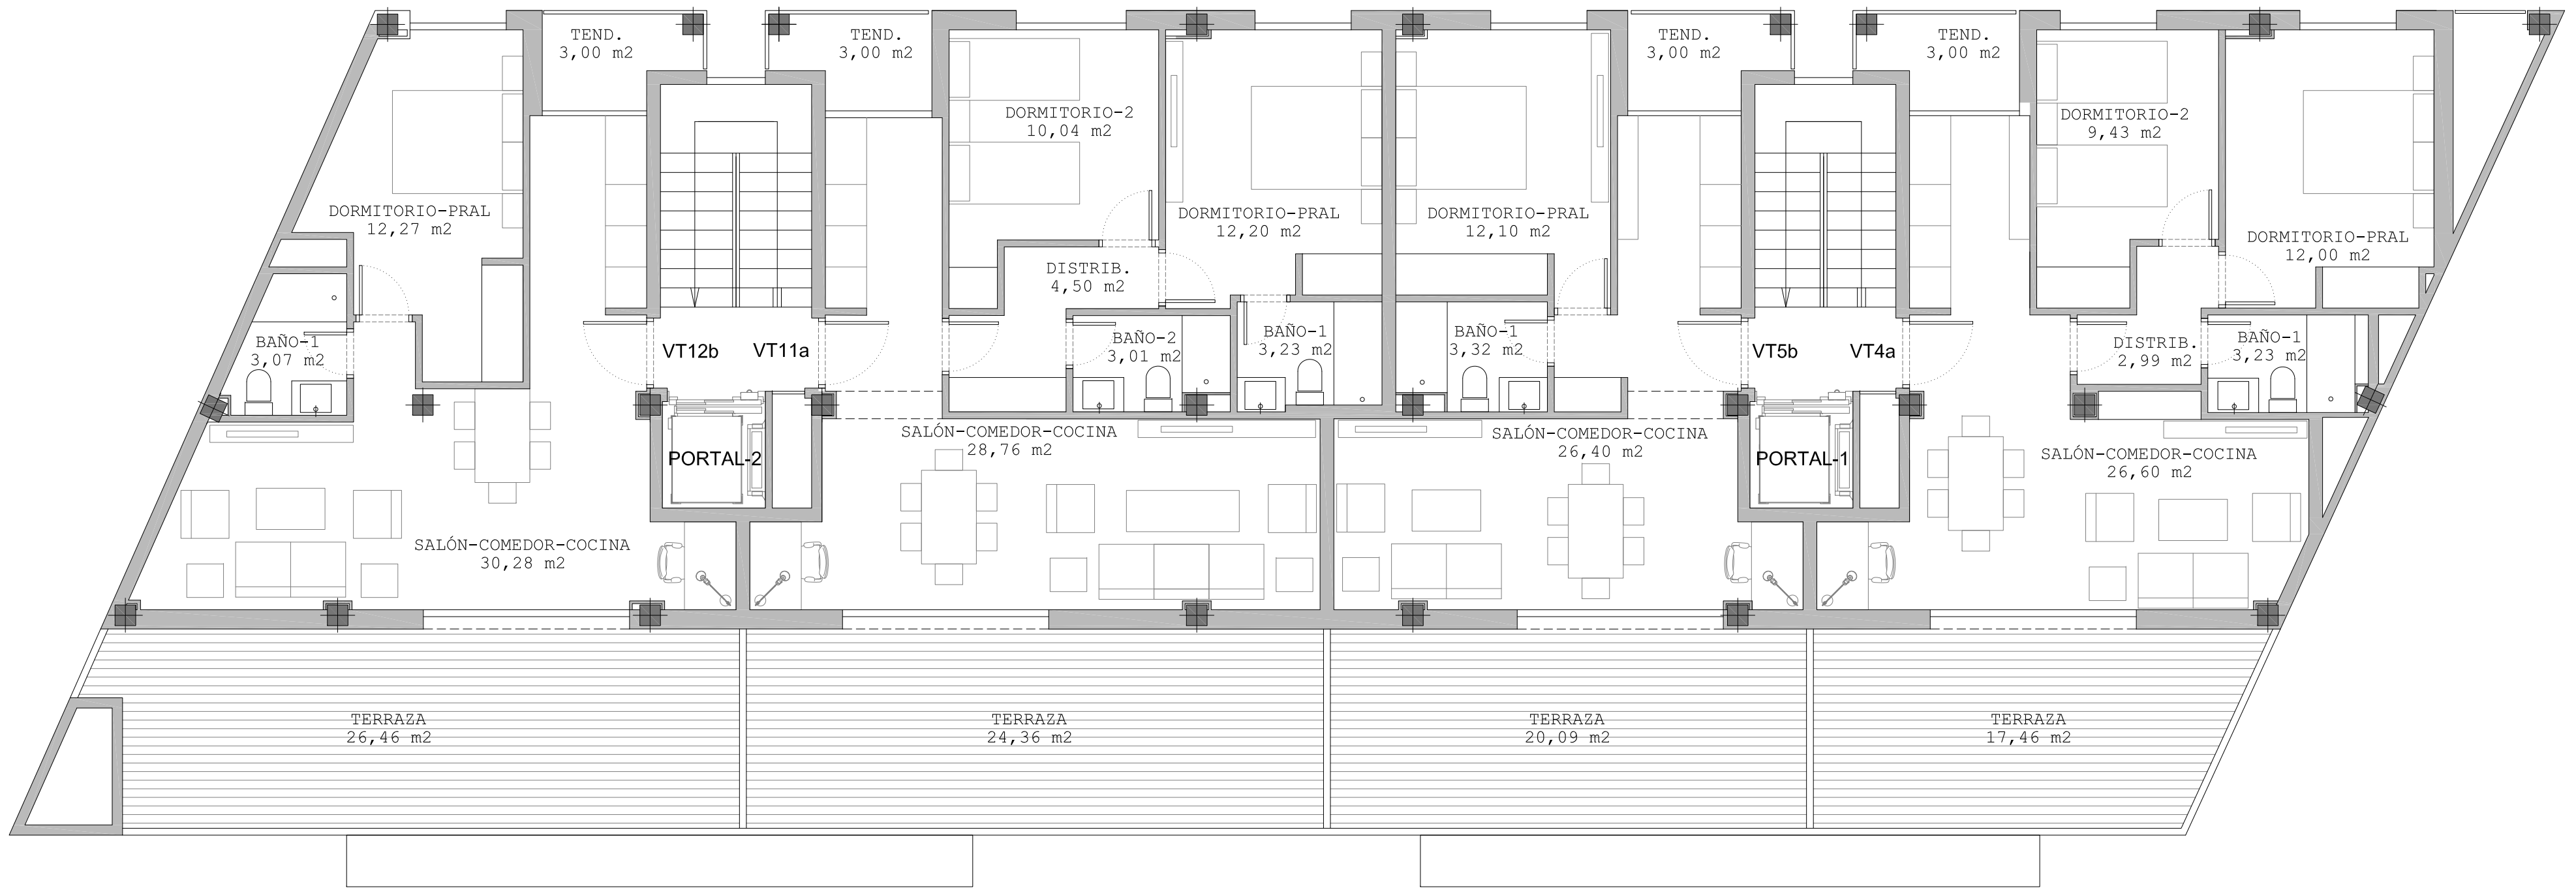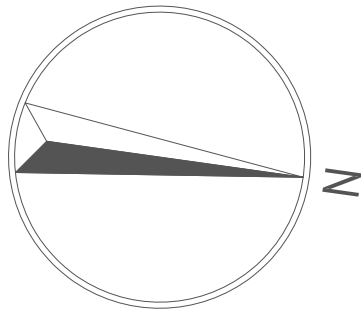


PROYECTO BÁSICO

DE 22 VIVIENDAS, GARAJE-APARCAMIENTO,
TRASTEROS Y PISCINA EN PARCELA SITUADA EN
C/ SAN GUMERSINDO Nº 22-24, MADRID.

PLANTA ÁTICO MOBILIARIO Y SUPERFICIES

GESTORA:

ARQUITECTO:
NRCR ARQUITECTOS

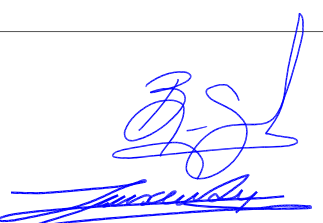
D. Luis del Rey Pérez nº COAM: 5.904
D. Luis del Rey Lastra nº COAM: 15.500
D. Borja Gamica Arocena nº COAM: 15.947

ABRIL 2024


e: 1/100

PLANO Nº

07



ALZADO_PRINCIPAL

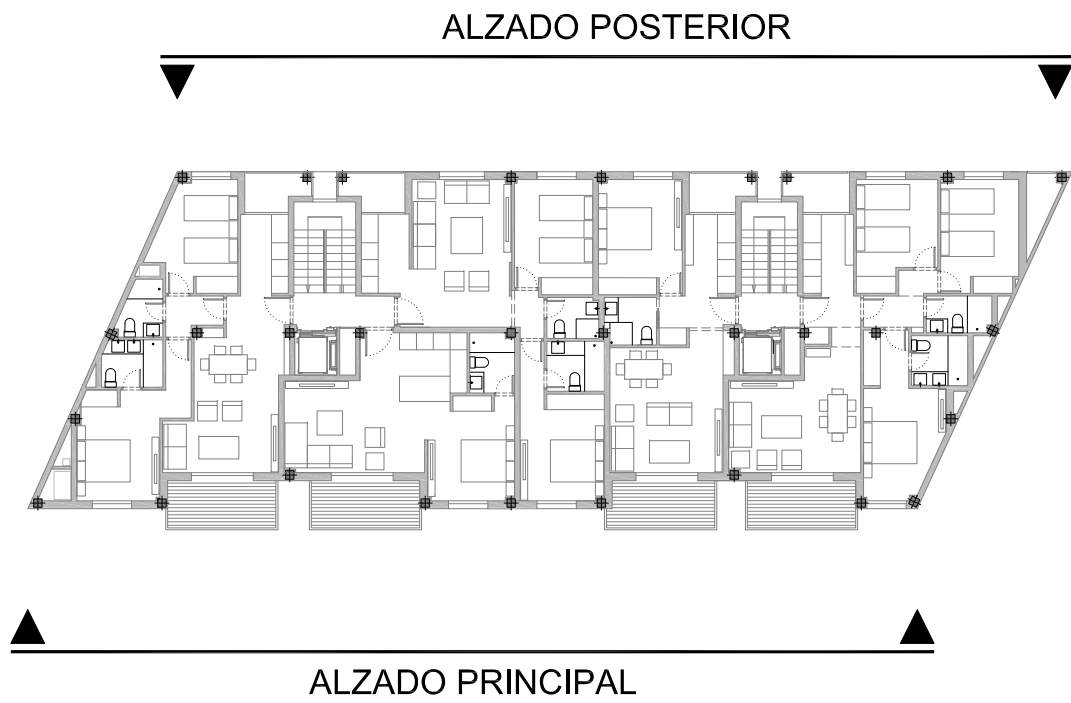

ALZADO_POSTERIOR

PROYECTO BÁSICO
DE 22 VIVIENDAS, GARAJE-APARCAMIENTO,
TRASTEROS Y PISCINA EN PARCELA SITUADA EN
C/ SAN GUMERSINDO Nº 22-24, MADRID.

ALZADOS

GESTORA:

ARQUITECTO:
NRCR ARQUITECTOS

[Signature]
D. Luis del Rey Pérez nº COAM: 5.904
D. Luis del Rey Lastra nº COAM: 15.500
D. Borja Garnica Arocena nº COAM: 15.947

ABRIL 2024

e: 1/150

PLANO Nº

13