



PROYECTO: Proyecto Básico de Vivienda colectiva de 16 viviendas, garaje y trasteros		CLIENTE: - BAUKANA VENTURES, S.L.	
SITUACIÓN Camino de Perales 26, 28041, Madrid		FIRMADO:	
CÓDIGO 20250305_PL-CDP-R11			
EL ARQUITECTO InOff Carlos Ortiz Alonso	TÉCNICO LSL	FECHA enero 2025	
	LAYOUT: Planta Baja Mobiliario		
	REVISIÓN 01	E:1/50	ARQ 18



PROYECTO: Proyecto Básico de Vivienda colectiva de 16 viviendas, garaje y trasteros			CLIENTE: - BAUKANA VENTURES, S.L. FIRMADO:	
SITUACIÓN Camino de Perales 26, 28041, Madrid				
CÓDIGO 20250305_PL-CDP-R11				
EL ARQUITECTO <div>InOff</div> Carlos Ortiz Alonso		TÉCNICO LSL	FECHA enero 2025	
LAYOUT: Planta 1 Mobiliario				
REVISIÓN		01	E:1/50	ARQ 19



PROYECTO: Proyecto Básico de Vivienda colectiva de 16 viviendas, garaje y trasteros			CLIENTE: - BAUKANA VENTURES, S.L. 	
--	--	--	--	--




PROYECTO: Proyecto Básico de Vivienda colectiva de 16 viviendas, garaje y trasteros		CLIENTE: - BAUKANA VENTURES, S.L.	
SITUACIÓN Camino de Perales 26, 28041, Madrid		FIRMADO:	
CÓDIGO 20250305_PL-CDP-R11			
EL ARQUITECTO InOff Carlos Ortiz Alonso	TÉCNICO LSL	FECHA enero 2025	
	LAYOUT: Planta 3 Mobiliario		
	REVISIÓN 01	E: 1/50	ARQ 21




PROYECTO: Proyecto Básico de Vivienda colectiva de 16 viviendas, garaje y trasteros			CLIENTE: - BAUKANA VENTURES, S.L. FIRMADO:	
SITUACIÓN Camino de Perales 26, 28041, Madrid				
CÓDIGO 20250305_PL-CDP-R11				
EL ARQUITECTO <div>InOff</div> Carlos Ortiz Alonso		TÉCNICO LSL	FECHA enero 2025	ARQ 22
LAYOUT: Planta 4 Mobiliario				
REVISIÓN 01		E: 1/50		



PROYECTO: Proyecto Básico de Vivienda colectiva de 16 viviendas, garaje y trasteros		CLIENTE: - BAUKANA VENTURES, S.L.	
SITUACIÓN Camino de Perales 26, 28041, Madrid		FIRMADO:	
CÓDIGO 20250305_PL-CDP-R11			
EL ARQUITECTO InOff Carlos Ortiz Alonso	TÉCNICO LSL	FECHA enero 2025	
	LAYOUT: Planta Atico Mobiliario		
	REVISIÓN 01	E:1/50	ARQ 23

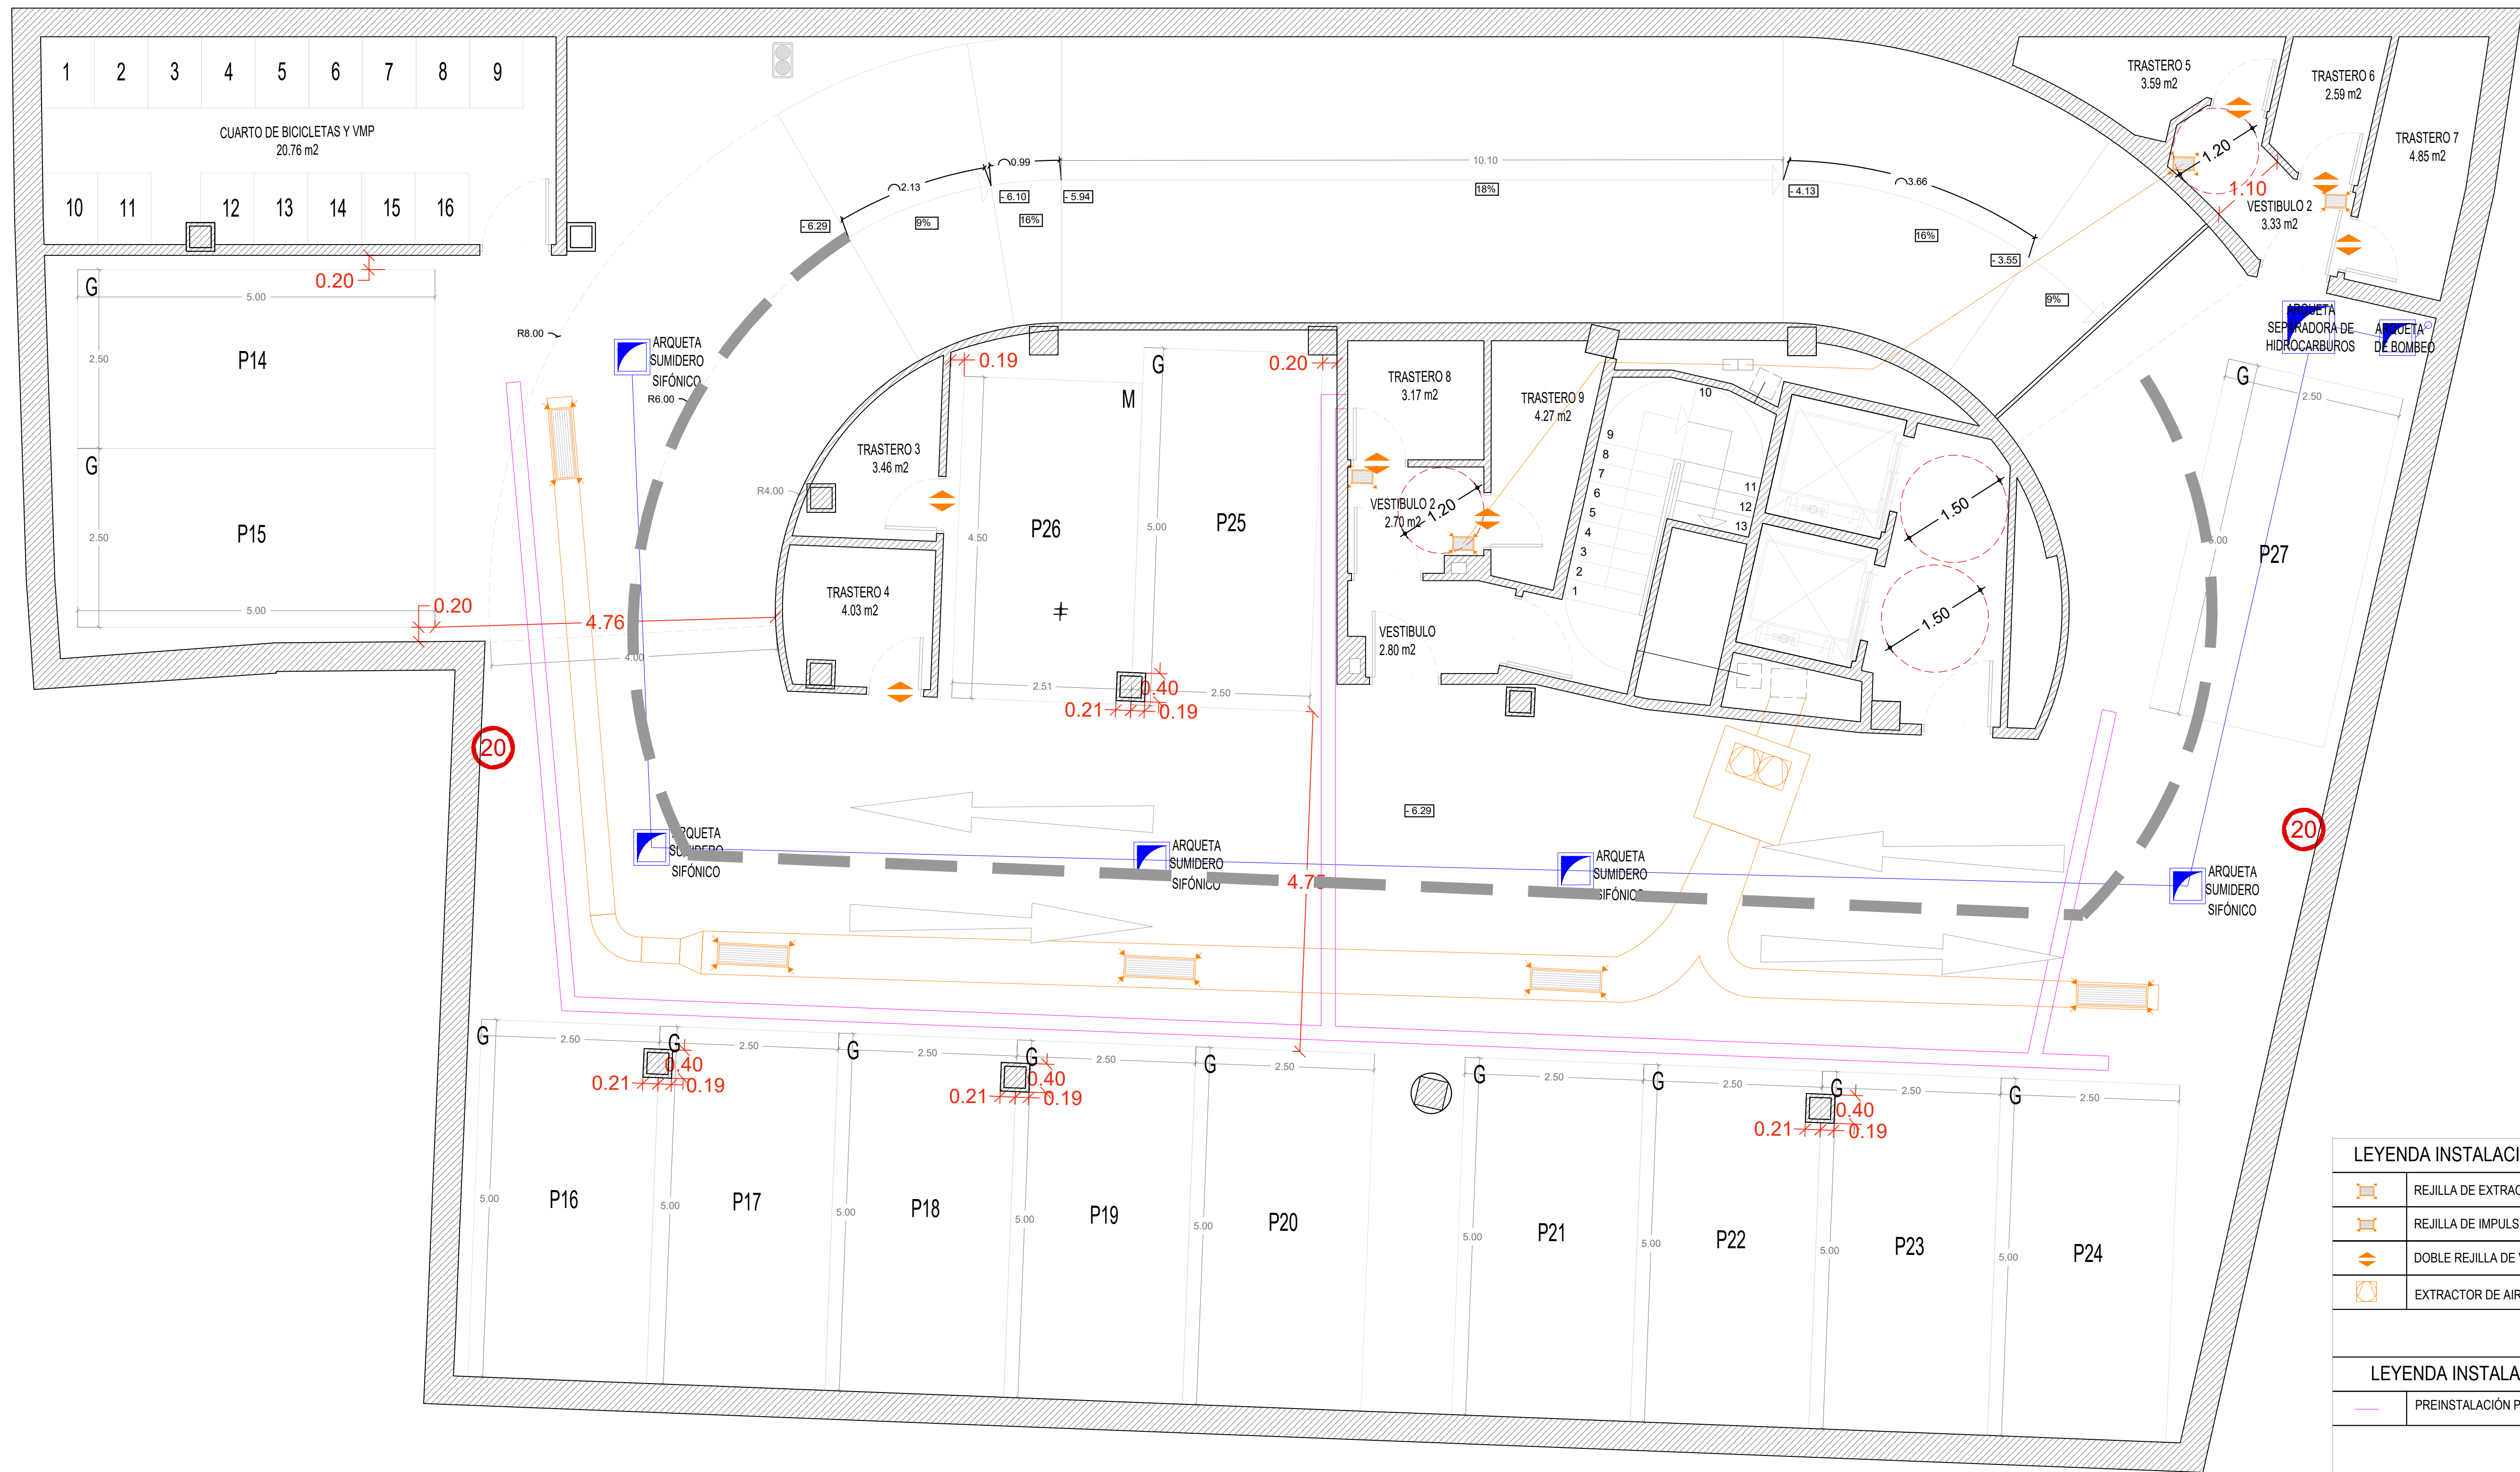

LEYENDA INSTALACIONES DE VENTILACIÓN	
	REJILLA DE EXTRACCIÓN DE AIRE
	REJILLA DE IMPULSIÓN DE AIRE
	DOBLE REJILLA DE VENTILACIÓN SUPERIOR E INFERIOR
	EXTRACTOR DE AIRE DE VENTILACIÓN GARAJE
LEYENDA INSTALACIONES ELECTRICAS	
	PREINSTALACIÓN PARA VEHICULOS ELÉCTRICOS
LEYENDA INSTALACIONES DE SANEAMIENTO	
	ARQUETA DE REGISTRO

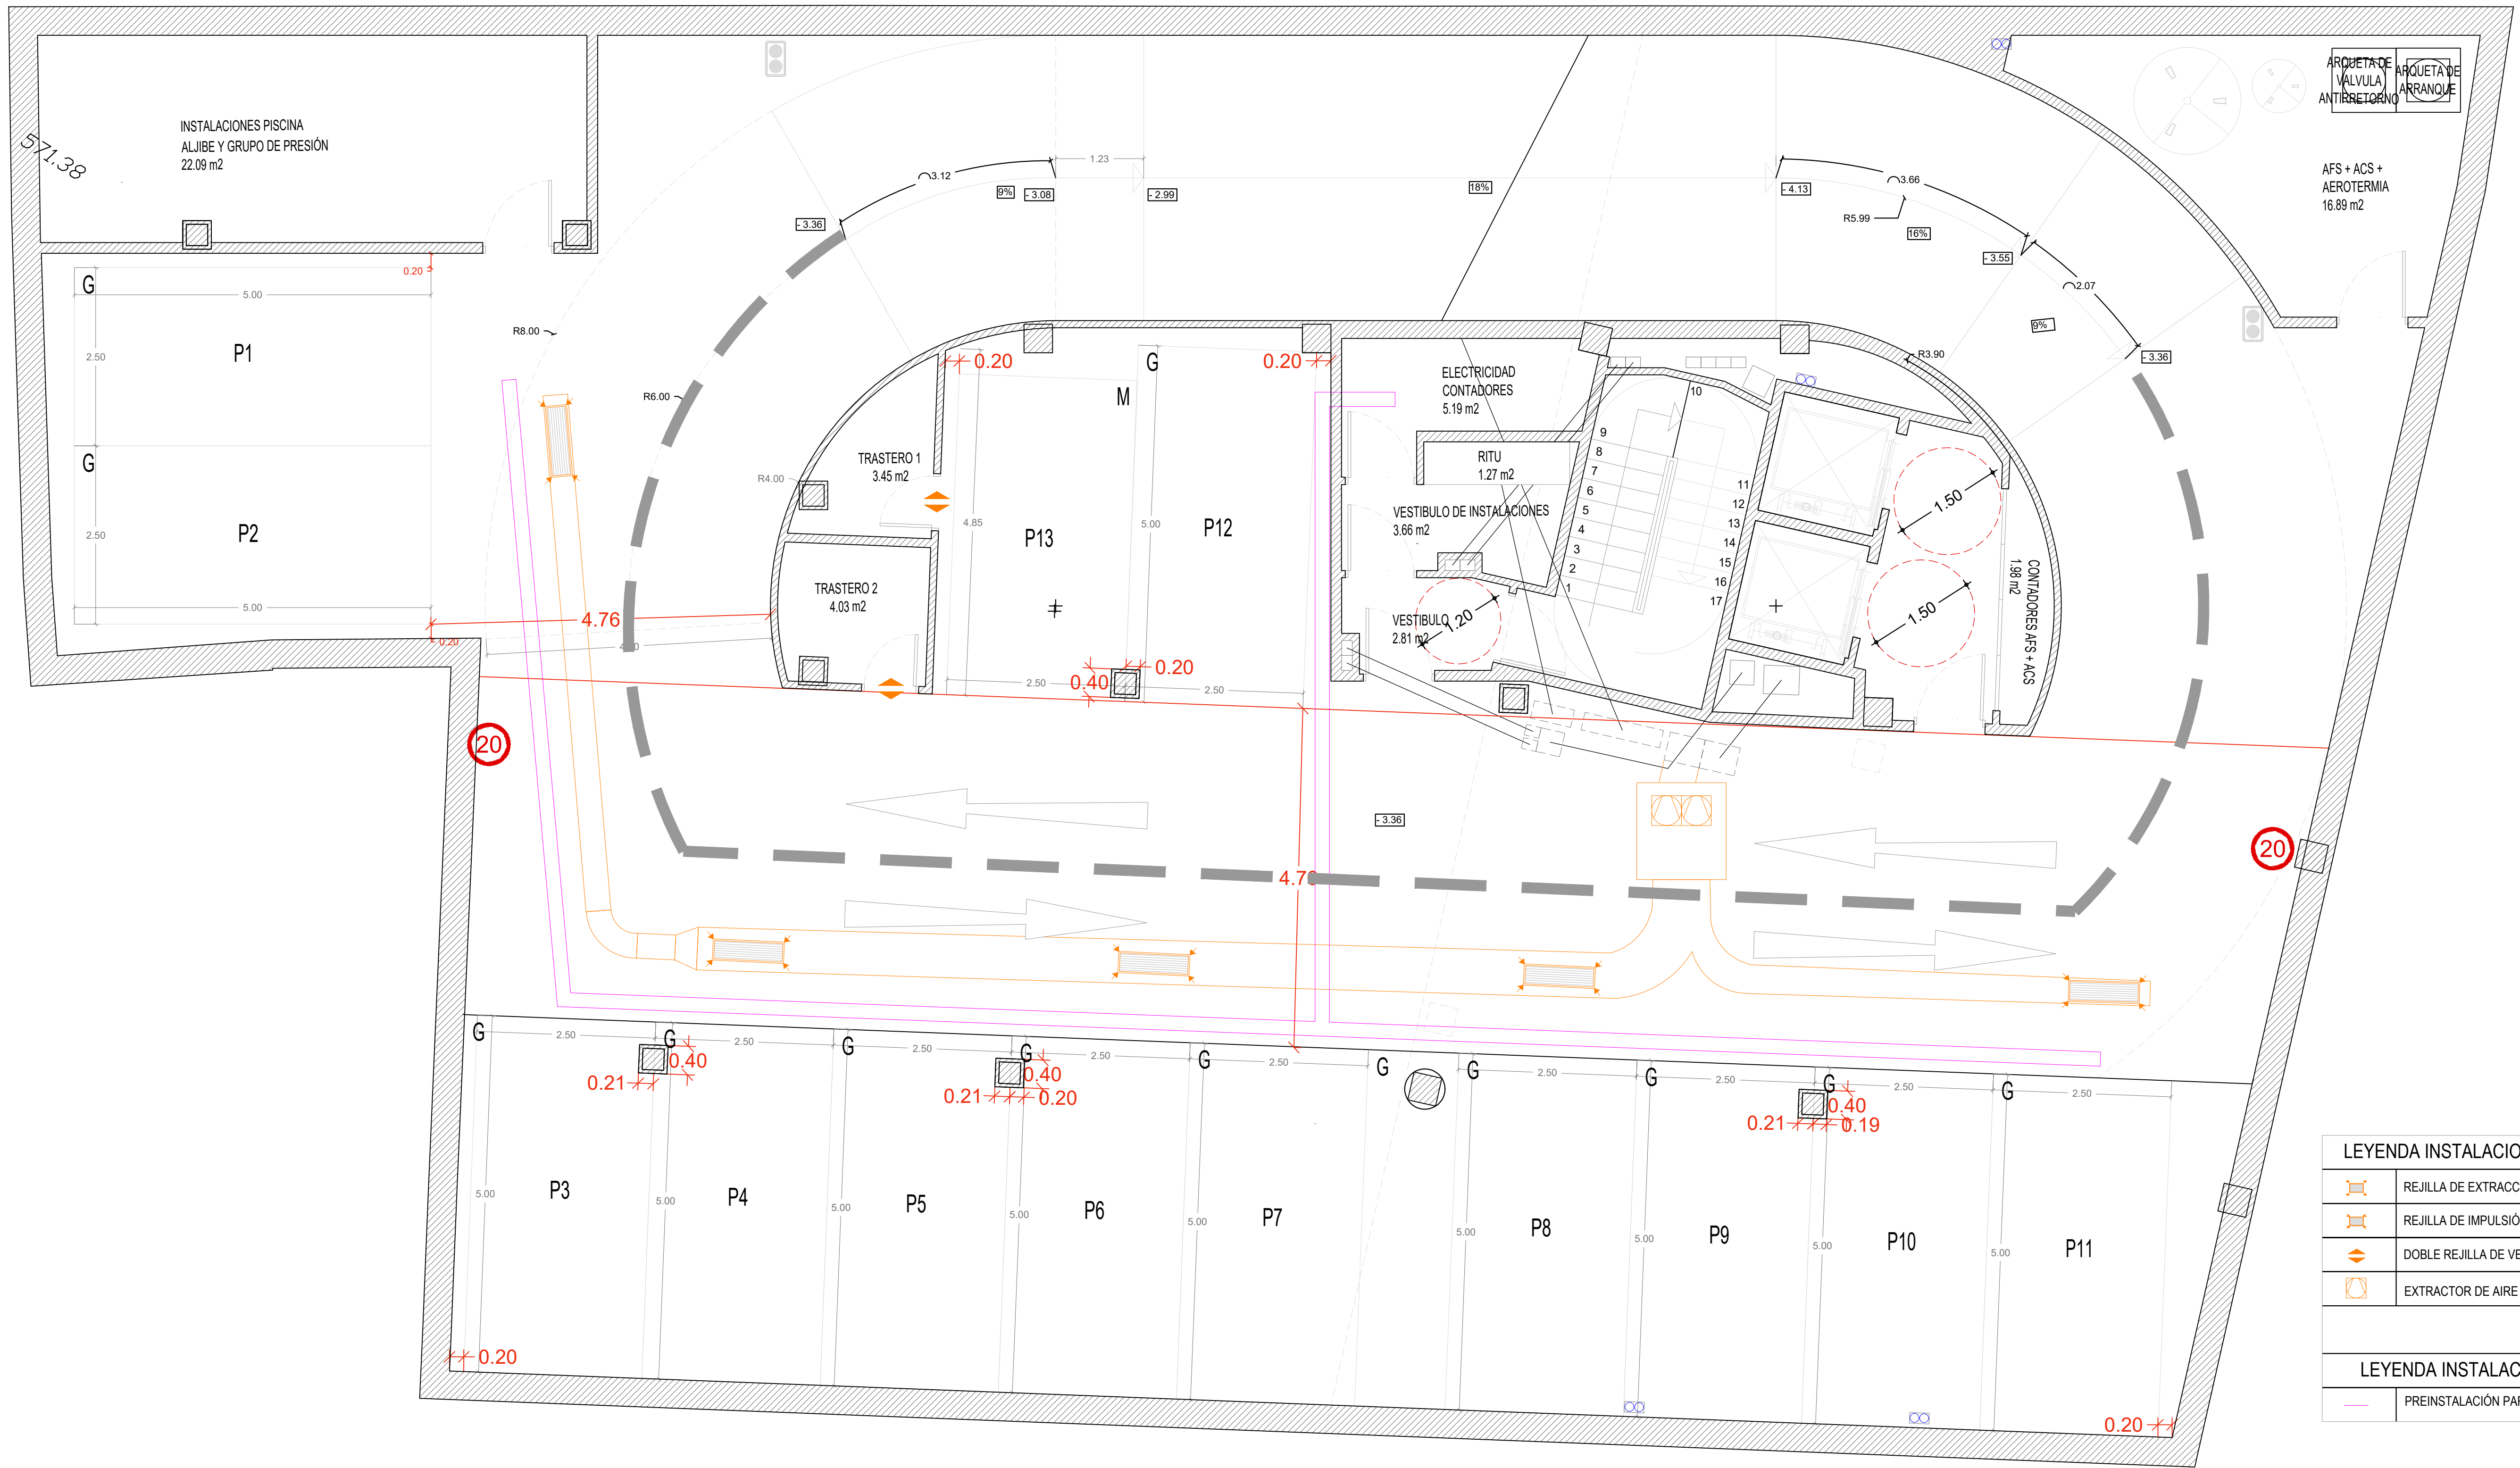

LEYENDA INSTALACIONES DE VENTILACIÓN	
	REJILLA DE EXTRACCIÓN DE AIRE
	REJILLA DE IMPULSIÓN DE AIRE
	DOBLE REJILLA DE VENTILACIÓN SUPERIOR E INFERIOR
	EXTRACTOR DE AIRE DE VENTILACIÓN GARAJE
LEYENDA INSTALACIONES ELECTRICAS	
	PREINSTALACIÓN PARA VEHICULOS ELÉCTRICOS