


PLANO DE SITUACIÓN

E_1/1000




PLANO CATASTRAL

REF_2376108VF0627N0001OY

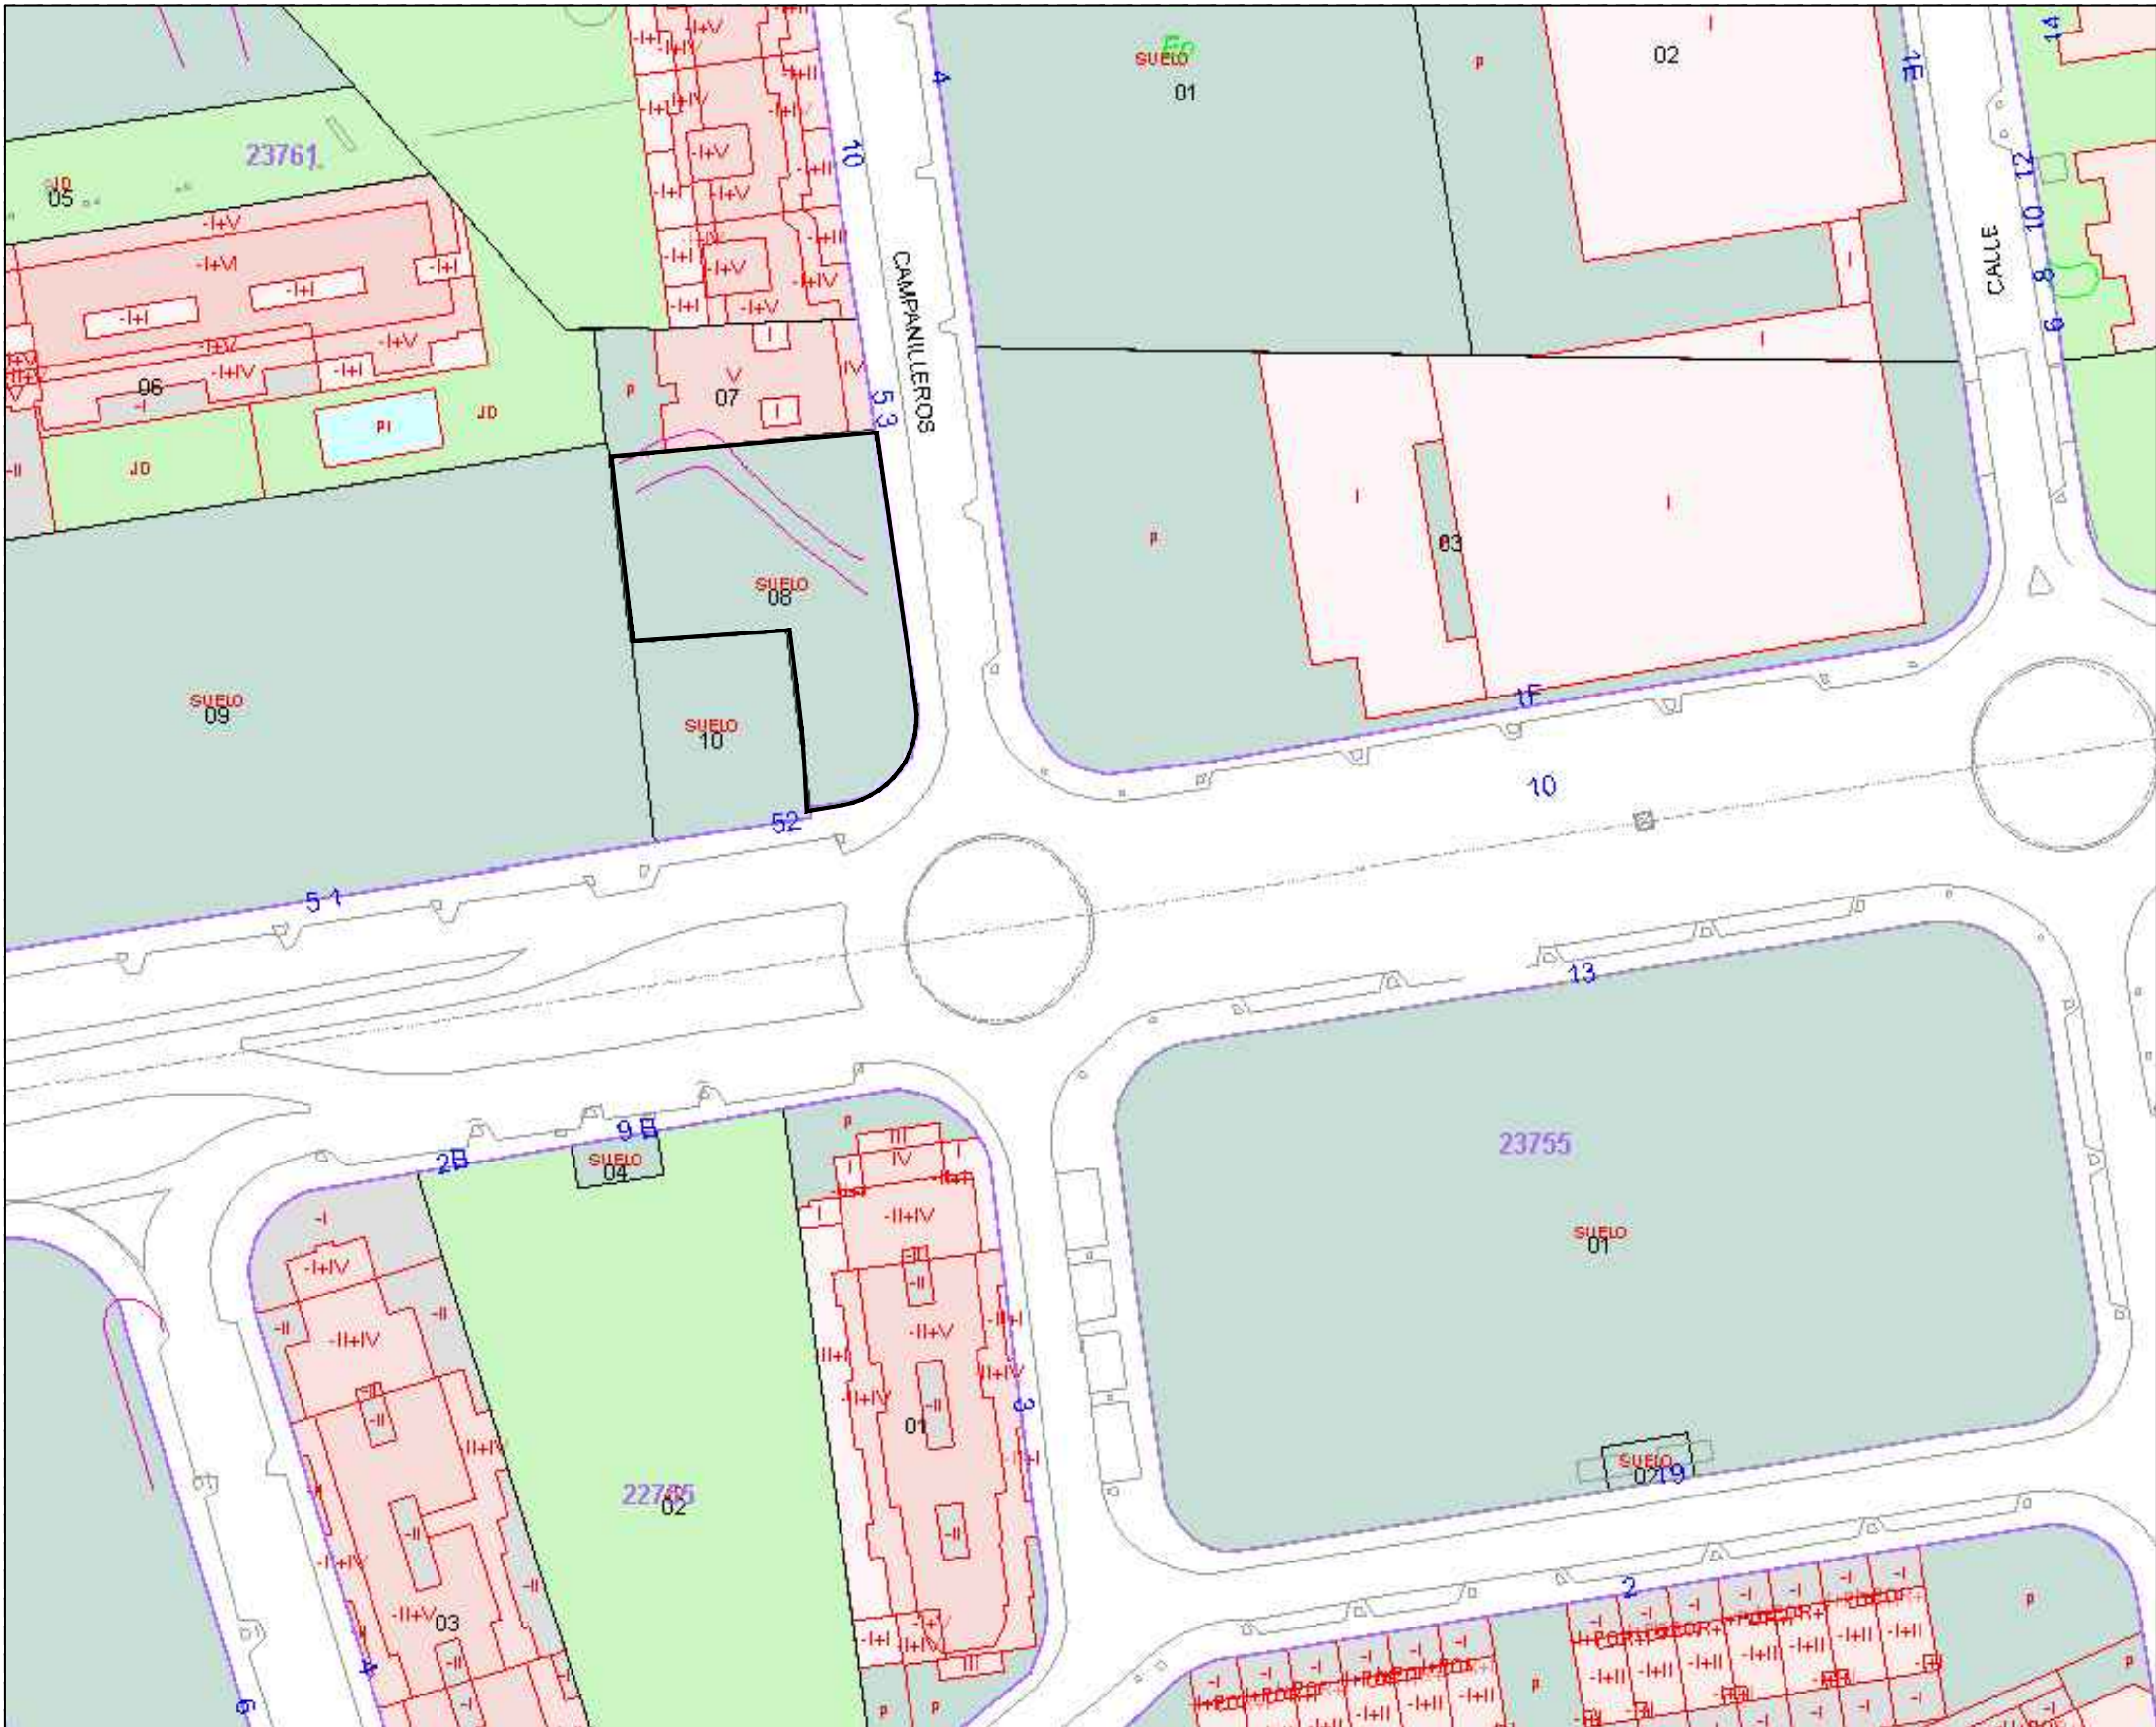

PGOU

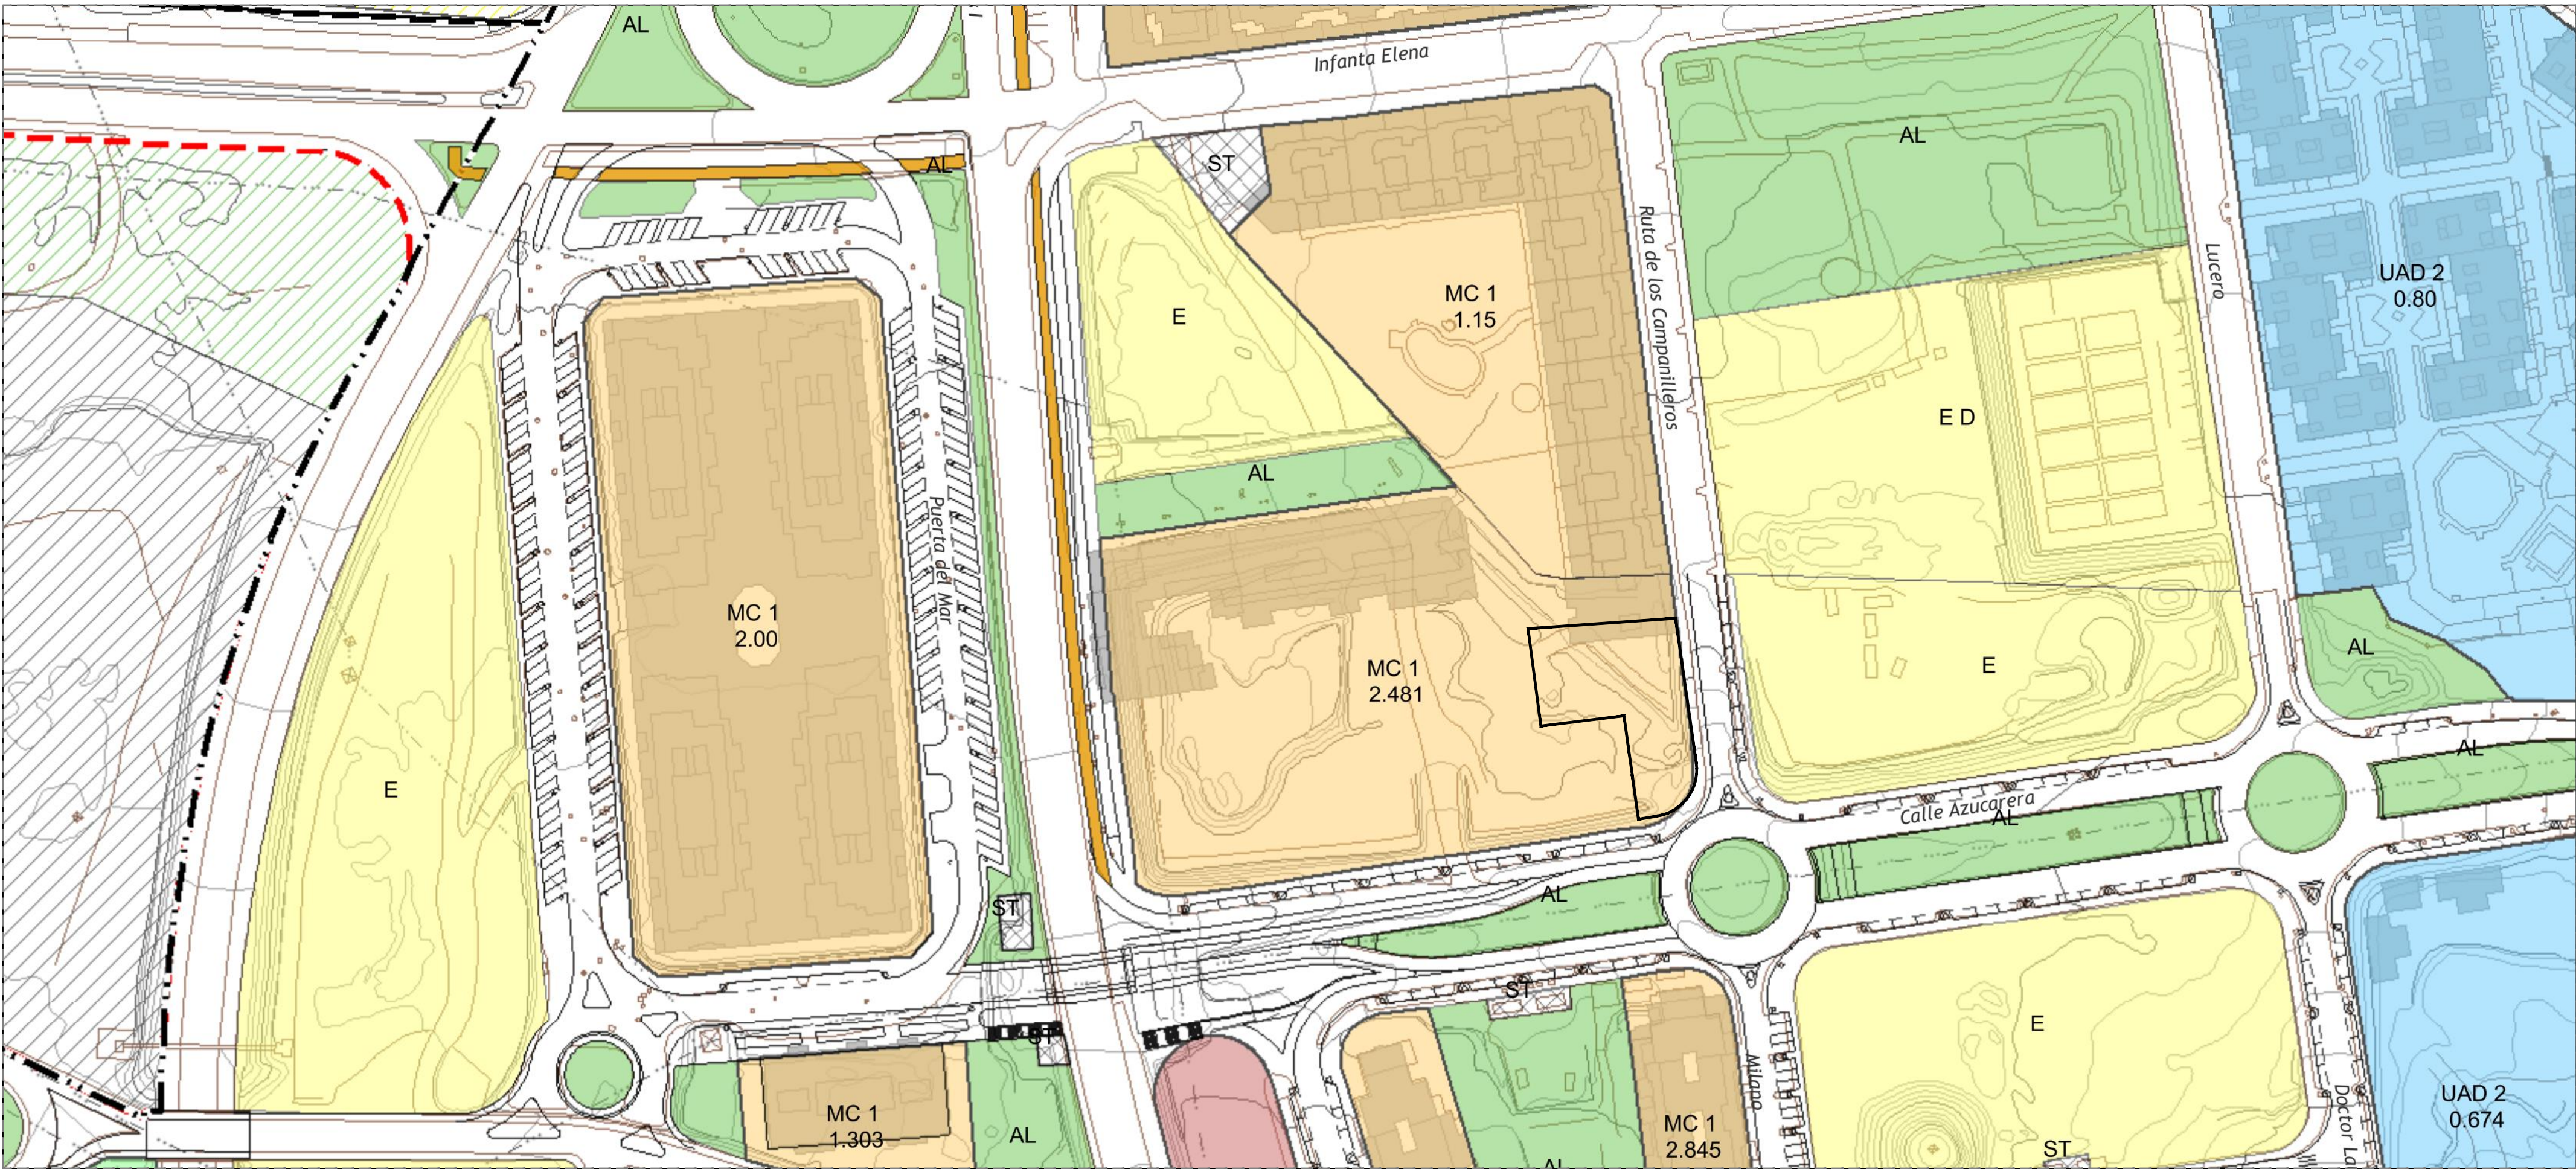

tau_

arquitectura

TALLER DE ARQUITECTURA URBANA

25 VIVIENDAS DE PROTECCIÓN OFICIAL
APARCAMIENTOS Y TRASTEROS

SITUACION
PARCELA P.5.4
SUP T-5 "EL ÁGUILA"
VÉLEZ - MÁLAGA

PROMOTOR
GALIVIVIENDA S.COOPERATIVA

DOCUMENTACIÓN TÉCNICA

NOV. 2025

EXPT. ---

SITUACIÓN, PLANO CATASTRAL Y PGOU

1/100


01

FECHA	MODIFICACION	COLABORADORES	
		RAFAEL REDONDO AGUILAR	ARQUITECTO
		PAULA PELÁEZ MESA	ARQUITECTO
		CRISTINA MARTÍNEZ ALCALÁ - GALIANO	ARQUITECTO

LA PROPIEDAD	EL ARQUITECTO: JUAN MANUEL PELÁEZ DÍAZ

EL PRESENTE DOCUMENTO ES COPIA DE SU ORIGINAL DEL QUE ES AUTOR EL ARQUITECTO D. JUAN MANUEL PELÁEZ DÍAZ. SU UTILIZACIÓN TOTAL O PARCIAL, ASÍ COMO CUALQUIER REPRODUCCIÓN O COPIA A TERCEROS, REQUIEREN LA PERMISIÓN AUTORIZACIÓN EXPRESA DE SU AUTOR, QUEDANDO EN TODO CASO PROHIBIDA CUALQUIER MODIFICACIÓN UNILATERAL DEL MISMO.

TALLER DE ARQUITECTURA URBANA S.L. CIF B-92117686 CORRAO-217 D.P. ALAMEDA PRINCIPAL Nº6 MÁLAGA (29005) TLF. 952-217900 FAX. 952-213753 E-MAIL jrpelaez@arquimed.es

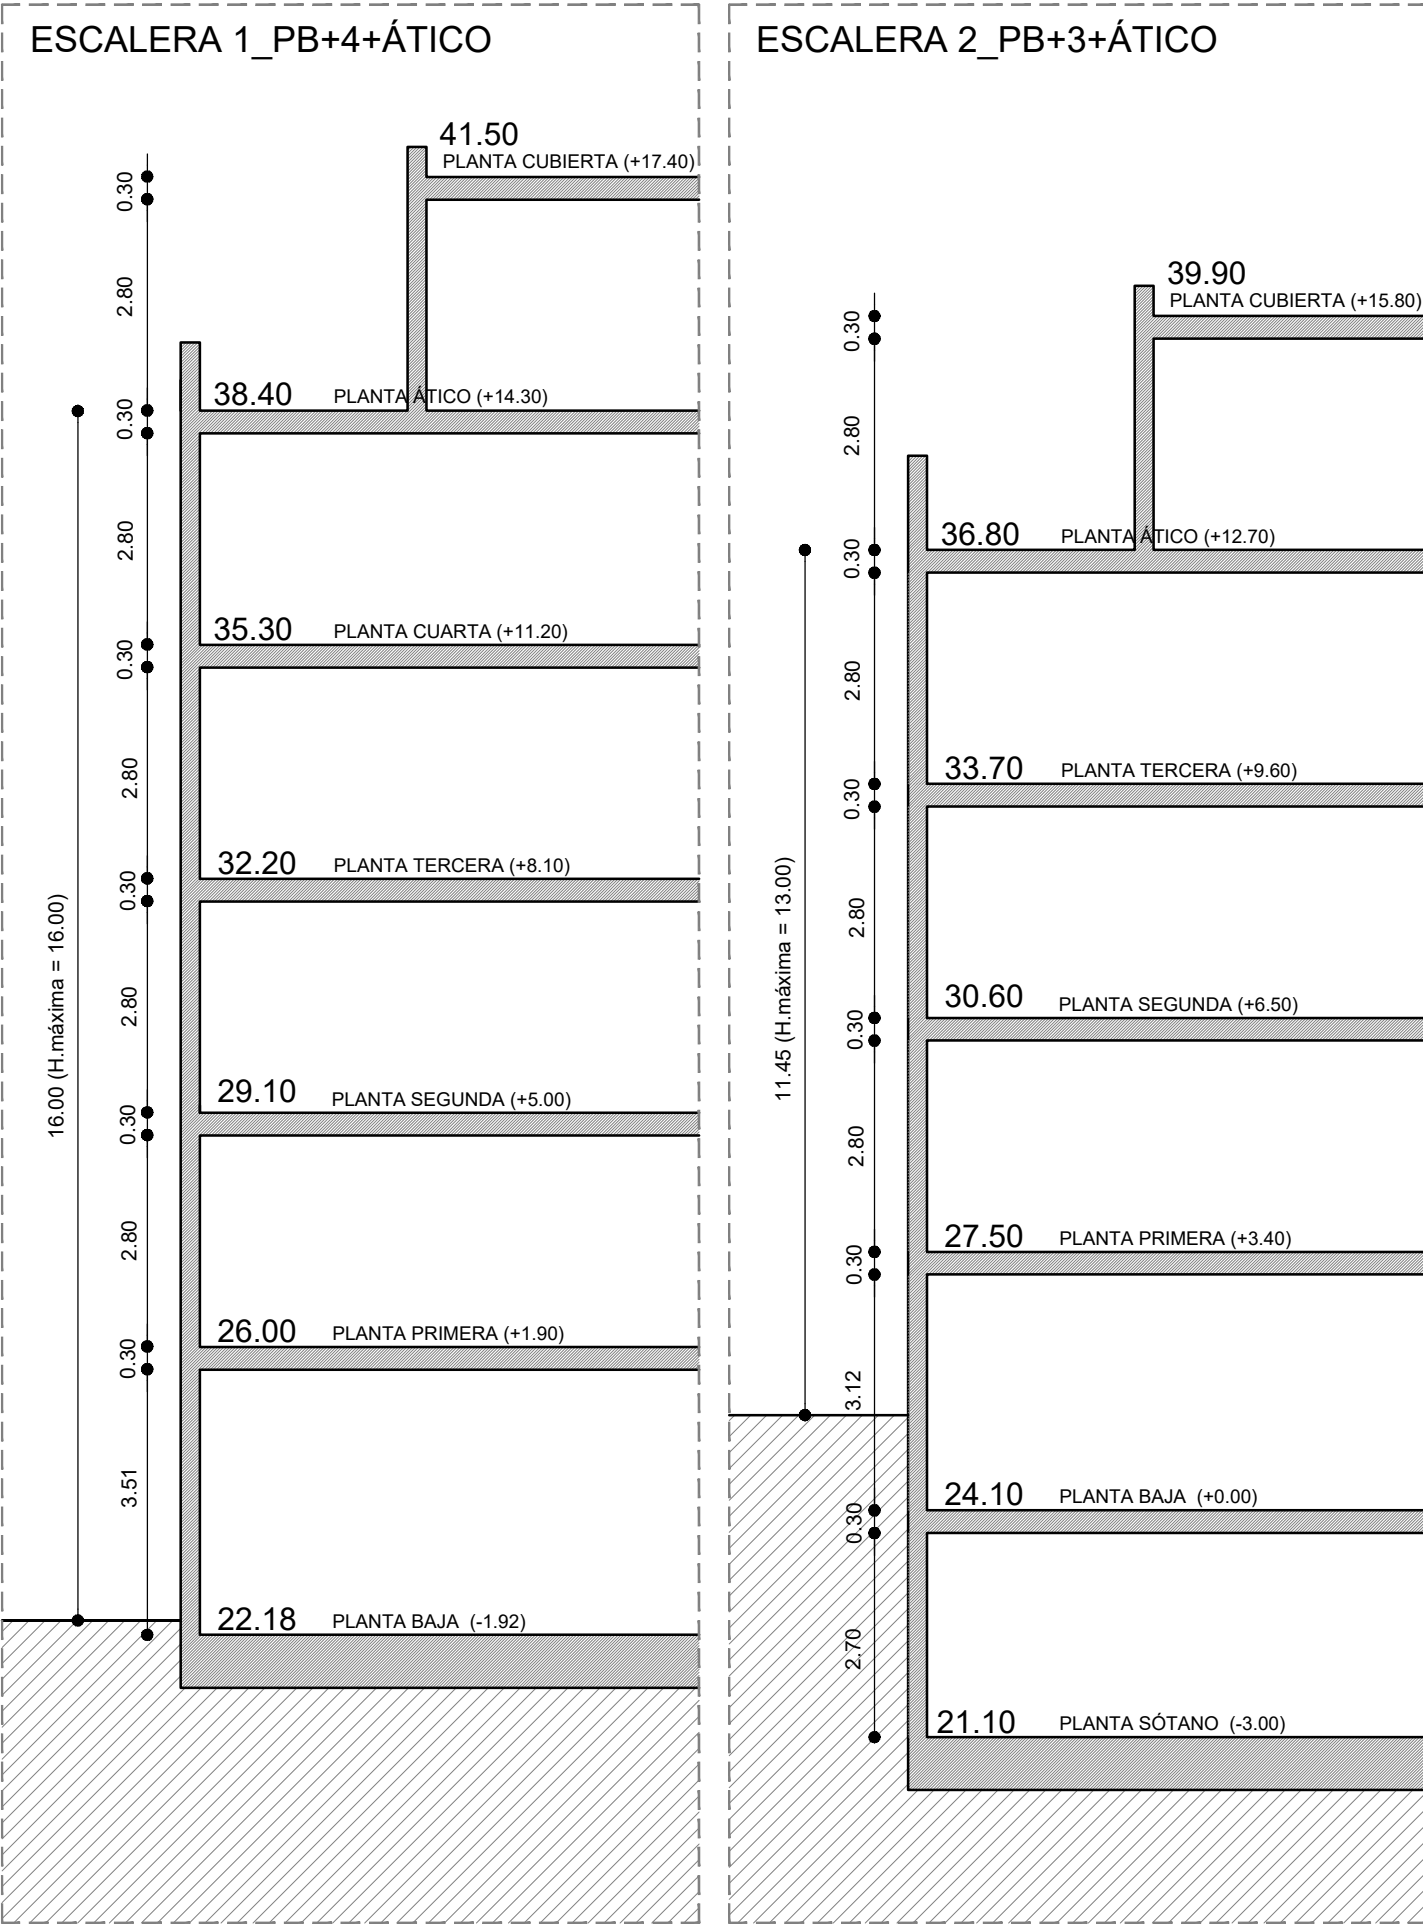

tau_
arquitectura

TALLER DE ARQUITECTURA URBANA

25 VIVIENDAS DE PROTECCIÓN OFICIAL
APARCAMIENTOS Y TRASTEROS

SITUACION
PARCELA P.5.4
SUP T-5 "EL ÁGUILA"
VÉLEZ - MALAGA

PROMOTOR
GALIVIVIENDA S.COOPERATIVA

DOCUMENTACIÓN TÉCNICA

NOV. 2025
1/100
SITUACIÓN Y OCUPACIÓN DE LA EDIFICACIÓN EN EL SOLAR Y ALTURAS
EXpte. ---
02

FECHA	MODIFICACION	COLABORADORES	
		RAFAEL REDONDO AGUILAR	ARQUITECTO
		PAULA PELÁEZ MESA	ARQUITECTO
		CRISTINA MARTÍNEZ ALCALÁ - GALIANO	ARQUITECTO

LA PROPIEDAD	EL ARQUITECTO: JUAN MANUEL PELAEZ DIAZ

EL PRESENTE DOCUMENTO ES COPIA DE SU ORIGINAL DEL QUE ES AUTOR EL ARQUITECTO D. JUAN MANUEL PELAEZ DIAZ. SU UTILIZACIÓN TOTAL O PARCIAL, ASÍ COMO CUALQUIER REPRODUCCIÓN O CESSIÓN A TERCEROS, REQUIEREN LA PERMISA AUTORIZACIÓN EXPRESA DE SU AUTOR, QUEBANDO EN TODO CASO PROHIBIDA CUALQUIER MODIFICACIÓN UNILATERAL DEL MISMO.

TALLER DE ARQUITECTURA URBANA. S.L. CIF: B-92117686. CORRAO-217 D.P. ALAMEDA PRINCIPAL Nº 6. MALAGA (29005). TLF: 952-217300. FAX: 952-213753. E-MAIL: jrpelaez@arquited.es

SUPERFICIES CONSTRUIDAS

BAJO RASANTE

PLANTA SÓTANO -1

APARCAMIENTOS (16).....593.69 m²
TRASTEROS (10).....104.27 m²
RESIDENCIAL.....46.55 m²

SUPERFICIE CONSTRUIDA BRUTA TOTAL.....744.52 m²
SUPERFICIE CONSTRUIDA EDIFICABILIDAD.....0 m²

SOBRE RASANTE

PLANTA BAJA

APARCAMIENTOS (9).....585.48 m²
TRASTEROS (15).....82.16 m²
RESIDENCIAL.....135.40 m²
LOCAL COMERCIAL.....116.35 m²

SUPERFICIE CONSTRUIDA BRUTA TOTAL.....919.39 m²
SUPERFICIE CONSTRUIDA EDIFICABILIDAD.....333.91 m²

PLANTA 1º-2º-3º

APARCAMIENTOS (0).....0 m²
TRASTEROS (0).....0 m²
RESIDENCIAL.....1675.24 m²

SUPERFICIE CONSTRUIDA BRUTA TOTAL.....1675.24 m²
SUPERFICIE CONSTRUIDA EDIFICABILIDAD.....1640.04 m²

PLANTA 4º - ÁTICO

APARCAMIENTOS (0).....0 m²
TRASTEROS (0).....0 m²
RESIDENCIAL.....471.35 m²

SUPERFICIE CONSTRUIDA BRUTA TOTAL.....471.35 m²
SUPERFICIE CONSTRUIDA EDIFICABILIDAD.....455.85 m²

PLANTA ÁTICO - CUBIERTA


APARCAMIENTOS (0).....0 m²
TRASTEROS (0).....0 m²
RESIDENCIAL.....226.75 m²

SUPERFICIE CONSTRUIDA BRUTA TOTAL.....266.75 m²
SUPERFICIE CONSTRUIDA EDIFICABILIDAD.....226.75 m²

SUP.CONSTRUIDA DEL PROYECTO A EFECTOS DE EDIFICABILIDAD 2664,30 m²

EDIFICABILIDAD MÁXIMA PERMITIDA 2664,30 m²

E_1/100

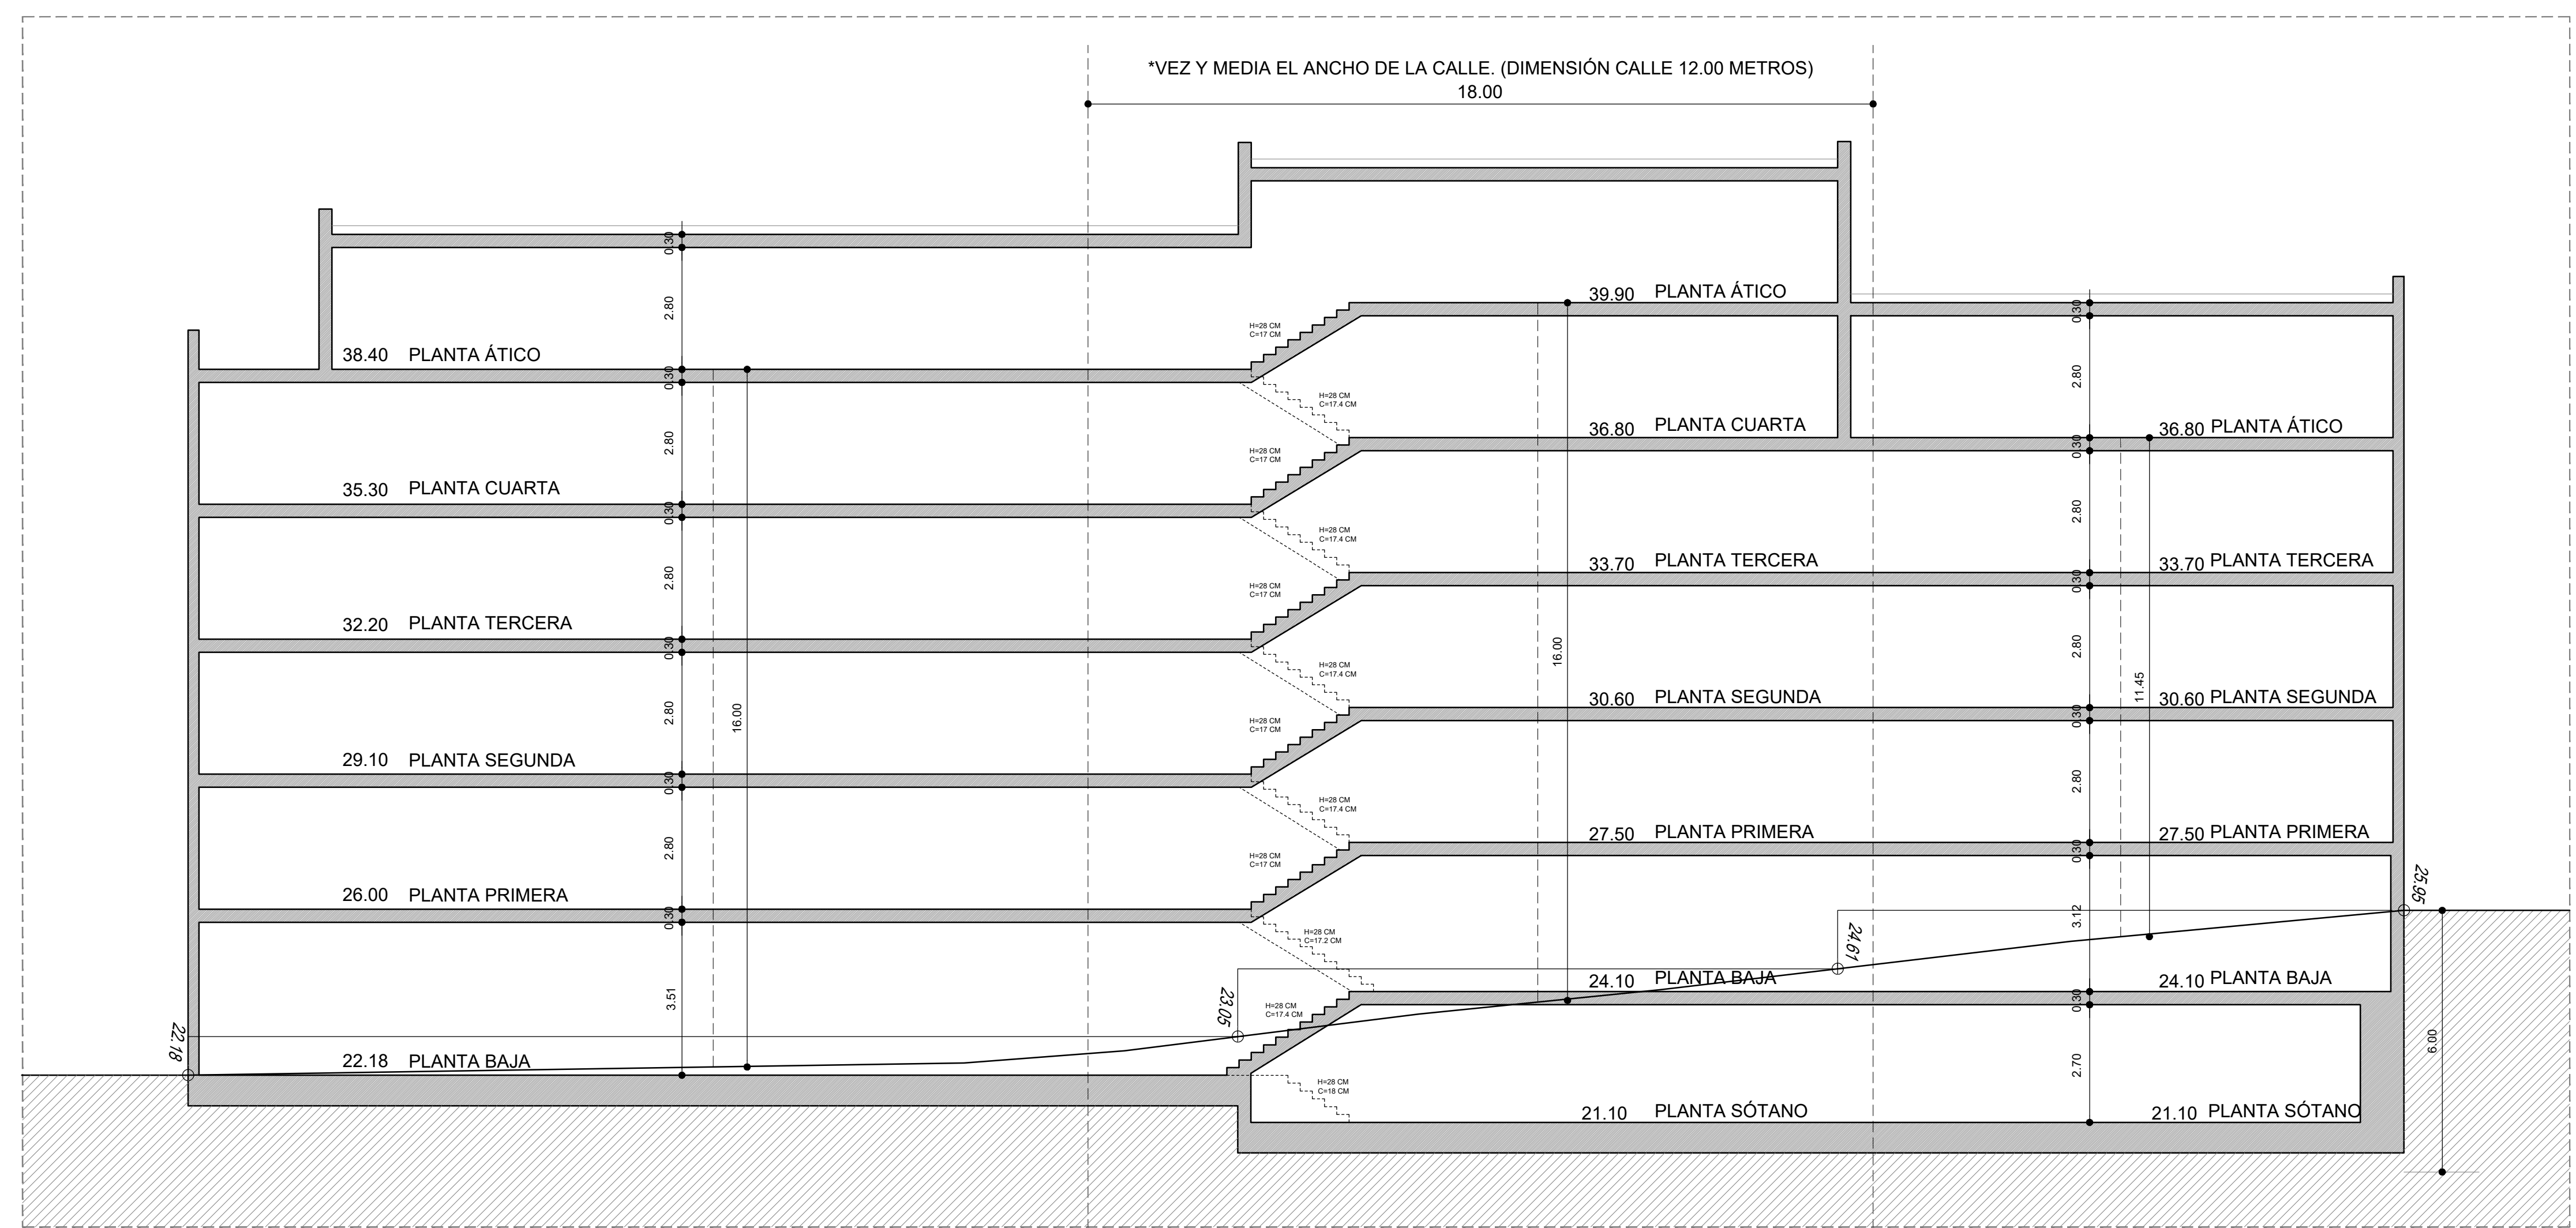

tau_
arquitectura

TALLER DE ARQUITECTURA URBANA

25 VIVIENDAS DE PROTECCIÓN OFICIAL
APARCAMIENTOS Y TRASTEROS

SITUACION
PARCELA P.5.4
SUP T-5 "EL ÁGUILA"
VÉLEZ - MALAGA


PROMOTOR
GALIVIVIENDA S.COOPERATIVA

DOCUMENTACIÓN TÉCNICA

NOV. 2025	JUSTIFICACIÓN DE ALTURAS	EXPTE. ---
1/100		03

FECHA	MODIFICACION	COLABORADORES	
		RAFAEL REDONDO AGUILAR	ARQUITECTO
		PAULA PELÁEZ MESA	ARQUITECTO
		CRISTINA MARTINEZ ALCALÁ - GALIANO	ARQUITECTO

LA PROPIEDAD	EL ARQUITECTO: JUAN MANUEL PELAEZ DIAZ
	EL PRESENTE DOCUMENTO ES COPIA DE SU ORIGINAL, DEL QUE ES AUTOR EL ARQUITECTO D. JUAN MANUEL PELAEZ DIAZ. SU UTILIZACIÓN TOTAL O PARCIAL, ASÍ COMO CUALQUIER REPRODUCCIÓN O CESIÓN A TERCEROS, REQUERIRÁ LA PREVIA AUTORIZACIÓN ESCRITA DE SU AUTOR, QUE DEBE EN TODO CASO INCLUIR CUALQUIER MODIFICACIÓN REALIZADA. DEL MISMO.

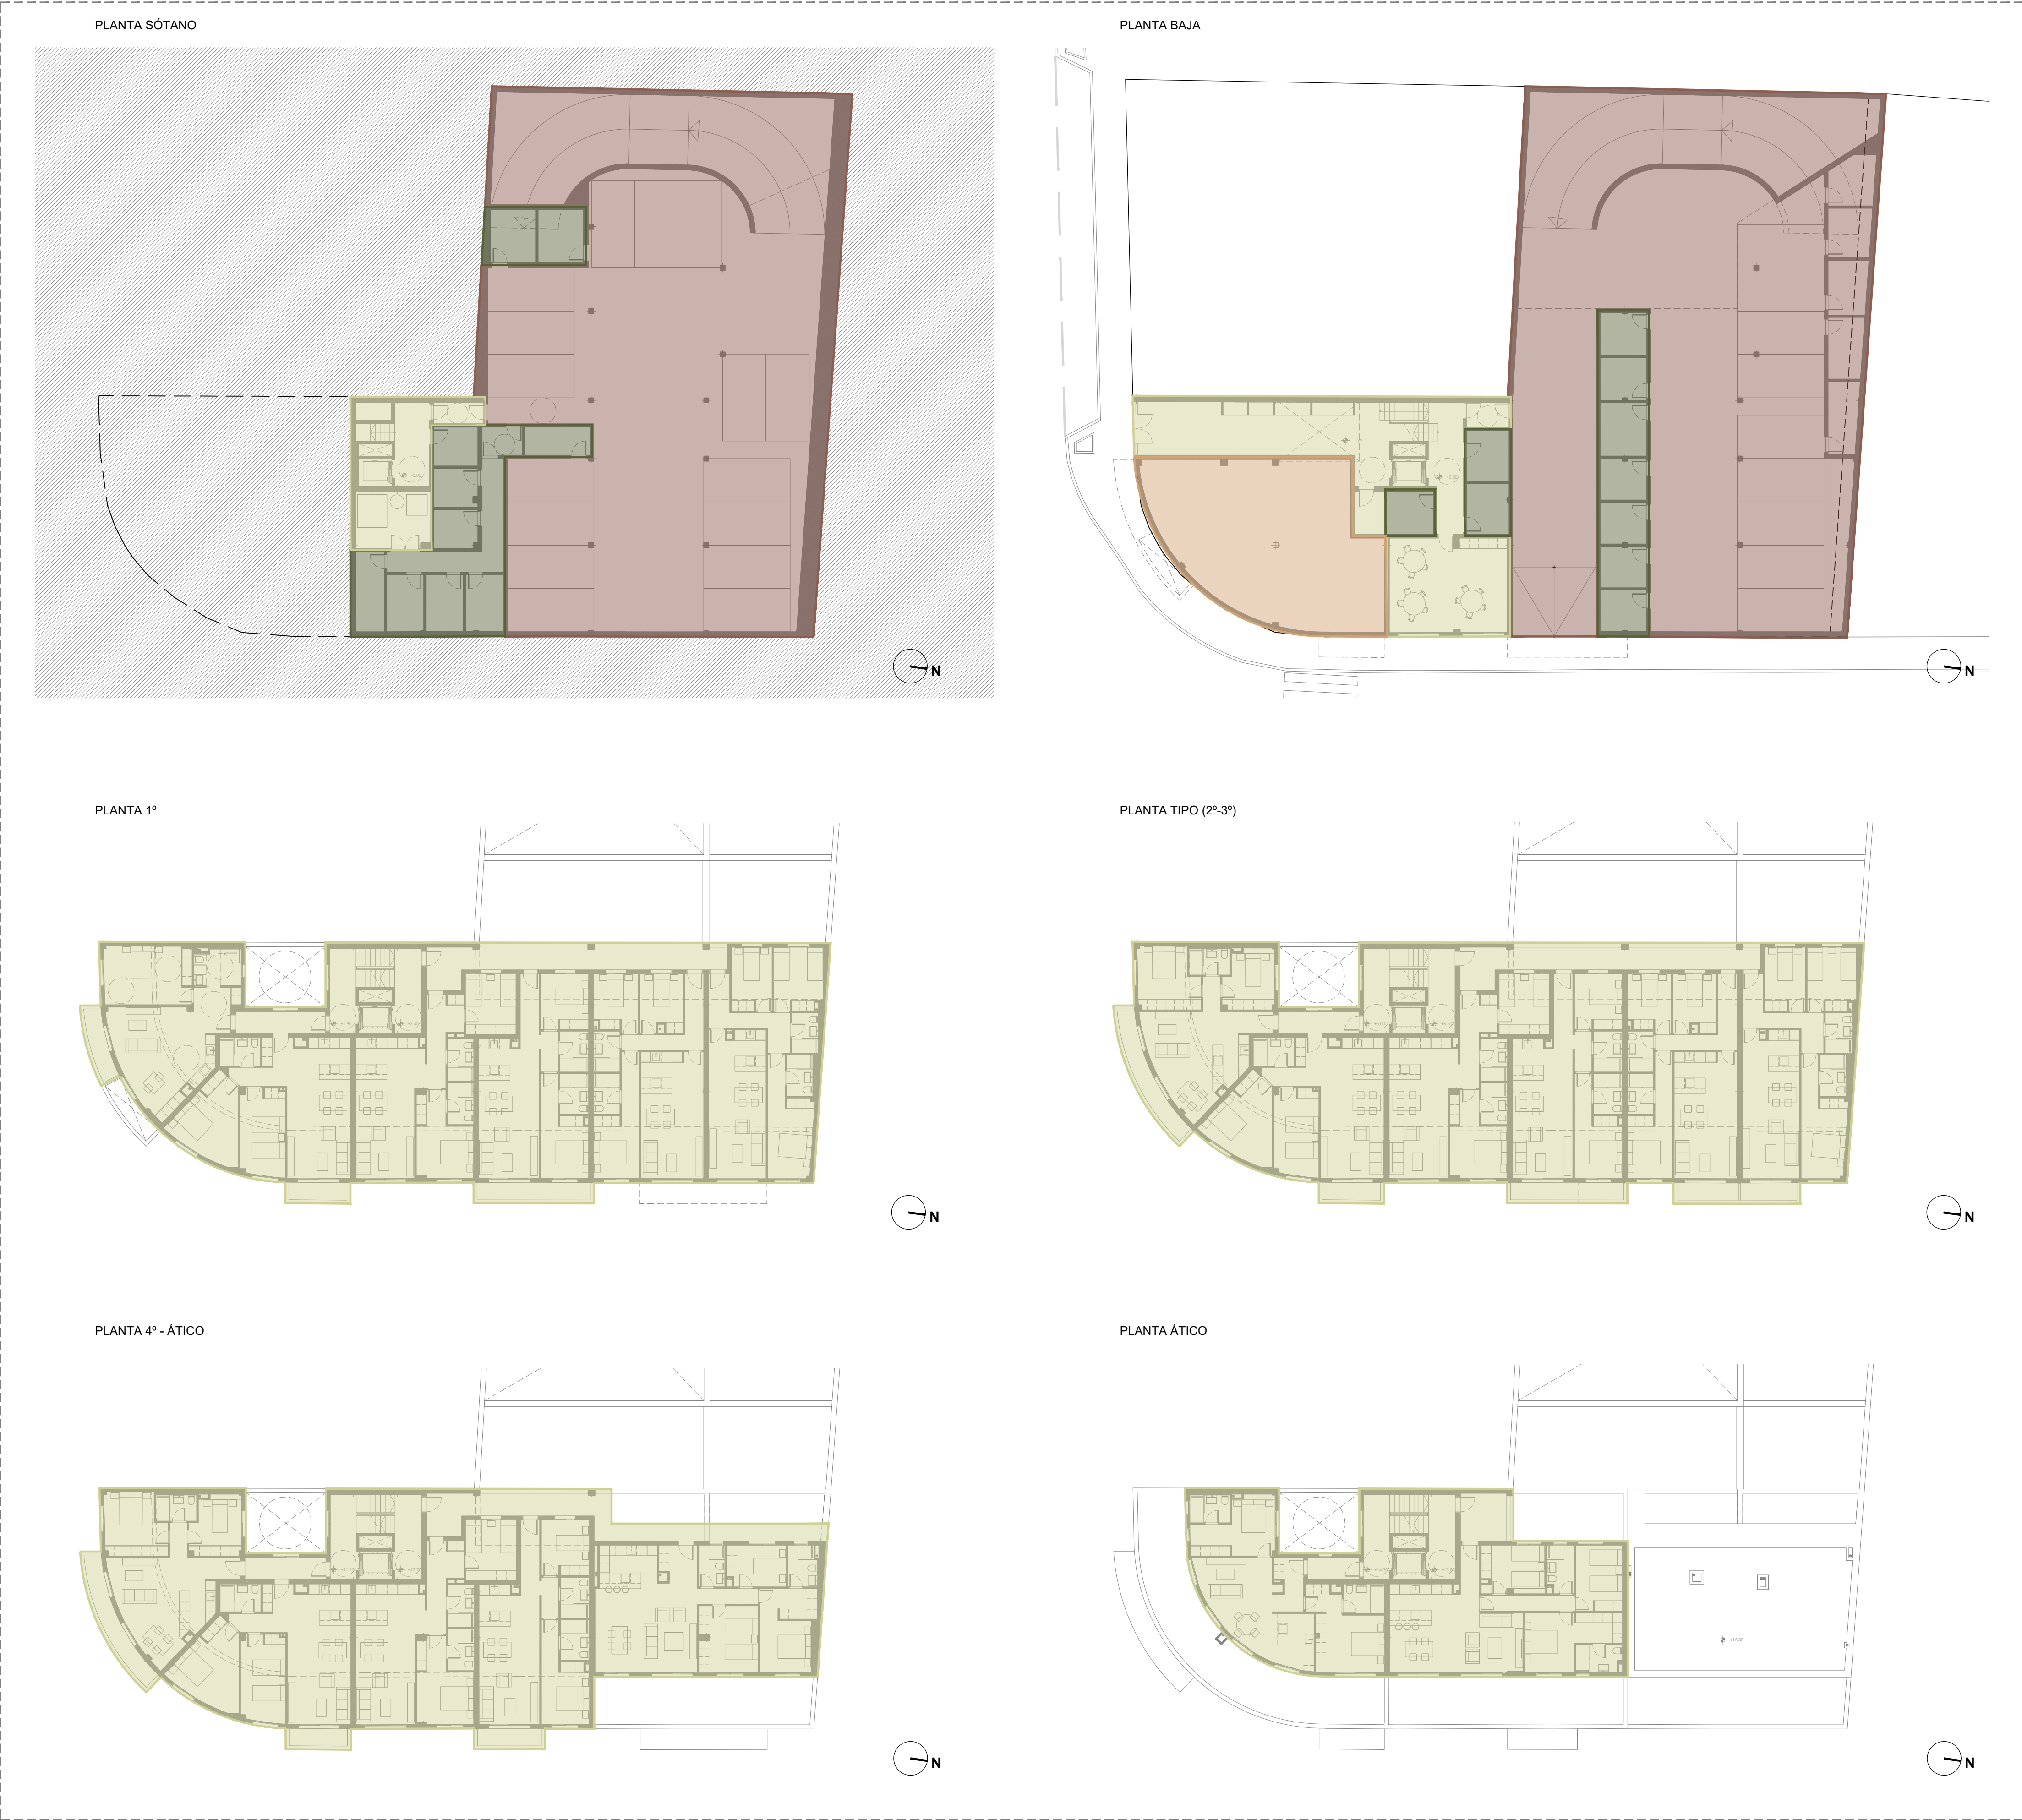

CÓMPUTO SUPERFICIES POR USOS	
RESIDENCIAL	
TOTAL SUP.CONSTRUIDA	2.555,29 m²
TOTAL EDIFICABILIDAD (100%)	2.465,79 m²
APARCAMIENTOS	
TOTAL SUP. CONSTRUIDA	1179,17 m²
TOTAL EDIFICABILIDAD (0%).....	0.00m²
TRASTEROS	
TOTAL SUP.CONSTRUIDA	186.42 m²
TOTAL EDIFICABILIDAD (100%)	82.16 m²
LOCAL	
TOTAL SUP.CONSTRUIDA	116.35 m²
TOTAL EDIFICABILIDAD (100%)	116.35 m²
SUP.CONSTRUIDA DEL PROYECTO A EFECTOS DE EDIFICABILIDAD	
2.664,30 m²	
EDIFICABILIDAD MÁXIMA PERMITIDA	
2.664,30 m²	

INTENSIDADES	
VIVIENDAS	
1 DORMITORIO (ADAPTADA).....	1
2 DORMITORIOS.....	16
3 DORMITORIOS.....	8
Nº TOTAL VIVIENDAS	25
APARCAMIENTOS	
Nº TOTAL APARCAMIENTOS	25
TRASTEROS	
Nº TOTAL TRASTEROS	25
LOCAL COMERCIAL	
Nº TOTAL LOCALES.....	1

tau_

arquitectura

TALLER DE ARQUITECTURA URBANA


25 VIVIENDAS DE PROTECCIÓN OFICIAL
APARCAMIENTOS Y TRASTEROS

SITUACION
PARCELA P.5.4
SUP T-5 "EL ÁGUILA"
VÉLEZ - MALAGA

PROMOTOR
GALVIVIENDA S.COOPERATIVA

DOCUMENTACIÓN TÉCNICA			
NOV. 2025	USOS, INTENSIDADES Y SUPERFICIES CONSTRUIDAS	EXPTE. ---	
1/100		04	
FECHA	MODIFICACION	COLABORADORES	
		RAFAEL REDONDO AGUILAR	ARQUITECTO
		PAULA PELÁEZ MESA	ARQUITECTO
		CRISTINA MARTÍNEZ ALCALÁ - GALIANO	ARQUITECTO
LA PROPIEDAD		EL ARQUITECTO: JUAN MANUEL PELAEZ DIAZ	
		EL PRESENTE DOCUMENTO ES COPIA DE SU ORIGINAL, DEL QUE ES AUTOR EL ARQUITECTO D. JUAN MANUEL PELAEZ DIAZ. SU UTILIZACIÓN TOTAL O PARCIAL, ASÍ COMO CUALQUIER REPRODUCCIÓN O CESSIÓN A TERCEROS, REQUIEREN LA PERMISA AUTORIZACIÓN EXPRESA DE SU AUTOR, QUEDANDO EN TODO CASO PROHIBIDA CUALQUIER MODIFICACIÓN UNILATERAL DEL MISMO.	

TALLER DE ARQUITECTURA URBANA. S.L. CIF B-32117686 CORRAO-217 D.P. ALAMEDA PRINCIPAL Nº 6 MALAGA (29005) TLF. 952-217900 FAX. 952-213753 E-MAIL jrpelaez@arquimed.es

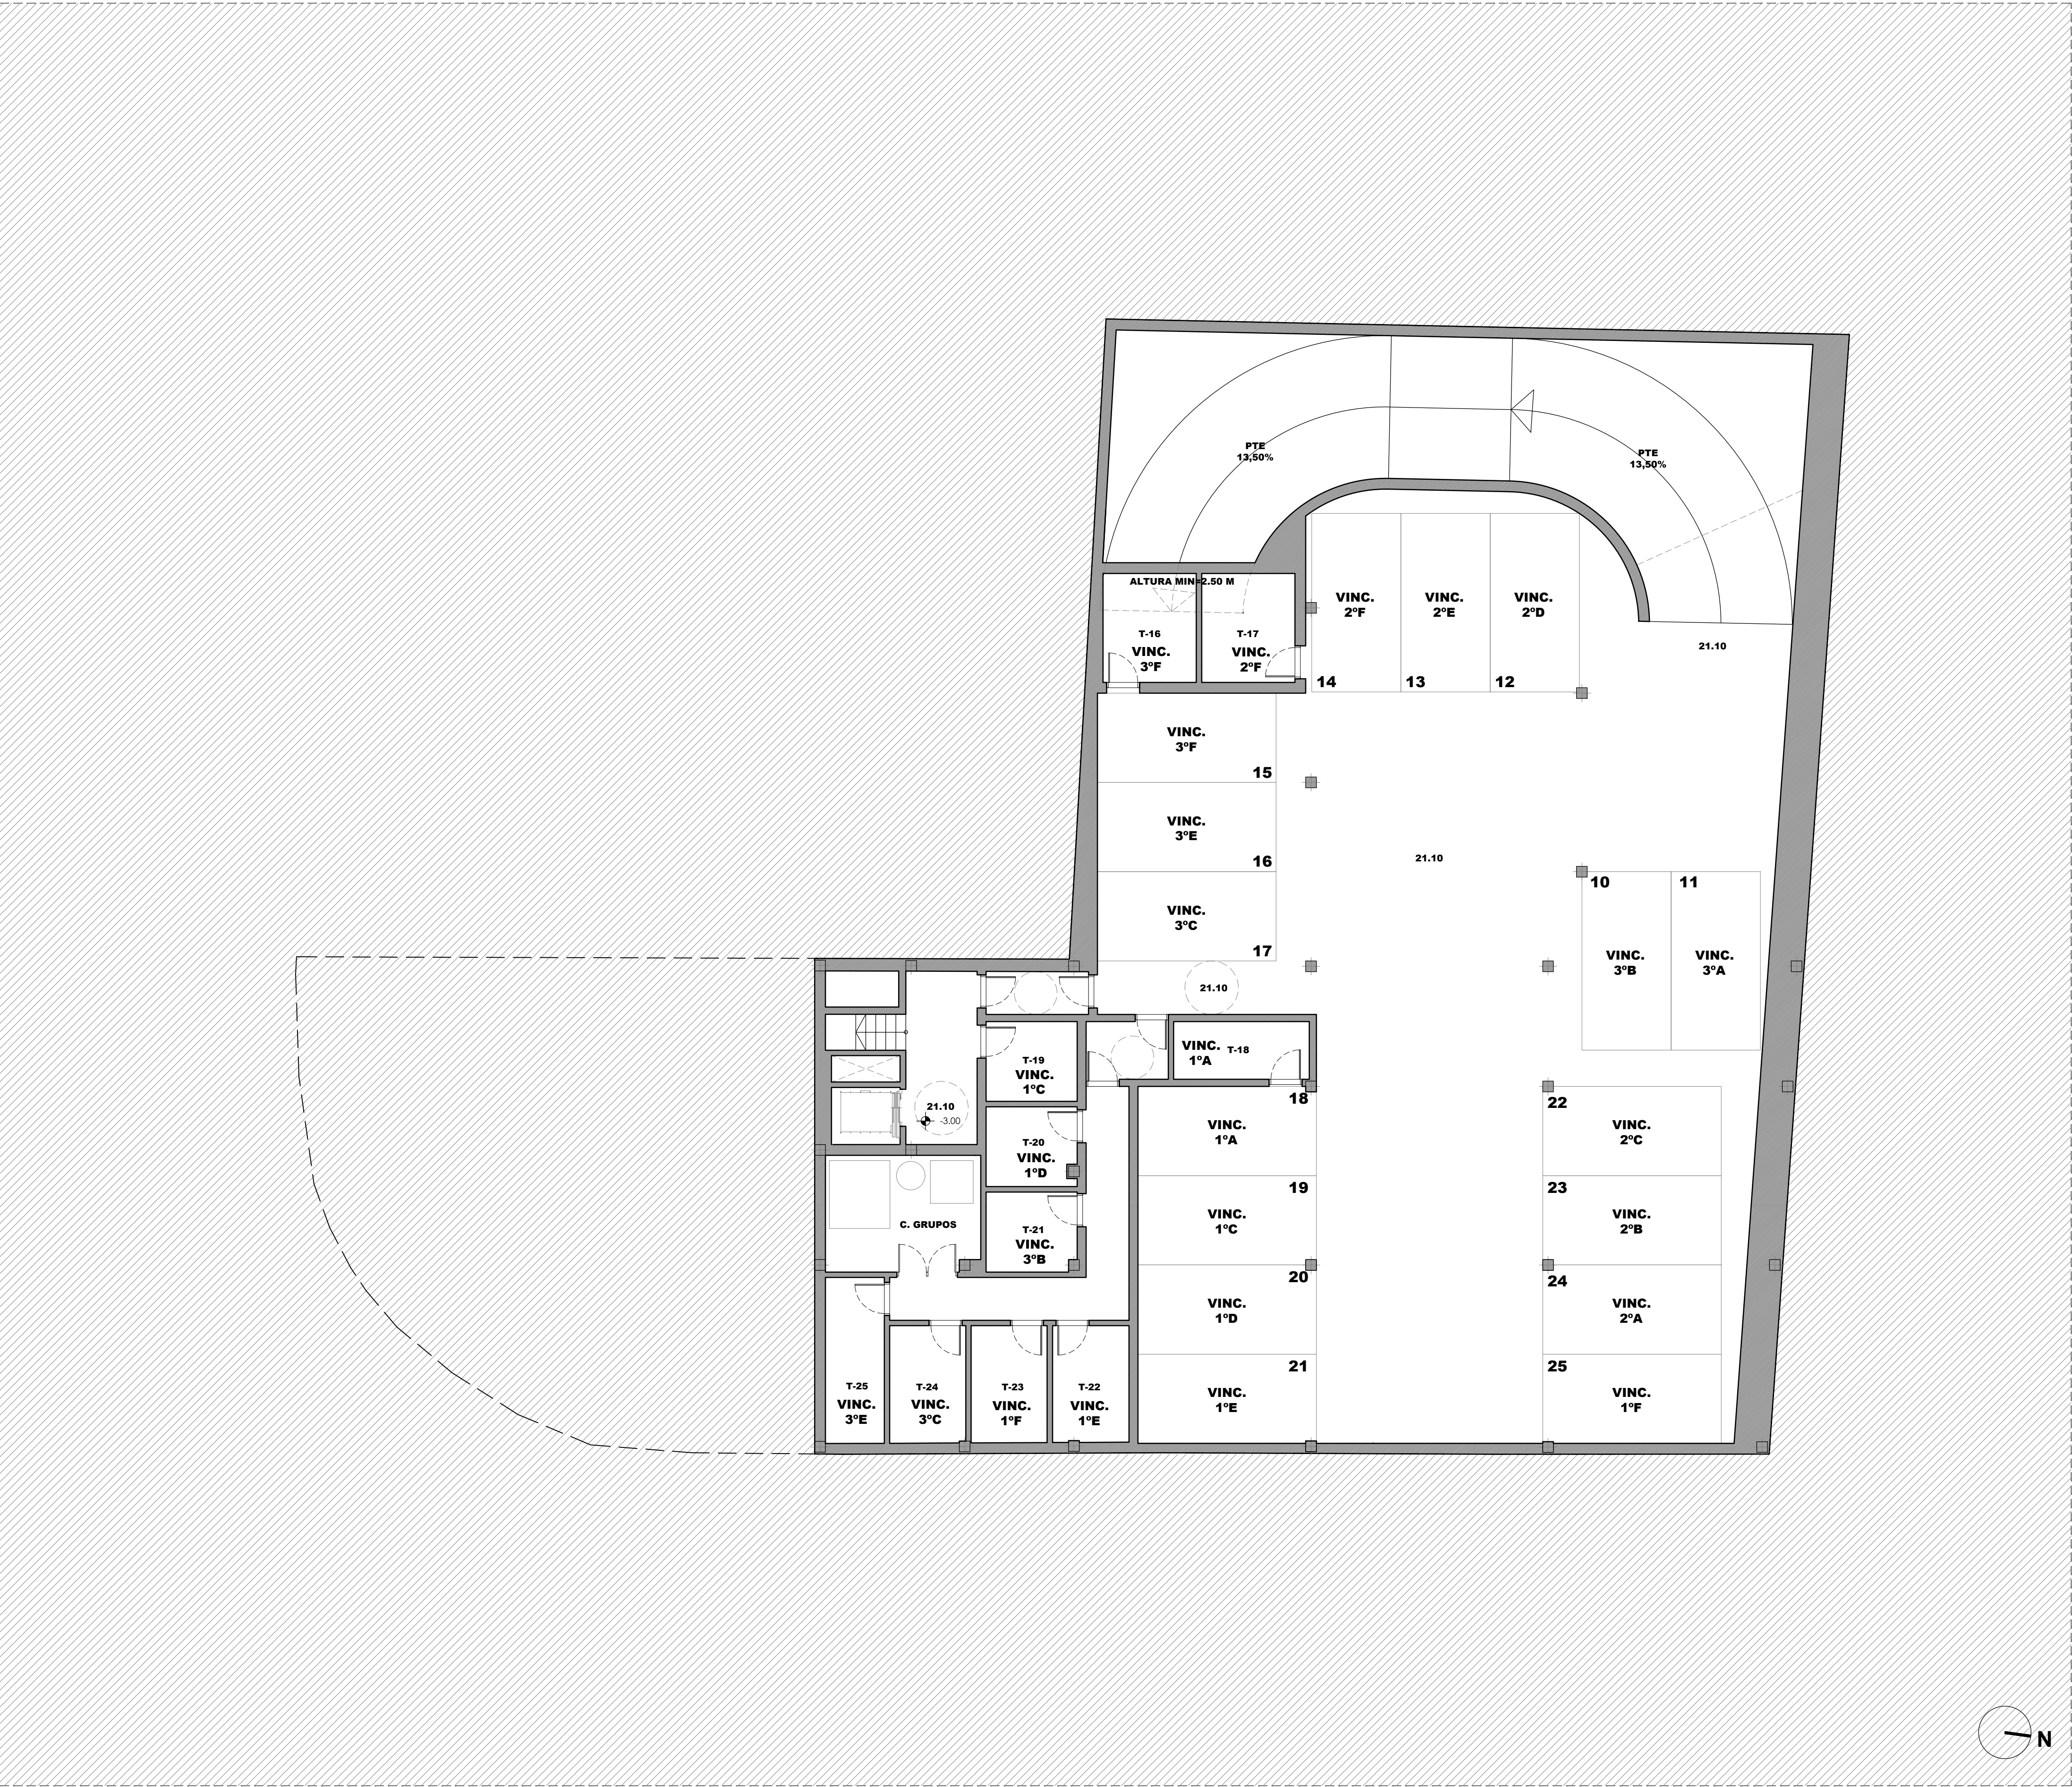

USOS EN PLANTA SÓTANO

VIVIENDAS	
Nº TOTAL VIVIENDAS	0
APARCAMIENTOS	
Nº TOTAL APARCAMIENTOS	16
TRASTEROS	
Nº TOTAL TRASTEROS	10

tau_
arquitectura

TALLER DE ARQUITECTURA URBANA

25 VIVIENDAS DE PROTECCIÓN OFICIAL
APARCAMIENTOS Y TRASTEROS

SITUACION
PARCELA P.5.4
SUP T-5 "EL ÁGUILA"
VÉLEZ - MÁLAGA

PROMOTOR
GALIVIVIENDA S.COOPERATIVA


DOCUMENTACIÓN TÉCNICA

NOV. 2025	ESQUEMA DE PLANTA SÓTANO	EXpte. ---
1/100		05

FECHA	MODIFICACION	COLABORADORES	
		RAFAEL REDONDO AGUILAR	ARQUITECTO
		PAULA PELAEZ MESA	ARQUITECTO
		CRISTINA MARTÍNEZ ALCALÁ - GALIANO	ARQUITECTO

LA PROPIEDAD	EL ARQUITECTO: JUAN MANUEL PELAEZ DIAZ

EL PRESENTE DOCUMENTO ES COPIA DE SU ORIGINAL DEL QUE ES AUTOR EL ARQUITECTO D. JUAN MANUEL PELAEZ DIAZ. SU FULCRON TOTAL Y PARCIAL, ASÍ COMO CUALQUIER REPRODUCCIÓN O CESSIÓN A TERCEROS, REQUIERE LA PREVENIA AUTORIZACIÓN EXPRESA DE SU AUTOR. QUEDANDO EN TODO CASO PROHIBIDA CUALQUIER MODIFICACIÓN UNILATERAL DEL MISMO.

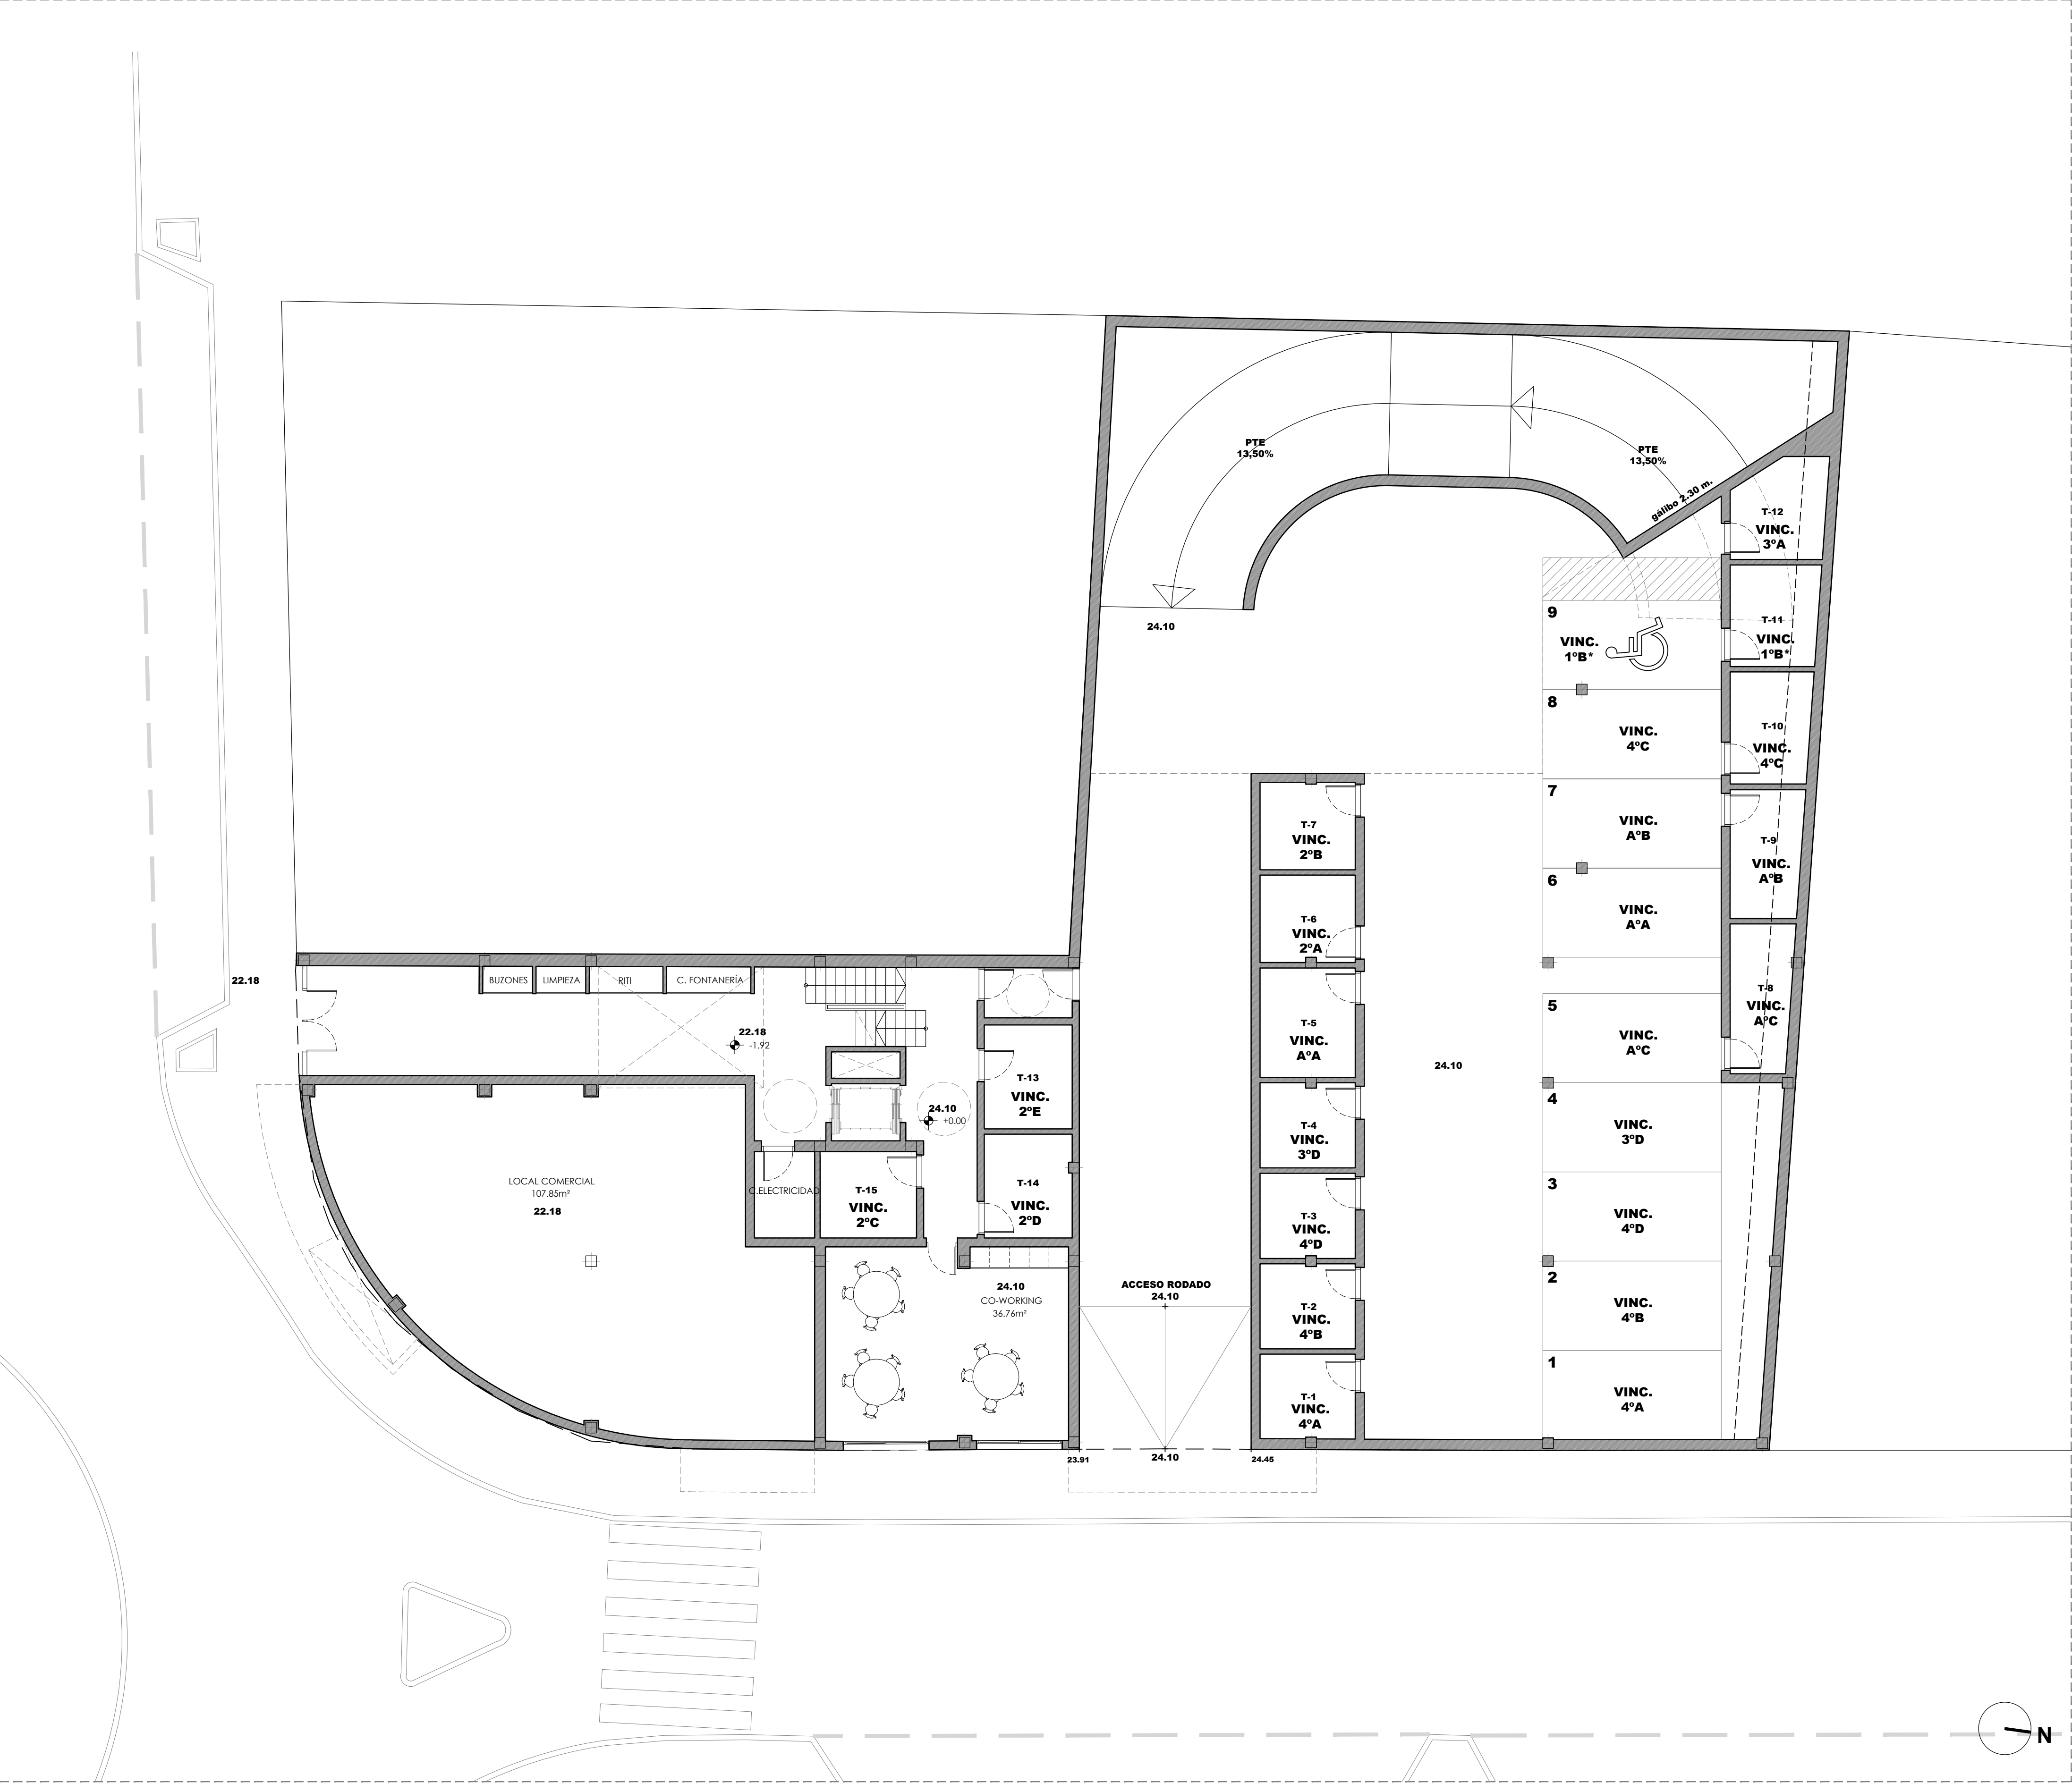

USOS EN PLANTA BAJA

VIVIENDAS	
1 DORMITORIO (ADAPTADA).....	0
2 DORMITORIOS.....	0
3 DORMITORIOS.....	0
Nº TOTAL VIVIENDAS	0
APARCAMIENTOS	
Nº TOTAL APARCAMIENTOS	9
TRASTEROS	
Nº TOTAL TRASTEROS	15

tau_

arquitectura

TALLER DE ARQUITECTURA URBANA

25 VIVIENDAS DE PROTECCIÓN OFICIAL
APARCAMIENTOS Y TRASTEROS

SITUACION
PARCELA P.5.4
SUP T-5 "EL ÁGUILA"
VÉLEZ - MALAGA

PROMOTOR
GALIVIVIENDA S.COOPERATIVA


DOCUMENTACIÓN TÉCNICA

NOV. 2025	ESQUEMA DE PLANTA BAJA	EXPTE. ---
1/100		06

FECHA	MODIFICACION	COLABORADORES	
		RAFAEL REDONDO AGUILAR	ARQUITECTO
		PAULA PELAEZ MESA	ARQUITECTO
		CRISTINA MARTÍNEZ ALCALÁ - GALIANO	ARQUITECTO

LA PROPIEDAD	EL ARQUITECTO: JUAN MANUEL PELAEZ DIAZ

EL PRESENTE DOCUMENTO ES COPIA DE SU ORIGINAL DEL QUE ES AUTOR EL ARQUITECTO D. JUAN MANUEL PELAEZ DIAZ. SU UTILIZACIÓN TOTAL O PARCIAL, ASÍ COMO CUALQUIER REPRODUCCIÓN O CESSIÓN A TERCEROS, REQUIEREN LA PREVENIA AUTORIZACIÓN EXPRESA DE SU AUTOR. QUEDANDO EN TODO CASO PROHIBIDA CUALQUIER MODIFICACIÓN UNILATERAL DEL MISMO.

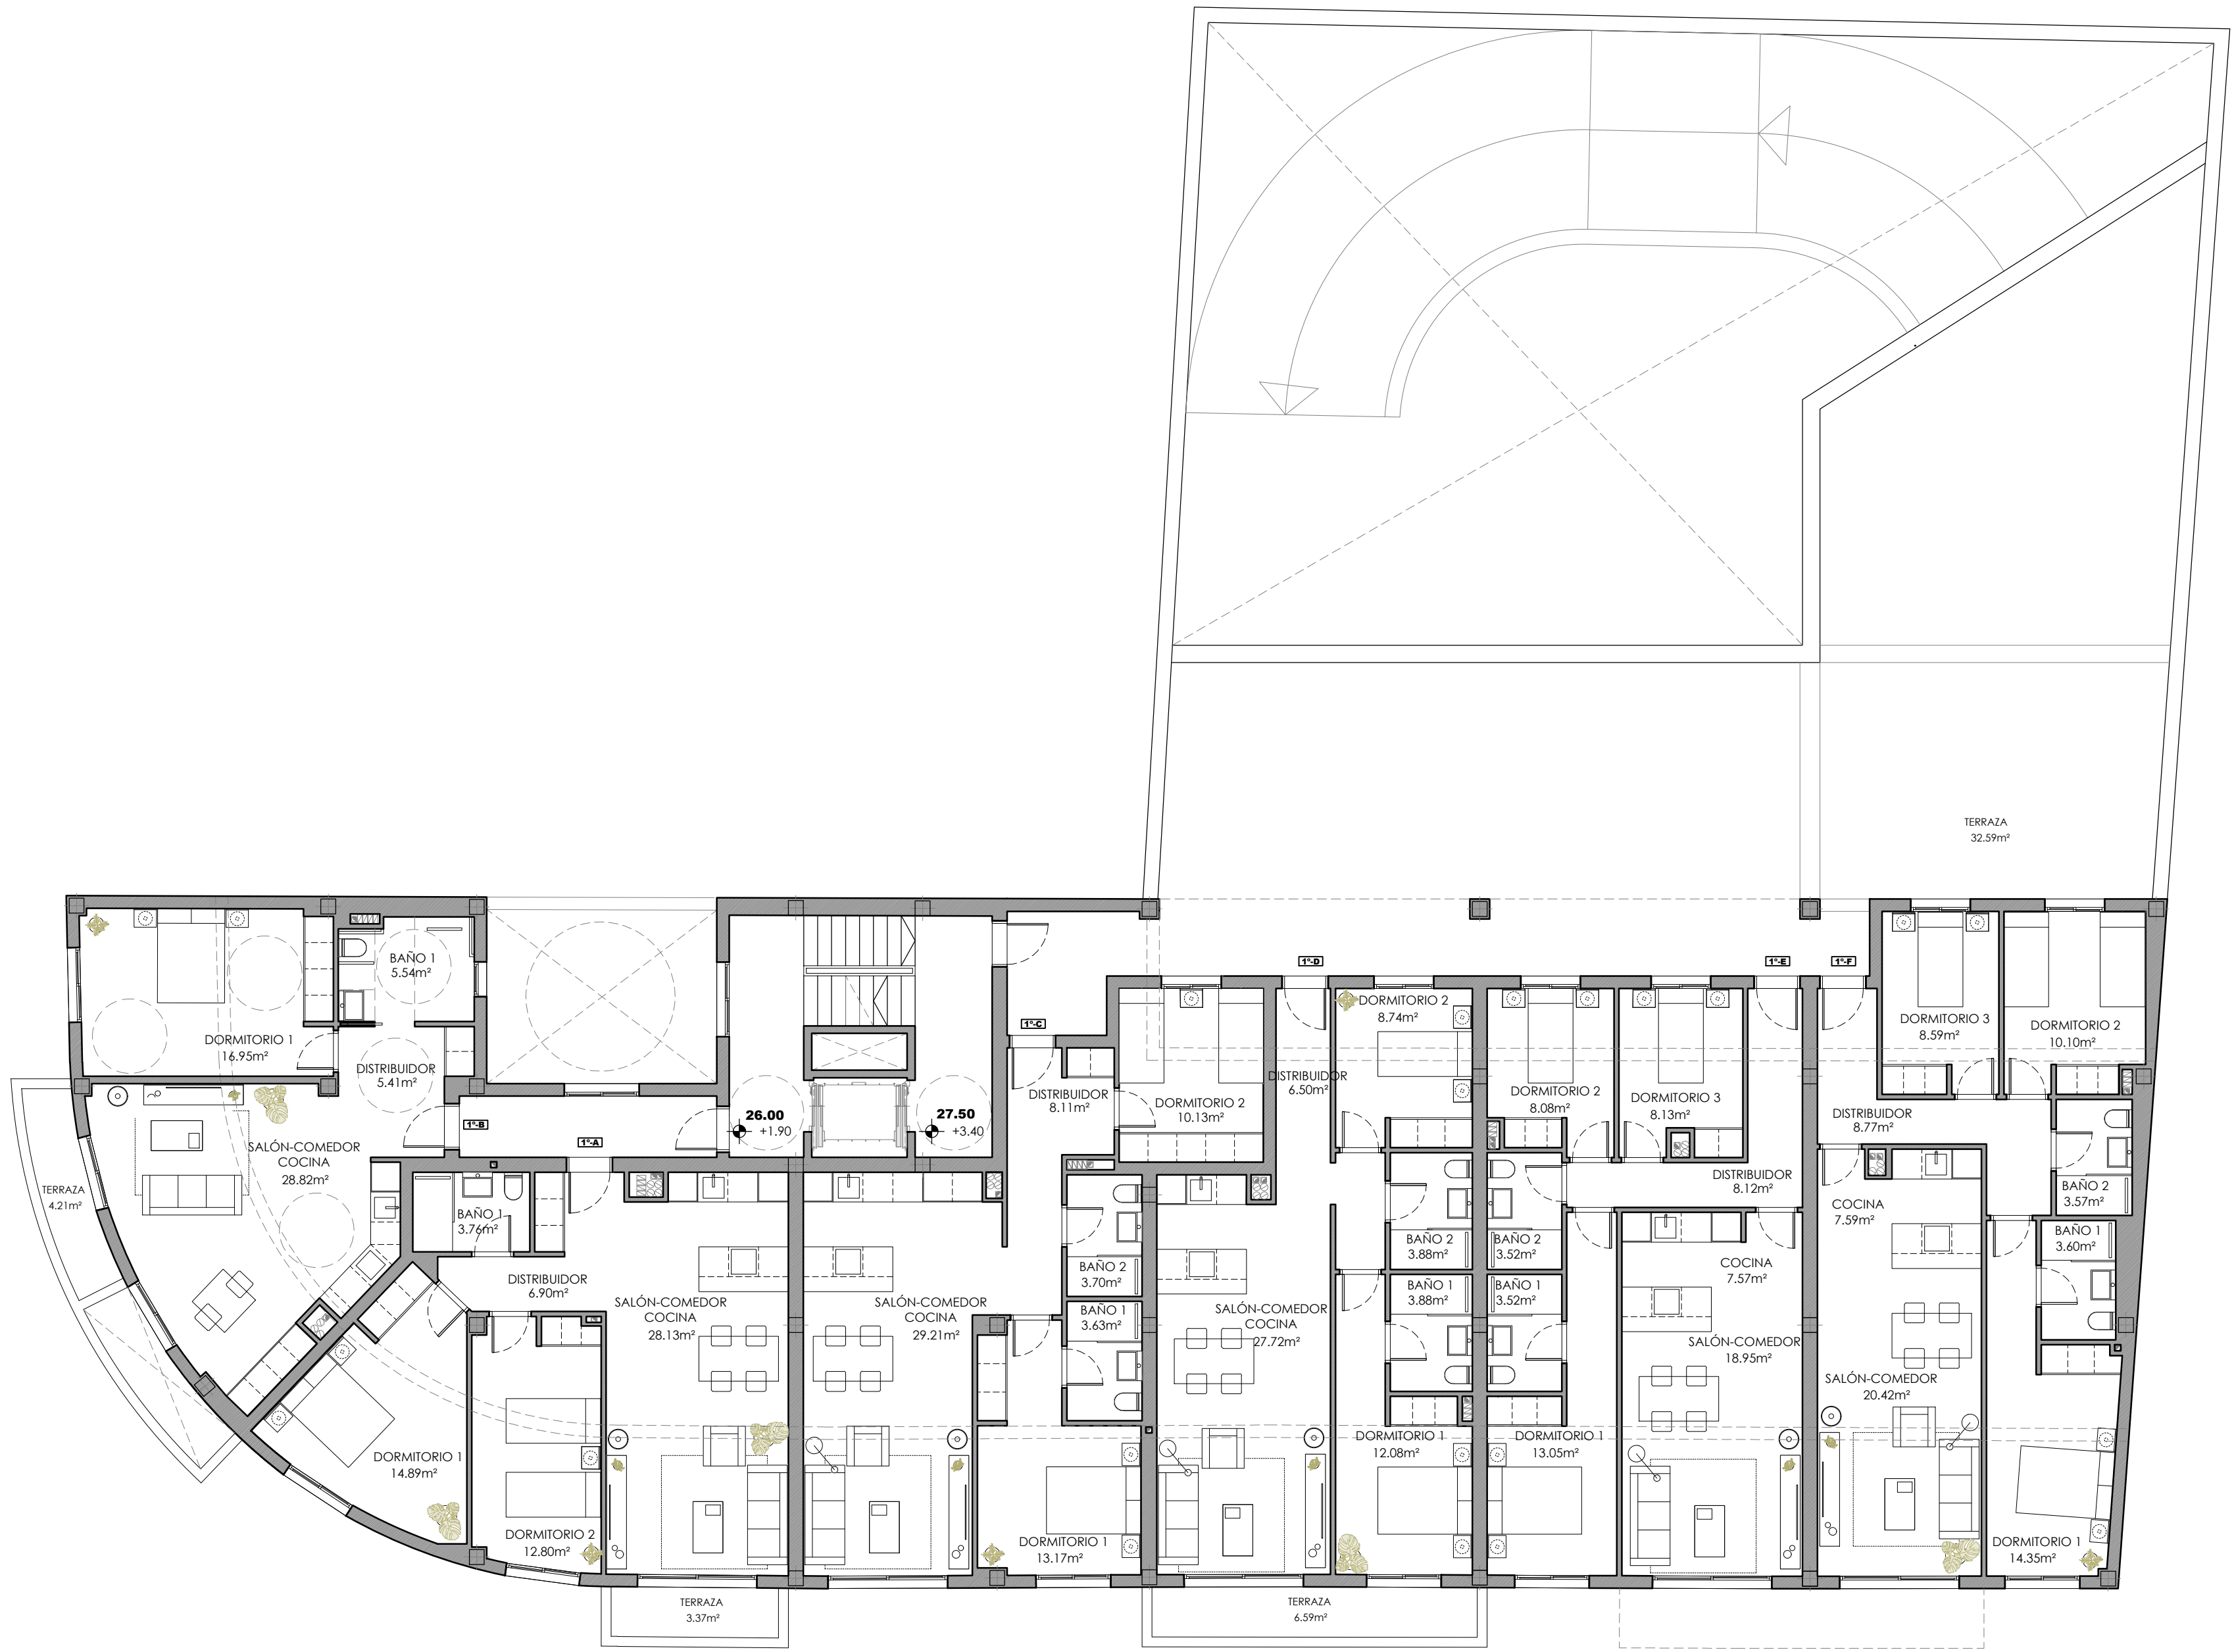

USOS EN PLANTA 1º

VIVIENDAS	
1 DORMITORIO (ADAPTADA).....	1
2 DORMITORIOS.....	3
3 DORMITORIOS.....	2
Nº TOTAL VIVIENDAS	6

tau_

arquitectura

TALLER DE ARQUITECTURA URBANA

25 VIVIENDAS DE PROTECCIÓN OFICIAL
APARCAMIENTOS Y TRASTEROS

SITUACION
PARCELA P.5.4
SUP T-5 "EL ÁGUILA"
VÉLEZ - MALAGA

PROMOTOR
GALIVIVIENDA S.COOPERATIVA


DOCUMENTACIÓN TÉCNICA

NOV. 2025	ESQUEMA DE PLANTA 1º	EXpte. ---
1/100		07

FECHA	MODIFICACION	COLABORADORES	
		RAFAEL REDONDO AGUILAR	ARQUITECTO
		PAULA PELAEZ MESA	ARQUITECTO
		CRISTINA MARTÍNEZ ALCALÁ - GALIANO	ARQUITECTO

LA PROPIEDAD	EL ARQUITECTO: JUAN MANUEL PELAEZ DIAZ

EL PRESENTE DOCUMENTO ES COPIA DE SU ORIGINAL DEL QUE ES AUTOR EL ARQUITECTO D. JUAN MANUEL PELAEZ DIAZ. SU FULCRUM TOTAL Y PARCIAL, ASÍ COMO CUALQUIER REPRODUCCIÓN O CESSIÓN A TERCEROS, REQUIEREN LA PREVENIA AUTORIZACIÓN EXPRESA DE SU AUTOR, QUEDANDO EN TODO CASO PROHIBIDA CUALQUIER MODIFICACIÓN UNILATERAL DEL MISMO.

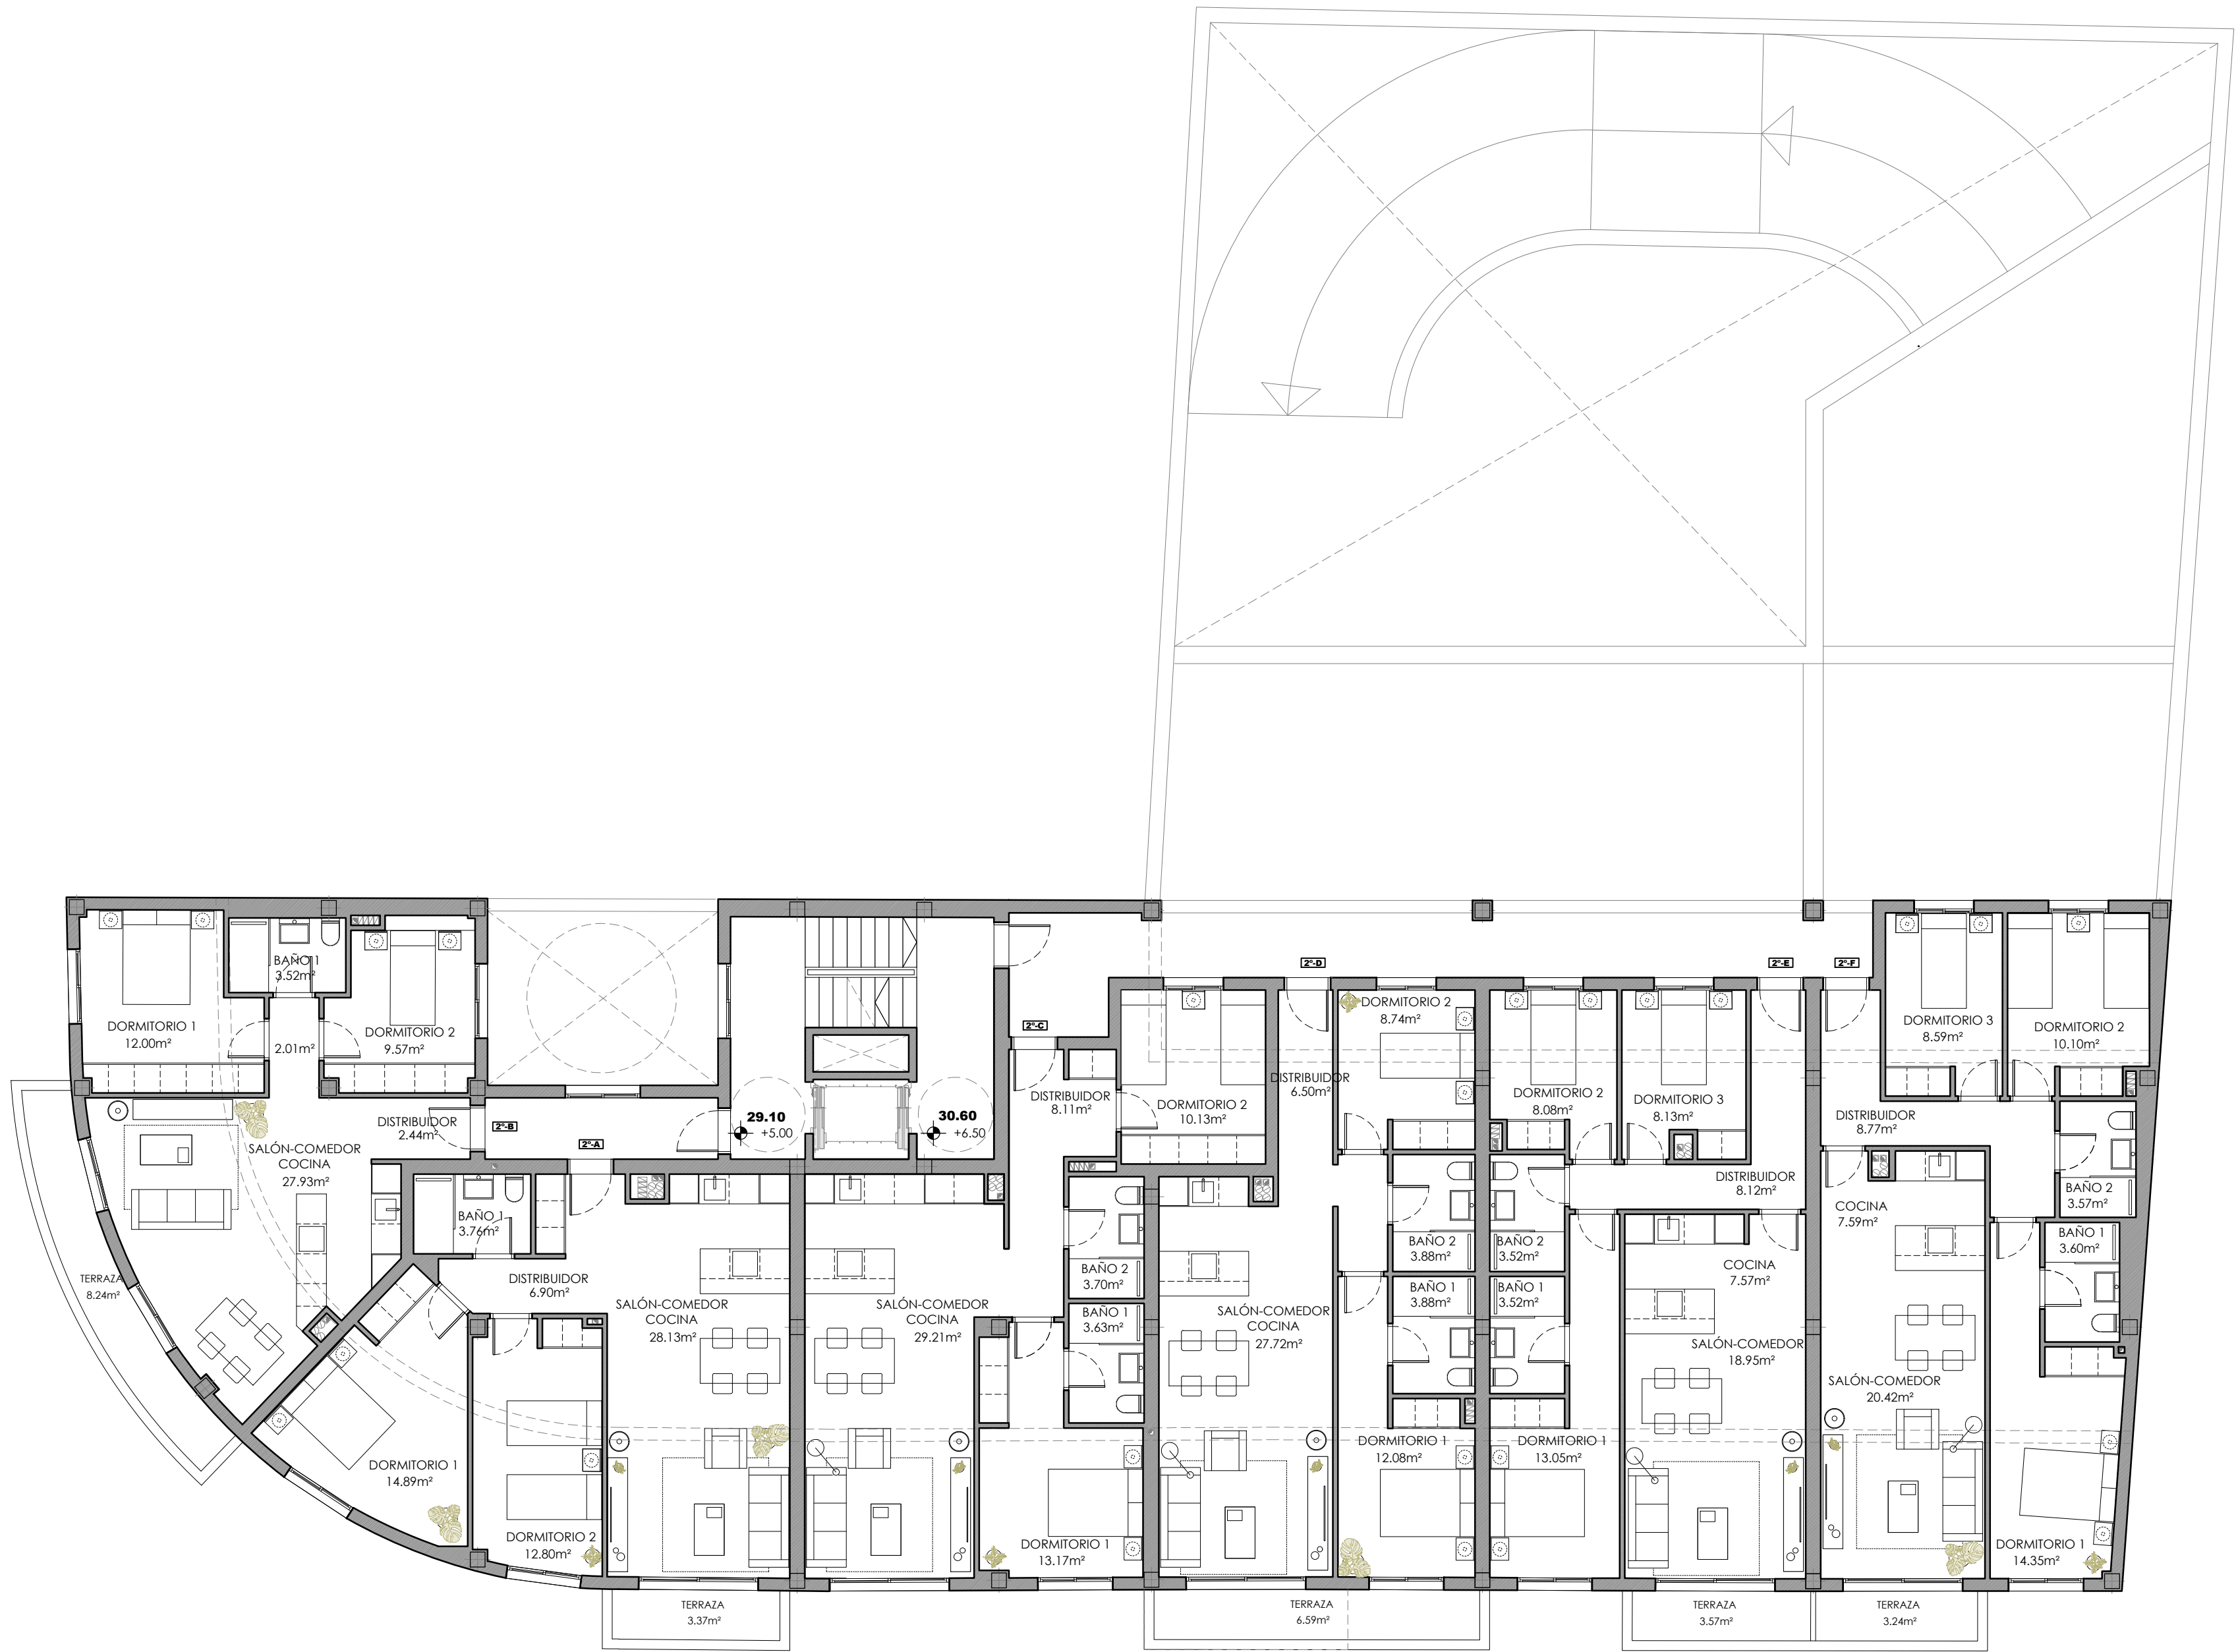

USOS EN PLANTA 2º Y 3º

VIVIENDAS	
1 DORMITORIO (ADAPTADA).....	0
2 DORMITORIOS.....	8
3 DORMITORIOS.....	4
Nº TOTAL VIVIENDAS	12

tau_

arquitectura

TALLER DE ARQUITECTURA URBANA

25 VIVIENDAS DE PROTECCIÓN OFICIAL
APARCAMIENTOS Y TRASTEROS

SITUACION
PARCELA P.5.4
SUP T-5 "EL ÁGUILA"
VÉLEZ - MALAGA

PROMOTOR
GALIVIVIENDA S.COOPERATIVA

DOCUMENTACIÓN TÉCNICA


NOV. 2025	ESQUEMA DE PLANTA TIPO (2º - 3º)	EXpte. ---
1/100		08

FECHA	MODIFICACION	COLABORADORES	
		RAFAEL REDONDO AGUILAR	ARQUITECTO
		PAULA PELAEZ MESA	ARQUITECTO
		CRISTINA MARTÍNEZ ALCALÁ - GALIANO	ARQUITECTO

LA PROPIEDAD	EL ARQUITECTO: JUAN MANUEL PELAEZ DIAZ

EL PRESENTE DOCUMENTO ES COPIA DE SU ORIGINAL DEL QUE ES AUTOR EL ARQUITECTO D. JUAN MANUEL PELAEZ DIAZ. SU FULCRUM TOTAL Y PARCIAL, ASÍ COMO CUALQUIER REPRODUCCIÓN O CESSIÓN A TERCEROS, REQUIEREN LA PREVENIA AUTORIZACIÓN EXPRESA DE SU AUTOR, QUEDANDO EN TODO CASO PROHIBIDA CUALQUIER MODIFICACIÓN UNILATERAL DEL MISMO.

TALLER DE ARQUITECTURA URBANA S.L. CIF B-62117688 COA00-217 D.P. ALAMEDA PRINCIPAL Nº 6 MALAGA (29005) TLF. 952-217300 FAX. 952-213753 E-MAIL: jmpelaez @ arquited.es

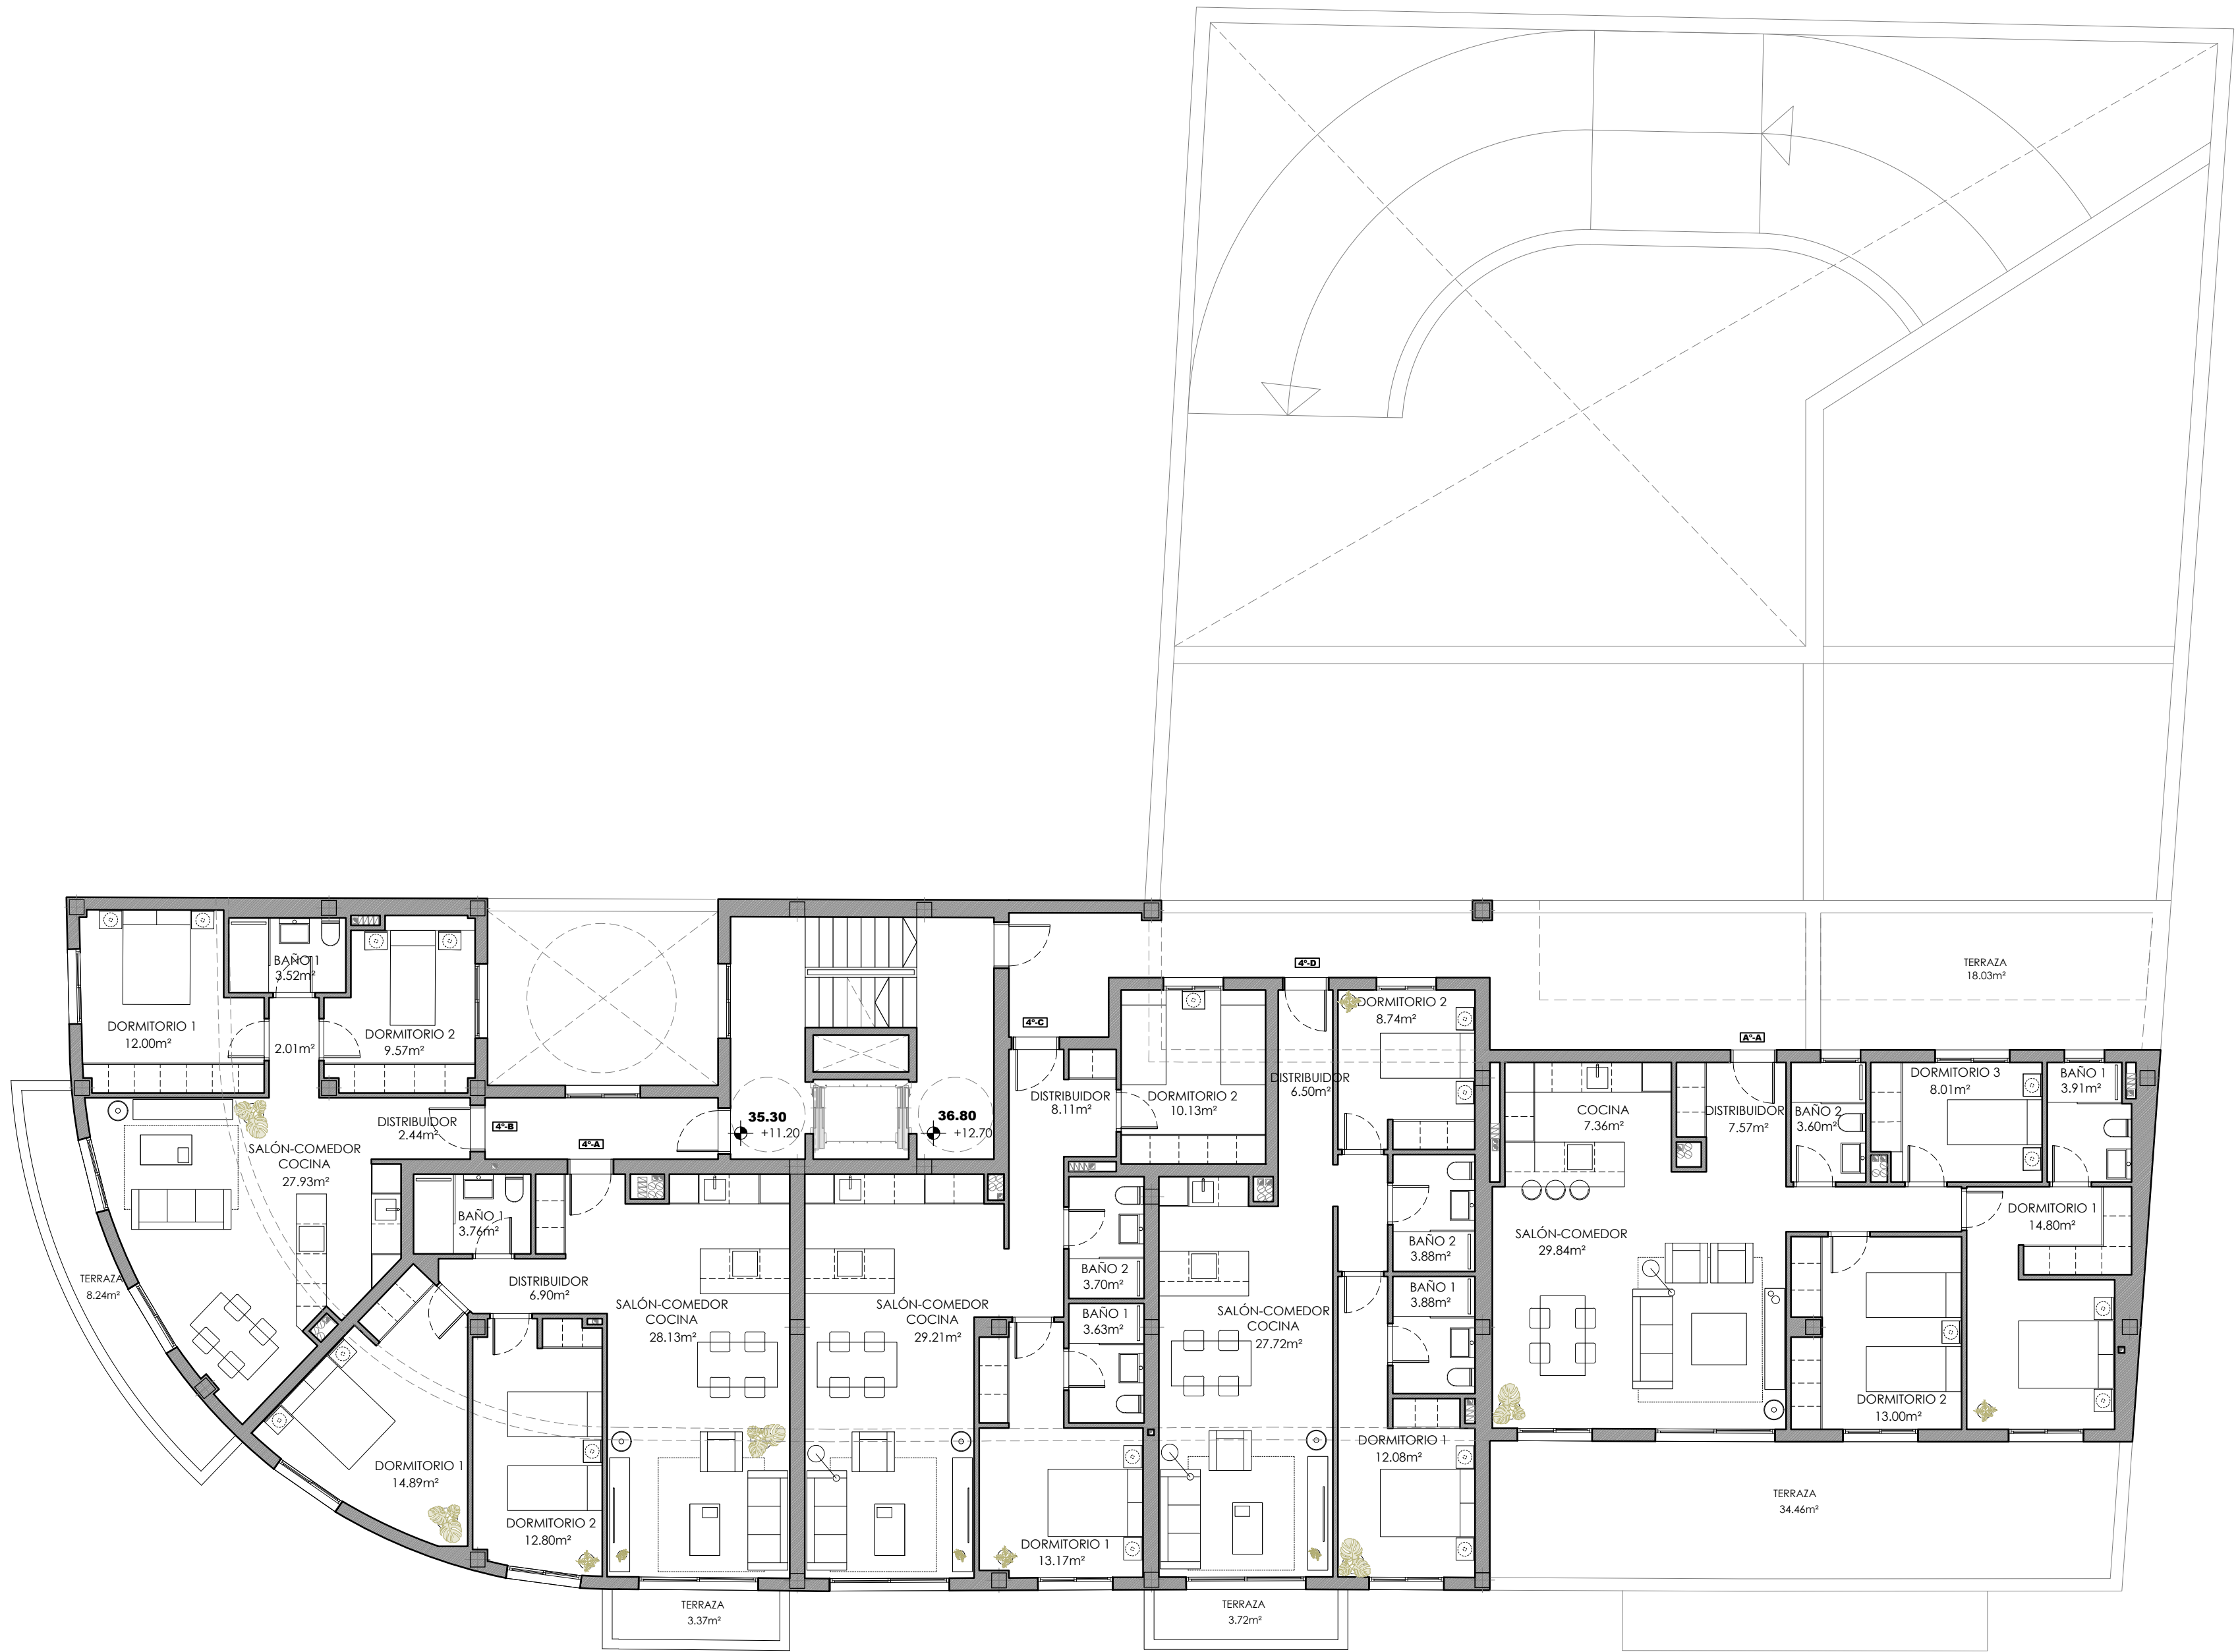

USOS EN PLANTA 4º - ÁTICO

VIVIENDAS	
1 DORMITORIO (ADAPTADA).....	0
2 DORMITORIOS.....	4
3 DORMITORIOS.....	1
Nº TOTAL VIVIENDAS	5

tau_

arquitectura

TALLER DE ARQUITECTURA URBANA

25 VIVIENDAS DE PROTECCIÓN OFICIAL
APARCAMIENTOS Y TRASTEROS

SITUACION
PARCELA P.5.4
SUP T-5 "EL ÁGUILA"
VÉLEZ - MALAGA

PROMOTOR
GALIVIVIENDA S.COOPERATIVA

DOCUMENTACIÓN TÉCNICA



NOV. 2025	ESQUEMA DE PLANTA 4º - ÁTICO	EXpte. ---
1/100		09

FECHA	MODIFICACION	COLABORADORES	
		RAFAEL REDONDO AGUILAR	ARQUITECTO
		PAULA PELAEZ MESA	ARQUITECTO
		CRISTINA MARTÍNEZ ALCALÁ - GALIANO	ARQUITECTO

LA PROPIEDAD	EL ARQUITECTO: JUAN MANUEL PELAEZ DIAZ

EL PRESENTE DOCUMENTO ES COPIA DE SU ORIGINAL DEL QUE ES AUTOR EL ARQUITECTO D. JUAN MANUEL PELAEZ DIAZ. SU FULCRUM TOTAL Y PARCIAL, ASÍ COMO CUALQUIER REPRODUCCIÓN O CESSIÓN A TERCEROS, REQUIEREN LA PRESENTACIÓN AUTORIZACIÓN EXPRESA DE SU AUTOR, QUEDANDO EN TODO CASO PROHIBIDA CUALQUIER MODIFICACIÓN UNILATERAL DEL MISMO.

TALLER DE ARQUITECTURA URBANA S.L. CIF B-62117688 COAAO-217 D.P. ALAMEDA PRINCIPAL Nº 6 MALAGA (29005) TLF. 952-217300 FAX. 952-213753 E-MAIL: jmpelaez @ arquited.es

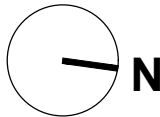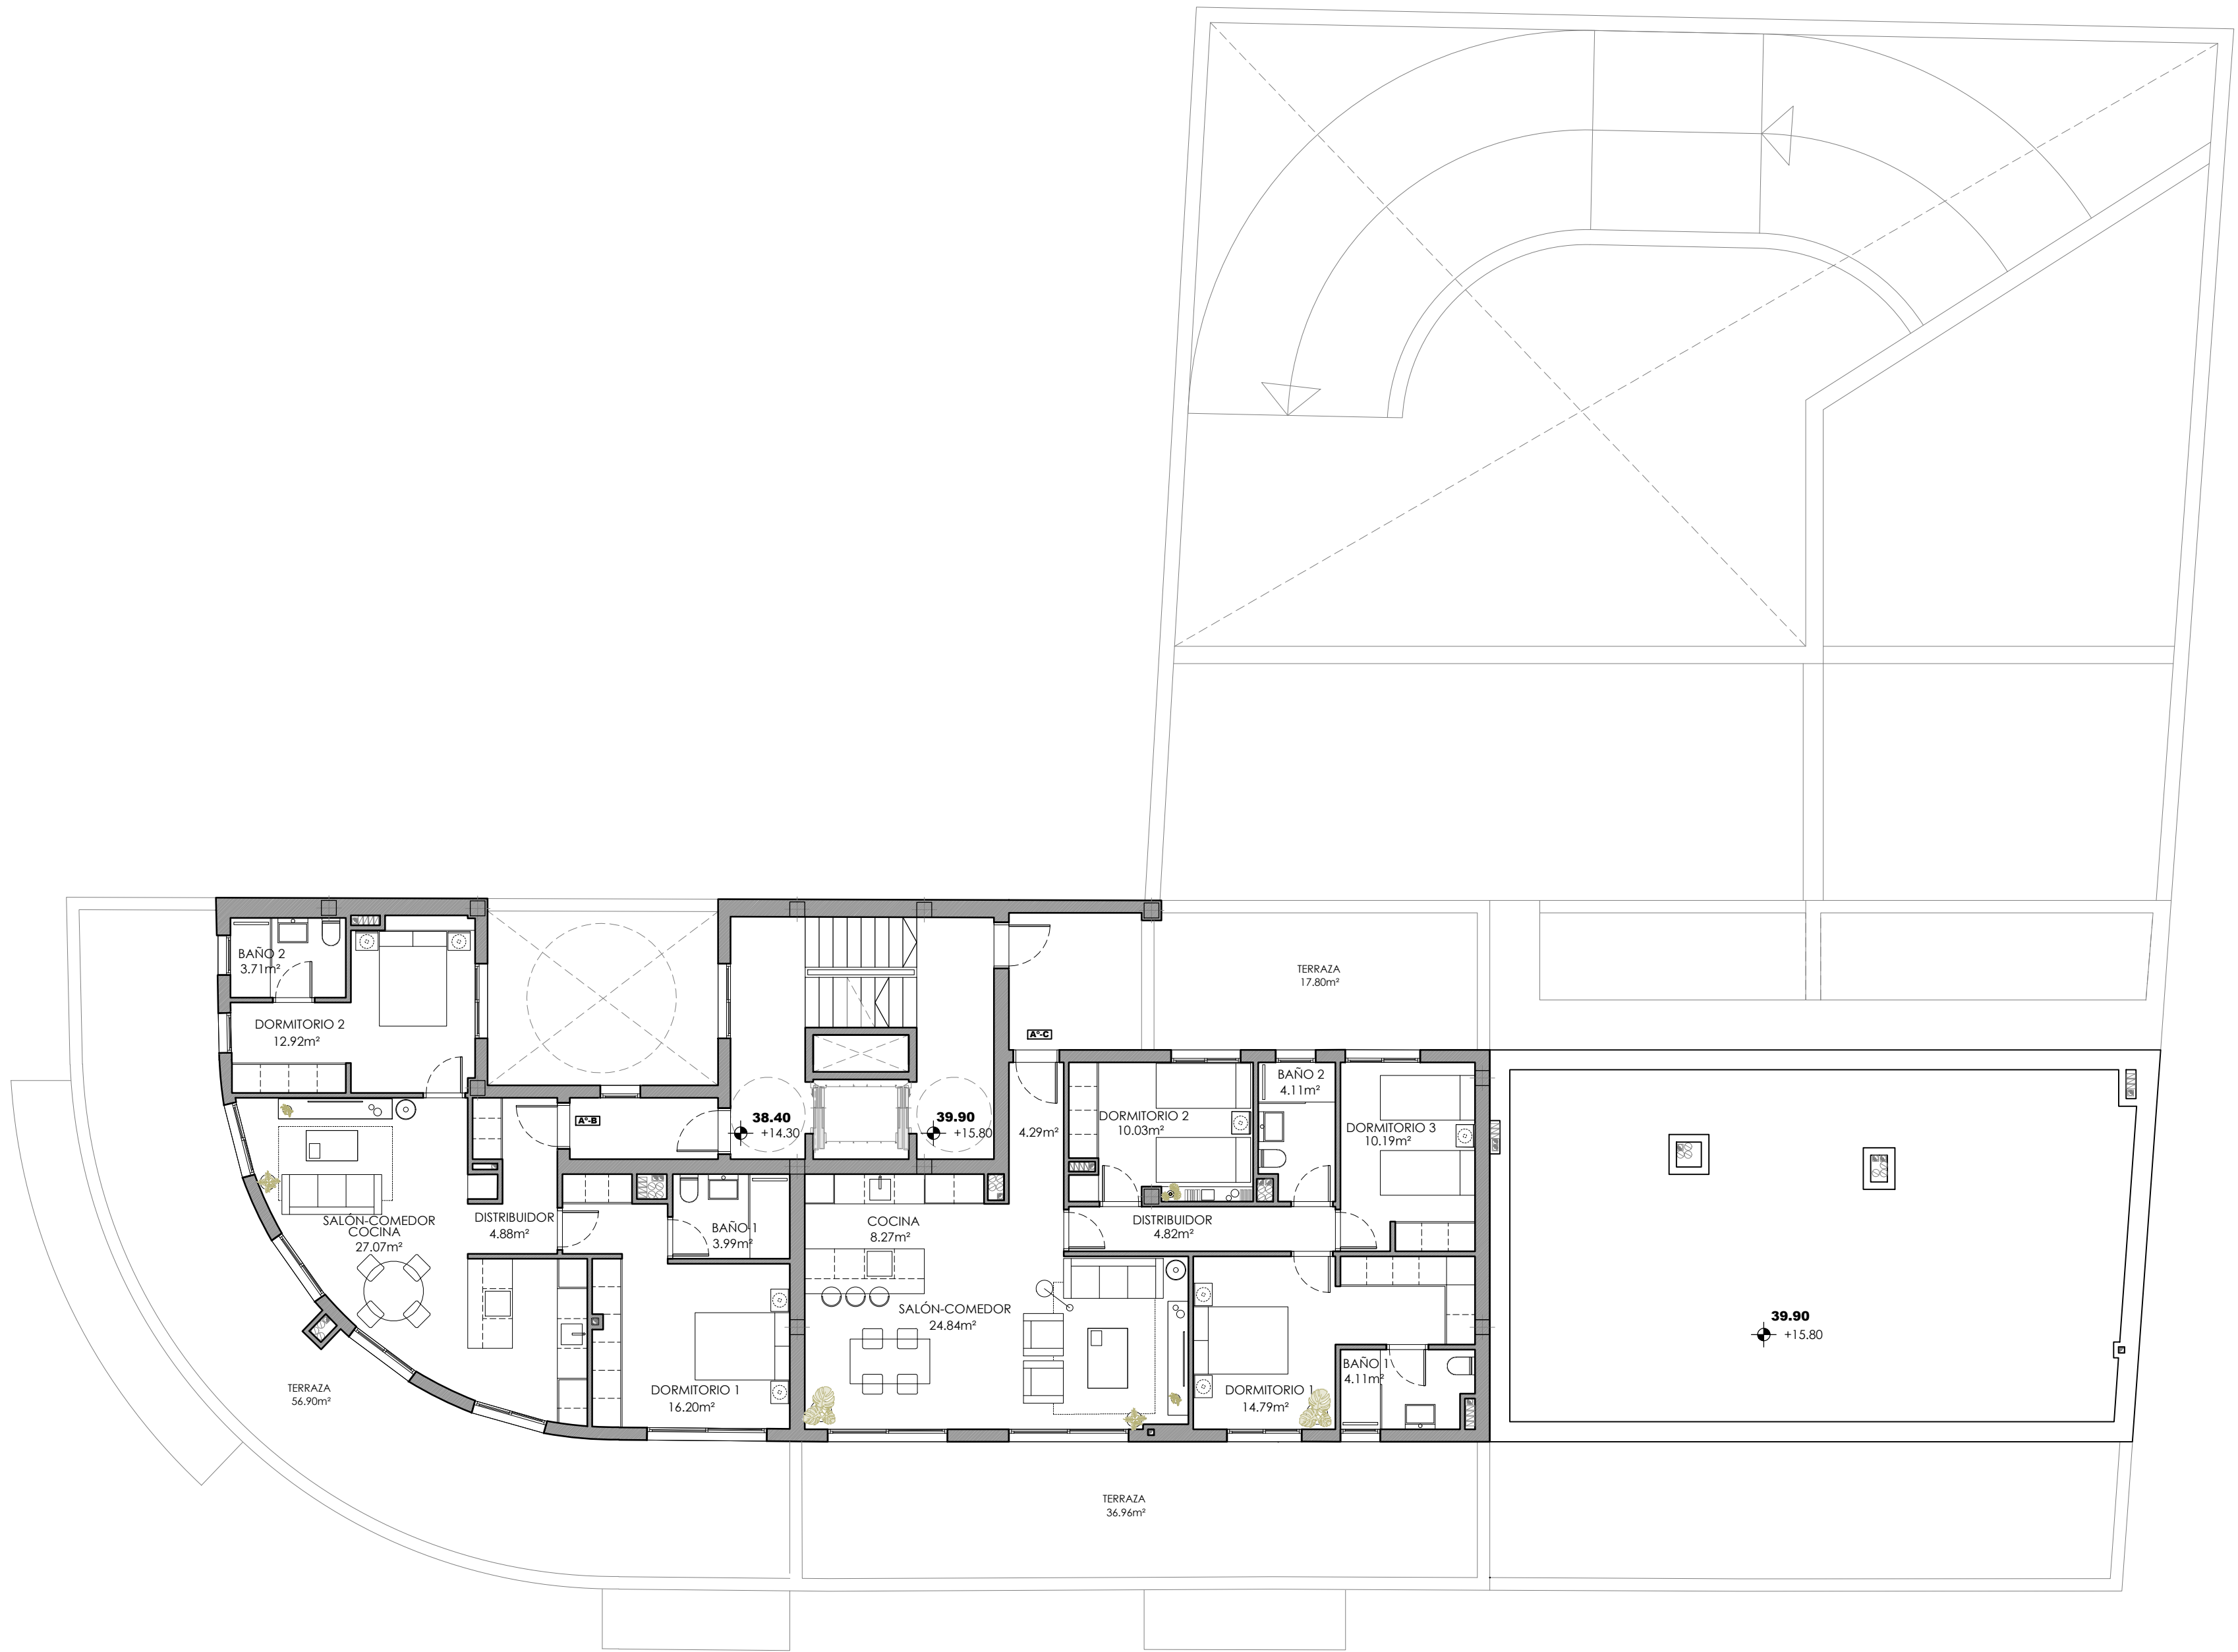

USOS EN PLANTA ÁTICO - CUBIERTA

VIVIENDAS	
1 DORMITORIO (ADAPTADA).....	0
2 DORMITORIOS.....	1
3 DORMITORIOS.....	1
Nº TOTAL VIVIENDAS	2

tau_
arquitectura

TALLER DE ARQUITECTURA URBANA

25 VIVIENDAS DE PROTECCIÓN OFICIAL
APARCAMIENTOS Y TRASTEROS

SITUACION
PARCELA P.5.4
SUP T-5 "EL ÁGUILA"
VÉLEZ - MALAGA

PROMOTOR
GALIVIVIENDA S.COOPERATIVA



DOCUMENTACIÓN TÉCNICA

NOV. 2025	ESQUEMA DE PLANTA ÁTICO - CUBIERTA	EXpte. ---
1/100		10

FECHA	MODIFICACION	COLABORADORES	
		RAFAEL REDONDO AGUILAR	ARQUITECTO
		PAULA PELAEZ MESA	ARQUITECTO
		CRISTINA MARTÍNEZ ALCALÁ - GALIANO	ARQUITECTO

LA PROPIEDAD	EL ARQUITECTO: JUAN MANUEL PELAEZ DIAZ

EL PRESENTE DOCUMENTO ES COPIA DE SU ORIGINAL DEL QUE ES AUTOR EL ARQUITECTO D. JUAN MANUEL PELAEZ DIAZ. SU UTILIZACIÓN TOTAL O PARCIAL, ASÍ COMO CUALQUIER REPRODUCCIÓN O CESSIÓN A TERCEROS, REQUIEREN LA PREVENIA AUTORIZACIÓN EXPRESA DE SU AUTOR. QUEDANDO EN TODO CASO PROHIBIDA CUALQUIER MODIFICACIÓN UNILATERAL DEL MISMO.

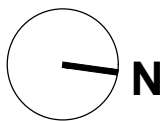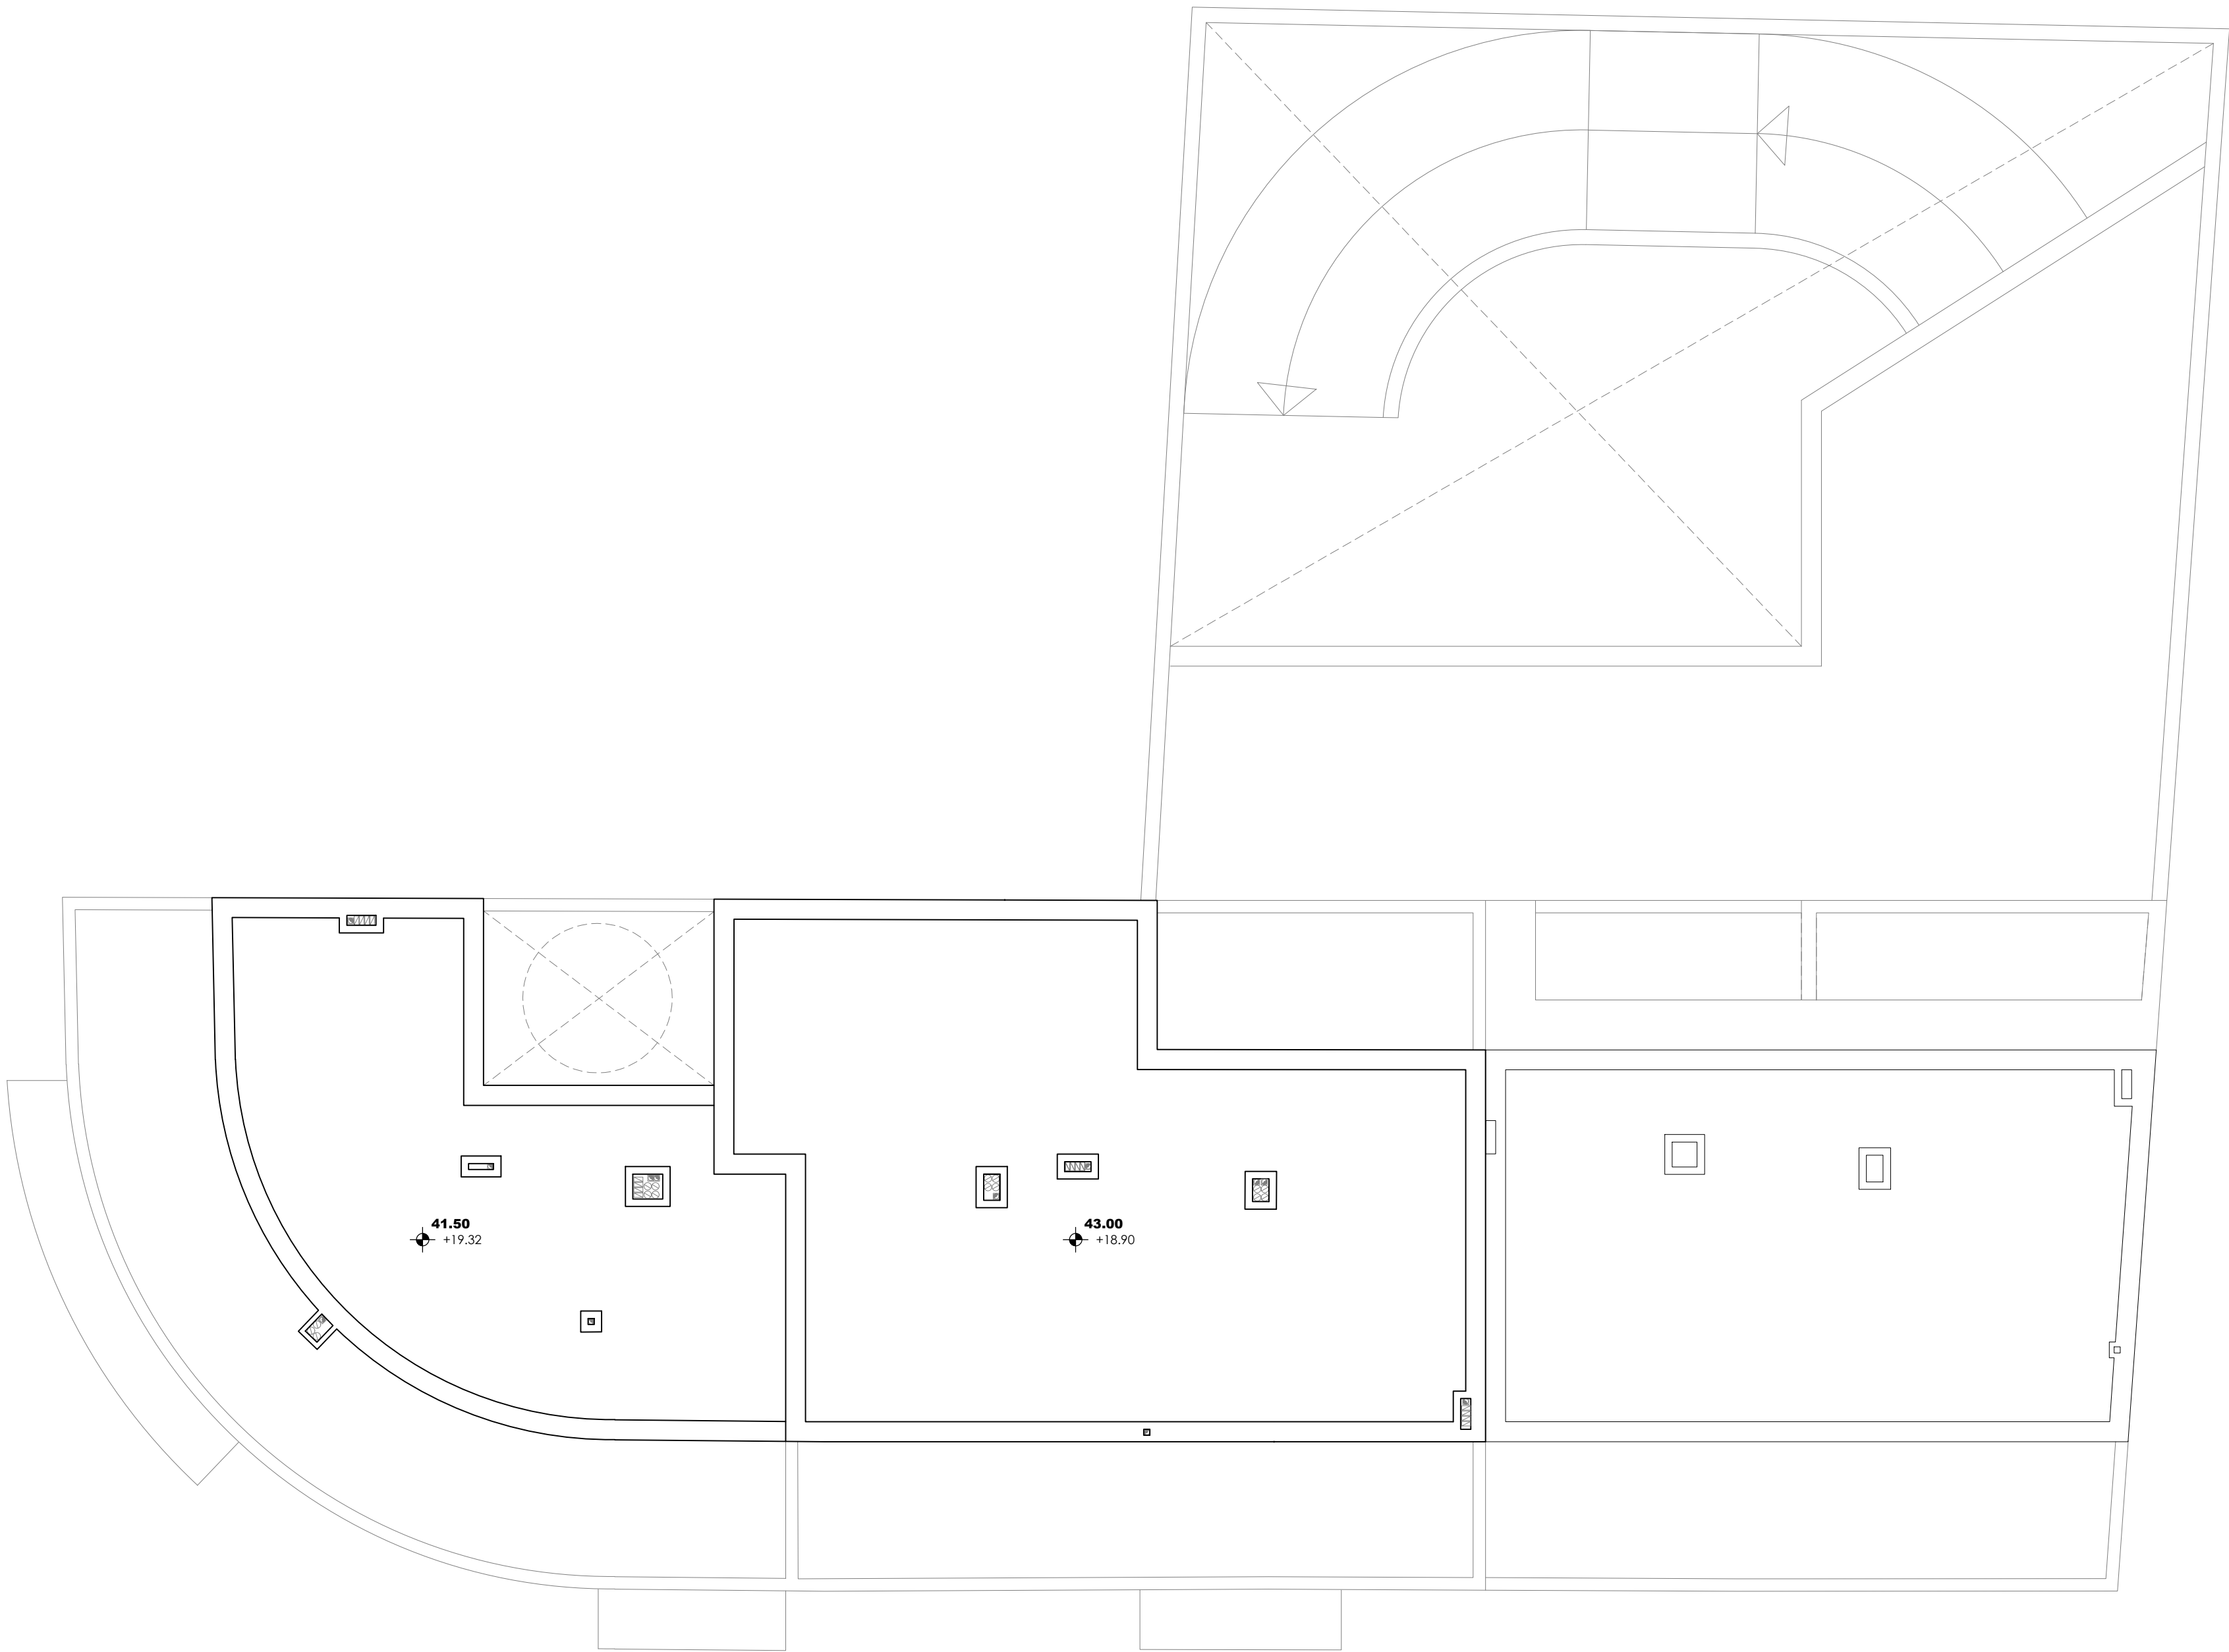

tau_

arquitectura

TALLER DE ARQUITECTURA URBANA

25 VIVIENDAS DE PROTECCIÓN OFICIAL
APARCAMIENTOS Y TRASTEROS

SITUACION
PARCELA P.5.4
SUP T-5 "EL ÁGUILA"
VÉLEZ - MALAGA

PROMOTOR
GALIVIVIENDA S.COOPERATIVA

DOCUMENTACIÓN TÉCNICA


NOV. 2025	ESQUEMA DE PLANTA CUBIERTA	EXpte. ---
1/100		11

FECHA	MODIFICACION	COLABORADORES	
		RAFAEL REDONDO AGUILAR	ARQUITECTO
		PAULA PELAEZ MESA	ARQUITECTO
		CRISTINA MARTÍNEZ ALCALÁ - GALIANO	ARQUITECTO

LA PROPIEDAD	EL ARQUITECTO: JUAN MANUEL PELAEZ DIAZ

EL PRESENTE DOCUMENTO ES COPIA DE SU ORIGINAL DEL QUE ES AUTOR EL ARQUITECTO D. JUAN MANUEL PELAEZ DIAZ.
SU UTILIZACIÓN TOTAL O PARCIAL, ASÍ COMO CUALQUIER REPRODUCCIÓN O CESSIÓN A TERCEROS, REQUIEREN LA PREVENIA
AUTORIZACIÓN EXPRESA DE SU AUTOR. QUEDANDO EN TODO CASO PROHIBIDA CUALQUIER MODIFICACIÓN UNILATERAL DEL MISMO.

ALZADO SUR E_1/100

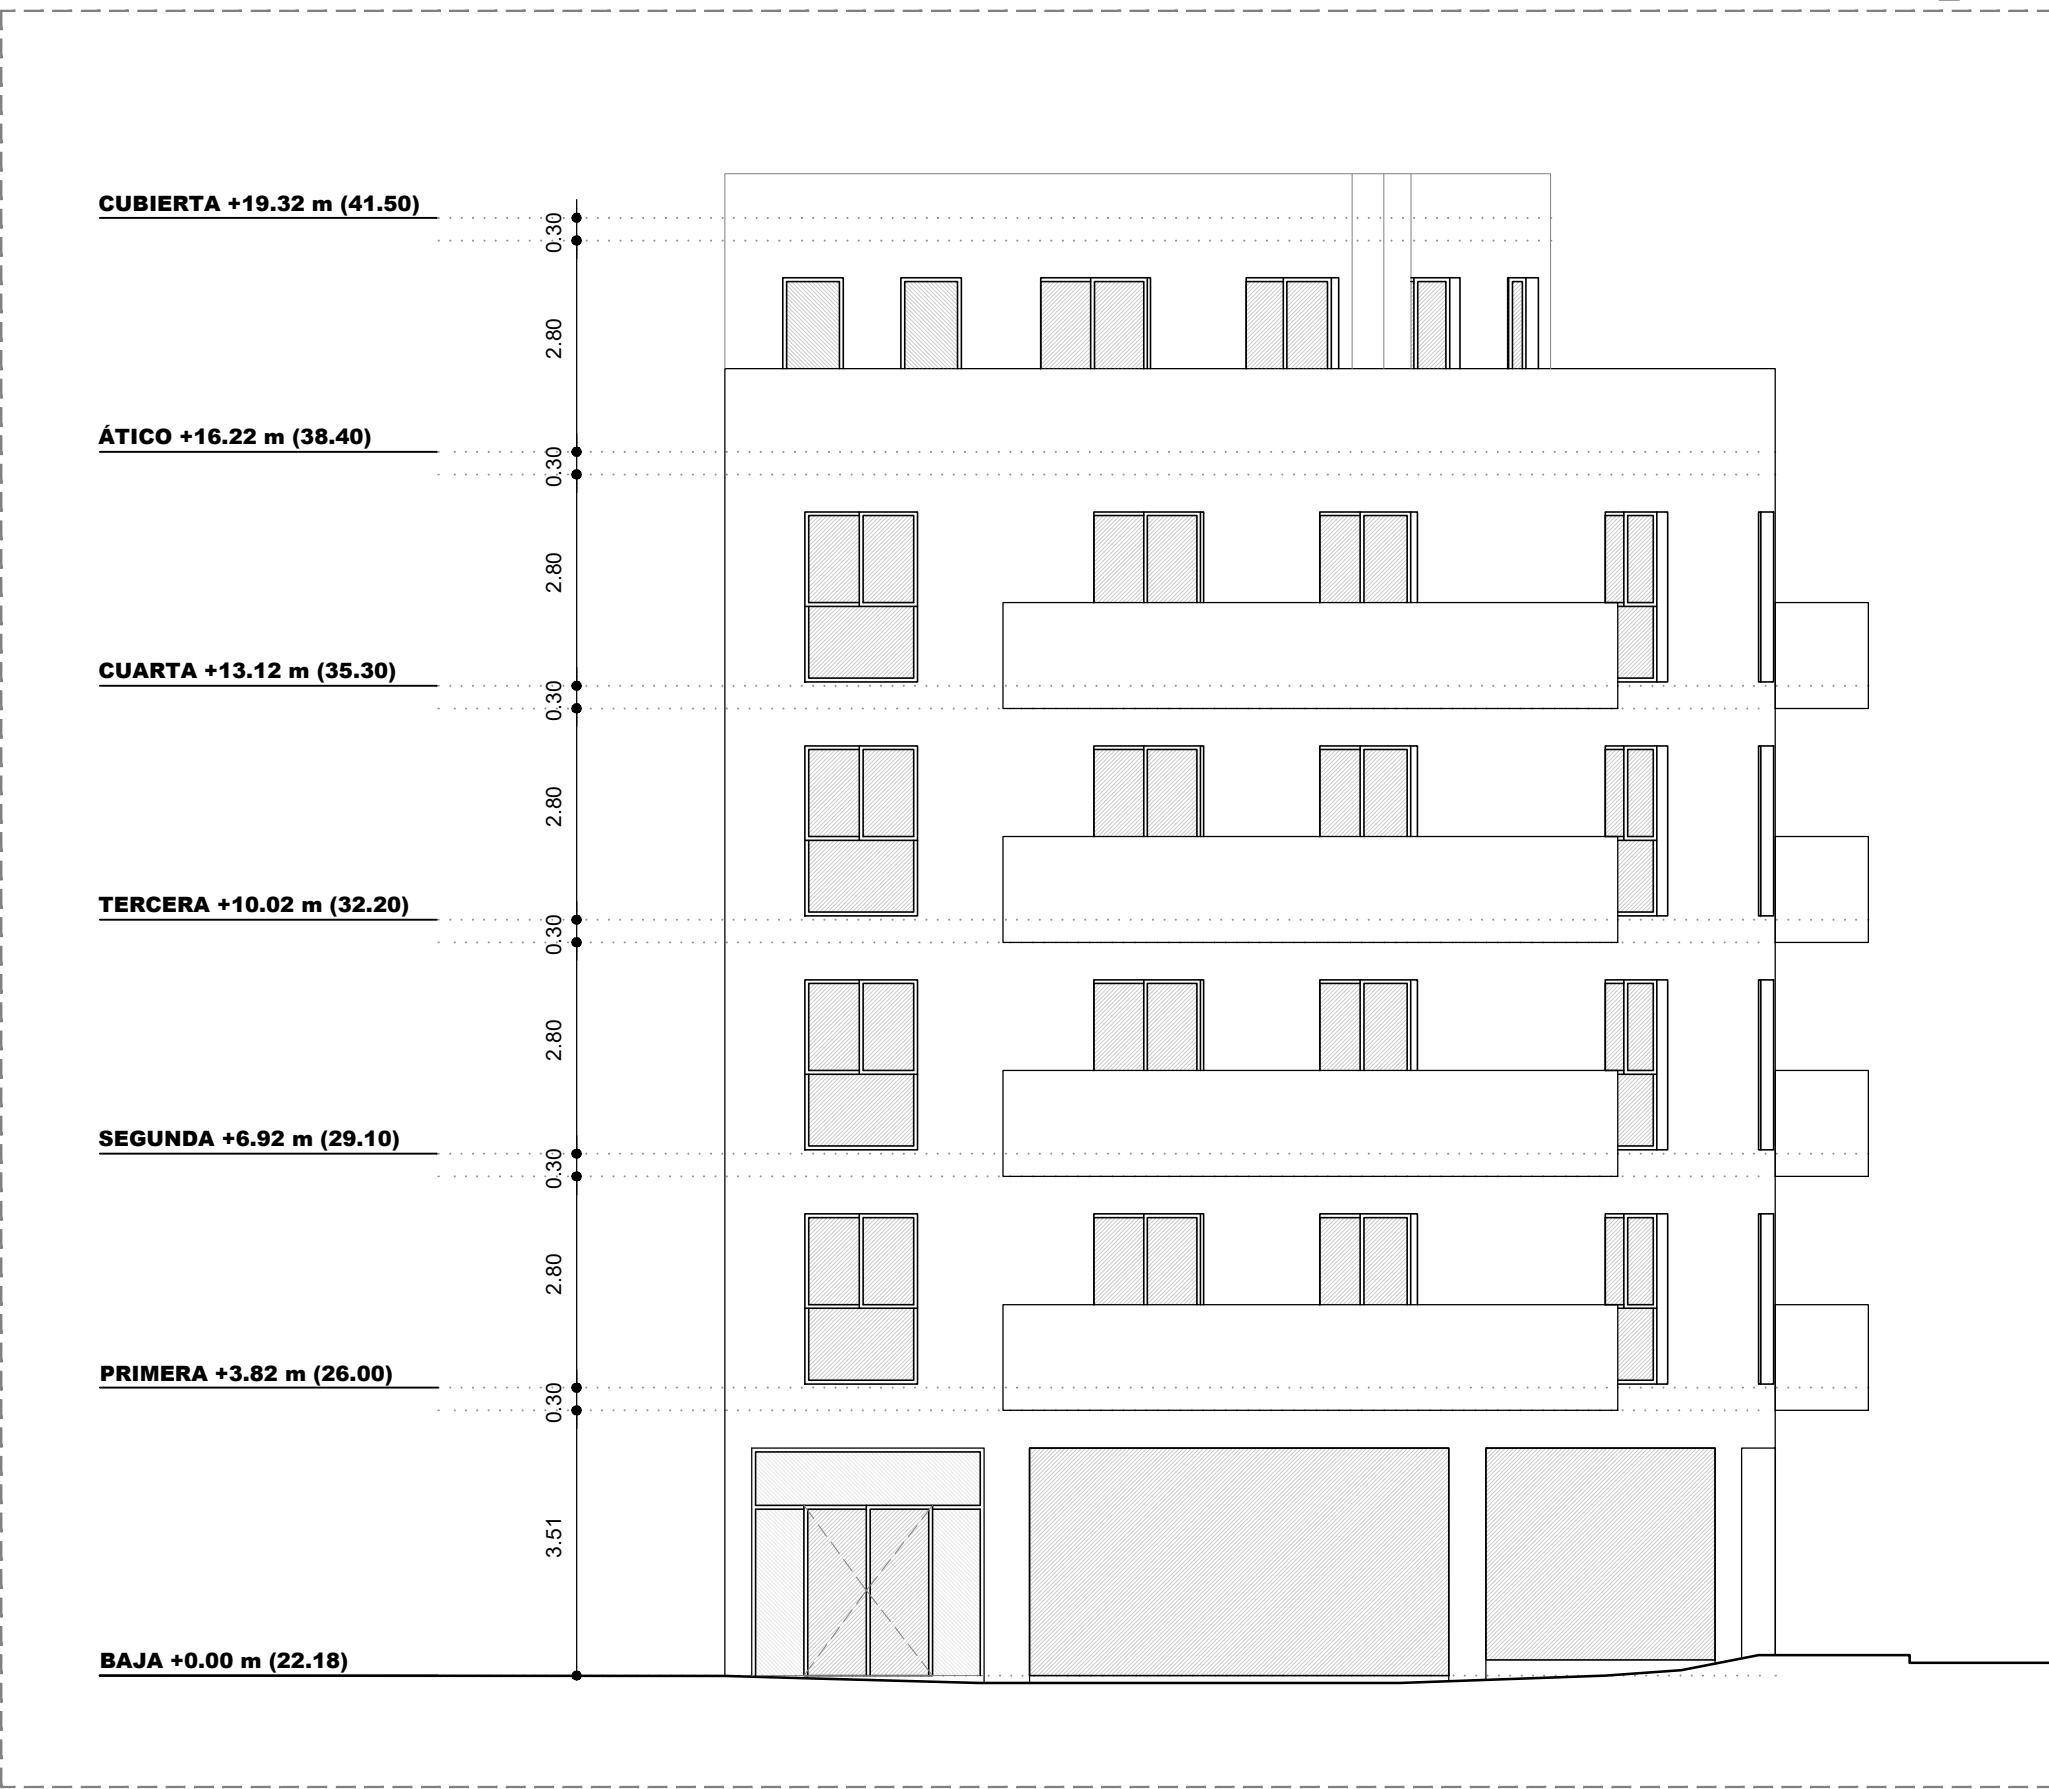

ALZADO ESTE E_1/100



tau_

arquitectura

TALLER DE ARQUITECTURA URBANA

25 VIVIENDAS DE PROTECCIÓN OFICIAL
APARCAMIENTOS Y TRASTEROS

SITUACION
PARCELA P.5.4
SUP T-5 "EL ÁGUILA"
VÉLEZ - MALAGA

PROMOTOR
GALIVIVIENDA S.COOPERATIVA

DOCUMENTACIÓN TÉCNICA

NOV. 2025

ESQUEMA DE ALZADO ESTE Y SUR

EXPTE. ---

1/100

12

FECHA	MODIFICACION	COLABORADORES	
		RAFAEL REDONDO AGUILAR	ARQUITECTO
		PAULA PELÁEZ MESA	ARQUITECTO
		CRISTINA MARTÍNEZ ALCALÁ - GALIANO	ARQUITECTO

LA PROPIEDAD	EL ARQUITECTO: JUAN MANUEL PELAEZ DIAZ

EL PRESENTE DOCUMENTO ES COPIA DE SU ORIGINAL DEL QUE ES AUTOR EL ARQUITECTO D. JUAN MANUEL PELAEZ DIAZ. SU UTILIZACIÓN TOTAL O PARCIAL, ASÍ COMO CUALQUIER REPRODUCCIÓN O CESSIÓN A TERCEROS, REQUIEREN LA PRESENTACIÓN AUTORIZACIÓN EXPRESA DE SU AUTOR, QUEDANDO EN TODO CASO PROHIBIDA CUALQUIER MODIFICACIÓN UNILATERAL DEL MISMO.